



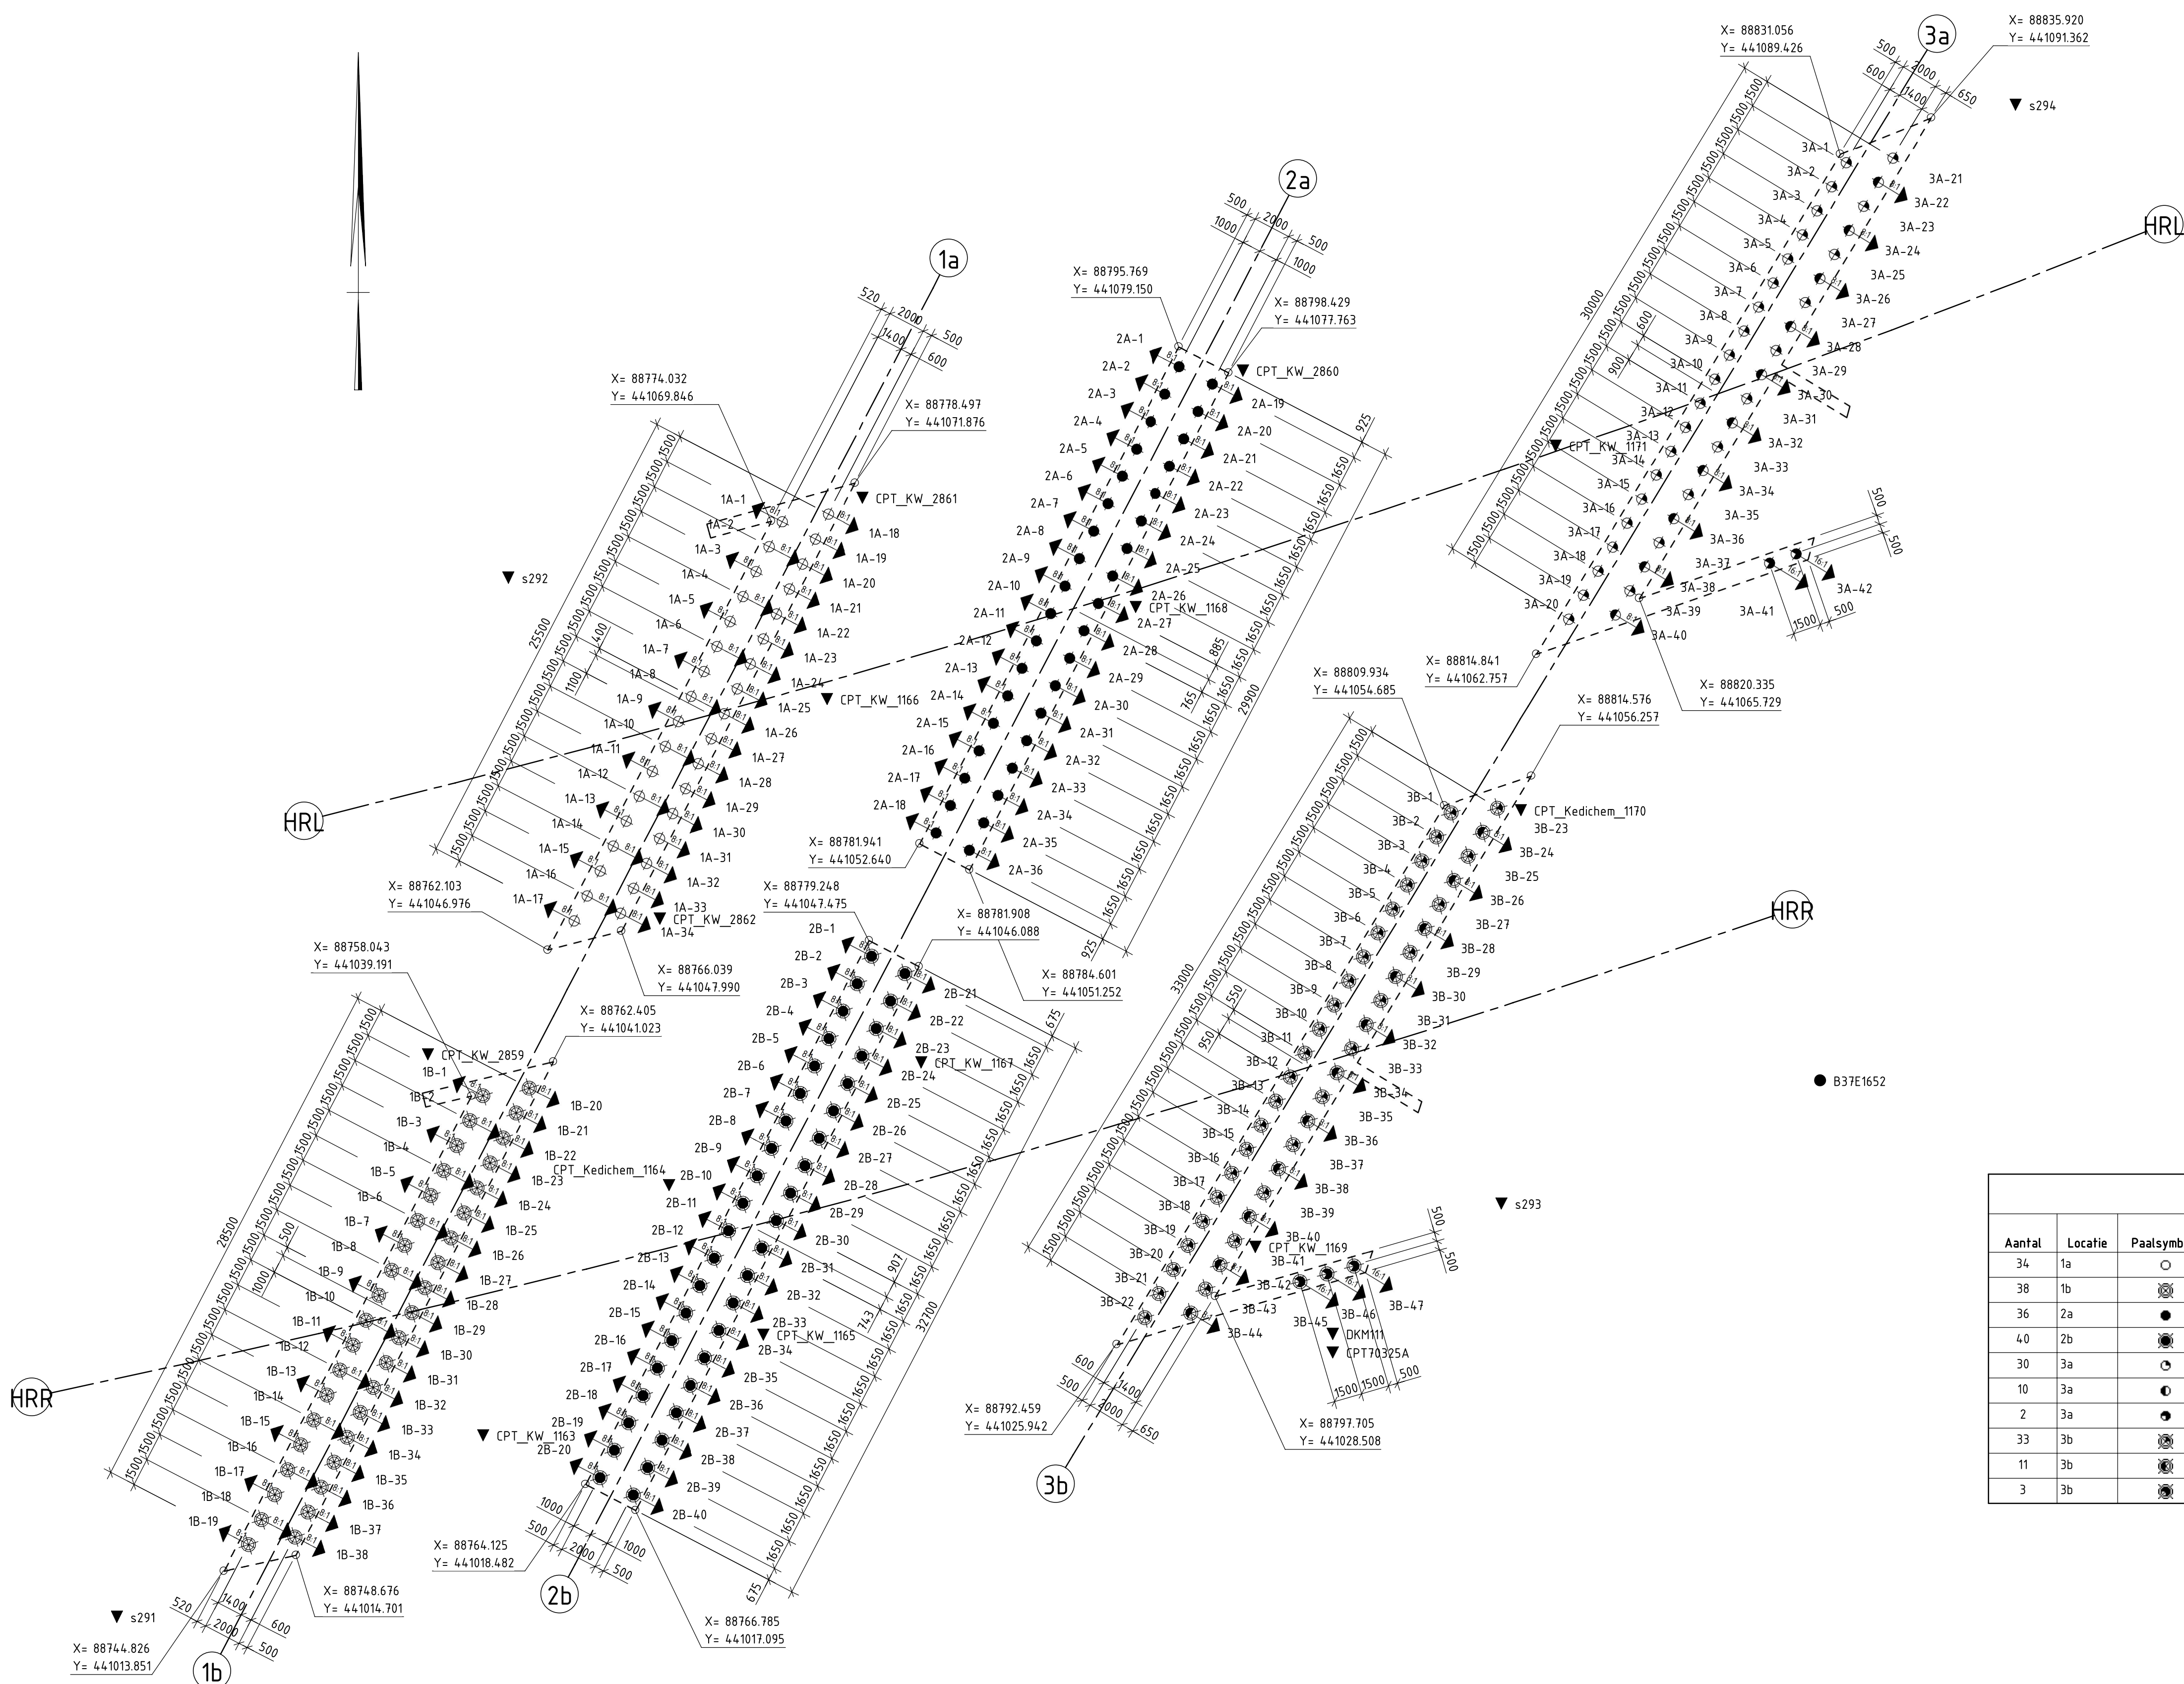

Palenplan
Schaal: 1 : 200

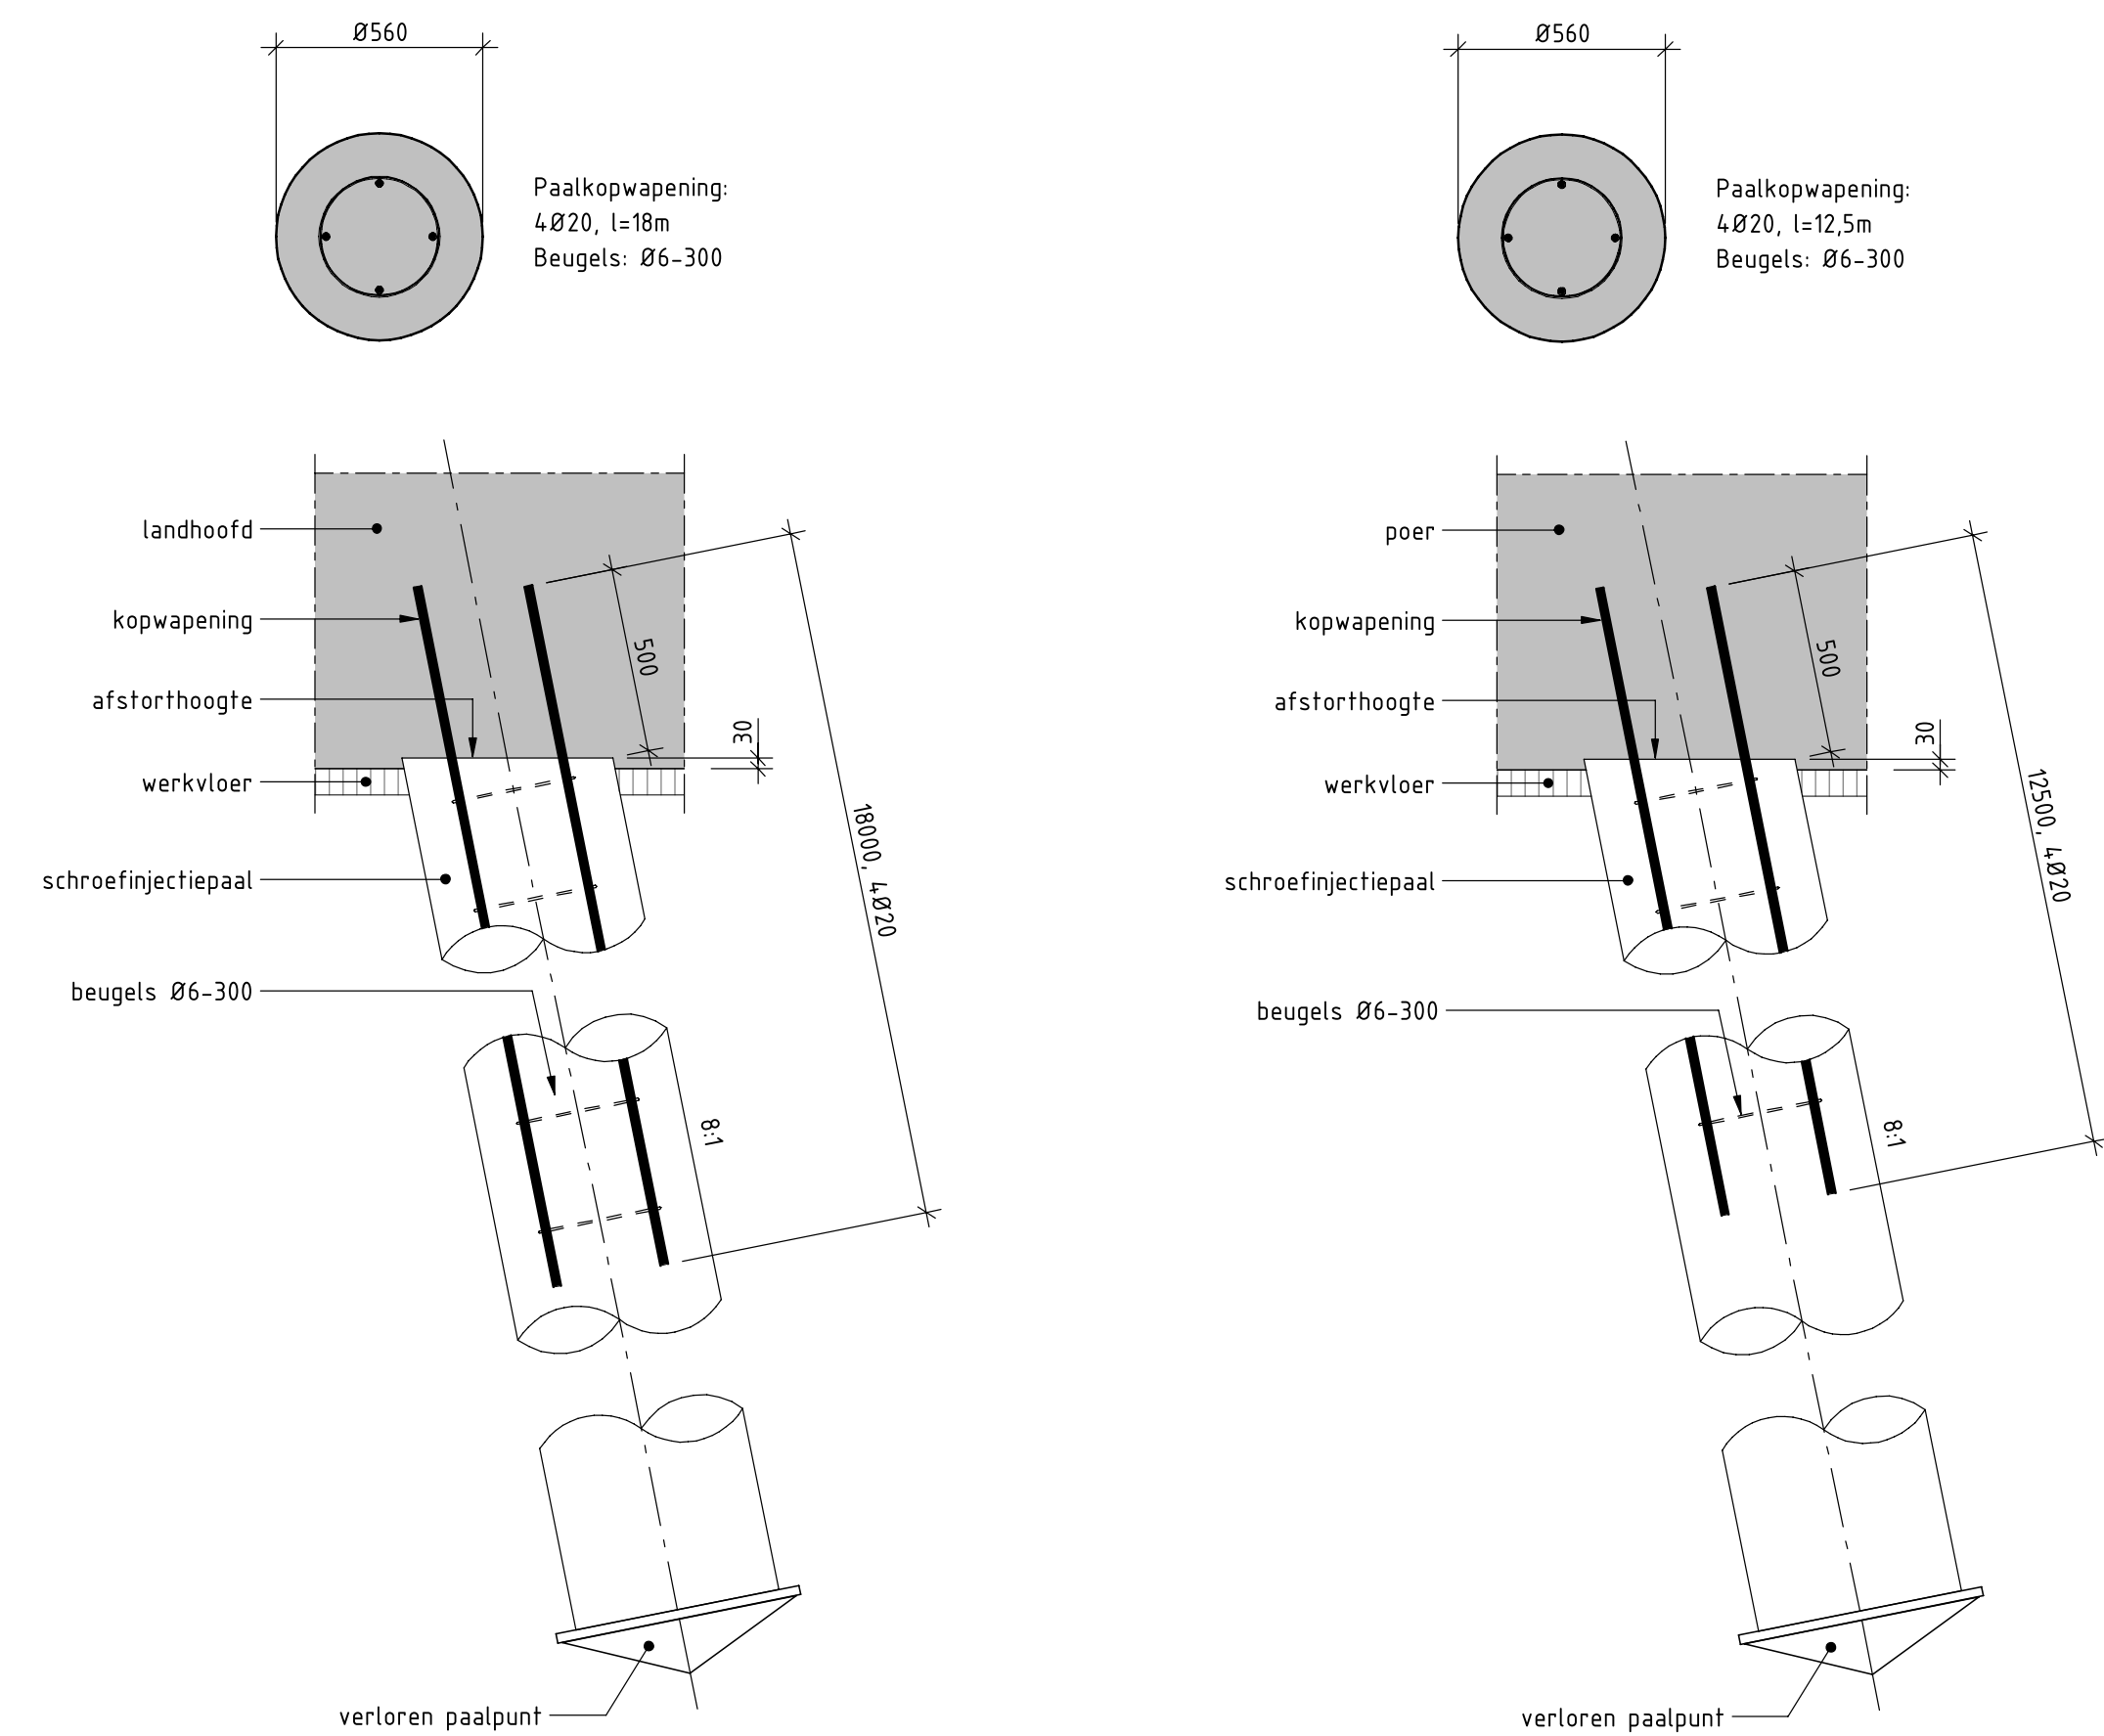

Paalkopdetail As 1
Schaal: 1 : 20

Paalkopdetail As 2
Schaal: 1 : 20

Paalkopdetail As 3 schoor 8:1
Schaal: 1 : 20

Paalkopdetail As 3 schoor 16:1
Schaal: 1 : 20

Paalkopdetail As 3 te lood
Schaal: 1 : 20

Paalgegevens K12									
Aantal	Locatie	Paalsymbol	Paaltype	Schoorstand	Ok. Vloer (t.o.v. N.A.P.)	Paalpuntniveau (t.o.v. N.A.P.)	Afstorthoogte	Funderingspaal	Stekelengte
34	1a	○	Schroefinjectionpaal Ø560/670	8:1	-1.250	-29.500	-1.220	500 mm	28.550 m
38	1b	○	Schroefinjectionpaal Ø560/670	8:1	-1.250	-30.500	-1.220	500 mm	29.550 m
36	2a	●	Schroefinjectionpaal Ø560/670	8:1	-6.750	-31.000	-6.720	500 mm	24.550 m
40	2b	●	Schroefinjectionpaal Ø560/670	8:1	-6.750	-30.500	-6.720	500 mm	24.050 m
30	3a	○	Schroefinjectionpaal Ø560/670	1:1	-1.350	-31.000	-1.320	850 mm	29.700 m
10	3a	○	Schroefinjectionpaal Ø560/670	8:1	-1.350	-31.000	-1.320	850 mm	29.950 m
2	3a	○	Schroefinjectionpaal Ø560/670	16:1	-1.350	-31.000	-1.320	850 mm	29.800 m
33	3b	○	Schroefinjectionpaal Ø560/670	1:1	-1.350	-30.500	-1.320	850 mm	29.200 m
11	3b	○	Schroefinjectionpaal Ø560/670	8:1	-1.350	-30.500	-1.320	850 mm	29.450 m
3	3b	○	Schroefinjectionpaal Ø560/670	16:1	-1.350	-30.500	-1.320	850 mm	29.300 m

Legenda

▼ CPT_KW_1337

▽ 420

● B1E2805

Sondering: uitgevoerd
(peildatum: 10-04-2019)



Sondering: nog niet uitgevoerd
(peildatum: 10-04-2019)

Boring: uitgevoerd
(peildatum: -)

Bijbehorende tekeningen DO

DGB-013180 DGB-TM-DO-DGI-KW-TEK-K12-AL-100
DGB-013181 DGB-TM-DO-DGI-KW-TEK-K12-AL-101
DGB-013182 DGB-TM-DO-DGI-KW-TEK-K12-AL-102
DGB-013183 DGB-TM-DO-DGI-KW-TEK-K12-AL-103
DGB-013184 DGB-TM-DO-DGI-KW-TEK-K12-AL-104
DGB-013185 DGB-TM-DO-DGI-KW-TEK-K12-AL-105
DGB-013186 DGB-TM-DO-DGI-KW-TEK-K12-AL-106
DGB-013187 DGB-TM-DO-DGI-KW-TEK-K12-AL-107
DGB-013188 DGB-TM-DO-DGI-KW-TEK-K12-AL-108
DGB-013189 DGB-TM-DO-DGI-KW-TEK-K12-AL-109

Bestaande en nieuwe situatie
Bovenaanzichten
Langsdoorsnede en aanzichten
Palenplan
Landhoofden as 1
Tussenspijlers as 2
Landhoofden as 3
Dekken
Leuningwerk en randelementen
Details

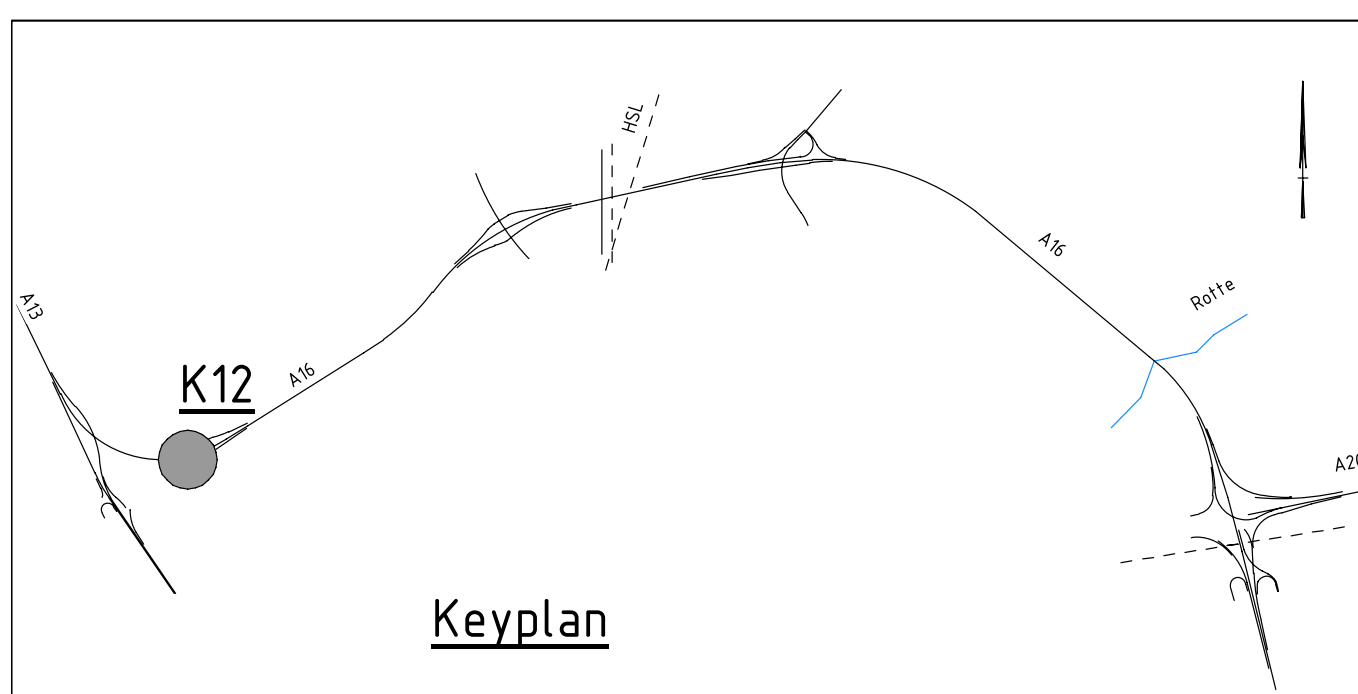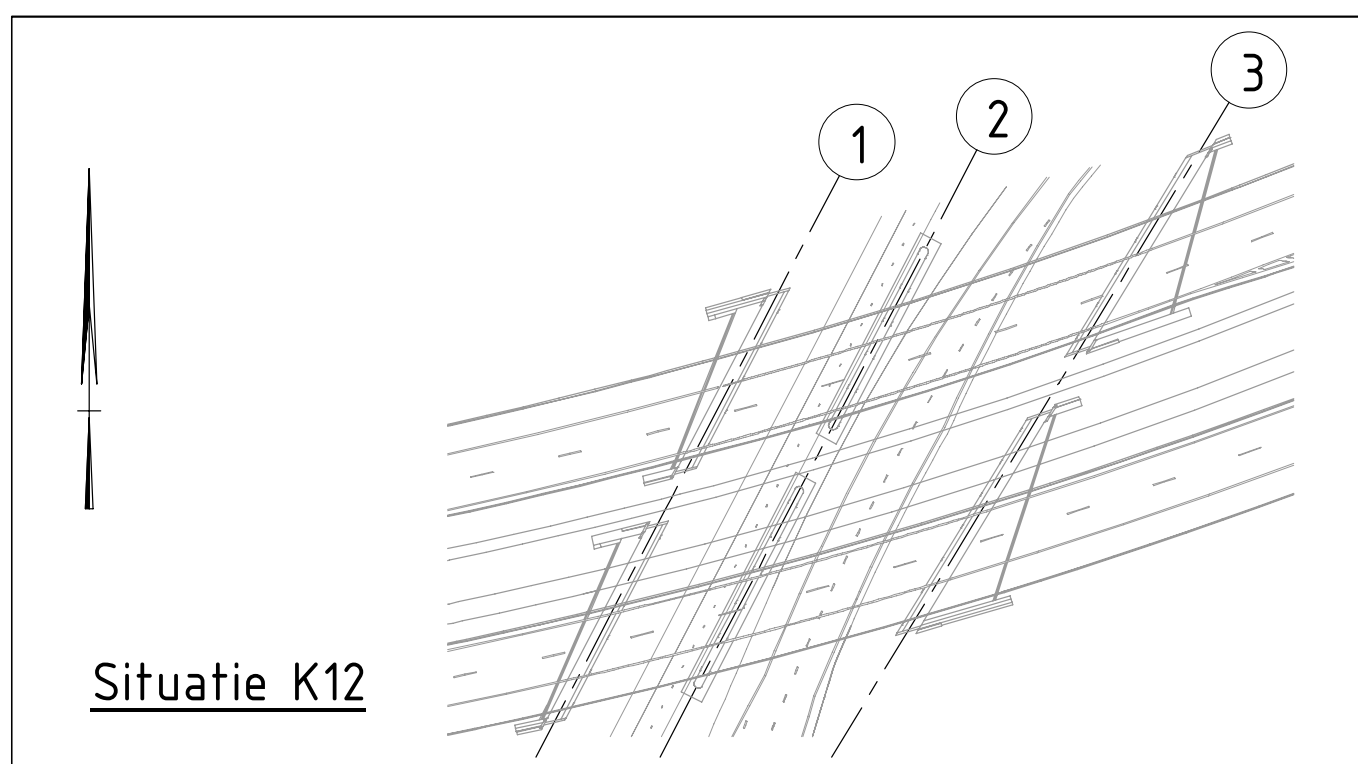

Uitgangspunten

- Maten in mm, tenzij anders aangegeven
- Hoogtematen in m t.o.v. N.A.P., tenzij anders aangegeven
- Hoeken in 360-graden stelsel, tenzij anders aangegeven
- Coördinaten in meters t.o.v. RD, tenzij anders aangegeven

10	DEFINITIEF	08-04-2020	ANT		
Bevallen	Bevallen	Datum	Opsteller	Akteur	
DE GROENE BOOG Rijks waterschap Ministerie van Infrastructuur en Waterstaat					
A16 Rotterdam			Rijkswaterstaat		
K12, Viaduct Passage Afrit Vliegveidweg			bedrijfsnummer C470		
DEFINITIEF ONTWERP			zaaknummer 31100826		
Palenplan			jaar 2018		
opsteller			formaat A0		
opgeleverd			versie D-01065		
verifieerd			status		
verifieerd			DGB-TM-DO-DGI-KW-TEK-K12-AL-103		
projecthoofd			definitief		
			DGB-013183		