



3D Betonwerk landhoofden as 1

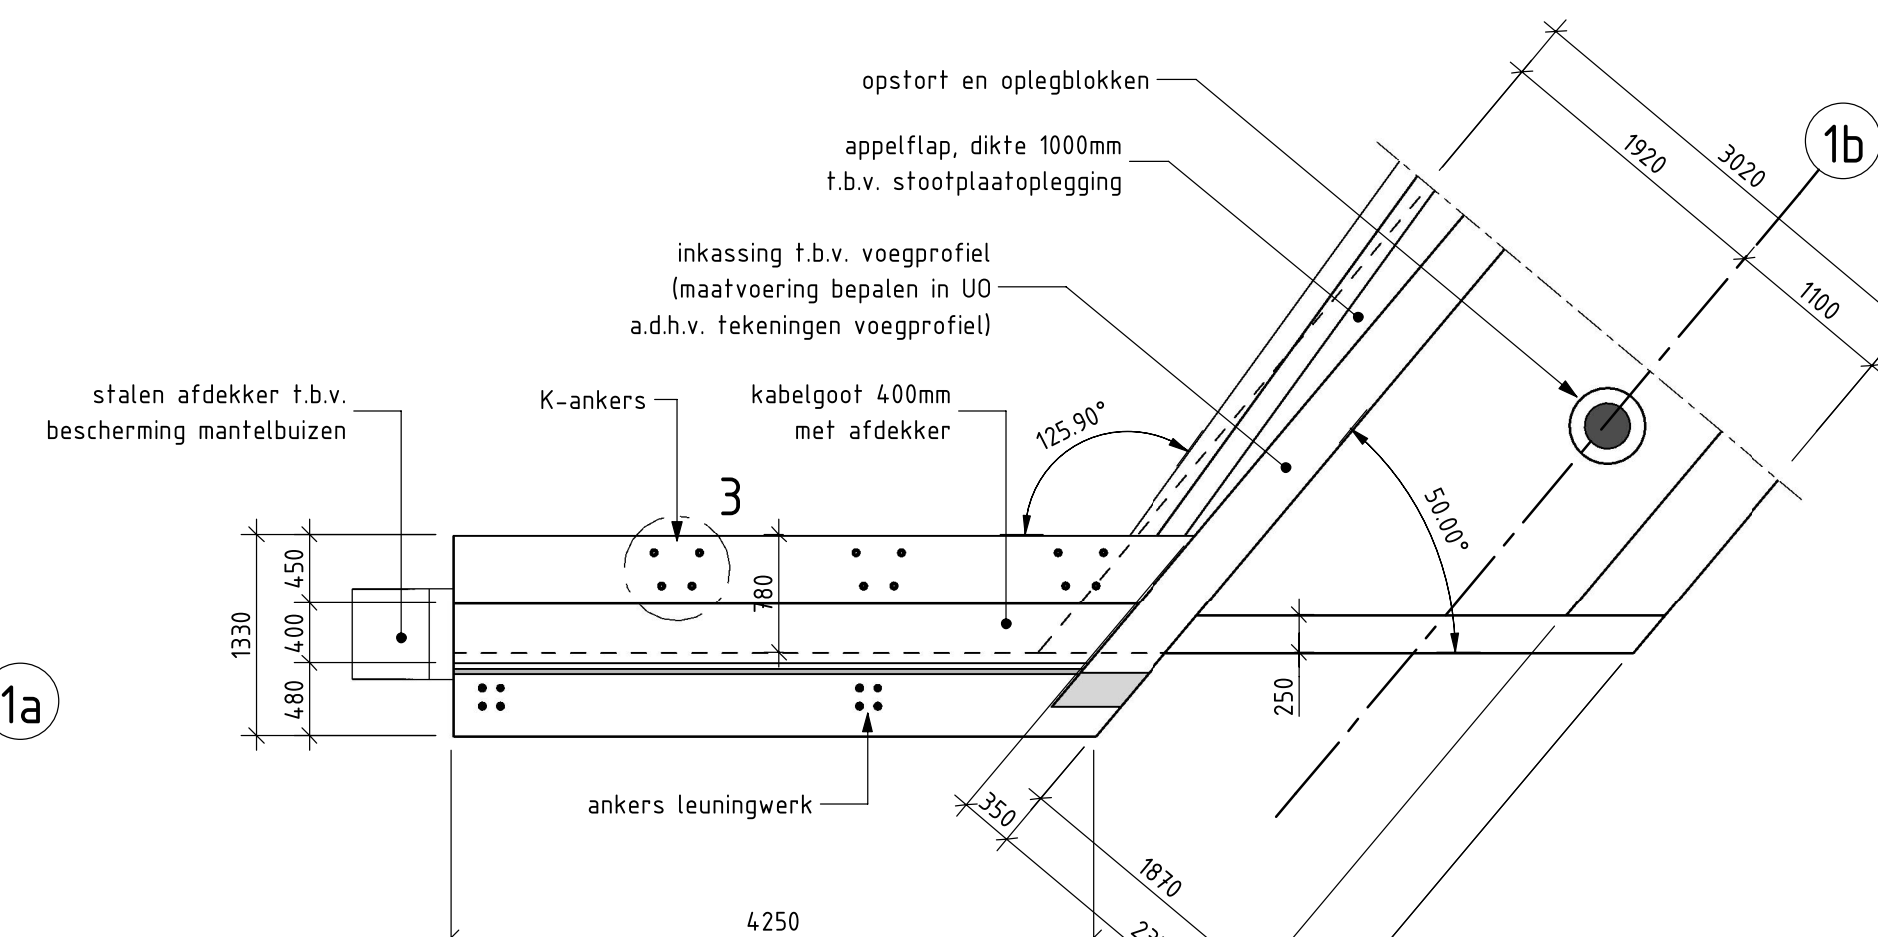

Bovenaanzicht vleugelwand zuid

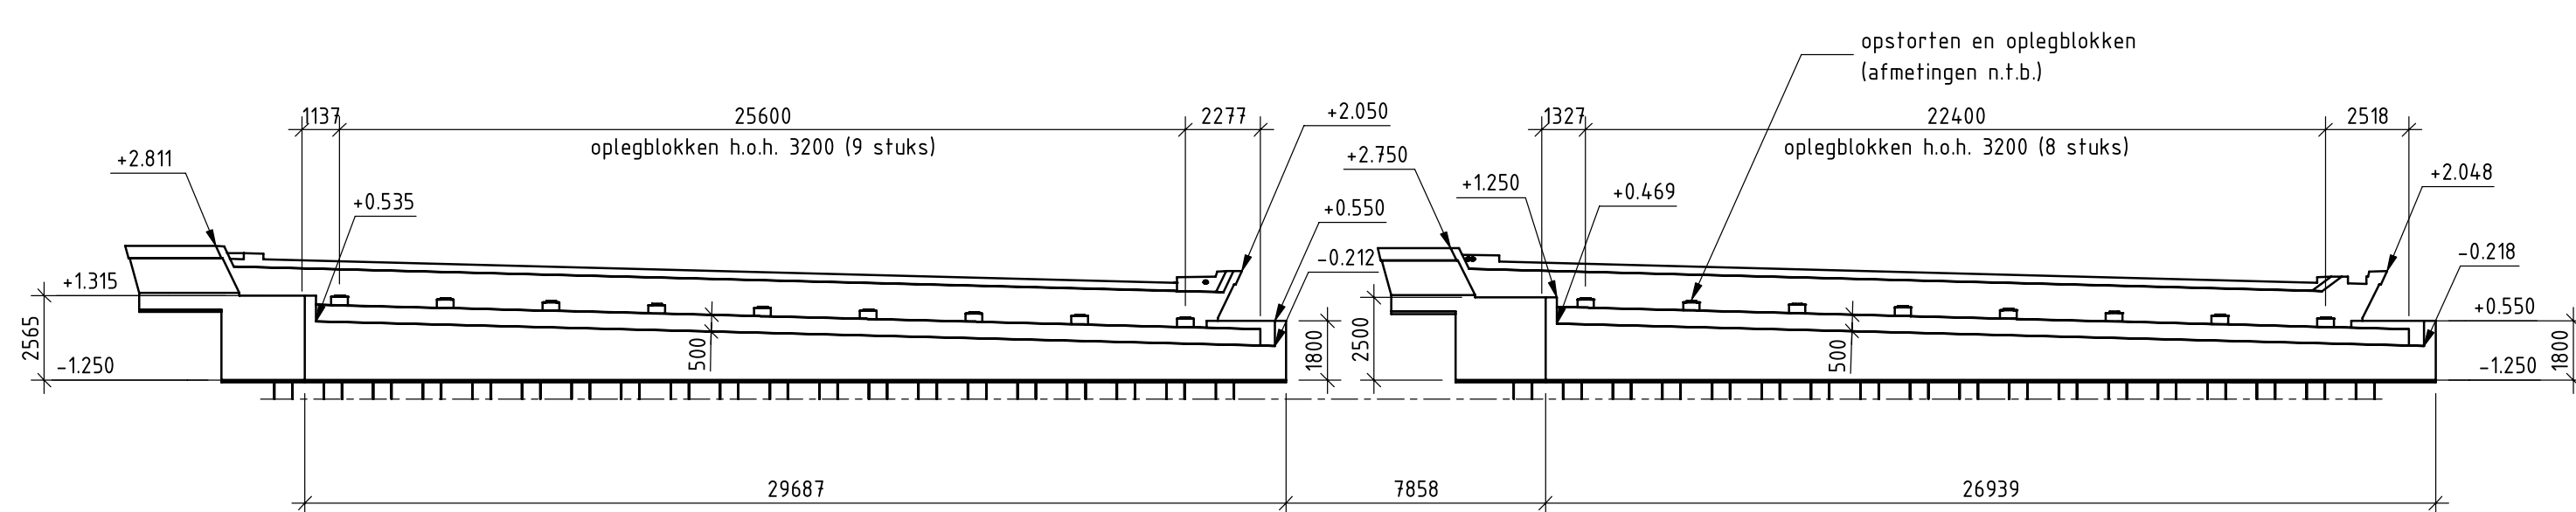




Vooraanzicht landhoofden as 1 (betonwerk)




Legenda materialen

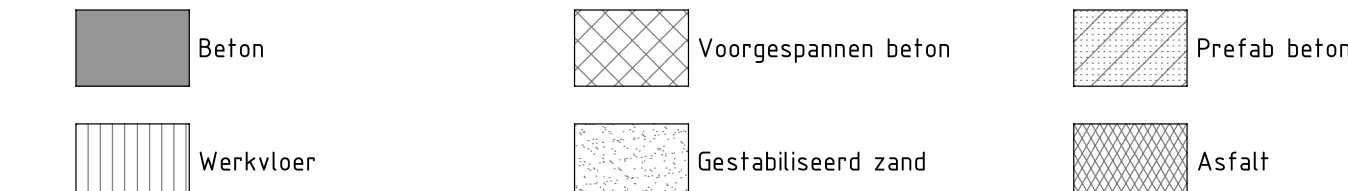


Bijbehorende tekeningen D0


- Bestaande en nieuwe situatie
- Bovenaanzichten
- Langsdoorsnede en aanzichten
- Palenplan
- Landhoofden as 1
- Tussenpijlers as 2
- Landhoofden as 3
- Dekken
- Leuningwerk en randelementen
- Details

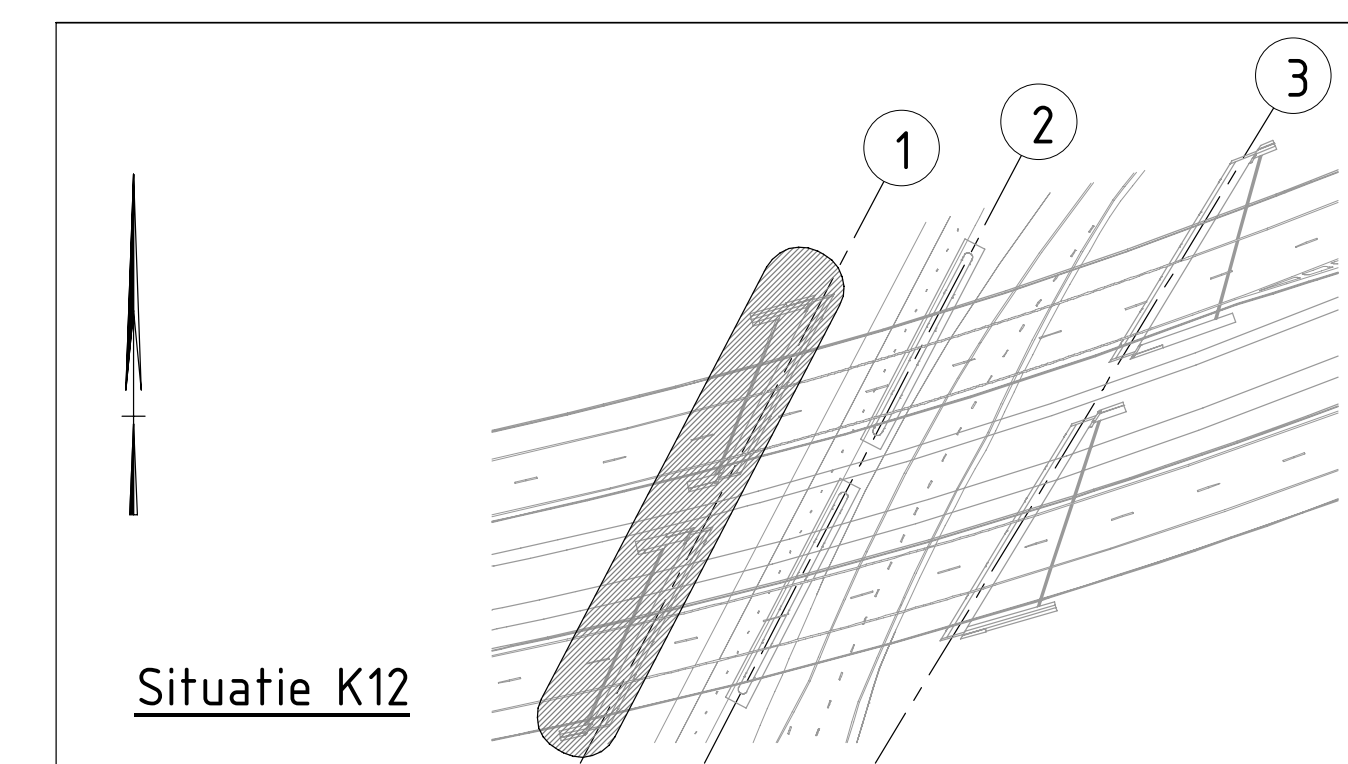

Situatie K12

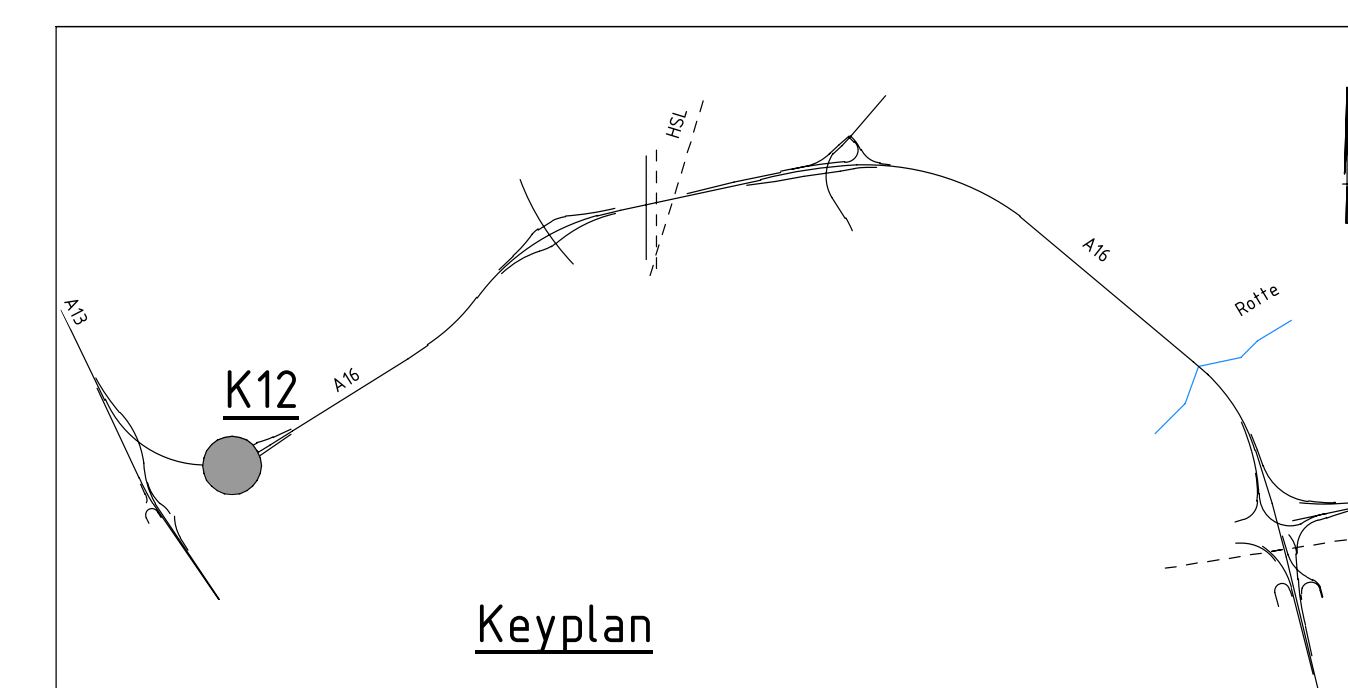

Keyplan

Uitgangspunten

- Maten in mm, tenzij anders aangegeven
- Hoogtematen in m t.o.v. N.A.P., tenzij anders aangegeven
- Hoeken in 360-graden stelsel, tenzij anders aangegeven
- Coördinaten in meters t.o.v. RD, tenzij anders aangegeven



26	DEFINIEF	31-03-2019	JAG	
27	DEFINIEF	18-04-2019	JAG	



DE GROENE BOOG




Rijkswaterstaat
Ministerie van Infrastructuur en Ruimte

A16 Rotterdam

K12, Viaduct Passage Afrit Vliegveldweg
DEFINIEF: ONTWERP
Landhoofden als 1

Rijkswaterstaat

bedrijfsnummer: C-470
aankoopnummer: 31100826
jaar: 2018
toetsnaam: A01 schaal 1:2e tek

ontwerper:
ontwerperadres:
geografische coördinaten:
wegnaam:
wegnummer:
profielnummer:

Op
A1
aan
aan
aan
aan

werkzaamheid: WP-0302
blad: D1 H 1 D1 bladen
status: versien
DEFINIEF

2.0

vers:
DOB-TH-DO-001-KW-TEK-K12-A1-04
docnr:
DOB-031384

Gebruik: 03-04-2019 13:34:18

Doorsnede B, standaard vleugelwand

Doorsnede C, vleugelwand t.p.v. appelflap

Doorsnede D, vleugelwand met kabelgoot

Vooraanzicht talud