


zuidwestgevel
schaal 1:100


zuidoostgevel
schaal 1:100

noordoostgevel
schaal 1:100


noordwestgevel
schaal 1:100

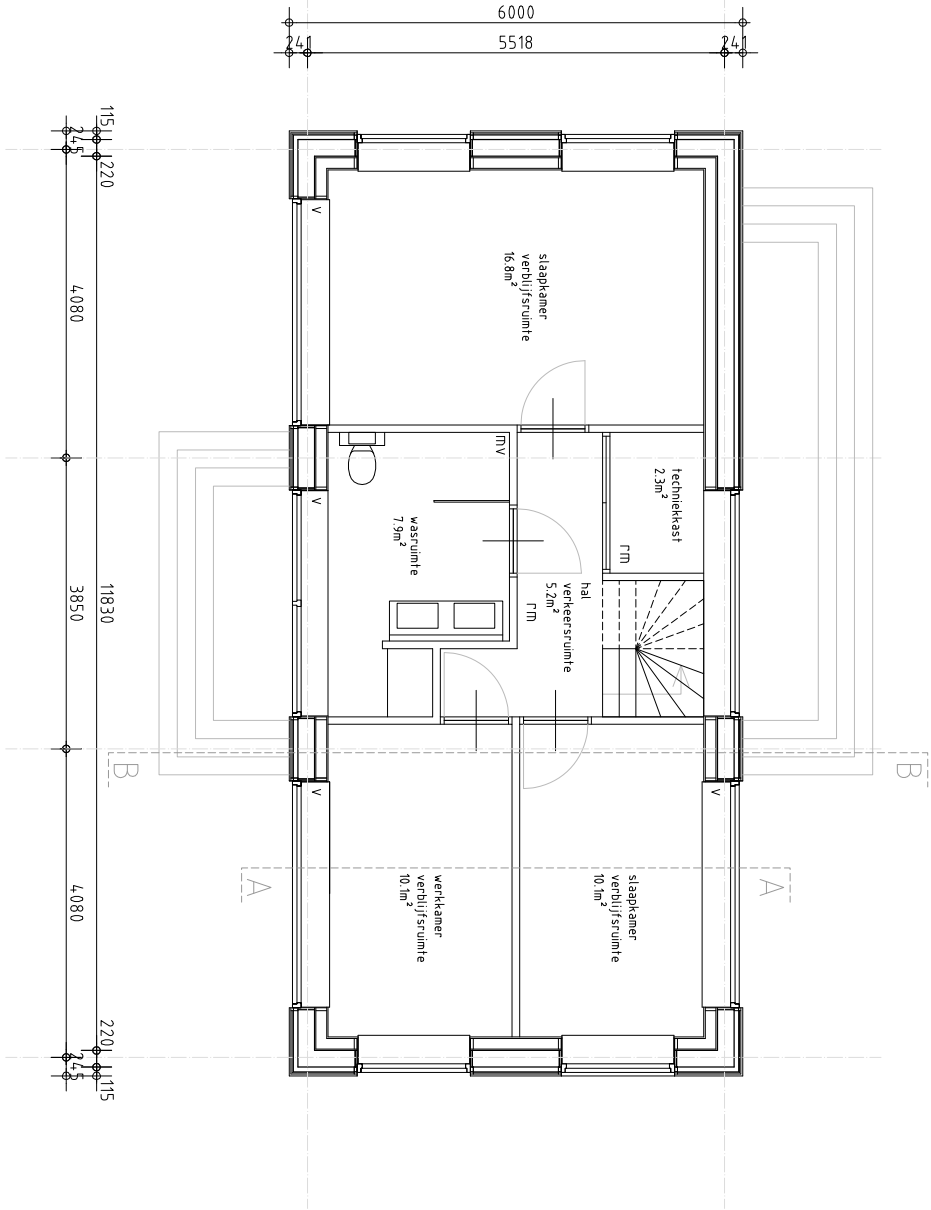


verdieping -1
schaal 1:100

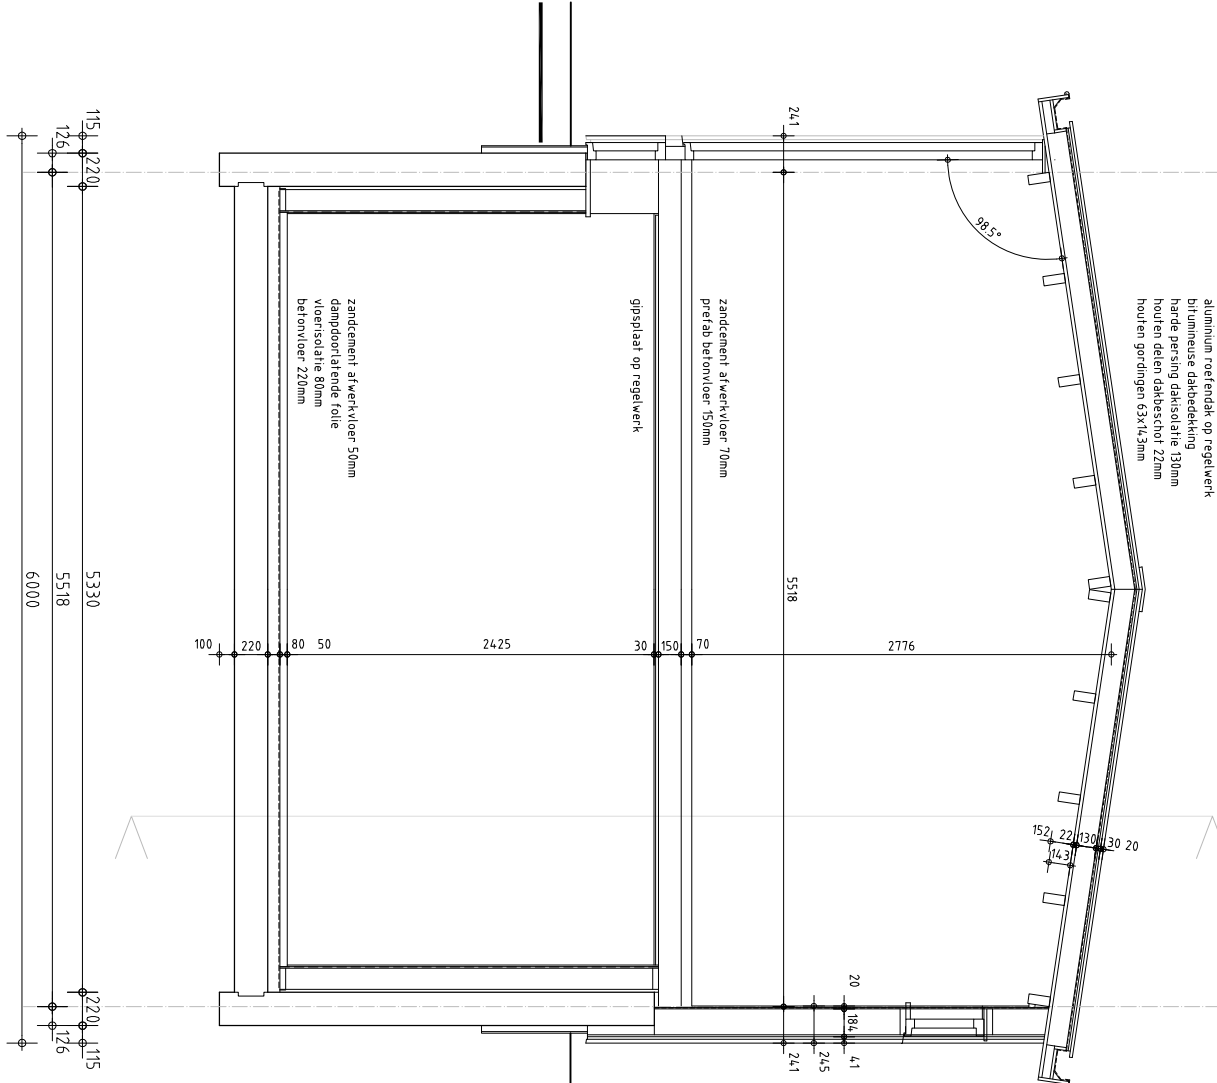

principe dwarsdoorsnede
schaal 1:50

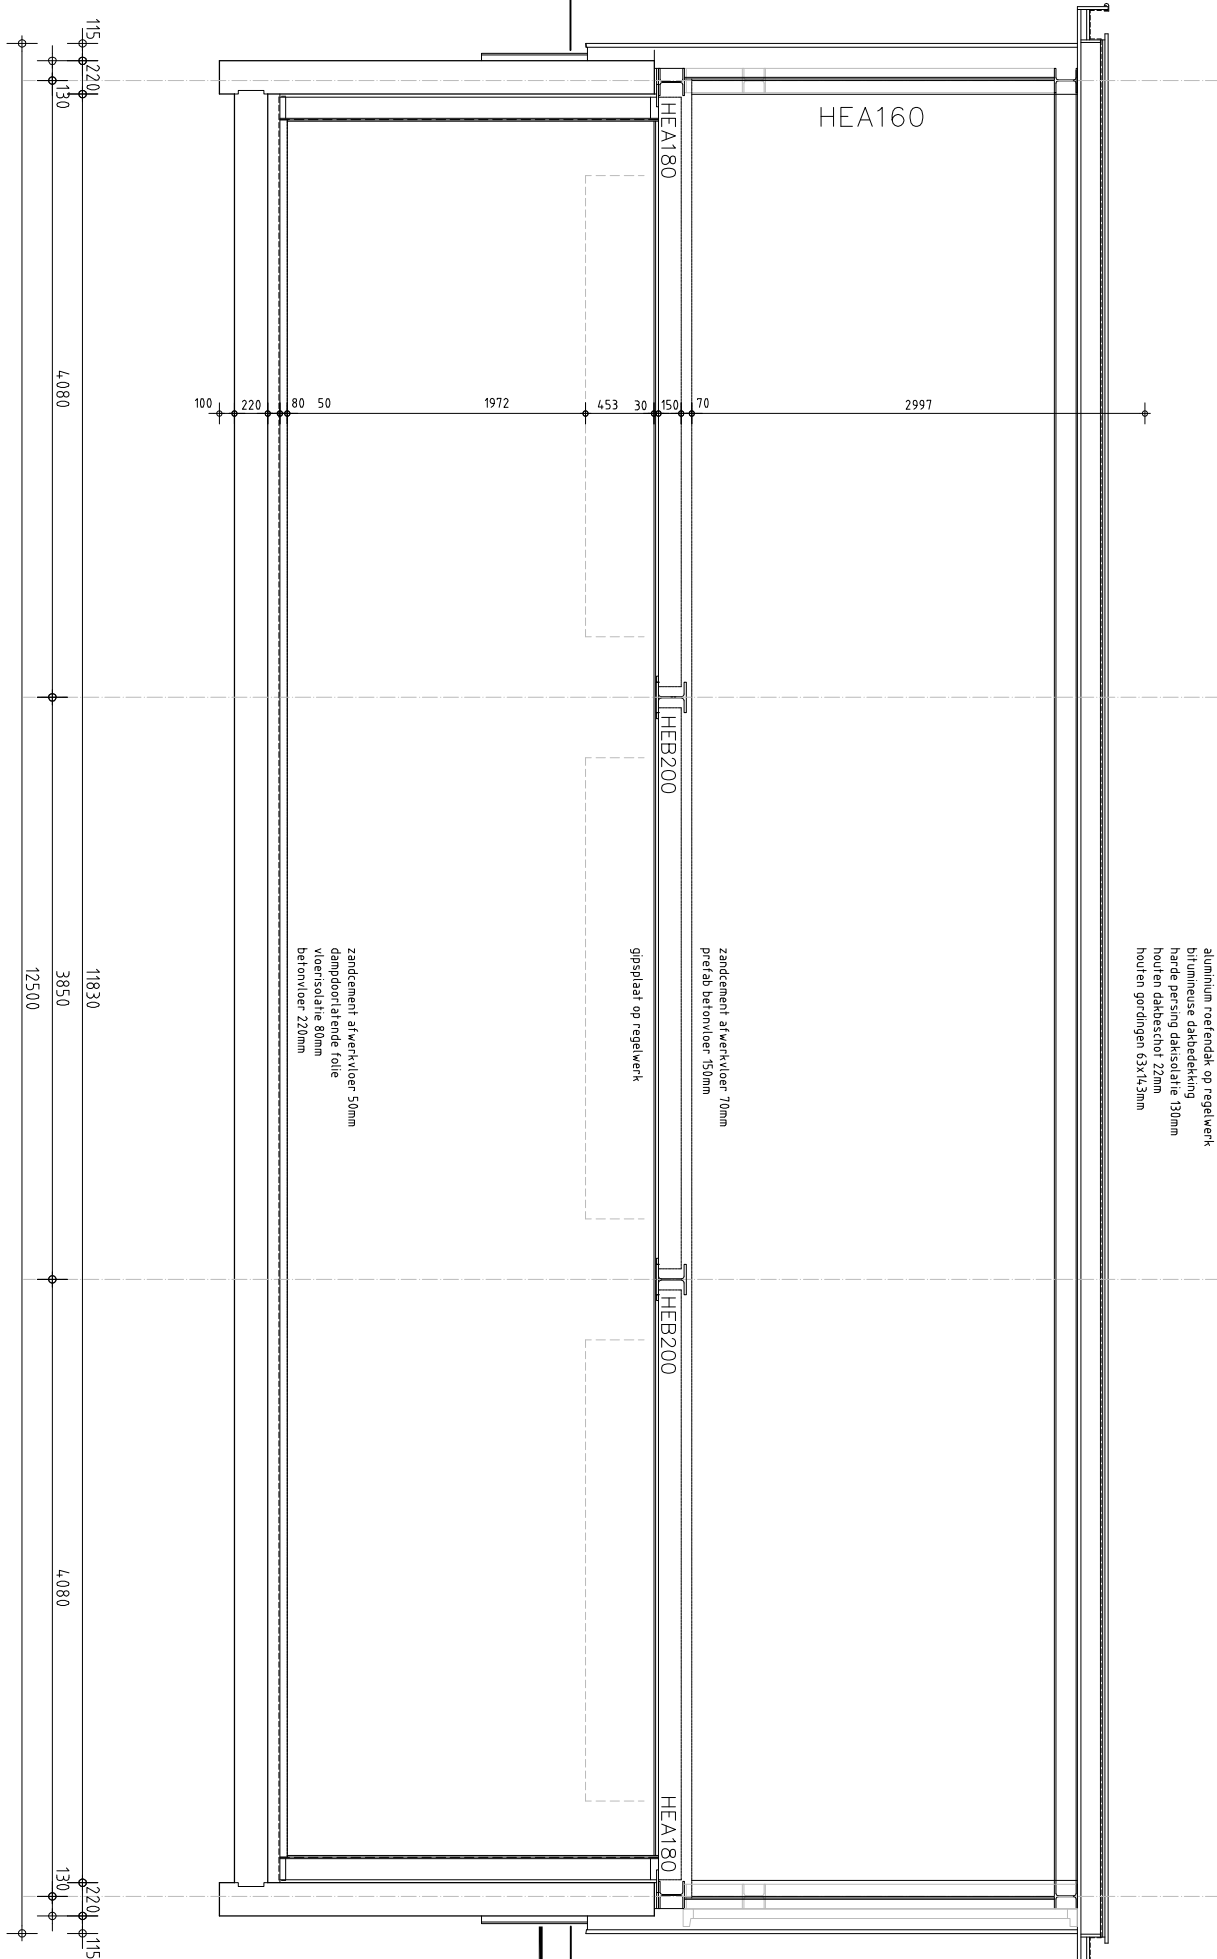


principe langsdoorsnede
schaal 1:50

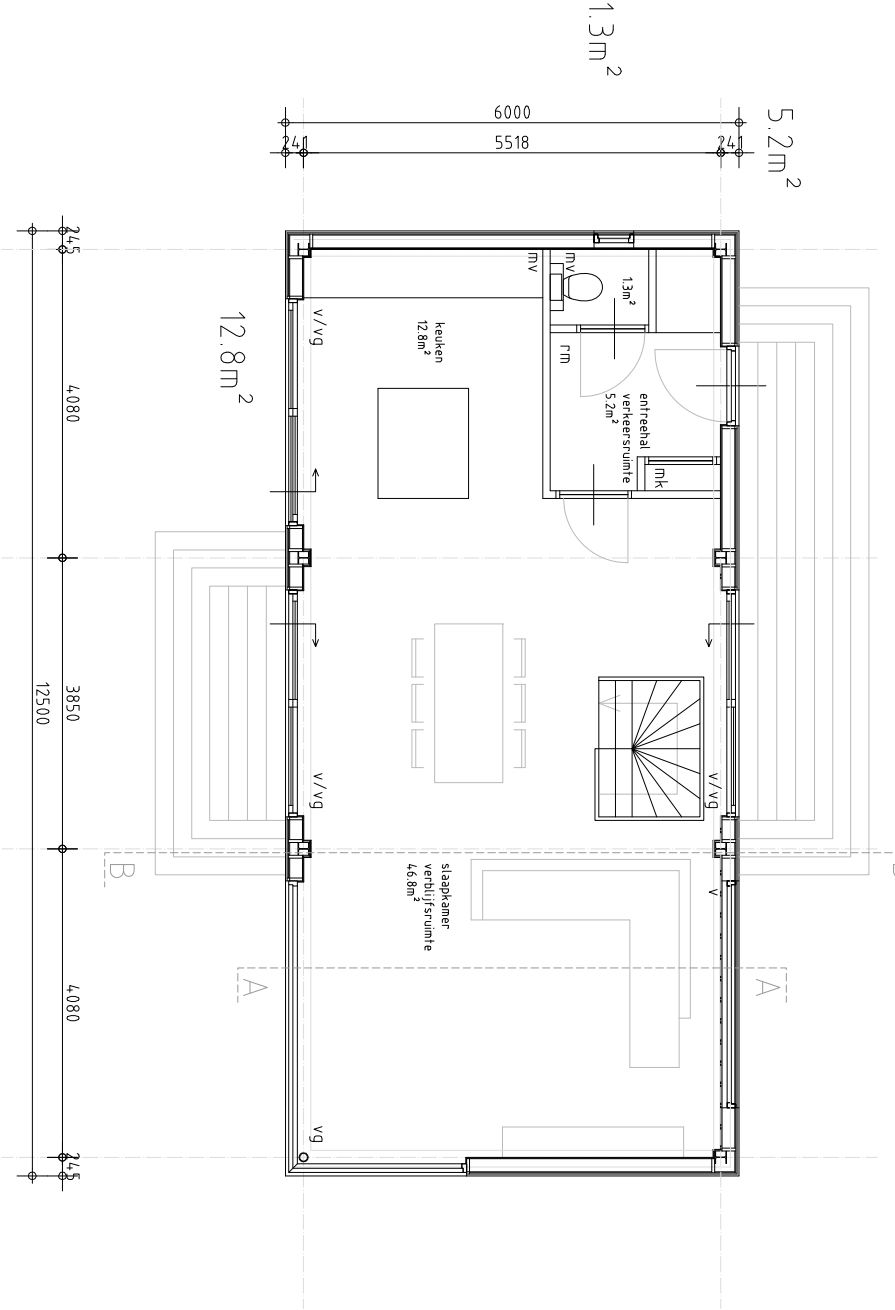

begane grond
schaal 1:100



referenties houten gevelbekleding

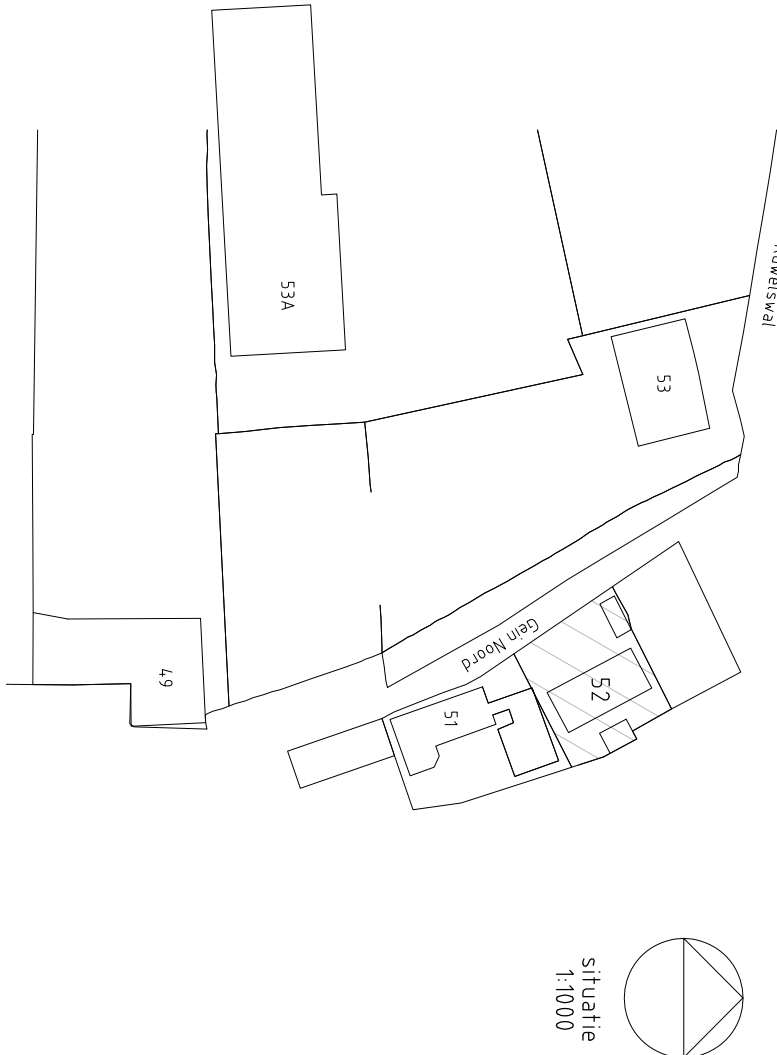

situatie
1:1000