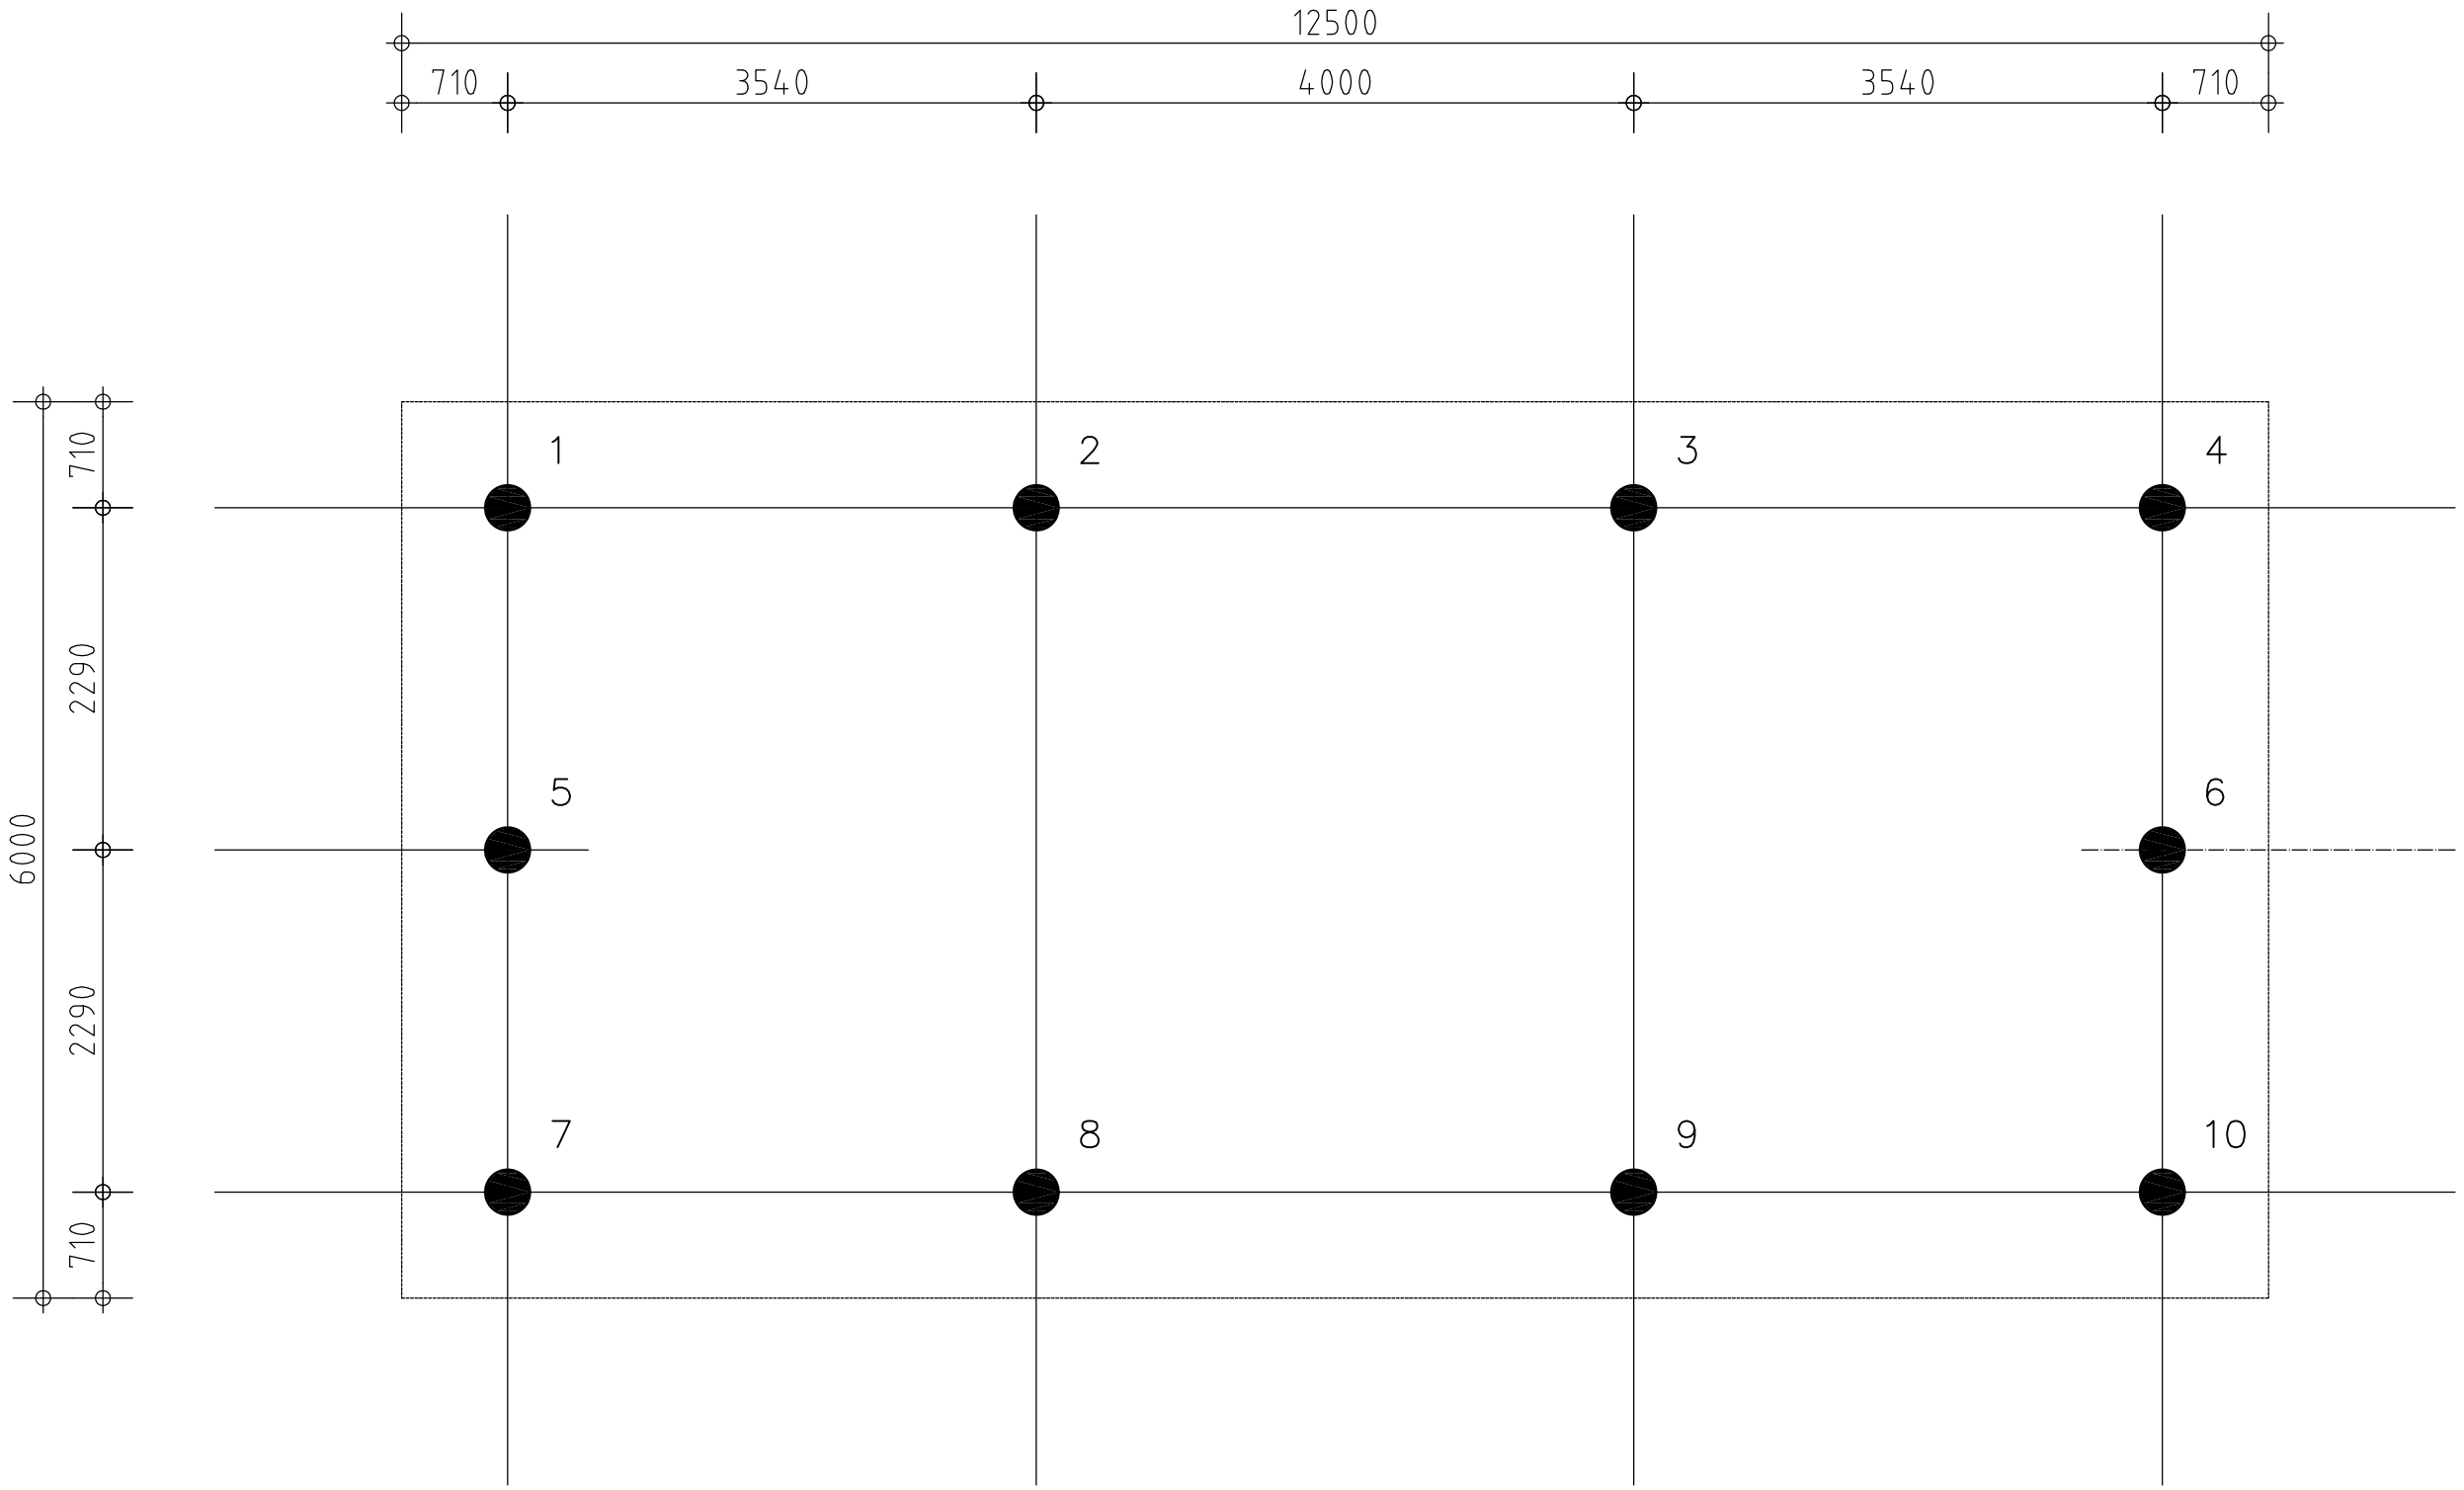

palenplan

concept ontwerp heiplan
te heien 10 houten palen
max. paalbelasting 90 kN (REKENWAARDE)
lengte paal te bepalen door aannemer,
aan de hand van sondering + funderingsadvies
plaatsen van de palen voorprikken met een ijzeren staaf