



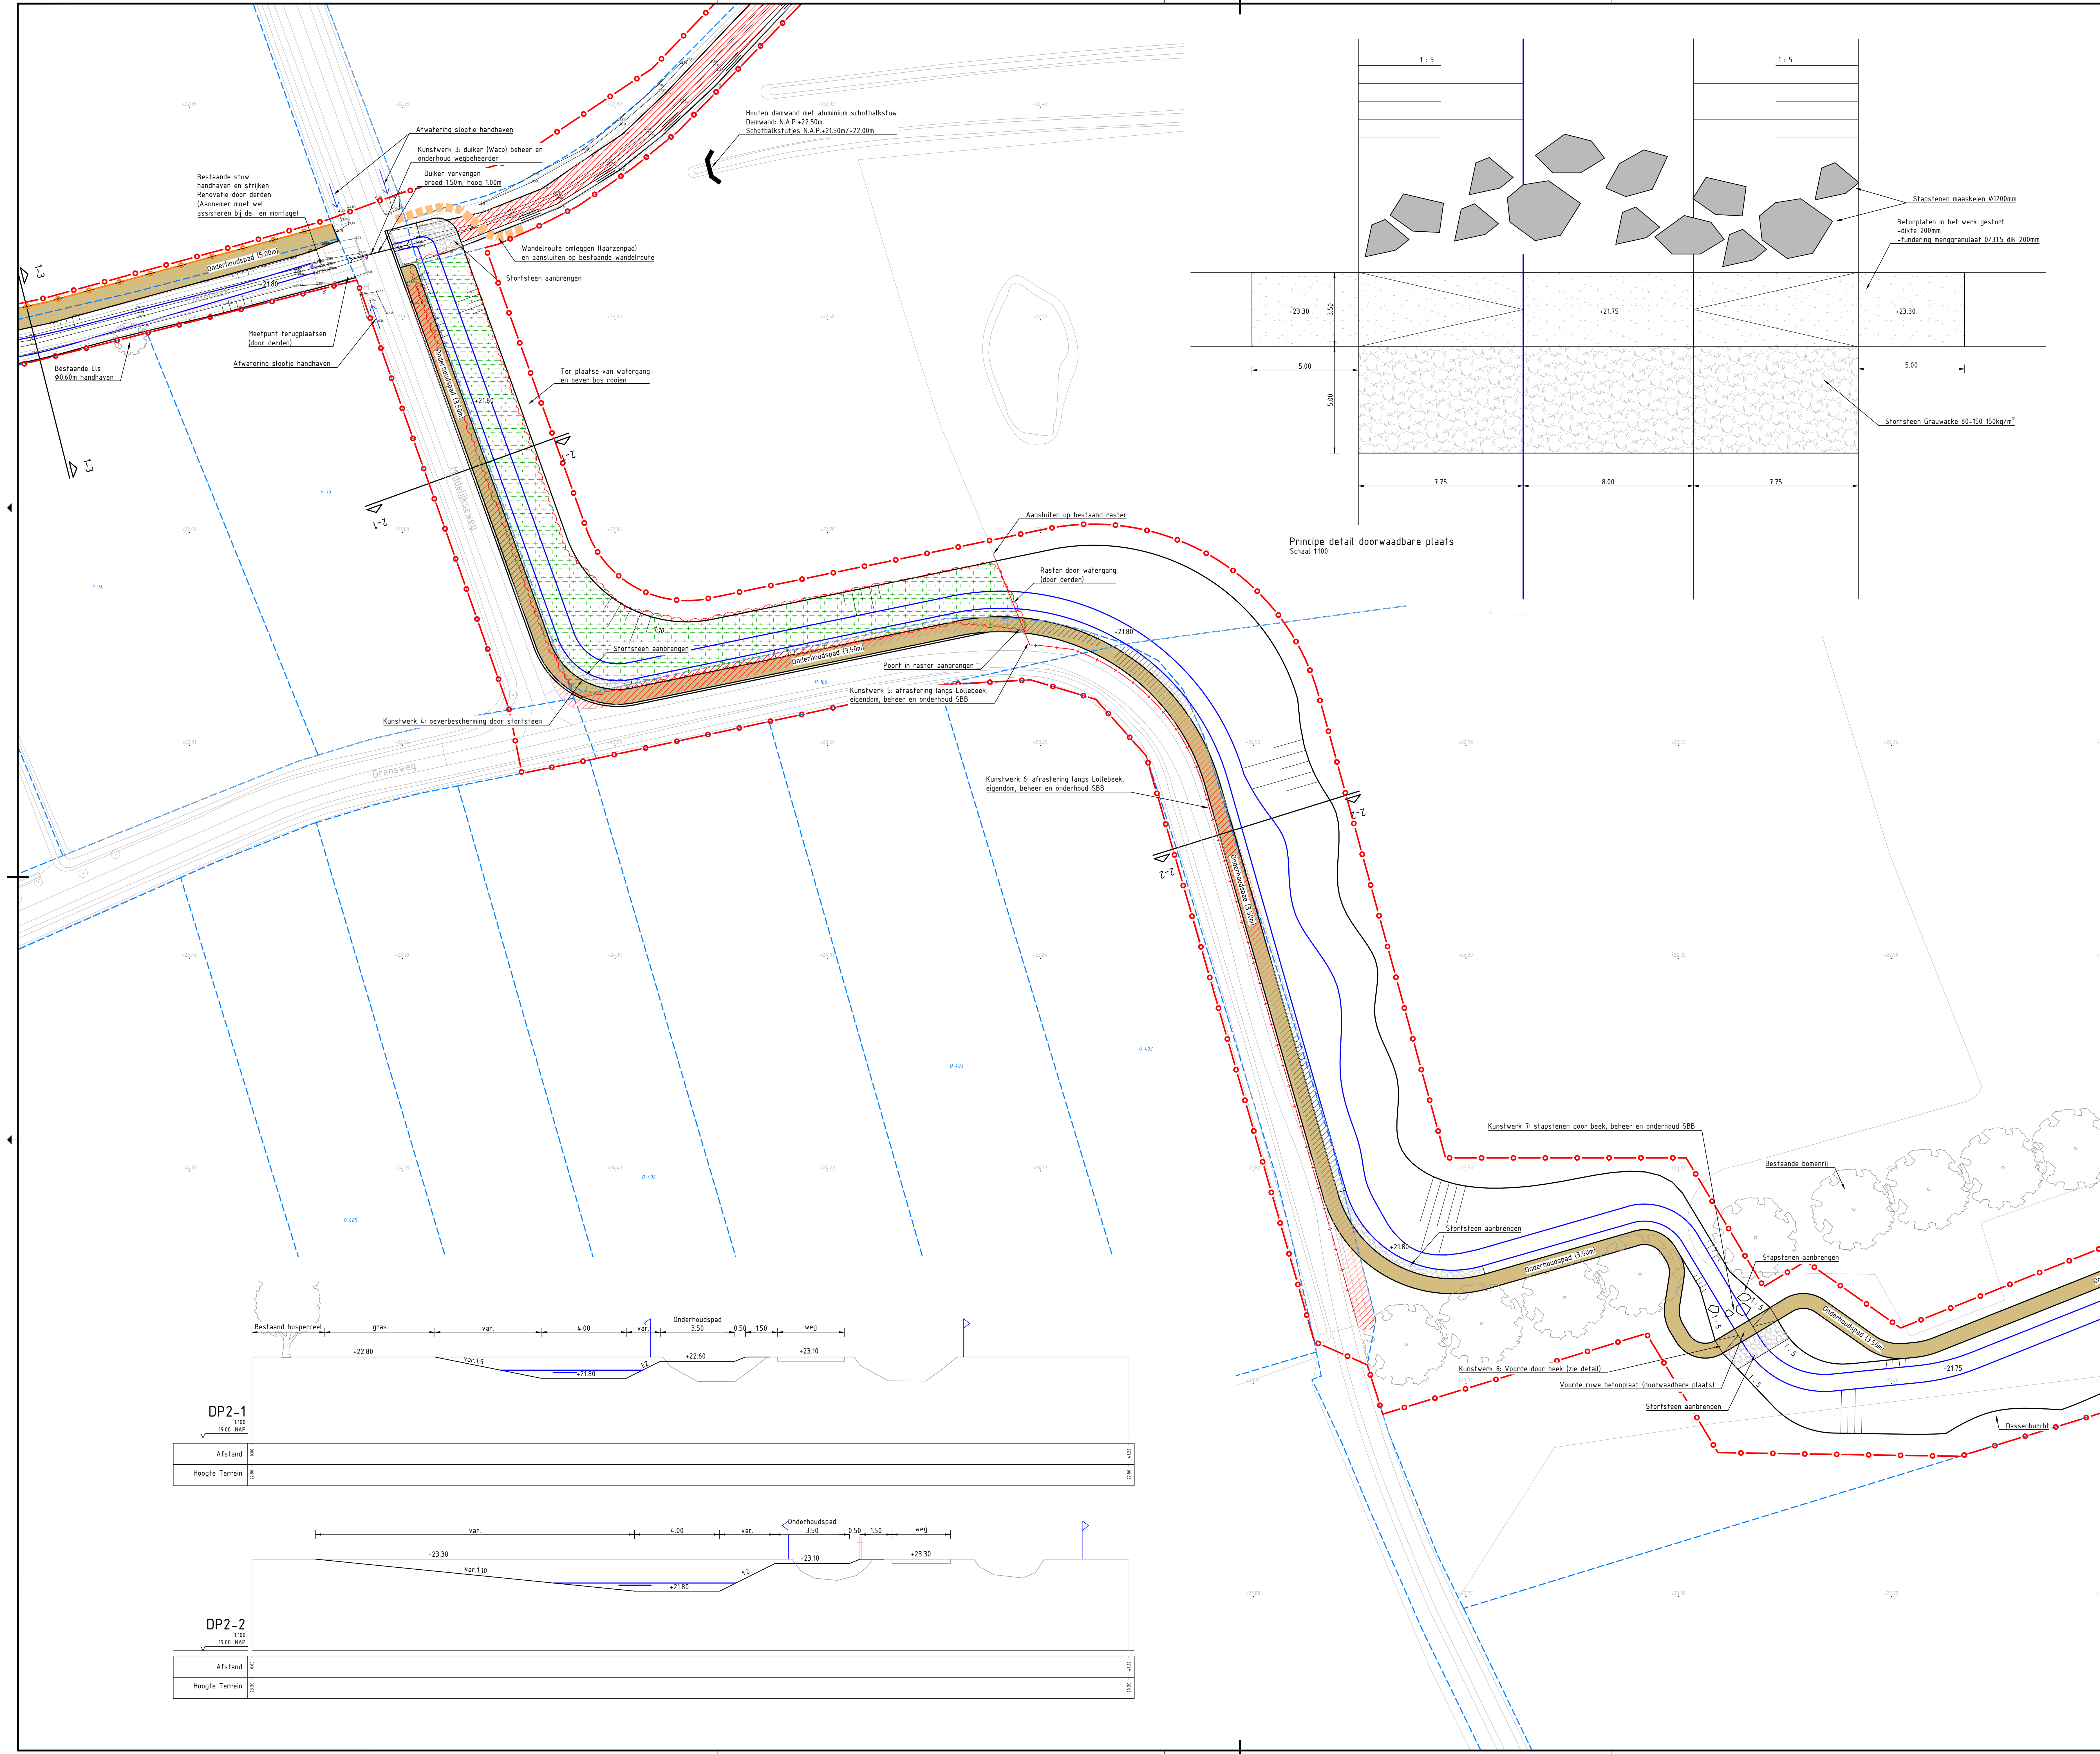

- Verklaring:
- Nieuw te graven watergang met bodemdikte (m-N.A.P.)
 - Te dempen bestaande watergang
 - Aanbrengen steenbestorting
 - Aanbrengen zodegrond
 - Aanbrengen betonverharding
 - Onderhoudspad
 - Maaiwilverhoging
 - Te graven greppel
 - Wandelpad
 - Nieuwe beplanting (spontane ontwikkeling)
 - Aangplanten houtwal
 - Te rooien bos / bosschage door derden
 - Bestaande bomenrij
 - Aanbrengen raster
 - Verwijderen raster
 - Aanbrengen bevergaas
 - Werkgrens
 - Aankoopgrens
 - Ontgravinggrens
 - Locatie dwarsprofiel
 - Aanbrengen duiker
 - Aanbrengen stuw
 - Aanbrengen terugslagklep
 - Grenspaal Robinia, Ø250mm, lang 2.50m, h.o.h. 40m
 - Duiker verwijderen (beton Ø600mm, indicatief)
 - Boomstronk verwijderen
 - Bestaande perceelsgrens

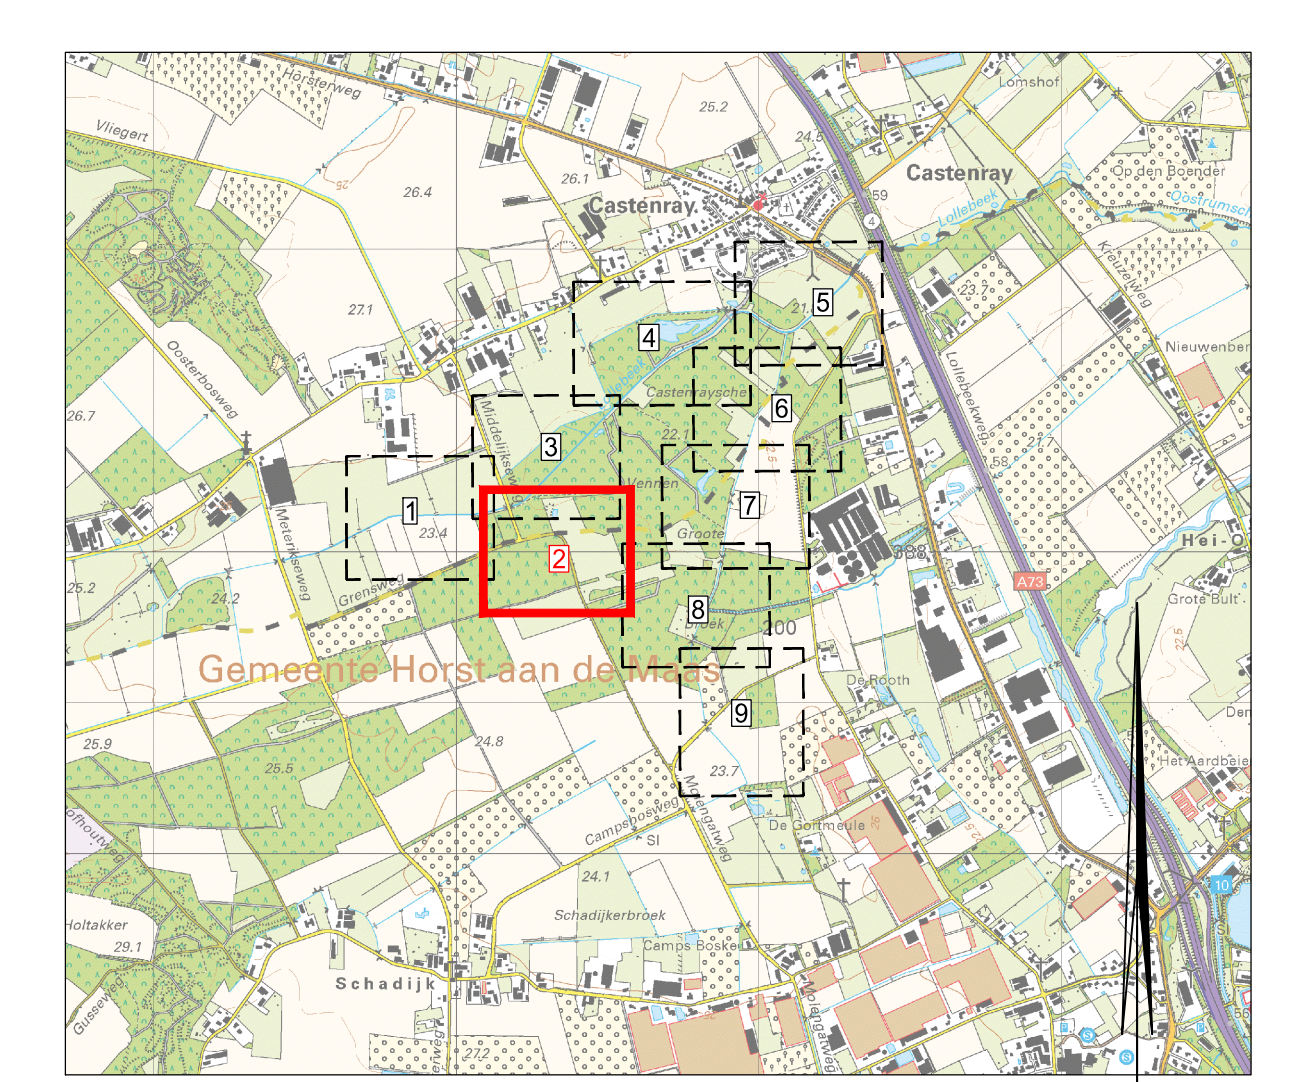

Kaartbladindeling
SCHAAL 1 : 25000

Maatvoering in meters, tenzij anders vermeld
Materialen in mm, tenzij anders vermeld
Hoogtematen in meters t.o.v. N.A.P., tenzij anders vermeld

Schaal 1:500

Waterschap Limburg
Beekherstel Lollebeek
Situatie met te maken werk blad 2

Projectnummer	369784	Tekeningnummer	369784-T005-D1-2	Werk	D1	Datum van afgeven	27-11-2020	Ontwerpblad	Bestek	Contractnummer	Sweco 369784-1
Blad	2	Van	9	Schaal	1:500	Formaat	A0	Kenners	ARNHEM	Get.	Get.
										DE	AE

www.sweco.nl
© Sweco Nederland B.V. Alle rechten voorbehouden

SWECO