



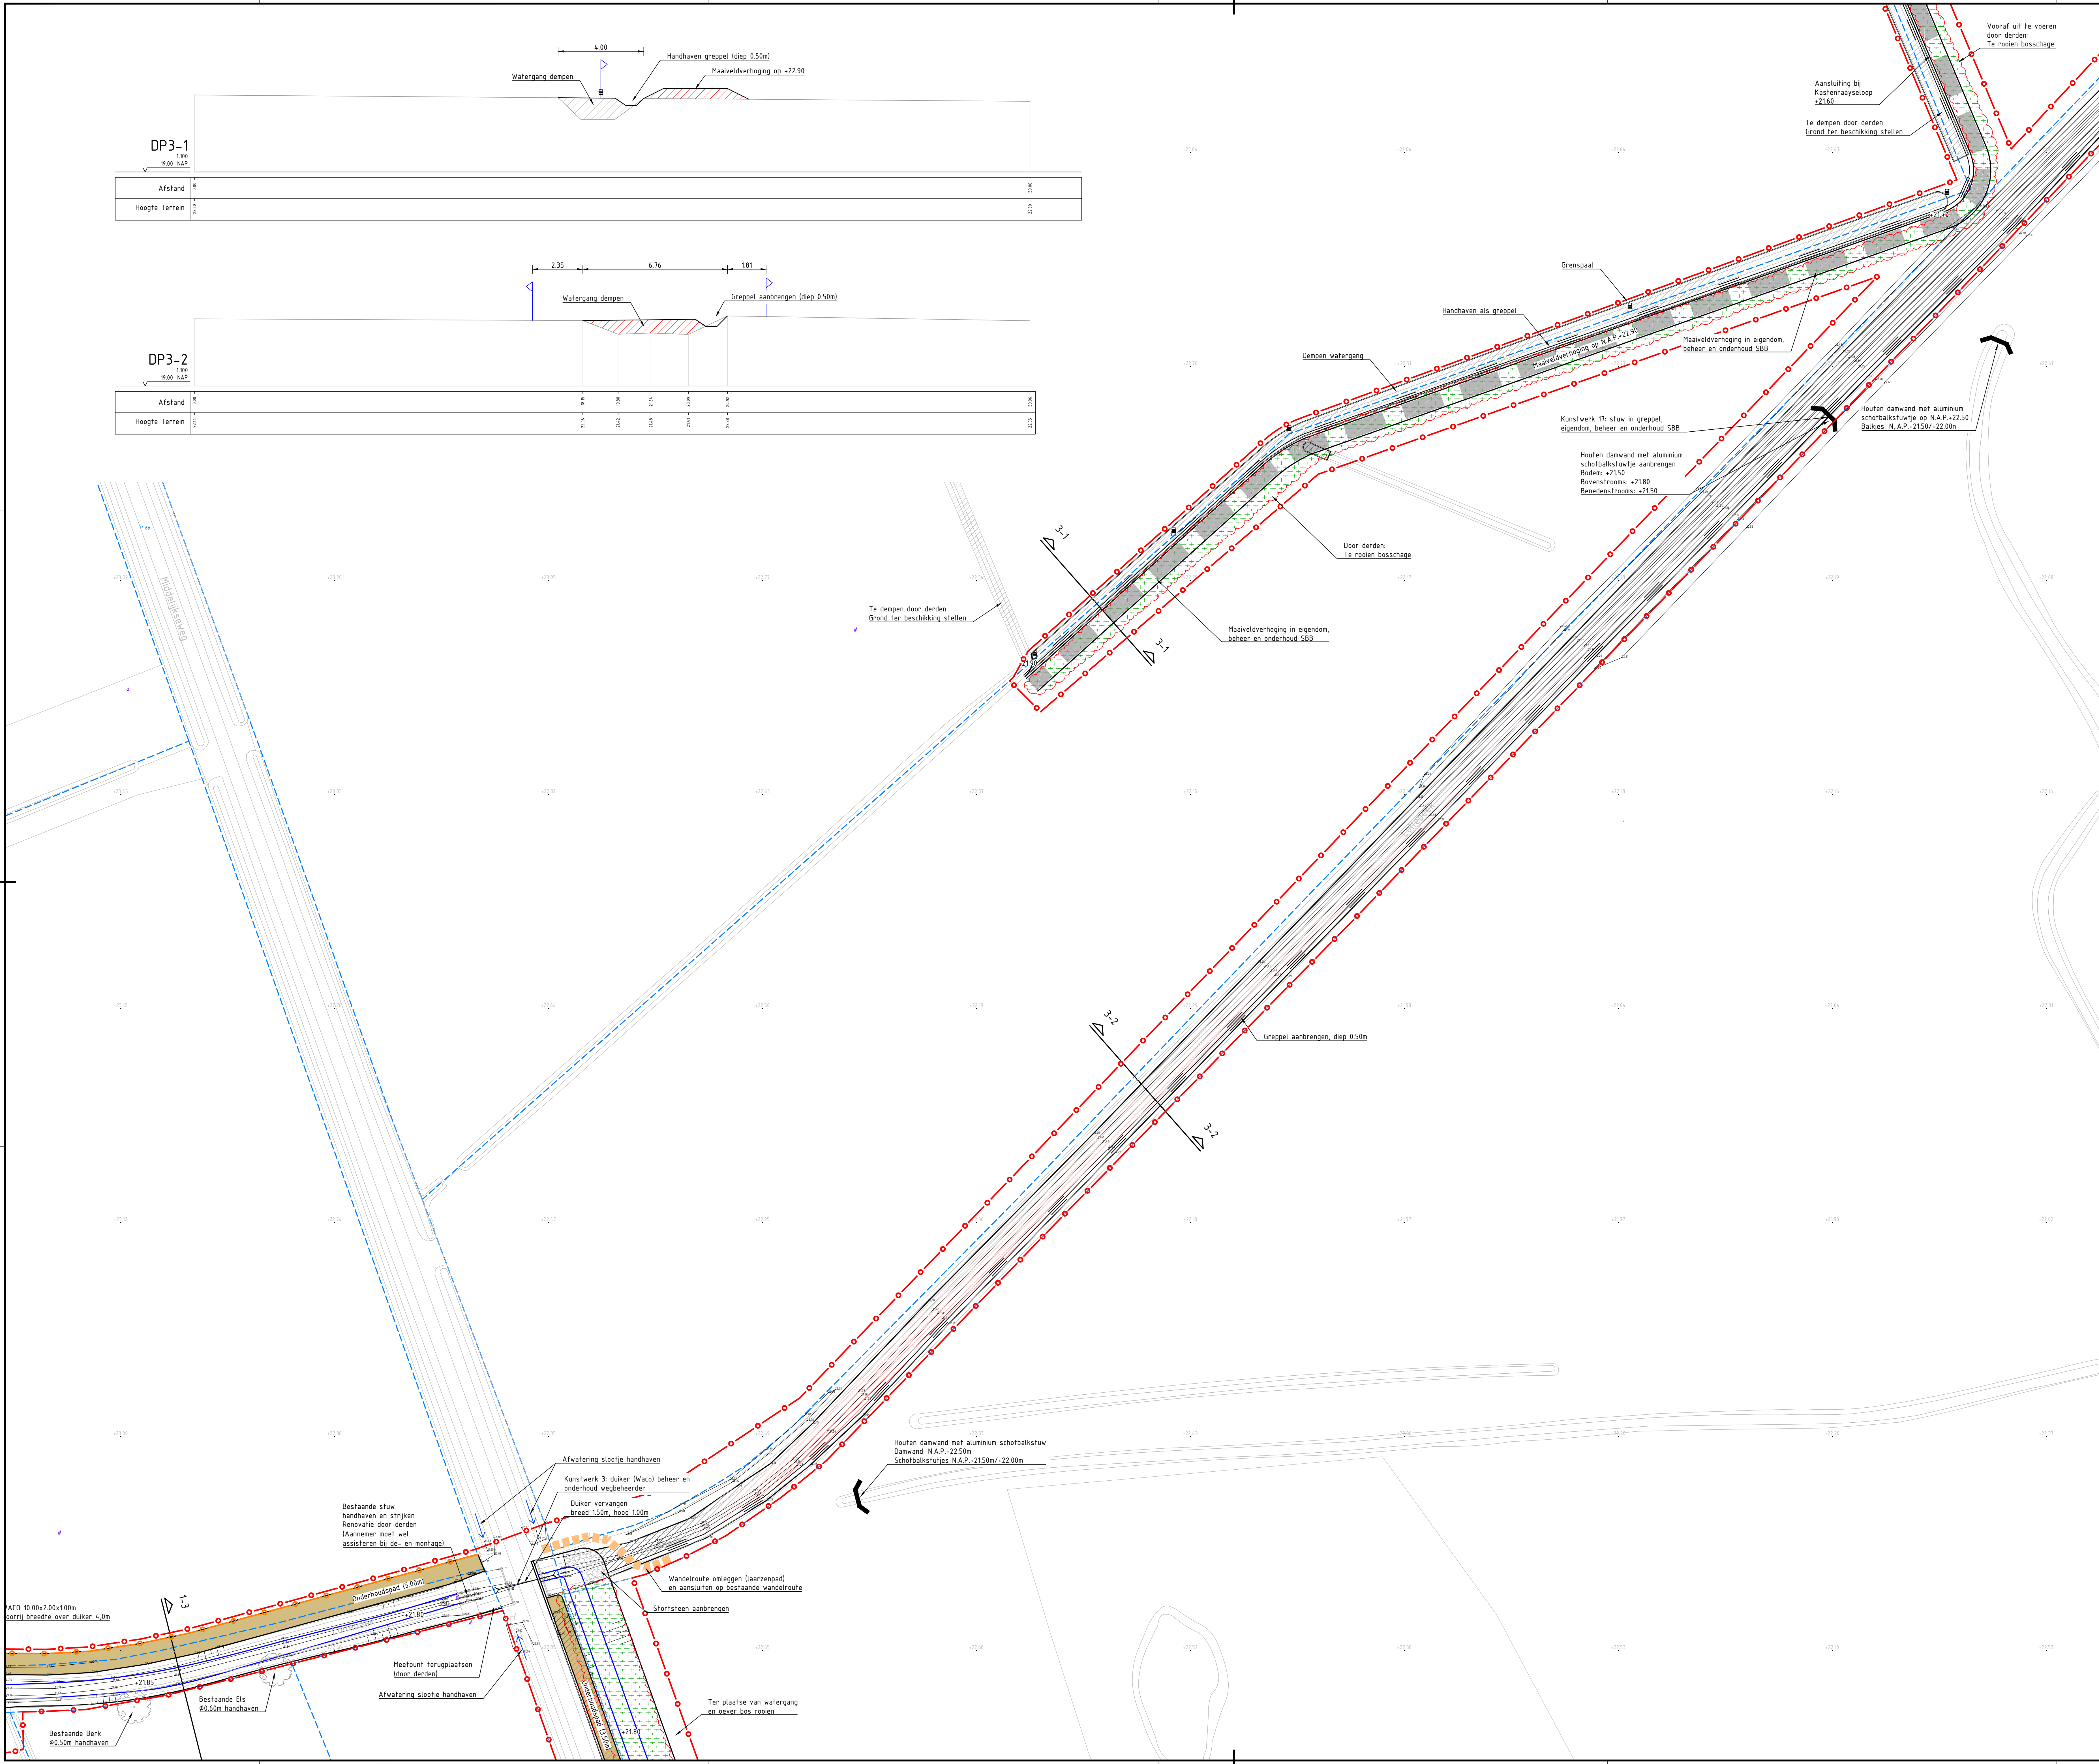

Verklaring:

- Nieuw te graven watergang met bodendiepte (m-N.A.P.)
- Te dempen bestaande watergang
- Aanbrengen steenbestorting
- Aanbrengen zodegrond
- Aanbrengen betonverharding
- Onderhoudspad
- Maaiweldverhoging
- Te graven greppel
- Wandelpad
- Nieuwe beplanting (spontane ontwikkeling)
- Aangianten houtwal
- Te rooien bos / bosschage door derden
- Bestaande bomenrij
- Aanbrengen raster
- Verwijderen raster
- Aanbrengen bevergaas
- Werkgrens
- Aankoopgrens
- Ontgravinggrens
- Locatie dwarsprofiel
- Aanbrengen duiker
- Aanbrengen stuw
- Aanbrengen terugslagklep
- Grenspaal Robinia, Ø250mm, lang 2.50m, h.o.h. 40m
- Duiker verwijderen (beton Ø600mm, indicatief)
- Boomstronk verwijderen
- Bestaande perceelsgrens

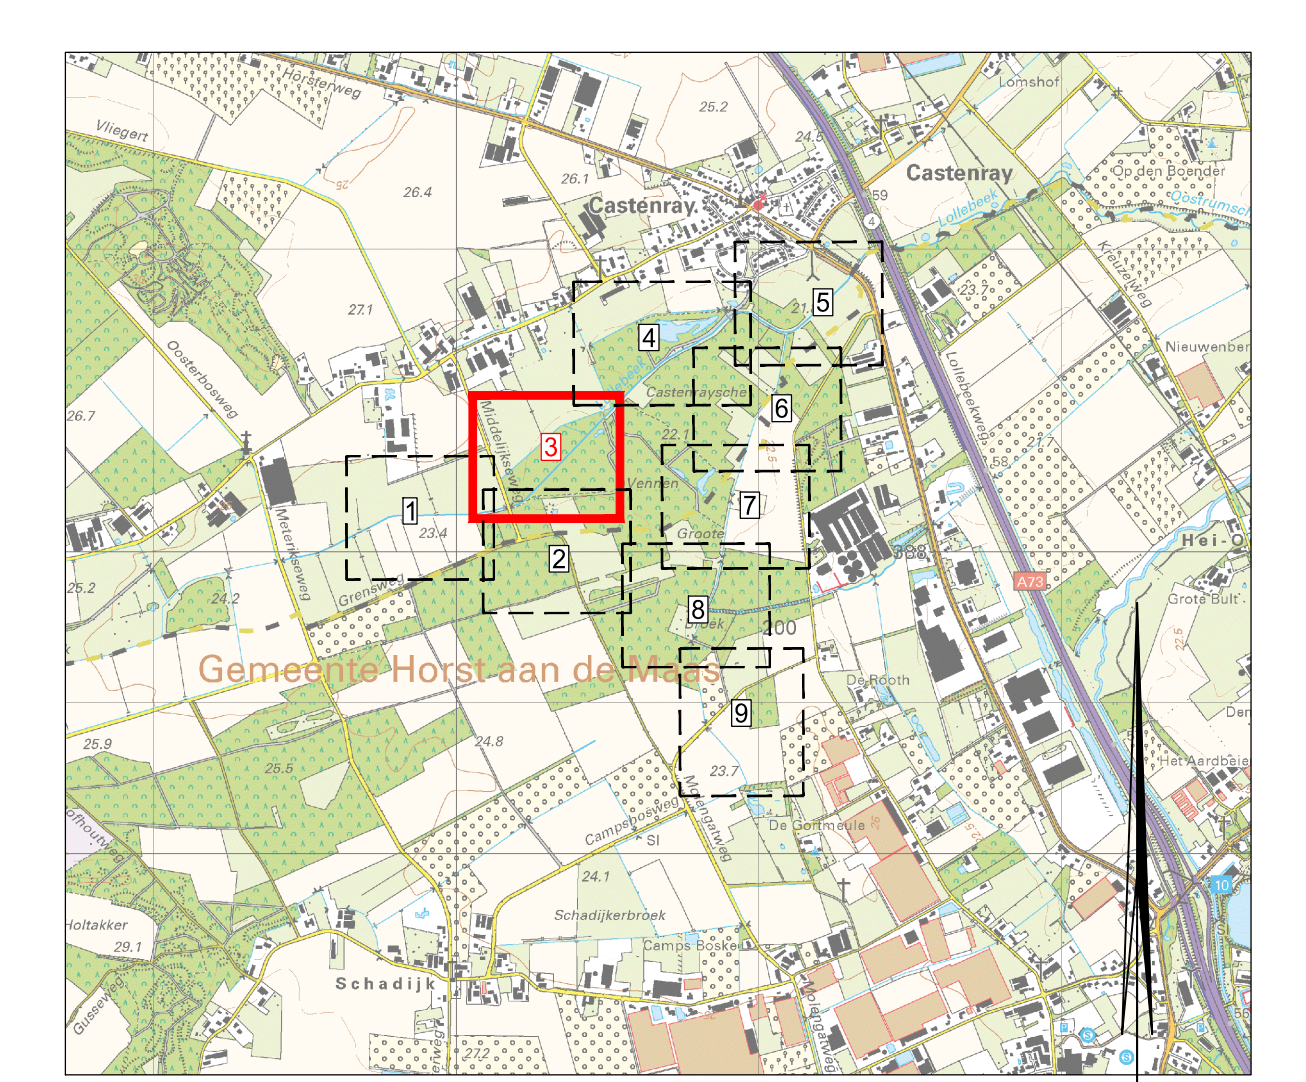

Kaartbladindeling
SCHAAL 1 : 25000

Maafvoering in meters, tenzij anders vermeld
Materialen in mm, tenzij anders vermeld
Hoogtematen in meters t.o.v. N.A.P., tenzij anders vermeld
Schaal 1:500

DEFINITIEF

Waterschap Limburg
Beekherstel Lollebeek
Situatie met te maken werk blad 3

Projectnummer	Tekeningnummer	Versie	Datum van afgeven	Groepsnaam	Contractnummer
369784	369784-T005-D1-3	D1	27-11-2020	Bestek	Sweco 369784-1
Blad	Van	Schaal	Formaat	Kenners	Get.
3	9	1:500	A0	ARNHEM	DE AE

www.sweco.nl
© Sweco Nederland B.V. Alle rechten voorbehouden

SWECO