


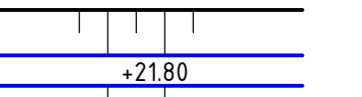
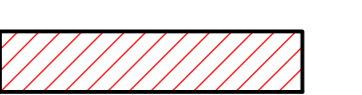


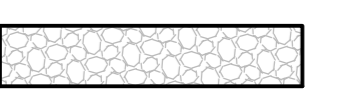


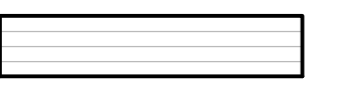


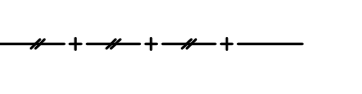




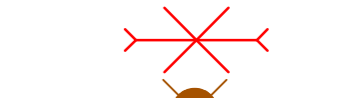


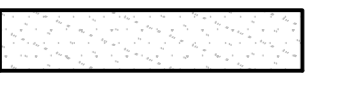

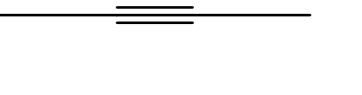


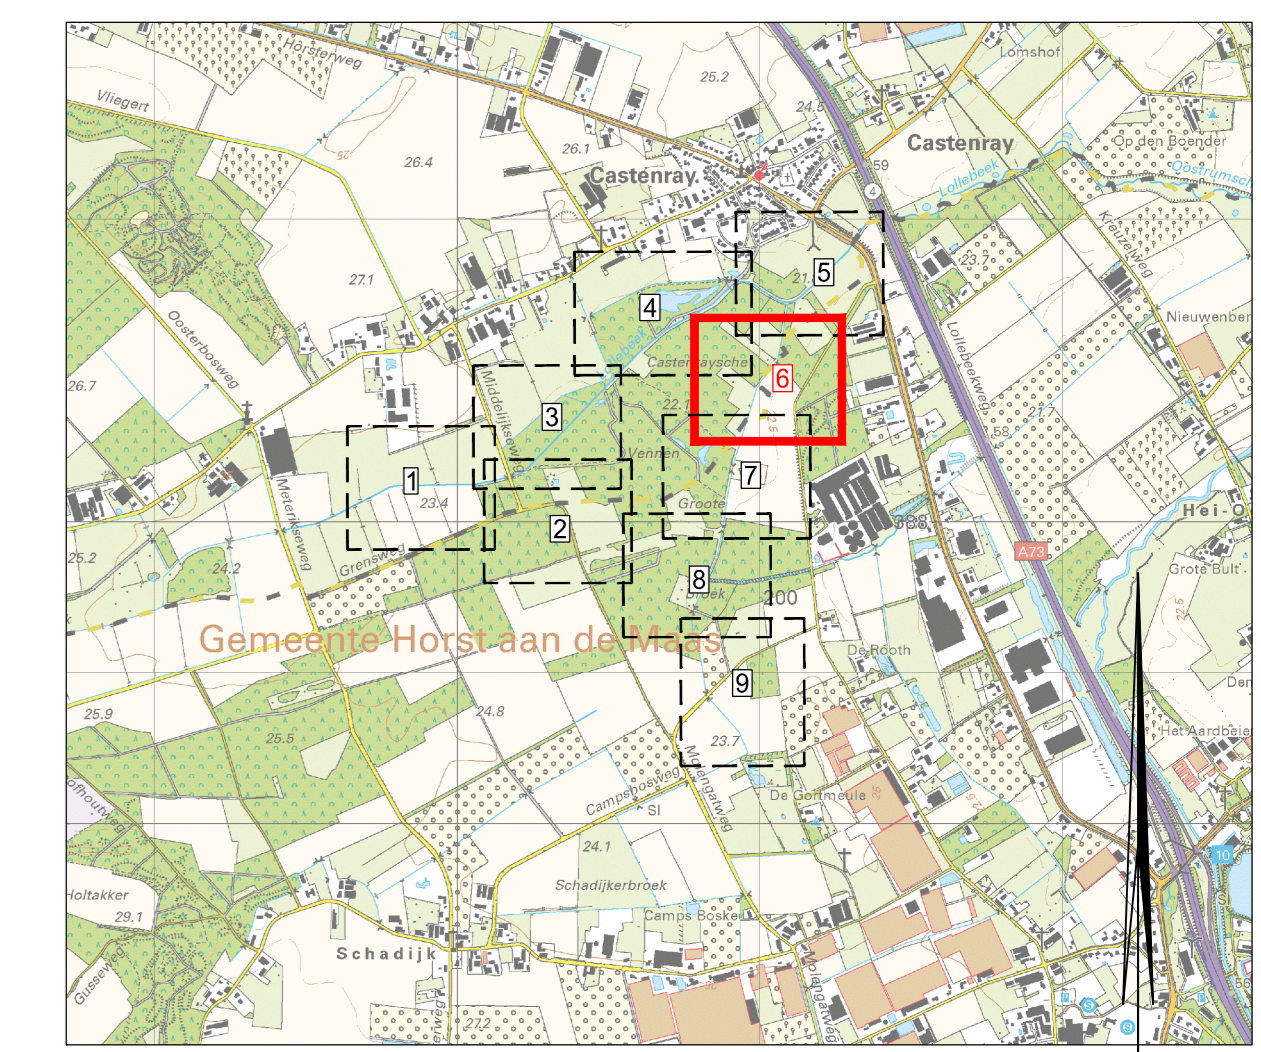
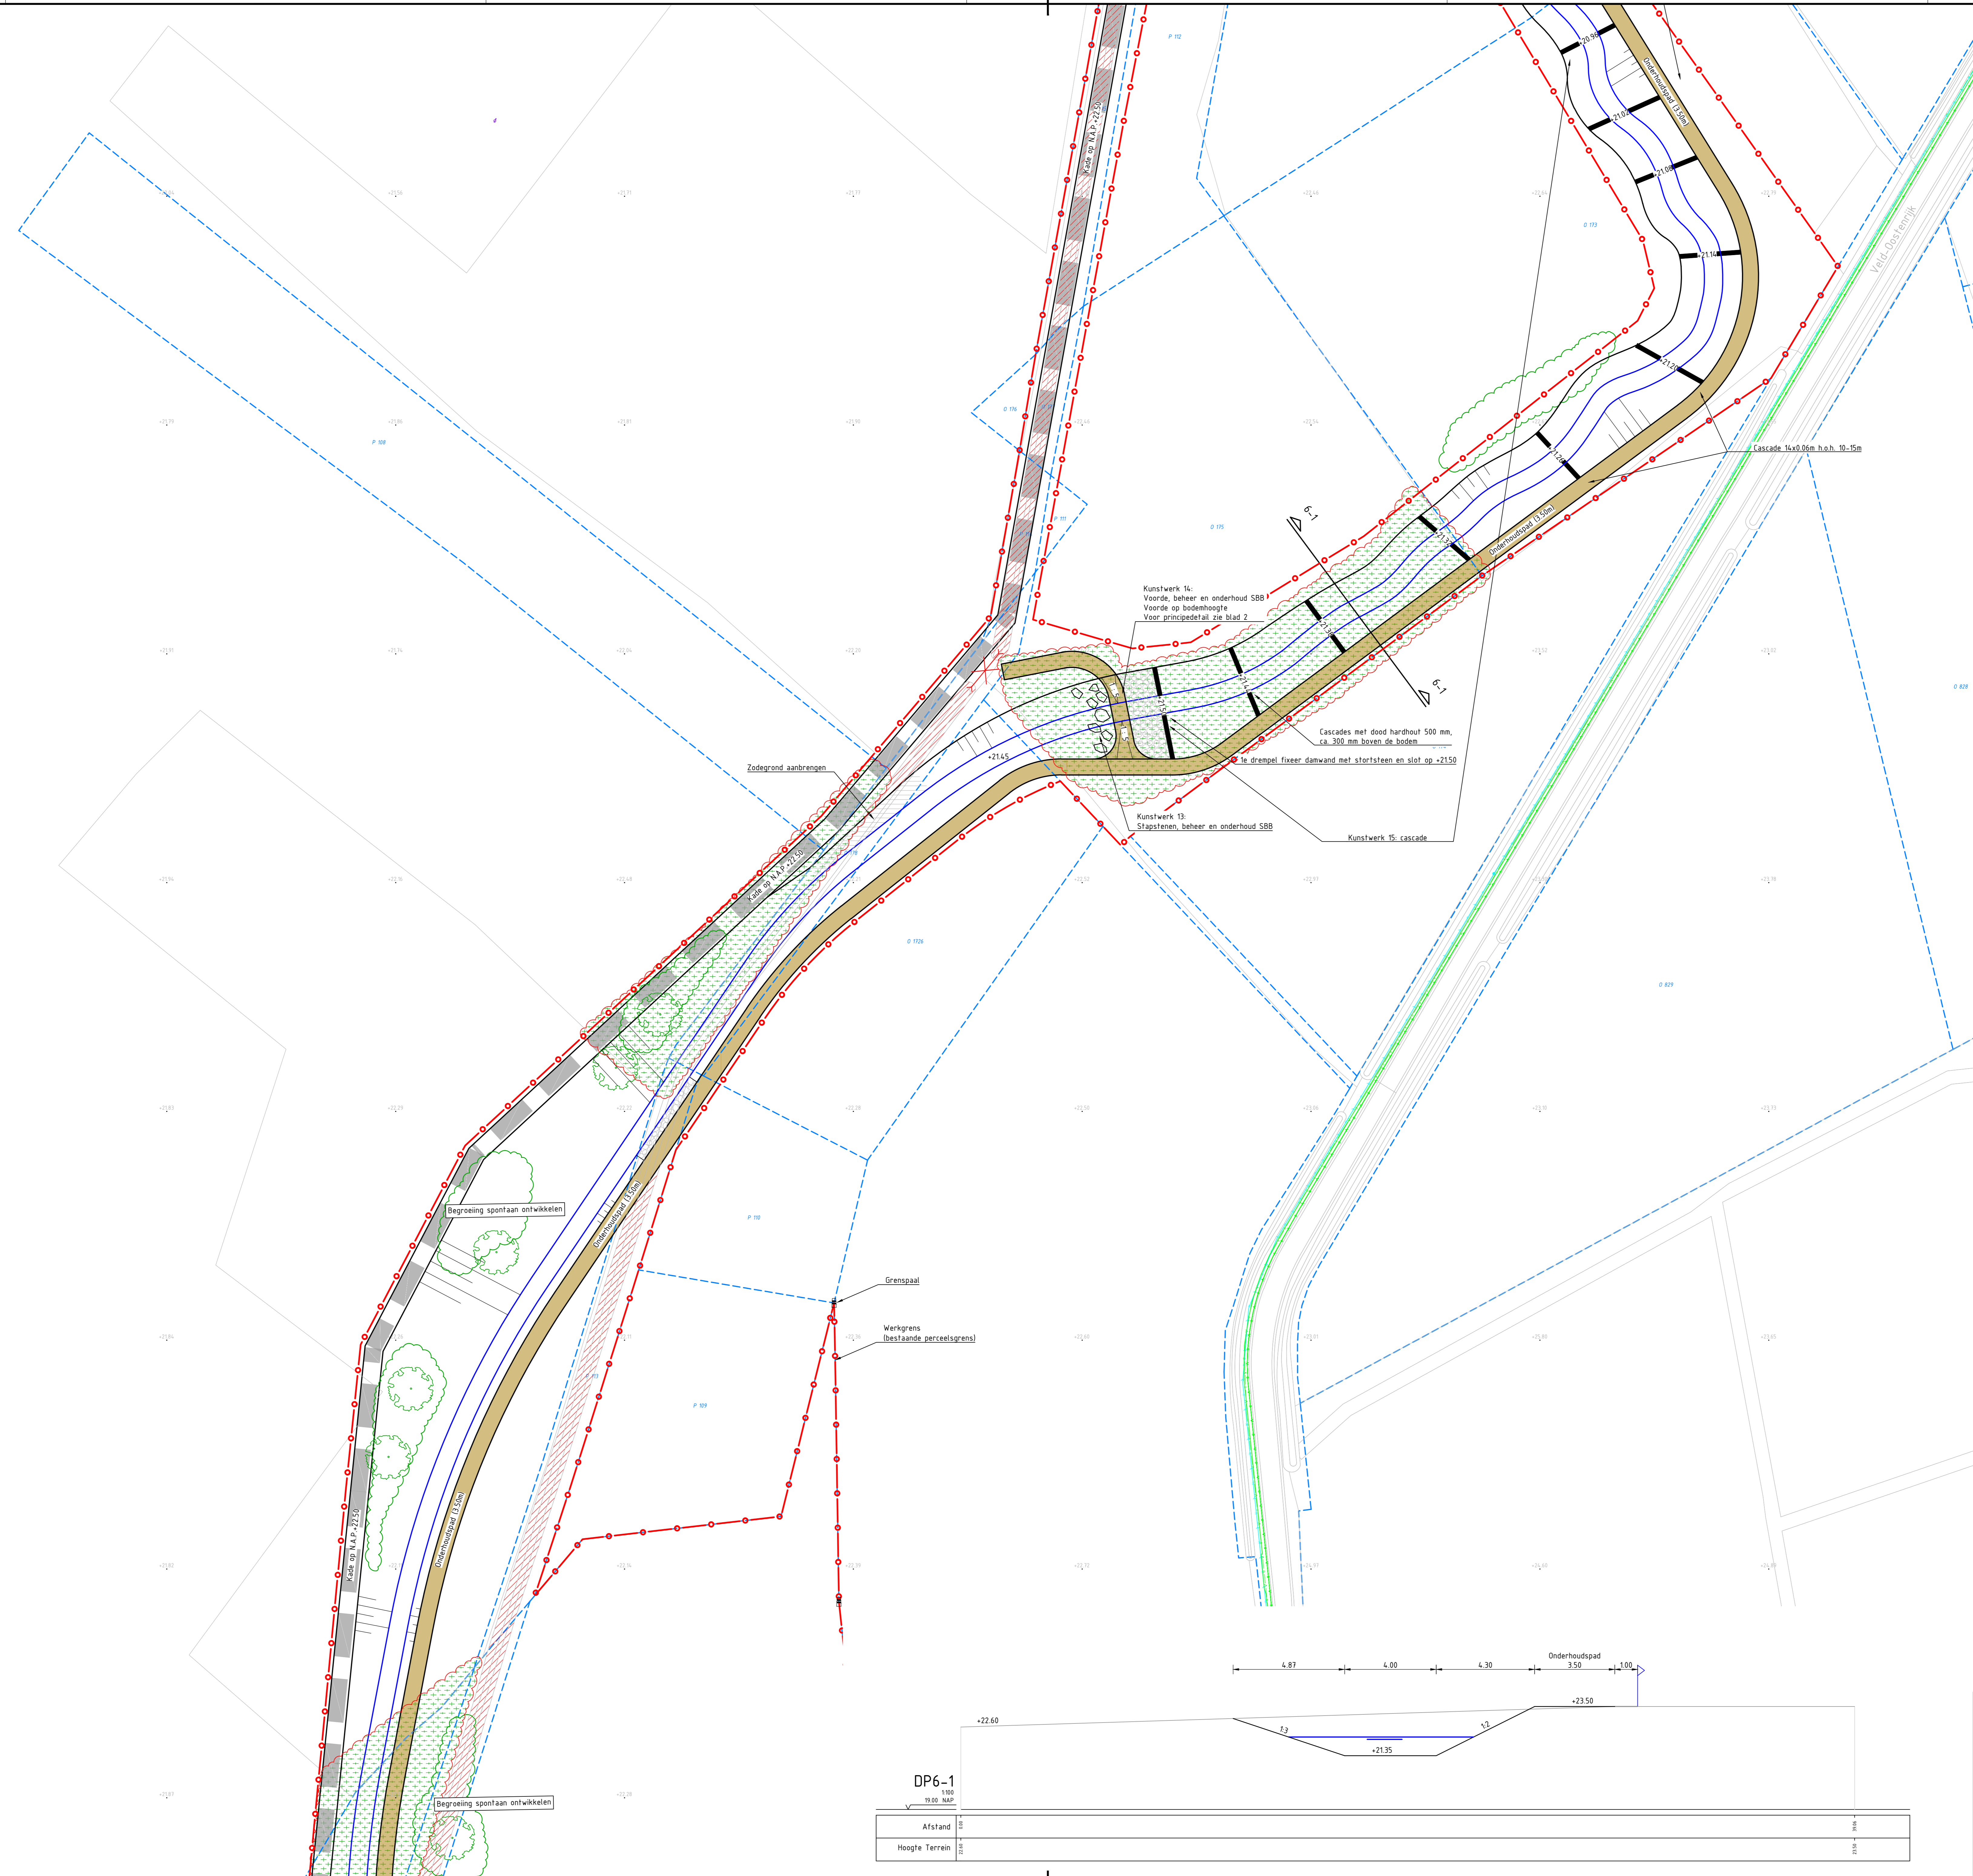


-  Nieuw te graven watergang met bodemdepte (m-N.A.P.)
-  Te diepen bestaande watergang
-  Aanbrengen steenbestorting
-  Aanbrengen zodegrond
-  Aanbrengen betonverharding
-  Onderhoudspad
-  Maaiweldverhoging
-  Te graven greppel
-  Wandelpad
-  Nieuwe beplanting (spontane ontwikkeling)
-  Aanglaten houtwal
-  Te roeien bos / bosschage door derden
-  Bestaande bomenrij
-  Aanbrengen raster
-  Verwijderen raster
-  Aanbrengen bevergaas
-  Werkgrens
-  Aankoopgrens
-  Ontgravingsgrens
-  Locatie dwarsprofiel
-  Aanbrengen dijk
-  Aanbrengen terugslagklep
-  Grenspaal Robinia, Ø250mm, lang 2.50m, h.o.h. 40m
-  Dijkverwijderen (beton Ø500mm, indicatief)
-  Boomstronk verwijderen
-  Bestaande perceelsgrens

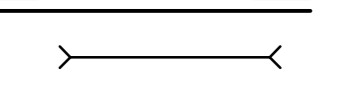

Kaartbladindeling
SCHAAL 1 : 25000

Maatvoering in meters, tenzij anders vermeld
Materialen in m³, tenzij anders vermeld
Hoogtematen in meters t.o.v. N.A.P., tenzij anders vermeld
0 5 10 15 20m
Schaal 1:500

DEFINITIEF

Waterschap Limburg
Beekherstel Lollebeek

Situatie met te maken werk blad 6

Projectnummer	389784	Tekeningnummer	389784-T005-D1-6	Versie	D1	Datum van uitgave	27-11-2020	Ontwerp	Bestek	Controleur	Sweco 369784-1
Rij	6	Vol	9	Schaal	1:500	Formaat	A0	Kleur	ARNHEM	Gr	AE

www.sweco.nl
© Sweco Nederland B.V. Alle rechten voorbehouden

