



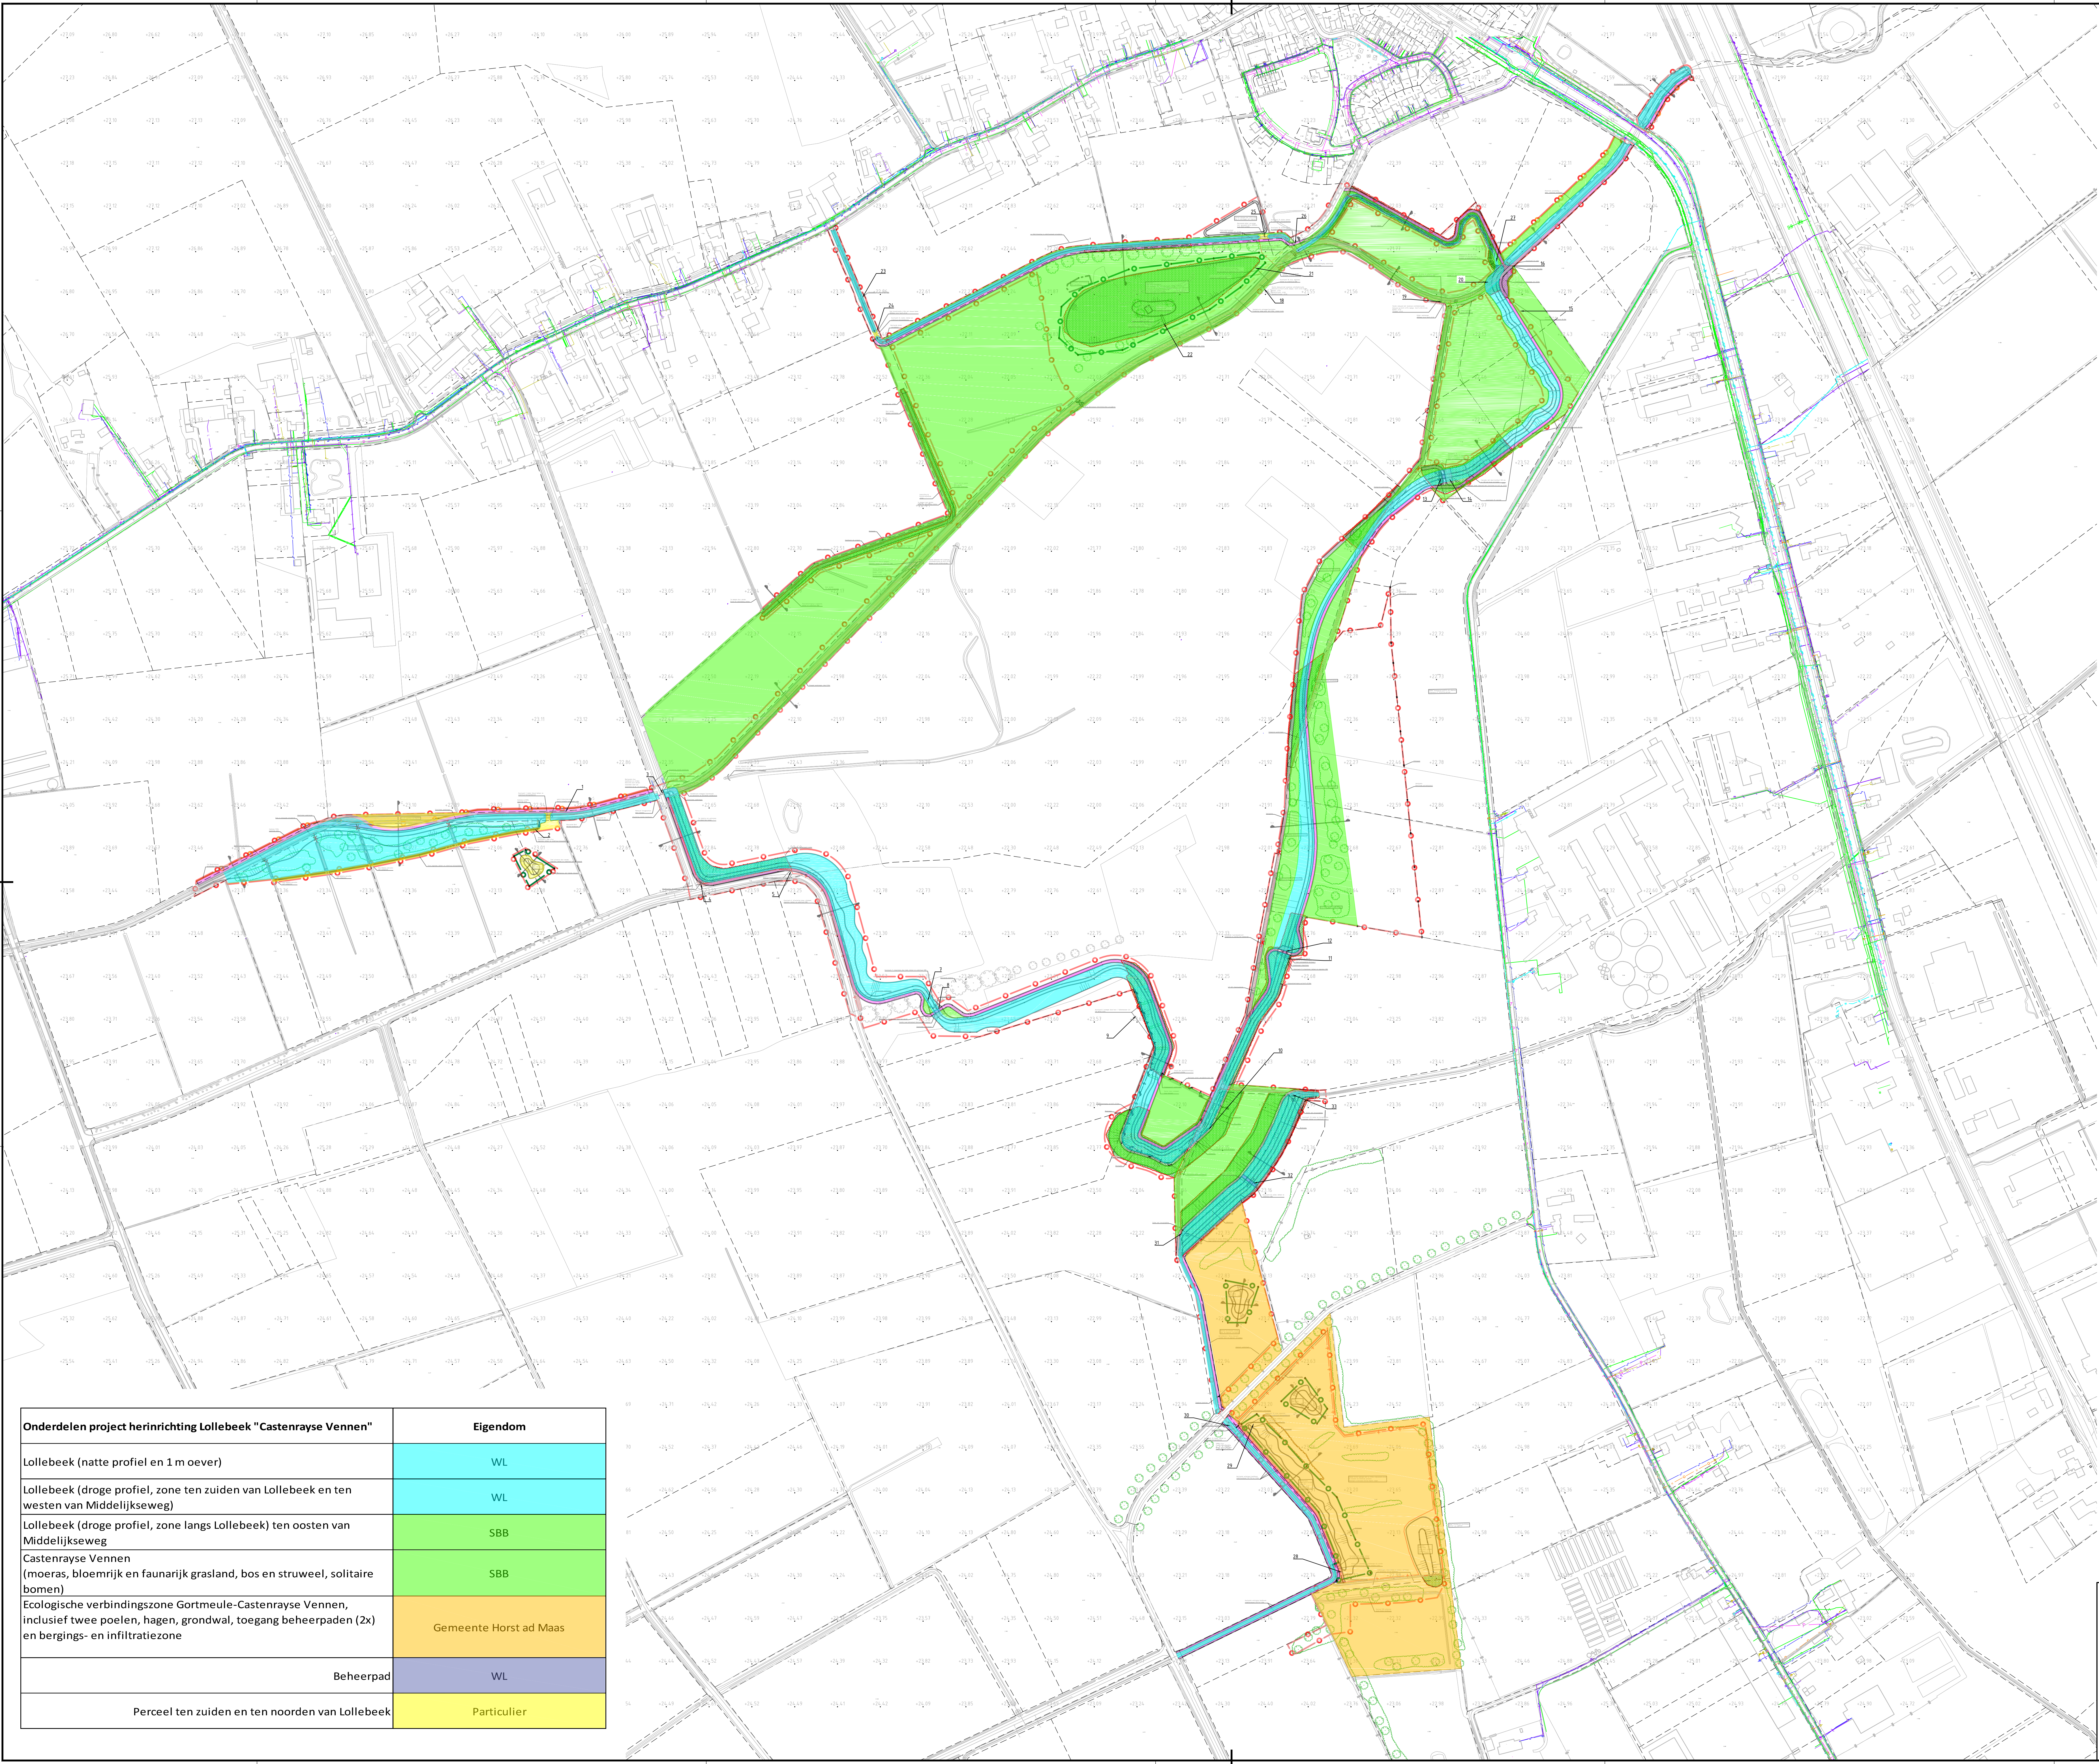

Onderdelen project herinrichting Lollebeek "Castenrayse Vennen"	Eigendom
Lollebeek (natte profiel en 1 m oever)	WL
Lollebeek (droge profiel, zone ten zuiden van Lollebeek en ten westen van Middelijksesweg)	WL
Lollebeek (droge profiel, zone langs Lollebeek) ten oosten van Middelijksesweg	SBB
Castenrayse Vennen (moeras, bloemrijk en faunairij grasland, bos en struweel, solitaire bomen)	SBB
Ecologische verbindingszone Gortmeule-Castenrayse Vennen, inclusief twee poelen, hagen, grondwal, toegang beheerpaden (2x) en bergings- en infiltratiezone	Gemeente Horst ad Maas
Beheerpad	WL
Perceel ten zuiden en ten noorden van Lollebeek	Particulier

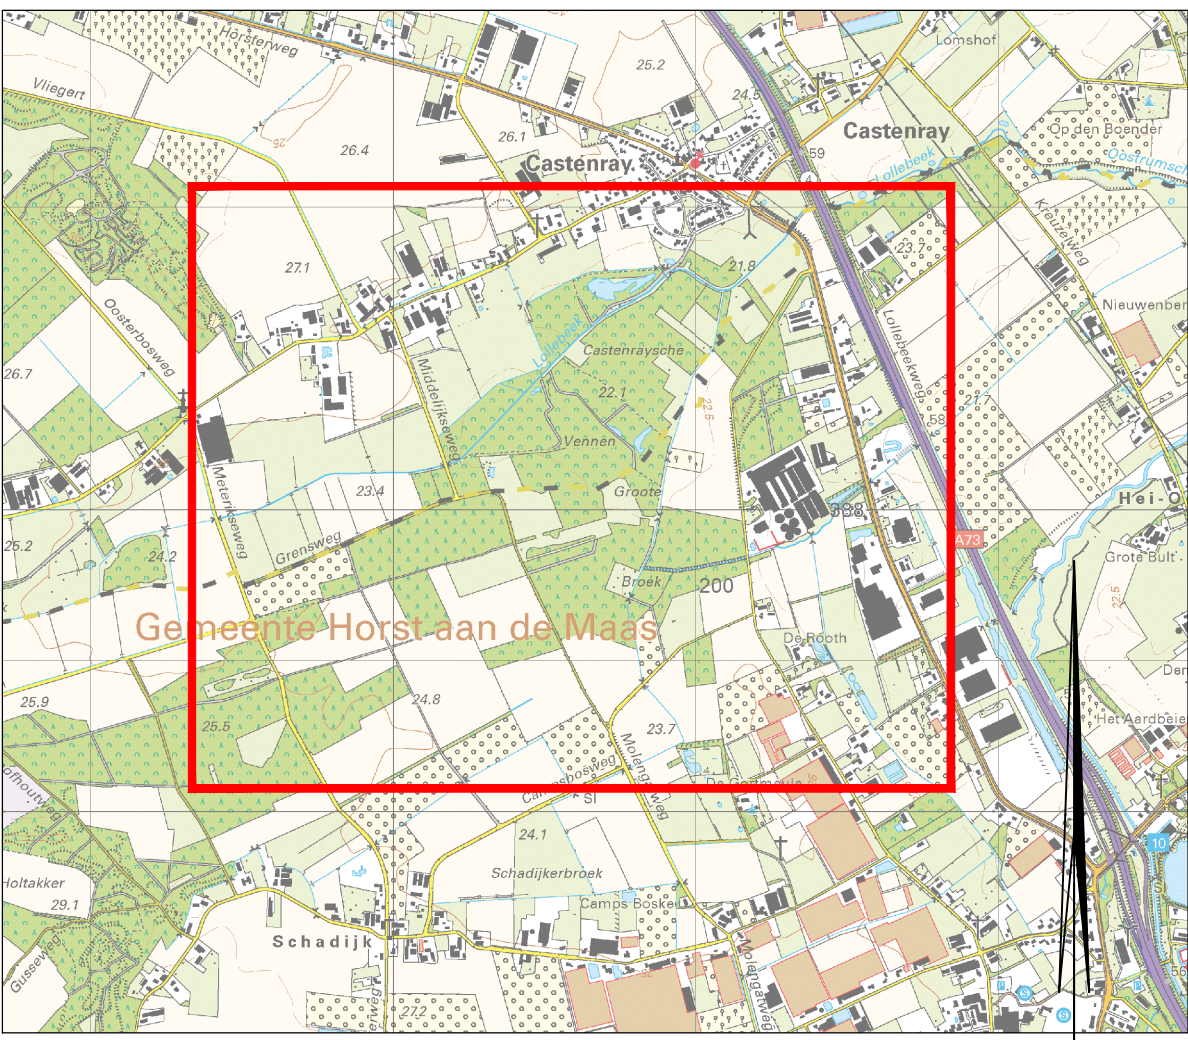

Overzicht locatie
SCHAAL 1 : 25000

Maafvoering in meters, tenzij anders vermeld
Materialen in mm, tenzij anders vermeld
Hoogten in meters t.o.v. N.A.P., tenzij anders vermeld
0 25 50 75 100m
Schaal 1:2500

CONCEPT

Waterschap Limburg
Beekherst Lollebeek
Overzichtkaart beheersgrenzen

Projectnummer	Tekeningnummer	Werk	Datum van afgeve	Groepsplan	Contractnummer		
389784	389784-T003-C3	C3	05-02-2021	Definitief ontwerp			
Blad	Van	Schaal	Formaat	Kenners	Get.	Get.	Act.
1	1	1:2.500	A0	ARNHEM	DE	AE	

www.sweco.nl
© Sweco Nederland B.V. Alle rechten voorbehouden

SWECO