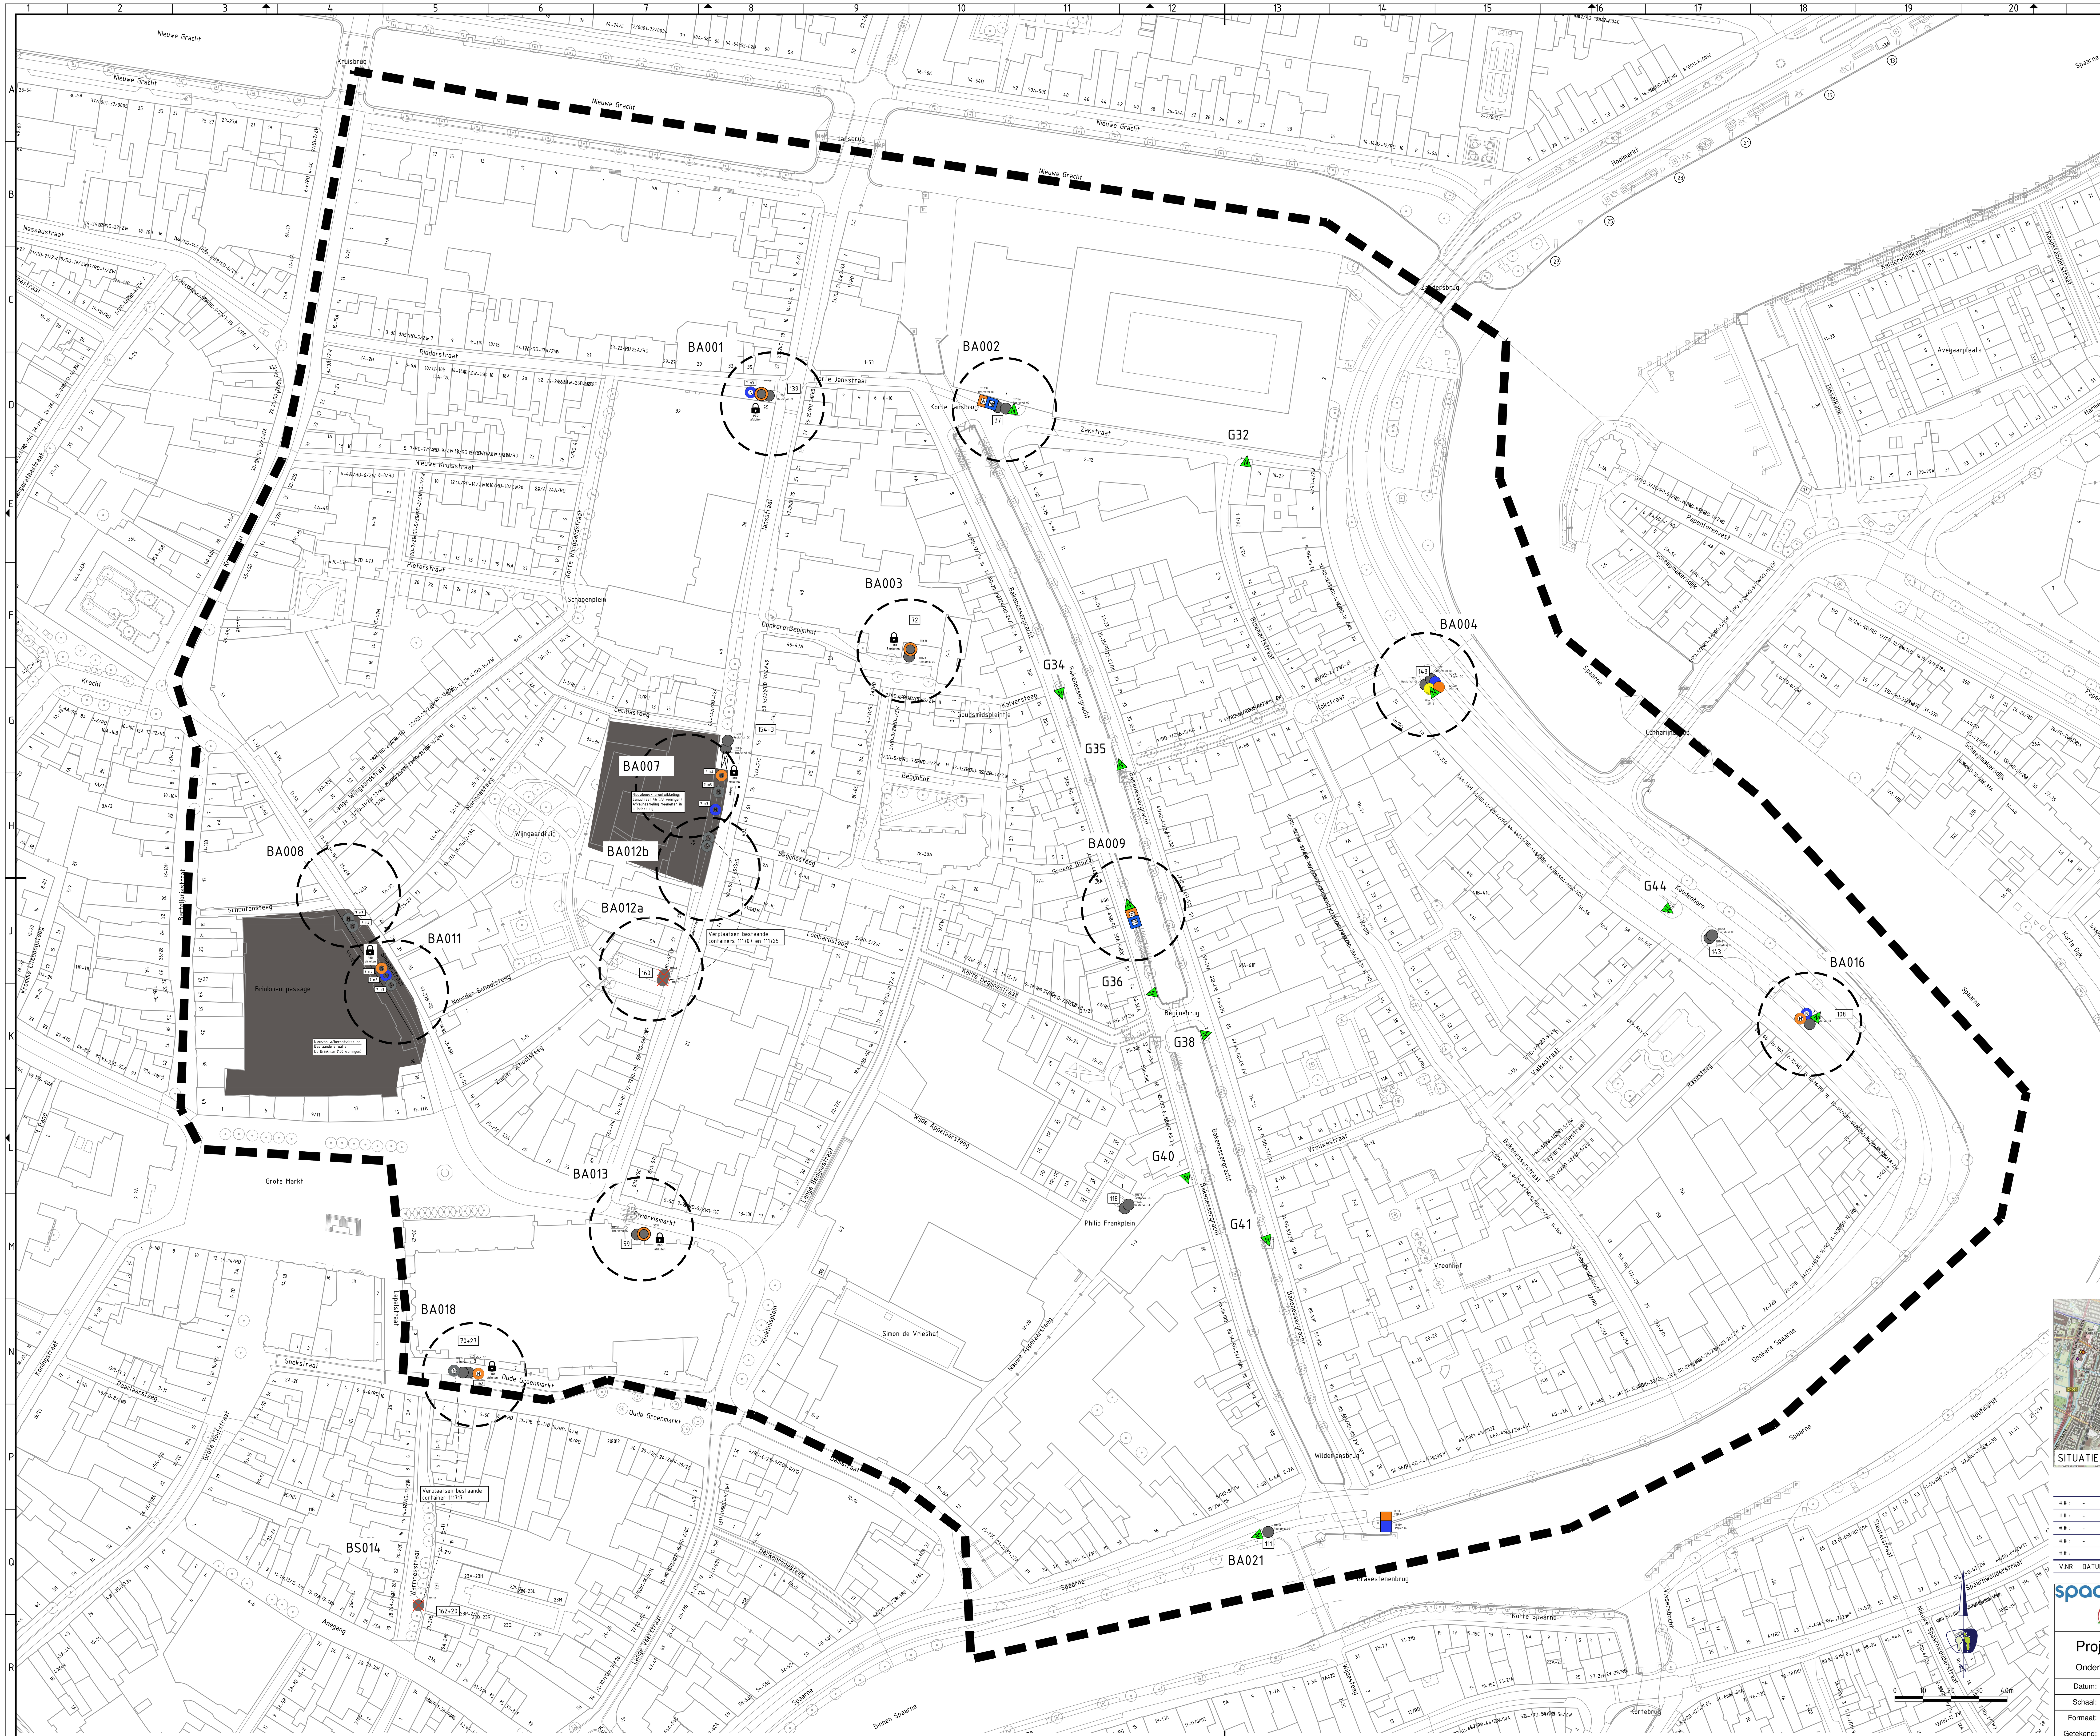

LEGENDA

Bestaande ondergrondse containers

- bestaande ondergrondse container voor Restafval
- bestaande ondergrondse container voor Papier
- bestaande ondergrondse container voor PBD
- bestaande ondergrondse container voor Glas
- bestaande ondergrondse container voor Textiel
- Aantal aansluitingen op container voor Restafval

Bestaande bovengrondse containers

- bestaande bovengrondse container voor Papier
- bestaande bovengrondse container voor PBD
- bestaande bovengrondse container voor Glas
- bestaande bovengrondse container voor Textiel
- bestaande GFT op standaard

Nieuw

- nieuwe ondergrondse container voor Restafval
- nieuwe ondergrondse container voor Papier
- nieuwe ondergrondse container voor PBD
- nieuwe ondergrondse container voor Glas
- nieuwe bovengrondse container voor Papier
- nieuwe bovengrondse container voor PBD
- nieuwe locatie GFT op standaard
- Bestaande OC Rest ombouwen naar PBD
- Bestaande OC Rest ombouwen naar Papier
- Inhoud nieuw te plaatsen ondergrondse container 7 m3
- Container voor PBD afsluiten (voorzien van toegangssysteem)

Overig

- Buurtgrens/bladgrens
- BA001 Locatie aanduiding Bakenes
- Nieuwbouw locatie/Herontwikkelingslocatie

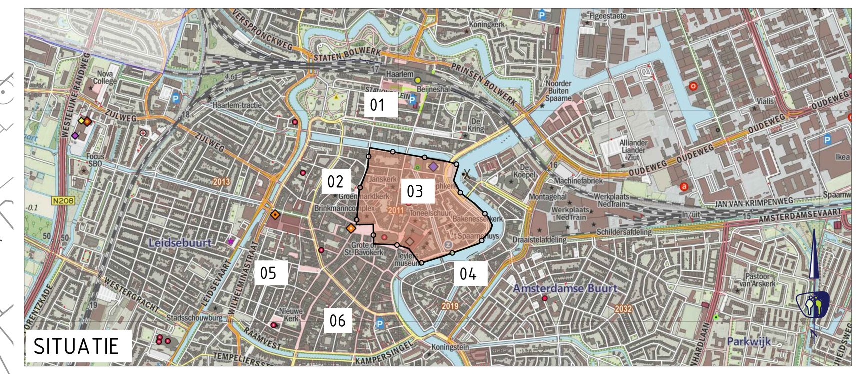

SITUATIE

V.NR	DATUM	GETEKEND	WIJZIGING
#.# :	-	-	-
#.# :	-	-	-
#.# :	-	-	-
#.# :	-	-	-
#.# :	-	-	-

spaarnelanden nv

Project: Strategisch Plan Afvalscheiding (SPA)

Onderwerp: DO Inrichtingsplan SPA Oude Stad - Bakenes

Datum:	30-01-2021	Opdrachtgever:	Tekeningnummer:
Schaal:	1:750	Spaarnelanden	DO_001-03
Formaat:	A0		
Getekend:	N. van Langen		