




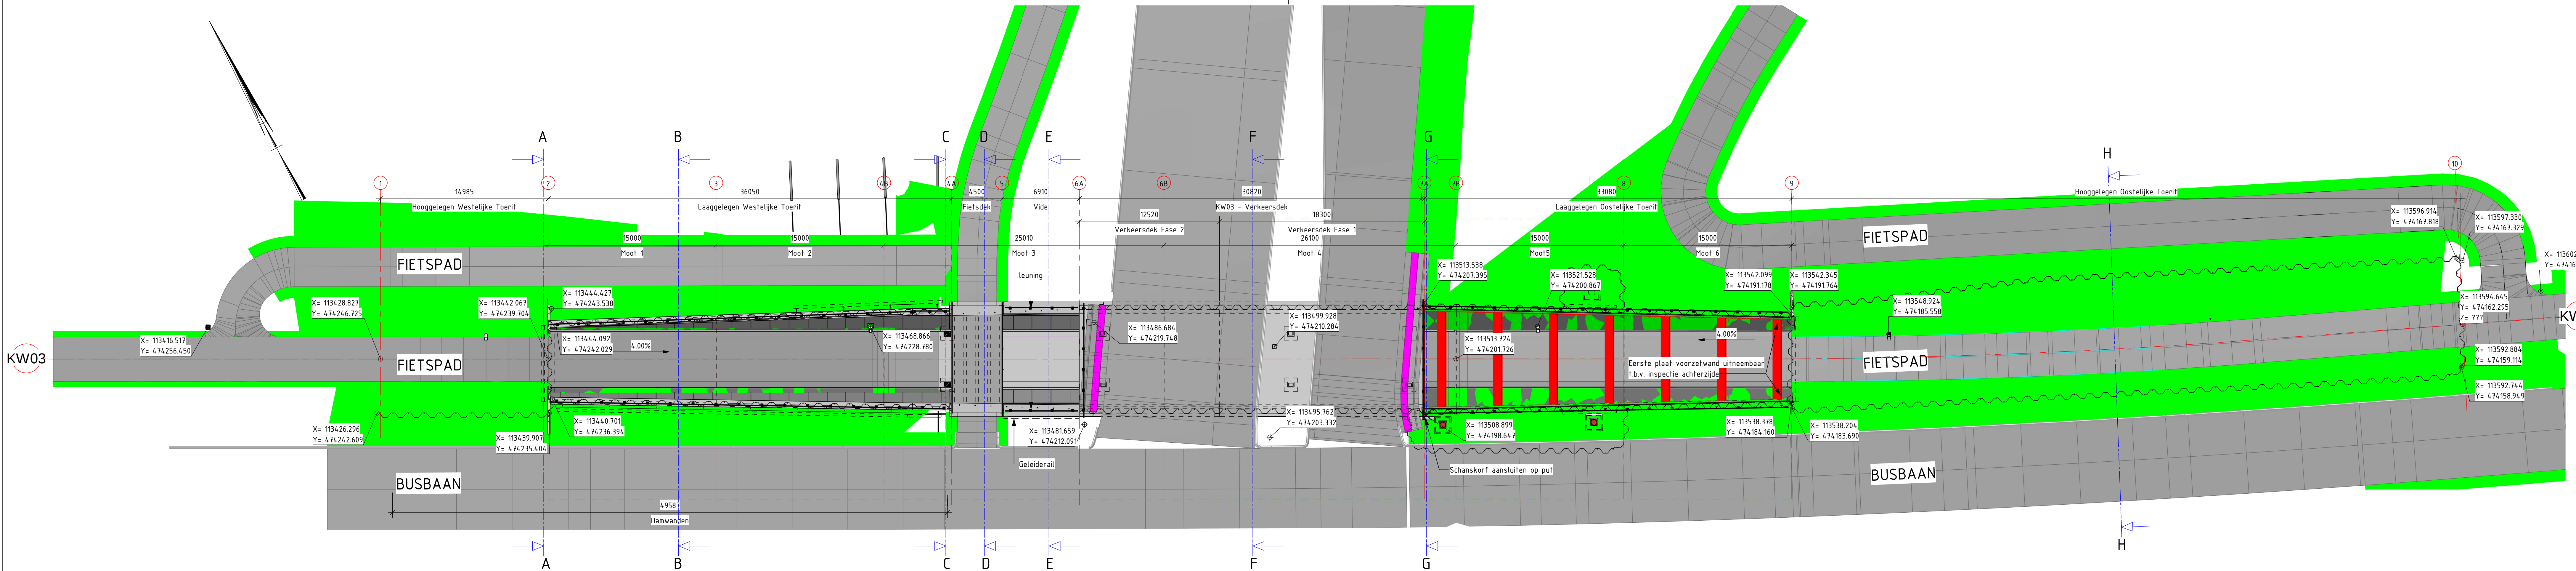


BOVENAANZICHT
schaal: 1 : 200

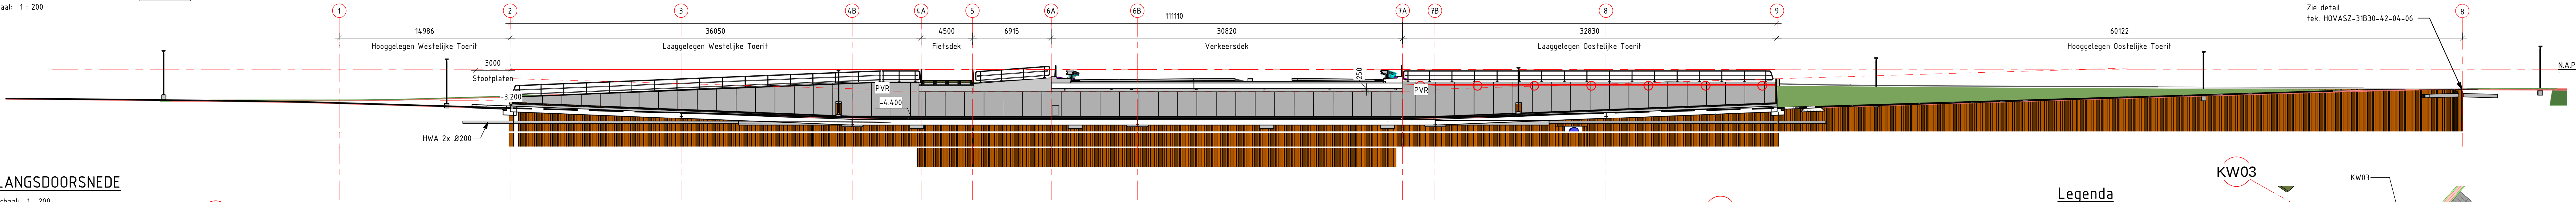


LANGSDOORSNEDE
schaal: 1 : 200

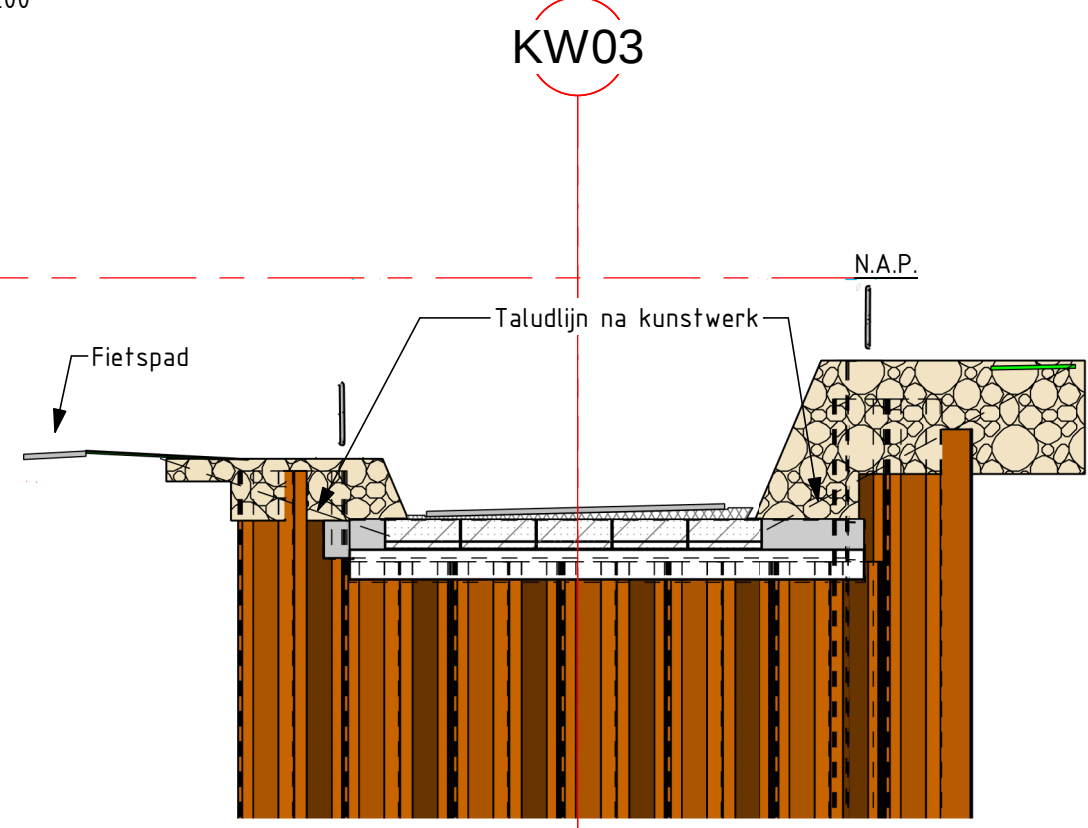


AANZICHT A-A
schaal: 1 : 100

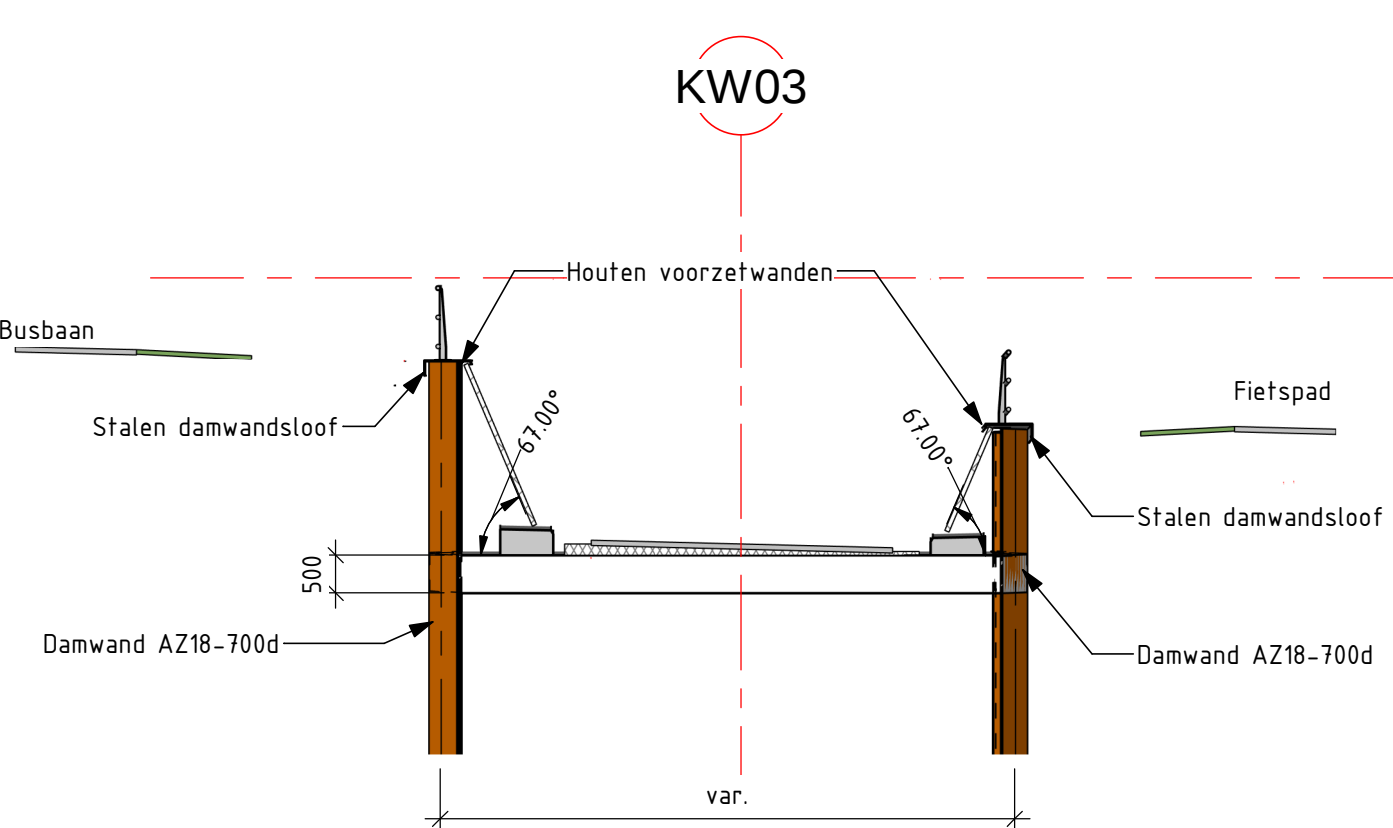


DOORSNEDE B-B
schaal: 1 : 100

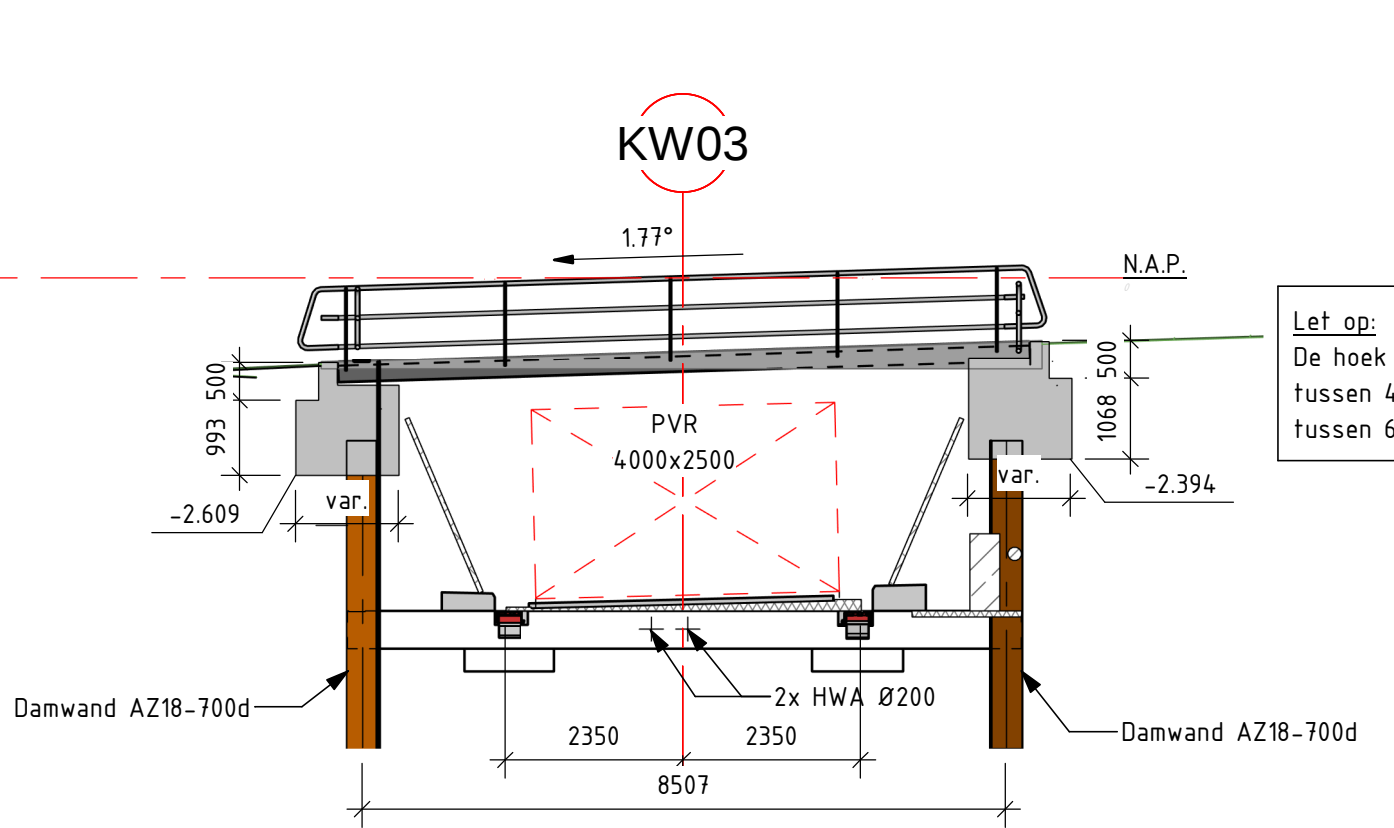


AANZICHT C-C
schaal: 1 : 100

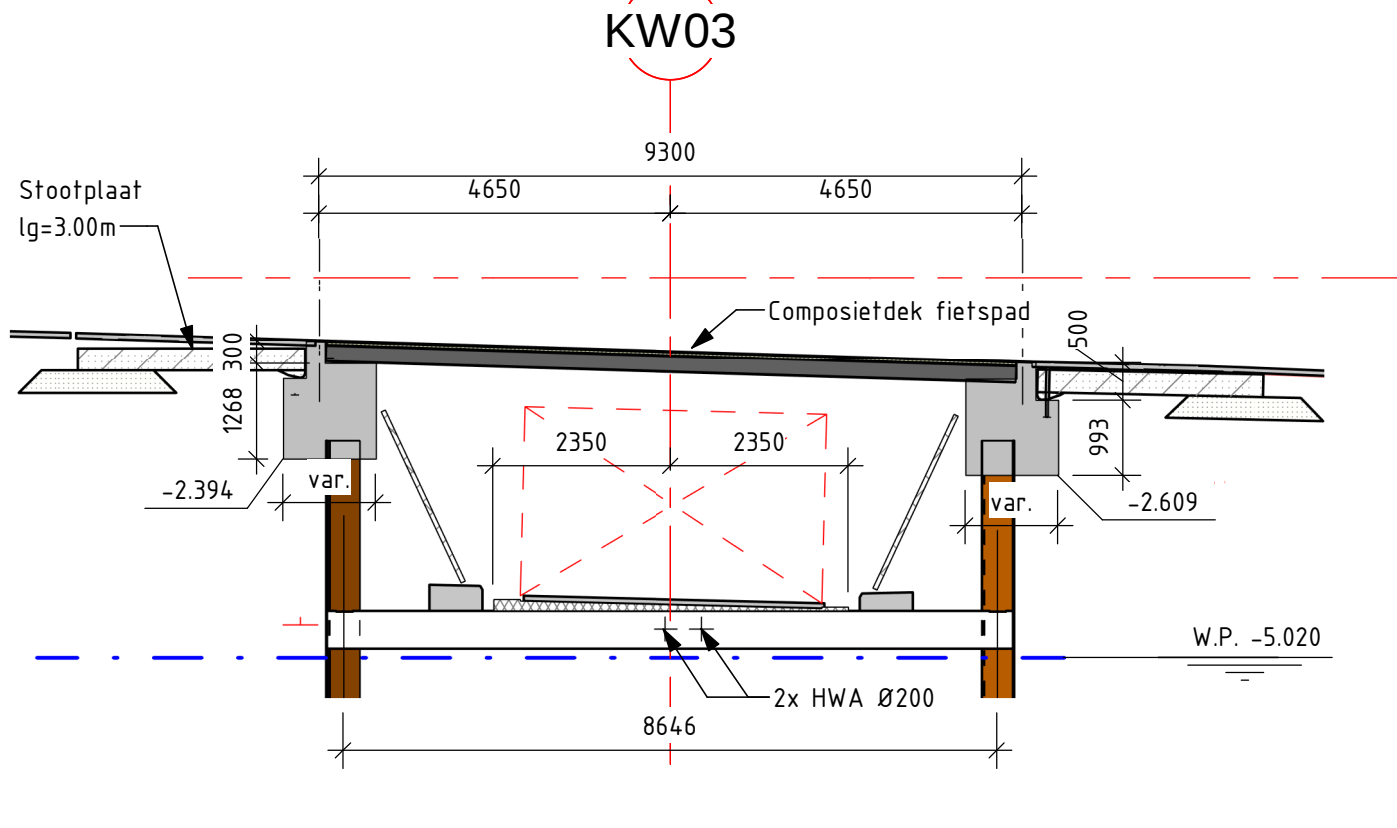


DOORSNEDE D-D
schaal: 1 : 100

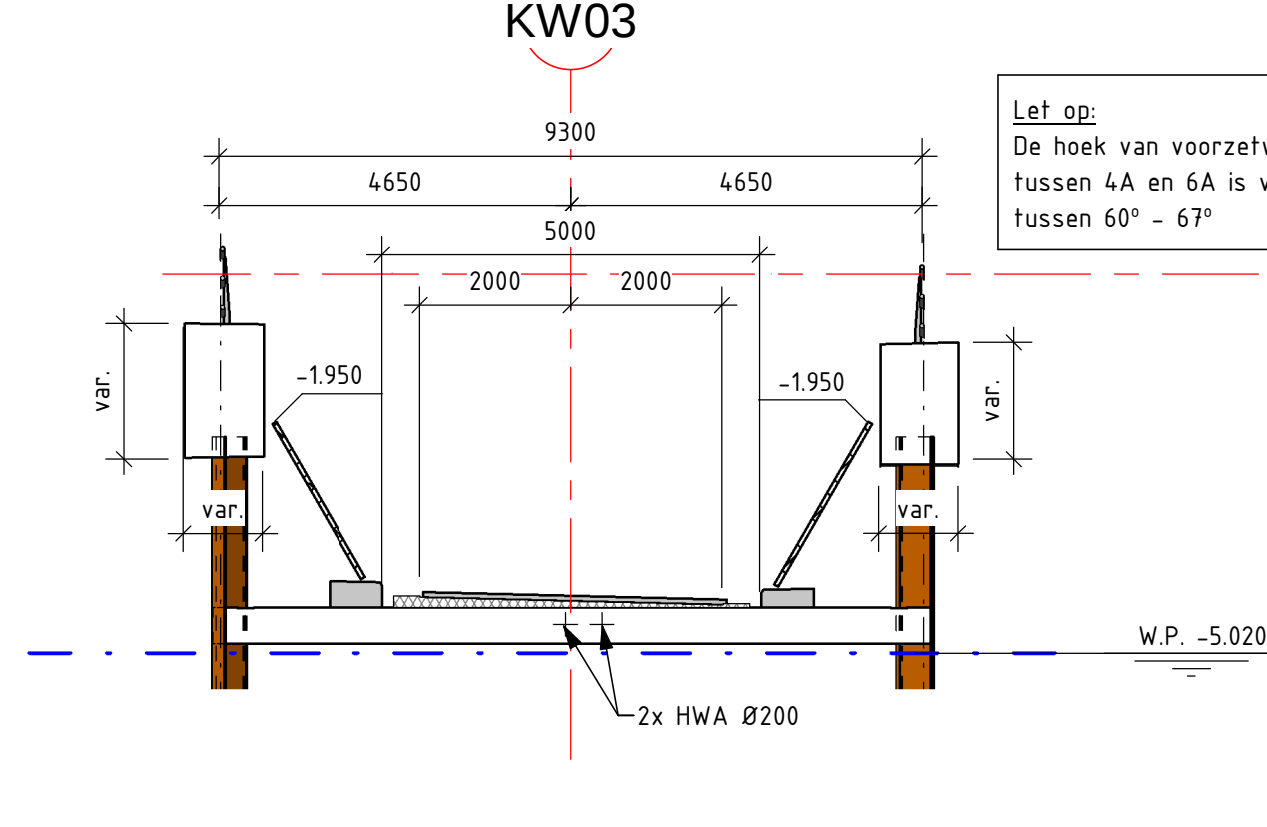


DOORSNEDE E-E
schaal: 1 : 100

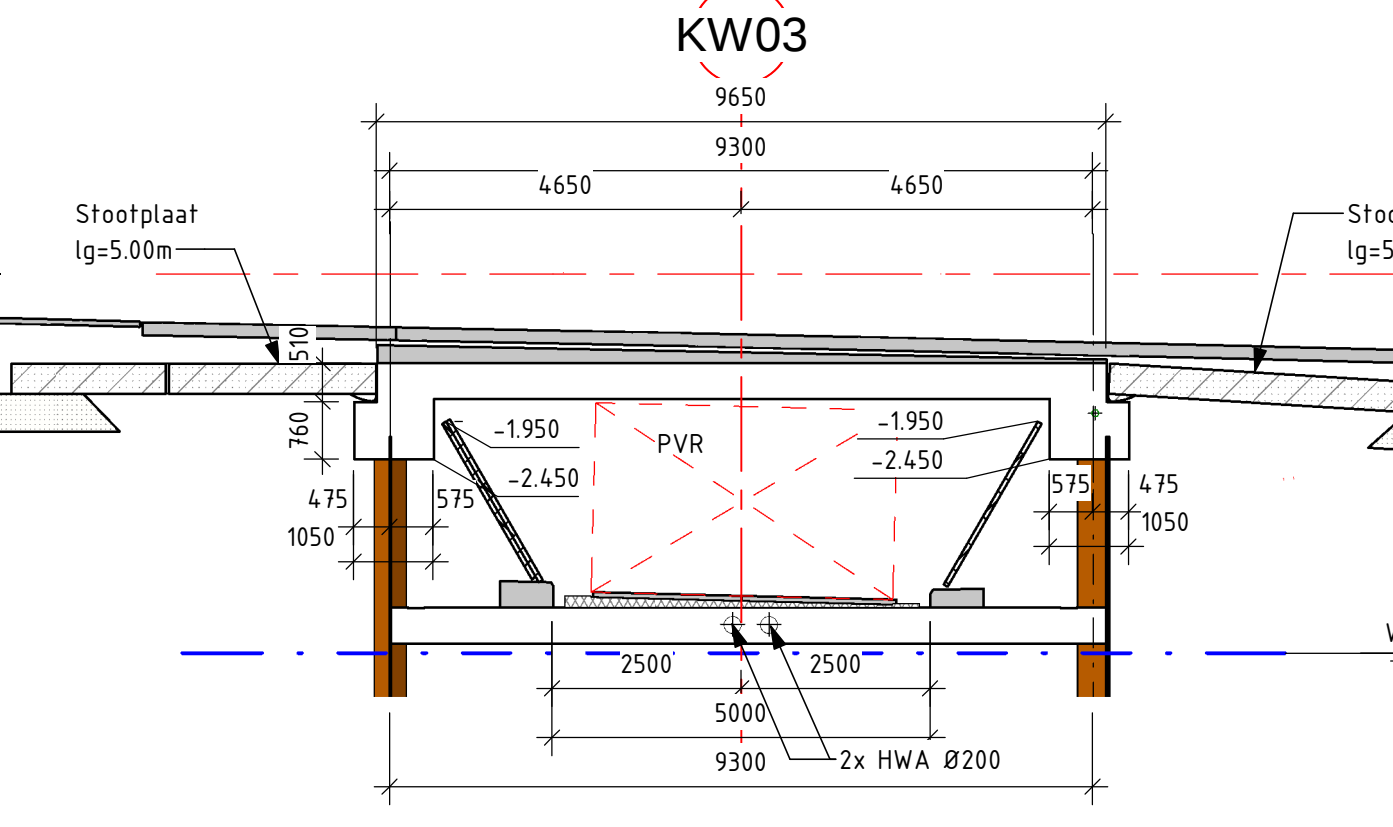


DOORSNEDE F-F
schaal: 1 : 100

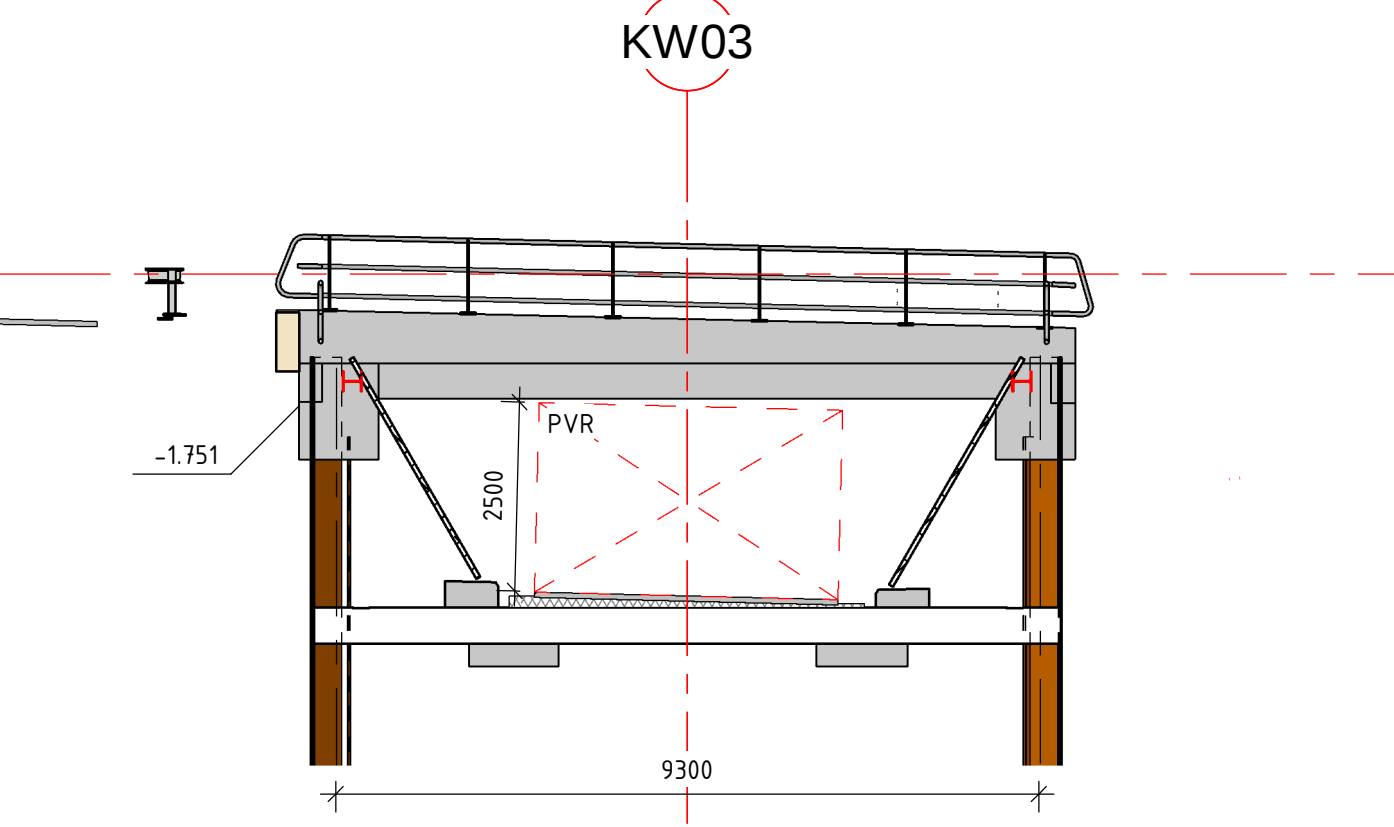

AANZICHT G-G
schaal: 1 : 100

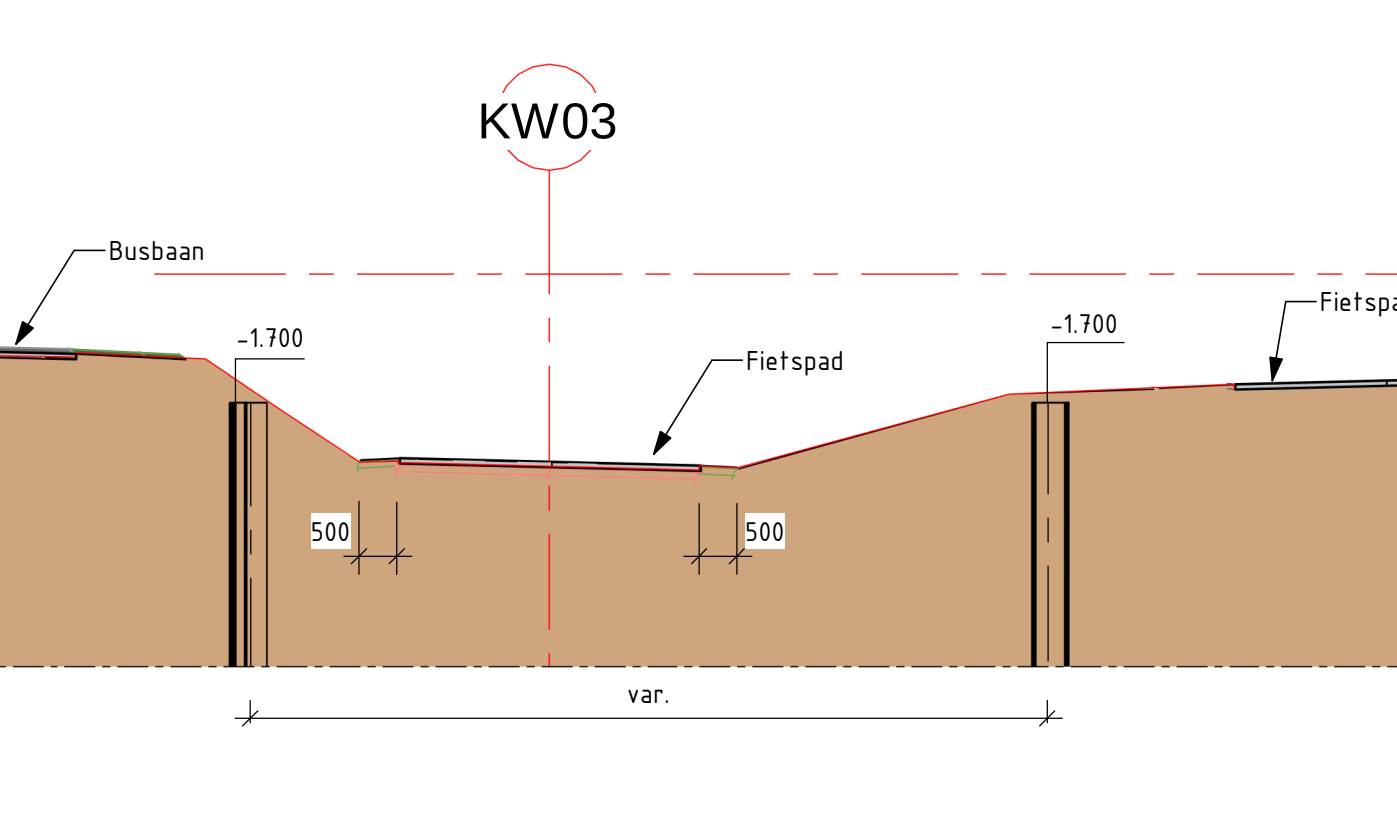


DOORSNEDE H-H
schaal: 1 : 100

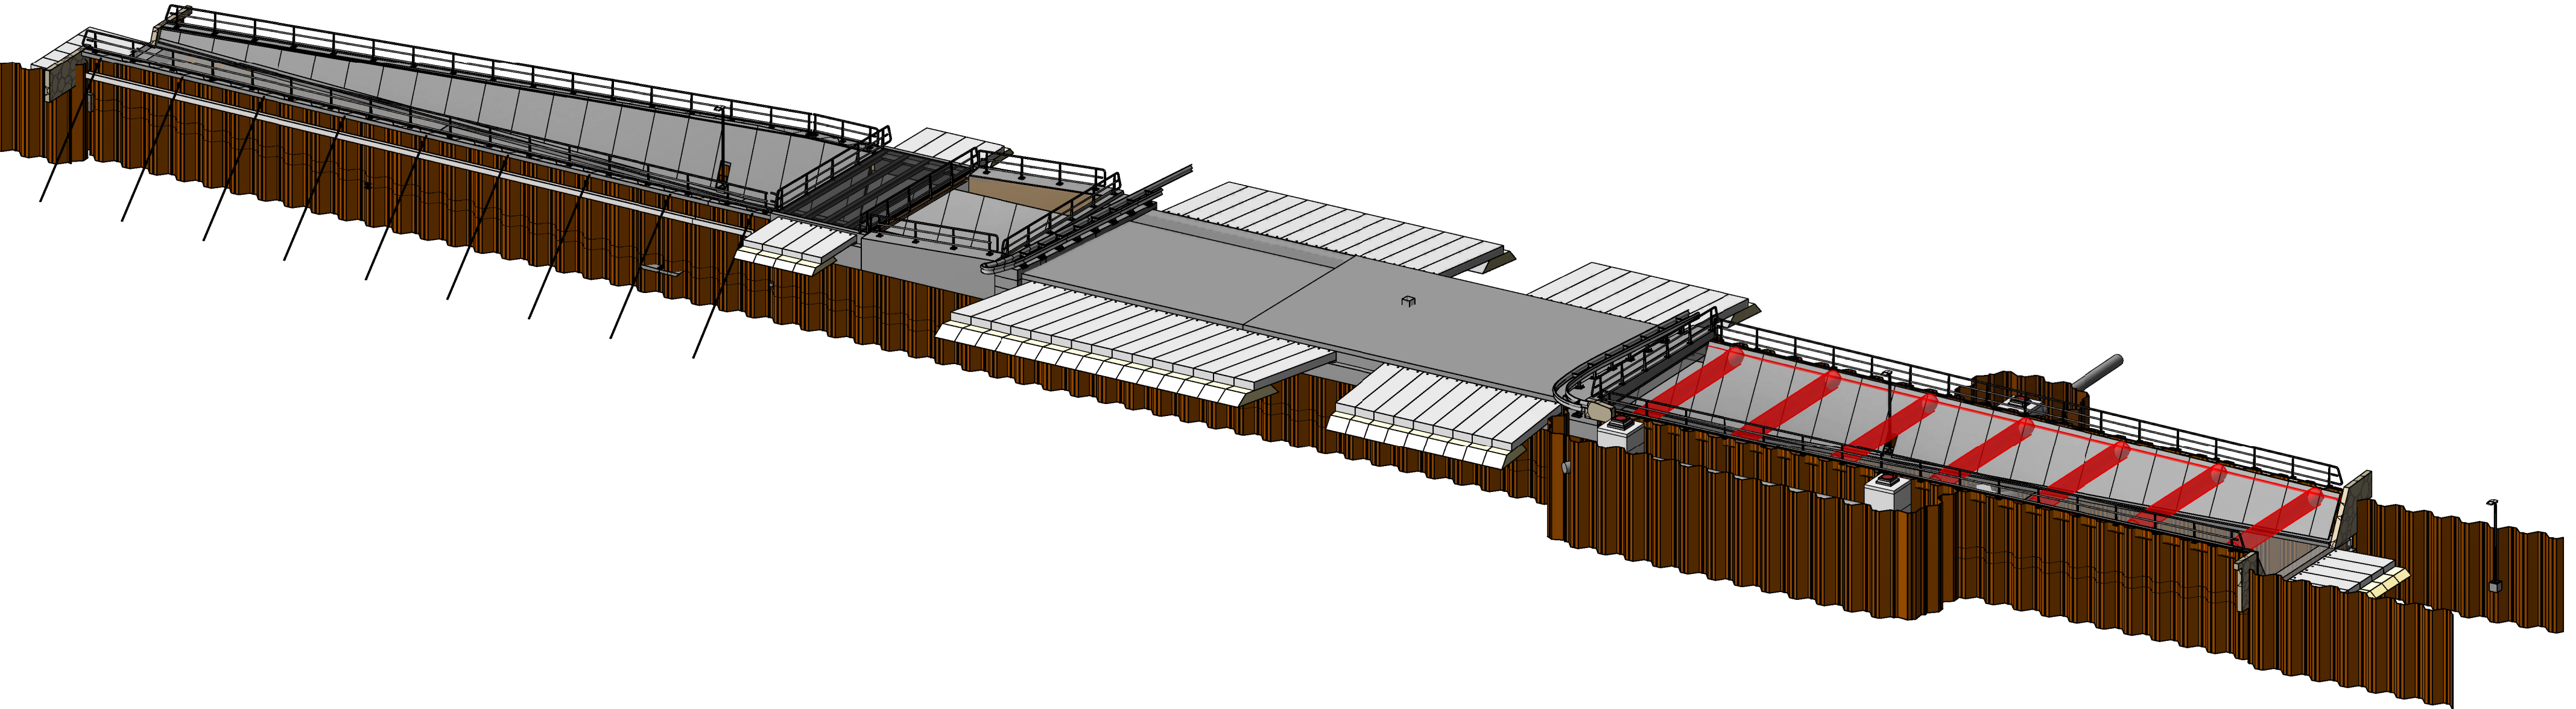

3D VIEW

- Legenda**
- Prefab
 - Gewapend beton
 - Ongewapend beton
 - Asfalt
 - Hout
 - Staal
 - Granulaat
 - Zandcementstabilisatie

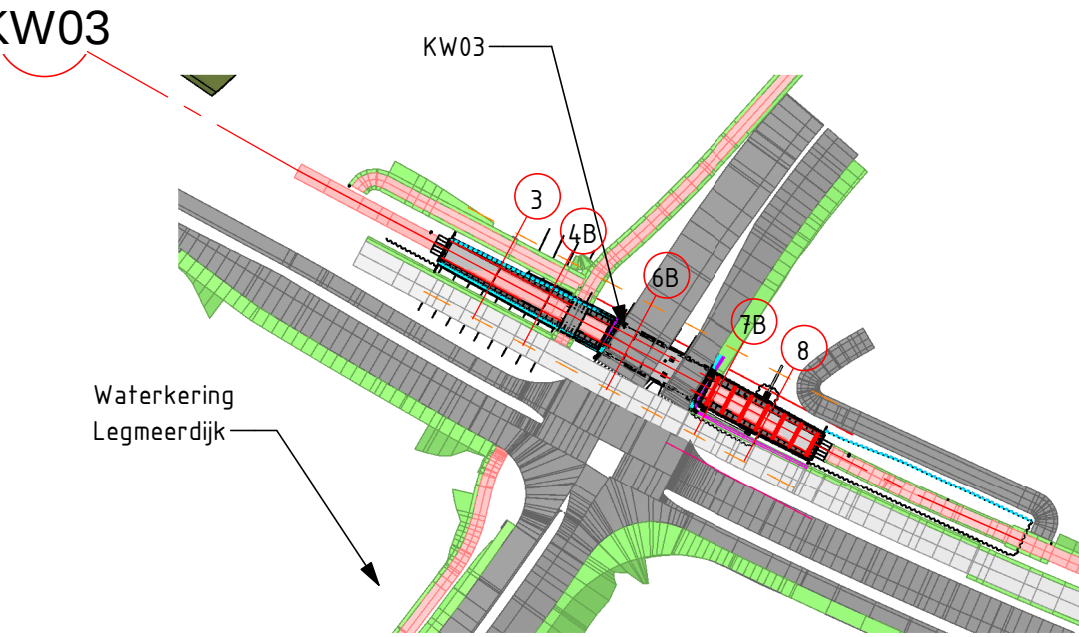

Situatie
1 : 2000

Opmerkingen

- Maten in mm, tenzij anders vermeld
- Peilmaten in meters t.o.v. N.A.P., tenzij anders vermeld
- Coördinaten in meters t.o.v. het RD-stelsel
- Hoeken in 360° stelsel
- Betonvloer en betonrijke dijen te worden behandeld met hydrofoobeermiddel



4.0	23-03-2021	AR.Zandijh	Damwanden en voorzetwanden aangepast
3.0	06-01-2020	K. van der Hooft	Wijziging belting/verplaatsing damwand
2.0	29-04-2020	K. van der Hooft	Definitief
1.0	06-03-2020	K. van der Hooft	Eerste uitgave
Beoordeld door: HOVASZ-942521			
Definitief Ontwerp			
HOV Aalsmeer - Schiphol Zuid			
KW 03 Fietstunnel Legmeerdijk			
Situatie			
OBJ-04.2.8			
KW 03 Fietstunnel Legmeerdijk Situatie			
getekend	AR.Zandijh	de	23-02-2021
gecontroleerd	R. Houdijk	de	23-02-2021
gezien	MN. de Goeij	de	23-02-2021
DURA VERMEER			
Provincie Noord-Holland			
HOVASZ-31B30-42-11-01			