LEGENDA:

GEMEENSCHAPPELIJKE INSTALLATIES:

R0EAA10	HAVENKRAAN 1
R0EAA20	HAVENKRAAN 2
R0EAC11	OEVERLANGSBAND A
R0EAC12	OEVERLANGSBAND B
R0EAC31	OEVERDWARDBAND A
R0EAC32	OEVERDWARDBAND A
R0EAC61	OPSLAGBAND 2
R0EAC62	OPSLAGBAND 3
R0EAC71	INVOERBAND 1
R0EAC72	INVOERBAND 2
R0EAD10	PLAATSLADER 1
R0EAD20	PLAATSLADER 2
R0EAF10	PORTAALSCHRAPER 1
R0EAF20	PORTAALSCHRAPER 2
R0EAF30	PORTAALSCHRAPER 3
R0EAF40	PORTAALSCHRAPER 4
R0ECA11	UITGEHEUGENBAND 1
R0ECA12	UITGEHEUGENBAND 2
R0ECA13	UITGEHEUGENBAND 3
R0ECA14	UITGEHEUGENBAND 4
R0ECA21	VERZAMELBAND A
R0ECA22	VERZAMELBAND B
R0HTP58	GIPS+AS SCHEEPSONTLADER

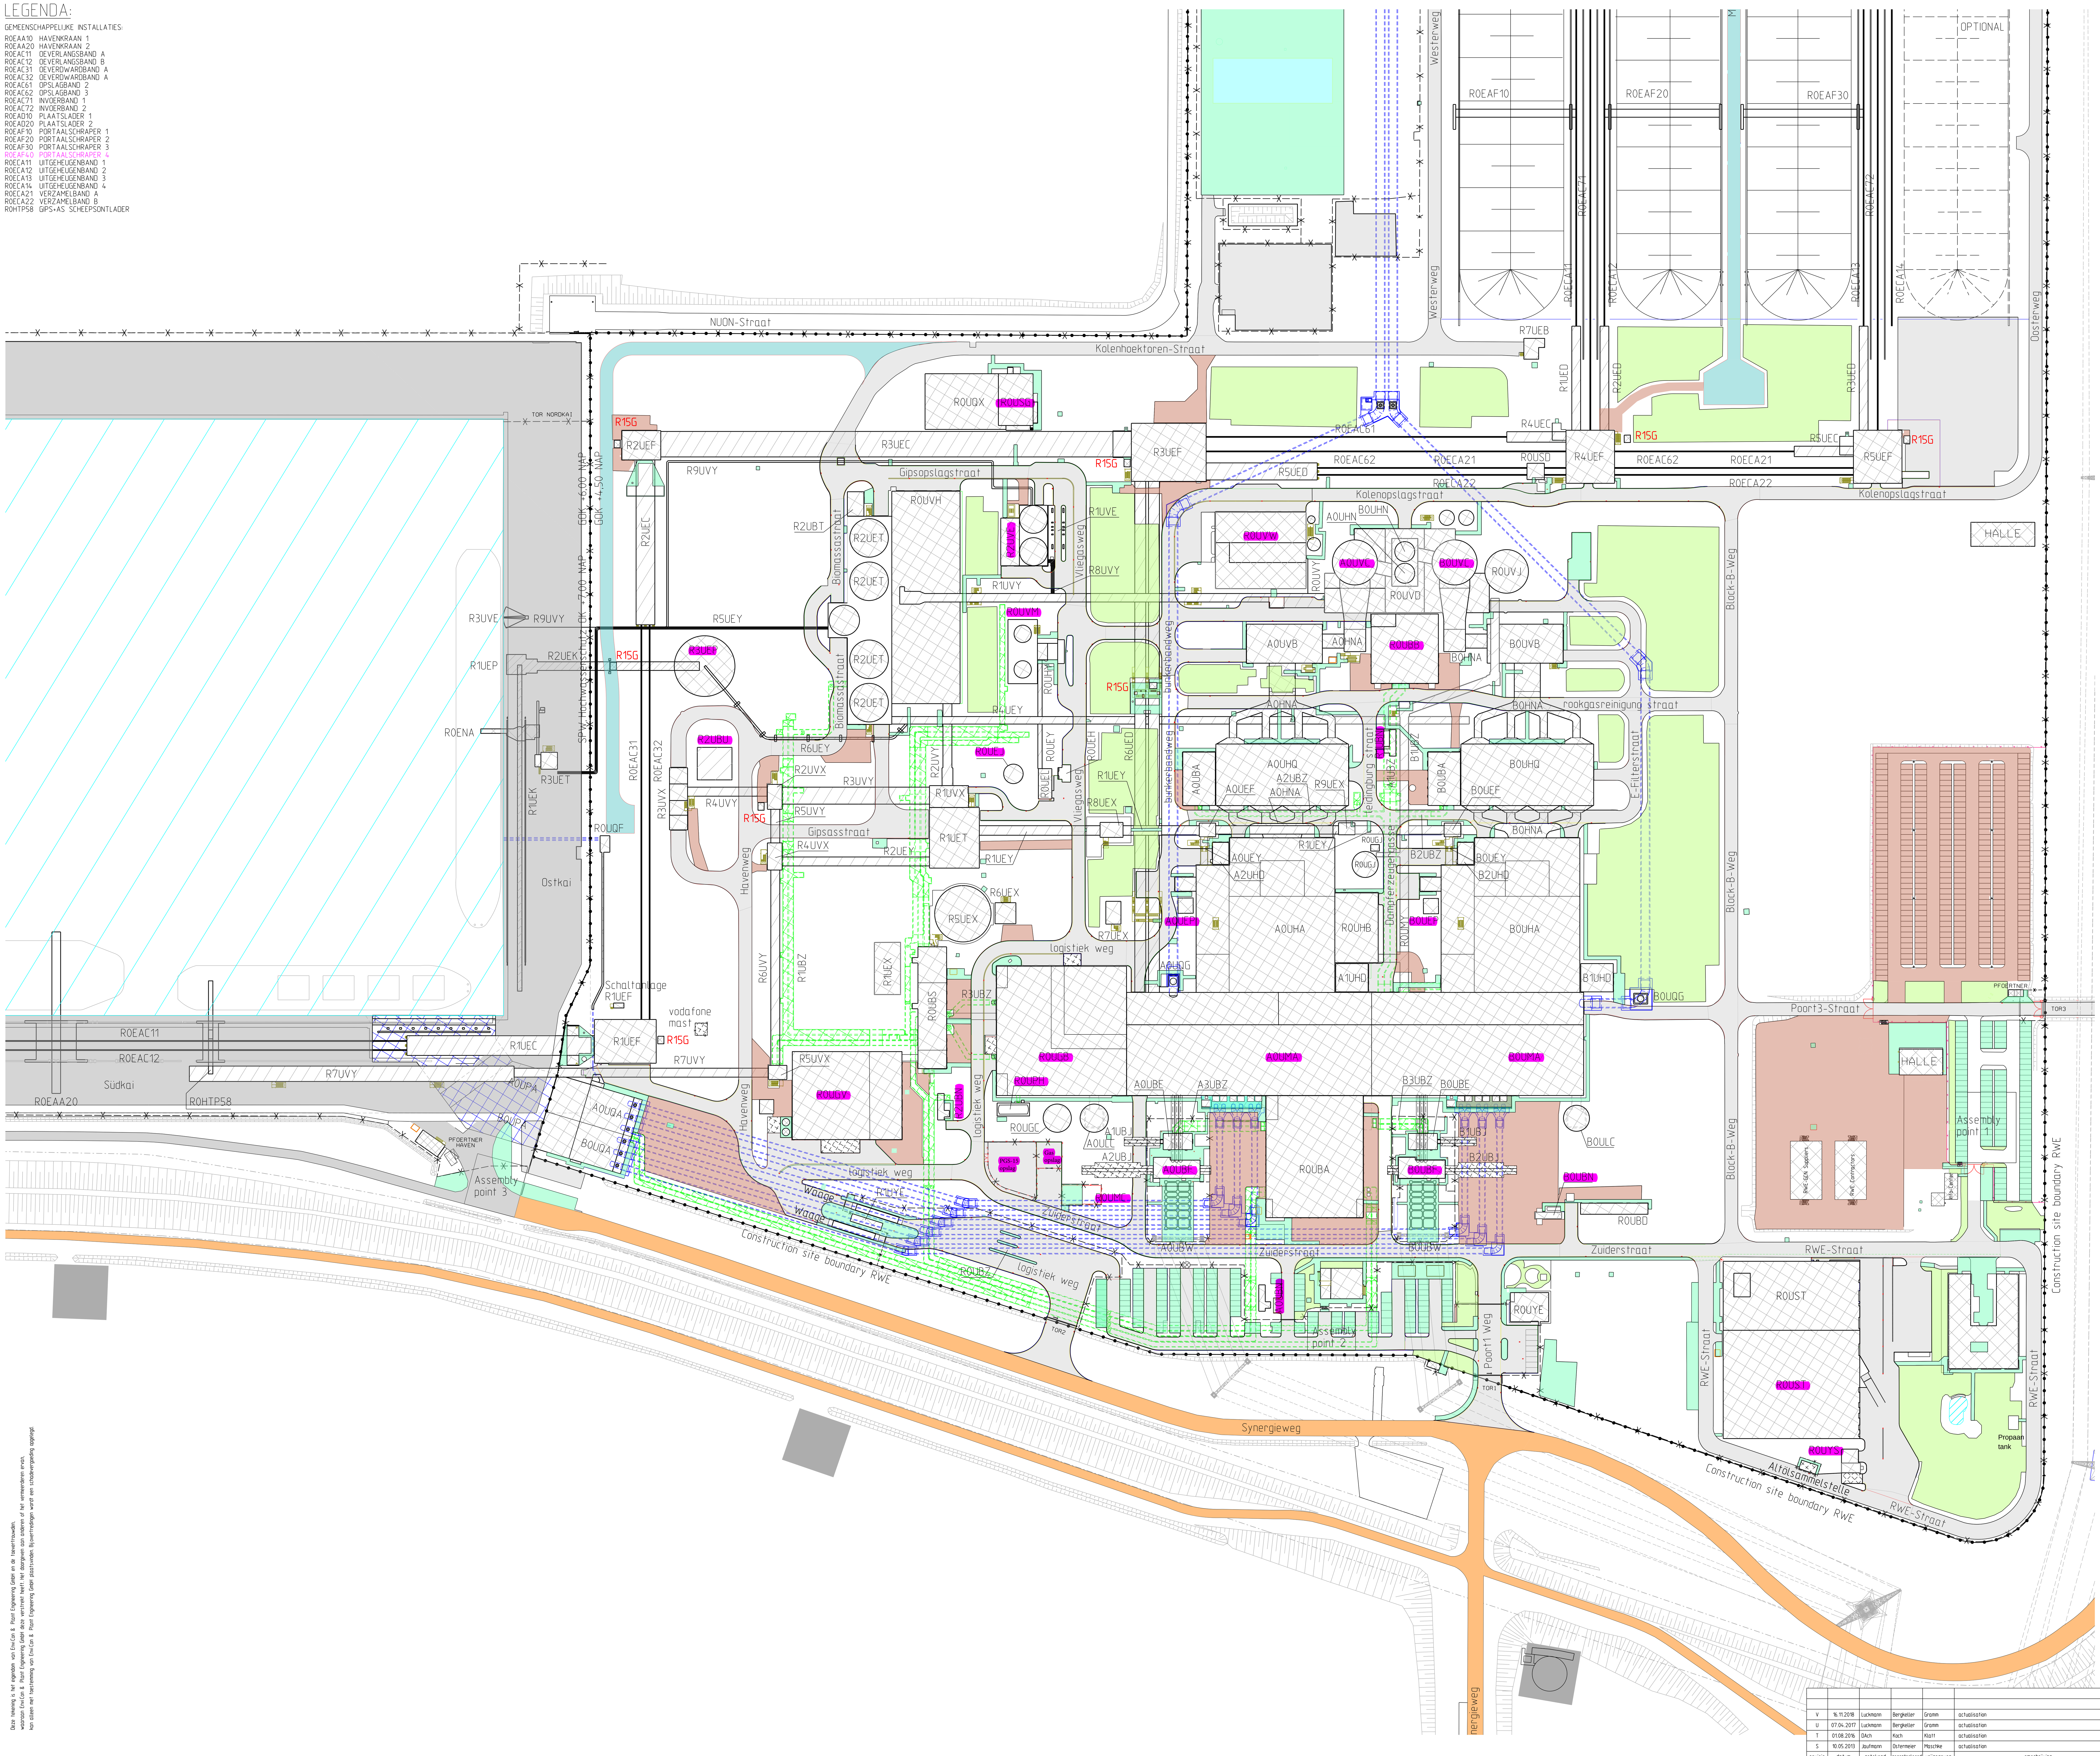

LEGENDA:

	WINDTURBINE (DOOR DERDEN)
	STRAAT (RWE)
	GEBOUW / BOUWWERK (RWE)
	TOEVOER- / AFVOER- / KABELBRUG (RWE)
	TOPOGRAFIE BASIS
	PUBLIEK STRAAT
	TOEGANGSWEGEN GRAVEL
	KEISTEEN
	"NORWEGEN" STAMPTE GESTEENTE
	GROEN TERREIN

GEBOUWEN EN BOUWWERKEN UNIT A:

A0HNA	ROOKGASKANAAL
A0UBA	GEBOUW SCHAKELINSTALLATIE E-FILTER
A0UBE	TRAFO VOOR INTERN GEBRUIK
A0UBF	MACHINETRAFO
A0UBN	NOODSTROOM-DIESEL-CONTAINER
A0UBW	NULPUNT PORTAAL FUNDATIE
A0UEF	HOEKTOREN VERBRANDINGSAS
A0UEY	VERBRANDINGSASBANDBRUG
A0UHA	STOOMGENERATOROMBOUW
A0UHN	ROOKGASSCHOORSTEEN
A0UHQ	E-FILTER-OMBOUW
A0ULC	KOUDCONDENSAATOPSLAG
A0UMA	MACHINEGEBOUW
A0UPA	KOELWATERTOEVOERKANAAL
A0UQA	KOELWATERPOMPENINSTALLATIE
A0UQG	EXPANSIEVAT
A0UQQ	KOELWATERUITLAAT
A0UPN	KOELWATERUITLAAT WADDENZEE
A0UVB	AANZUIGVENTILATOROMBOUW
A0UVC	ROIDEMPER
A1UBJ	DRAAGBALK TRANSFORMATOR EIGEN GEBRUIK
A1UBZ	KABELKANAAL MG × ROI
A1UHD	SG-TRAPPENTOREN 1
A2UBJ	DRAAGBALK HOOFD TRANSFORMATOR
A2UBZ	KABELKANAAL E-FILTER
A2UHD	SG-TRAPPENTOREN 2
A3UBZ	KABELTUNNEL HOOFDSCHAKELGEBOUW-TRANSFORMATOR

GEBOUWEN EN BOUWWERKEN UNIT B:

B0HNA	ROOKGASKANAAL
B0UBA	GEBOUW SCHAKELINSTALLATIE E-FILTER
B0UBE	TRAFO VOOR INTERN GEBRUIK
B0UBF	MACHINETRAFO
B0UBN	NOODSTROOM-DIESEL-CONTAINER
B0UBW	NULPUNT PORTAAL FUNDATIE
B0UEF	HOEKTOREN VERBRANDINGSAS
B0UEY	VERBRANDINGSASBANDBRUG
B0UHA	STOOMGENERATOROMBOUW
B0UHN	ROOKGASSCHOORSTEEN
B0UHQ	E-FILTER-OMBOUW
B0ULC	KOUDCONDENSAATOPSLAG
B0UMA	MACHINEGEBOUW
B0UPA	KOELWATERTOEVOERKANAAL
B0UQA	KOELWATERPOMPENINSTALLATIE
B0UQG	EXPANSIEVAT
B0UQQ	KOELWATERUITLAAT
B0UPN	KOELWATERUITLAAT WADDENZEE
B0UVB	AANZUIGVENTILATOROMBOUW
B0UVC	ROIDEMPER
B1UBJ	DRAAGBALK TRANSFORMATOR EIGEN GEBRUIK
B1UBZ	KABELKANAAL MG × ROI
B1UEY	BIOMASSABANDBRUG
B1UHD	SG-TRAPPENTOREN 1
B2UBJ	DRAAGBALK HOOFD TRANSFORMATOR
B2UBZ	KABELKANAAL E-FILTER
B2UHD	SG-TRAPPENTOREN 2
B3UBZ	KABELTUNNEL HOOFDSCHAKELGEBOUW-TRANSFORMATOR

GEMEENSCHAPPELIJKE INSTALLATIES UNITS A EN B:

R0UBA	HOOFDBEDIENINGSGEBOUW
R0UBB	GEBOUW SCHAKELINSTALLATIE ROI
R0UBD	GEBOUW SCHAKELINSTALLATIE ADMINISTRATIE/WERKPLAATS
R0UBS	GEBOUW SCHAKELINSTALLATIE VER- EN ONTZORGEN
R0UBZ	KABELTUNNEL HOOFDSCHAKELGEBOUW-KOELWATERPOMPENINSTALLATIE
R0UEB	KOLENOPSLAGPLAATS
R0UEH	STOOKOLIE ONTLADINGSSTRAAT
R0UEJ	OPSLAGTANK VERBRANDINGSOLIE
R0UEL	POMPHUIS VERBRANDINGSOLIE
R0UEY	UTILITIESPIJPENBRUG
R0UGB	WATERCENTRUM
R0UGC	DEIONISAATOPSLAG
R0UGJ	RESTCONDENSAATOPSLAG
R0UGV	WATERBEREIDINGSGEBOUW
R0UHB	HULPSTOOMGENERATOROMBOUW
R0UHY	PIJPENBRUG AMMONIAKWATER
R0UMC	WATERSTOFOPSLAG
R0UMY	PIJPENBRUG MACHINEGEBOUW-ROI
R0UPH	NAOCl opslag
R0UPS	KOELWATERKANAAL
R0UQF	VIS TERUGVOERBASSIN
R0UQX	WATERVERZAMELBEKKEN
R0USD	STOFONTLADSTATION
R0USG	BIJPOMPHUIS
R0UST	WERKPLAATS EN MAGAZIJN
R0UVD	ROI-OMBOUW
R0UVH	GIPSOPSLAG
R0UVJ	ROI-RESIDUOPSLAGTANK
R0UVM	AMMONIAKWATEROPSLAG
R0UVW	ROI-AFVALWATERZUIVERING
R0UVY	PIJPENBRUG ROI-RAA
R0UYE	PORTIERGEBOUW
R0UYS	SERVICESTATION (TANKSTATION, WASPLAATS, GARAGES)
R1UBN	NOODSTROM-DIESEL-CONTAINER (ROI+BLUSWATER)
R1UBZ	KABELGOOT 2
R1UEC	KOLENBANDBRUG 1
R1UED	KOLENBANDBRUG 6
R1UEF	KOLENHOEKTOREN 1
R1UET	VERBRANDINGSASSILOGEBOUW
R1UEY	VERBRANDINGSASBANDBRUG
R1UVE	KALKSTEENMEEL ONTLADING
R1UVX	GIPSOVERSLAGTOREN 1
R1UVY	GIPSBANDBRUG 1
R1UYE	(PORTIERGEBOUW) AFLEVERING INCLUSIEF WEGING
R2UBN	NOODSTROM-DIESEL-CONTAINER (VER- EN ONTZORGEN)
R2UBT	E+R-GEBOUW VLIEGASSILO
R2UBZ	KABELGOOT 3
R2UEC	KOLENBANDBRUG 2
R2UED	KOLENBANDBRUG 7
R2UEF	KOLENHOEKTOREN 2
R2UET	VLIEGASSILOGEBOUW
R2UEY	ASBANDBRUG
R2UVE	KALKSTEENPOEDERVOORZIENING
R2UVX	GIPSOVERSLAGTOREN 2
R2UVY	GIPSBANDBRUG 2
R3UBZ	KABELGOOT 4
R3UEC	KOLENBANDBRUG 3
R3UED	KOLENBANDBRUG 8
R3UEF	KOLENHOEKTOREN 3
R3UET	VLIEGASSILO SCHEEPSBELADING
R3UVE	SLANGKRAAN KALKSTEENMEEL SCHEEPSONTLADING
R3UVX	GIPS VRACHTWAGENBELADING
R3UVY	GIPSBANDBRUG 3
R4UEC	KOLENBANDBRUG 4
R4UEF	KOLENHOEKTOREN 4
R4UEY	VLIEGASPIJPENBRUG 1
R4UVX	GIPS-AS-OVERSLAGTOREN 1
R4UVY	GIPSBANDBRUG 4
R5UEC	KOLENBANDBRUG 5
R5UED	KOLENBANDBRUG 10
R5UEF	KOLENHOEKTOREN 5
R5UEY	VLIEGASPIJPENBRUG 2
R5UVX	GIPS-AS-OVERSLAGTOREN 2
R5UVY	GIPSBANDBRUG 5
R6UED	KOLENBANDBRUG 11
R6UEX	BIOMASSAOVERSLAGTOREN 1
R6UVY	GIP-AS-BANDBRUG 1
R7UEB	POMPHUIS KOLENOPSLAGPLAATS
R7UEX	BIOMASSAOVERSLAGTOREN 2
R7UVY	GIP-AS-BANDBRUG 2
R8UEB	POMPHUIS KOLENOPSLAGPLAATS
R8UEX	BIOMASSAOVERSLAGTOREN 3
R8UVY	PIJPENBRUG KALKSTEENOPLOSSING
R9UEX	BIOMASSAOVERSLAGTOREN 4
R9UVY	PIJPENBRUG KALKSTEENMEEL SCHEEPSONTLADING
R1SG	BLUSINSTALLATIES CONTAINER

Peil krachtcentrale

RD - rijksdriehoekscoördinaten

X = 3.000.000 (Rechts = 252 705.00)

Y = 700.000 (Hoog = 606 951.00)

0m 100m 200m 300m

Peil krachtcentrale ±0.00m ≙ 4.70 +NAP

revisie	datum	getekend	gecontroleerd	vrijgegeven	omschrijving
V	16.11.2018	Luckmann	Bergkeller	Gramm	actualisation
U	07.04.2017	Luckmann	Bergkeller	Gramm	actualisation
T	01.08.2016	DAch	Koch	Klatt	actualisation
S	10.05.2013	Jaufmann	Ostermeier	Maschke	actualisation

planner: envicon PLANT ENGINEERING

opsteller plan: WESTNETZ imp GmbH, 59823 Arnsberg, Im Neyl 18

opsteller plan.-T-nr.:

revisie / revisie-datum

RWE Generation, Elektriciteitscentrale Eemshaven — Synergieweg 1 t/m 9, 9979 XD Eemshaven (NL)

	datum	naam
get.:	23.04.2008	[redacted]
gecontr.:	23.04.2008	
vrijgeg.:	23.04.2008	

omschrijving: Inrichtingstekening hoofdterrein — Wegen, gebouwen en inrichtingen

schaal: 1:1000 — formaat: 00

tekening nummer: 1640EC- R0-CLD00020002-V

proj. — ph. A — onderwerp — procestechniek (=): — opstelplaats (+):

projectnummer: 1640 — afkorting: EC- — KKS-functie: R0 — aggregaat — DCC: -CLD — doorlopend-nr.: 0002 — pagina: 0002 — revisie: -V

geldt ook voor bijlagen:

stuklijsten-nr.: — opgesteld voor — naam bestand: 1640EC- R0-CLD0002.dgn

VOORLIGGENDE TEKENING IS AUTEURSRECHTELIJK BESCHERMD. IEDERE VERVEELVOUDIGING, OOK VAN FRAGMENTEN, IS VERBODEN

Deze tekening is het eigendom van EnviCon & Plant Engineering GmbH en de toevertrouwden. waaraan EnviCon & Plant Engineering GmbH deze verstrekt heeft. Het doorgeven aan anderen of het vermeerderen ervan, kan alleen met toestemming van EnviCon & Plant Engineering GmbH plaatsvinden. Bij overtredingen wordt een schadevergoeding opgelegd.