

Renvooi

Renvooi

plafondhoogten woningen t.p.v. entree/badkamer en
keukenhoek :
Begane grond 2500 mm
1e verdieping 2600 mm
Zolder 2400 mm
plafondhoogten hal - nivo 0 en 1 = 2600 mm
plafondhoogten hal - zolder = 2700mm



is een gemeten maat



bestaande watermeterput
1000x600mm 700mm diep



Bestaande houten kozijnen loggia's voorzien
van nieuw isolatieglas



Nieuwe schoonloopmat type coral duo 9721
Dark steel

Inbraakwerendheid klass II

hekwerven bestaand 1 m1 hoog te handhave
in voorkomende gevallen tussenmaat spijlen
aanpassen naar max. 100 mm middels staler
spijl ø 12 mm

entreekozijnen woningen, bestaande houten
stofdorpels vervangen door holonite dorpel



bestaande wanden



nieuwe MS wanden (ontkoppeld)



nieuwe metalstud wanden



bestaande deur



nieuwe deur



radiator



bestaande meterkast



meterkast nieuw



grens 30 minuten brandwerend



grens 60 minuten brandwerend



bestaand tegelwerk badkamer behouden



nieuwe tegels 150x150mm tbv badkamer
kleur en type ntb



nieuwe tegels 300x300mm tbv loggia
kleur en type ntb



bestaand tegelwerk badkamer behouden



nieuwe tegels 150x150mm tbv badkamer
kleur en type ntb



nieuwe tegels 300x300mm tbv loggia
kleur en type ntb



bestaand tegelwerk badkamer behouden



nieuwe tegels 150x150mm tbv badkamer
kleur en type ntb



nieuwe tegels 300x300mm tbv loggia
kleur en type ntb



bestaand tegelwerk badkamer behouden



nieuwe tegels 150x150mm tbv badkamer
kleur en type ntb



nieuwe tegels 300x300mm tbv loggia
kleur en type ntb



Gemeente Breda

Bijlage 11 bij besluit
Z2020-006092-V1

V&L

opdrachtgever

project
Keizerstraat
Breda

onderwerp
Woningtypes

maatvoering in het werk te controleren

GETEKEND MC	STATUS definitief
ONTWERP MS	FORMAAT A3
FASE Omgevingsvergunning	
DATUM 18-01-2021	
PROJECTNUMMER 18034B	
TEKENINGNUMMER/VERSIE DOv 040/b	

overzicht



Keizerstraat
Breda

18034B

18-01-2021

1:500

b

  

onderwerp

overzichtlijst

projectnaam

Keizerstraat
Breda

projectnummer

18034B

datum

18-01-2021

schaal

tekeningnummer versie
DOv b

Woningtypes	Aantal
Begane grond	
Type A	4
Type Asp	5
Type B	3
Type Bsp	5
Type C	1
Type D	1
Type Dsp	1
Type E	1
Type F	1
Type G	1
Type H	1
Type I	1
Type J	2
Type K	1
Totaal woningen bg: 28	
Variable opp. per woning type:	
Begane Grond	
Type A: 44,8 t/m 46,4m²	
Type B: 46,4 t/m 49,0m²	
Type D: 51,0 t/m 51,6m²	
Type J: 46,1 t/m 47,8m²	

Woningtypes	Aantal
1e verdieping	
Type A1	3
Type A1+	1
Type A1+sp	3
Type A1sp	2
Type B1	3
Type B1+	1
Type B1+sp	4
Type B1sp	2
Type C1	1
Type D1	1
Type D1+sp	1
Type E1	1
Type F1	1
Type G1	1
Type H1	1
Type I1	1
Type J1	2
Type K1	1
Type L1	1
Totaal woningen 1e: 31	
Variable opp. per woning type:	
1e verdieping	
Type A1: 42,9 t/m 44,8m²	
Type B1: 44,8 t/m 47,1m²	
Type J1: 44,4 t/m 46,1m²	

Woningtypes	Aantal
zolder	
Bestaand nr. 22	1
Bestaand nr. 92	1
Type A2	3
Type A2sp	4
Type B2	3
Type B2sp	5
Type C2	1
Type E2	1
Type F2	1
Type G2	1
Type J2	2
Type K2	1
Type L2	1
Totaal woningen zolder: 25	
Totaal woningen: 84	
Variable opp. per woning type:	
Zolder	
Type A2: 32,0 t/m 43,9m²	
Type B2: 33,0 t/m 35,1m²	
Type D2: 36,3 t/m 36,7m²	
Type J2: 33,0 t/m 34,2m²	

Woningtype met een + in hun naam beschikken
over een vaste kast.

onderwerp

Type A & C

projectnaam

Keizerstraat
Breda

projectnummer

18034B

datum

18-01-2021

tekeningnummer


DOv 40

schaal

1:50

versie

b

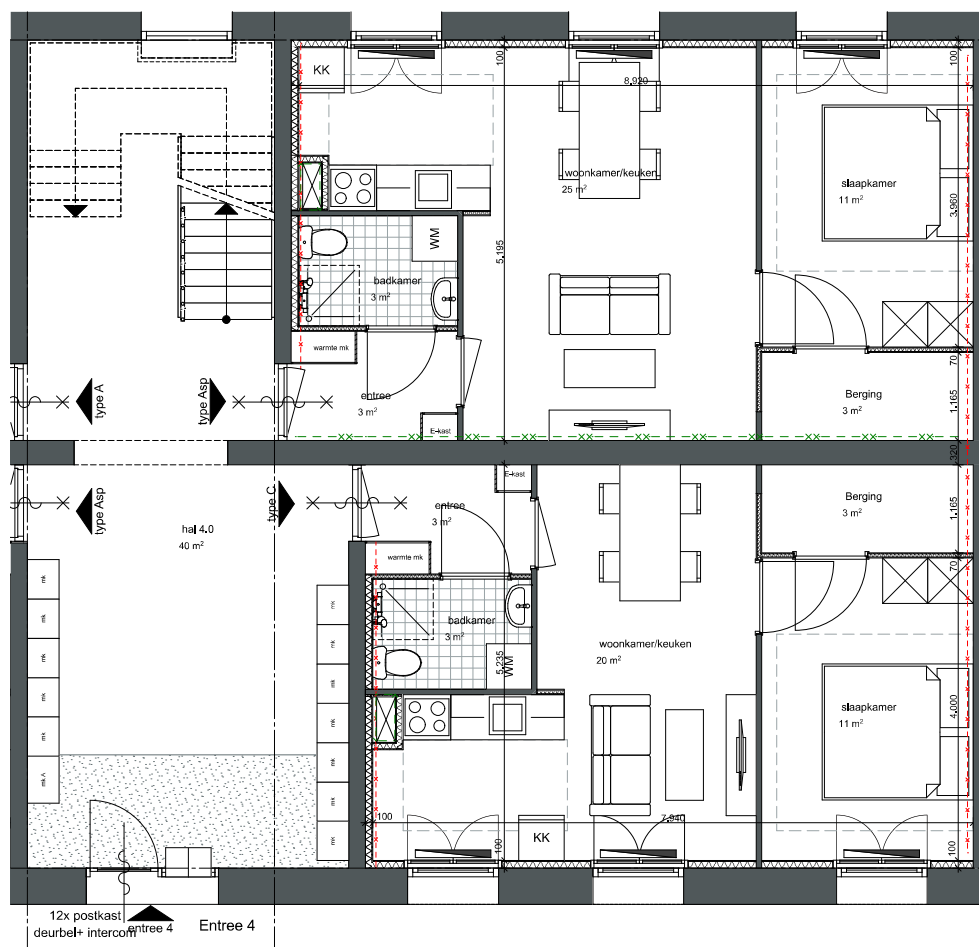

onderwerp

Type B

projectnaam

Keizerstraat
Breda

projectnummer

18034B

datum

18-01-2021

tekeningnummer


DOv 40

schaal

1:50

versie

b

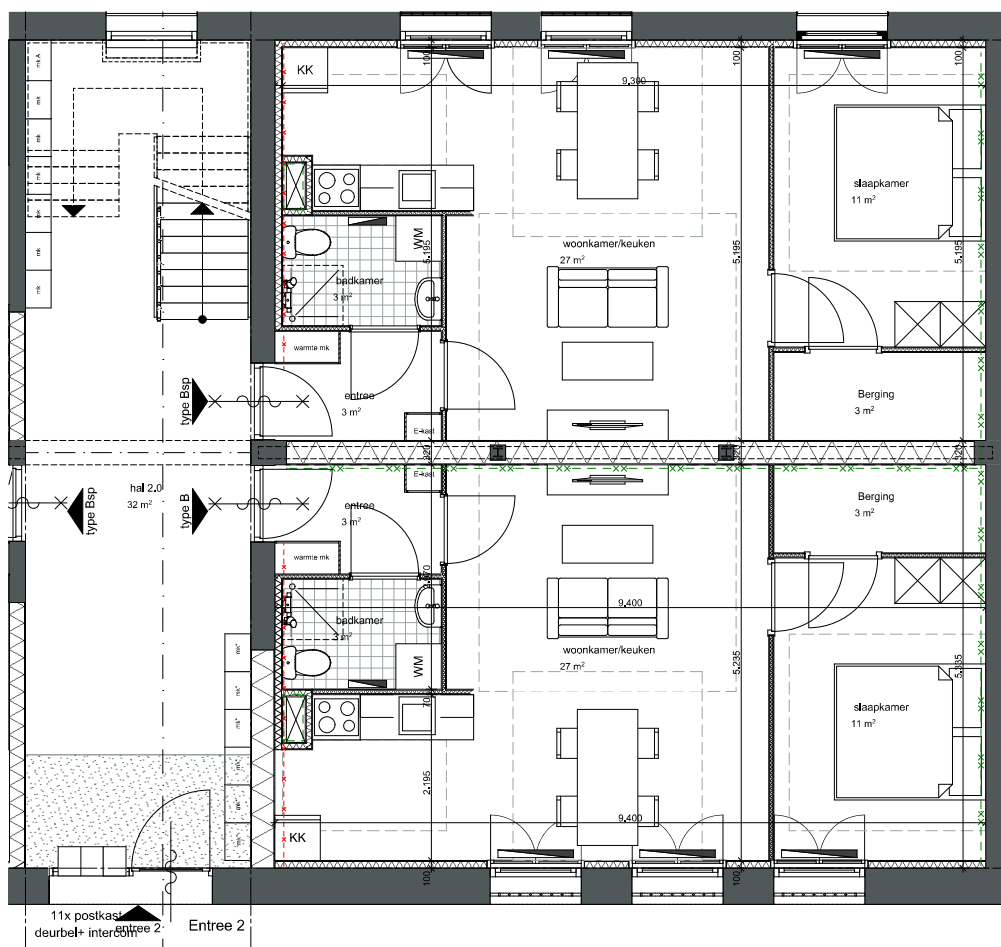

onderwerp

Type D

projectnaam

Keizerstraat
Breda

projectnummer

18034B

datum

18-01-2021

tekeningnummer

DOv 03

schaal

1:50

versie

b



onderwerp

Type E & K

projectnaam

Keizerstraat
Breda

projectnummer

18034B

datum

18-01-2021

tekeningnummer


DOv 04

schaal

1:50

versie

b

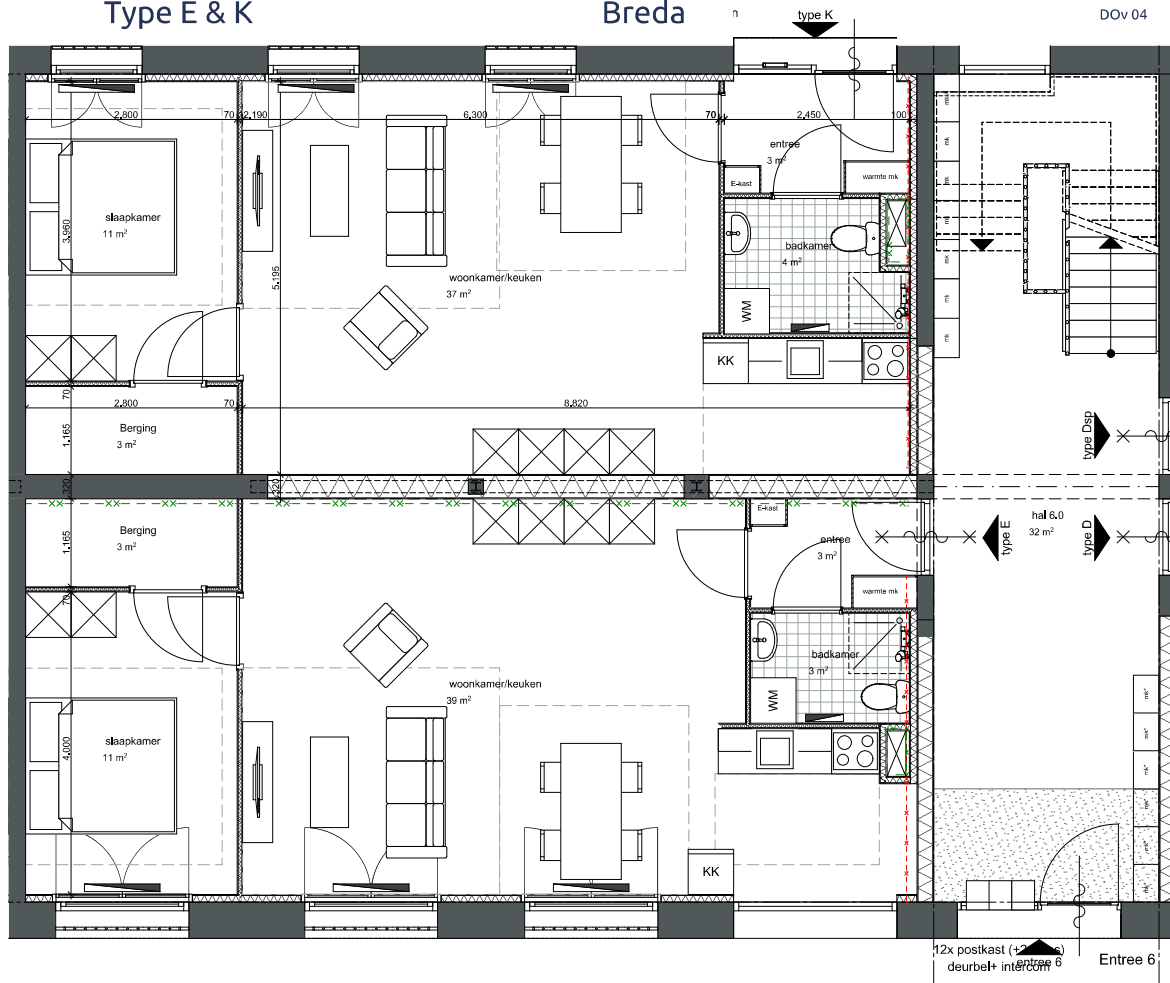

onderwerp

Type F & G

projectnaam

Keizerstraat
Breda

projectnummer

18034B

datum

18-01-2021


schaal

1:50

tekeningnummer versie

DOv 05

b

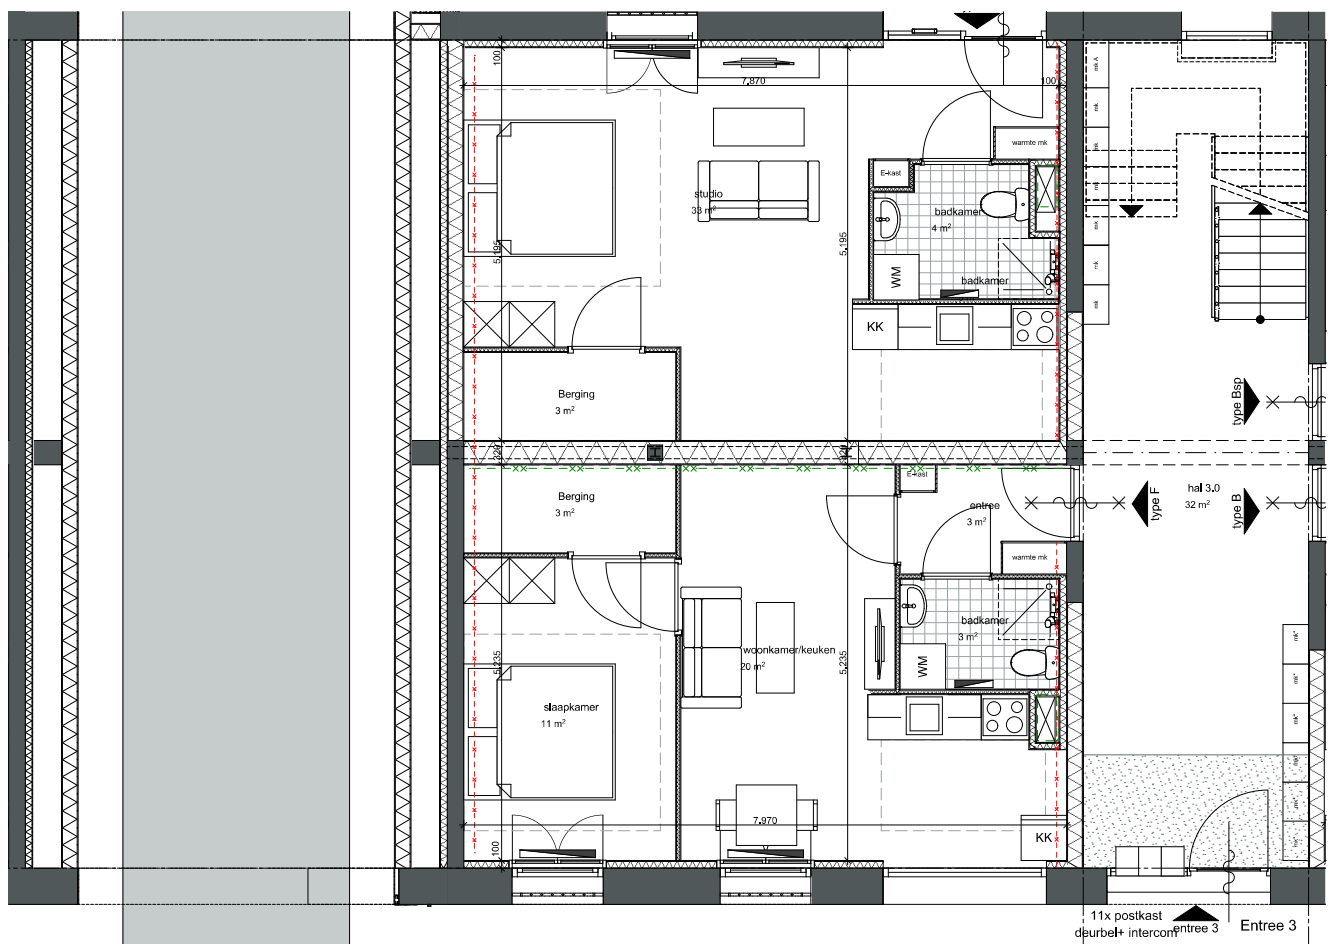

11x postkast
deurbel+ intercom
entree 3
Entree 3

onderwerp

Type H & I

projectnaam

Keizerstraat
Breda

projectnummer

18034B

datum

18-01-2021

tekeningnummer


DOv 06

schaal

1:50

versie

b

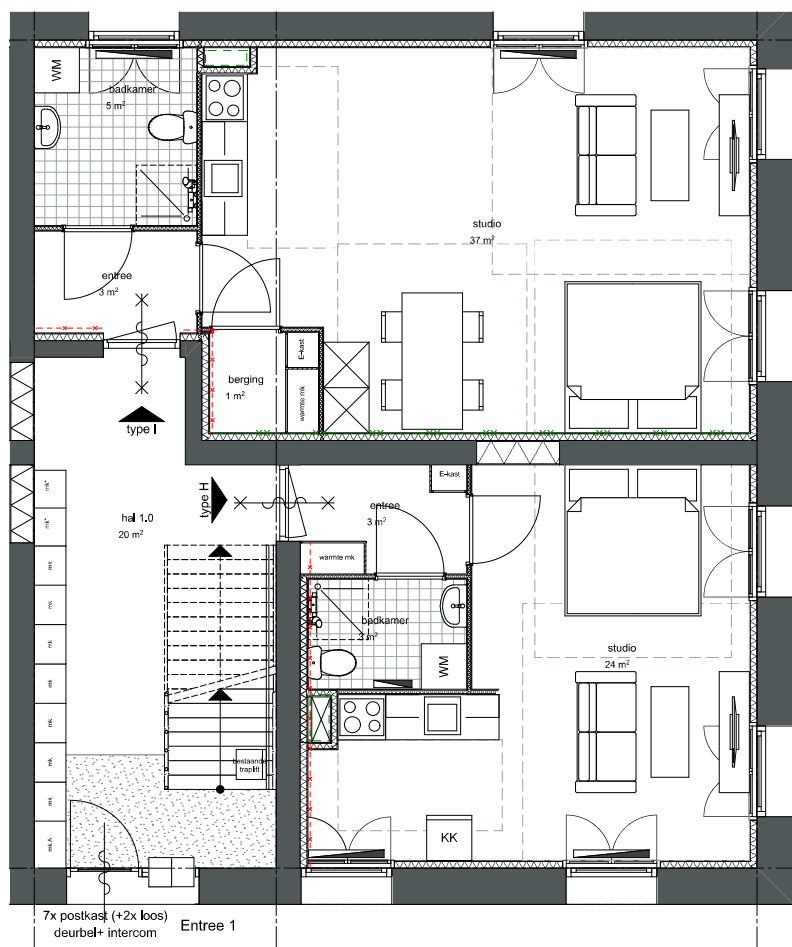

onderwerp

Type J

projectnaam

Keizerstraat
Breda

projectnummer

18034B

datum

18-01-2021

tekeningnummer

DOv 07

schaal

1:50

versie

b



onderwerp

Type A1 & C1

projectnaam

Keizerstraat
Breda

projectnummer

18034B

datum

18-01-2021

tekeningnummer


DOv 08

schaal

1:50

versie

b

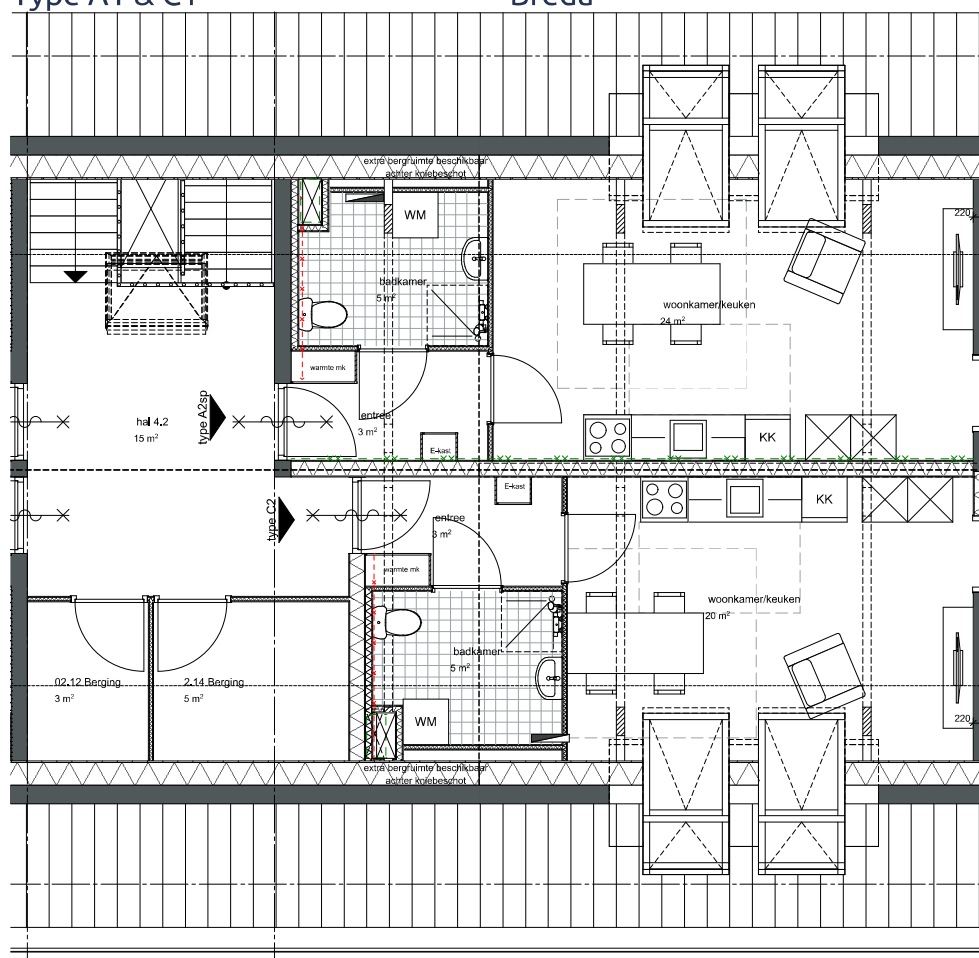

onderwerp

Type B1

projectnaam

Keizerstraat
Breda

projectnummer

18034B

datum

18-01-2021

tekeningnummer

DOv 09

schaal

1:50

versie

b



onderwerp

Type D1

projectnaam

Keizerstraat
Breda

projectnummer

18034B

datum

18-01-2021

tekeningnummer

DOv 10

schaal

1:50

versie

b



onderwerp

Type E1 & K1

projectnaam

Keizerstraat
Breda

projectnummer

18034B

datum

18-01-2021

tekeningnummer

DOv 11

schaal

1:50

versie

b



onderwerp

Type F1 & G1

projectnaam

Keizerstraat
Breda

projectnummer

18034B

datum

18-01-2021

tekeningnummer


DOv 12

schaal

1:50

versie

b

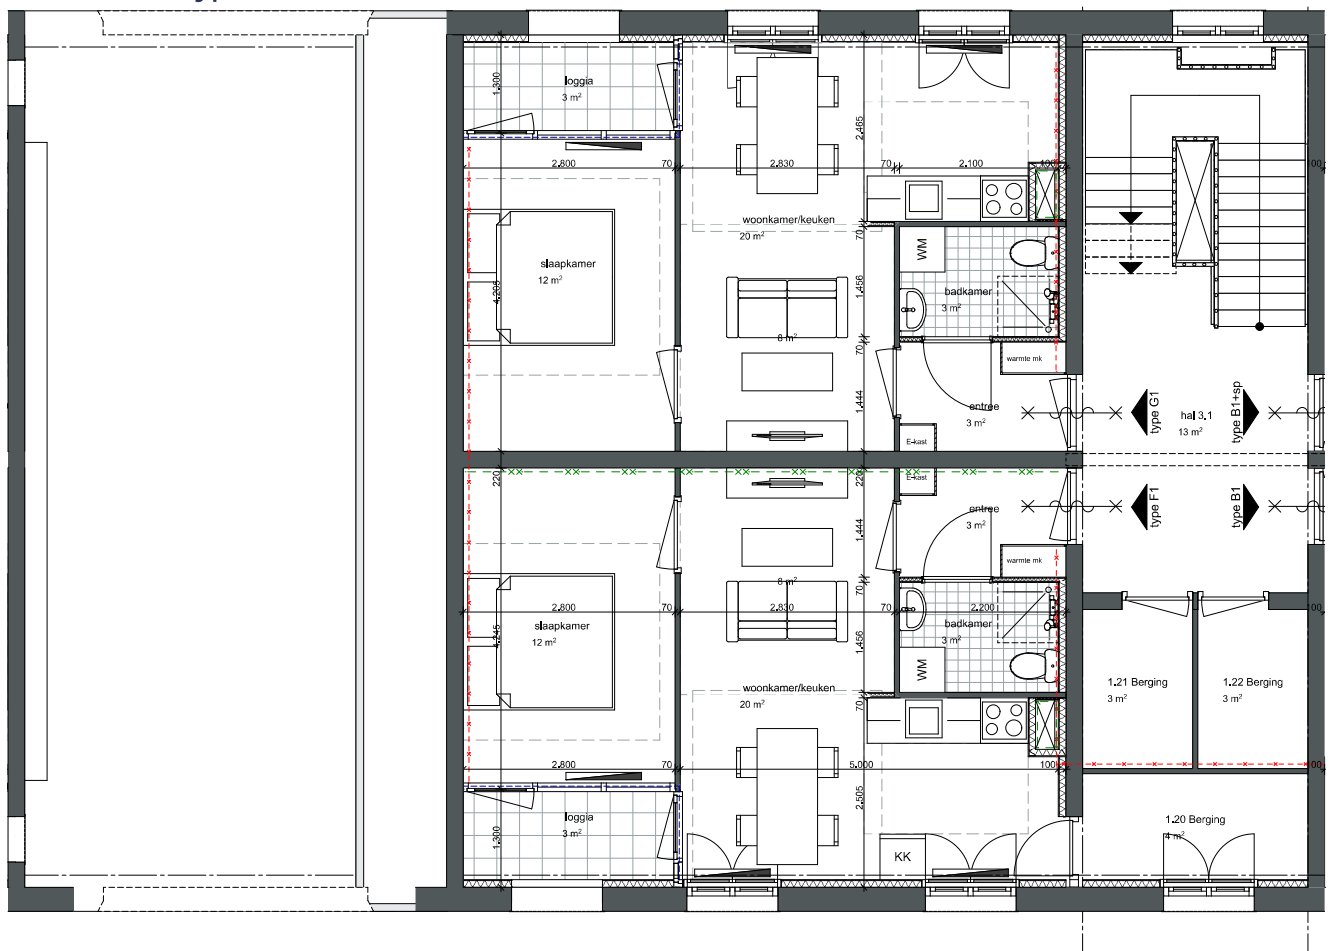

onderwerp

Type H1 & I1

projectnaam

Keizerstraat
Breda

projectnummer

18034B

datum

18-01-2021

tekeningnummer


DOv 13

schaal

1:50

versie

b

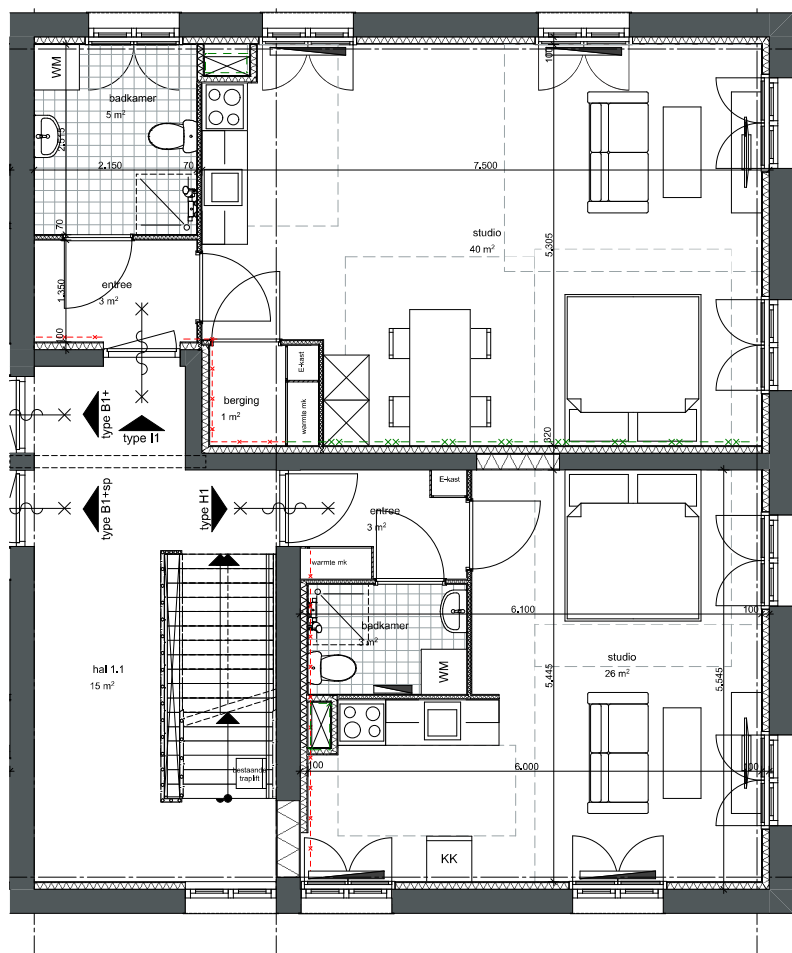

onderwerp

Type J1

projectnaam

Keizerstraat
Breda

projectnummer

18034B

datum

18-01-2021

tekeningnummer


DOv 14

schaal

1:50

versie

b

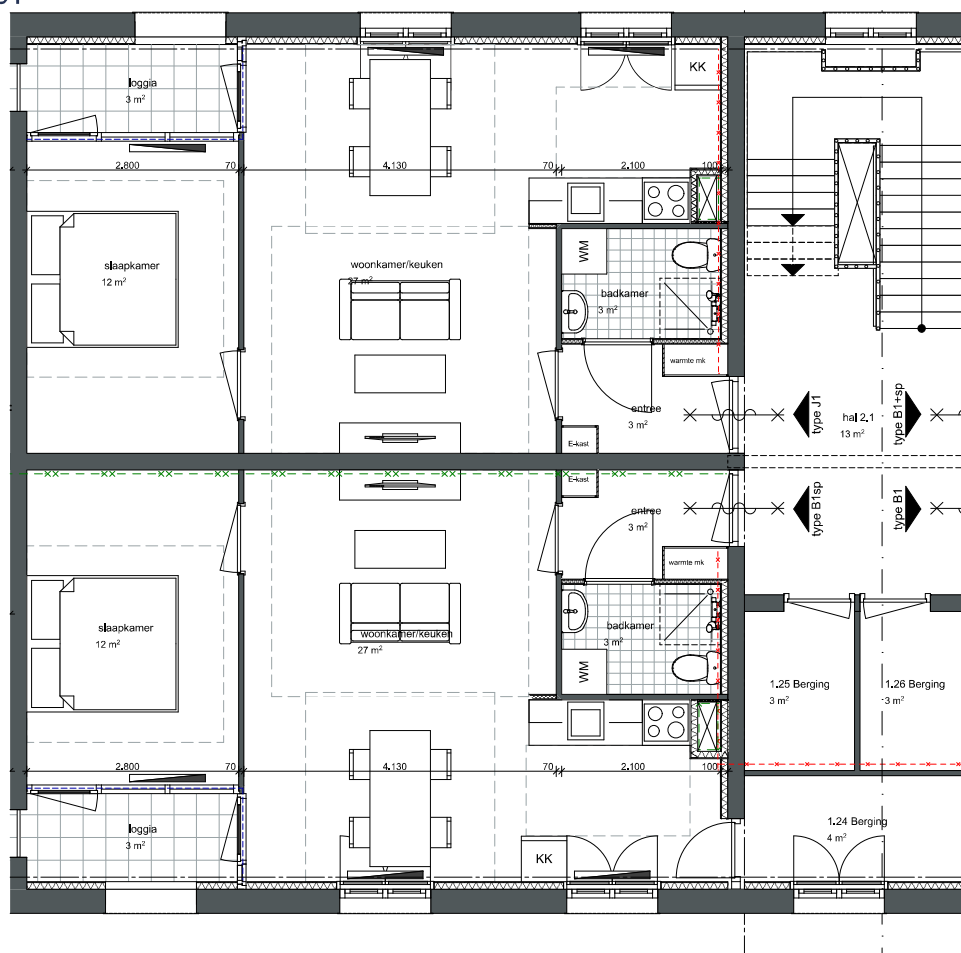

onderwerp

Type L1

projectnaam

Keizerstraat
Breda

projectnummer

18034B

datum

18-01-2021

tekeningnummer


DOv 15

schaal

1:50

versie

b

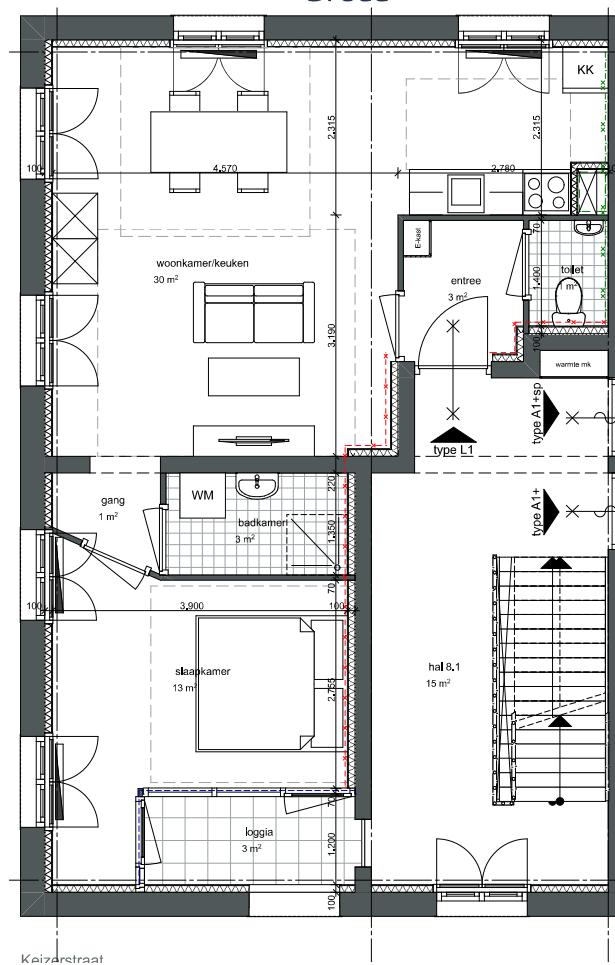

onderwerp

Type A2 & C2

projectnaam

Keizerstraat
Breda

projectnummer

18034B

datum

18-01-2021

tekeningnummer

DOv 16

schaal

1:50

versie

b



onderwerp

Type B2

projectnaam

Keizerstraat
Breda

projectnummer

18034B

datum

18-01-2021

tekeningnummer


DOv 17

schaal

1:50

versie

b

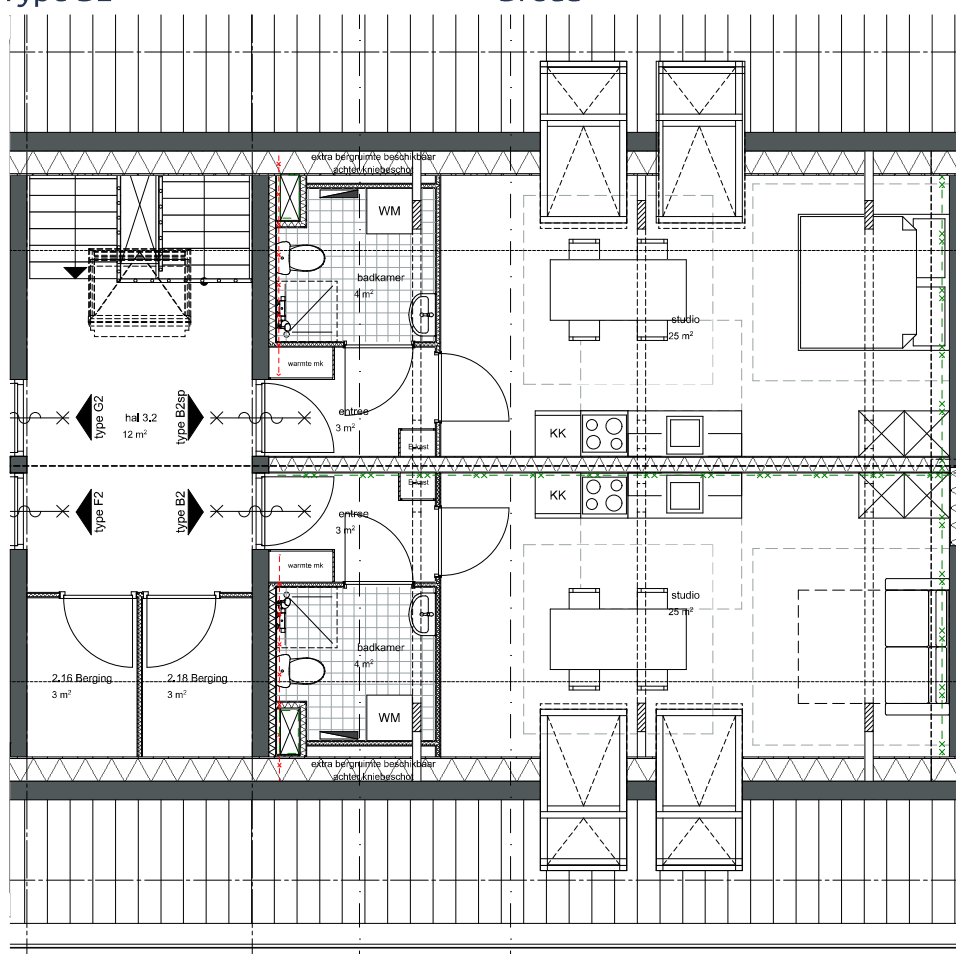

onderwerp

Type E2 & K2

projectnaam

Keizerstraat
Breda

projectnummer

18034B

datum

18-01-2021

tekeningnummer


DOv 19

schaal

1:50

versie

b

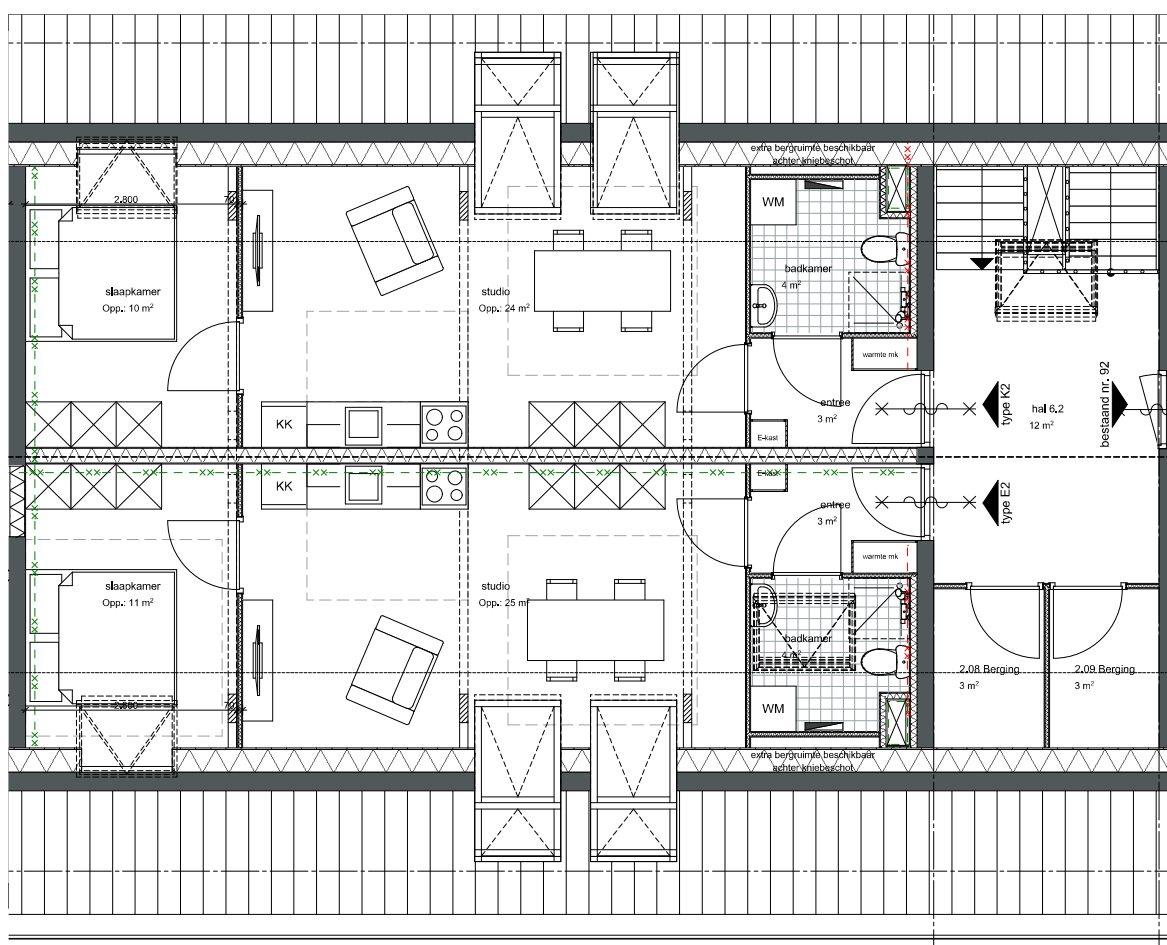

onderwerp

Type F2 & G2

projectnaam

Keizerstraat
Breda

projectnummer

18034B

datum

18-01-2021

tekeningnummer


DOv 20

schaal

1:50

versie

b

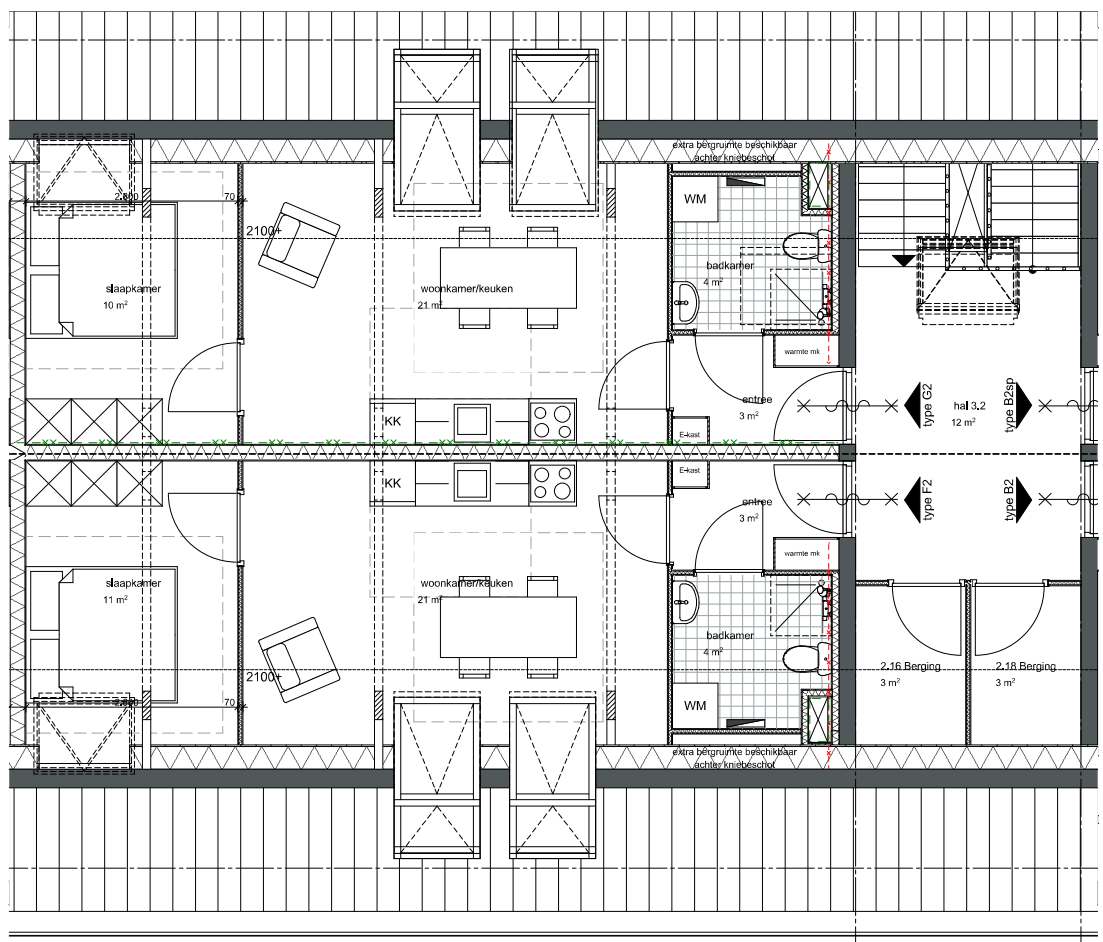

onderwerp

Type L2

projectnaam

Keizerstraat
Breda

projectnummer

18034B

datum

18-01-2021

tekeningnummer


DOv 21

schaal

1:50

versie

b

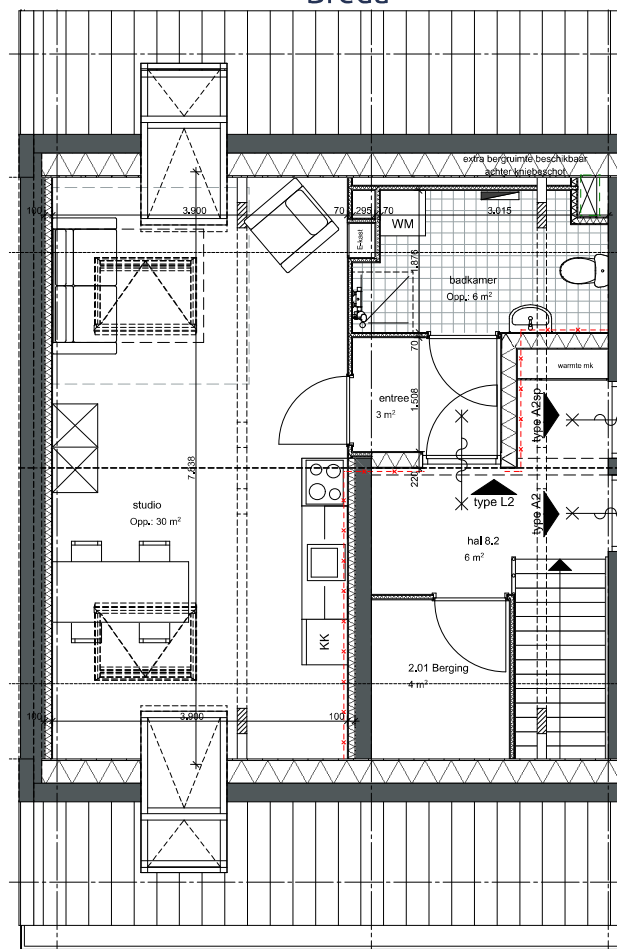

onderwerp

Type J2

projectnaam

Keizerstraat
Breda

projectnummer

18034B

datum

18-01-2021

tekeningnummer

DOv 23

schaal

1:50

versie

b

