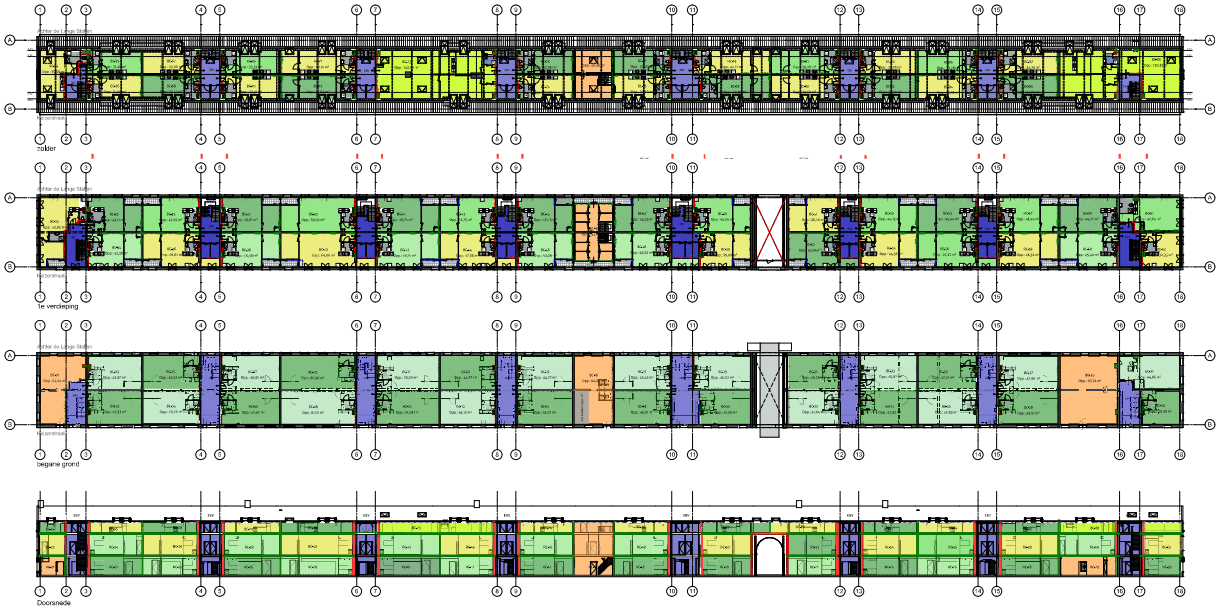

Brandcompartiment	Nummer	verdieping	oppervlakte
Brandcompartiment • functiegebied			
	BK-01	begane grond	84,06
	BK-02	begane grond	80,83
	BK-03	1e verdieping	72,05
	BK-04	zolder	80,70
	BK-05	begane grond	81,13
			398,21 m²
Brandcompartiment • woonfunctie			
	BK-06	begane grond	42,30
	BK-07	begane grond	51,17
	BK-08	begane grond	51,00
	BK-09	begane grond	50,56
	BK-10	begane grond	47,49
	BK-11	begane grond	51,70
	BK-12	begane grond	51,00
	BK-13	begane grond	50,30
	BK-14	begane grond	51,00
	BK-15	begane grond	51,00
	BK-16	begane grond	50,70
	BK-17	begane grond	51,27
	BK-18	begane grond	50,97
	BK-19	begane grond	44,72
	BK-20	begane grond	51,40
	BK-21	begane grond	50,70
	BK-22	begane grond	50,00
	BK-23	begane grond	51,00
	BK-24	begane grond	51,00
	BK-25	begane grond	50,70
	BK-26	begane grond	51,30
	BK-27	begane grond	51,00
	BK-28	begane grond	47,49
	BK-29	begane grond	51,70
	BK-30	begane grond	51,00
	BK-31	begane grond	50,56
	BK-32	begane grond	42,30
	BK-33	1e verdieping	42,30
	BK-34	1e verdieping	42,00
	BK-35	1e verdieping	50,56
	BK-36	1e verdieping	50,70
	BK-37	1e verdieping	51,00
	BK-38	1e verdieping	51,00
	BK-39	1e verdieping	50,70
	BK-40	1e verdieping	51,30
	BK-41	1e verdieping	51,00
	BK-42	1e verdieping	47,49
	BK-43	1e verdieping	51,70
	BK-44	1e verdieping	51,00
	BK-45	1e verdieping	50,56
	BK-46	1e verdieping	42,30
	BK-47	1e verdieping	42,30
	BK-48	1e verdieping	51,00
	BK-49	1e verdieping	51,00
	BK-50	1e verdieping	50,70
	BK-51	1e verdieping	51,30
	BK-52	1e verdieping	51,00
	BK-53	1e verdieping	47,49
	BK-54	1e verdieping	51,70
	BK-55	1e verdieping	51,00
	BK-56	1e verdieping	50,56
	BK-57	zolder	51,00
	BK-58	zolder	51,00
	BK-59	zolder	50,70
	BK-60	zolder	51,30
	BK-61	zolder	51,00
	BK-62	zolder	47,49
	BK-63	zolder	51,70
	BK-64	zolder	51,00
	BK-65	zolder	50,56
	BK-66	zolder	42,30
	BK-67	zolder	42,30
	BK-68	zolder	51,00
	BK-69	zolder	51,00
	BK-70	zolder	50,70
	BK-71	zolder	51,30
	BK-72	zolder	51,00
	BK-73	zolder	47,49
	BK-74	zolder	51,70
	BK-75	zolder	51,00
	BK-76	zolder	50,56
	BK-77	zolder	42,30
	BK-78	zolder	42,30
	BK-79	zolder	51,00
	BK-80	zolder	51,00
	BK-81	zolder	50,70
	BK-82	zolder	51,30
	BK-83	zolder	51,00
	BK-84	zolder	47,49
	BK-85	zolder	51,70
	BK-86	zolder	51,00
	BK-87	zolder	50,56
	BK-88	zolder	42,30
	BK-89	zolder	42,30
	BK-90	zolder	51,00
	BK-91	zolder	51,00
	BK-92	zolder	50,70
	BK-93	zolder	51,30
	BK-94	zolder	51,00
	BK-95	zolder	47,49
	BK-96	zolder	51,70
	BK-97	zolder	51,00
	BK-98	zolder	50,56
	BK-99	zolder	42,30
	BK-100	zolder	42,30
	BK-101	zolder	51,00
	BK-102	zolder	51,00
	BK-103	zolder	50,70
	BK-104	zolder	51,30
	BK-105	zolder	51,00
	BK-106	zolder	47,49
	BK-107	zolder	51,70
	BK-108	zolder	51,00
	BK-109	zolder	50,56
			4.191,45 m²
			4.590,66 m²

Gemeente Breda
Bijlage 14 bij besluit
23020-000002-V1

Brandcompartiment
Brandweerveiligheid 60 minuten

Sticht brandcompartiment
Brandcompartiment functiegebied/appartement met een brandweerstand van 60 minuten

Brandcompartiment woonfunctie
Brandcompartiment overige gebruiksfuncties
Extra beveiligde vluchtroute
Ruimten en schachten 60 minuten brandwerend
Door 30 minuten brandbeveiligd

NIET GEBASEERD OP BAG TOPGRAFIE

b

OPDRACHTGEVER

PROJECT
GO4BRC-18-008
Keizerstraat
Breda

ONDERWERP
Nieuw
Brandcompartimentering

PROJECTNUMMER
18034B

TEKENNUMMER
DOv 170/b

TEKENEN
mk

CONTROLE
John Jansen

DATUM
04-04-2023

SCHAAL
1:100

FASE
Omgevingsvergunning