



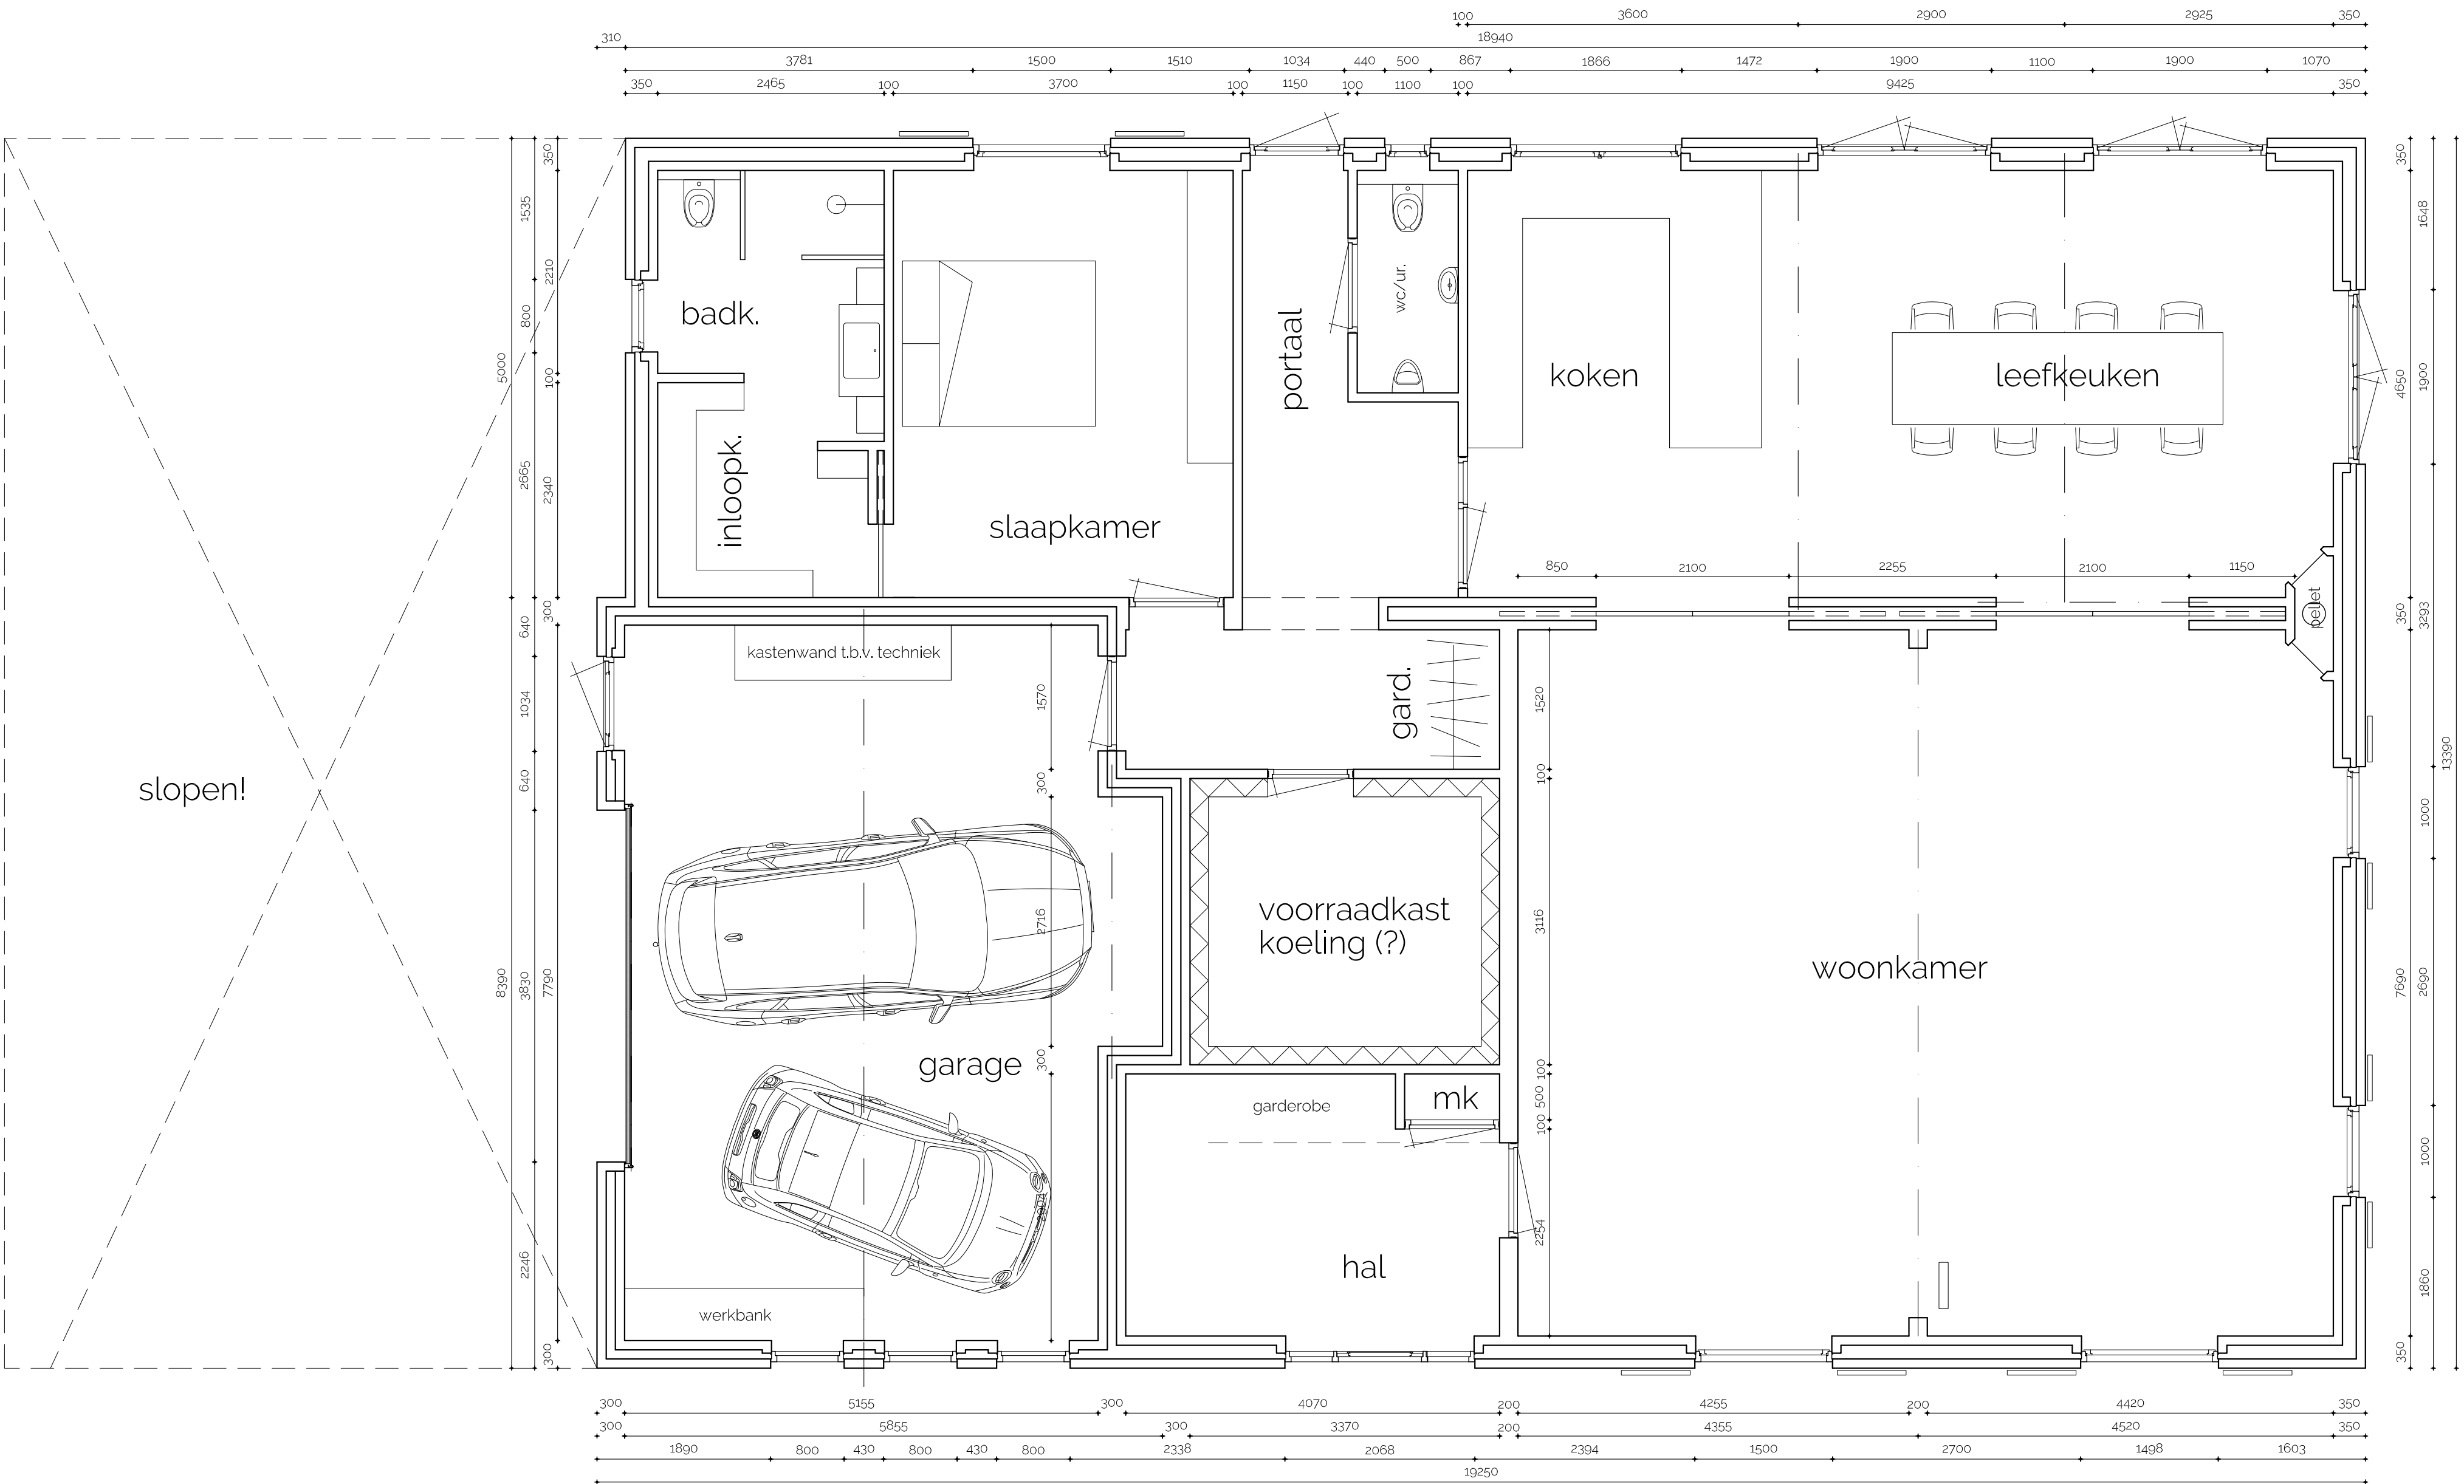

beganeground

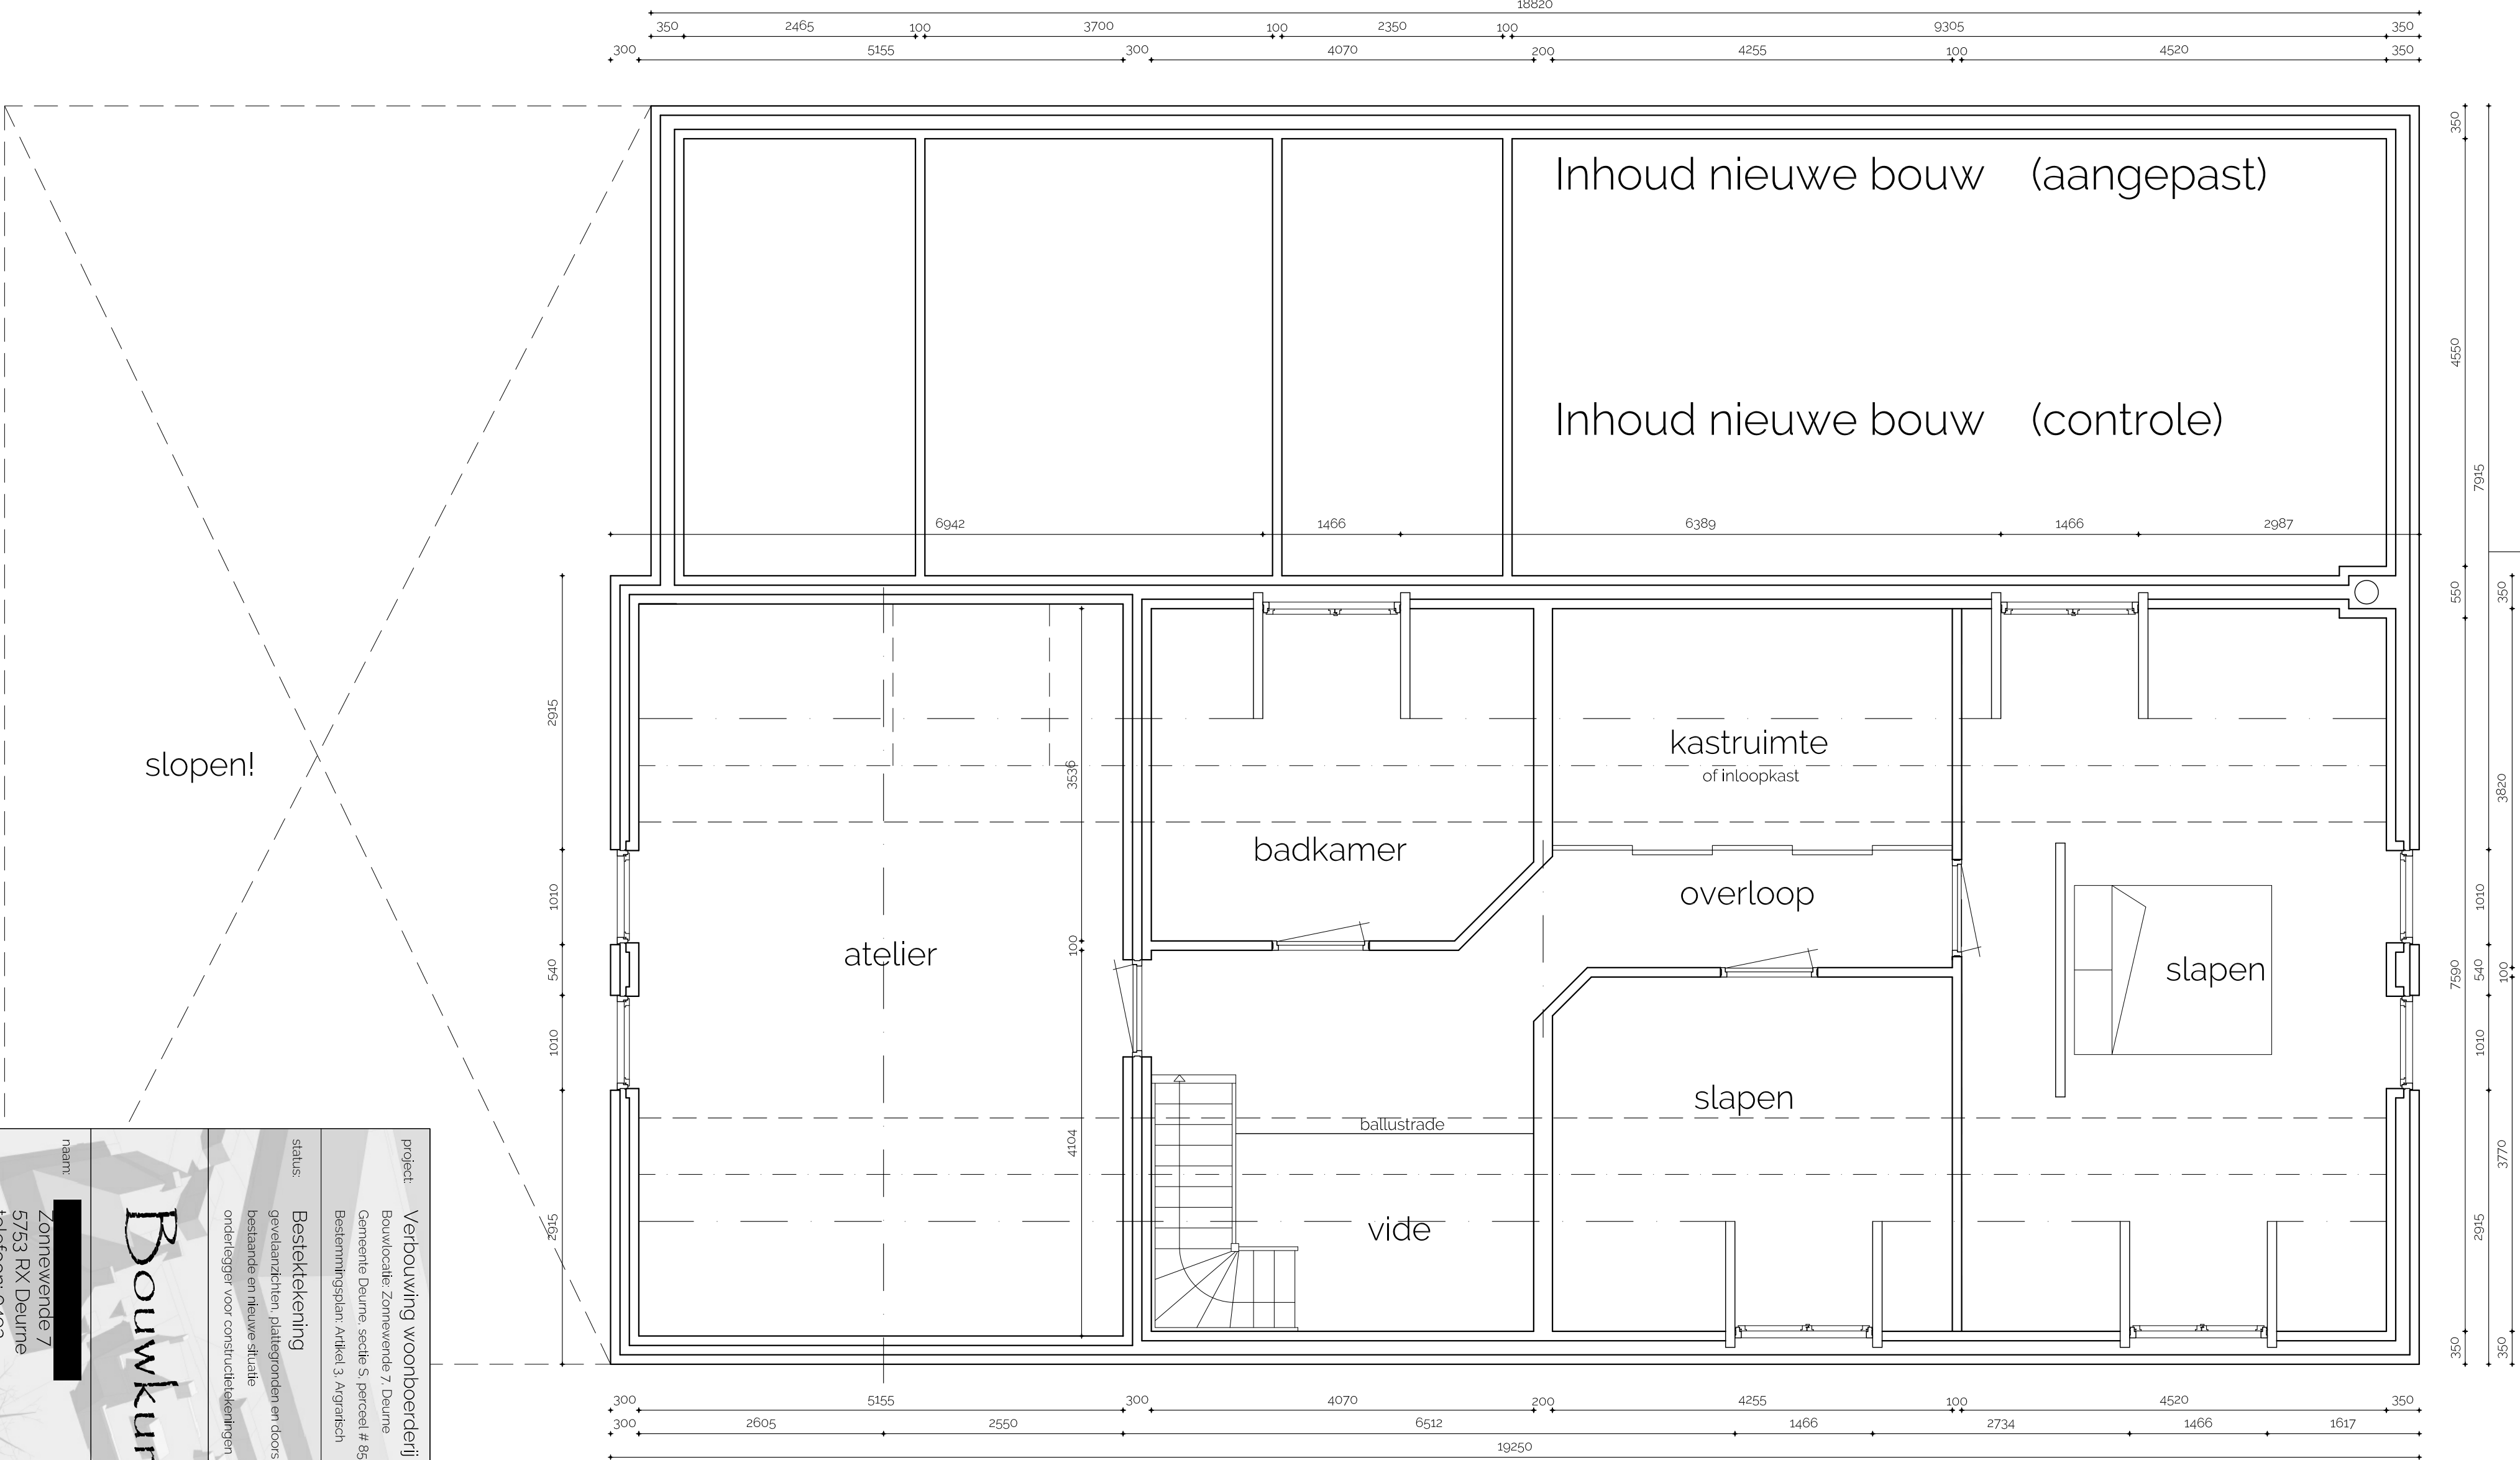

verdieping

sne

naam: Zonewende 7		ontwerp: Bouwkundig Buro Bos v.o.f.	
postadres: 5753 RX Deurne		kanton: Koudebeek 1, 5758 AA Neerkant	
telefoon: 0493 -		telefoon: +31 (0) 77 466 33 70	
mobiel: 		mobiel: +31 (0) 6 51 118260	
internet: 		internet: info@bosm.nl / www.bosm.nl	
Bouwkundig Buro Bos			
			
project: Verbouwing woonboerderij		bestand: 2 van 3	
locatie: Bouwkade Zonewende 7 Deurne		blad: 1: 50	
gemeente: Deurne, sectie 5, perceel # 857		datum: 28 augustus 2020	
bestemmingsplan: Artikel 3 Agrarisch		datum: 6 februari 2021	
status: Bestektekening		wijziging: 1J	
gevelanden plan: plattegronden en doorsnede		datum: 15 februari 2021	
bestanden en nieuwe situatie		wijziging: 2A	
ontwerp: voor constructiebestanden		datum: 15 februari 2021	