


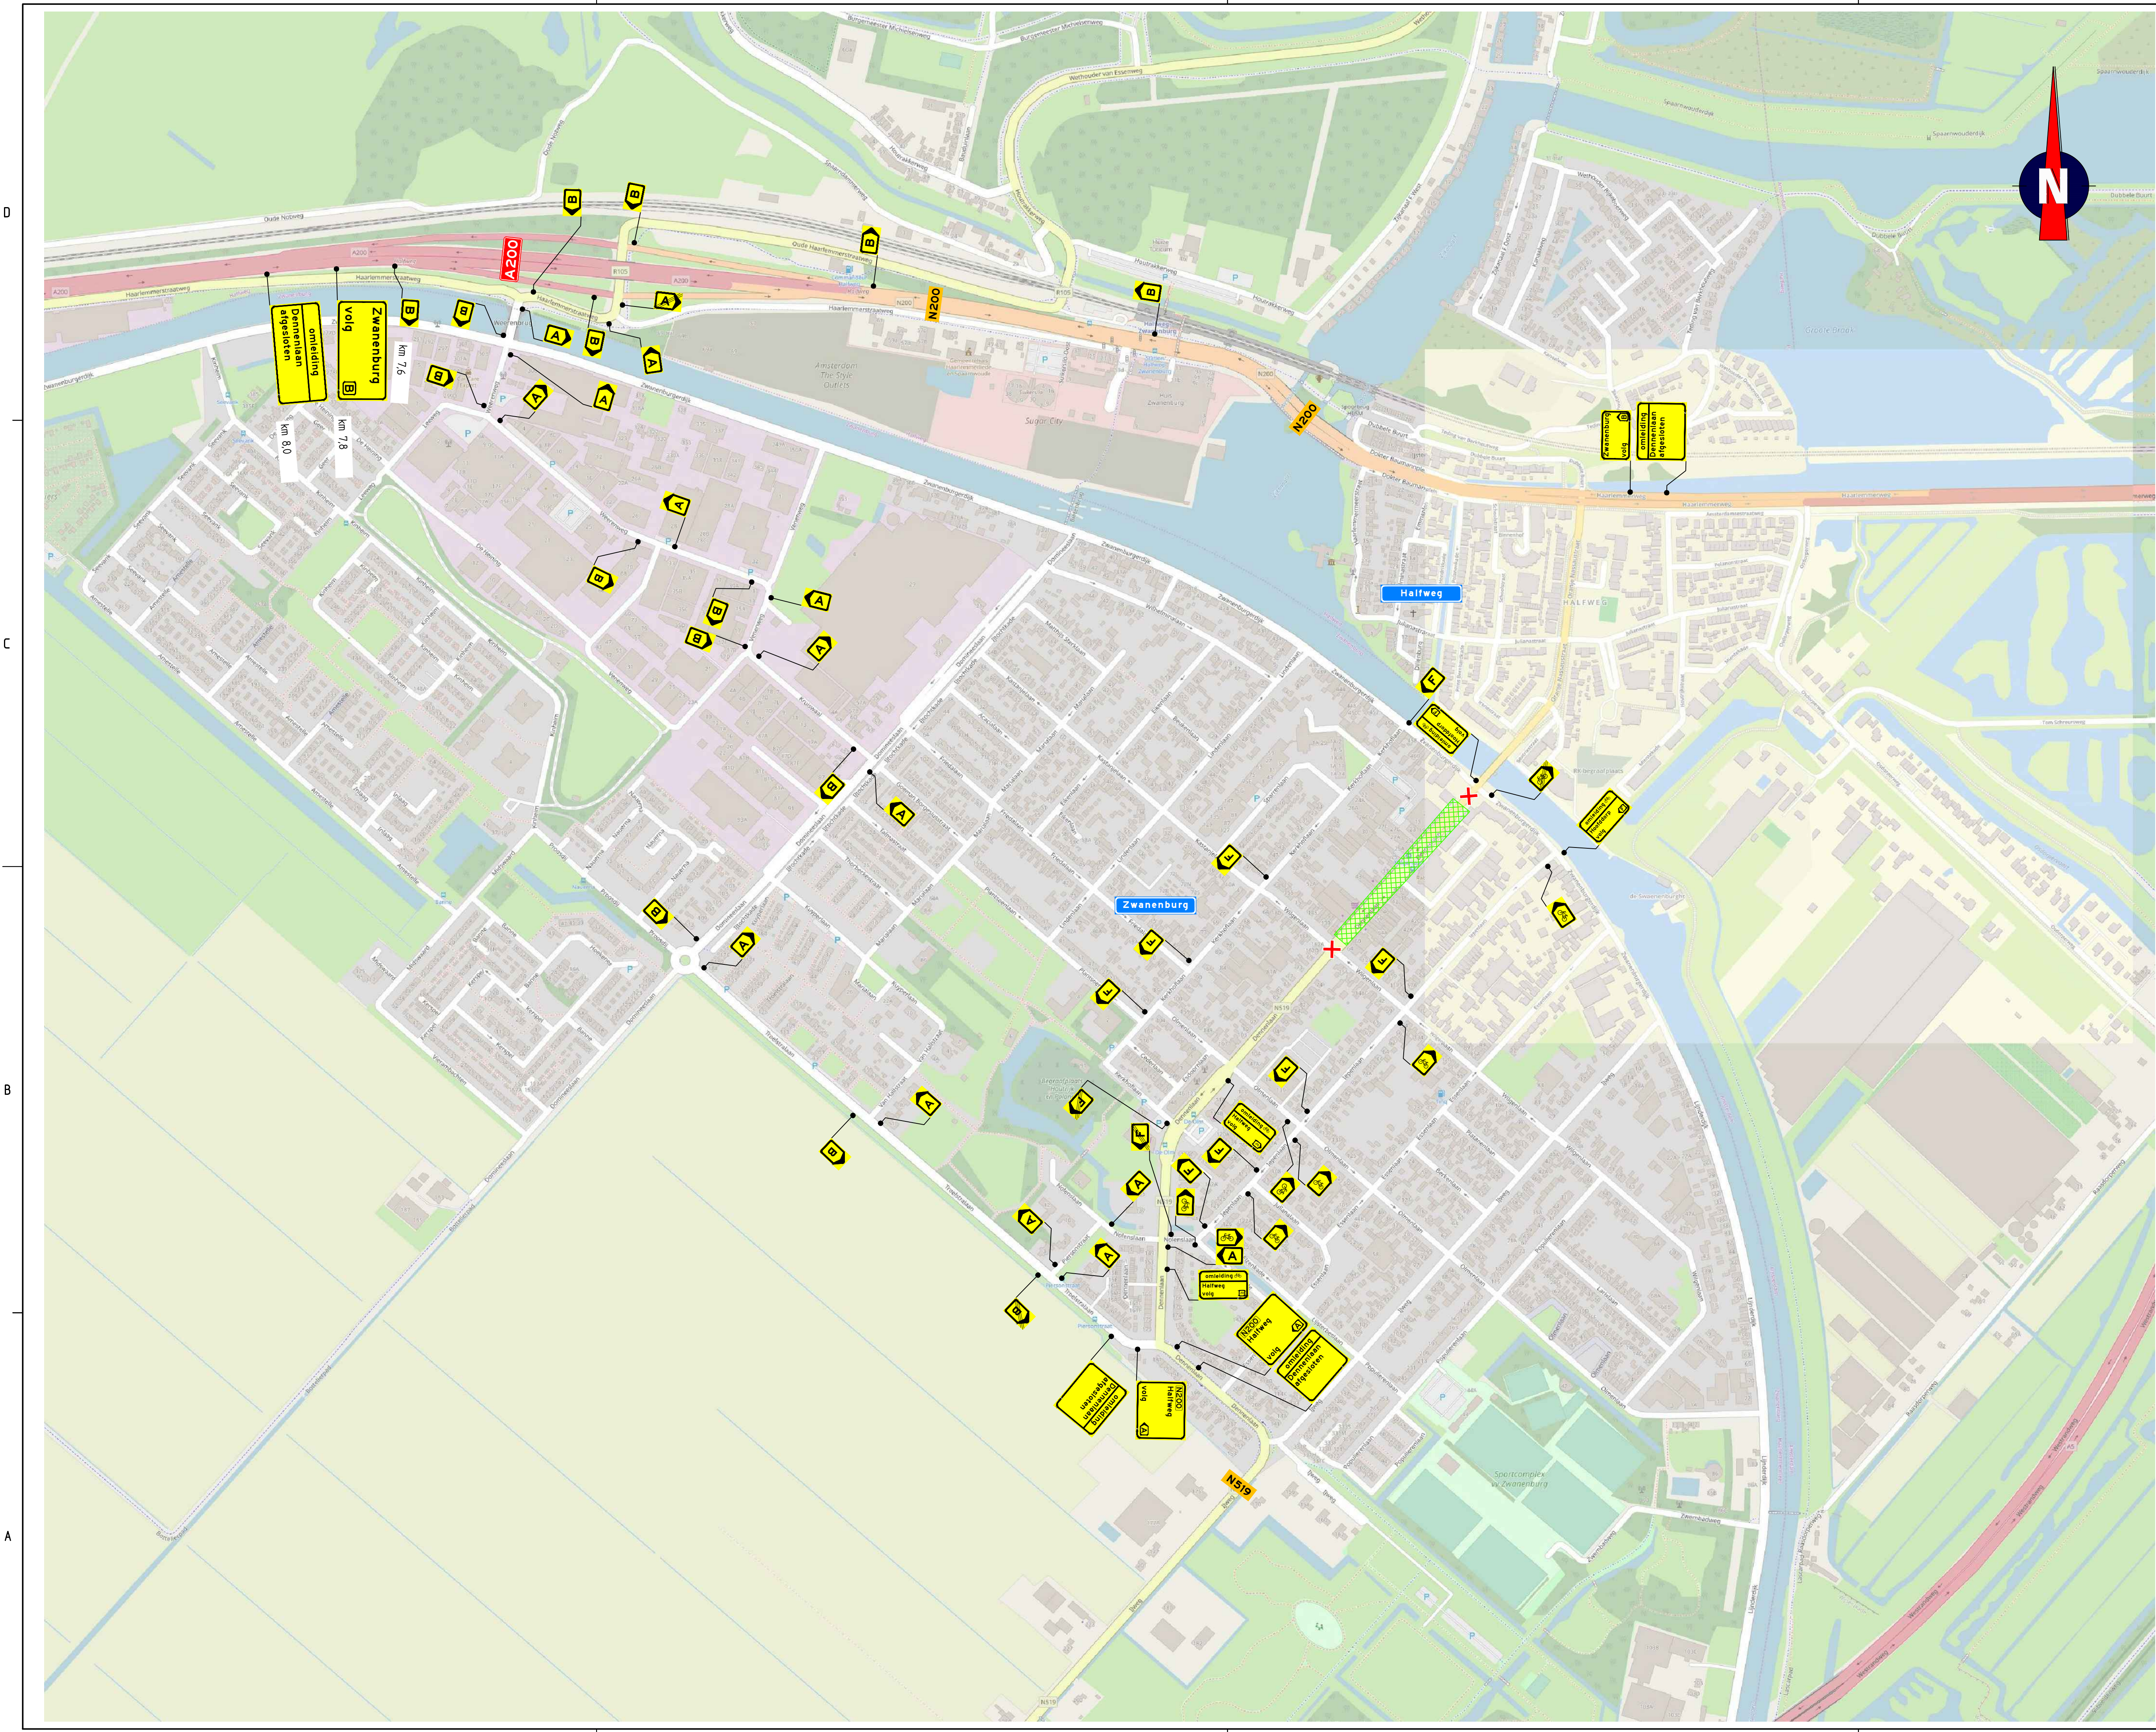

Opmerkingen

- afplakken/afkruisen conflicterende bebording
- definitieve routenummers in overleg met wegbeheerder
- de locatie van bebording is indicatief, de exacte locatie wordt in het werk bepaald

Bijbehorende tekeningen

- 203202-01A01
- 203202-01W01
- 203202-01A02
- 203202-01A03
- 203202-01A04
- 203202-01A05
- 203202-01A12
- 203202-03A01

Verklaring

- werkruimte
- afsluiting

NOK
Natuurlijk Ondernemen
BRL9101
TUGELAND VERKEERSMAATREGELEN

Versie E Ontwerp Ter goedkeuring					
04-02-21	Getekend	EKA	Controle	DSC	Zie controle Vrijgegeven
Versie D Ontwerp Ter goedkeuring					
03-08-20	Getekend	NES	Controle	MKL	Zie controle Vrijgegeven
Versie C Ontwerp Ter goedkeuring					
30-07-20	Getekend	NES	Controle	DSC	Zie controle Vrijgegeven
Versie B Ontwerp Ter goedkeuring					
25-06-20	Getekend	EKA	Controle	DSC	Zie controle Vrijgegeven
Versie A Ontwerp Concept					
16-06-20	Getekend	EKA	Controle	NES	Zie controle Vrijgegeven
Project Reconstructie Dennenlaan, Zwanenburg					
Onderwerp Verkeersmaatregelen Omleiding					
Schaal 1:4.000		Formaat A1			
Tekening nummer 203202-01B01-E		Blad 1 van 1			