


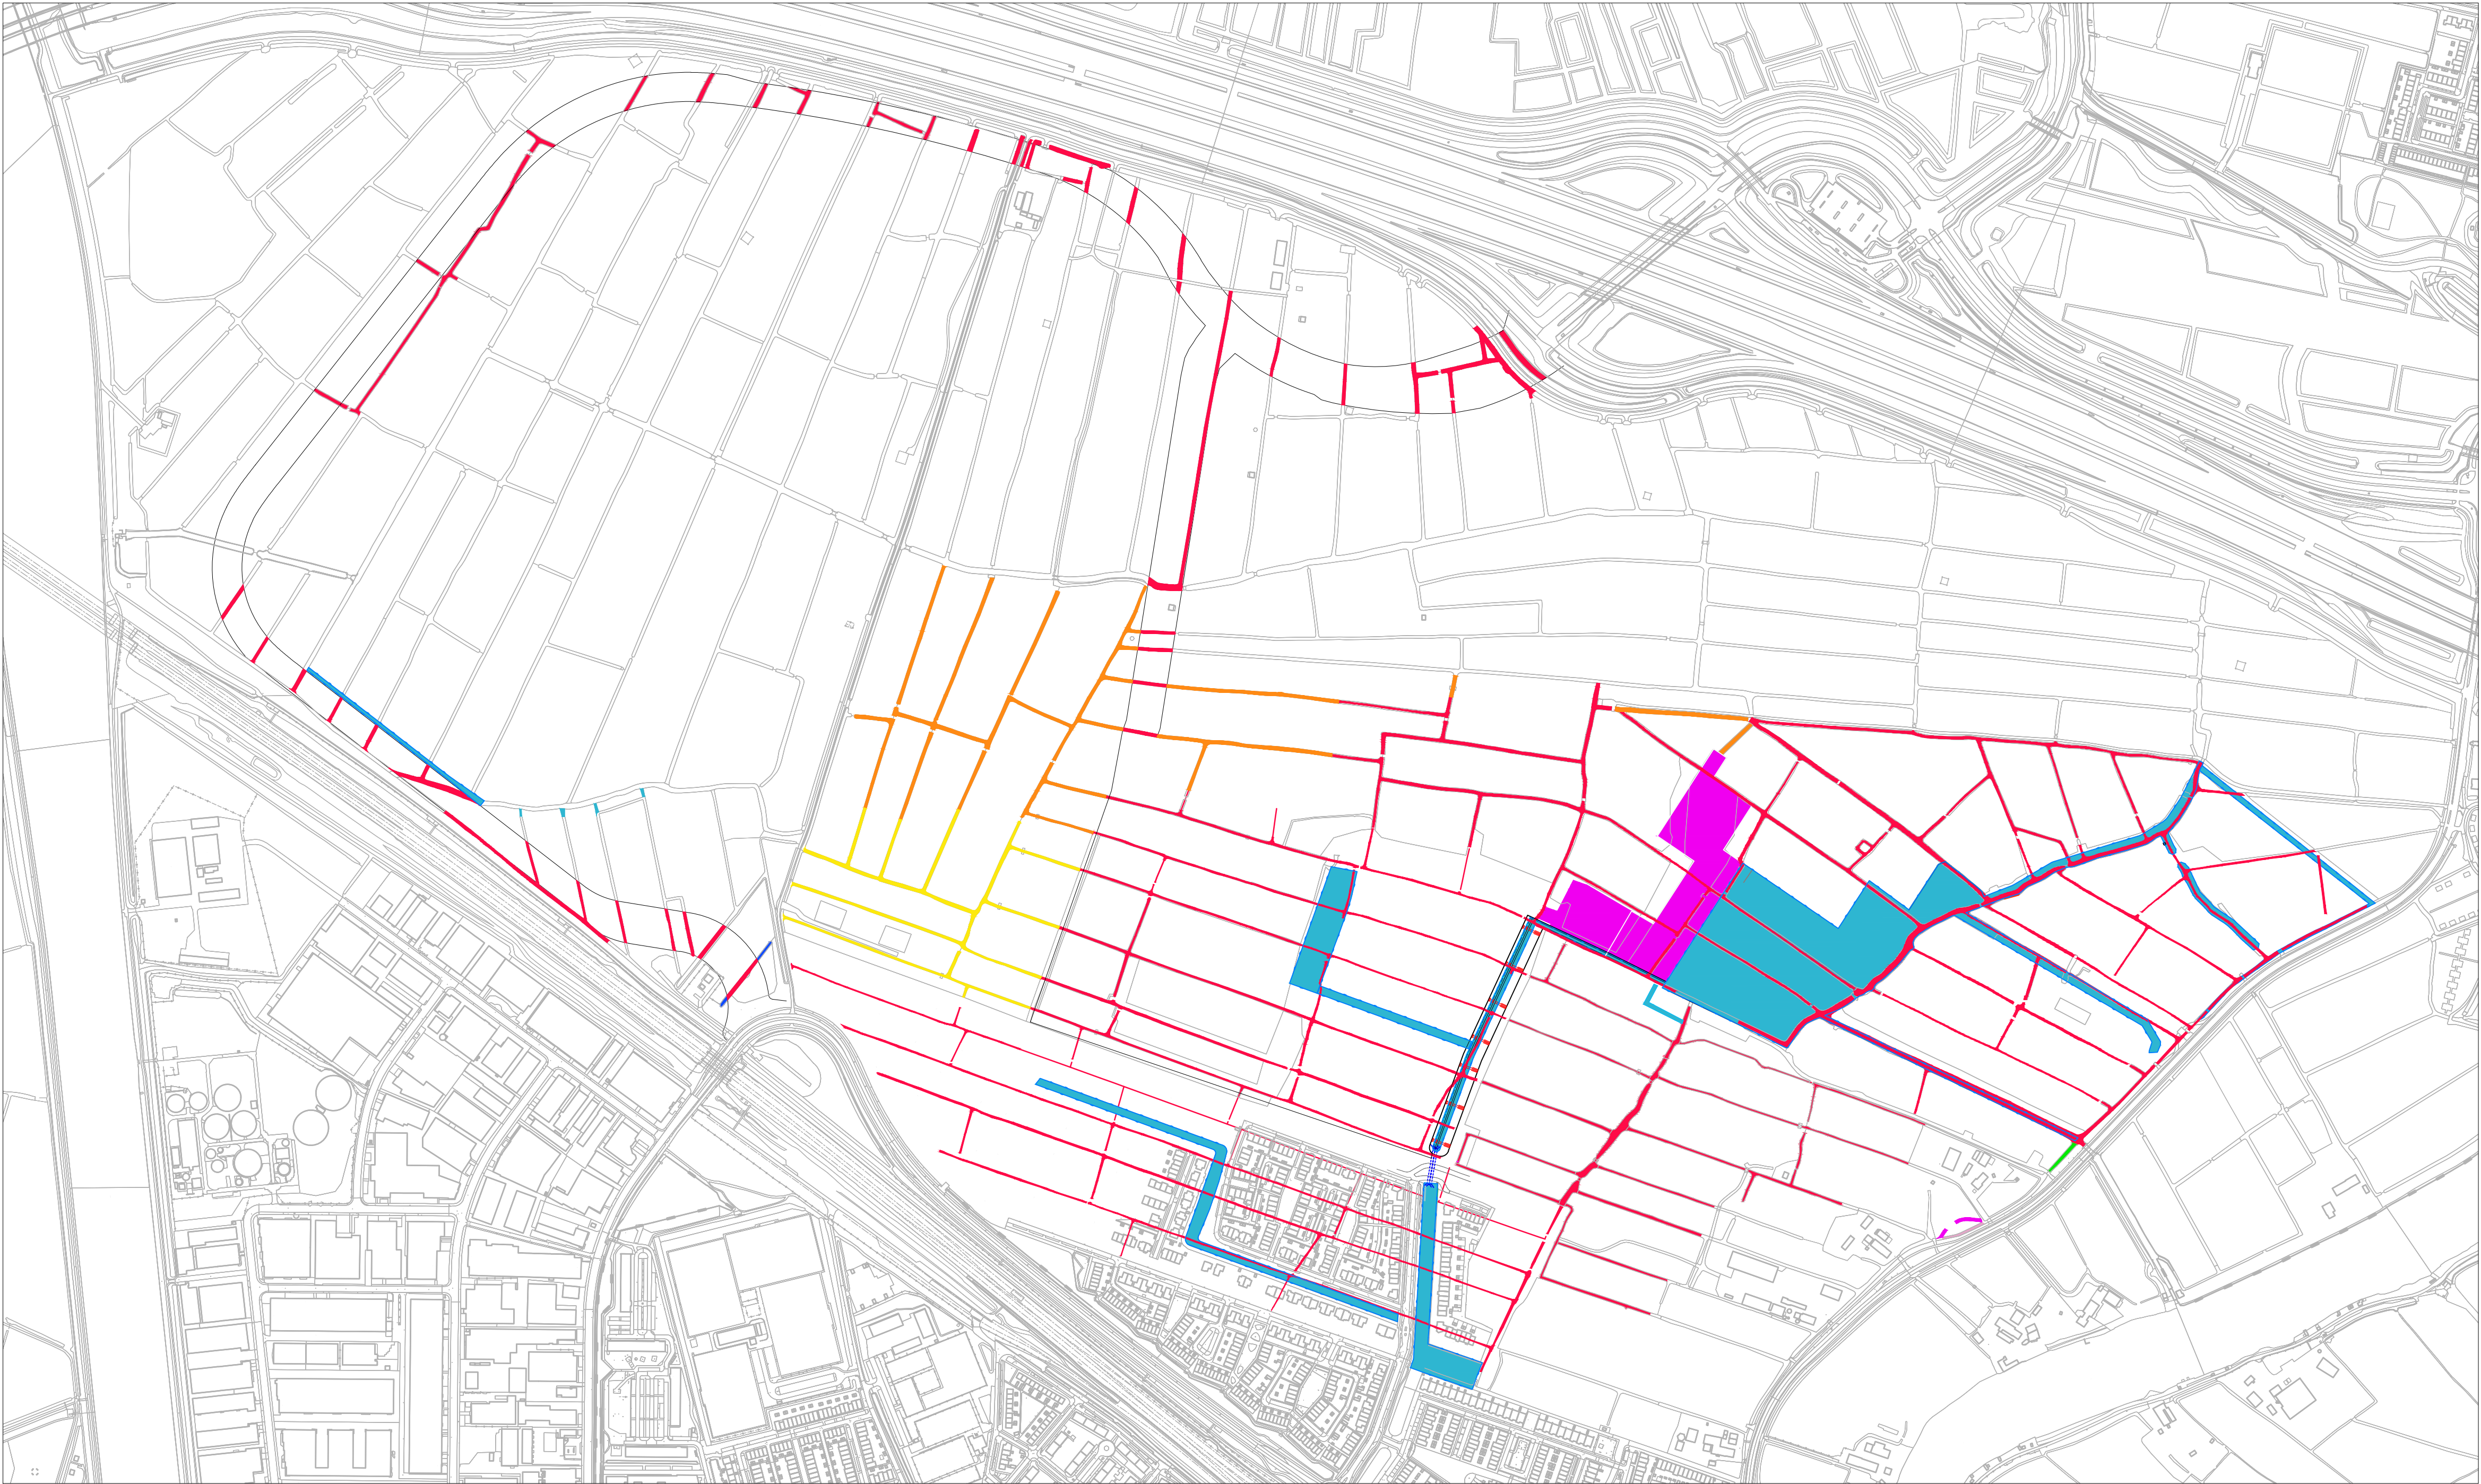

Situatie overzicht

LEGENDA

Gedempte watergangen (67.439m2)

Nog te dempen volgens watervergunning (230m2)

Nog te dempen fase 5B1-5C1 (10.205m2)

Nog te dempen westelijke ontsluitingsweg (157m2)

Nog te dempen fase 2B3 na mei 2021 (5.120m2)

Nog te dempen in-uitrit fase 3 (1170m2)

Gegraven watercompensatie voor aanvang dempen fase 3 (83.651m2)

Watergangen/waterpartij in aanleg volgens watervergunning  
Naar verwachting gereed mei 2021 (25.314m2)

Gebouwlocatie en afmetingen ter indicatie, maten kunnen afwijken  
Maten in meters, tenzij anders vermeld  
Peilmaten in meters t.o.v. N.A.P., tenzij anders vermeld  
Materialen in mm, tenzij anders vermeld  
Diameters in mm, tenzij anders vermeld

ADCIM

Opdrachtgever

Onderdeel

Adviesbureau voor Civiele techniek, Infrastructuur en Milieu

Ontwikkeling Bloemendalerpolder te Weesp

Rev. Wijziging

Dat.

Gef.

Acc.

Projectnummer

Tekeningnummer

Formaat

A

Te dempen water in-uitrit toegev.

17-03-2021

GvS

GvS

20180056

200

A2+

B

Watergang 1B2 verwijderd

17-03-2021

GvS

GvS

Besteknummer

Bijlagennummer

Schaal

XX

---

1:5000

Gef.

Gez.

Acc.

Datum

Bestandsnaam

GvS

GvS

AS

25-02-2021

20180056-C200

Rembrandtlaan 650  
3362 AW Sliedrecht  
Telefoon: +31 (0)4 677500  
Email: algemeen@adcim.nl

Vergunning