
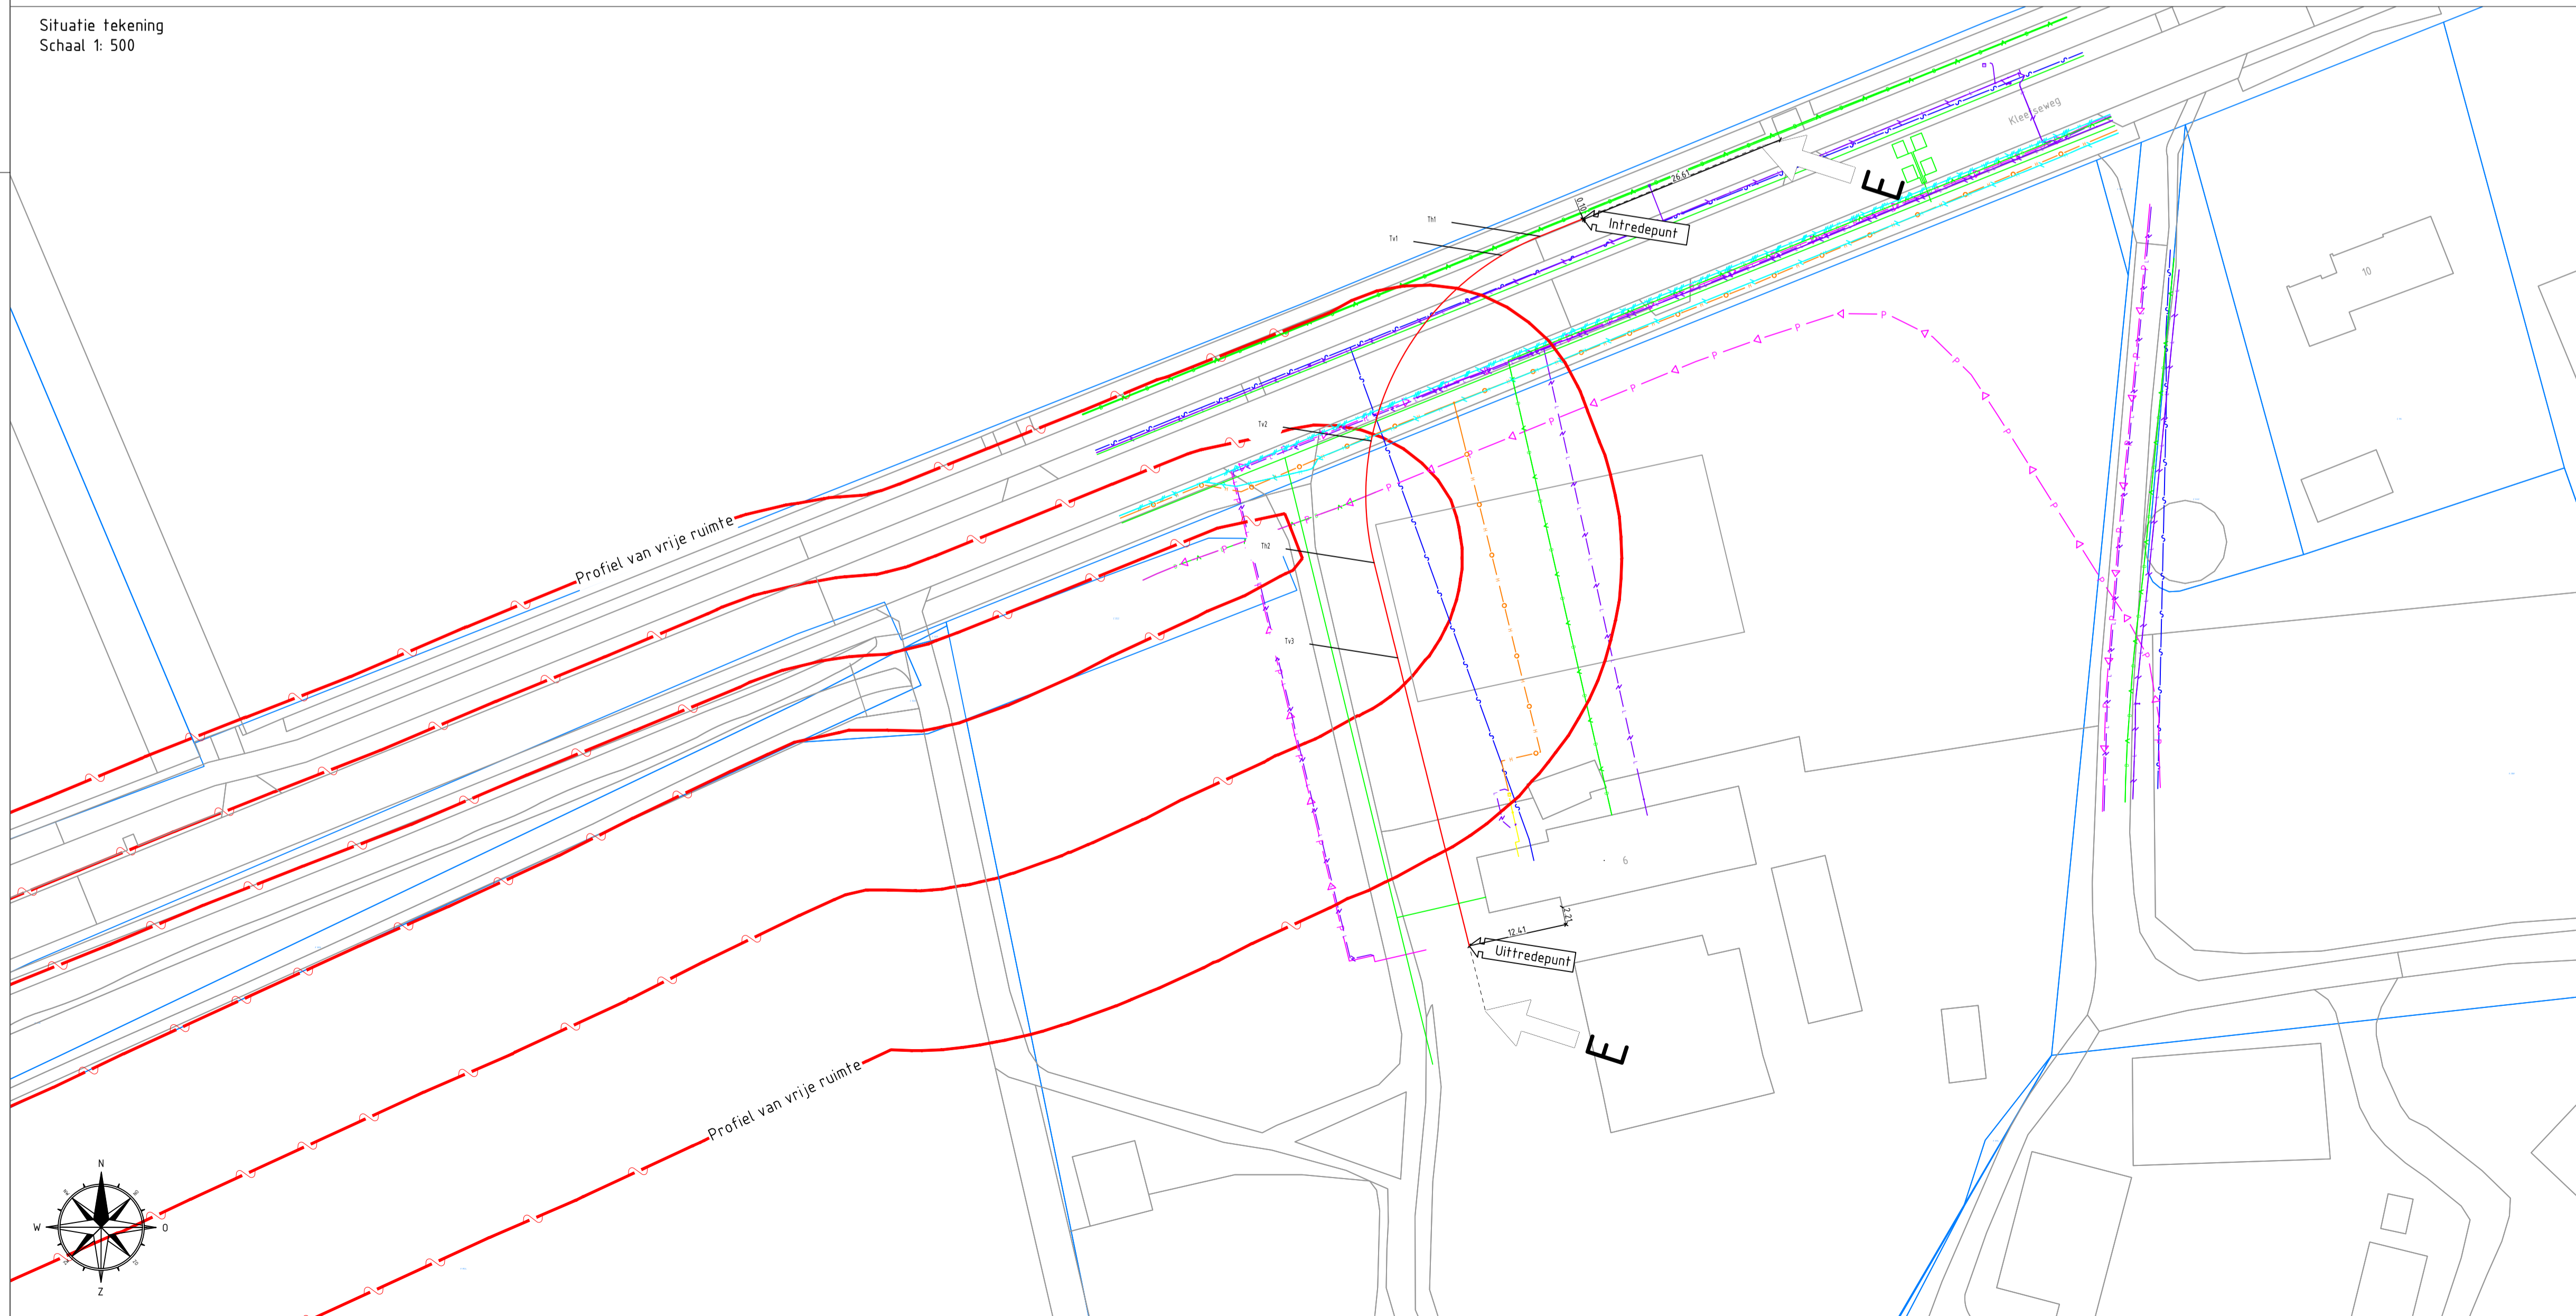



Boring GB1231091 Lengteprofiel E-E

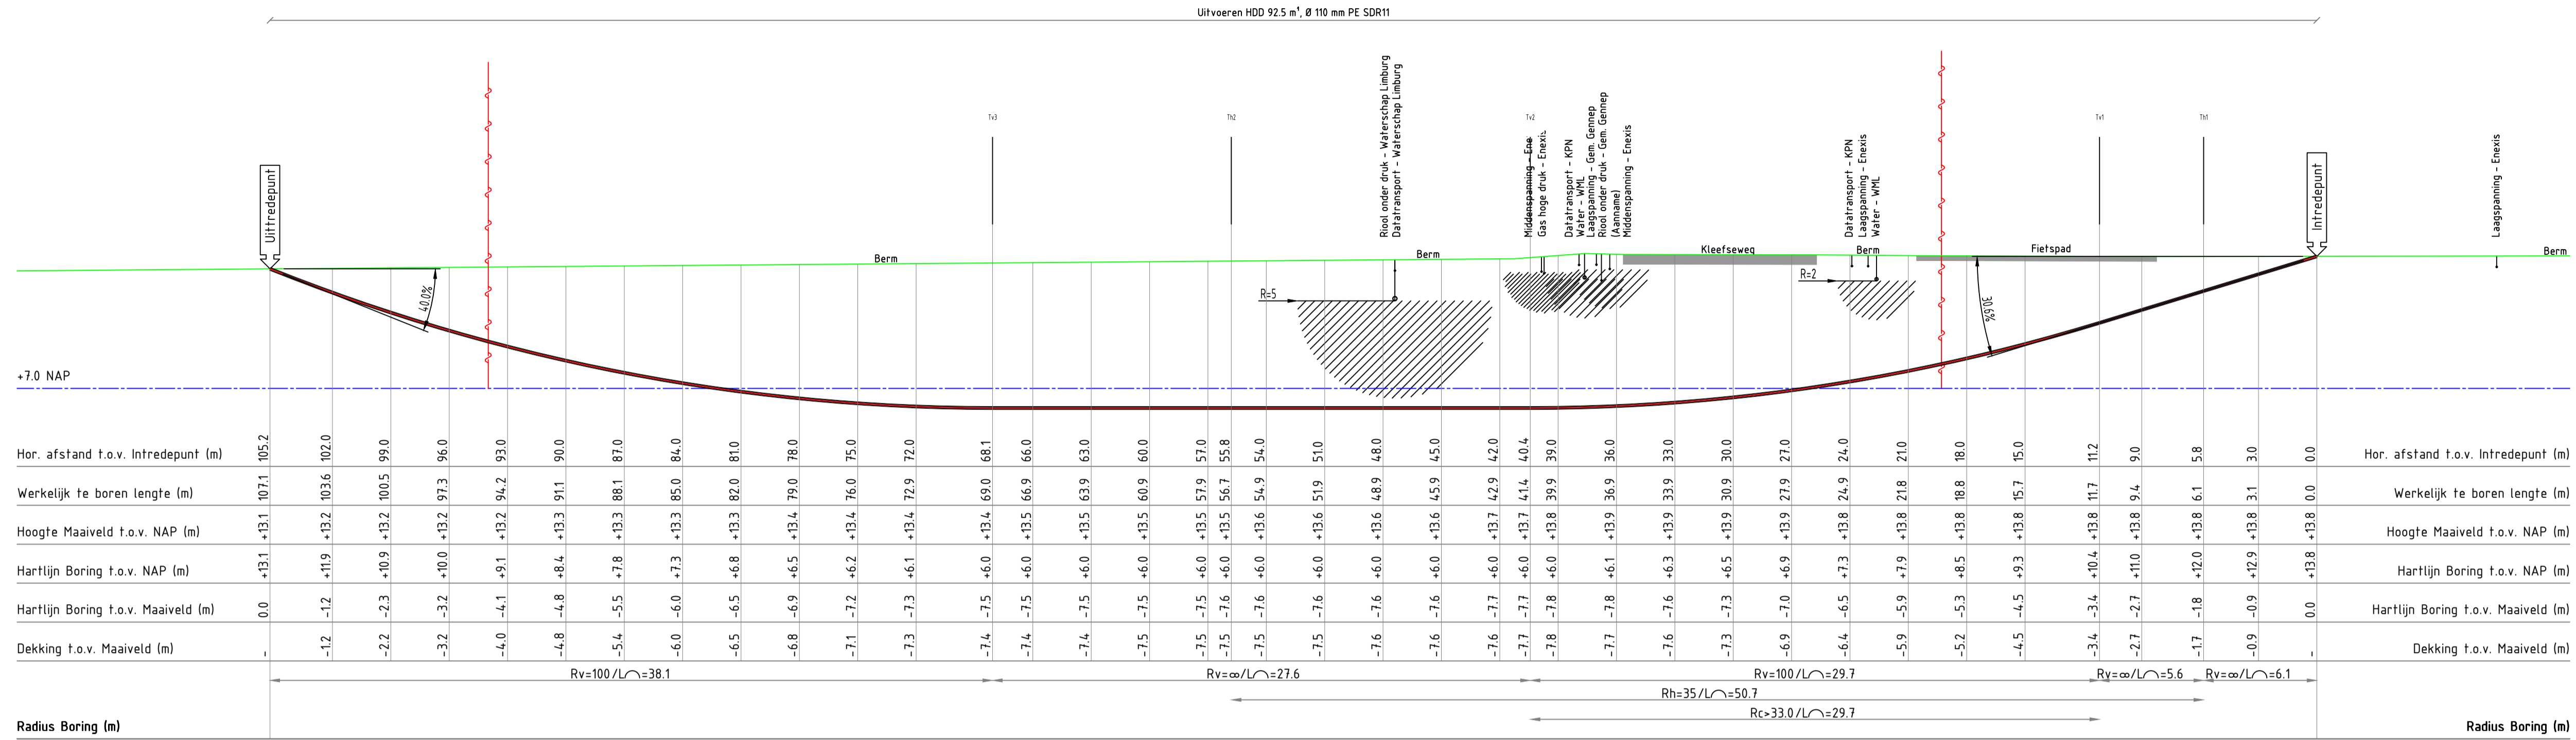

	X	Y	Z (NAP)
Intrede	197720.34	413351.32	13.79
Th1	197714.95	413349.12	12.00
Tv1	197710.17	413346.74	10.37
Tv2	197693.81	413323.50	5.99
Th2	197694.18	413308.26	5.99
Tv3	197697.14	413296.35	5.99
Uitrede	197706.10	413260.31	13.14

LET OPI!
- Riool onder druk gegevens zijn onbekend
- HDD dieptste punt op 7.8 -NAP i.v.m. grondonderzoek (grond)

Boringdiameter Ø 110 mm
HDD met 1 x Ø 110 mm PE 92 SDR 11
PN 16 t.o.v. manibus

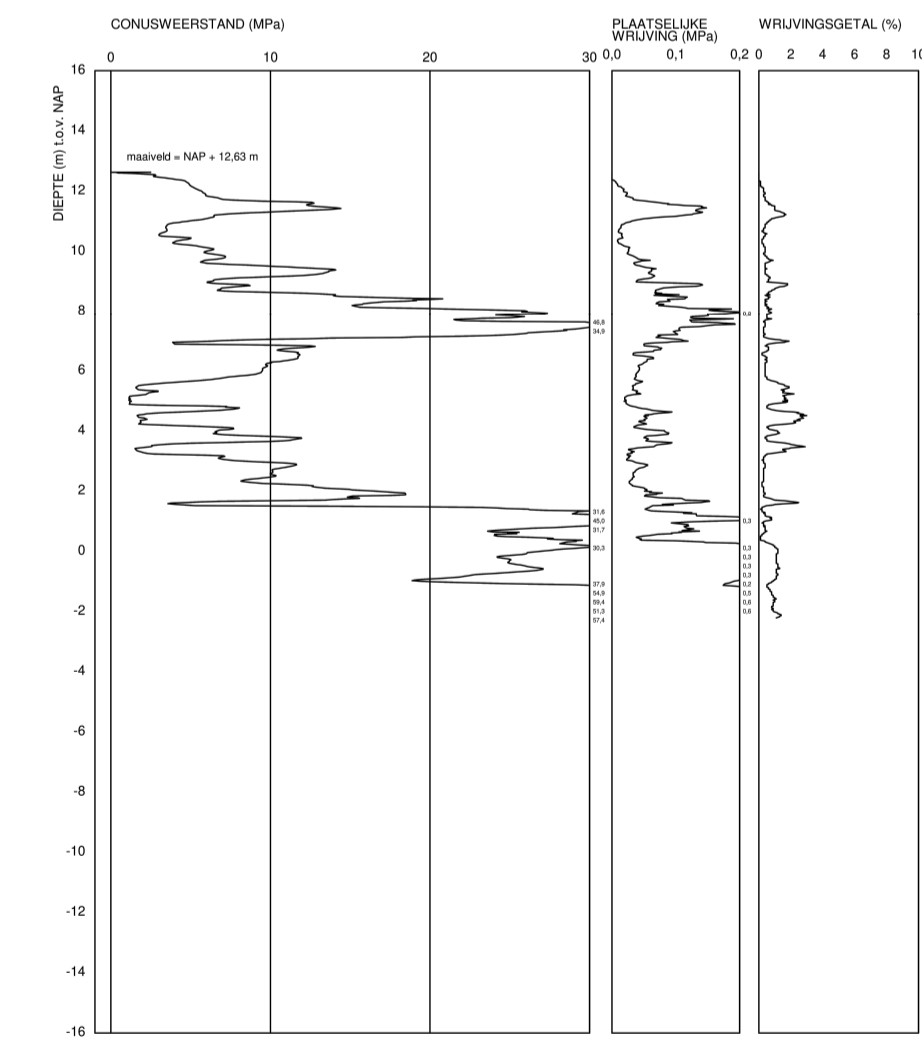

D				
C				
B				
A	Uitredepunt verplaatst • Profiel van vrije ruimte ingetekend	A.Nadibaidze	D.Kanters	21-09-2020
Wijz	Omschrijving	Getekend	Goedgekeurd	Datum
Projectomschrijving: Boringprofiel t.b.v. waterschap vergunning MLBK_1B Locatie: GB1231091; Kleefseweg 6 Othtersum, HMP3.3 Onderdeel: HDD Ø110 mm SDR11. Lengte 92.5 m Tekeningnummer: 18_2014-7-01A_MLBK_1B-E-Fiber-HD-P Projectnummer: 18/2014-7 Opdrachtgever: SPIE Nederland B.V. Projectnummer opdrachtgever: - Getekend: A.Nadibaidze Formaat: A2 Datum: 03-09-2020 Status: Vergunning				
Projectnummer: 18/2014-7 Opdrachtgever: SPIE Nederland B.V. Projectnummer opdrachtgever: - Getekend: A.Nadibaidze Formaat: A2 Datum: 03-09-2020 Status: Vergunning		Vrijgave voor uitvoering Datum: 21-09-2020 Goedgekeurd: D.Kanters		
Projectomschrijving: Boringprofiel t.b.v. waterschap vergunning MLBK_1B Locatie: GB1231091; Kleefseweg 6 Othtersum, HMP3.3 Onderdeel: HDD Ø110 mm SDR11. Lengte 92.5 m Tekeningnummer: 18_2014-7-01A_MLBK_1B-E-Fiber-HD-P Projectnummer: 18/2014-7 Opdrachtgever: SPIE Nederland B.V. Projectnummer opdrachtgever: - Getekend: A.Nadibaidze Formaat: A2 Datum: 03-09-2020 Status: Vergunning		Vrijgave voor uitvoering Datum: 21-09-2020 Goedgekeurd: D.Kanters		

holland drilling
Simon Homburgstraat 17
54-31 NN Cuijk
www.hollanddrilling.nl
info@hollanddrilling.nl
Tel. 0485 - 74 50 40