


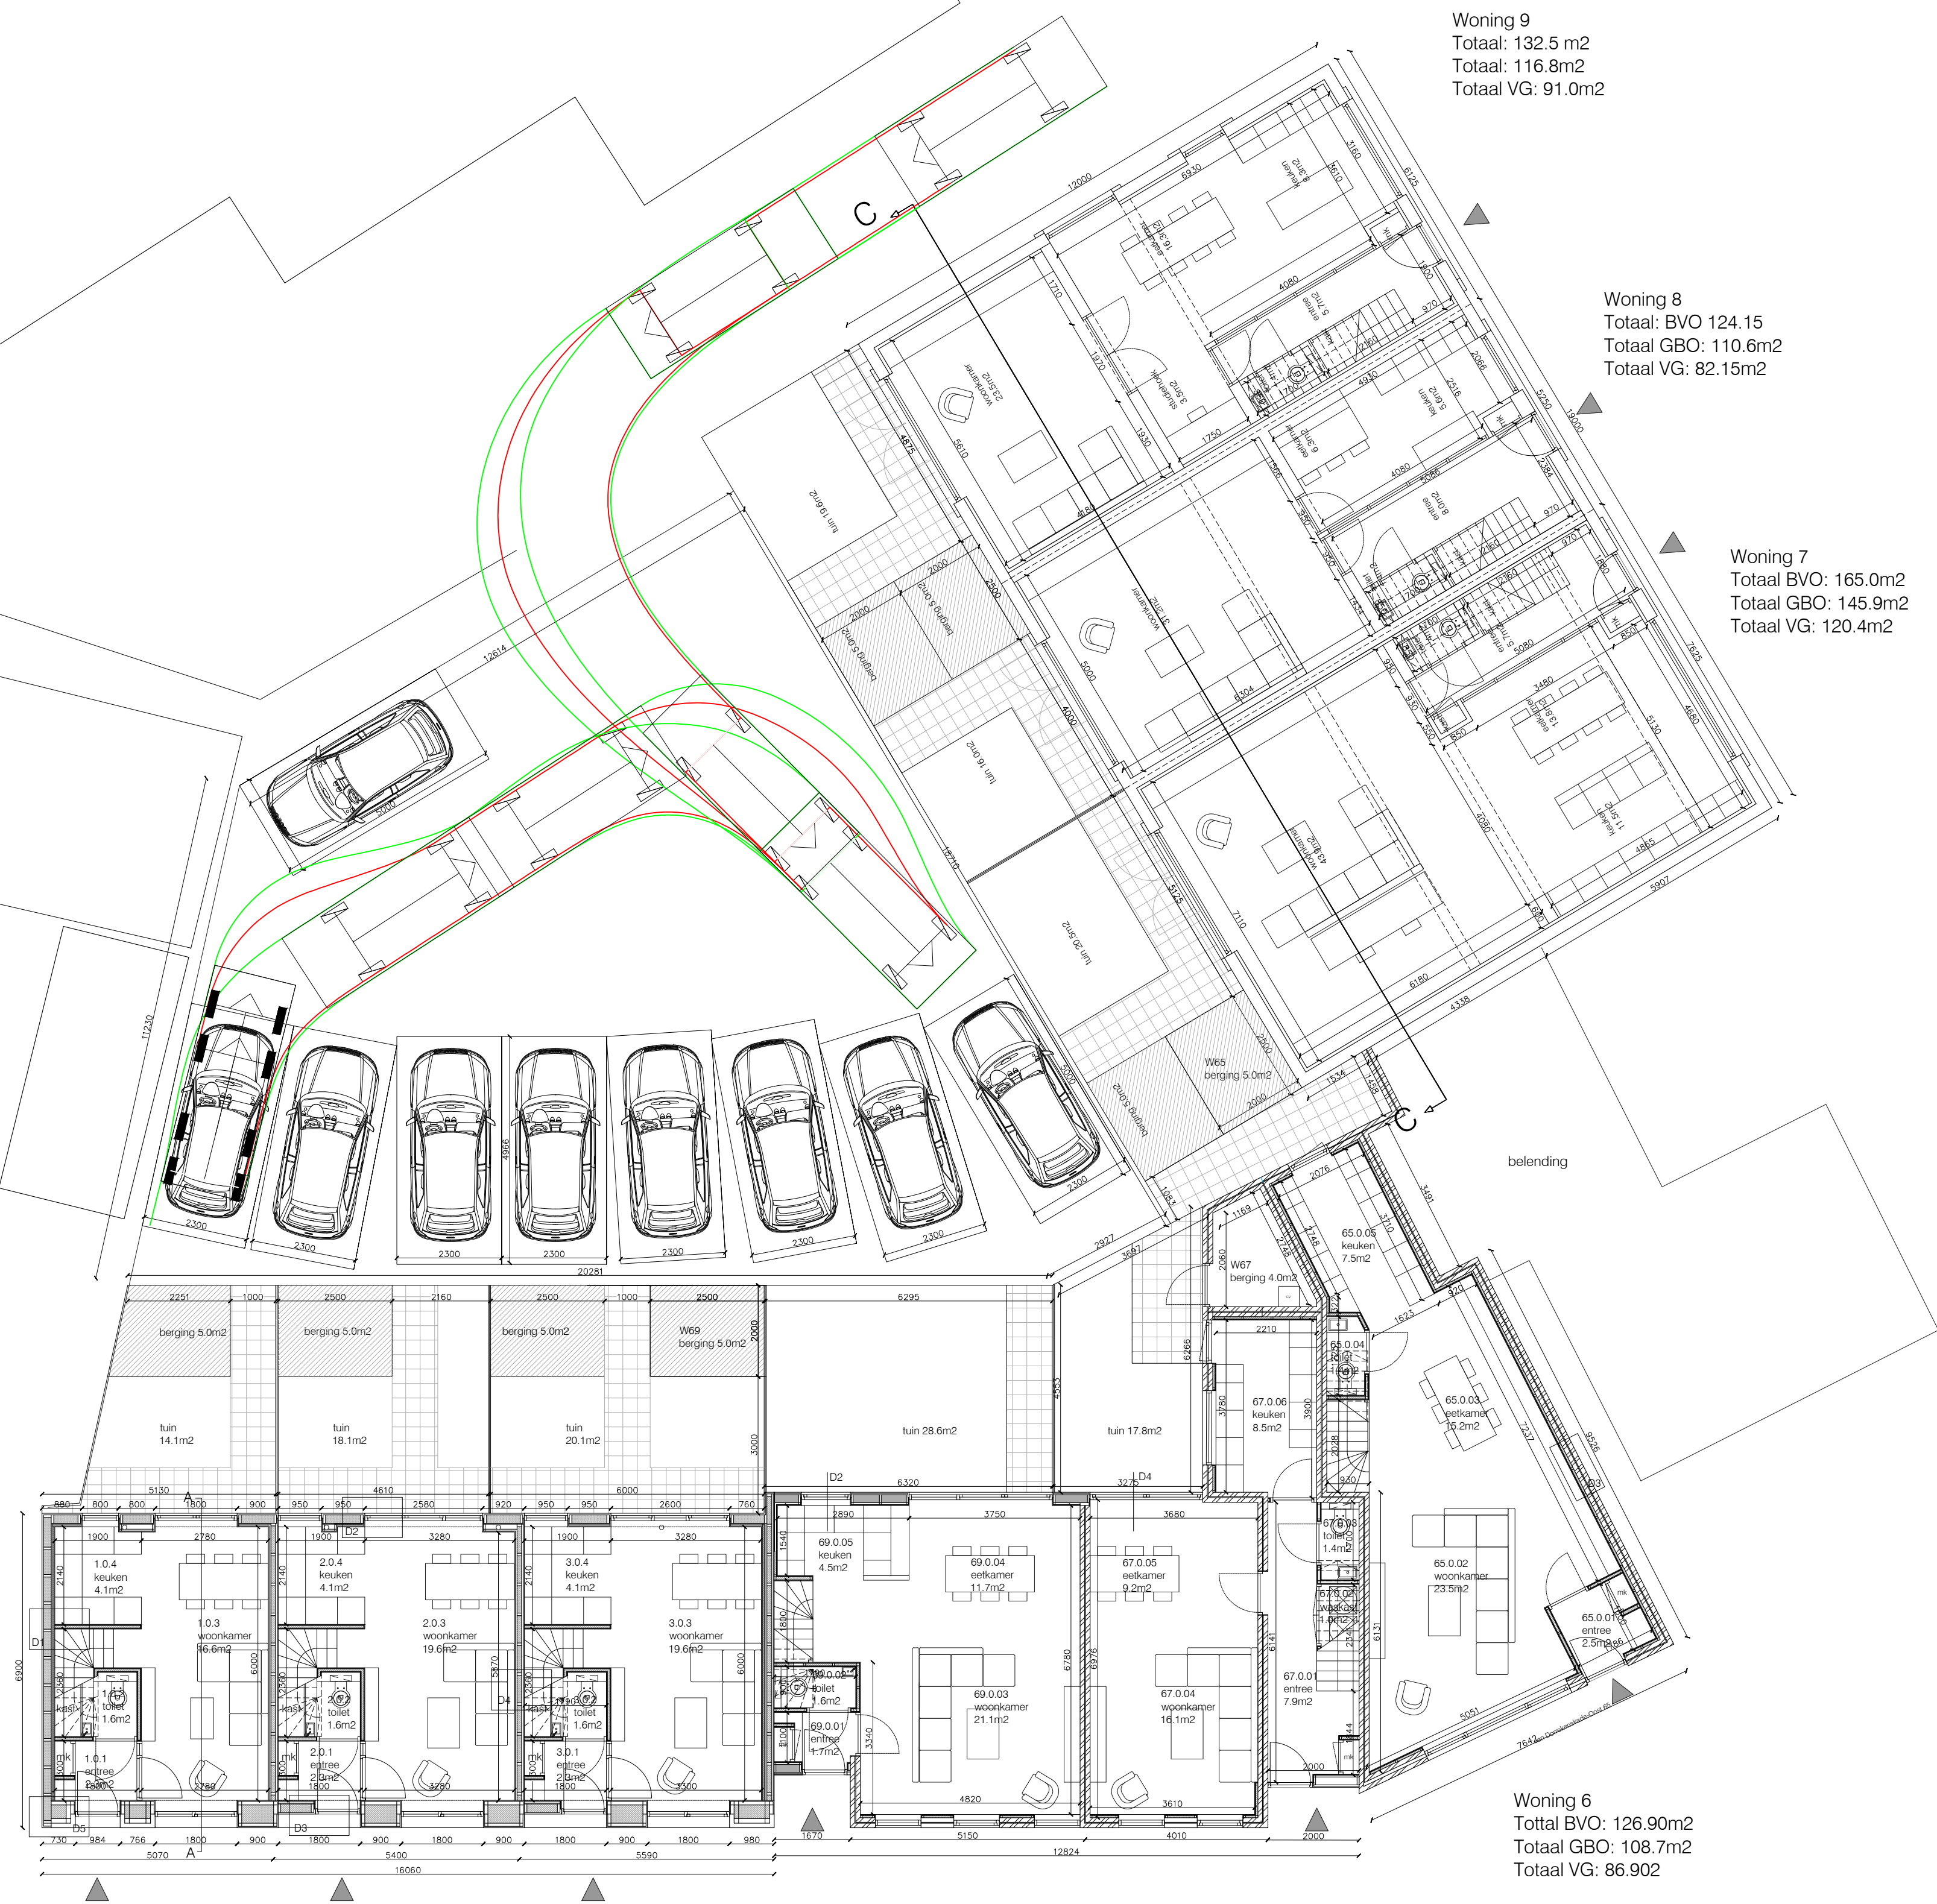

Begane grond

Woning 1
Totaal BVO: 70.10m2
Totaal GBO: 56.14m2
Totaal VG: 36.96m2

Woning 2
Totaal BVO: 74.38m2
Totaal GBO: 62.14m2
Totaal VG: 44.00m2

Woning 3
Totaal BVO: 77.14
Totaal GBO: 62.14m2
Totaal VG: 44.00m2

Woning 4
Totaal BVO: 99.0m2
Totaal GBO: 88.9m2
Totaal VG: 66.5m2

Woning 5
Totaal BVO: 102.9m2
Totaal GBO: 88.9m2
Totaal VG: 62.7m2

Woning 6
Totaal BVO: 126.90m2
Totaal GBO: 108.7m2
Totaal VG: 86.902

Woning 8
Totaal: BVO 124.15
Totaal GBO: 110.6m2
Totaal VG: 82.15m2

Woning 7
Totaal BVO: 165.0m2
Totaal GBO: 145.9m2
Totaal VG: 120.4m2

Woning 9
Totaal: 132.5 m2
Totaal: 116.8m2
Totaal VG: 91.0m2

B3D

architectuur | interieur | licht
+31 172 496300

Raadhuisstraat 206
2406 AK - Alphen a/d Rijn

info@b3d.nl
www.b3d.nl

Datum:
16-04-2020
Revisie:
20-08-2020

Opdrachtgever:
Den Hollander
Project:
Jan Dorrekensgade-Oost

Onderdeel: Omgevingsvergunning
nieuwe situatie - BG
Schaal:
1:100

Blad:
OV.01
Formaat:
A1