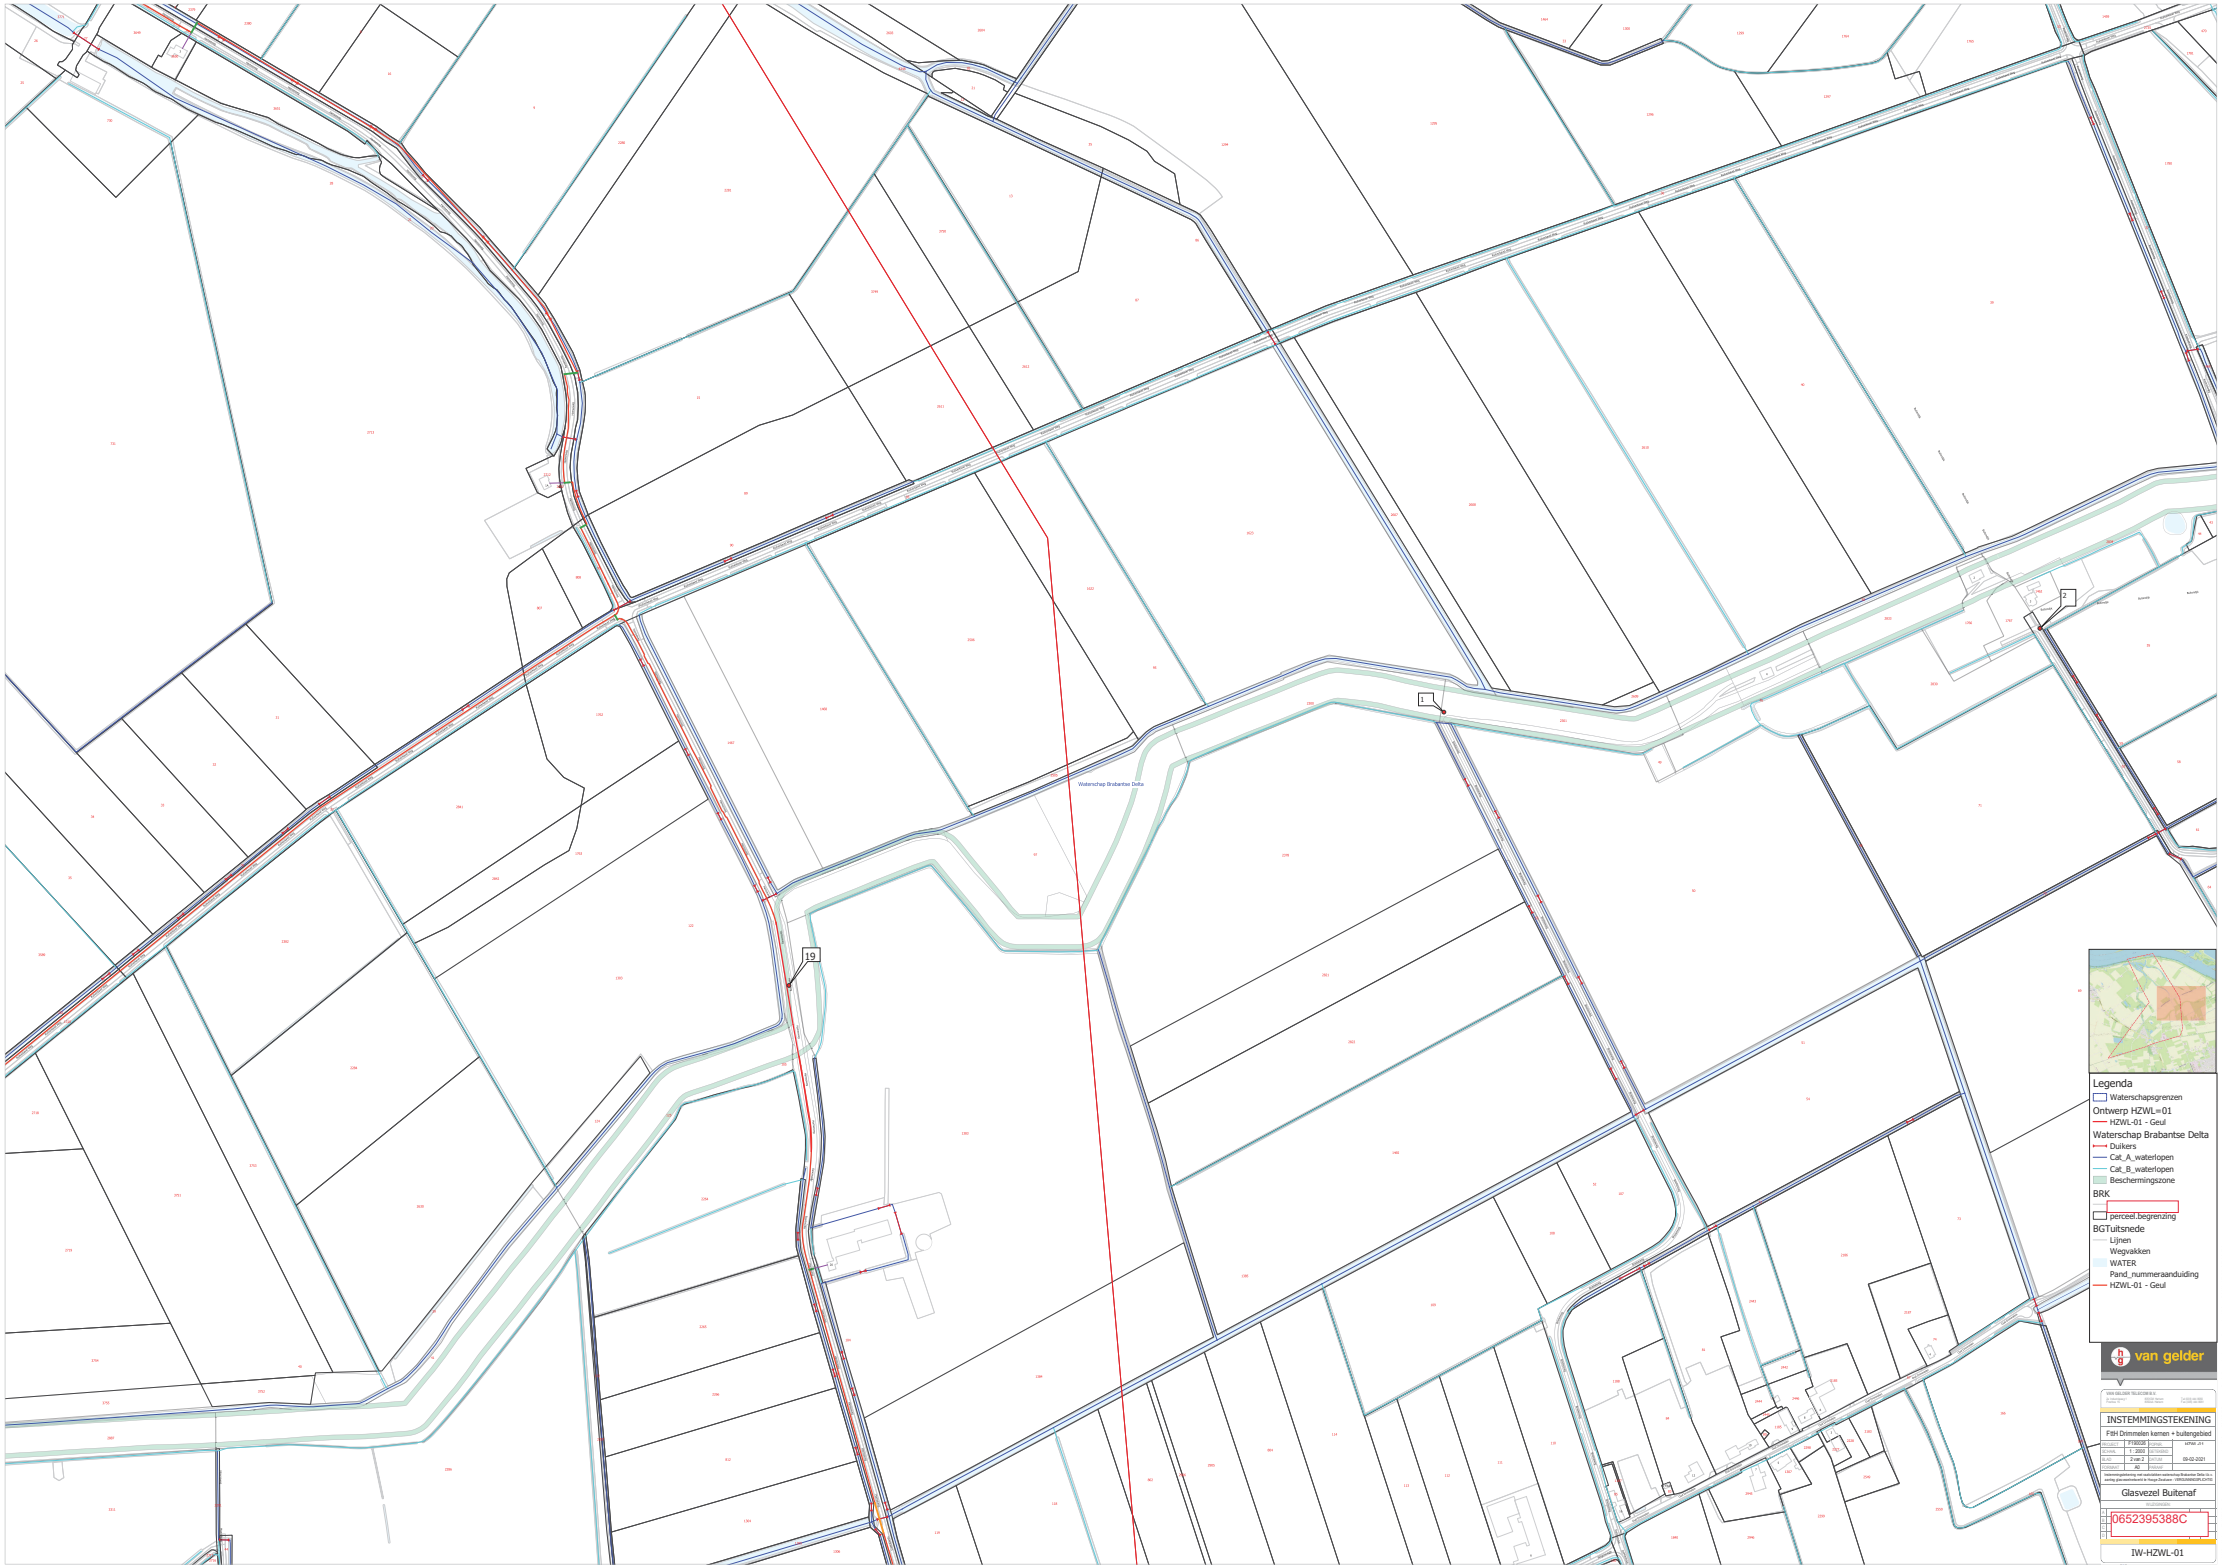
Legenda
Waterschapsgrenzen
Ontwerp HZWL=01
HZWL-01 - Geul
Waterschap Brabantse Delta
Duikers
Cat_A_waterlopen
Cat_B_waterlopen
Beschermingszone
BRK
perceel.begrenzing
BGTuitsnede
Lijnen
Wegvakken
WATER
Pand_nummeraanduiding
HZWL-01 - Geul
van gelder
INSTEMMINGSTEKENING
Fiber Dimmelen kernen + buitengebied
Glasvezel Buitenaf
0652395388C
IW-HZWL-01