




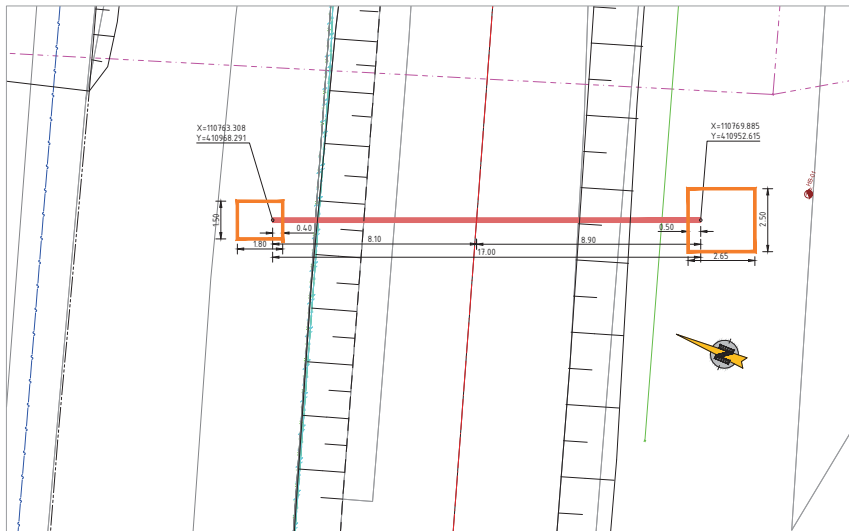


BOVENAANZICHT SCHAAL 1:100

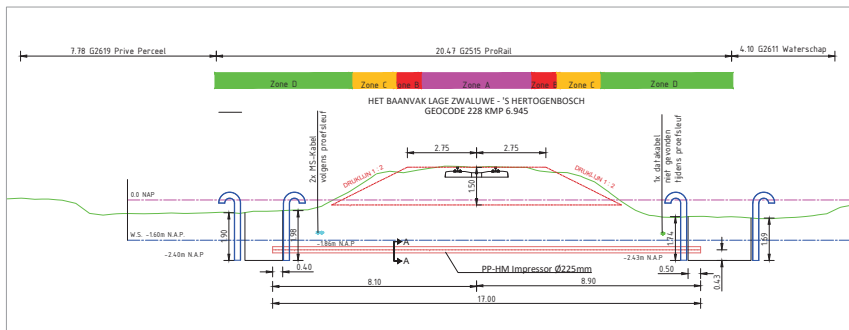


DWARSPROFIEL SCHAAL 1:100

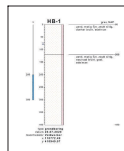


HB-01

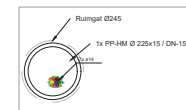

DOORSNEDEN

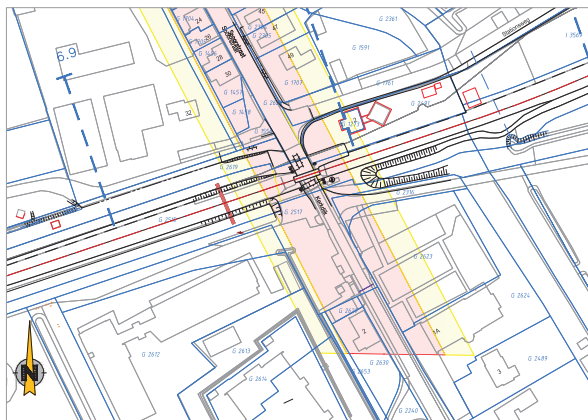

OVERZICHT SCHAAL 1:1000

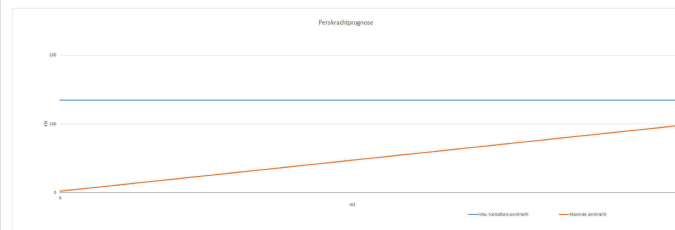

PERSKRACHTPROGNOS

- Legenda:
- GESTUURDE BORING
 - BIJSTANDE GESTUURDE BORING
 - KADASTRALE GRENZEN
 - TOPO
- Legenda KLIC:
- LAAGSPANNING
 - BIJSTANDE GESTUURDE BORING
 - HOOGSPANNING
 - GAS LAGE DRUK
 - GAS HOOG DRUK / TRANSPORT
 - WATER
 - RIJOL WIL VERVAL
 - RIJOL VERLEGING
 - WARMTE
 - OVERBOORD
 - GEVAARLIJKE BUSLEIDING

A	13-01-2021
VERLENDE	GET.
OESCHENING (BODING)	
• LENGTE BORING	17 m
• BUISDIAMETER(s)	PP-HM Impresor Ø225 mm
van gelder	
PROJECT: VAN GELDER KLM afd. Boren	
PROJECT NR. 10: B02098	
GETEKEND: (signature)	
GECONTROLEERD: (signature)	
STATUS: 20-01-2021	
TEKENINGNR: B202098_AVG01	
