


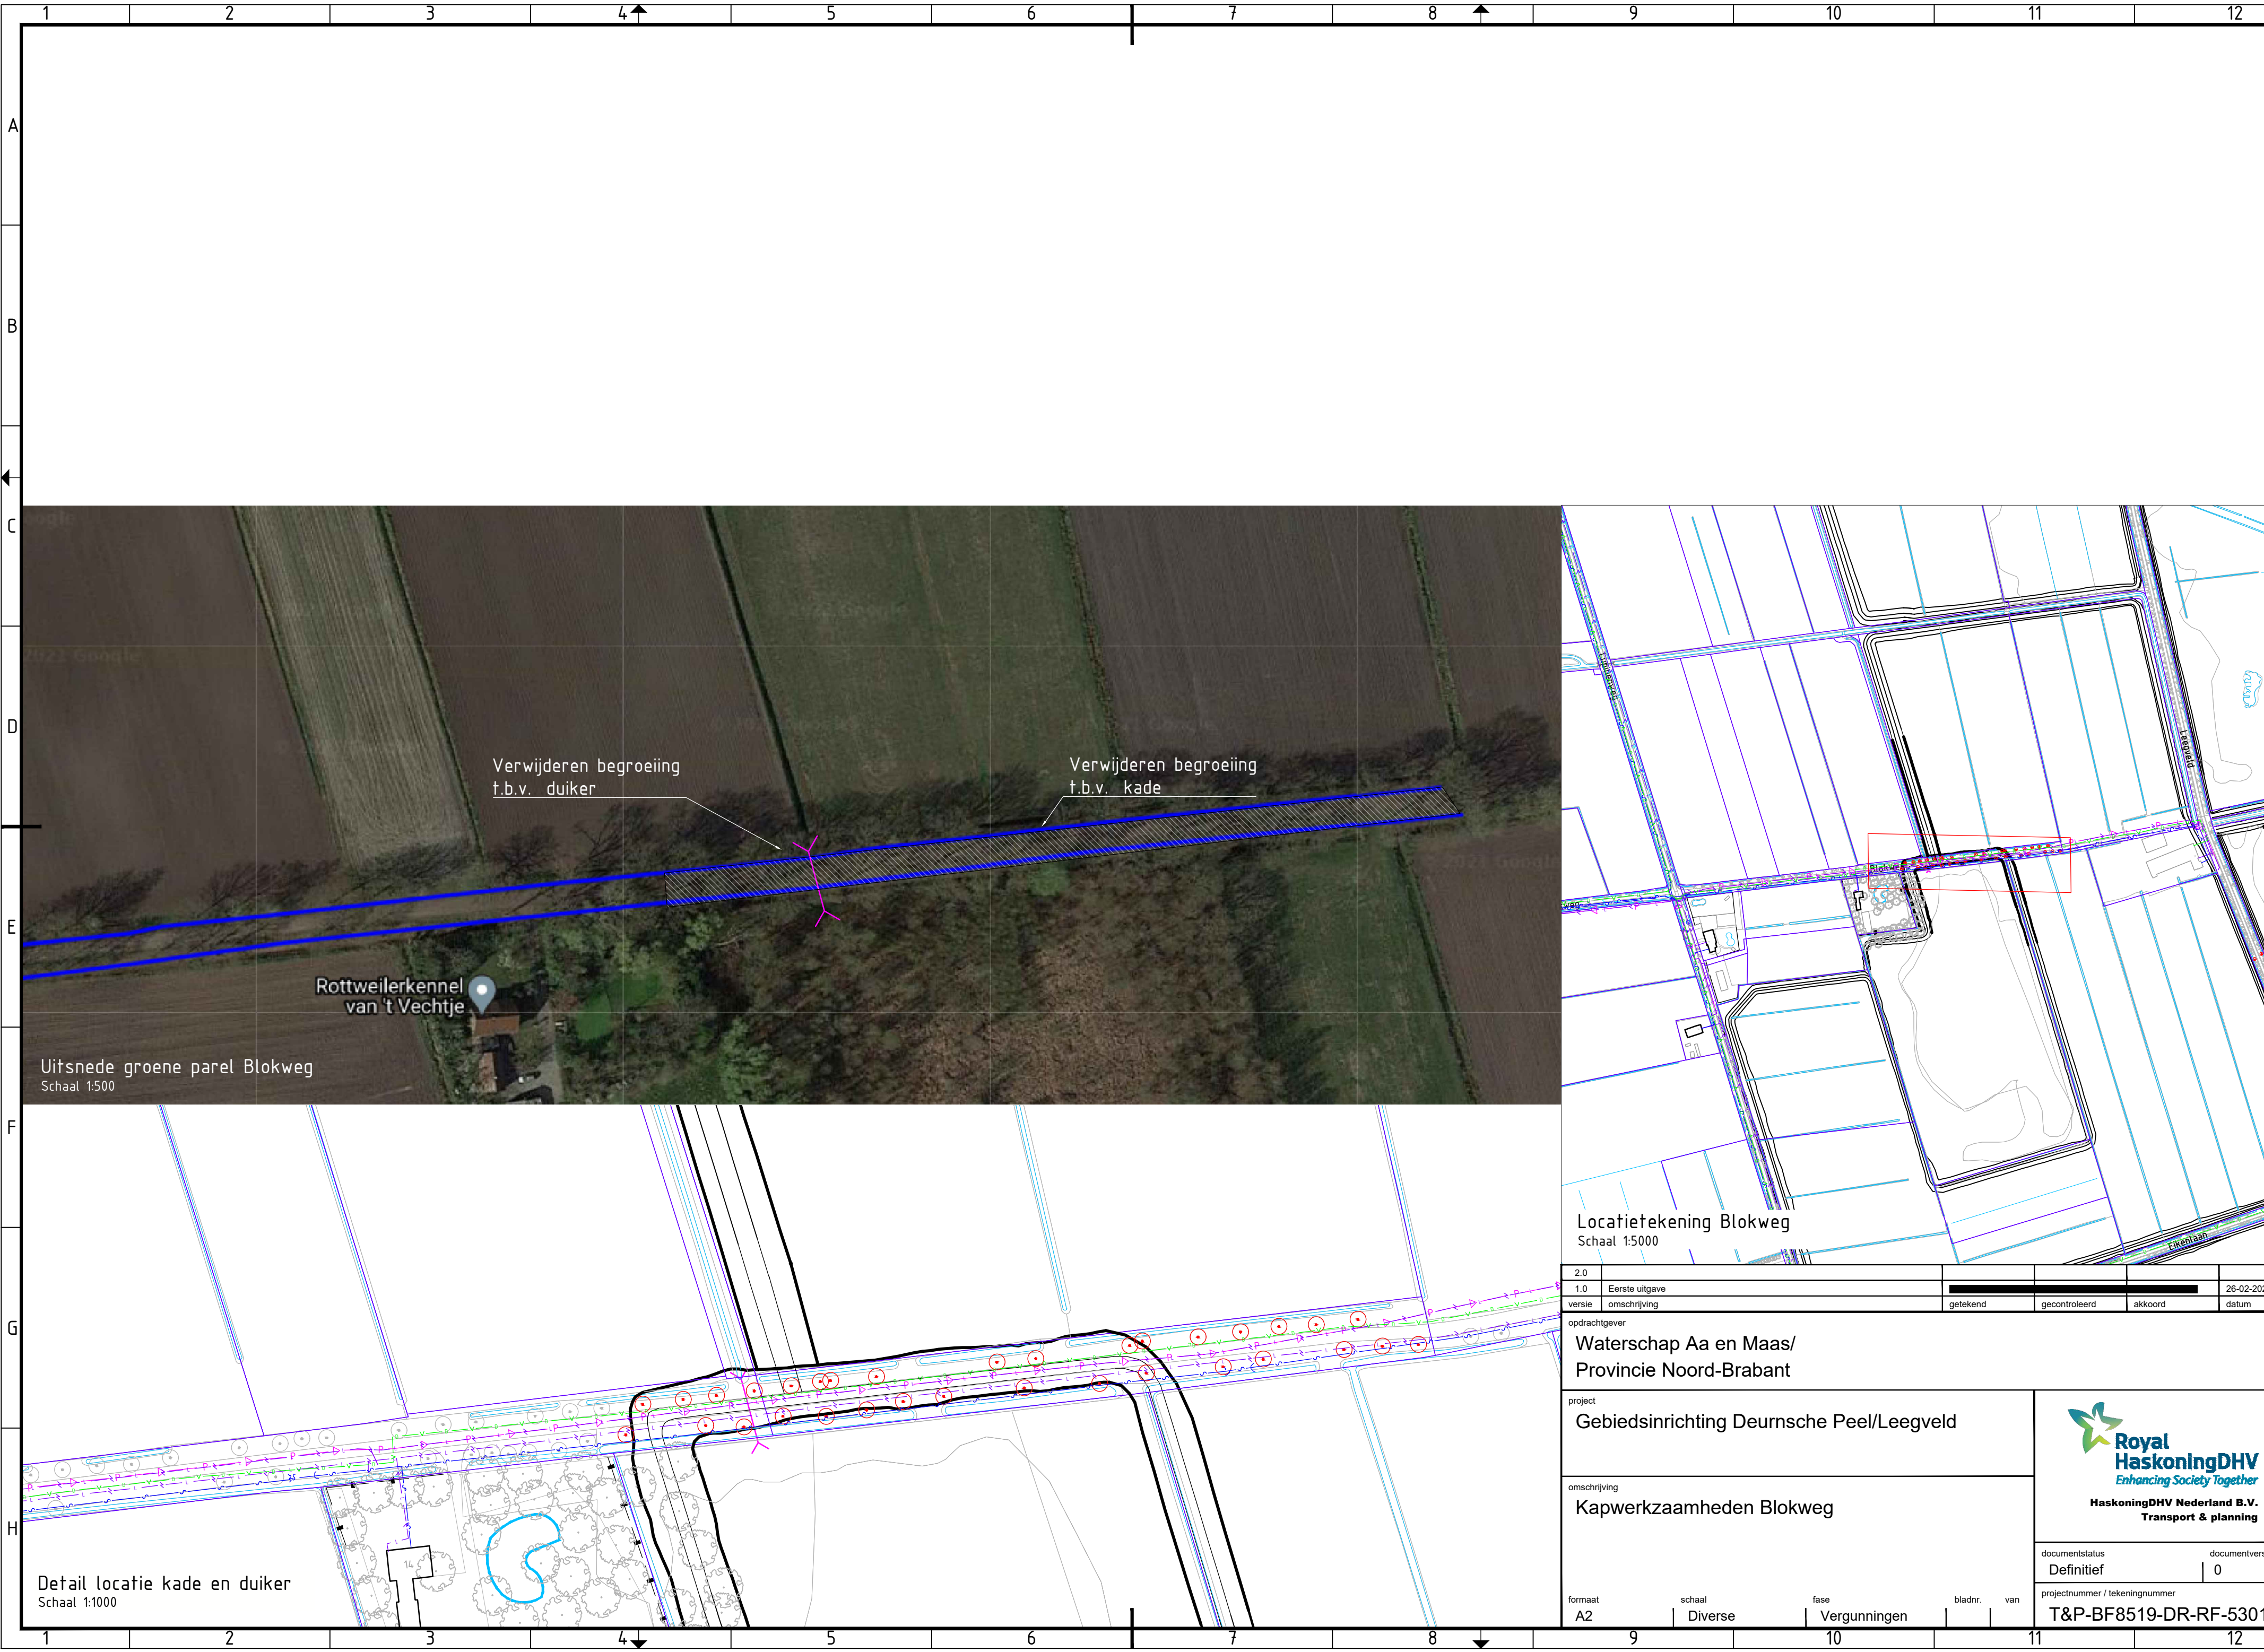

Uitsnede groene parel Blokweg
Schaal 1:500

Locatietekening Blokweg
Schaal 1:5000

Detail locatie kade en duiker
Schaal 1:1000

2.0				
1.0	Eerste uitgave			26-02-2021
versie	omschrijving	getekend	gecontroleerd	akkoord
opdrachtgever				
Waterschap Aa en Maas/ Provincie Noord-Brabant				
project				
Gebiedsinrichting Deurnsche Peel/Leegveld				
omschrijving				
Kapwerkzaamheden Blokweg				
formaat				
A2	schaal	Diverse	fase	Vergunningen
bladnr. van				
T&P-BF8519-DR-RF-5301				
documentstatus				
Definitief				
documentversie				
0				
projectnummer / tekeningnummer				
T&P-BF8519-DR-RF-5301				

