


Doorsnede bestaande toestand

Doorsnede nieuwe toestand

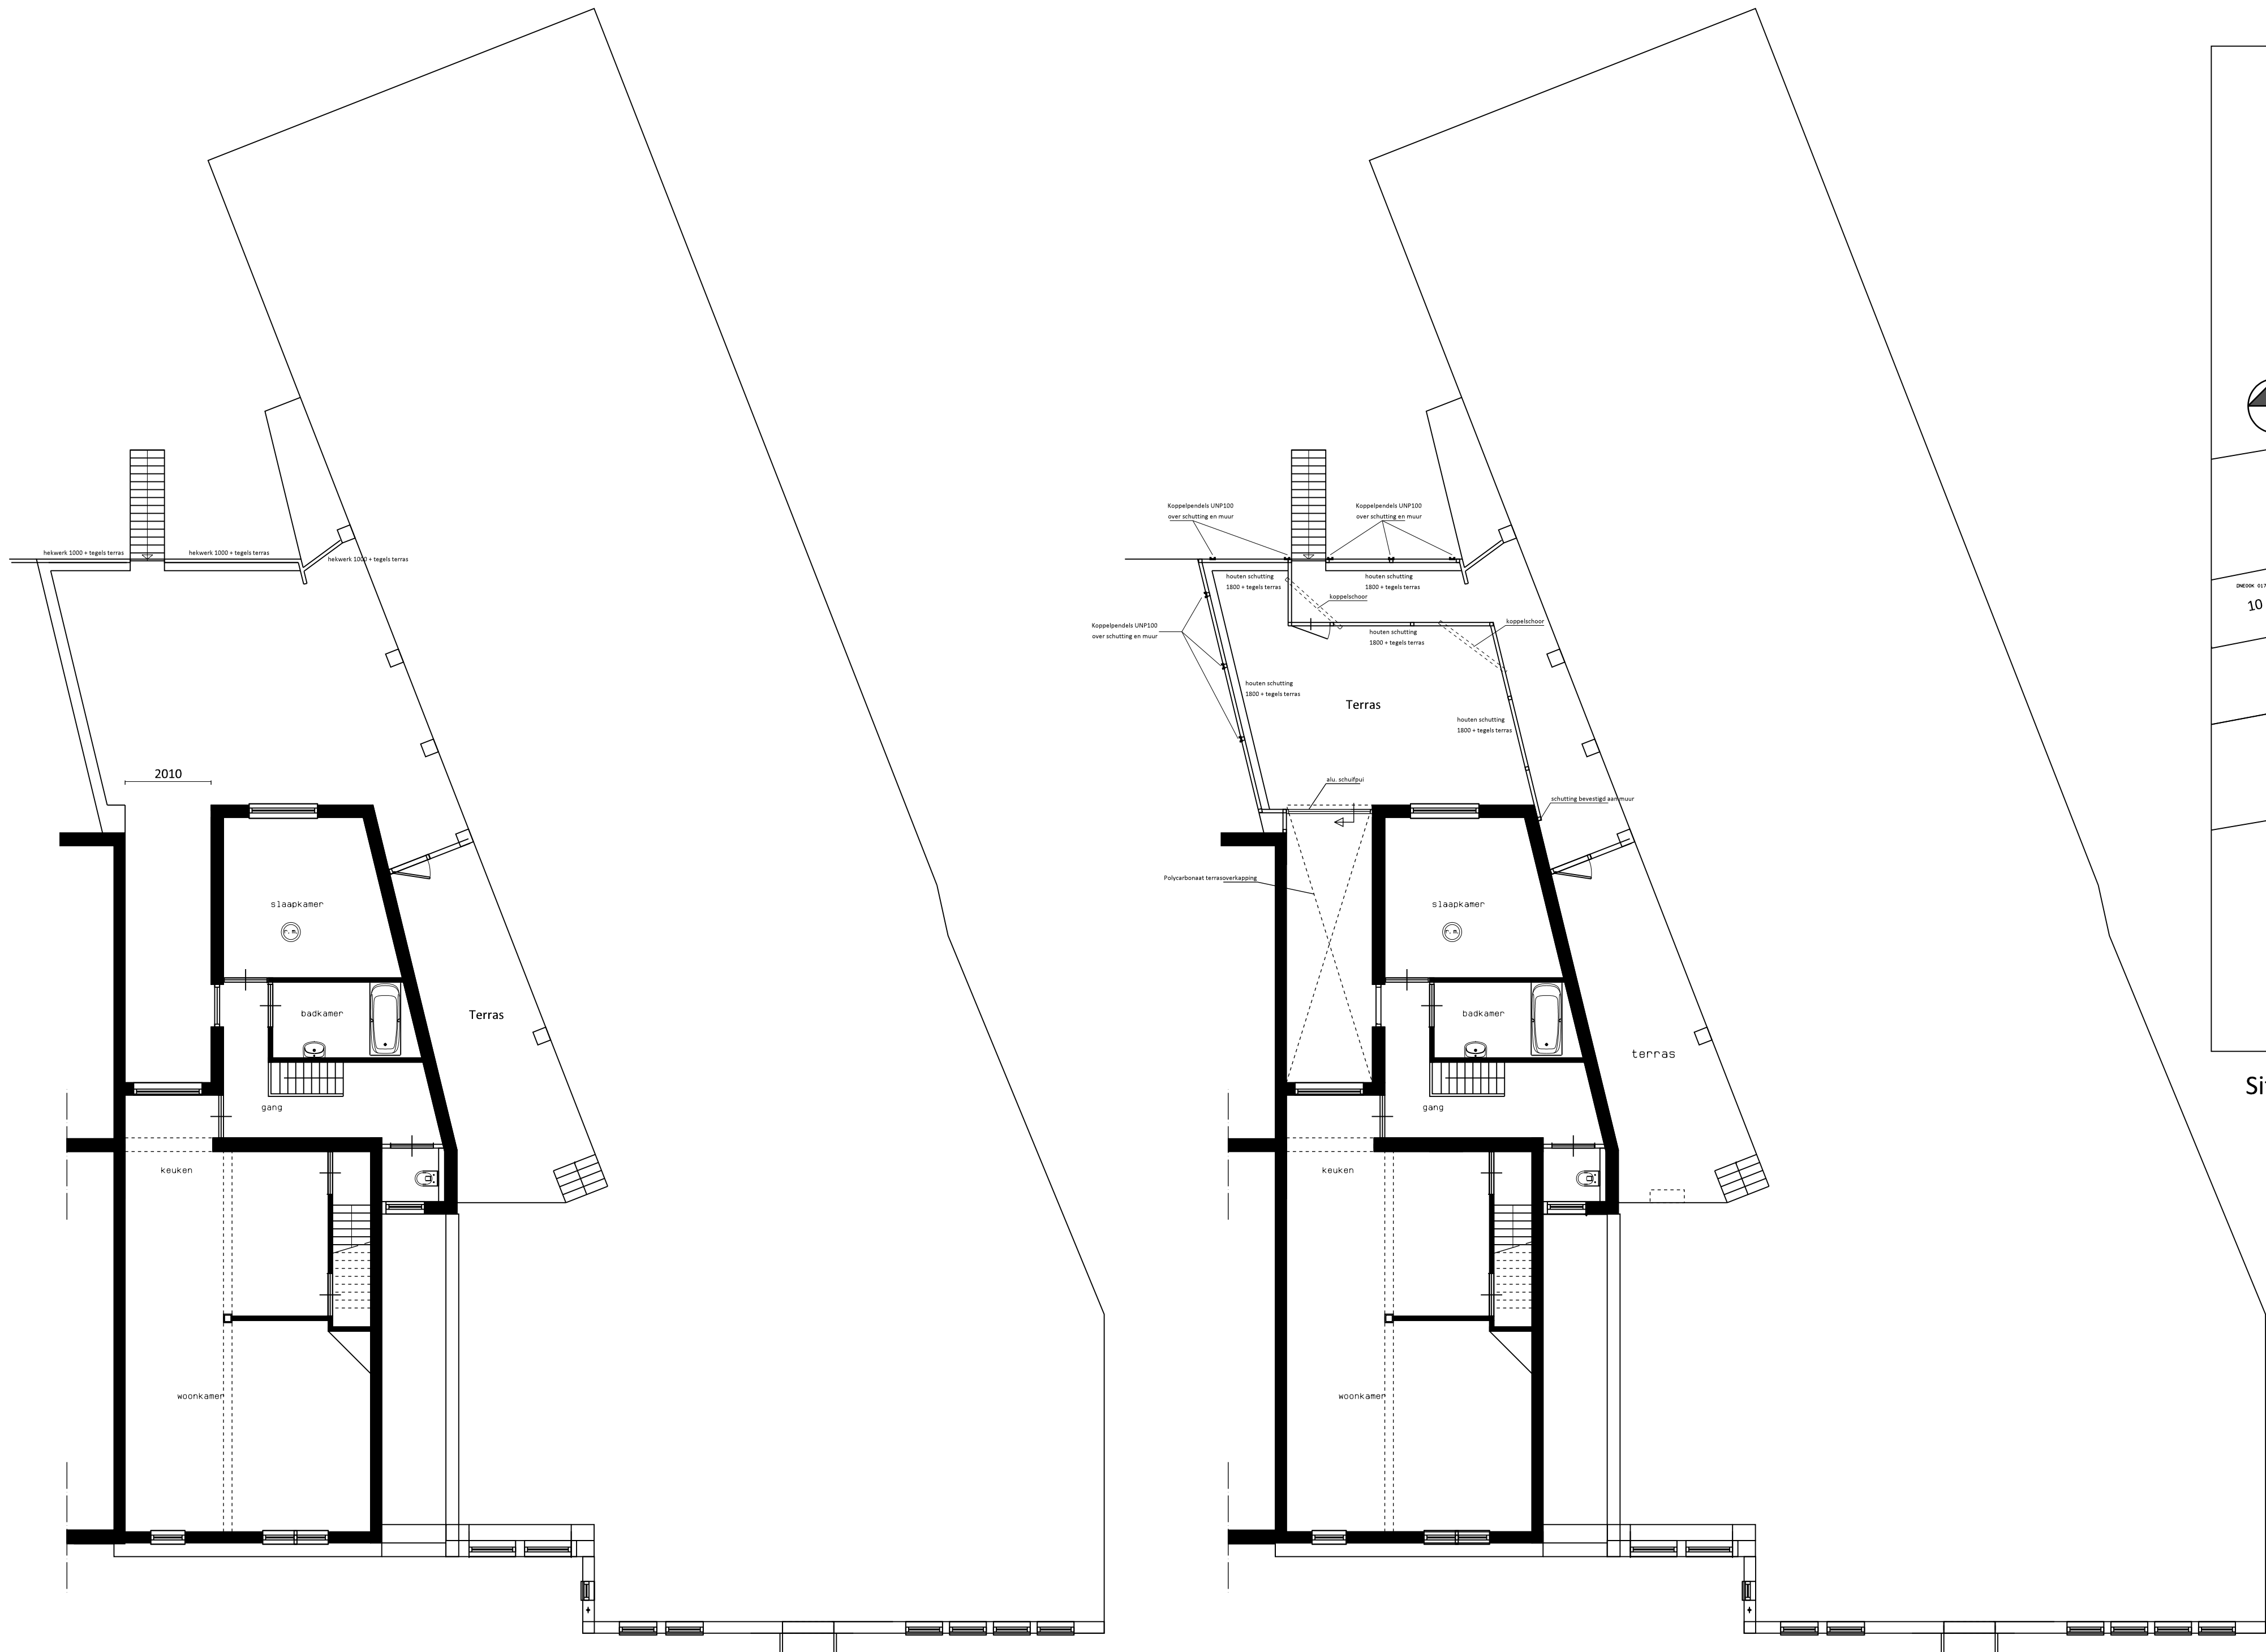

Verdieping bestaand

Verdieping nieuw



Situatie schaal 1 a 500

Maten in het werk te meten en te controleren

• plan : Plaatsen schutting en terrasoverkapping Helmondseweg 4a te Deurne		• werkno : 2115	
• opdrachtgever : 			
• onderdeel:		• bladno : DO-01	
Definitief Ontwerp			
A.I.B.H.		• schaal : 1:100	• datum : 18-03-21
Akkerweg 23 5763AL Milheeze telefoon 0492.343210 gsm: 06.532.03.268		• gew :	• status: Definitief
		• get : WH	• form: A1
www.aibh.nl		E-mail : info@aibh.nl	

Deze tekening mag zonder onze schriftelijke toestemming niet worden gereproduceerd, noch aan derden ter inzage worden gegeven