




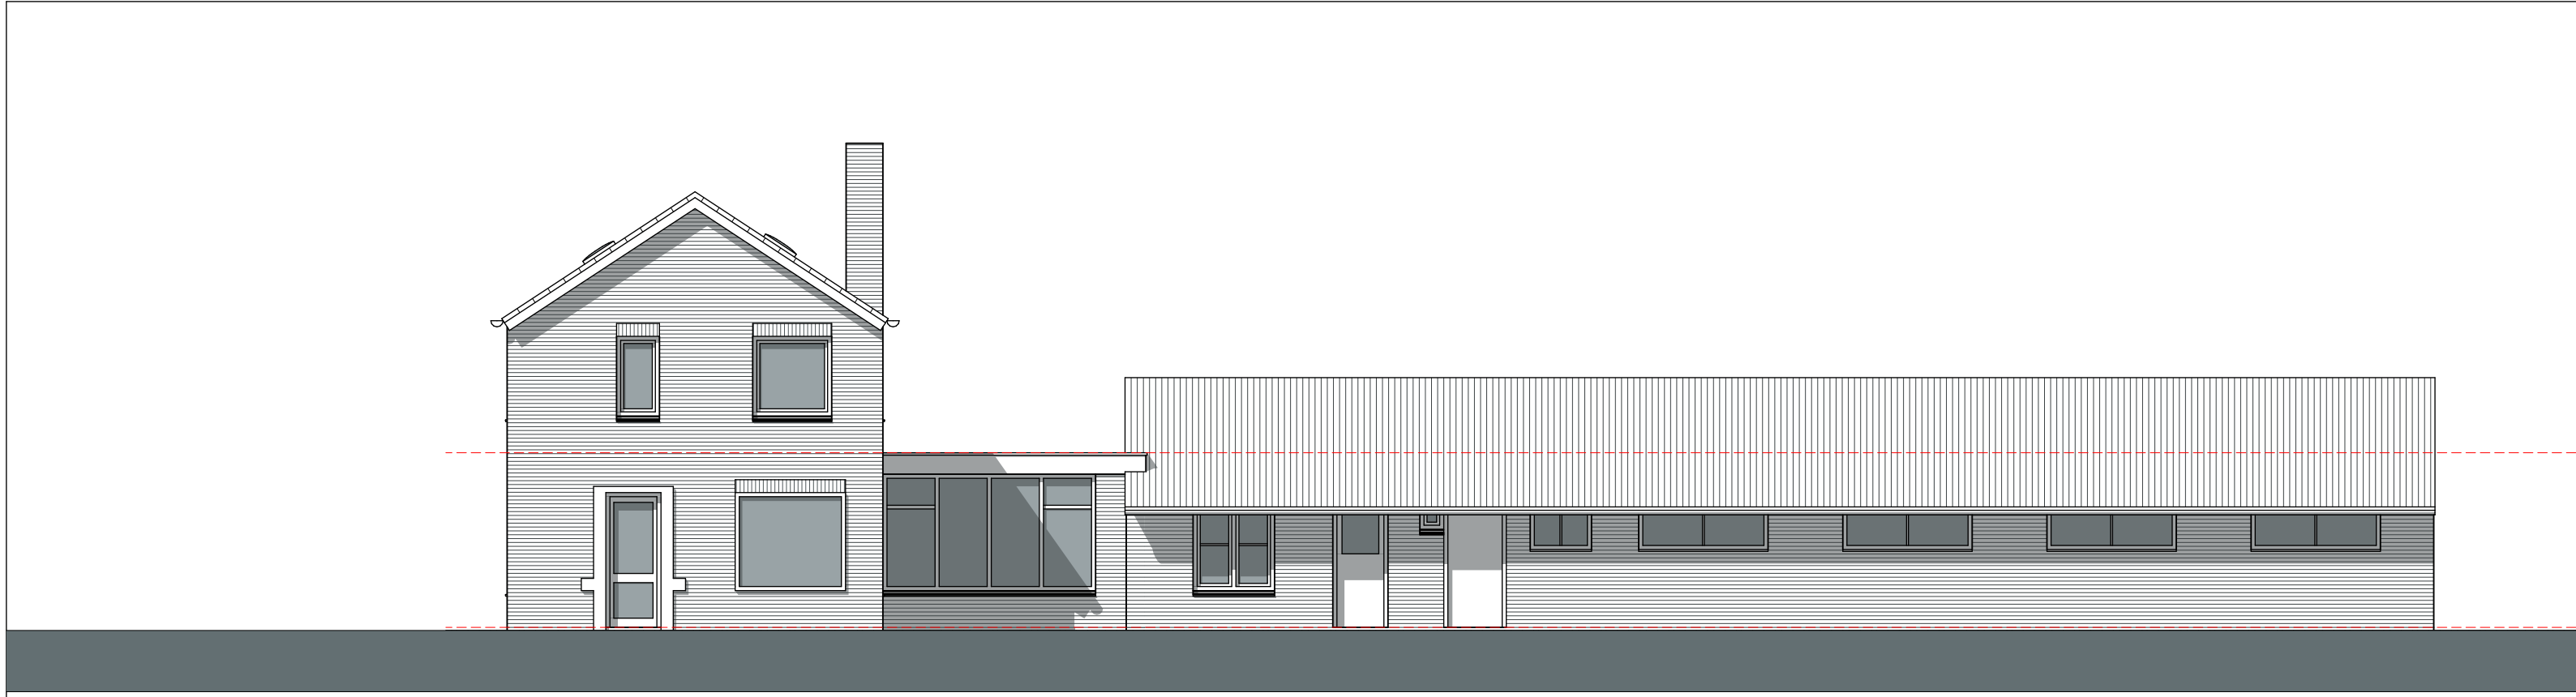


voorgevel

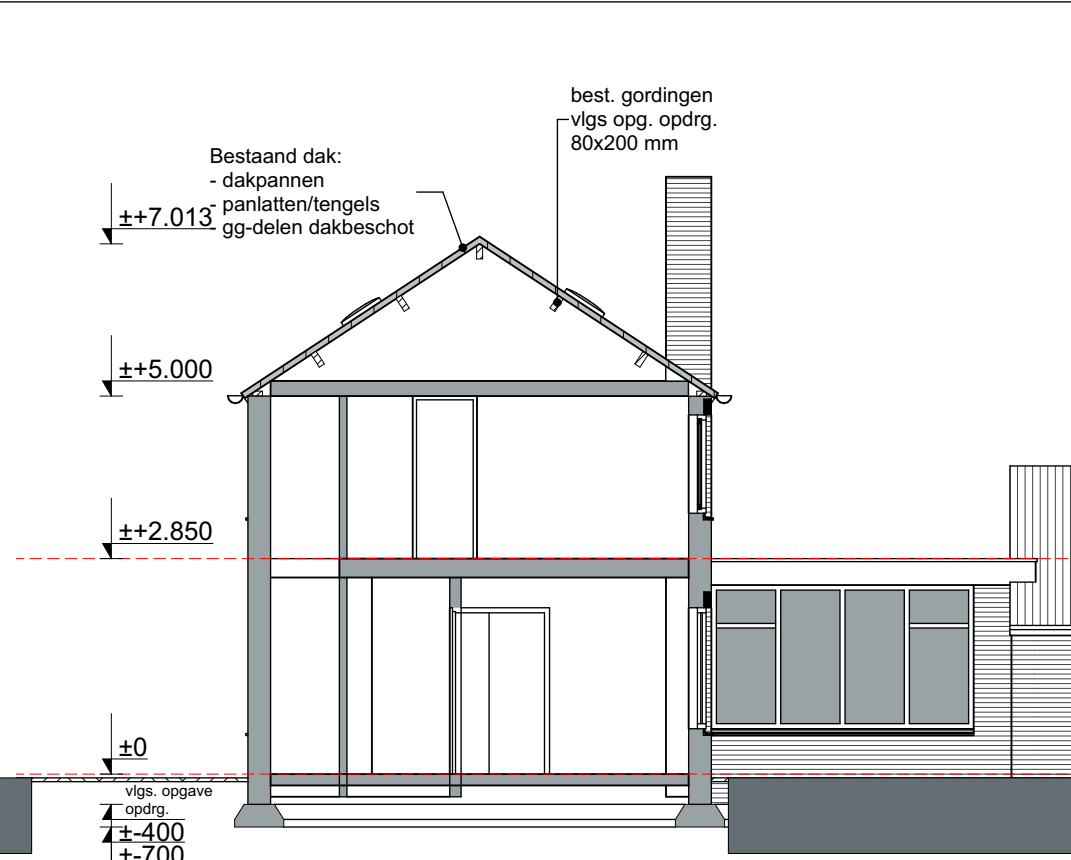


doorsnede A-A

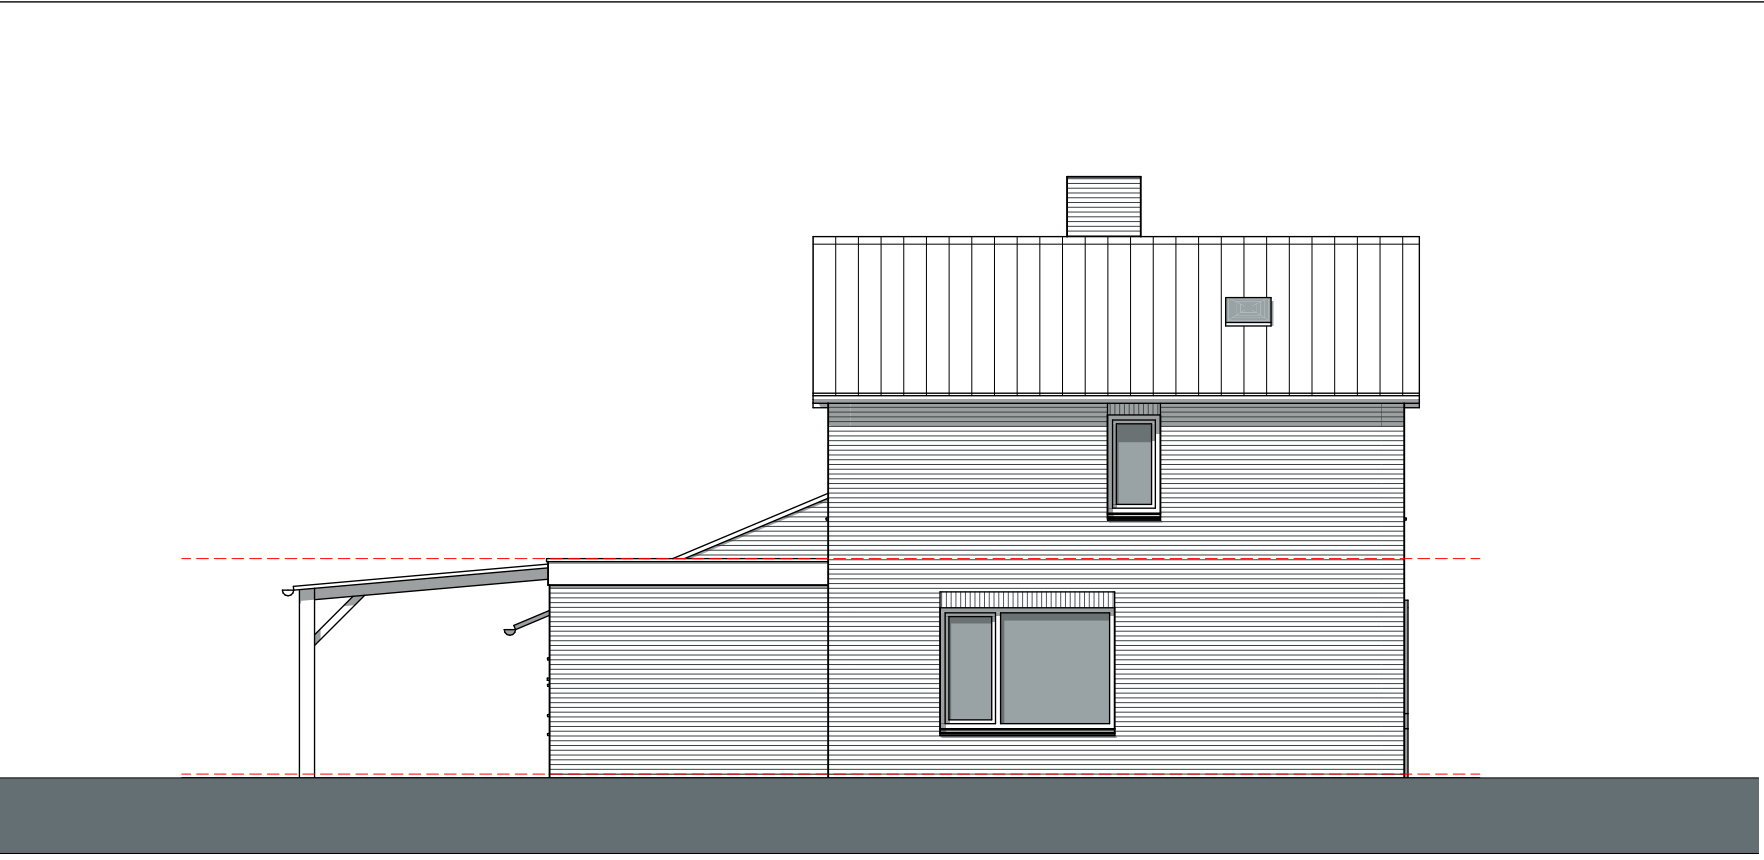


linker zijgevel

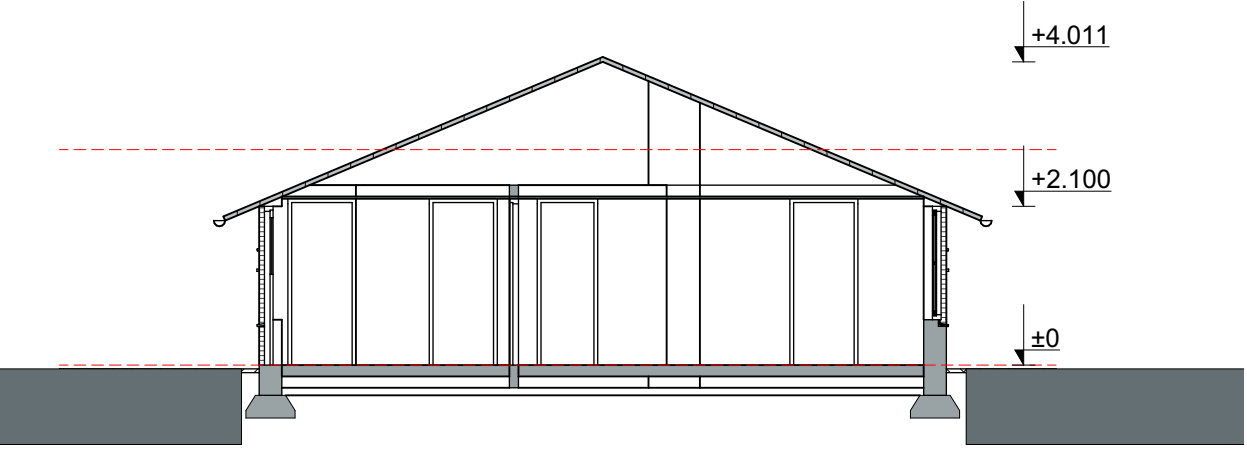


doorsnede B-B

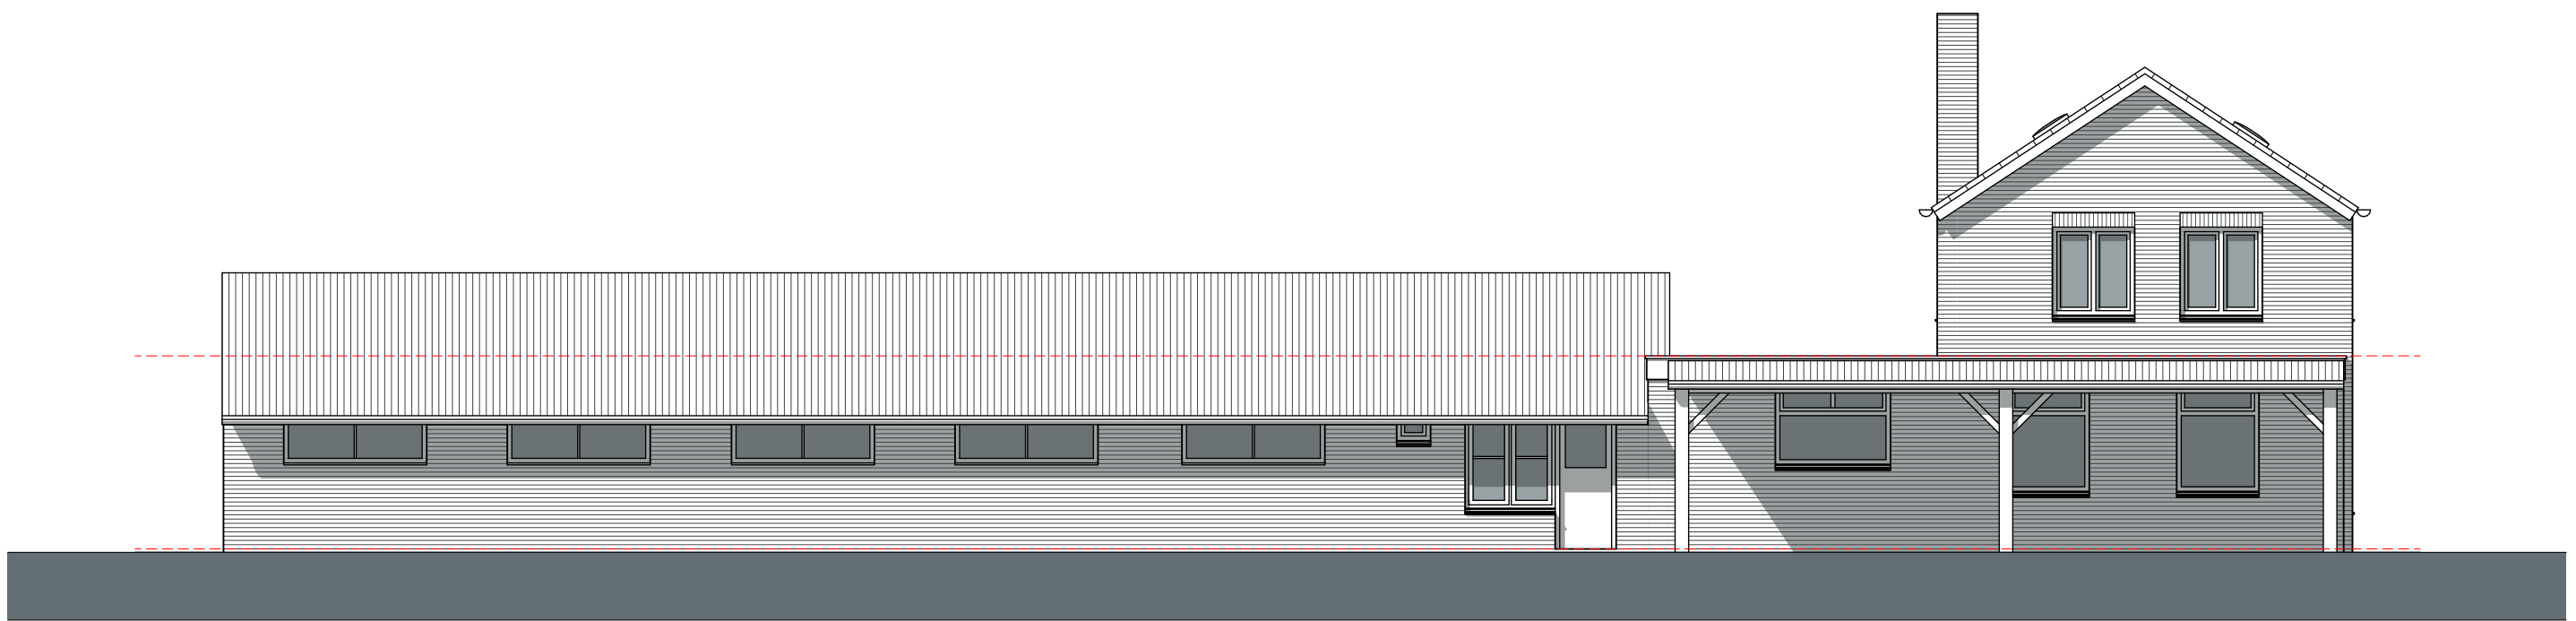


achtergevel

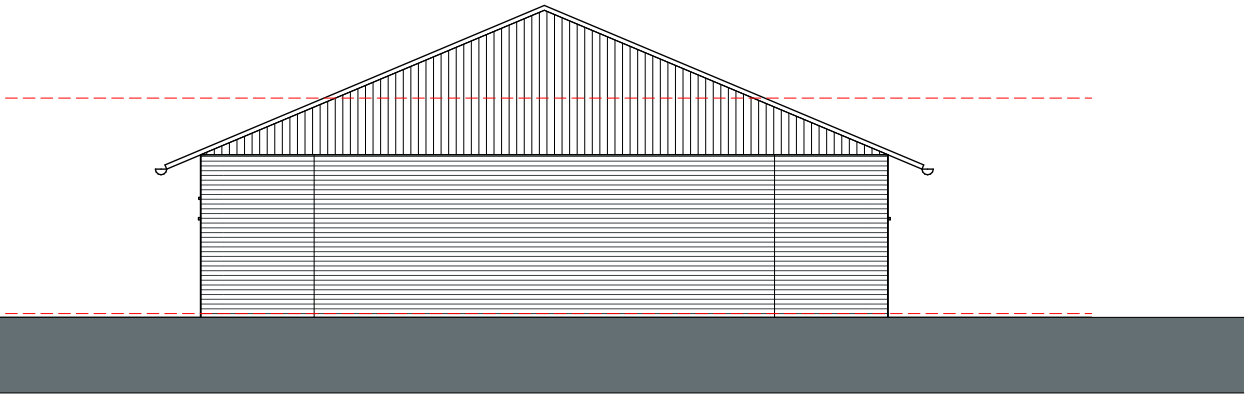

rechter zijgevel

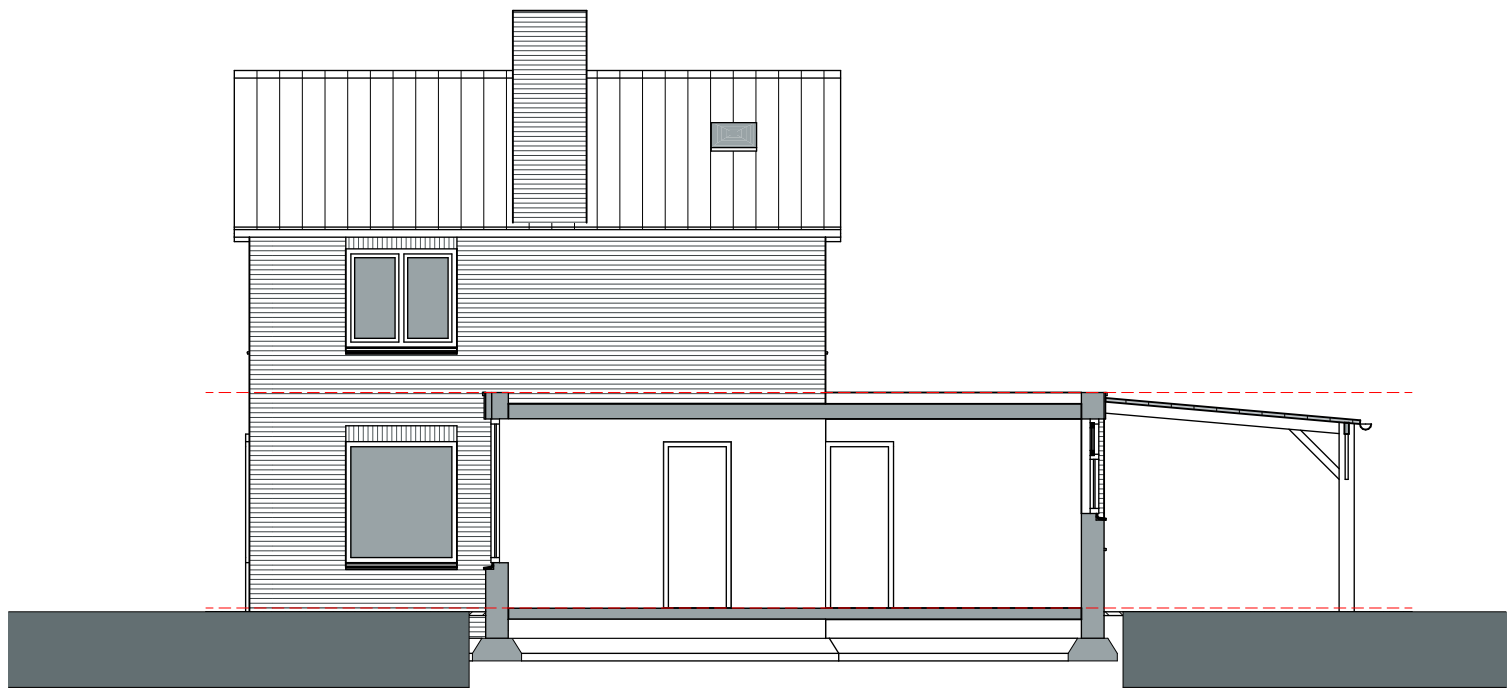



doorsnede C-C
rechter zijgevel woning

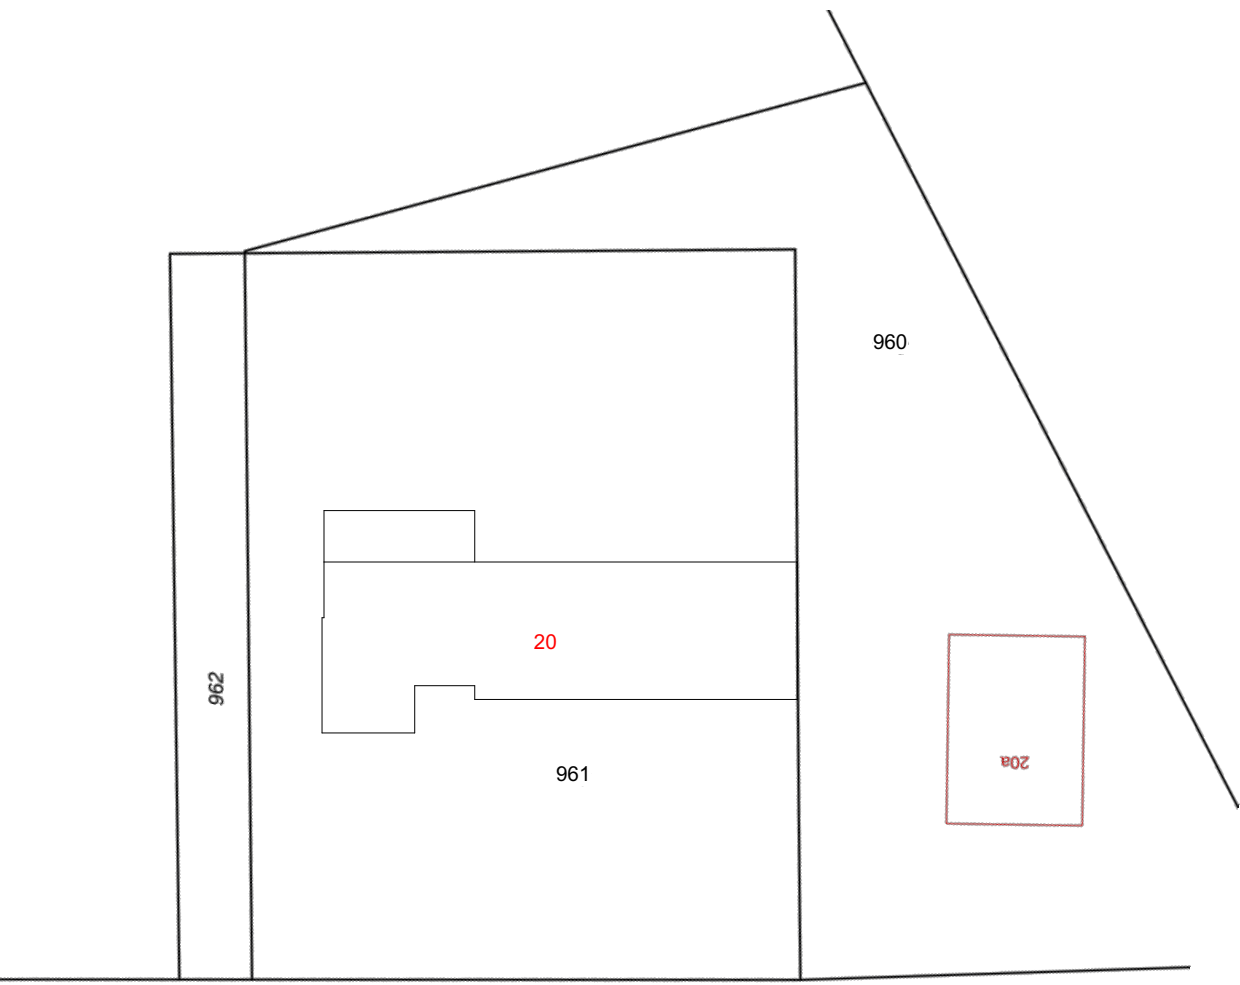

Eikenlaan

Situatie : gemeente Deurne
Sectie : T nr. 961
Schaal : 1 : 500

Bestaande toestand

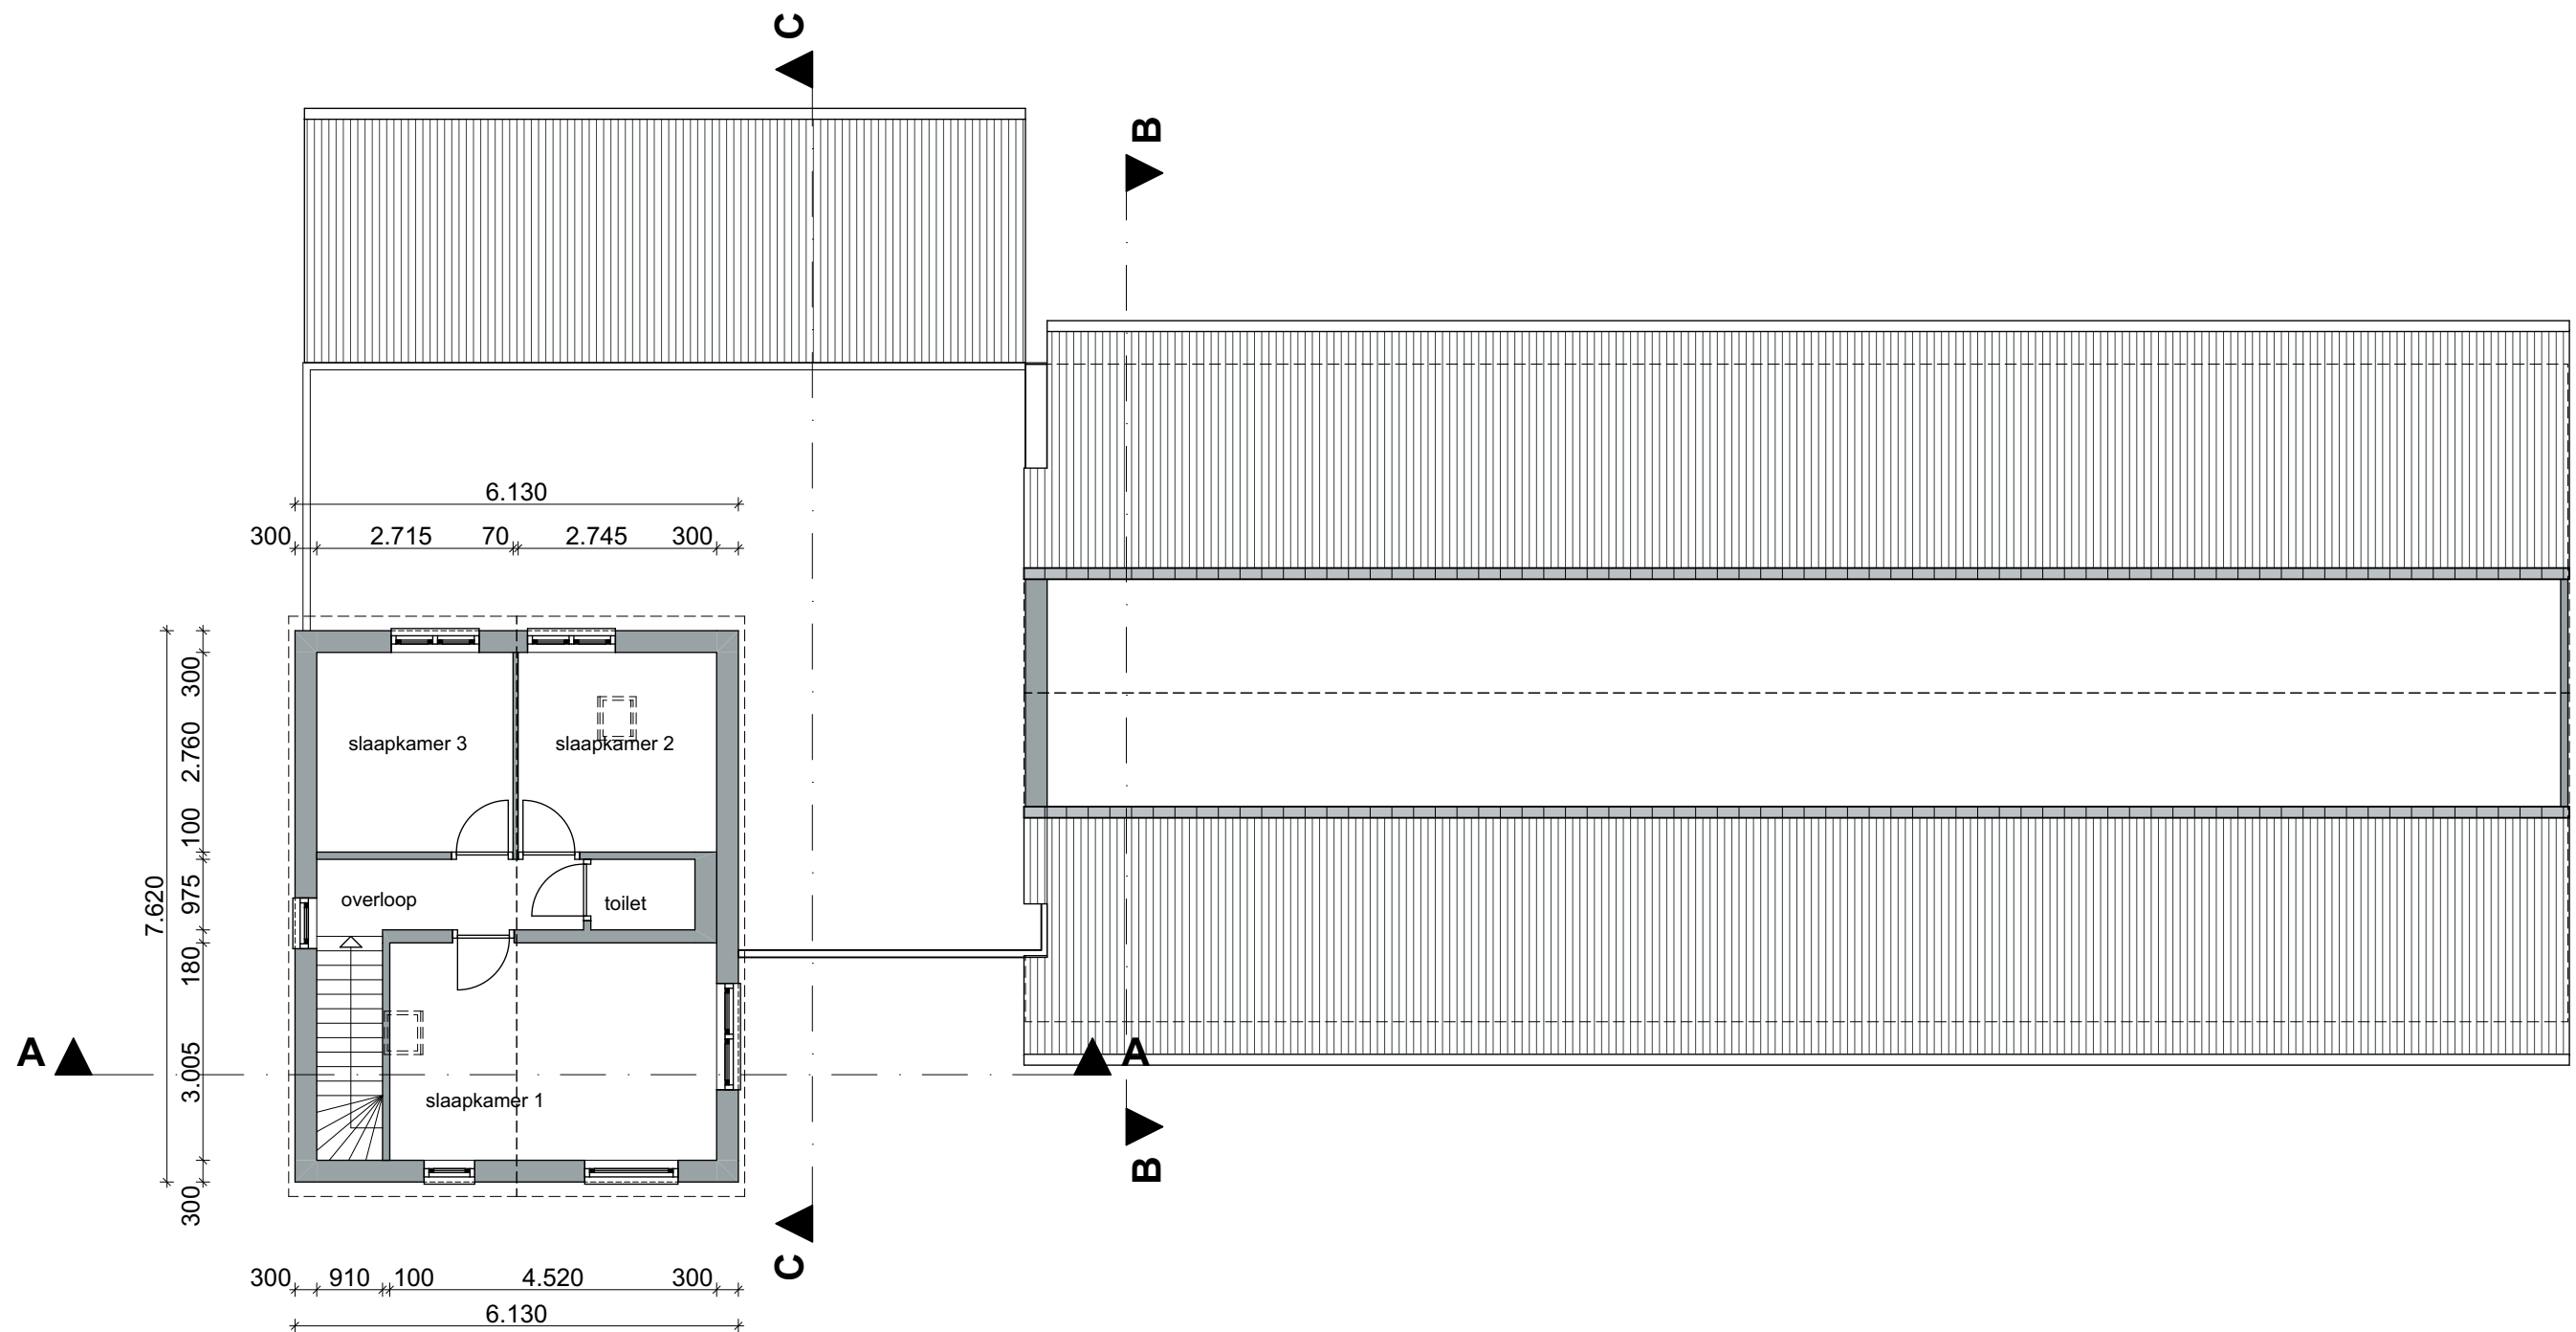 

1e verdieping



begane grond