


Linker kade Howabo, dwarsprofiel: 0+00-15+80

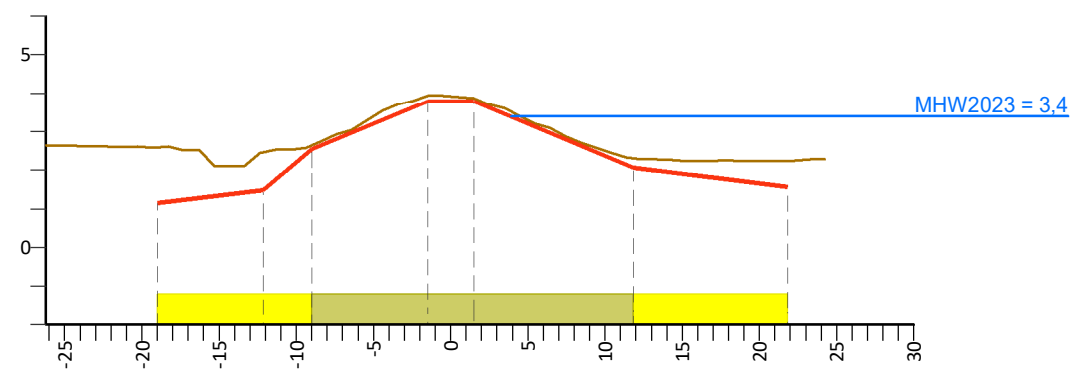

PvVR (mNAP)										
Afstand (m)										
AHN (mNAP)	2.65	2.59	2.48	2.65	3.95	3.87	2.32	2.25	2.30	
Afstand (m)	-26.2	-19	-12.2	-9	-1.5	1.5	11.8	21.8	24.2	
Legger (mNAP)		1.16	1.50	2.55	3.80	3.80	2.07	1.57		
Afstand (m)		-19	-12.2	-9	-1.5	1.5	11.8	21.8		

Legenda

- Profiel van vrije ruimte (PvVR)
- Beheerprofiel
- AHN (Algemeen Hoogtebestand Nederland, AHN3)
- Leggerprofiel
- Maatgevend Hoogwater 2023 (MWH mNAP)

- Profiel van vrije ruimte
- Waterkering
- Beschermszone A
- Buitenbeschermszone B

- Afrastering
- Bebouwing
- Bomenrij
- Haag
- Muur

- Wandconstructie
- Wandconstructie niet geheel weergegeven

Legger Waterkeringen


Linker kade Howabo, dwarsprofiel: 0+00-15+80

Gemaakt door:
Cluster DIB, O&M
Gemaakt op:
01-03-2021
Versie:
DB d.d. 16-03-2021

Schaal:
Lengteschaal 1:500
Hoogteschaal 1:200
Bladnummer:
1 van 1
Papierformaat:
A3



Linker kade Howabo, dwarsprofiel: 15+80-43+00

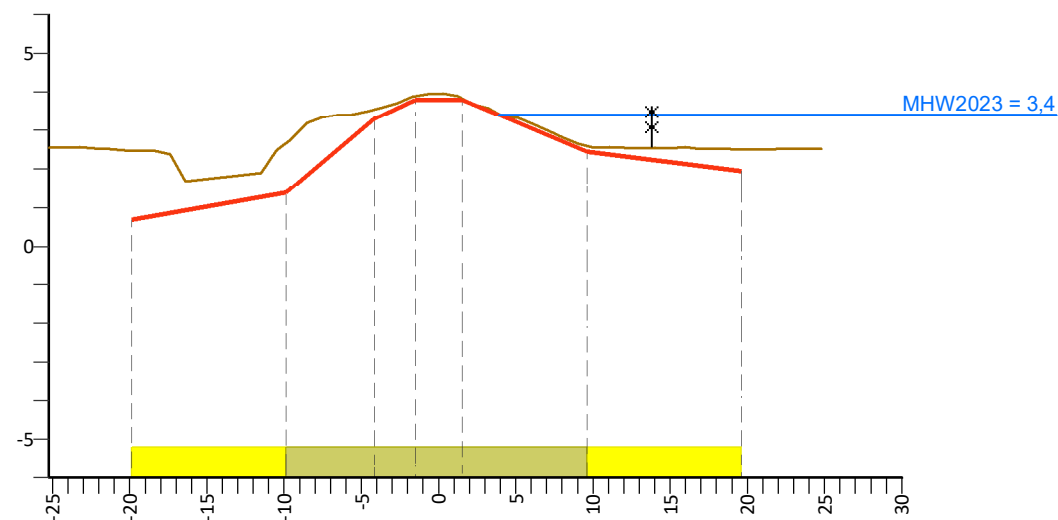

PvVR (mNAP)										
Afstand (m)										
AHN (mNAP)	2,56	2,48	2,67	3,55	3,89	3,84	2,60	2,52	2,53	
Afstand (m)	-25,2	-19,9	-9,9	-4,2	-1,5	1,5	9,6	19,6	24,8	
Legger (mNAP)										
Afstand (m)	-19,9	-9,9	-4,2	-1,5	1,5	9,6	19,6	24,8		

Legenda

- Profiel van vrije ruimte (PvVR)
- Beheerprofiel
- AHN (Algemeen Hoogtebestand Nederland, AHN3)
- Leggerprofiel
- Maatgevend Hoogwater 2023 (MWH mNAP)

-  Profiel van vrije ruimte
-  Waterkering
-  Beschermingszone A
-  Buitenbeschermingszone B

-  Afrastering
-  Bebouwing
-  Bomenrij
-  Haag
-  Muur

-  Wandconstructie
-  Wandconstructie niet geheel weergegeven

Legger Waterkeringen


Linker kade Howabo, dwarsprofiel: 15+80-43+00

Gemaakt door:
Cluster DIB, O&M
Gemaakt op:
01-03-2021
Versie:
DB d.d. 16-03-2021

Schaal:
Lengteschaal 1:500
Hoogteschaal 1:200
Bladnummer:
1 van 1
Papierformaat:
A3



Linker kade Howabo, dwarsprofiel: 43+00-55+30

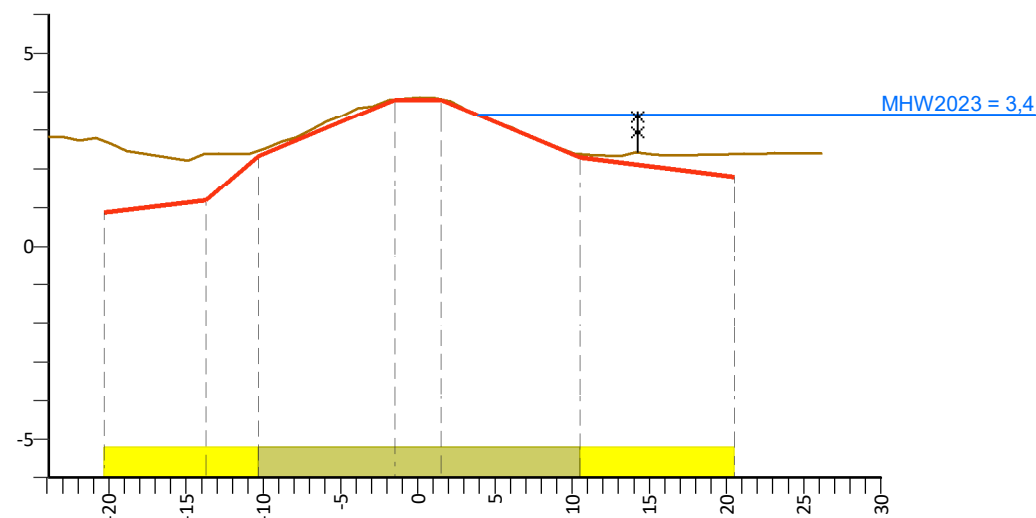

PvVR (mNAP)										
Afstand (m)										
AHN (mNAP)	2.84	2.72	2.39	2.48	3.82	3.82	2.39	2.39	2.40	
Afstand (m)	-23.9	-20.3	-13.7	-10.3	-1.5	1.5	10.5	20.5	26.1	
Legger (mNAP)	0.87	1.20	2.33	3.80	3.80	2.30	1.80			
Afstand (m)	-20.3	-13.7	-10.3	-1.5	1.5	10.5	20.5			

Legenda

- Profiel van vrije ruimte (PvVR)
- Beheerprofiel
- AHN (Algemeen Hoogtebestand Nederland, AHN3)
- Leggerprofiel
- Maatgevend Hoogwater 2023 (MWH mNAP)
- Profiel van vrije ruimte
- Waterkering
- Beschermszone A
- Buitenbeschermszone B
- Afrastering
- Bebouwing
- Bomenrij
- Haag
- Muur
- Wandconstructie
- Wandconstructie niet geheel weergegeven

Legger Waterkeringen


Linker kade Howabo, dwarsprofiel: 43+00-55+30

Gemaakt door:
Cluster DIB, O&M
Gemaakt op:
01-03-2021
Versie:
DB d.d. 16-03-2021

Schaal:
Lengteschaal 1:500
Hoogteschaal 1:200
Bladnummer:
1 van 1
Papierformaat:
A3



Linker kade Howabo, dwarsprofiel: 55+30-61+35

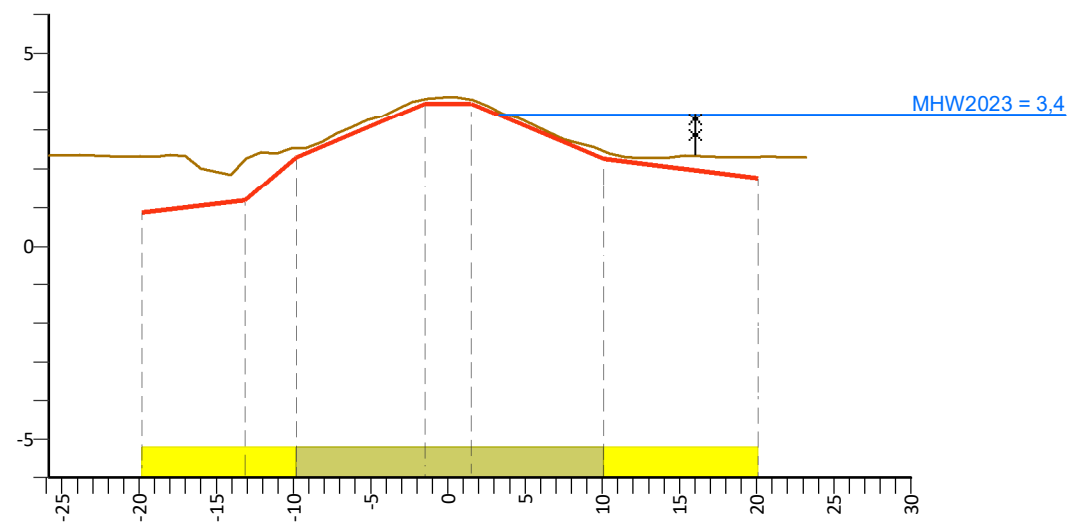

PvVR (mNAP)										
Afstand (m)										
AHN (mNAP)	2.35	2.34	2.25	2.54	3.82	3.81	2.46	2.31	2.31	
Afstand (m)	-25.8	-19.8	-13.2	-9.8	-1.5	1.5	10.1	20.1	23.2	
Legger (mNAP)		0.87	1.20	2.30	3.70	3.70	2.27	1.77		
Afstand (m)		-19.9	-13.2	-9.9	-1.5	1.5	10.1	20.1		

Legenda

- Profiel van vrije ruimte (PvVR)
- Beheerprofiel
- AHN (Algemeen Hoogtebestand Nederland, AHN3)
- Leggerprofiel
- Maatgevend Hoogwater 2023 (MWH mNAP)

- Profiel van vrije ruimte
- Waterkering
- Beschermingszone A
- Buitenbeschermingszone B

- Afrastering
- Bebouwing
- Bomenrij
- Haag
- Muur

- Wandconstructie
- Wandconstructie niet geheel weergegeven

Legger Waterkeringen


Linker kade Howabo, dwarsprofiel: 55+30-61+35

Gemaakt door:
Cluster DIB, O&M
Gemaakt op:
01-03-2021
Versie:
DB d.d. 16-03-2021

Schaal:
Lengteschaal 1:500
Hoogteschaal 1:200
Bladnummer:
1 van 1
Papierformaat:
A3



Linker kade Howabo, dwarsprofiel: 61+35-72+25

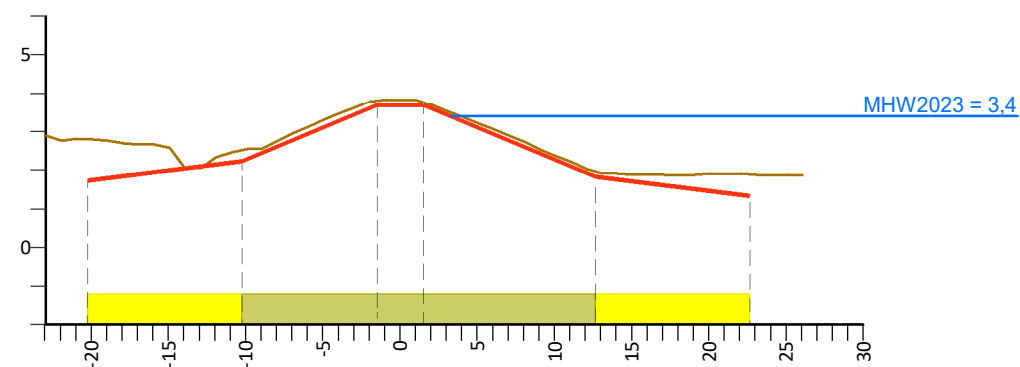

PvVR (mNAP)										
Afstand (m)										
AHN (mNAP)	2,90	2,81	2,53	3,83	3,78	1,97	1,91	1,88		
Afstand (m)	-22,9	-20,3	-10,3	-1,5	1,5	12,6	22,6	26,1		
Legger (mNAP)	1,74	2,24	3,70	3,70	1,84	1,34				
Afstand (m)	-20,3	-10,3	-1,5	1,5	12,6	22,6				

Legenda

- Profiel van vrije ruimte (PvVR)
- Beheerprofiel
- AHN (Algemeen Hoogtebestand Nederland, AHN3)
- Leggerprofiel
- Maatgevend Hoogwater 2023 (MWH mNAP)

- Profiel van vrije ruimte
- Waterkering
- Beschermszone A
- Buitenbeschermszone B

- Afrastering
- Bebouwing
- Bomenrij
- Haag
- Muur

- Wandconstructie
- Wandconstructie niet geheel weergegeven

Legger Waterkeringen


Linker kade Howabo, dwarsprofiel: 61+35-72+25

Gemaakt door:
Cluster DIB, O&M
Gemaakt op:
01-03-2021
Versie:
DB d.d. 16-03-2021

Schaal:
Lengteschaal 1:500
Hoogteschaal 1:200
Bladnummer:
1 van 1
Papierformaat:
A3



Linker kade Howabo, dwarsprofiel: 61+35-72+26

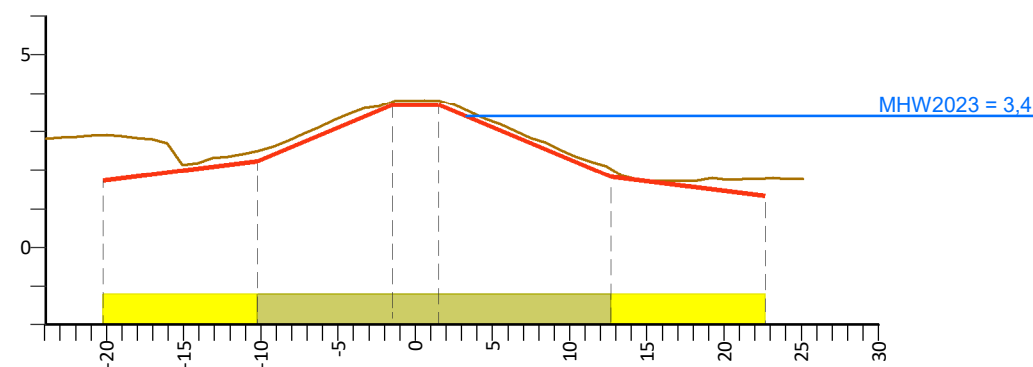

PvVR (mNAP)										
Afstand (m)										
AHN (mNAP)	2,81	2,91	2,50	3,79	3,82	2,04	1,79	1,78		
Afstand (m)	-23,9	-20,3	-10,3	-1,5	1,5	12,6	22,6	25,1		
Legger (mNAP)	1,74	2,24	3,70	3,70	1,84	1,34				
Afstand (m)	-20,3	-10,3	-1,5	1,5	12,6	22,6				

Legenda

- Profiel van vrije ruimte (PvVR)
- Beheerprofiel
- AHN (Algemeen Hoogtebestand Nederland, AHN3)
- Leggerprofiel
- Maatgevend Hoogwater 2023 (MWH mNAP)
- Profiel van vrije ruimte
- Waterkering
- Beschermszone A
- Buitenbeschermszone B
- Afrastering
- Bebouwing
- Bomenrij
- Haag
- Muur
- Wandconstructie
- Wandconstructie niet geheel weergegeven

Legger Waterkeringen



Linker kade Howabo, dwarsprofiel: 61+35-72+26

Gemaakt door:
Cluster DIB, O&M
Gemaakt op:
01-03-2021
Versie:
DB d.d. 16-03-2021

Schaal:
Lengteschaal 1:500
Hoogteschaal 1:200
Bladnummer:
1 van 1
Papierformaat:
A3



Rechter kade Groote Wetering, dwarsprofiel: 0+00-1+25

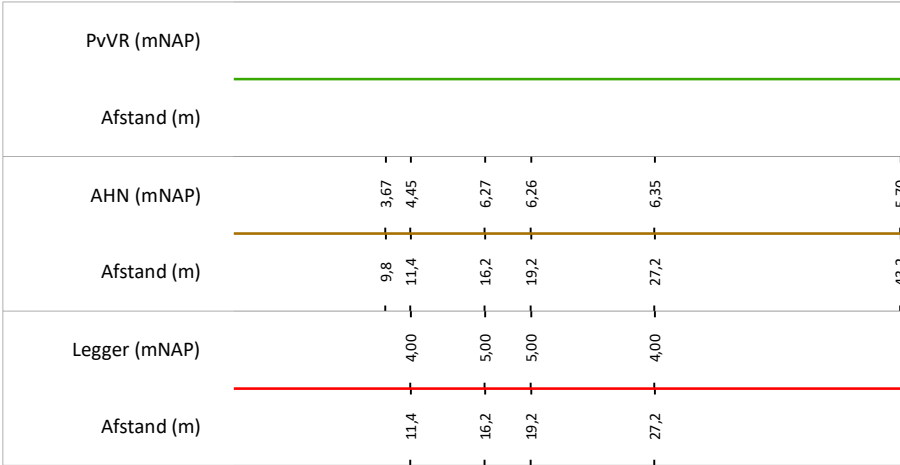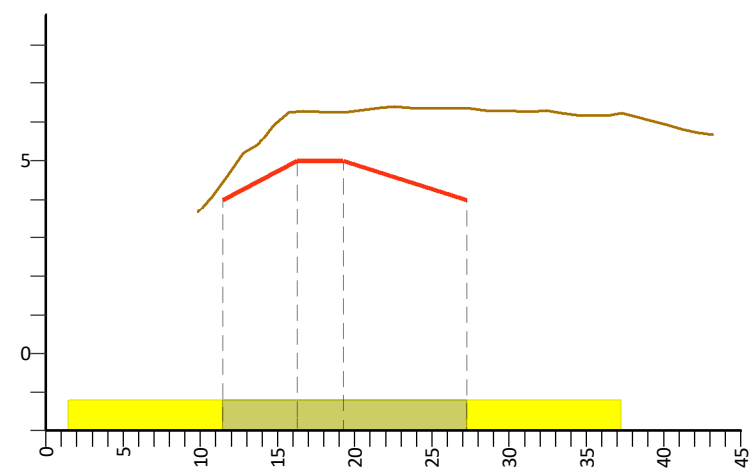

Legenda

- Profiel van vrije ruimte (PvVR)
- Beheerprofiel
- AHN (Algemeen Hoogtebestand Nederland, AHN3)
- Leggerprofiel
- Maatgevend Hoogwater 2023 (MWH mNAP)
- Profiel van vrije ruimte
- Waterkering
- Beschermingszone A
- Buitenbeschermingszone B
- Afrastering
- Bebouwing
- Bomenrij
- Haag
- Muur
- Wandconstructie
- Wandconstructie niet geheel weergegeven

Legger Waterkeringen


Rechter kade Groote Wetering, dwarsprofiel: 0+00-1+25

Gemaakt door:
Cluster DIB, O&M
Gemaakt op:
01-03-2021
Versie:
DB d.d. 16-03-2021

Schaal:
Lengteschaal 1:500
Hoogteschaal 1:200
Bladnummer:
1 van 1
Papierformaat:
A3



Rechter kade Howabo, dwarsprofiel: 0+00-18+50

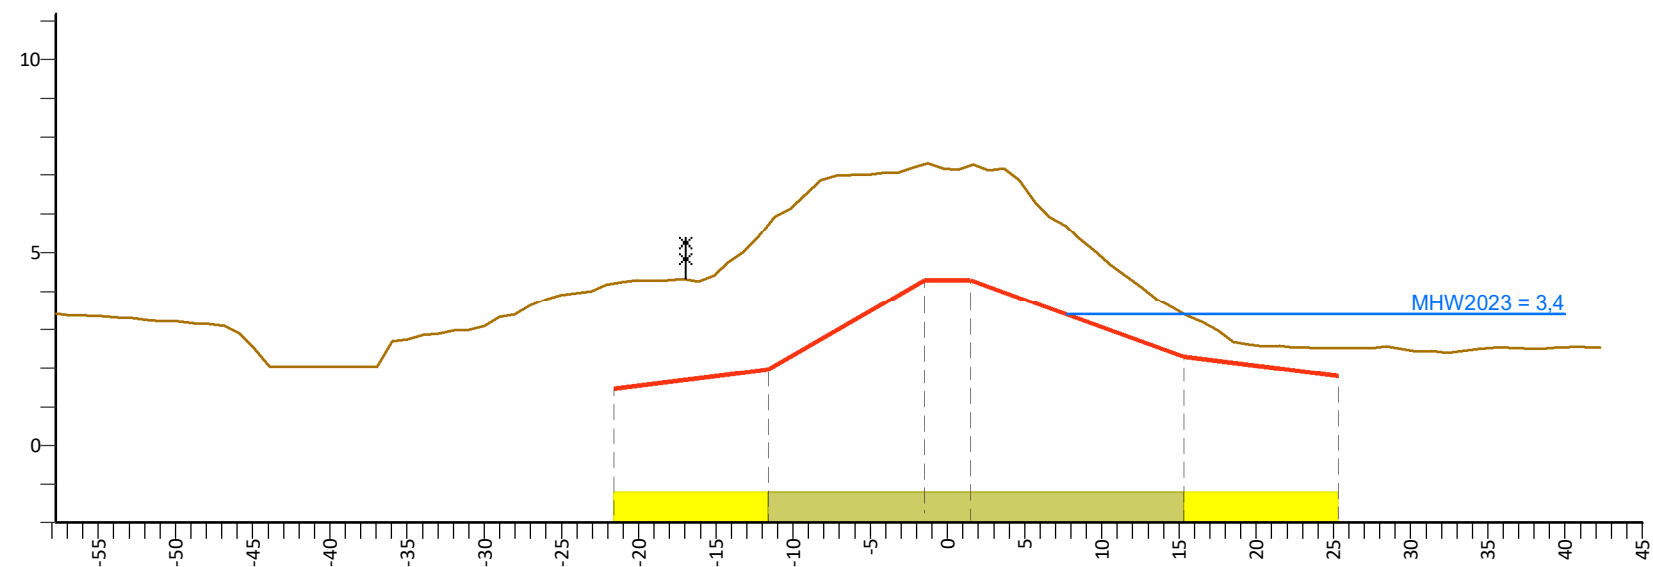

PvVR (mNAP)										
Afstand (m)										
AHN (mNAP)	3.43	4.21	5.72	7.28	7.24	3.42	2.53	2.53		
Afstand (m)	-57.7	-21.6	-11.6	-1.5	1.5	15.3	25.3	42.3		
Legger (mNAP)		1.48	1.98	4.30	4.30	2.30	1.80			
Afstand (m)		-21.6	-11.6	-1.5	1.5	15.3	25.3			

Legenda

- Profiel van vrije ruimte (PvVR)
- Beheerprofiel
- AHN (Algemeen Hoogtebestand Nederland, AHN3)
- Leggerprofiel
- Maatgevend Hoogwater 2023 (MWH mNAP)
- Profiel van vrije ruimte
- Waterkering
- Beschermingszone A
- Buitenbeschermingszone B
- Afrastering
- Bebouwing
- Bomenrij
- Haag
- Muur
- Wandconstructie
- Wandconstructie niet geheel weergegeven

Legger Waterkeringen


Rechter kade Howabo, dwarsprofiel: 0+00-18+50

Gemaakt door:
Cluster DIB, O&M
Gemaakt op:
01-03-2021
Versie:
DB d.d. 16-03-2021

Schaal:
Lengteschaal 1:500
Hoogteschaal 1:200
Bladnummer:
1 van 1
Papierformaat:
A3



Rechter kade Howabo, dwarsprofiel: 18+50-30+15

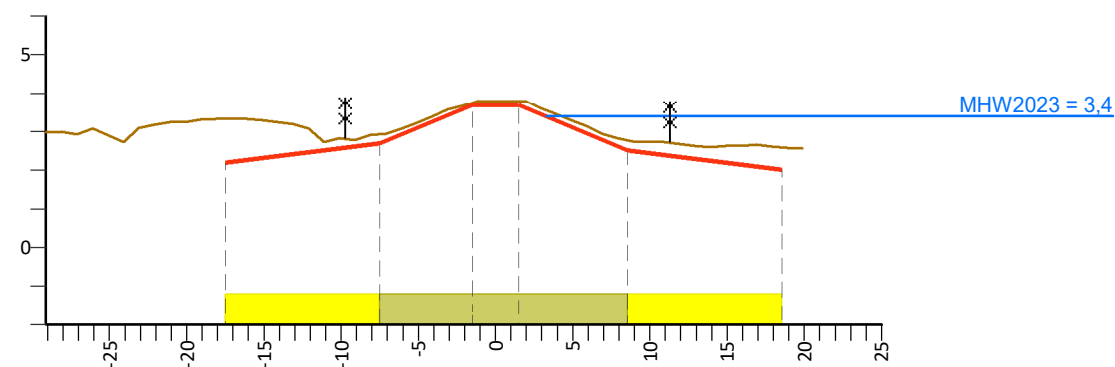

PvVR (mNAP)										
Afstand (m)										
AHN (mNAP)	2,99	3,34	2,94	3,76	3,81	2,78	2,60	2,58		
Afstand (m)	-29,1	-17,5	-7,5	-1,5	1,5	8,5	18,5	19,9		
Legger (mNAP)										
Afstand (m)		2,20	2,70	3,70	3,70	2,52	2,02			

Legenda

- Profiel van vrije ruimte (PvVR)

Beheerprofiel

AHN (Algemeen Hoogtebestand Nederland, AHN3)

Leggerprofiel

Maatgevend Hoogwater 2023 (MWH mNAP)
- Profiel van vrije ruimte

Waterkering

Beschermingszone A

Buitenbeschermingszone B
- Afrastering

Bebouwing

Bomenrij

Haag

Muur
- Wandconstructie

Wandconstructie niet geheel weergegeven

Legger Waterkeringen


Rechter kade Howabo, dwarsprofiel: 18+50-30+15

Gemaakt door:
Cluster DIB, O&M
Gemaakt op:
01-03-2021
Versie:
DB d.d. 16-03-2021

Schaal:
Lengteschaal 1:500
Hoogteschaal 1:200
Bladnummer:
1 van 1
Papierformaat:
A3



Rechter kade Howabo, dwarsprofiel: 30+15-38+70

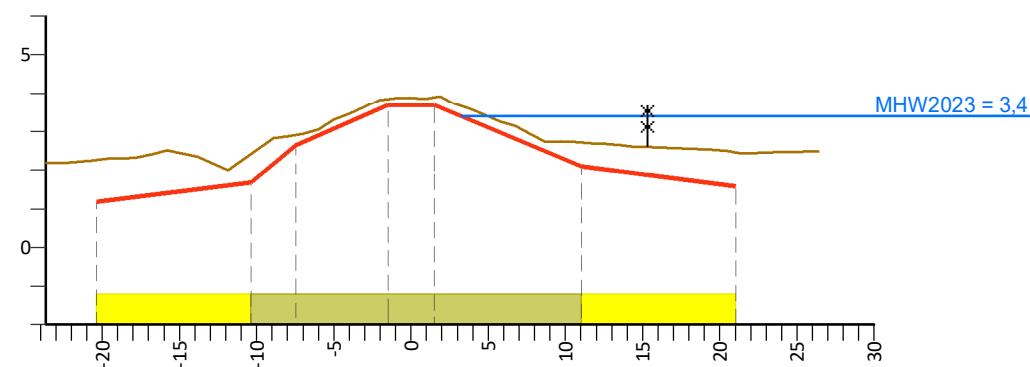

PvVR (mNAP)										
Afstand (m)										
AHN (mNAP)	2,20	2,27	2,43	2,92	3,86	3,91	2,72	2,46	2,49	
Afstand (m)	-23,6	-20,4	-10,4	-7,5	-1,5	1,5	11	21	26,4	
Legger (mNAP)	1,20	1,70	2,65	3,70	3,70	2,10	1,60			
Afstand (m)	-20,4	-10,4	-7,5	-1,5	1,5	11	21			

Legenda

- Profiel van vrije ruimte (PvVR)
- Beheerprofiel
- AHN (Algemeen Hoogtebestand Nederland, AHN3)
- Leggerprofiel
- Maatgevend Hoogwater 2023 (MWH mNAP)

- Profiel van vrije ruimte
- Waterkering
- Beschermingszone A
- Buitenbeschermingszone B

- Afrastering
- Bebouwing
- Bomenrij
- Haag
- Muur

- Wandconstructie
- Wandconstructie niet geheel weergegeven

Legger Waterkeringen


Rechter kade Howabo, dwarsprofiel: 30+15-38+70

Gemaakt door:
Cluster DIB, O&M
Gemaakt op:
01-03-2021
Versie:
DB d.d. 16-03-2021

Schaal:
Lengteschaal 1:500
Hoogteschaal 1:200
Bladnummer:
1 van 1
Papierformaat:
A3



Rechter kade Howabo, dwarsprofiel: 38+60-45+35

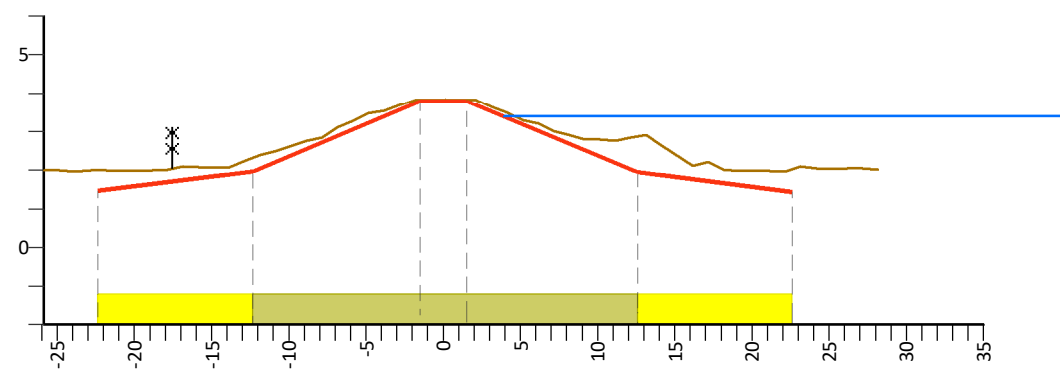

PvVR (mNAP)										
Afstand (m)										
AHN (mNAP)	2,00	2,00	2,33	3,84	3,83	2,88	2,03	2,02		
Afstand (m)	-25,9	-22,4	-12,4	-1,5	1,5	12,6	22,6	28,1		
Legger (mNAP)										
Afstand (m)	-22,4	-12,4	-1,5	1,5	12,6	22,6				

Legenda

- Profiel van vrije ruimte (PvVR)
- Beheerprofiel
- AHN (Algemeen Hoogtebestand Nederland, AHN3)
- Leggerprofiel
- Maatgevend Hoogwater 2023 (MWH mNAP)

- Profiel van vrije ruimte
- Waterkering
- Beschermingszone A
- Buitenbeschermingszone B

- Afrastering
- Bebouwing
- Bomenrij
- Haag
- Muur

- Wandconstructie
- Wandconstructie niet geheel weergegeven

Legger Waterkeringen


Rechter kade Howabo, dwarsprofiel: 38+60-45+35

Gemaakt door:
Cluster DIB, O&M
Gemaakt op:
01-03-2021
Versie:
DB d.d. 16-03-2021

Schaal:
Lengteschaal 1:500
Hoogteschaal 1:200
Bladnummer:
1 van 1
Papierformaat:
A3



Rechter kade Howabo, dwarsprofiel: 38+70-45+40

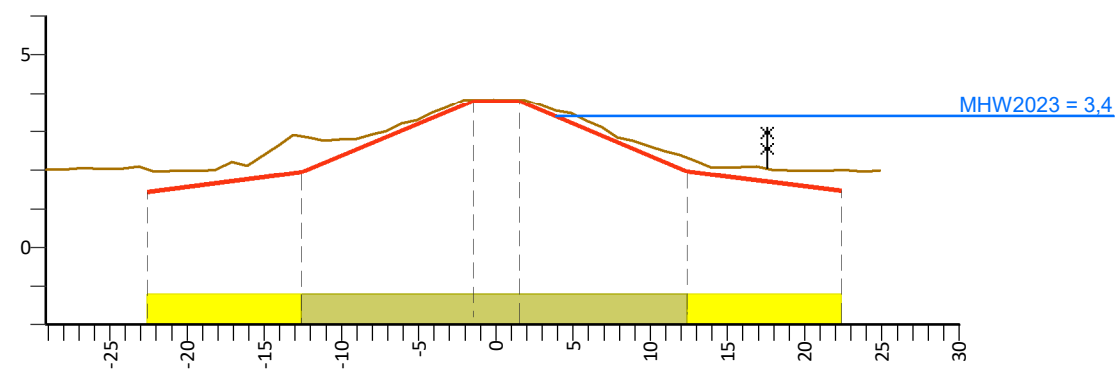

PvVR (mNAP)										
Afstand (m)										
AHN (mNAP)	2,03	2,03	2,88	3,83	3,84	2,33	2,00	2,00		
Afstand (m)	-29,1	-22,6	-12,6	-1,5	1,5	12,4	22,4	24,9		
Legger (mNAP)										
Afstand (m)		-22,6	-12,6	-1,5	1,5	12,4	22,4			

Legenda

- Profiel van vrije ruimte (PvVR)
- Beheerprofiel
- AHN (Algemeen Hoogtebestand Nederland, AHN3)
- Leggerprofiel
- Maatgevend Hoogwater 2023 (MWH mNAP)
- Profiel van vrije ruimte
- Waterkering
- Beschermingszone A
- Buitenbeschermingszone B
- Afrastering
- Bebouwing
- Bomenrij
- Haag
- Muur
- Wandconstructie
- Wandconstructie niet geheel weergegeven

Legger Waterkeringen


Rechter kade Howabo, dwarsprofiel: 38+70-45+40

Gemaakt door:
Cluster DIB, O&M
Gemaakt op:
01-03-2021
Versie:
DB d.d. 16-03-2021

Schaal:
Lengteschaal 1:500
Hoogteschaal 1:200
Bladnummer:
1 van 1
Papierformaat:
A3



Rechter kade Howabo, dwarsprofiel: 45+40-55+50

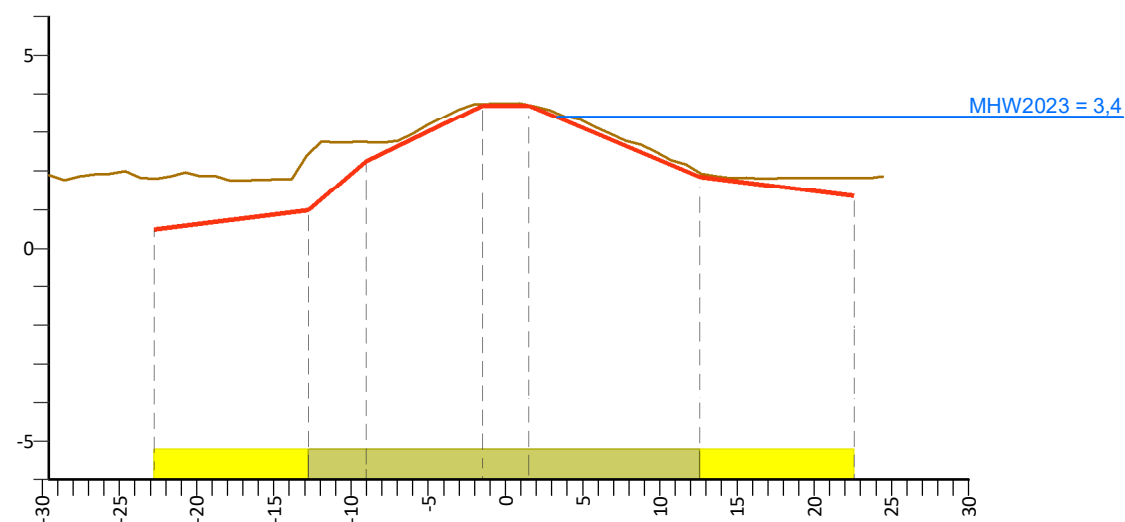

PvVR (mNAP)										
Afstand (m)										
AHN (mNAP)	1,90	1,81	2,45	2,75	3,74	3,72	1,97	1,83	1,87	
Afstand (m)	-29,6	-22,8	-12,8	-9	-1,5	1,5	12,6	22,6	24,5	
Legger (mNAP)		0,50	1,00	2,25	3,70	3,70	1,86	1,36		
Afstand (m)		-22,8	-12,8	-9	-1,5	1,5	12,6	22,6		

Legenda

- Profiel van vrije ruimte (PvVR)
- Beheerprofiel
- AHN (Algemeen Hoogtebestand Nederland, AHN3)
- Leggerprofiel
- Maatgevend Hoogwater 2023 (MWH mNAP)
- Profiel van vrije ruimte
- Waterkering
- Beschermingszone A
- Buitenbeschermingszone B
- Afrastering
- Bebouwing
- Bomenrij
- Haag
- Muur
- Wandconstructie
- Wandconstructie niet geheel weergegeven

Legger Waterkeringen

Rechter kade Howabo, dwarsprofiel: 45+40-55+50

Gemaakt door:
Cluster DIB, O&M
Gemaakt op:
01-03-2021
Versie:
DB d.d. 16-03-2021

Schaal:
Lengteschaal 1:500
Hoogteschaal 1:200
Bladnummer:
1 van 1
Papierformaat:
A3

