


Linker Diezedijk, dwarsprofiel: 0+00-0+50

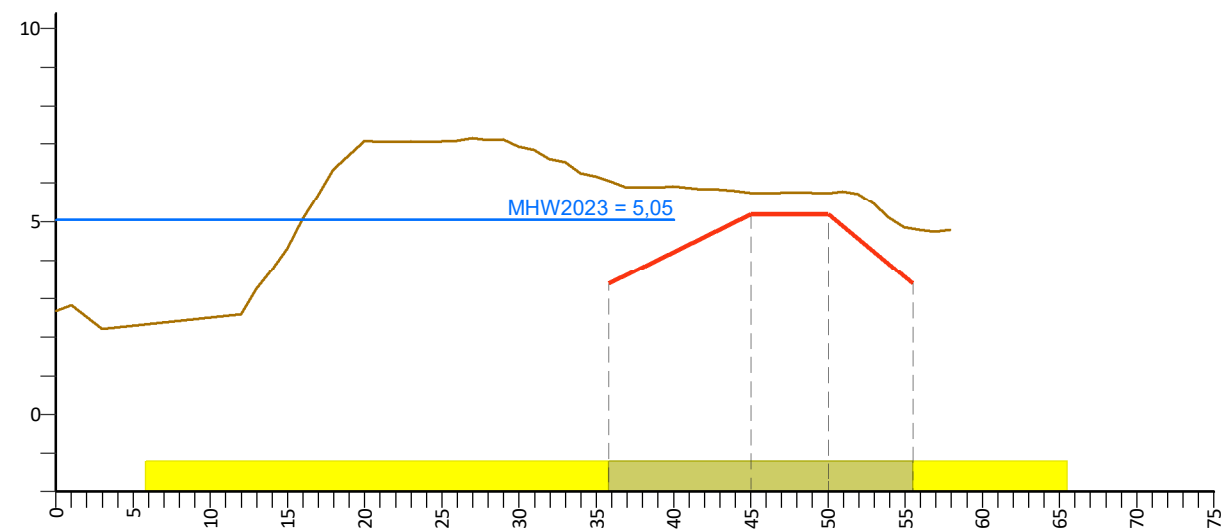

PvVR (mNAP)	
Afstand (m)	
AHN (mNAP)	2,68
Afstand (m)	0
Legger (mNAP)	
Afstand (m)	

	35,8	45	50	55,5	57,9
AHN (mNAP)	6,05	5,75	5,75	4,83	4,79
Afstand (m)	35,8	45	50	55,5	57,9
Legger (mNAP)	3,40	5,20	5,20	3,40	
Afstand (m)	35,8	45	50	55,5	

Legenda

- Profiel van vrije ruimte (PvVR)
- Beheerprofiel
- AHN (Algemeen Hoogtebestand Nederland, AHN3)
- Leggerprofiel
- Maatgevend Hoogwater 2023 (MWH mNAP)

- Profiel van vrije ruimte
- Waterkering
- Beschermingszone A
- Buitenbeschermingszone B

- Afrastering
- Bebouwing
- Bomenrij
- Haag
- Muur

- Wandconstructie
- Wandconstructie niet geheel weergegeven

Legger Waterkeringen


Linker Diezedijk, dwarsprofiel: 0+00-0+50

Gemaakt door:
Cluster DIB, O&M
Gemaakt op:
01-03-2021
Versie:
DB d.d. 16-03-2021

Schaal:
Lengteschaal 1:500
Hoogteschaal 1:200
Bladnummer:
1 van 1
Papierformaat:
A3



Linker Diezedijk, dwarsprofiel: 0+50-2+40

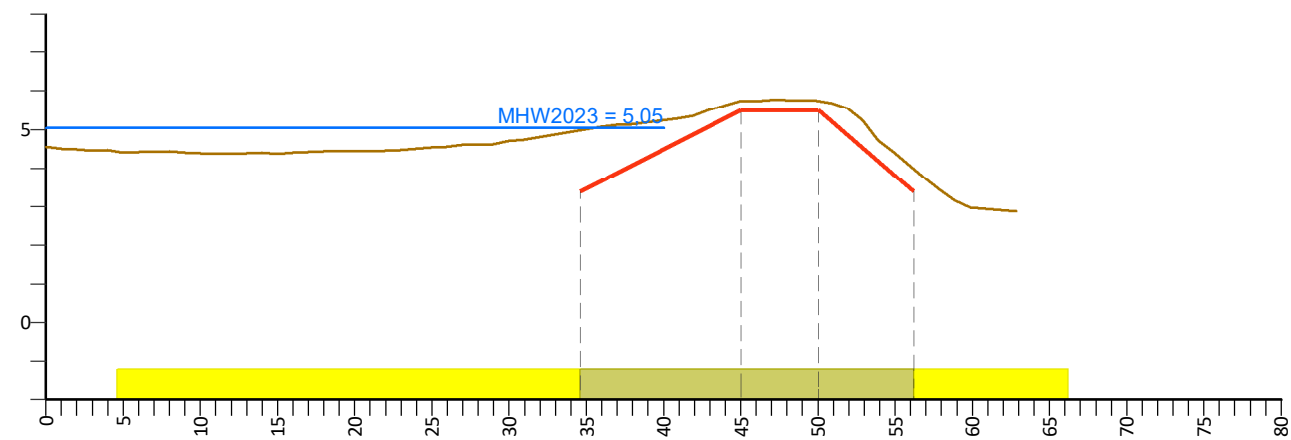

PvVR (mNAP)	
Afstand (m)	
AHN (mNAP)	4,56
Afstand (m)	0
Legger (mNAP)	
Afstand (m)	

	34,6	45	50	56,2	62,8
	3,40	5,50	5,50	3,40	
	34,6	45	50	56,2	

Legenda

- Profiel van vrije ruimte (PvVR)
- Beheerprofiel
- AHN (Algemeen Hoogtebestand Nederland, AHN3)
- Leggerprofiel
- Maatgevend Hoogwater 2023 (MWH mNAP)

- Profiel van vrije ruimte
- Waterkering
- Beschermszone A
- Buitenbeschermszone B

- Afrastering
- Bebouwing
- Bomenrij
- Haag
- Muur

- Wandconstructie
- Wandconstructie niet geheel weergegeven

Legger Waterkeringen


Linker Diezedijk, dwarsprofiel: 0+50-2+40

Gemaakt door:
Cluster DIB, O&M
Gemaakt op:
01-03-2021
Versie:
DB d.d. 16-03-2021

Schaal:
Lengteschaal 1:500
Hoogteschaal 1:200
Bladnummer:
1 van 1
Papierformaat:
A3



Linker Diezedijk, dwarsprofiel: 2+40-6+50

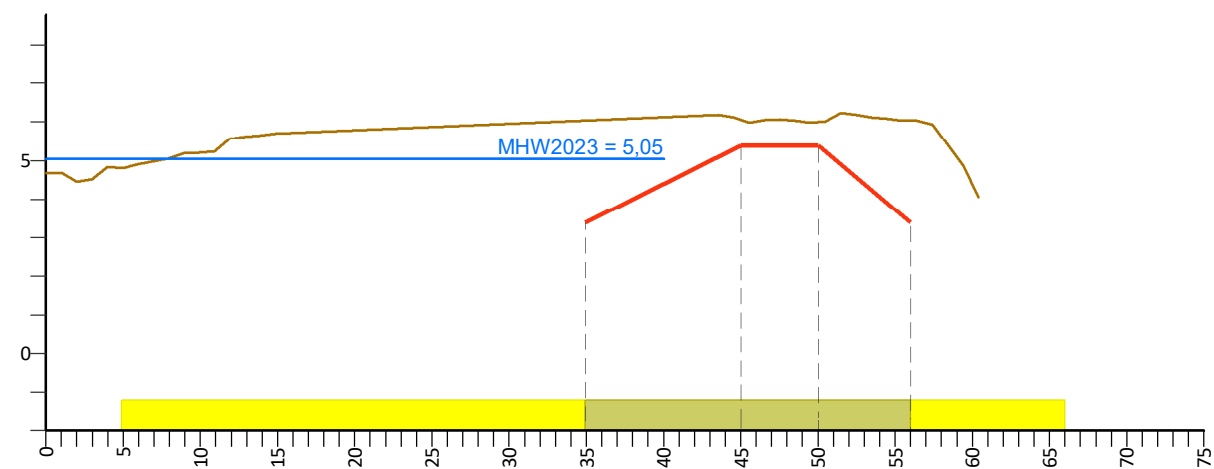

PvVR (mNAP)	
Afstand (m)	
AHN (mNAP)	4,68
Afstand (m)	0
Legger (mNAP)	
Afstand (m)	

	34,9	45	50	56	60,4
	3,40	5,40	5,40	3,40	
	34,9	45	50	56	

Legenda

- Profiel van vrije ruimte (PvVR)
- Beheerprofiel
- AHN (Algemeen Hoogtebestand Nederland, AHN3)
- Leggerprofiel
- Maatgevend Hoogwater 2023 (MWH mNAP)

- Profiel van vrije ruimte
- Waterkering
- Beschermszone A
- Buitenbeschermszone B

- Afrastering
- Bebouwing
- Bomenrij
- Haag
- Muur

- Wandconstructie
- Wandconstructie niet geheel weergegeven

Legger Waterkeringen


Linker Diezedijk, dwarsprofiel: 2+40-6+50

Gemaakt door:
Cluster DIB, O&M
Gemaakt op:
01-03-2021
Versie:
DB d.d. 16-03-2021

Schaal:
Lengteschaal 1:500
Hoogteschaal 1:200
Bladnummer:
1 van 1
Papierformaat:
A3



Linker Diezedijk, dwarsprofiel: 6+50-7+50

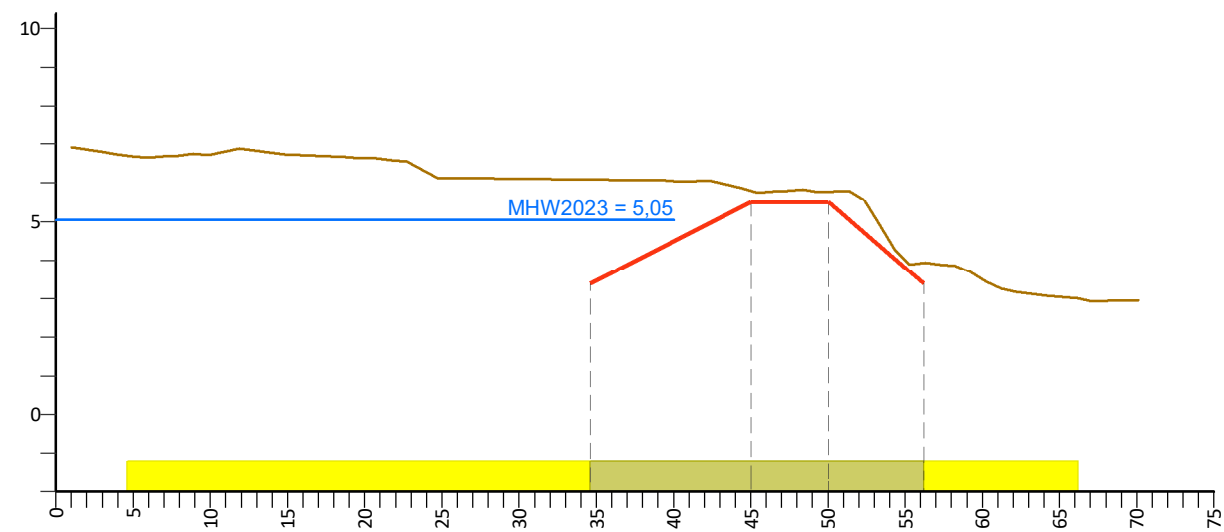

PvVR (mNAP)						
Afstand (m)						
AHN (mNAP)	6,92	6,10	5,81	5,79	3,95	2,96
Afstand (m)	1	34,6	45	50	56,2	70,1
Legger (mNAP)						
Afstand (m)						
		34,6	45	50	56,2	

Legenda

- Profiel van vrije ruimte (PvVR)
- Beheerprofiel
- AHN (Algemeen Hoogtebestand Nederland, AHN3)
- Leggerprofiel
- Maatgevend Hoogwater 2023 (MWH mNAP)

- Profiel van vrije ruimte
- Waterkering
- Beschermszone A
- Buitenbeschermszone B

- Afrastering
- Bebouwing
- Bomenrij
- Haag
- Muur

- Wandconstructie
- Wandconstructie niet geheel weergegeven

Legger Waterkeringen

Linker Diezedijk, dwarsprofiel: 6+50-7+50

Gemaakt door:
Cluster DIB, O&M
Gemaakt op:
01-03-2021
Versie:
DB d.d. 16-03-2021

Schaal:
Lengteschaal 1:500
Hoogteschaal 1:200
Bladnummer:
1 van 1
Papierformaat:
A3



Linker Diezedijk, dwarsprofiel: 7+50-8+20

PvVR (mNAP)							
Afstand (m)							
AHN (mNAP)	4.75		5.38	5.95	5.90	4.67	2.83
Afstand (m)	6.9		33.9	45	50	56.6	66.2
Legger (mNAP)			3.40	5.60	5.60	3.40	
Afstand (m)			33.9	45	50	56.6	

Legenda

	Profiel van vrije ruimte (PvVR)		Profiel van vrije ruimte		Afrastering		Wandconstructie
	Beheerprofiel		Waterkering		Bebouwing		Wandconstructie niet geheel weergegeven
	AHN (Algemeen Hoogtebestand Nederland, AHN3)		Beschermingszone A		Bomenrij		
	Leggerprofiel		Buitenbeschermingszone B		Haag		
	Maatgevend Hoogwater 2023 (MWH mNAP)				Muur		

— Maatgevend Hoogwater 2023 (MWH mNAP)

Buitenbeschermingszone B


§ Haag

	Wandconstructie
	Wandconstructie niet geheel weergegeven

Schaal:
Lengteschaal 1:500
Hoogteschaal 1:200
Bladnummer:
1 van 1
Papierformaat:
A3



Linker Diezedijk, dwarsprofiel: 8+20-9+05

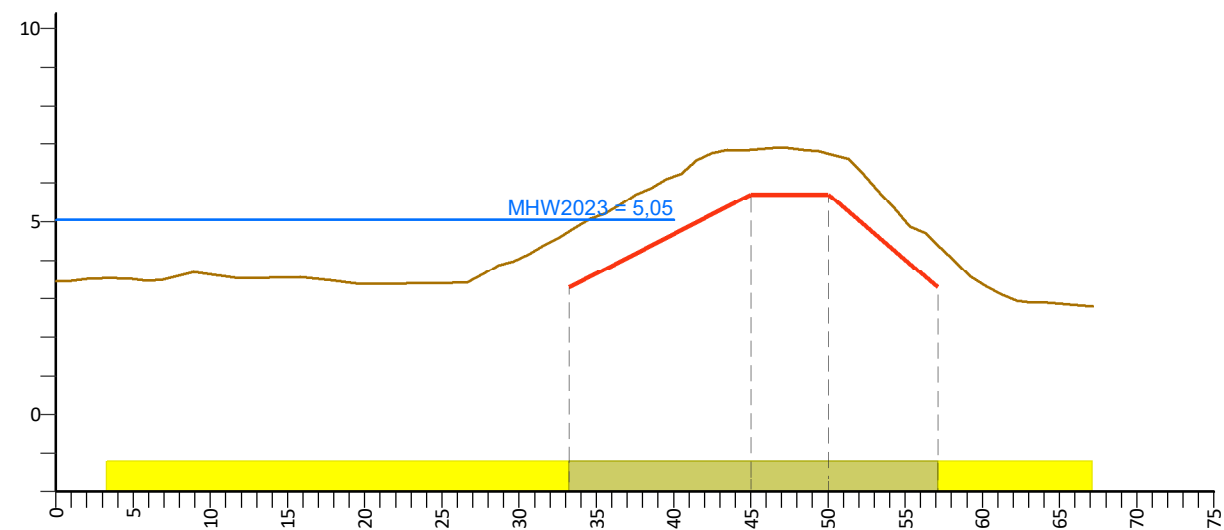

PvVR (mNAP)	
Afstand (m)	
AHN (mNAP)	3,45
Afstand (m)	0
Legger (mNAP)	3,30
Afstand (m)	33,2

Legenda

- Profiel van vrije ruimte (PvVR)
- Beheerprofiel
- AHN (Algemeen Hoogtebestand Nederland, AHN3)
- Leggerprofiel
- Maatgevend Hoogwater 2023 (MWH mNAP)

- Profiel van vrije ruimte
- Waterkering
- Beschermszone A
- Buitenbeschermszone B

- Afrastering
- Bebouwing
- Bomenrij
- Haag
- Muur

- Wandconstructie
- Wandconstructie niet geheel weergegeven

Legger Waterkeringen


Linker Diezedijk, dwarsprofiel: 8+20-9+05

Gemaakt door:
Cluster DIB, O&M
Gemaakt op:
01-03-2021
Versie:
DB d.d. 16-03-2021

Schaal:
Lengteschaal 1:500
Hoogteschaal 1:200
Bladnummer:
1 van 1
Papierformaat:
A3



Linker Diezedijk, dwarsprofiel: 9+05-10+00

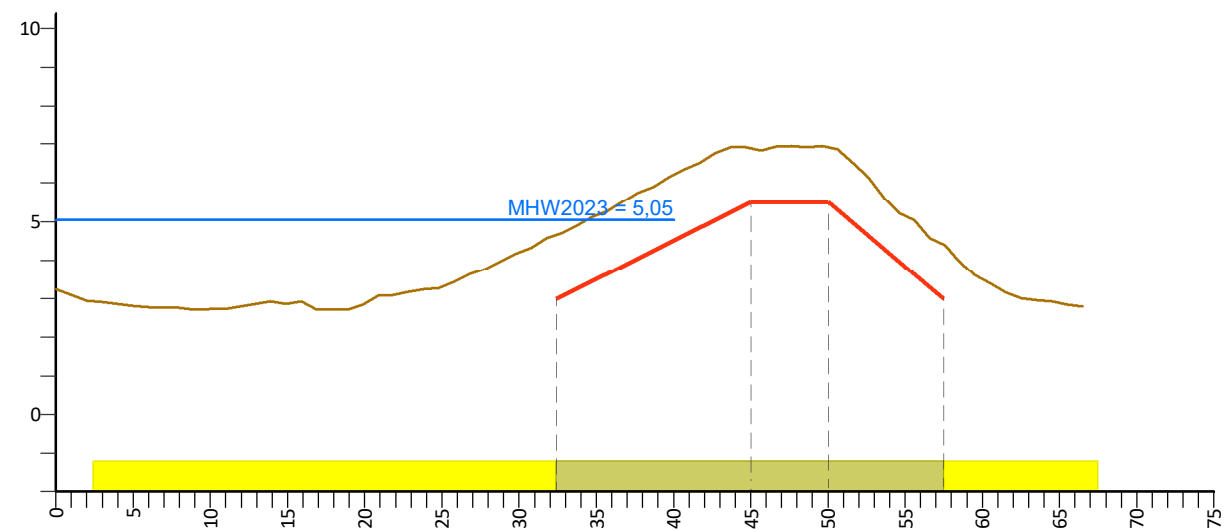

PvVR (mNAP)						
Afstand (m)						
AHN (mNAP)	3,25	4,66	6,89	6,92	4,40	2,81
Afstand (m)	0	32,4	45	50	57,5	66,5
Legger (mNAP)		3,00	5,50	5,50	3,00	
Afstand (m)		32,4	45	50	57,5	

Legenda

- Profiel van vrije ruimte (PvVR)
- Beheerprofiel
- AHN (Algemeen Hoogtebestand Nederland, AHN3)
- Leggerprofiel
- Maatgevend Hoogwater 2023 (MWH mNAP)
- Profiel van vrije ruimte
- Waterkering
- Beschermszone A
- Buitenbeschermszone B
- Afrastering
- Bebouwing
- Bomenrij
- Haag
- Muur
- Wandconstructie
- Wandconstructie niet geheel weergegeven

Legger Waterkeringen


Linker Diezedijk, dwarsprofiel: 9+05-10+00

Gemaakt door:
Cluster DIB, O&M
Gemaakt op:
01-03-2021
Versie:
DB d.d. 16-03-2021

Schaal:
Lengteschaal 1:500
Hoogteschaal 1:200
Bladnummer:
1 van 1
Papierformaat:
A3



Linker Diezedijk, dwarsprofiel: 10+00-21+45

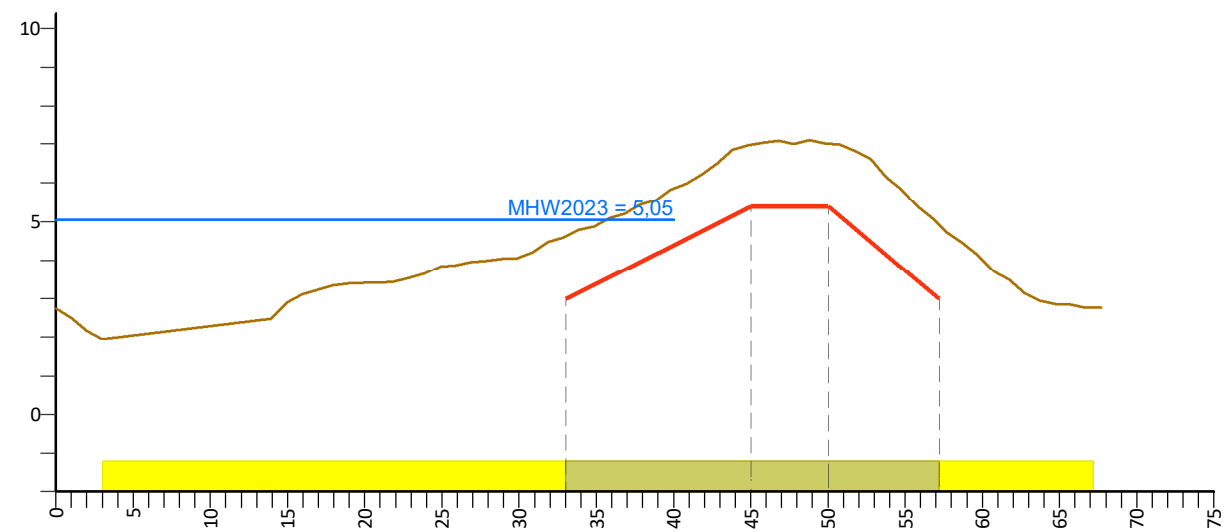

PvVR (mNAP)	
Afstand (m)	
AHN (mNAP)	2,75
Afstand (m)	0
Legger (mNAP)	
Afstand (m)	

	33	45	50	57,2	67,7
	4,63	6,98	7,00	4,91	2,77
	3,00	5,40	5,40	3,00	

Legenda

- Profiel van vrije ruimte (PvVR)
- Beheerprofiel
- AHN (Algemeen Hoogtebestand Nederland, AHN3)
- Leggerprofiel
- Maatgevend Hoogwater 2023 (MWH mNAP)

- Profiel van vrije ruimte
- Waterkering
- Beschermszone A
- Buitenbeschermszone B

- Afrastering
- Bebouwing
- Bomenrij
- Haag
- Muur

- Wandconstructie
- Wandconstructie niet geheel weergegeven

Legger Waterkeringen


Linker Diezedijk, dwarsprofiel: 10+00-21+45

Gemaakt door:
Cluster DIB, O&M
Gemaakt op:
01-03-2021
Versie:
DB d.d. 16-03-2021

Schaal:
Lengteschaal 1:500
Hoogteschaal 1:200
Bladnummer:
1 van 1
Papierformaat:
A3



Linker Kade Aa, dwarsprofiel: 0+00-8+75

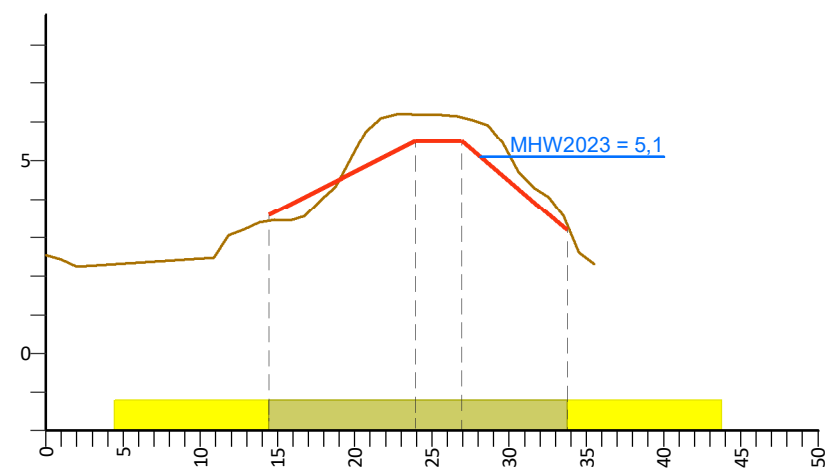

PvVR (mNAP)						
Afstand (m)						
AHN (mNAP)	2,56	3,44	6,20	6,12	3,36	2,32
Afstand (m)	0	14,4	23,9	26,9	33,7	35,5
Legger (mNAP)						
Afstand (m)		14,4	23,9	26,9	33,7	

Legenda

- Profiel van vrije ruimte (PvVR)
- Beheerprofiel
- AHN (Algemeen Hoogtebestand Nederland, AHN3)
- Leggerprofiel
- Maatgevend Hoogwater 2023 (MWH mNAP)
- Profiel van vrije ruimte
- Waterkering
- Beschermingszone A
- Buitenbeschermingszone B

- Afrastering
- Bebouwing
- Bomenrij
- Haag
- Muur
- Wandconstructie
- Wandconstructie niet geheel weergegeven

Legger Waterkeringen


Linker Kade Aa, dwarsprofiel: 0+00-8+75



Gemaakt door:
Cluster DIB, O&M
Gemaakt op:
01-03-2021
Versie:
DB d.d. 16-03-2021

Schaal:
Lengteschaal 1:500
Hoogteschaal 1:200
Bladnummer:
1 van 1
Papierformaat:
A3



Linker kade Aa, dwarsprofiel: 9+00-18+15

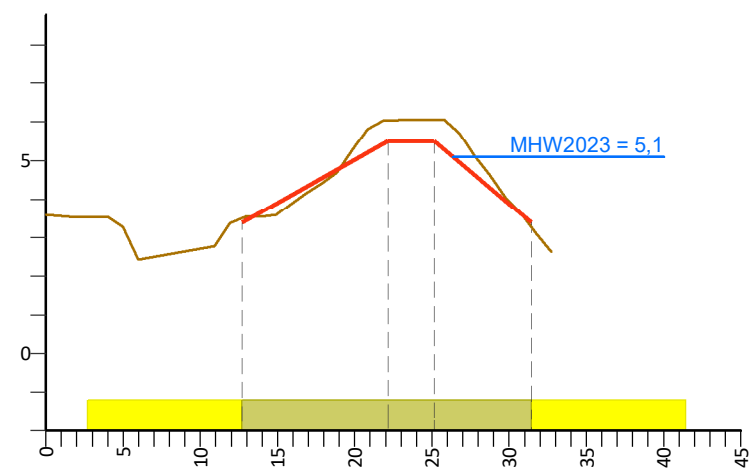

  PvVR (mNAP)						
Afstand (m)						
AHN (mNAP)	3,60	3,51	6,05	6,06	3,26	2,64
Afstand (m)	0	12,7	22,1	25,1	31,4	32,7
Legger (mNAP)						
Afstand (m)		12,7	22,1	25,1	31,4	

Legenda

- Profiel van vrije ruimte (PvVR)

Beheerprofiel

AHN (Algemeen Hoogtebestand Nederland, AHN3)

Leggerprofiel

Maatgevend Hoogwater 2023 (MWH mNAP)

Profiel van vrije ruimte

Waterkering

Beschermingszone A

Buitenbeschermingszone B

Afrastering

Bebouwing

Bomenrij


Haag

Muur

Wandconstructie

Wandconstructie niet geheel weergegeven
- Legger Waterkeringen
- Linker kade Aa, dwarsprofiel: 9+00-18+15
- Gemaakt door:
Cluster DIB, O&M
Gemaakt op:
01-03-2021
Versie:
DB d.d. 16-03-2021
- Schaal:
Lengteschaal 1:500
Hoogteschaal 1:200
Bladnummer:
1 van 1
Papierformaat:
A3
-

Linker kade Aa, dwarsprofiel: 18+15-18+15

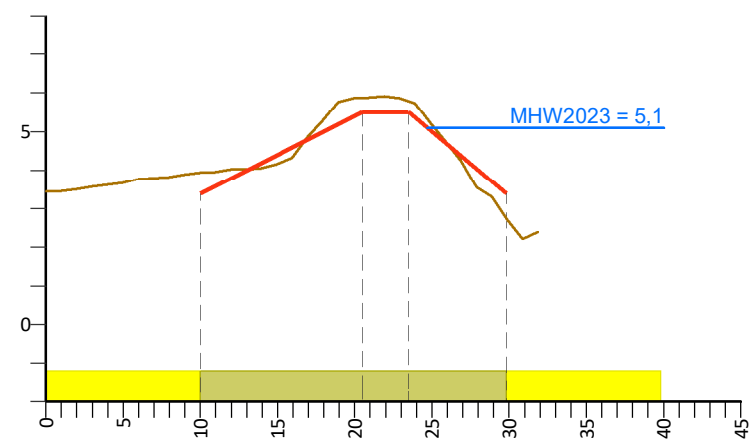

PvVR (mNAP)	
Afstand (m)	
AHN (mNAP)	3,45
Afstand (m)	0
Legger (mNAP)	3,40
Afstand (m)	10

Legenda

- Profiel van vrije ruimte (PvVR)
- Beheerprofiel
- AHN (Algemeen Hoogtebestand Nederland, AHN3)
- Leggerprofiel
- Maatgevend Hoogwater 2023 (MWH mNAP)

- Profiel van vrije ruimte
- Waterkering
- Beschermingszone A
- Buitenbeschermingszone B

- Afrastering
- Bebouwing
- Bomenrij
- Haag
- Muur

- Wandconstructie
- Wandconstructie niet geheel weergegeven

Legger Waterkeringen


Linker kade Aa, dwarsprofiel: 18+15-18+15

Gemaakt door:
Cluster DIB, O&M
Gemaakt op:
01-03-2021
Versie:
DB d.d. 16-03-2021

Schaal:
Lengteschaal 1:500
Hoogteschaal 1:200
Bladnummer:
1 van 1
Papierformaat:
A3



Linker kade Afleidingskanaal, dwarsprofiel: 0+00-11+30

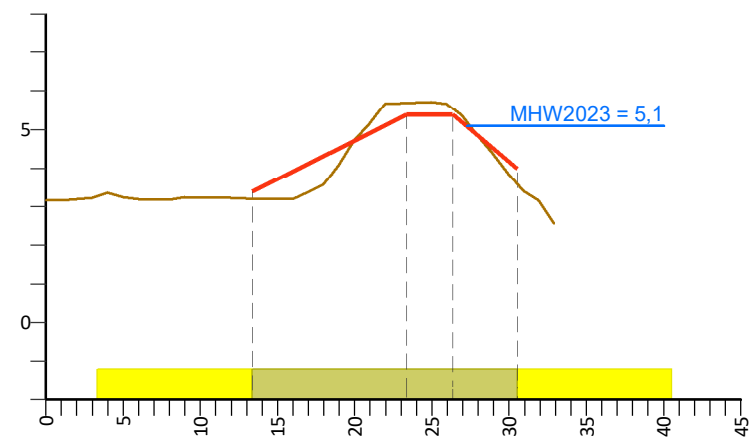

PvVR (mNAP)	
Afstand (m)	
AHN (mNAP)	3,17
Afstand (m)	0
Legger (mNAP)	3,40
Afstand (m)	13,3

Legenda

- Profiel van vrije ruimte (PvVR)
- Beheerprofiel
- AHN (Algemeen Hoogtebestand Nederland, AHN3)
- Leggerprofiel
- Maatgevend Hoogwater 2023 (MWH mNAP)

- Profiel van vrije ruimte
- Waterkering
- Beschermingszone A
- Buitenbeschermingszone B

- Afrastering
- Bebouwing
- Bomenrij
- Haag
- Muur

- Wandconstructie
- Wandconstructie niet geheel weergegeven

Legger Waterkeringen


Linker kade Afleidingskanaal, dwarsprofiel: 0+00-11+30

Gemaakt door:
Cluster DIB, O&M
Gemaakt op:
01-03-2021
Versie:
DB d.d. 16-03-2021

Schaal:
Lengteschaal 1:500
Hoogteschaal 1:200
Bladnummer:
1 van 1
Papierformaat:
A3



Linker kade Drongelens Kanaal, dwarsprofiel: 0+00-41+50

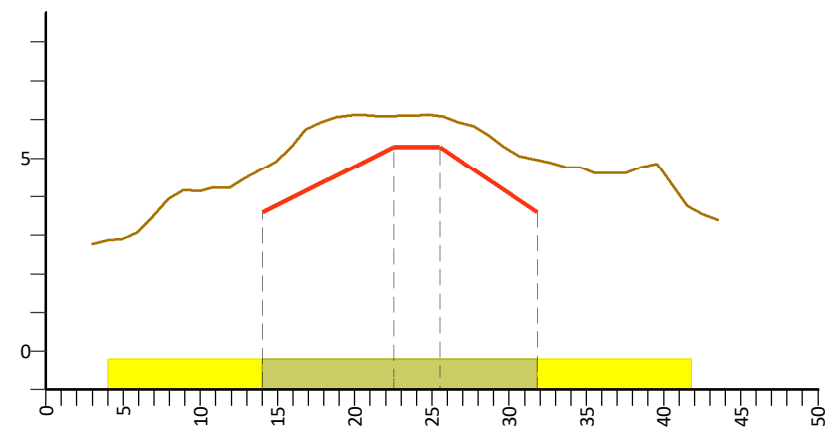

PvVR (mNAP)	
Afstand (m)	
AHN (mNAP)	2,78
Afstand (m)	3
Legger (mNAP)	3,60
Afstand (m)	14
	22,5
	25,5
	31,8
	43,5

Legenda

- Profiel van vrije ruimte (PvVR)
- Beheerprofiel
- AHN (Algemeen Hoogtebestand Nederland, AHN3)
- Leggerprofiel
- Maatgevend Hoogwater 2023 (MWH mNAP)

- Profiel van vrije ruimte
- Waterkering
- Beschermingszone A
- Buitenbeschermingszone B

- Afrastering
- Bebouwing
- Bomenrij
- Haag
- Muur

- Wandconstructie
- Wandconstructie niet geheel weergegeven

Legger Waterkeringen


Linker kade Drongelens Kanaal, dwarsprofiel: 0+00-41+50

Gemaakt door:
Cluster DIB, O&M
Gemaakt op:
01-03-2021
Versie:
DB d.d. 16-03-2021

Schaal:
Lengteschaal 1:500
Hoogteschaal 1:200
Bladnummer:
1 van 1
Papierformaat:
A3



Linker kade Drongelens Kanaal, dwarsprofiel: 41+50-69+60

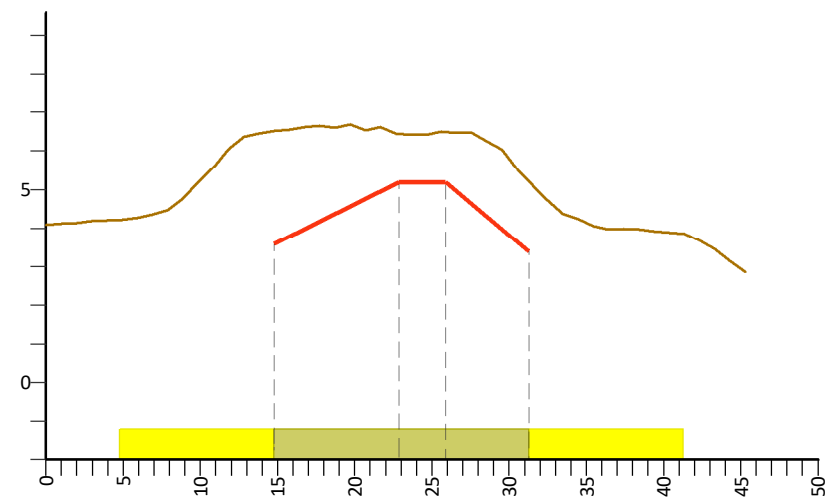

PvVR (mNAP)	
Afstand (m)	
AHN (mNAP)	4,10
Afstand (m)	0
Legger (mNAP)	3,60
Afstand (m)	14,8
	22,9
	25,9
	31,3
	45,3

Legenda

- Profiel van vrije ruimte (PvVR)
- Beheerprofiel
- AHN (Algemeen Hoogtebestand Nederland, AHN3)
- Leggerprofiel
- Maatgevend Hoogwater 2023 (MWH mNAP)
- Profiel van vrije ruimte
- Waterkering
- Beschermszone A
- Buitenbeschermszone B

Rij

BomenrijHaagMuurAfrasteringBebouwing

Legger Waterkeringen


Linker kade Drongelens Kanaal, dwarsprofiel: 41+50-69+60

Gemaakt door:
Cluster DIB, O&M
Gemaakt op:
01-03-2021
Versie:
DB d.d. 16-03-2021

Schaal:
Lengteschaal 1:500
Hoogteschaal 1:200
Bladnummer:
1 van 1
Papierformaat:
A3



Linker kade Drongelens Kanaal, dwarsprofiel: 69+60-101+65

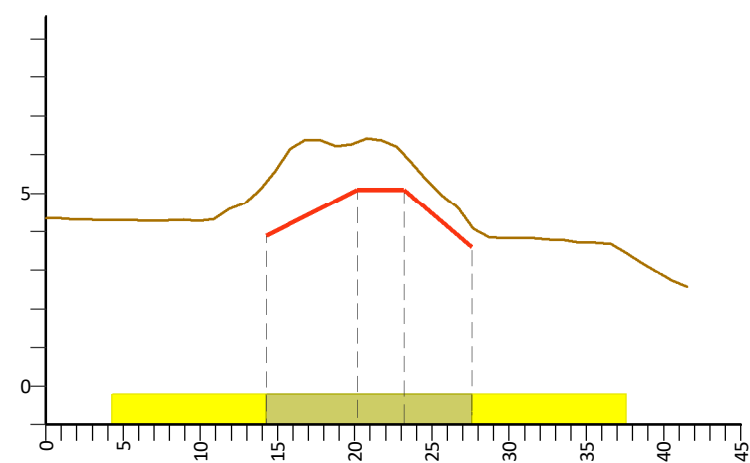

PvVR (mNAP)	
Afstand (m)	
AHN (mNAP)	4,36
Afstand (m)	0
Legger (mNAP)	3,90
Afstand (m)	14,3
	20,2
	23,2
	27,6
	41,5
	2,57

Legenda

- Profiel van vrije ruimte (PvVR)
- Beheerprofiel
- AHN (Algemeen Hoogtebestand Nederland, AHN3)
- Leggerprofiel
- Maatgevend Hoogwater 2023 (MWH mNAP)

- Profiel van vrije ruimte
- Waterkering
- Beschermszone A
- Buitenbeschermszone B

- Afrastering
- Bebouwing
- Bomenrij
- Haag
- Muur

- Wandconstructie
- Wandconstructie niet geheel weergegeven

Legger Waterkeringen


Linker kade Drongelens Kanaal, dwarsprofiel: 69+60-101+65


Gemaakt door:
Cluster DIB, O&M
Gemaakt op:
01-03-2021
Versie:
DB d.d. 16-03-2021

Schaal:
Lengteschaal 1:500
Hoogteschaal 1:200
Bladnummer:
1 van 1
Papierformaat:
A3



Linker kade Drongelens Kanaal, dwarsprofiel: 101+65-123+50

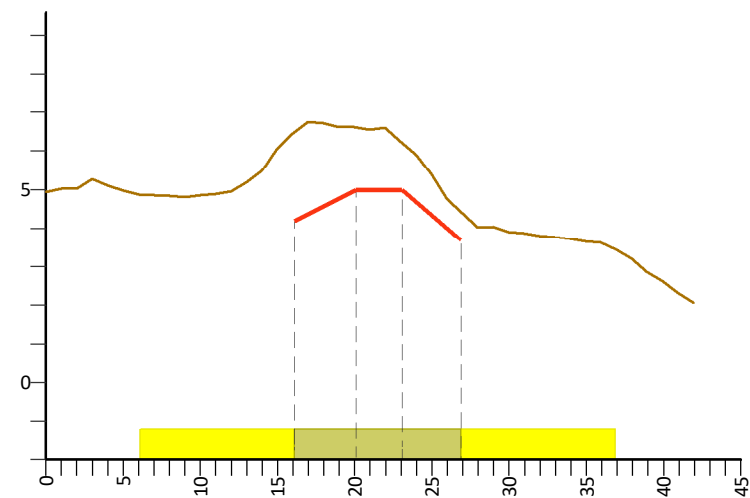

 PvVR (mNAP)						
Afstand (m)						
AHN (mNAP)	4,95	6,49	6,61	6,20	4,42	2,07
Afstand (m)	0	16,1	20,1	23,1	26,9	41,9
Legger (mNAP)						
Afstand (m)		16,1	20,1	23,1	26,9	

Legenda

- Profiel van vrije ruimte (PvVR)
- Beheerprofiel
- AHN (Algemeen Hoogtebestand Nederland, AHN3)
- Leggerprofiel
- Maatgevend Hoogwater 2023 (MWH mNAP)

- Profiel van vrije ruimte
- Waterkering
- Beschermingszone A
- Buitenbeschermingszone B

- Afrastering
- Bebouwing
- Bomenrij
- Haag
- Muur

- Wandconstructie
- Wandconstructie niet geheel weergegeven

Legger Waterkeringen


Linker kade Drongelens Kanaal, dwarsprofiel: 101+65-123+50

Gemaakt door:
Cluster DIB, O&M
Gemaakt op:
01-03-2021
Versie:
DB d.d. 16-03-2021

Schaal:
Lengteschaal 1:500
Hoogteschaal 1:200
Bladnummer:
1 van 1
Papierformaat:
A3



Linker kade Drongelens Kanaal, dwarsprofiel: 123+50-142+60

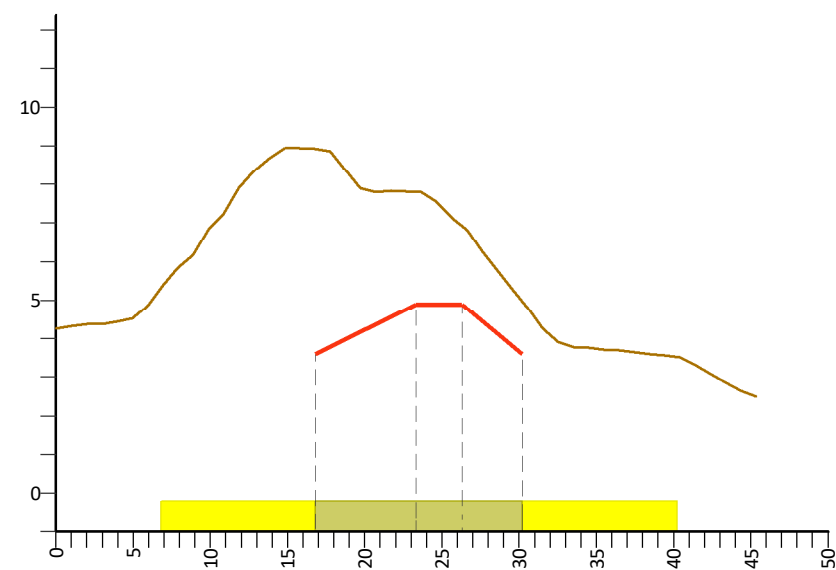

PvVR (mNAP)						
Afstand (m)						
AHN (mNAP)	4,27	8,93	7,81	6,92	4,97	2,51
Afstand (m)	0	16,8	23,3	26,3	30,2	45,3
Legger (mNAP)						
Afstand (m)		16,8	23,3	26,3	30,2	

Legenda

- Profiel van vrije ruimte (PvVR)
- Beheerprofiel
- AHN (Algemeen Hoogtebestand Nederland, AHN3)
- Leggerprofiel
- Maatgevend Hoogwater 2023 (MWH mNAP)

- Profiel van vrije ruimte
- Waterkering
- Beschermingszone A
- Buitenbeschermingszone B

- Afrastering
- Bebouwing
- Bomenrij
- Haag
- Muur

- Wandconstructie
- Wandconstructie niet geheel weergegeven

Legger Waterkeringen


Linker kade Drongelens Kanaal, dwarsprofiel: 123+50-142+60

Gemaakt door:
Cluster DIB, O&M
Gemaakt op:
01-03-2021
Versie:
DB d.d. 16-03-2021

Schaal:
Lengteschaal 1:500
Hoogteschaal 1:200
Bladnummer:
1 van 1
Papierformaat:
A3



Rechter Diezedijk, dwarsprofiel: 0+00-8+20

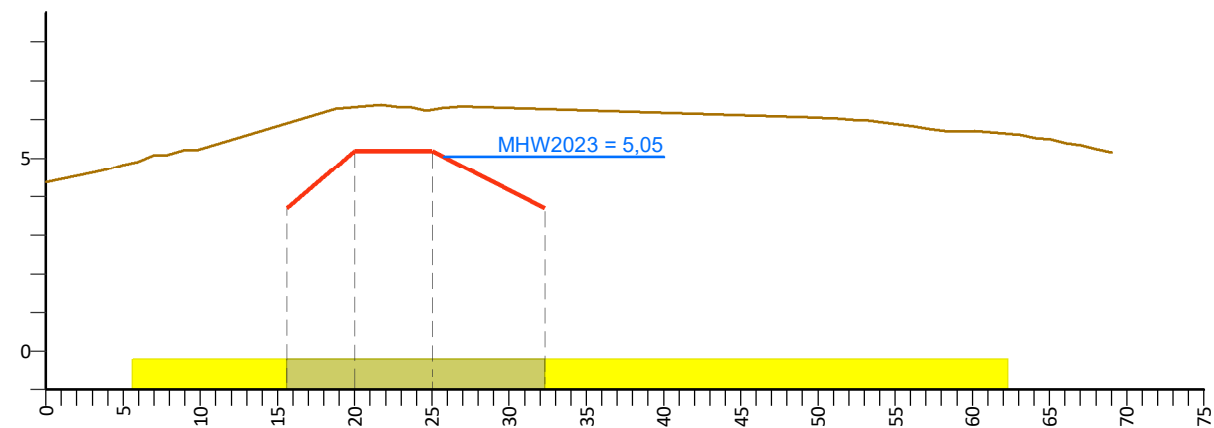

PvVR (mNAP)						
Afstand (m)						
AHN (mNAP)	4,39	5,91	6,32	6,26	6,26	5,17
Afstand (m)	0	15,6	20	25	32,3	69
Legger (mNAP)		3,70	5,20	5,20	3,70	
Afstand (m)		15,6	20	25	32,3	

Legenda

- Profiel van vrije ruimte (PvVR)

Beheerprofiel

AHN (Algemeen Hoogtebestand Nederland, AHN3)

Leggerprofiel

Maatgevend Hoogwater 2023 (MWH mNAP)
- Profiel van vrije ruimte

Waterkering

Beschermingszone A

Buitenbeschermingszone B
- Afrastering

Bebouwing

Bomenrij

Haag

Muur
- Wandconstructie

Wandconstructie niet geheel weergegeven

Legger Waterkeringen


Rechter Diezedijk, dwarsprofiel: 0+00-8+20

Gemaakt door:
Cluster DIB, O&M
Gemaakt op:
01-03-2021
Versie:
DB d.d. 16-03-2021

Schaal:
Lengteschaal 1:500
Hoogteschaal 1:200
Bladnummer:
1 van 1
Papierformaat:
A3



Rechter Diezedijk, dwarsprofiel: 0+00-43+70

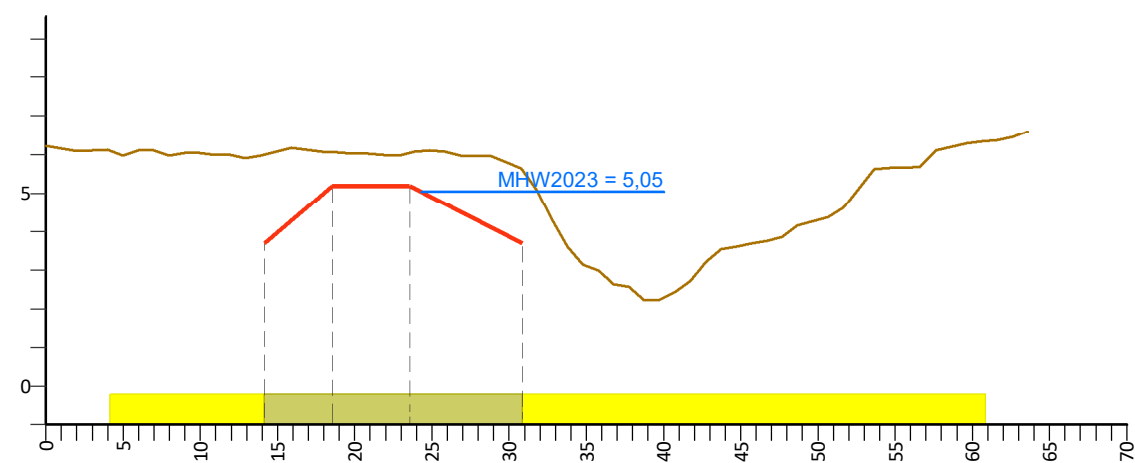

PvVR (mNAP)						
Afstand (m)						
AHN (mNAP)	6,23	6,00	6,06	6,05	5,62	6,60
Afstand (m)	0	14,2	18,6	23,6	30,9	63,6
Legger (mNAP)						
Afstand (m)		14,2	18,6	23,6	30,9	

Legenda

- Profiel van vrije ruimte (PvVR)

Beheerprofiel

AHN (Algemeen Hoogtebestand Nederland, AHN3)

Leggerprofiel

Maatgevend Hoogwater 2023 (MWH mNAP)
- Profiel van vrije ruimte

Waterkering

Beschermingszone A

Buitenbeschermingszone B
- Afrastering

Bebouwing

Bomenrij

Haag

Muur
- Wandconstructie

Wandconstructie niet geheel weergegeven

Legger Waterkeringen


Rechter Diezedijk, dwarsprofiel: 0+00-43+70

Gemaakt door:
Cluster DIB, O&M
Gemaakt op:
01-03-2021
Versie:
DB d.d. 16-03-2021

Schaal:
Lengteschaal 1:500
Hoogteschaal 1:200
Bladnummer:
1 van 1
Papierformaat:
A3



Rechter Diezedijk, dwarsprofiel: 8+20-12+40

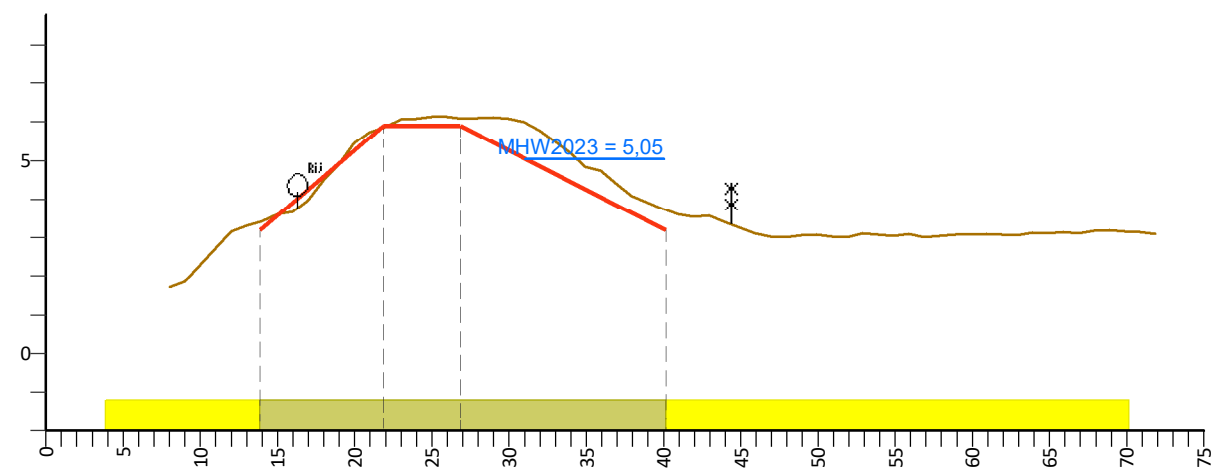

PvVR (mNAP)						
Afstand (m)						
AHN (mNAP)	1,73	3,42	5,86	6,10	3,73	3,11
Afstand (m)	8	13,8	21,8	26,8	40,1	71,8
Legger (mNAP)						
Afstand (m)		13,8	21,8	26,8	40,1	

Legenda

- Profiel van vrije ruimte (PvVR)

Beheerprofiel

AHN (Algemeen Hoogtebestand Nederland, AHN3)

Leggerprofiel

Maatgevend Hoogwater 2023 (MWH mNAP)
- Profiel van vrije ruimte

Waterkering

Beschermszone A

Buitenbeschermszone B
- Afrastering

Bebouwing

Bomenrij

Haag

Muur
- Wandconstructie

Wandconstructie niet geheel weergegeven

Legger Waterkeringen


Rechter Diezedijk, dwarsprofiel: 8+20-12+40

Gemaakt door:
Cluster DIB, O&M
Gemaakt op:
01-03-2021
Versie:
DB d.d. 16-03-2021

Schaal:
Lengteschaal 1:500
Hoogteschaal 1:200
Bladnummer:
1 van 1
Papierformaat:
A3



Rechter Diezedijk, dwarsprofiel: 12+40-14+30

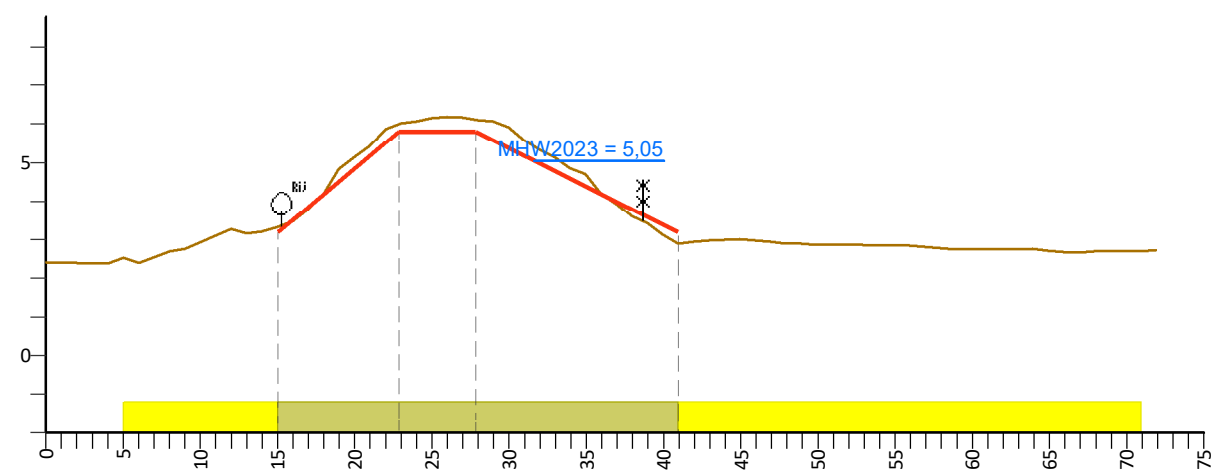

PvVR (mNAP)						
Afstand (m)						
AHN (mNAP)	2,42	3,33	6,01	6,12	2,90	2,74
Afstand (m)	0	15	22,9	27,8	40,9	71,9
Legger (mNAP)						
Afstand (m)		15	22,9	27,8	40,9	

Legenda

- Profiel van vrije ruimte (PvVR)
- Beheerprofiel
- AHN (Algemeen Hoogtebestand Nederland, AHN3)
- Leggerprofiel
- Maatgevend Hoogwater 2023 (MWH mNAP)
- Profiel van vrije ruimte
- Waterkering
- Beschermingszone A
- Buitenbeschermingszone B
- Afrastering
- Bebouwing
- Bomenrij
- Haag
- Muur
- Wandconstructie
- Wandconstructie niet geheel weergegeven

Legger Waterkeringen


Rechter Diezedijk, dwarsprofiel: 12+40-14+30

Gemaakt door:
Cluster DIB, O&M
Gemaakt op:
01-03-2021
Versie:
DB d.d. 16-03-2021

Schaal:
Lengteschaal 1:500
Hoogteschaal 1:200
Bladnummer:
1 van 1
Papierformaat:
A3



Rechter Diezedijk, dwarsprofiel: 14+30-15+30

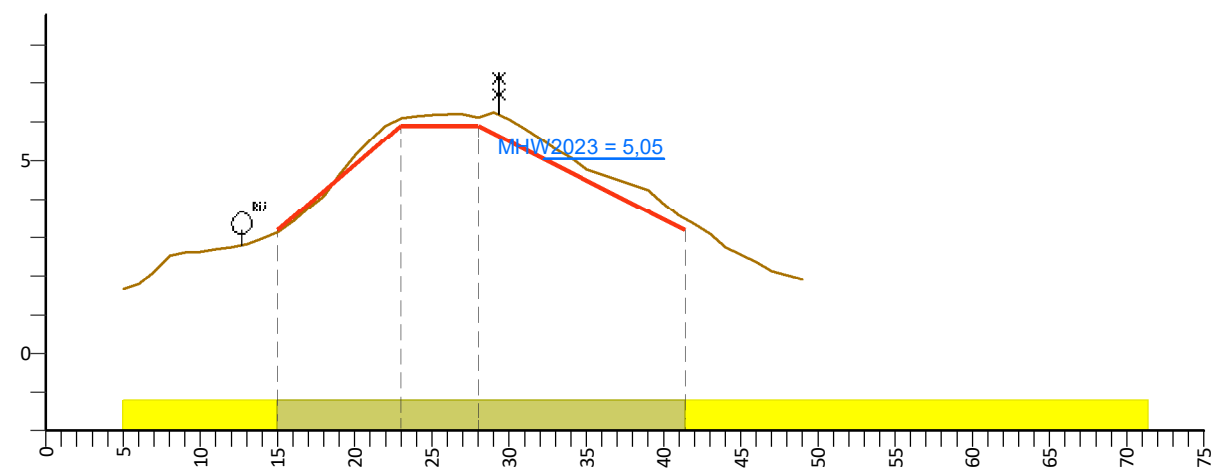

PvVR (mNAP)						
Afstand (m)						
AHN (mNAP)	1,68	3,14	6,11	6,12	3,49	1,93
Afstand (m)	5	15	23	28	41,4	49
Legger (mNAP)		3,20	5,90	5,90	3,20	
Afstand (m)		15	23	28	41,4	

Legenda

- Profiel van vrije ruimte (PvVR)
- Beheerprofiel
- AHN (Algemeen Hoogtebestand Nederland, AHN3)
- Leggerprofiel
- Maatgevend Hoogwater 2023 (MWH mNAP)

- Profiel van vrije ruimte
- Waterkering
- Beschermingszone A
- Buitenbeschermingszone B

- Afrastering
- Bebouwing
- Bomenrij
- Haag
- Muur

- Wandconstructie
- Wandconstructie niet geheel weergegeven

Legger Waterkeringen


Rechter Diezedijk, dwarsprofiel: 14+30-15+30

Gemaakt door:
Cluster DIB, O&M
Gemaakt op:
01-03-2021
Versie:
DB d.d. 16-03-2021

Schaal:
Lengteschaal 1:500
Hoogteschaal 1:200
Bladnummer:
1 van 1
Papierformaat:
A3



Rechter Diezedijk, dwarsprofiel: 15+30-16+60

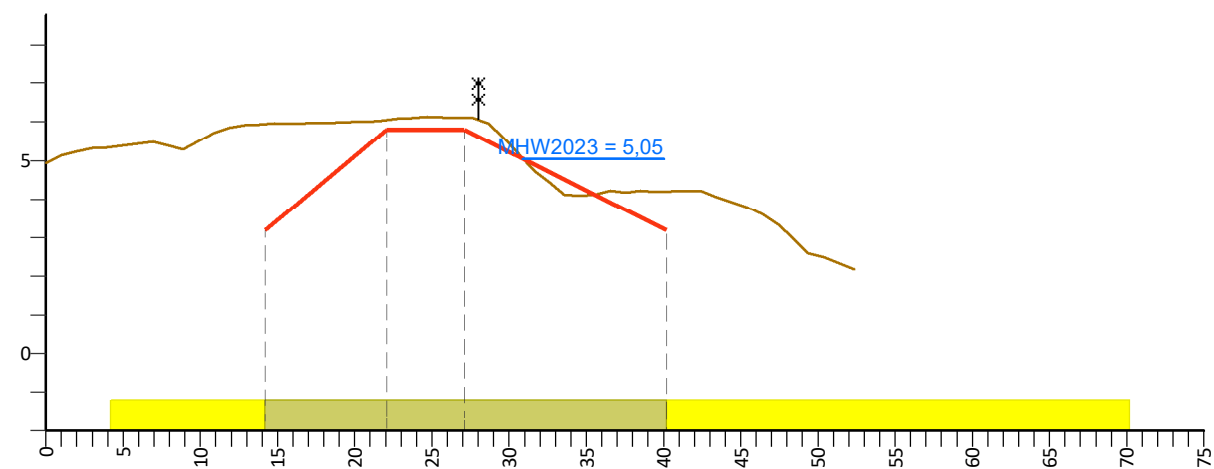

PvVR (mNAP)						
Afstand (m)						
AHN (mNAP)	4.94	5.95	6.05	6.11	4.20	2.19
Afstand (m)	0	14.2	22.1	27.1	40.2	52.3
Legger (mNAP)						
Afstand (m)		14.2	22.1	27.1	40.2	

Legenda

- Profiel van vrije ruimte (PvVR)
- Beheerprofiel
- AHN (Algemeen Hoogtebestand Nederland, AHN3)
- Leggerprofiel
- Maatgevend Hoogwater 2023 (MWH mNAP)

- Profiel van vrije ruimte
- Waterkering
- Beschermingszone A
- Buitenbeschermingszone B

- Afrastering
- Bebouwing
- Bomenrij
- Haag
- Muur

- Wandconstructie
- Wandconstructie niet geheel weergegeven

Legger Waterkeringen



Rechter Diezedijk, dwarsprofiel: 15+30-16+60

Gemaakt door:
Cluster DIB, O&M
Gemaakt op:
01-03-2021
Versie:
DB d.d. 16-03-2021

Schaal:
Lengteschaal 1:500
Hoogteschaal 1:200
Bladnummer:
1 van 1
Papierformaat:
A3



Rechter Diezedijk, dwarsprofiel: 16+60-17+65

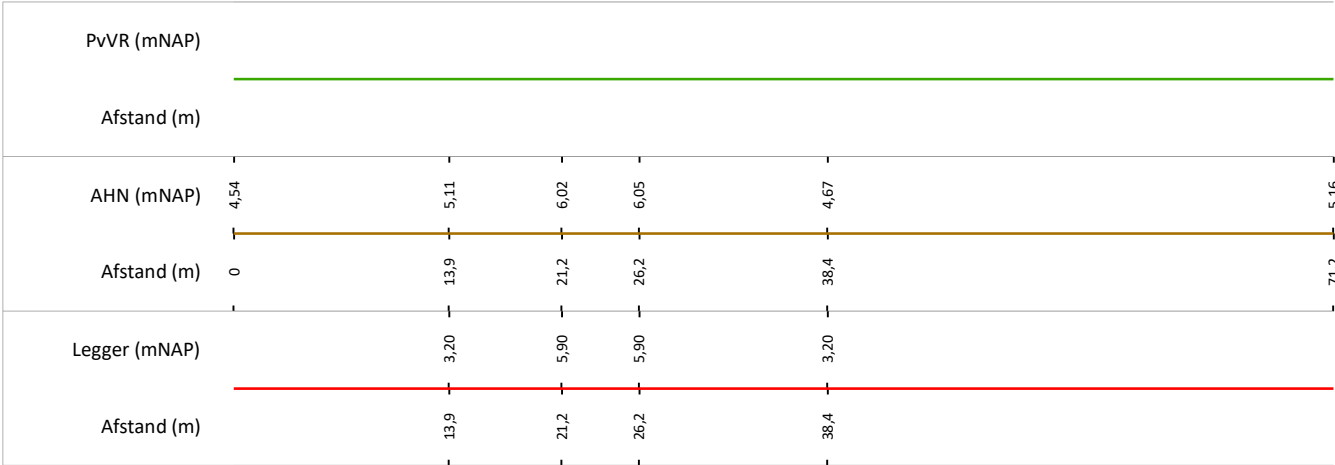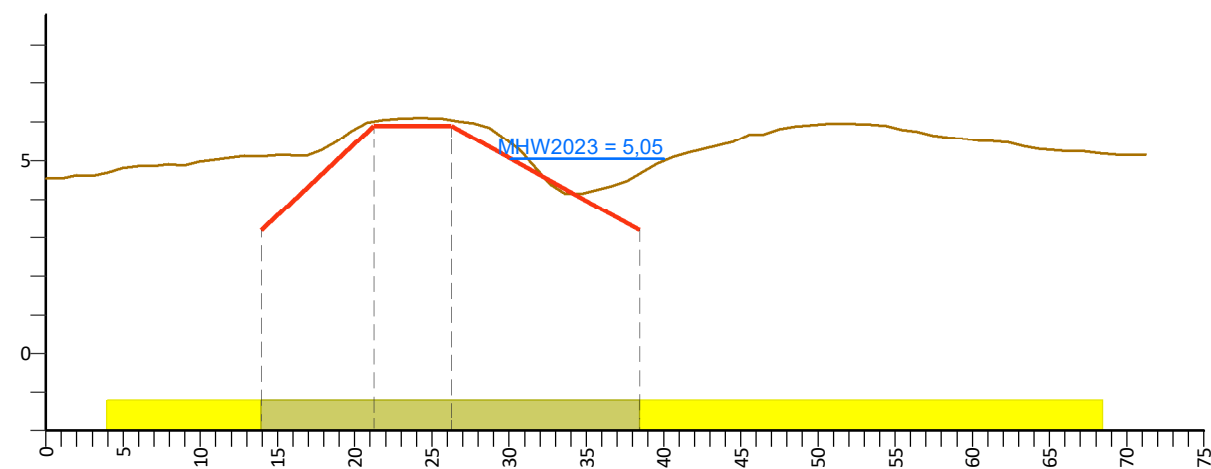

Legenda

- Profiel van vrije ruimte (PvVR)
- Beheerprofiel
- AHN (Algemeen Hoogtebestand Nederland, AHN3)
- Leggerprofiel
- Maatgevend Hoogwater 2023 (MWH mNAP)
- Profiel van vrije ruimte
- Waterkering
- Beschermingszone A
- Buitenbeschermingszone B
- Afrastering
- Bebouwing
- Bomenrij
- Haag
- Muur
- Wandconstructie
- Wandconstructie niet geheel weergegeven

Legger Waterkeringen



Rechter Diezedijk, dwarsprofiel: 16+60-17+65

Gemaakt door:
Cluster DIB, O&M
Gemaakt op:
01-03-2021
Versie:
DB d.d. 16-03-2021

Schaal:
Lengteschaal 1:500
Hoogteschaal 1:200
Bladnummer:
1 van 1
Papierformaat:
A3



Rechter Diezedijk, dwarsprofiel: 17+65-22+25

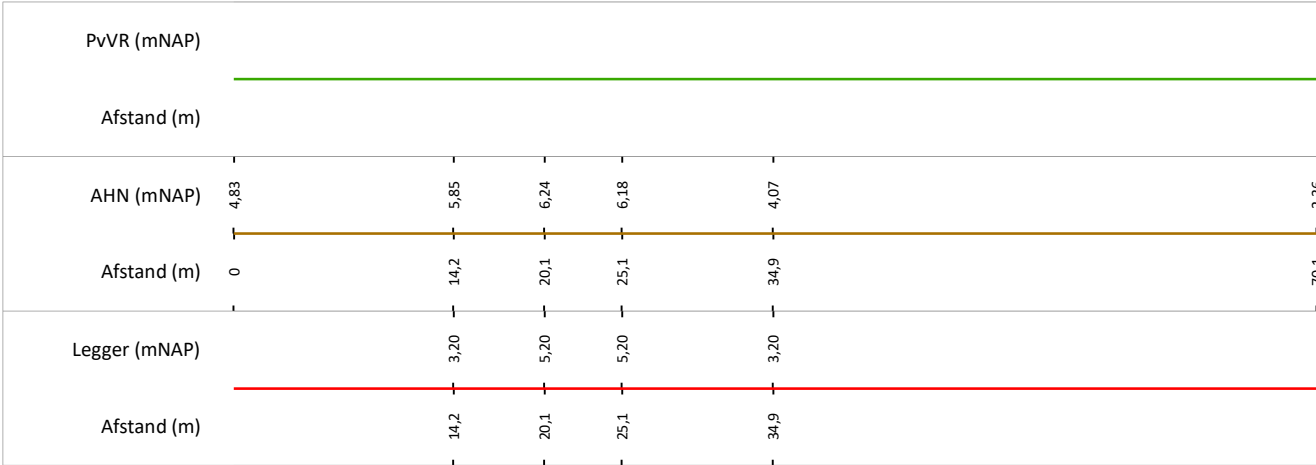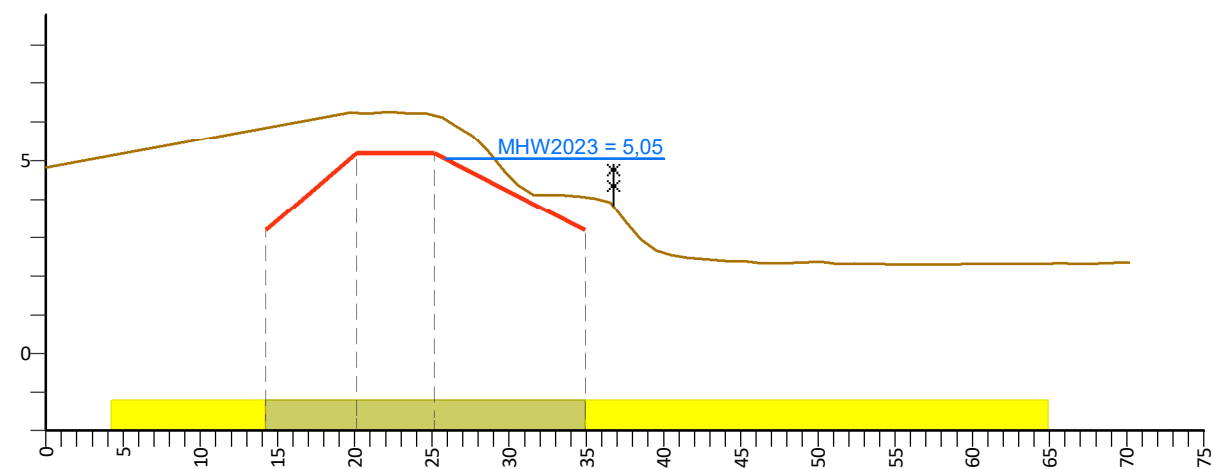

Legenda

- Profiel van vrije ruimte (PvVR)

Beheerprofiel

AHN (Algemeen Hoogtebestand Nederland, AHN3)

Leggerprofiel

Maatgevend Hoogwater 2023 (MWH mNAP)
- Profiel van vrije ruimte

Waterkering

Beschermingszone A

Buitenbeschermingszone B
- Afrastering

Bebouwing

Bomenrij

Haag

Muur
- Wandconstructie

Wandconstructie niet geheel weergegeven

Legger Waterkeringen


Rechter Diezedijk, dwarsprofiel: 17+65-22+25

Gemaakt door:
Cluster DIB, O&M
Gemaakt op:
01-03-2021
Versie:
DB d.d. 16-03-2021

Schaal:
Lengteschaal 1:500
Hoogteschaal 1:200
Bladnummer:
1 van 1
Papierformaat:
A3



Rechter Diezedijk, dwarsprofiel: 22+25-23+60

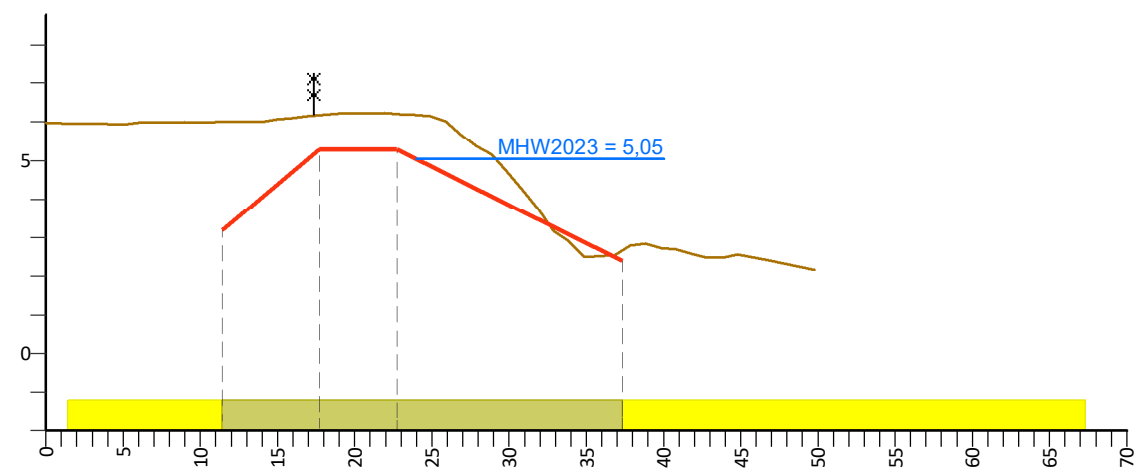

PvVR (mNAP)						
Afstand (m)						
AHN (mNAP)	5,99	6,01	6,18	6,22	2,67	2,18
Afstand (m)	0	11,4	17,7	22,7	37,3	49,8
Legger (mNAP)						
Afstand (m)		11,4	17,7	22,7	37,3	

Legenda

- Profiel van vrije ruimte (PvVR)

Beheerprofiel

AHN (Algemeen Hoogtebestand Nederland, AHN3)

Leggerprofiel

Maatgevend Hoogwater 2023 (MWH mNAP)
- Profiel van vrije ruimte

Waterkering

Beschermingszone A

Buitenbeschermingszone B
- Afrastering

Bebouwing

Bomenrij

Haag

Muur
- Wandconstructie

Wandconstructie niet geheel weergegeven

Legger Waterkeringen


Rechter Diezedijk, dwarsprofiel: 22+25-23+60


Gemaakt door:
Cluster DIB, O&M
Gemaakt op:
01-03-2021
Versie:
DB d.d. 16-03-2021

Schaal:
Lengteschaal 1:500
Hoogteschaal 1:200
Bladnummer:
1 van 1
Papierformaat:
A3



Rechter Diezedijk, dwarsprofiel: 23+60-26+90

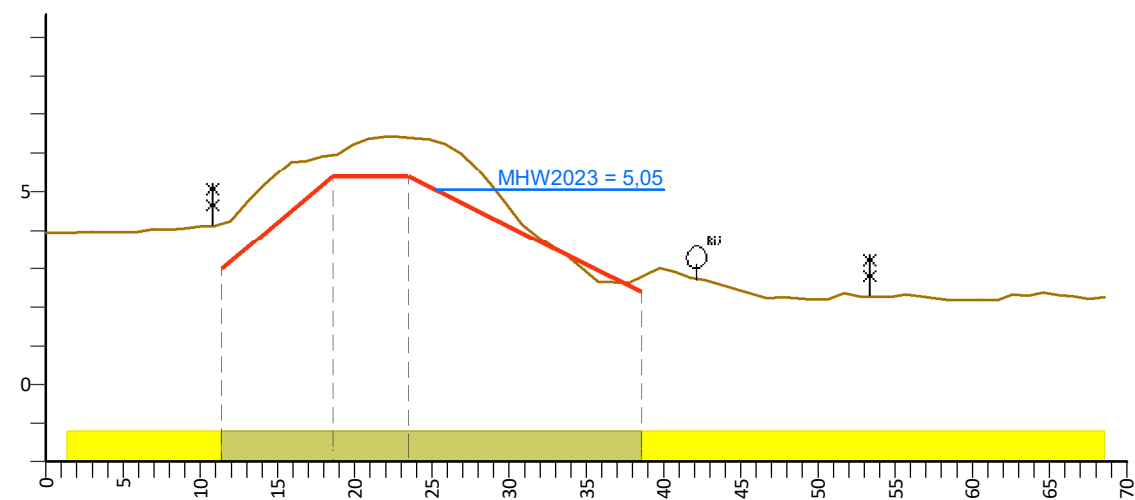

 PvVR (mNAP)						
Afstand (m)						
AHN (mNAP)	3,94	4,18	5,96	6,40	2,79	2,27
Afstand (m)	0	11,4	18,6	23,5	38,6	68,6
Legger (mNAP)						
Afstand (m)		11,4	18,6	23,5	38,6	

Legenda

- Profiel van vrije ruimte (PvVR)

Beheerprofiel

AHN (Algemeen Hoogtebestand Nederland, AHN3)

Leggerprofiel

Maatgevend Hoogwater 2023 (MWH mNAP)
- Profiel van vrije ruimte

Waterkering

Beschermszone A

Buitenbeschermszone B
- Afrastering

Bebouwing

Bomenrij

Haag

Muur
- Wandconstructie

Wandconstructie niet geheel weergegeven

Legger Waterkeringen


Rechter Diezedijk, dwarsprofiel: 23+60-26+90

Gemaakt door:
Cluster DIB, O&M
Gemaakt op:
01-03-2021
Versie:
DB d.d. 16-03-2021

Schaal:
Lengteschaal 1:500
Hoogteschaal 1:200
Bladnummer:
1 van 1
Papierformaat:
A3



Rechter Diezedijk, dwarsprofiel: 26+90-30+00

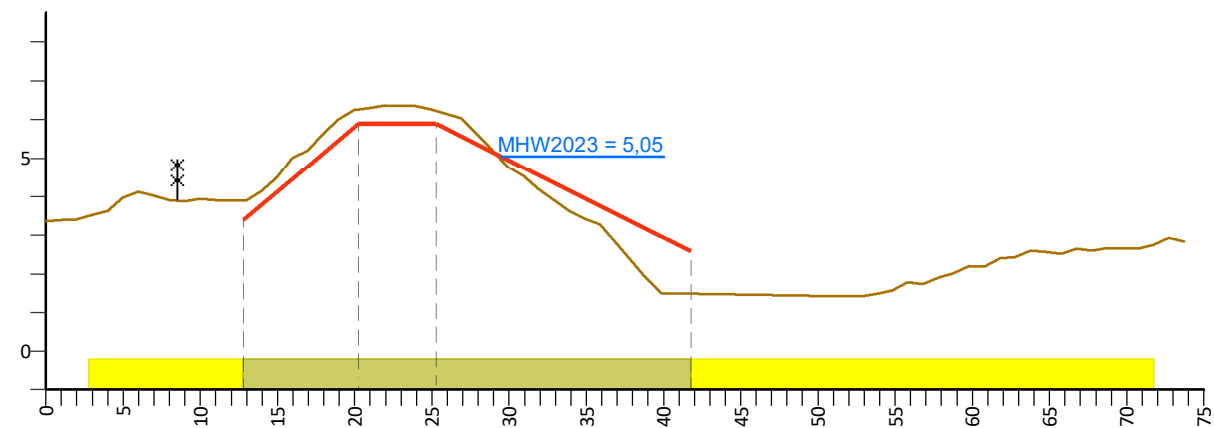

PvVR (mNAP)						
Afstand (m)						
AHN (mNAP)	3.37	3.90	6.25	6.22	1.50	2.84
Afstand (m)	0	12.8	20.3	25.3	41.8	73.7
Legger (mNAP)						
Afstand (m)		12.8	20.3	25.3	41.8	

Legenda

- Profiel van vrije ruimte (PvVR)
- Beheerprofiel
- AHN (Algemeen Hoogtebestand Nederland, AHN3)
- Leggerprofiel
- Maatgevend Hoogwater 2023 (MWH mNAP)

- Profiel van vrije ruimte
- Waterkering
- Beschermszone A
- Buitenbeschermszone B

- Afrastering
- Bebouwing
- Bomenrij
- Haag
- Muur

- Wandconstructie
- Wandconstructie niet geheel weergegeven

Legger Waterkeringen


Rechter Diezedijk, dwarsprofiel: 26+90-30+00

Gemaakt door:
Cluster DIB, O&M
Gemaakt op:
01-03-2021
Versie:
DB d.d. 16-03-2021

Schaal:
Lengteschaal 1:500
Hoogteschaal 1:200
Bladnummer:
1 van 1
Papierformaat:
A3



Rechter Diezedijk, dwarsprofiel: 30+00-30+90

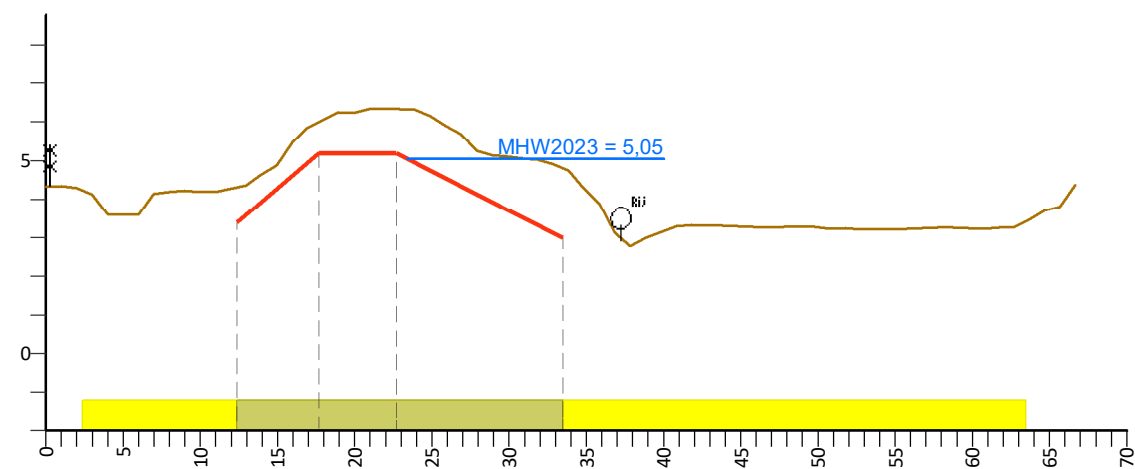

PvVR (mNAP)						
Afstand (m)						
AHN (mNAP)	4,33	4,31	6,01	6,34	4,80	4,37
Afstand (m)	0	12,4	17,7	22,7	33,5	66,7
Legger (mNAP)		3,40	5,20	5,20	3,00	
Afstand (m)		12,4	17,7	22,7	33,5	

Legenda

- Profiel van vrije ruimte (PvVR)

Beheerprofiel

AHN (Algemeen Hoogtebestand Nederland, AHN3)

Leggerprofiel

Maatgevend Hoogwater 2023 (MWH mNAP)
- Profiel van vrije ruimte

Waterkering

Beschermingszone A

Buitenbeschermingszone B
- Afrastering

Bebouwing

Bomenrij

Haag

Muur
- Wandconstructie

Wandconstructie niet geheel weergegeven

Legger Waterkeringen


Rechter Diezedijk, dwarsprofiel: 30+00-30+90

Gemaakt door:
Cluster DIB, O&M
Gemaakt op:
01-03-2021
Versie:
DB d.d. 16-03-2021

Schaal:
Lengteschaal 1:500
Hoogteschaal 1:200
Bladnummer:
1 van 1
Papierformaat:
A3



Rechter Diezedijk, dwarsprofiel: 30+90-32+10

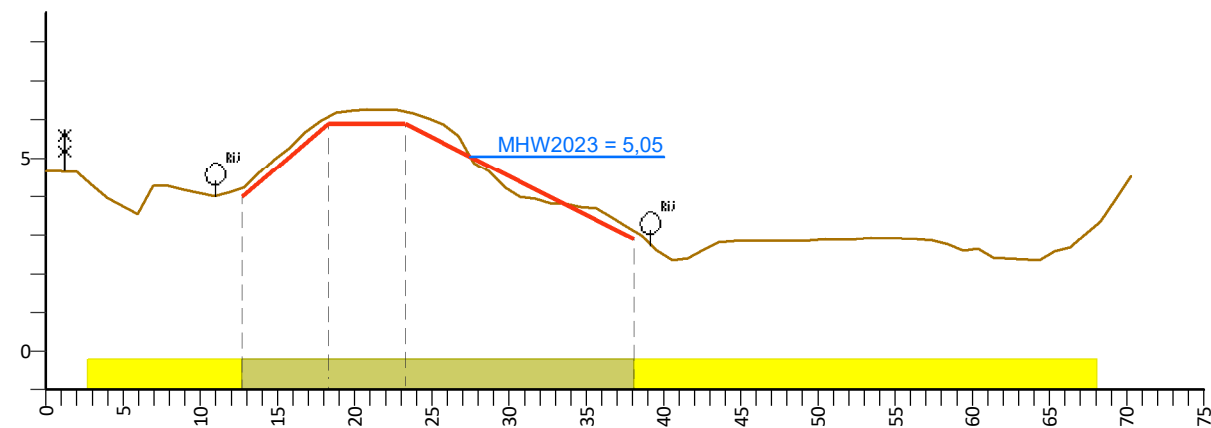

PvVR (mNAP)						
Afstand (m)						
AHN (mNAP)	4,67	4,23	6,07	6,20	3,11	4,54
Afstand (m)	0	12,7	18,3	23,3	38,1	70,3
Legger (mNAP)		4,00	5,90	5,90	2,90	
Afstand (m)		12,7	18,3	23,3	38,1	

Legenda

- Profiel van vrije ruimte (PvVR)

Beheerprofiel

AHN (Algemeen Hoogtebestand Nederland, AHN3)

Leggerprofiel

Maatgevend Hoogwater 2023 (MWH mNAP)
- Profiel van vrije ruimte

Waterkering

Bescheringszone A

Buitenbescheringszone B
- Afrastering

Bebouwing

Bomenrij

Haag

Muur
- Wandconstructie

Wandconstructie niet geheel weergegeven

Legger Waterkeringen



Rechter Diezedijk, dwarsprofiel: 30+90-32+10

Gemaakt door:
Cluster DIB, O&M
Gemaakt op:
01-03-2021
Versie:
DB d.d. 16-03-2021

Schaal:
Lengteschaal 1:500
Hoogteschaal 1:200
Bladnummer:
1 van 1
Papierformaat:
A3



Rechter Diezedijk, dwarsprofiel: 32+10-34+50

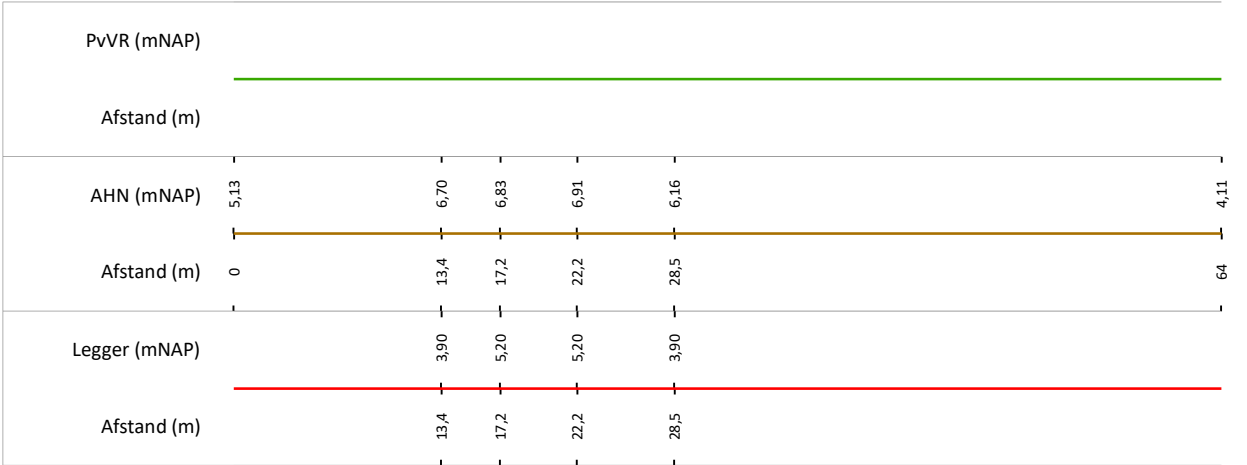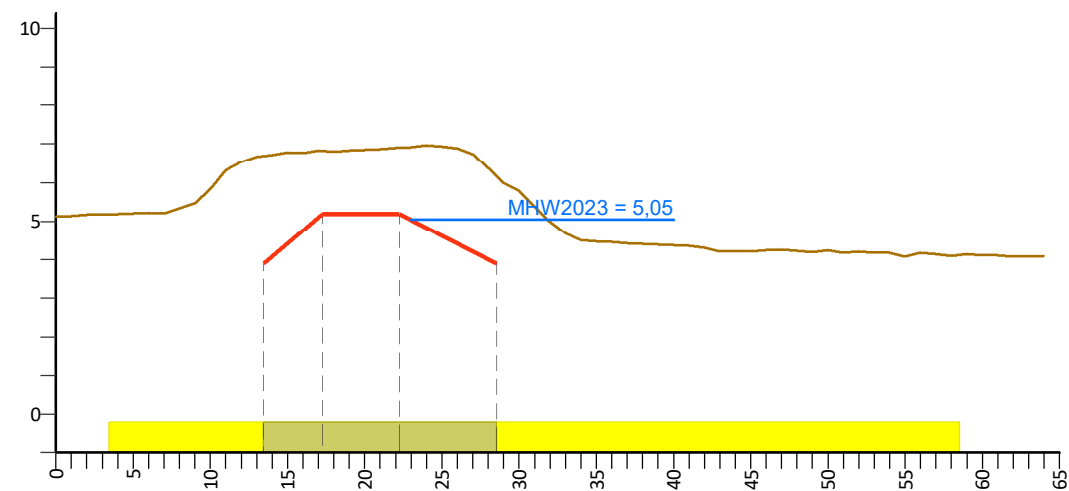

Legenda

- Profiel van vrije ruimte (PvVR)
- Beheerprofiel
- AHN (Algemeen Hoogtebestand Nederland, AHN3)
- Leggerprofiel
- Maatgevend Hoogwater 2023 (MWH mNAP)

- Profiel van vrije ruimte
- Waterkering
- Beschermingszone A
- Buitenbeschermingszone B

- Afrastering
- Bebouwing
- Bomenrij
- Haag
- Muur

- Wandconstructie
- Wandconstructie niet geheel weergegeven

Legger Waterkeringen


Rechter Diezedijk, dwarsprofiel: 32+10-34+50

Gemaakt door:
Cluster DIB, O&M
Gemaakt op:
01-03-2021
Versie:
DB d.d. 16-03-2021

Schaal:
Lengteschaal 1:500
Hoogteschaal 1:200
Bladnummer:
1 van 1
Papierformaat:
A3



Rechter Diezedijk, dwarsprofiel: 34+50-35+60

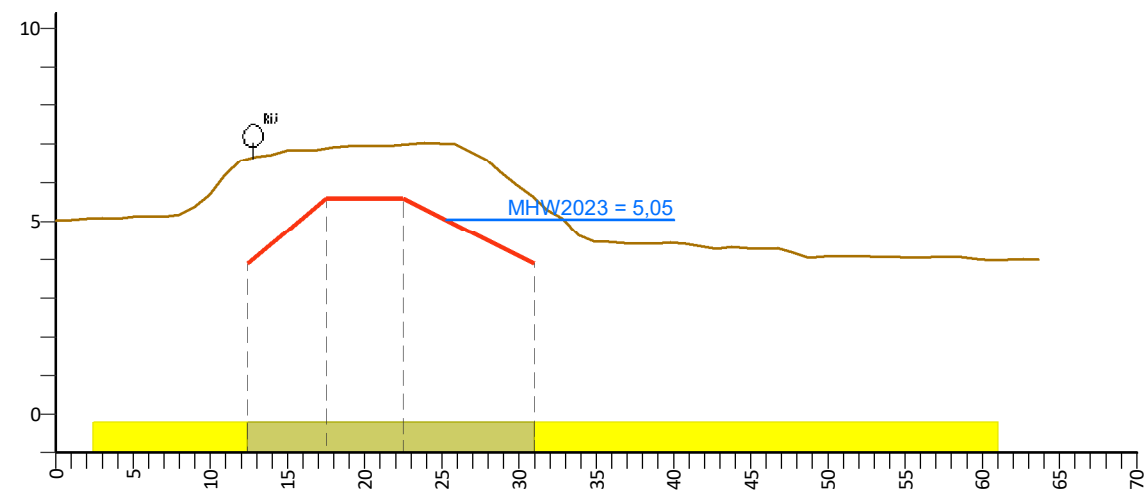

PvVR (mNAP)						
Afstand (m)						
AHN (mNAP)	5,03	6,62	6,90	6,99	5,61	4,01
Afstand (m)	0	12,4	17,5	22,5	31	63,6
Legger (mNAP)						
Afstand (m)		12,4	17,5	22,5	31	

Legenda

- Profiel van vrije ruimte (PvVR)
- Beheerprofiel
- AHN (Algemeen Hoogtebestand Nederland, AHN3)
- Leggerprofiel
- Maatgevend Hoogwater 2023 (MWH mNAP)

- Profiel van vrije ruimte
- Waterkering
- Beschermszone A
- Buitenbeschermszone B

- Afrastering
- Bebouwing
- Bomenrij
- Haag
- Muur

- Wandconstructie
- Wandconstructie niet geheel weergegeven

Legger Waterkeringen


Rechter Diezedijk, dwarsprofiel: 34+50-35+60

Gemaakt door:
Cluster DIB, O&M
Gemaakt op:
01-03-2021
Versie:
DB d.d. 16-03-2021

Schaal:
Lengteschaal 1:500
Hoogteschaal 1:200
Bladnummer:
1 van 1
Papierformaat:
A3



Rechter Diezedijk, dwarsprofiel: 35+60-37+45

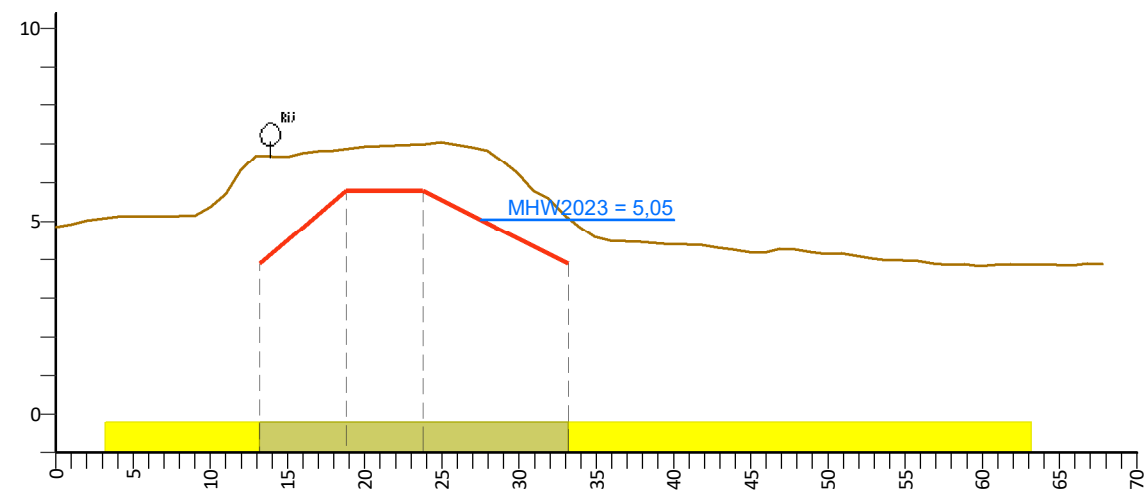

PvVR (mNAP)						
Afstand (m)						
AHN (mNAP)	4,86	6,70	6,88	7,00	5,09	3,89
Afstand (m)	0	13,2	18,8	23,8	33,2	67,8
Legger (mNAP)		3,90	5,80	5,80	3,90	
Afstand (m)		13,2	18,8	23,8	33,2	

Legenda

- Profiel van vrije ruimte (PvVR)

Beheerprofiel

AHN (Algemeen Hoogtebestand Nederland, AHN3)

Leggerprofiel

Maatgevend Hoogwater 2023 (MWH mNAP)
- Profiel van vrije ruimte

Waterkering

Beschermszone A

Buitenbeschermszone B
- Afrastering

Bebouwing

Bomenrij

Haag

Muur
- Wandconstructie

Wandconstructie niet geheel weergegeven

Legger Waterkeringen


Rechter Diezedijk, dwarsprofiel: 35+60-37+45

Gemaakt door:
Cluster DIB, O&M
Gemaakt op:
01-03-2021
Versie:
DB d.d. 16-03-2021

Schaal:
Lengteschaal 1:500
Hoogteschaal 1:200
Bladnummer:
1 van 1
Papierformaat:
A3



Rechter Diezedijk, dwarsprofiel: 37+45-43+70

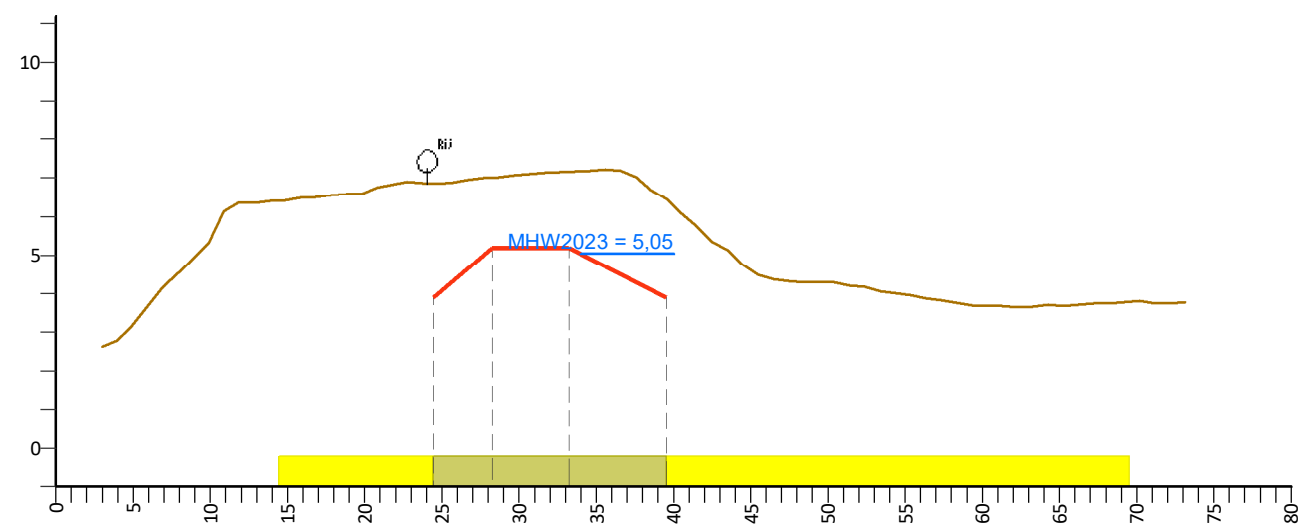

PvVR (mNAP)						
Afstand (m)						
AHN (mNAP)	2,63	6,86	7,02	7,17	6,46	3,79
Afstand (m)	3	24,4	28,2	33,2	39,5	73,1
Legger (mNAP)						
Afstand (m)		24,4	28,2	33,2	39,5	

Legenda

- Profiel van vrije ruimte (PvVR)
- Beheerprofiel
- AHN (Algemeen Hoogtebestand Nederland, AHN3)
- Leggerprofiel
- Maatgevend Hoogwater 2023 (MWH mNAP)
- Profiel van vrije ruimte
- Waterkering
- Beschermingszone A
- Buitenbeschermingszone B
- Rij

Afrastering
- Bebouwing
- Bomenrij
- Haag
- Muur
- Wandconstructie
- Wandconstructie niet geheel weergegeven

Legger Waterkeringen


Rechter Diezedijk, dwarsprofiel: 37+45-43+70

Gemaakt door:
Cluster DIB, O&M
Gemaakt op:
01-03-2021
Versie:
DB d.d. 16-03-2021

Schaal:
Lengteschaal 1:500
Hoogteschaal 1:200
Bladnummer:
1 van 1
Papierformaat:
A3



Rechter kade Aa, dwarsprofiel: 0+00-5+00

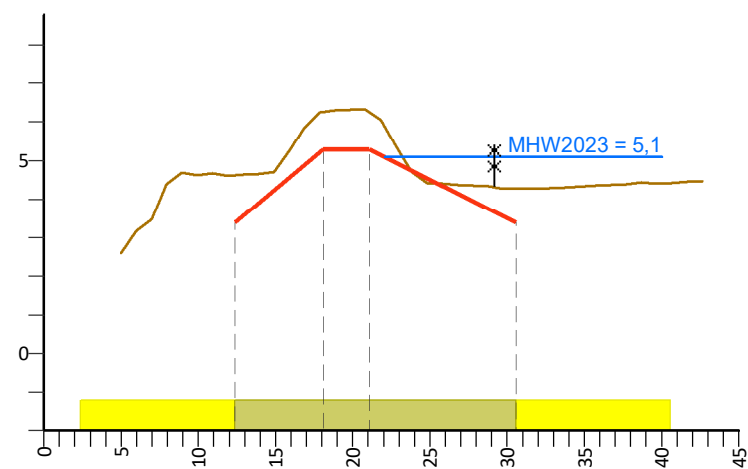

PvVR (mNAP)						
Afstand (m)						
AHN (mNAP)	2,61	4,63	6,27	6,26	4,28	4,49
Afstand (m)	5	12,4	18,1	21,1	30,6	42,6
Legger (mNAP)						
Afstand (m)		12,4	18,1	21,1	30,6	

Legenda

- Profiel van vrije ruimte (PvVR)
- Beheerprofiel
- AHN (Algemeen Hoogtebestand Nederland, AHN3)
- Leggerprofiel
- Maatgevend Hoogwater 2023 (MWH mNAP)
- Profiel van vrije ruimte
- Waterkering
- Beschermingszone A
- Buitenbeschermingszone B

Rij

BomenrijHaagMuurAfrasteringBebouwingWandconstructieWandconstructie niet geheel weergegeven

Legger Waterkeringen



Rechter kade Aa, dwarsprofiel: 0+00-5+00

Gemaakt door:
Cluster DIB, O&M
Gemaakt op:
01-03-2021
Versie:
DB d.d. 16-03-2021

Schaal:
Lengteschaal 1:500
Hoogteschaal 1:200
Bladnummer:
1 van 1
Papierformaat:
A3



Rechter kade Aa, dwarsprofiel: 5+00-10+95

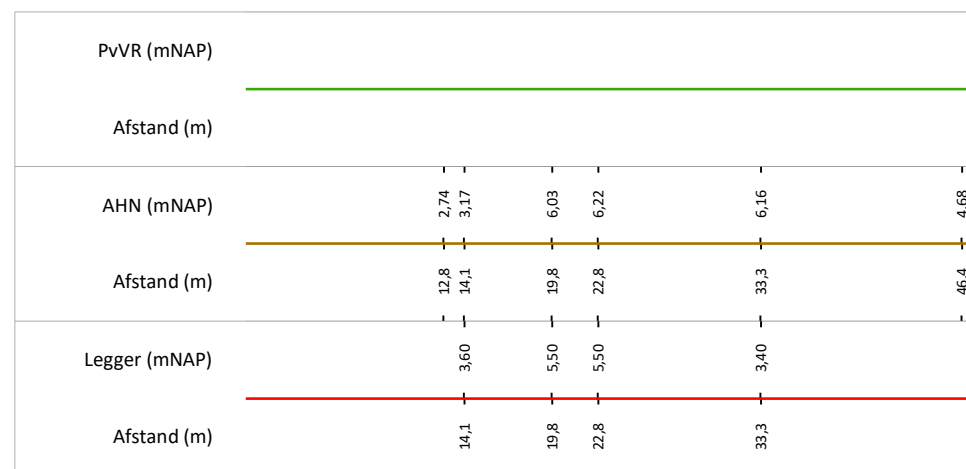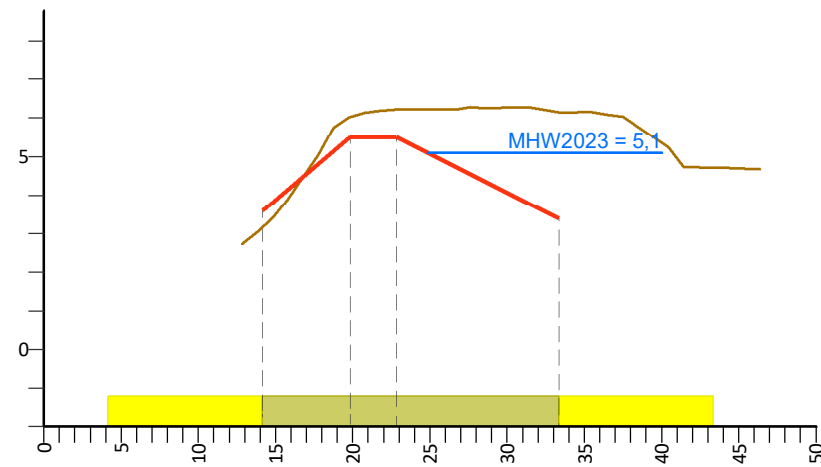

Legenda

- | | | | |
|--|--|---|--------------------------|
|  | Profiel van vrije ruimte (PvVR) |  | Profiel van vrije ruimte |
|  | Beheerprofiel |  | Waterkering |
|  | AHN (Algemeen Hoogtebestand Nederland, AHN3) |  | Beschermingszone A |
|  | Leggerprofiel |  | Buitenbeschermingszone B |
|  | Maatgevend Hoogwater 2023 (MWH mNAP) | | |

- | | | | |
|---|-------------|---|---|
|  | Afrastering |  | Wandconstructie |
|  | Bebouwing |  | Wandconstructie niet geheel weergegeven |
|  | Bomenrij | | |
|  | Haag | | |
|  | Muur | | |

Legger Waterkeringen


Rechter kade Aa, dwarsprofiel: 5+00-10+95

Gemaakt door:
Cluster DIB, O&M
Gemaakt op:
01-03-2021
Versie:
DB d.d. 16-03-2021

Schaal:
Lengteschaal 1:500
Hoogteschaal 1:200
Bladnummer:
1 van 1
Papierformaat:
A3



Rechter kade Afleidingskanaal, dwarsprofiel: 0+00-1+55

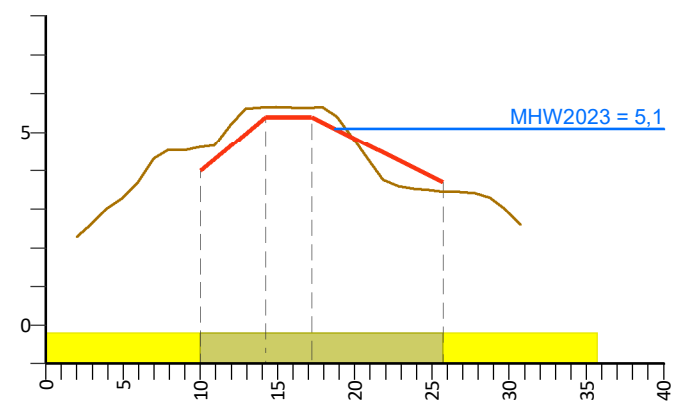

PvVR (mNAP)						
Afstand (m)						
AHN (mNAP)	2,29	4,63	5,65	5,64	3,46	2,61
Afstand (m)	2	10	14,2	17,2	25,7	30,7
Legger (mNAP)		4,00	5,40	5,40	3,70	
Afstand (m)		10	14,2	17,2	25,7	

Legenda

- Profiel van vrije ruimte (PvVR)
- Beheerprofiel
- AHN (Algemeen Hoogtebestand Nederland, AHN3)
- Leggerprofiel
- Maatgevend Hoogwater 2023 (MWH mNAP)

- Profiel van vrije ruimte
- Waterkering
- Beschermingszone A
- Buitenbeschermingszone B

- Afrastering
- Bebouwing
- Bomenrij
- Haag
- Muur

- Wandconstructie
- Wandconstructie niet geheel weergegeven

Legger Waterkeringen


Rechter kade Afleidingskanaal, dwarsprofiel: 0+00-1+55

Gemaakt door:
Cluster DIB, O&M
Gemaakt op:
01-03-2021
Versie:
DB d.d. 16-03-2021

Schaal:
Lengteschaal 1:500
Hoogteschaal 1:200
Bladnummer:
1 van 1
Papierformaat:
A3



Rechter kade Afleidingskanaal, dwarsprofiel: 1+55-7+45

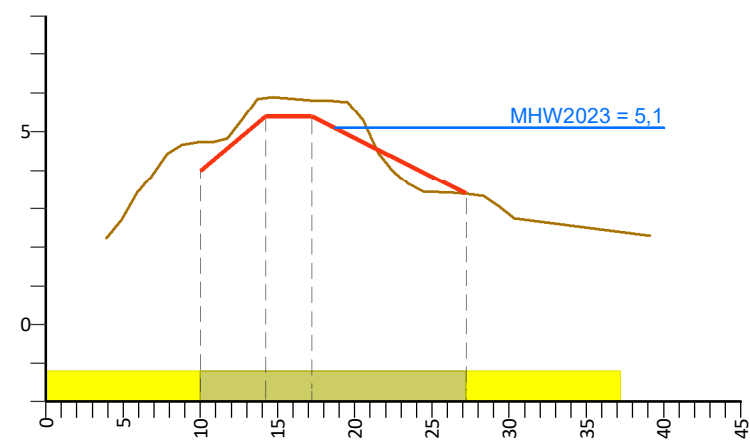

PvVR (mNAP)						
Afstand (m)						
AHN (mNAP)	2.24	4.72	5.88	5.82	3.38	2.30
Afstand (m)	3.9	10	14.2	17.2	27.2	39.1
Legger (mNAP)						
Afstand (m)		10	14.2	17.2	27.2	

Legenda

- Profiel van vrije ruimte (PvVR)
- Beheerprofiel
- AHN (Algemeen Hoogtebestand Nederland, AHN3)
- Leggerprofiel
- Maatgevend Hoogwater 2023 (MWH mNAP)

- Profiel van vrije ruimte
- Waterkering
- Beschermingszone A
- Buitenbeschermingszone B

- Afrastering
- Bebouwing
- Bomenrij
- Haag
- Muur

- Wandconstructie
- Wandconstructie niet geheel weergegeven

Legger Waterkeringen


Rechter kade Afleidingskanaal, dwarsprofiel: 1+55-7+45

Gemaakt door:
Cluster DIB, O&M
Gemaakt op:
01-03-2021
Versie:
DB d.d. 16-03-2021

Schaal:
Lengteschaal 1:500
Hoogteschaal 1:200
Bladnummer:
1 van 1
Papierformaat:
A3



Rechter kade Afleidingskanaal, dwarsprofiel: 7+45-11+40

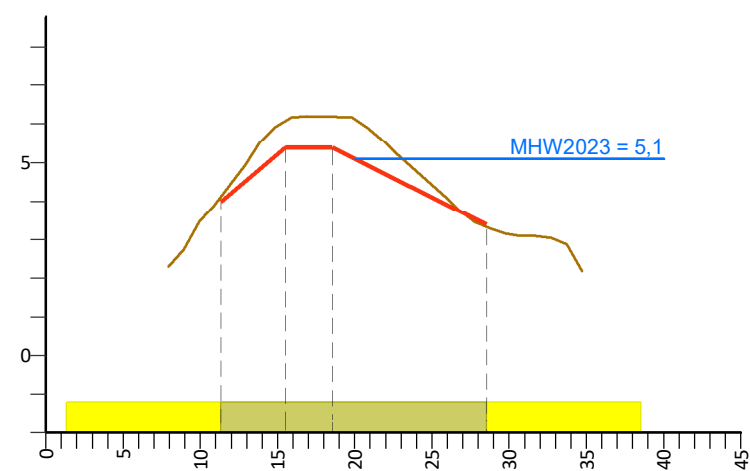

PvVR (mNAP)						
Afstand (m)						
AHN (mNAP)	2,31	4,13	6,10	6,19	3,34	2,19
Afstand (m)	7,9	11,3	15,5	18,5	28,5	34,7
Legger (mNAP)						
Afstand (m)		11,3	15,5	18,5	28,5	

Legenda

- Profiel van vrije ruimte (PvVR)

Beheerprofiel

AHN (Algemeen Hoogtebestand Nederland, AHN3)

Leggerprofiel

Maatgevend Hoogwater 2023 (MWH mNAP)
- Profiel van vrije ruimte

Waterkering

Beschermszone A

Buitenbeschermszone B
- Afrastering

Bebouwing

Bomenrij

Haag

Muur
- Wandconstructie

Wandconstructie niet geheel weergegeven

Legger Waterkeringen


Rechter kade Afleidingskanaal, dwarsprofiel: 7+45-11+40

Gemaakt door:
Cluster DIB, O&M
Gemaakt op:
01-03-2021
Versie:
DB d.d. 16-03-2021

Schaal:
Lengteschaal 1:500
Hoogteschaal 1:200
Bladnummer:
1 van 1
Papierformaat:
A3



Rechter kade Drongelens Kanaal, dwarsprofiel: 0+00-06+10

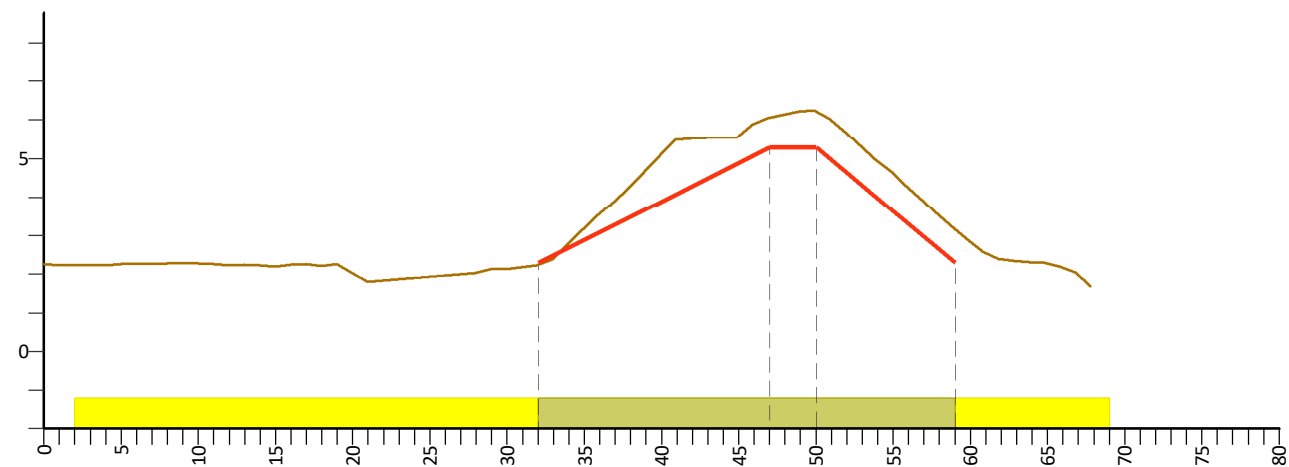

PvVR (mNAP)	
Afstand (m)	
AHN (mNAP)	2,27
Afstand (m)	0
Legger (mNAP)	2,30
Afstand (m)	32
	47
	50
	59
	67,8
	1,70

Legenda

- Profiel van vrije ruimte (PvVR)
- Beheerprofiel
- AHN (Algemeen Hoogtebestand Nederland, AHN3)
- Leggerprofiel
- Maatgevend Hoogwater 2023 (MWH mNAP)

- Profiel van vrije ruimte
- Waterkering
- Beschermszone A
- Buitenbeschermszone B

- Afrastering
- Bebouwing
- Bomenrij
- Haag
- Muur

- Wandconstructie
- Wandconstructie niet geheel weergegeven

Legger Waterkeringen


Rechter kade Drongelens Kanaal, dwarsprofiel: 0+00-06+10

Gemaakt door:
Cluster DIB, O&M
Gemaakt op:
01-03-2021
Versie:
DB d.d. 16-03-2021

Schaal:
Lengteschaal 1:500
Hoogteschaal 1:200
Bladnummer:
1 van 1
Papierformaat:
A3



Rechter kade Drongelens Kanaal, dwarsprofiel: 6+10-45+50

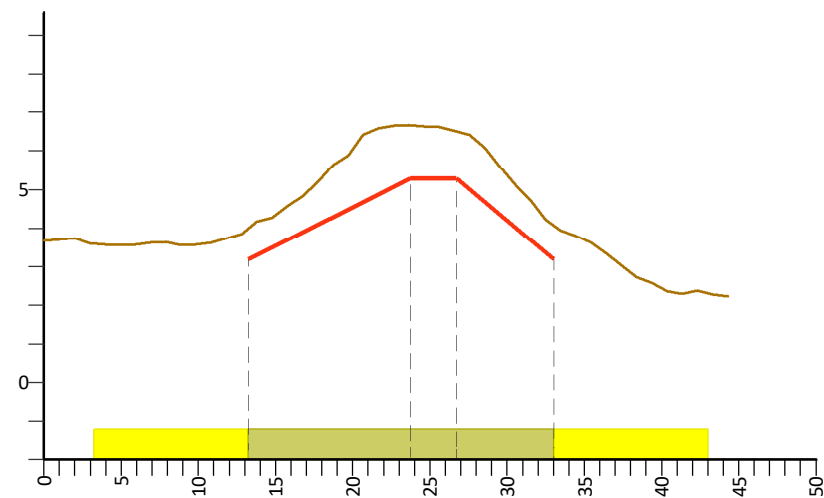

PvVR (mNAP)	
Afstand (m)	
AHN (mNAP)	3.69
Afstand (m)	0
Legger (mNAP)	3.20
Afstand (m)	13.2
	23.7
	26.7
	33
	44.3
	2.24

Legenda

- Profiel van vrije ruimte (PvVR)

Beheerprofiel

AHN (Algemeen Hoogtebestand Nederland, AHN3)

Leggerprofiel

Maatgevend Hoogwater 2023 (MWH mNAP)
- Profiel van vrije ruimte

Waterkering

Beschermingszone A

Buitenbeschermingszone B
- Afrastering

Bebouwing

Bomenrij

Haag

Muur
- Wandconstructie

Wandconstructie niet geheel weergegeven

Legger Waterkeringen


Rechter kade Drongelens Kanaal, dwarsprofiel: 6+10-45+50

Gemaakt door:
Cluster DIB, O&M
Gemaakt op:
01-03-2021
Versie:
DB d.d. 16-03-2021

Schaal:
Lengteschaal 1:500
Hoogteschaal 1:200
Bladnummer:
1 van 1
Papierformaat:
A3



Rechter kade Drongelens Kanaal, dwarsprofiel: 45+50-70+10

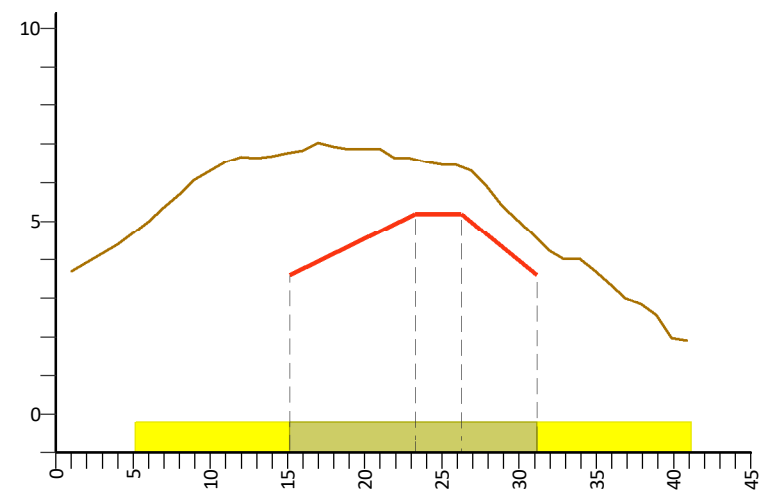

PvVR (mNAP)	
Afstand (m)	
AHN (mNAP)	3,71
Afstand (m)	1
Legger (mNAP)	3,60
Afstand (m)	15,1
	23,2
	26,2
	31,1
	40,9

Legenda

- Profiel van vrije ruimte (PvVR)
- Beheerprofiel
- AHN (Algemeen Hoogtebestand Nederland, AHN3)
- Leggerprofiel
- Maatgevend Hoogwater 2023 (MWH mNAP)

- Profiel van vrije ruimte
- Waterkering
- Beschermszone A
- Buitenbeschermszone B

- Afrastering
- Bebouwing
- Bomenrij
- Haag
- Muur

- Wandconstructie
- Wandconstructie niet geheel weergegeven

Legger Waterkeringen


Rechter kade Drongelens Kanaal, dwarsprofiel: 45+50-70+10

Gemaakt door:
Cluster DIB, O&M
Gemaakt op:
01-03-2021
Versie:
DB d.d. 16-03-2021

Schaal:
Lengteschaal 1:500
Hoogteschaal 1:200
Bladnummer:
1 van 1
Papierformaat:
A3



Rechter kade Drongelens Kanaal, dwarsprofiel: 70+10-99+10

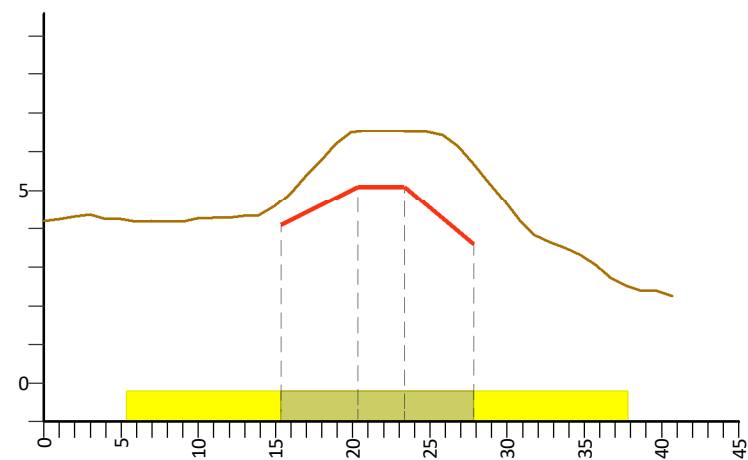

PvVR (mNAP)	
Afstand (m)	
AHN (mNAP)	4,21
Afstand (m)	0
Legger (mNAP)	4,10
Afstand (m)	15,3
	20,3
	23,3
	27,8
	40,7

Legenda

- Profiel van vrije ruimte (PvVR)
- Beheerprofiel
- AHN (Algemeen Hoogtebestand Nederland, AHN3)
- Leggerprofiel
- Maatgevend Hoogwater 2023 (MWH mNAP)

- Profiel van vrije ruimte
- Waterkering
- Beschermszone A
- Buitenbeschermszone B

- Afrastering
- Bebouwing
- Bomenrij
- Haag
- Muur

- Wandconstructie
- Wandconstructie niet geheel weergegeven

Legger Waterkeringen


Rechter kade Drongelens Kanaal, dwarsprofiel: 70+10-99+10

Gemaakt door:
Cluster DIB, O&M
Gemaakt op:
01-03-2021
Versie:
DB d.d. 16-03-2021

Schaal:
Lengteschaal 1:500
Hoogteschaal 1:200
Bladnummer:
1 van 1
Papierformaat:
A3



Rechter kade Drongelens Kanaal, dwarsprofiel: 99+10-121+15

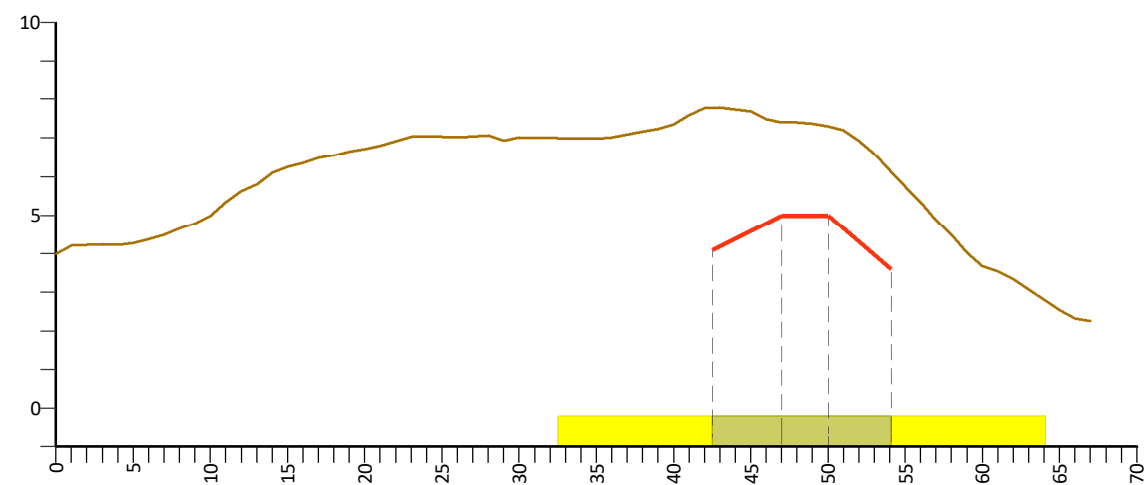

PvVR (mNAP)	
Afstand (m)	
AHN (mNAP)	4,01
Afstand (m)	0
Legger (mNAP)	
Afstand (m)	

	42,5	47	50	54,1	67
	7,79	7,40	7,31	6,10	2,25

Legenda

- Profiel van vrije ruimte (PvVR)
- Beheerprofiel
- AHN (Algemeen Hoogtebestand Nederland, AHN3)
- Leggerprofiel
- Maatgevend Hoogwater 2023 (MWH mNAP)

- Profiel van vrije ruimte
- Waterkering
- Beschermszone A
- Buitenbeschermszone B

- Afrastering
- Bebouwing
- Bomenrij
- Haag
- Muur

- Wandconstructie
- Wandconstructie niet geheel weergegeven

Legger Waterkeringen



Rechter kade Drongelens Kanaal, dwarsprofiel: 99+10-121+15

Gemaakt door:
Cluster DIB, O&M
Gemaakt op:
01-03-2021
Versie:
DB d.d. 16-03-2021

Schaal:
Lengteschaal 1:500
Hoogteschaal 1:200
Bladnummer:
1 van 1
Papierformaat:
A3



Rechter kade Drongelens Kanaal, dwarsprofiel: 121+15-148+70

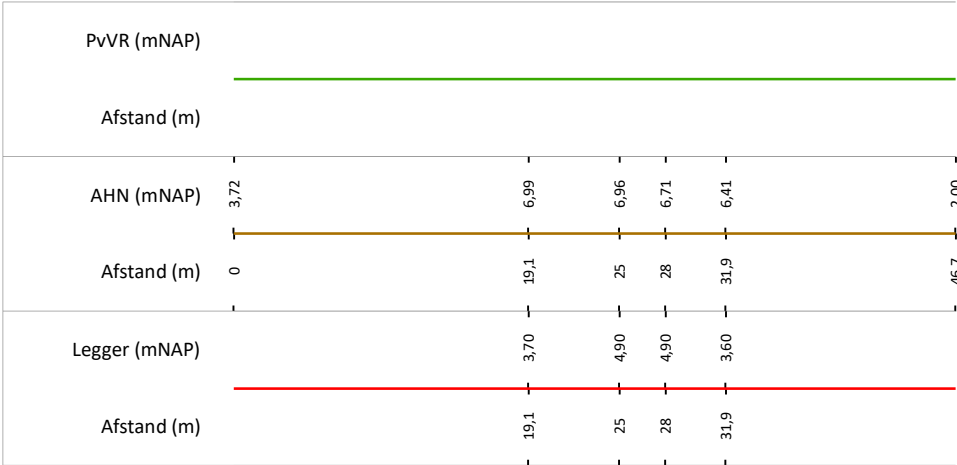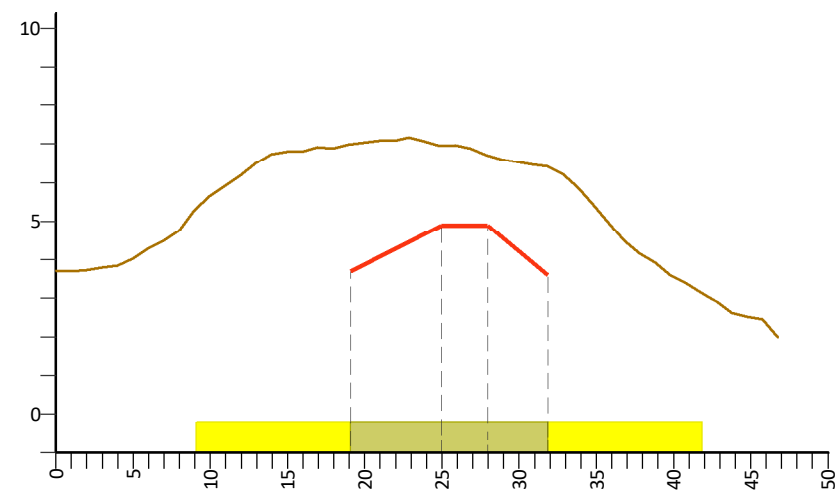

Legenda

- Profiel van vrije ruimte (PvVR)
- Beheerprofiel
- AHN (Algemeen Hoogtebestand Nederland, AHN3)
- Leggerprofiel
- Maatgevend Hoogwater 2023 (MWH mNAP)
- Profiel van vrije ruimte
- Waterkering
- Bescheringszone A
- Buitenbescheringszone B

- Afrastering
- Bebouwing
- Bomenrij
- Haag
- Muur
- Wandconstructie
- Wandconstructie niet geheel weergegeven

Legger Waterkeringen


Rechter kade Drongelens Kanaal, dwarsprofiel: 121+15-148+70

Gemaakt door:
Cluster DIB, O&M
Gemaakt op:
01-03-2021
Versie:
DB d.d. 16-03-2021

Schaal:
Lengteschaal 1:500
Hoogteschaal 1:200
Bladnummer:
1 van 1
Papierformaat:
A3



Rechter kade Drongelens Kanaal, dwarsprofiel: 148+70-159+60

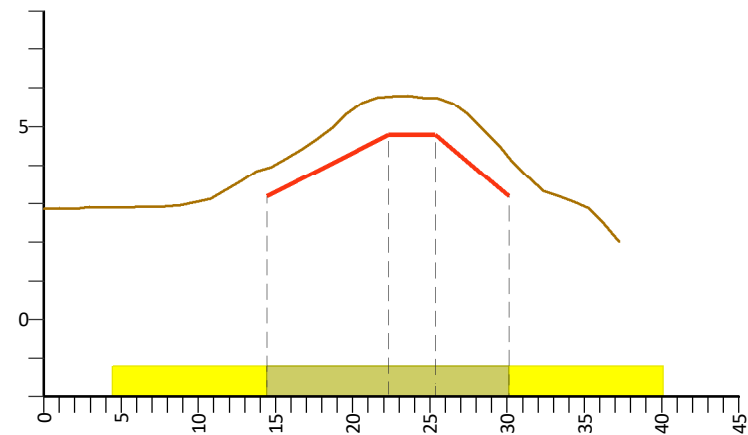

PvVR (mNAP)						
Afstand (m)						
AHN (mNAP)	2,87	3,93	5,78	5,75	4,20	2,02
Afstand (m)	0	14,4	22,3	25,3	30,1	37,3
Legger (mNAP)		3,20	4,80	4,80	3,20	
Afstand (m)		14,4	22,3	25,3	30,1	

Legenda

- Profiel van vrije ruimte (PvVR)
- Beheerprofiel
- AHN (Algemeen Hoogtebestand Nederland, AHN3)
- Leggerprofiel
- Maatgevend Hoogwater 2023 (MWH mNAP)
- Profiel van vrije ruimte
- Waterkering
- Beschermingszone A
- Buitenbeschermingszone B

- Afrastering
- Bebouwing
- Bomenrij
- Haag
- Muur
- Wandconstructie
- Wandconstructie niet geheel weergegeven

Legger Waterkeringen


Rechter kade Drongelens Kanaal, dwarsprofiel: 148+70-159+60

Gemaakt door:
Cluster DIB, O&M
Gemaakt op:
01-03-2021
Versie:
DB d.d. 16-03-2021

Schaal:
Lengteschaal 1:500
Hoogteschaal 1:200
Bladnummer:
1 van 1
Papierformaat:
A3



Rechter kade Drongelens kanaal, dwarsprofiel: 159+60-192+00

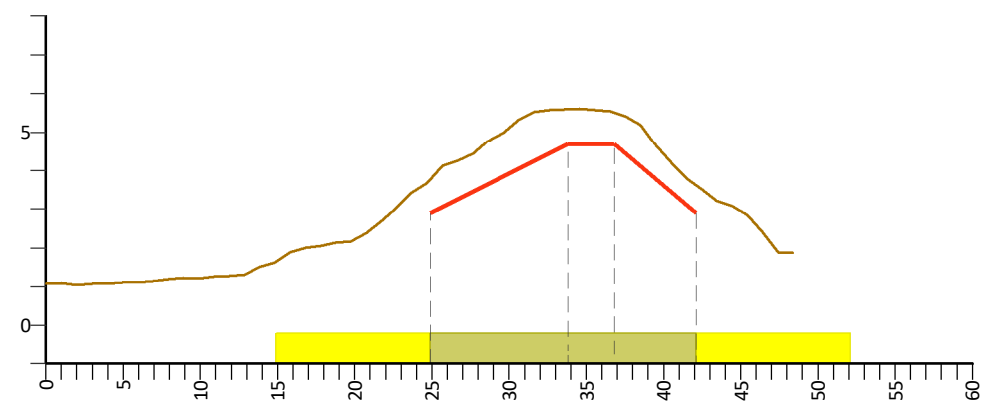

PvVR (mNAP)	
Afstand (m)	
AHN (mNAP)	1,08
Afstand (m)	0
Legger (mNAP)	
Afstand (m)	

	24,9	33,8	36,8	42,1	48,4
	3,78	5,60	5,51	3,62	1,88

	2,90	4,70	4,70	2,90	
	24,9	33,8	36,8	42,1	

Legenda

- Profiel van vrije ruimte (PvVR)
- Beheerprofiel
- AHN (Algemeen Hoogtebestand Nederland, AHN3)
- Leggerprofiel
- Maatgevend Hoogwater 2023 (MWH mNAP)

- Profiel van vrije ruimte
- Waterkering
- Beschermingszone A
- Buitenbeschermingszone B

- Afrastering
- Bebouwing
- Bomenrij
- Haag
- Muur

- Wandconstructie
- Wandconstructie niet geheel weergegeven

Legger Waterkeringen


Rechter kade Drongelens kanaal, dwarsprofiel: 159+60-192+00

Gemaakt door:
Cluster DIB, O&M
Gemaakt op:
01-03-2021
Versie:
DB d.d. 16-03-2021

Schaal:
Lengteschaal 1:500
Hoogteschaal 1:200
Bladnummer:
1 van 1
Papierformaat:
A3



Rechter kade Groote Wetering, dwarsprofiel: 0+00-6+50

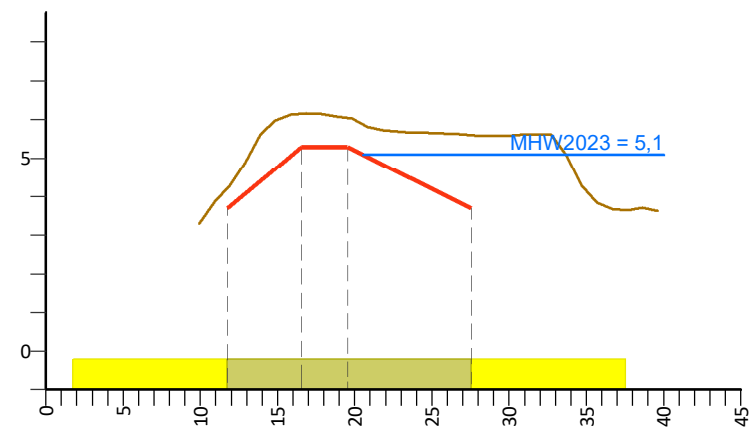

PvVR (mNAP)						
Afstand (m)						
AHN (mNAP)	3,31	4,23	6,15	6,04	5,60	3,65
Afstand (m)	9,9	11,7	16,5	19,5	27,5	39,6
Legger (mNAP)	3,70	5,30	5,30	3,70		
Afstand (m)	11,7	16,5	19,5	27,5		

Legenda

- Profiel van vrije ruimte (PvVR)

Beheerprofiel

AHN (Algemeen Hoogtebestand Nederland, AHN3)

Leggerprofiel

Maatgevend Hoogwater 2023 (MWH mNAP)
- Profiel van vrije ruimte

Waterkering

Bescheringszone A

Buitenbescheringszone B
- Afrastering

Bebouwing

Bomenrij

Haag

Muur
- Wandconstructie

Wandconstructie niet geheel weergegeven

Legger Waterkeringen


Rechter kade Groote Wetering, dwarsprofiel: 0+00-6+50

Gemaakt door:
Cluster DIB, O&M
Gemaakt op:
01-03-2021
Versie:
DB d.d. 16-03-2021

Schaal:
Lengteschaal 1:500
Hoogteschaal 1:200
Bladnummer:
1 van 1
Papierformaat:
A3



Rechter kade Groote Wetering, dwarsprofiel: 0+00-6+55

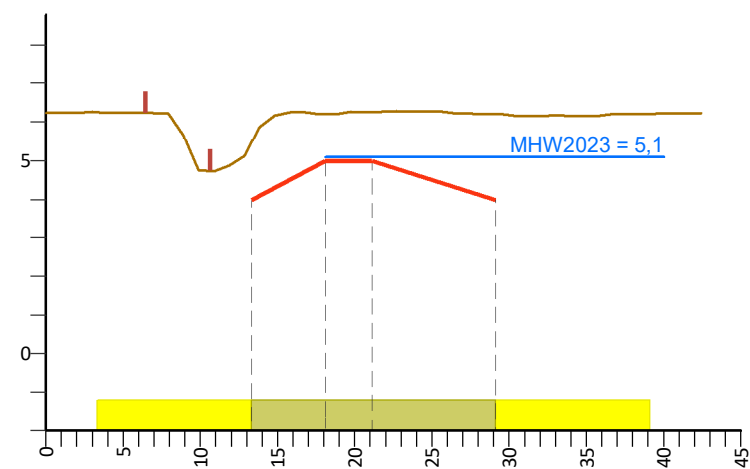

PvVR (mNAP)						
Afstand (m)						
AHN (mNAP)	6,23	5,47	6,21	6,26	6,20	6,25
Afstand (m)	0	13,3	18,1	21,1	29,1	42,4
Legger (mNAP)						
Afstand (m)		13,3	18,1	21,1	29,1	

Legenda

- Profiel van vrije ruimte (PvVR)
- Beheerprofiel
- AHN (Algemeen Hoogtebestand Nederland, AHN3)
- Leggerprofiel
- Maatgevend Hoogwater 2023 (MWH mNAP)

- Profiel van vrije ruimte
- Waterkering
- Beschermingszone A
- Buitenbeschermingszone B

- Afrastering
- Bebouwing
- Bomenrij
- Haag
- Muur

- Wandconstructie
- Wandconstructie niet geheel weergegeven

Legger Waterkeringen

Rechter kade Groote Wetering, dwarsprofiel: 0+00-6+55

Gemaakt door:
Cluster DIB, O&M
Gemaakt op:
01-03-2021
Versie:
DB d.d. 16-03-2021

Schaal:
Lengteschaal 1:500
Hoogteschaal 1:200
Bladnummer:
1 van 1
Papierformaat:
A3

