
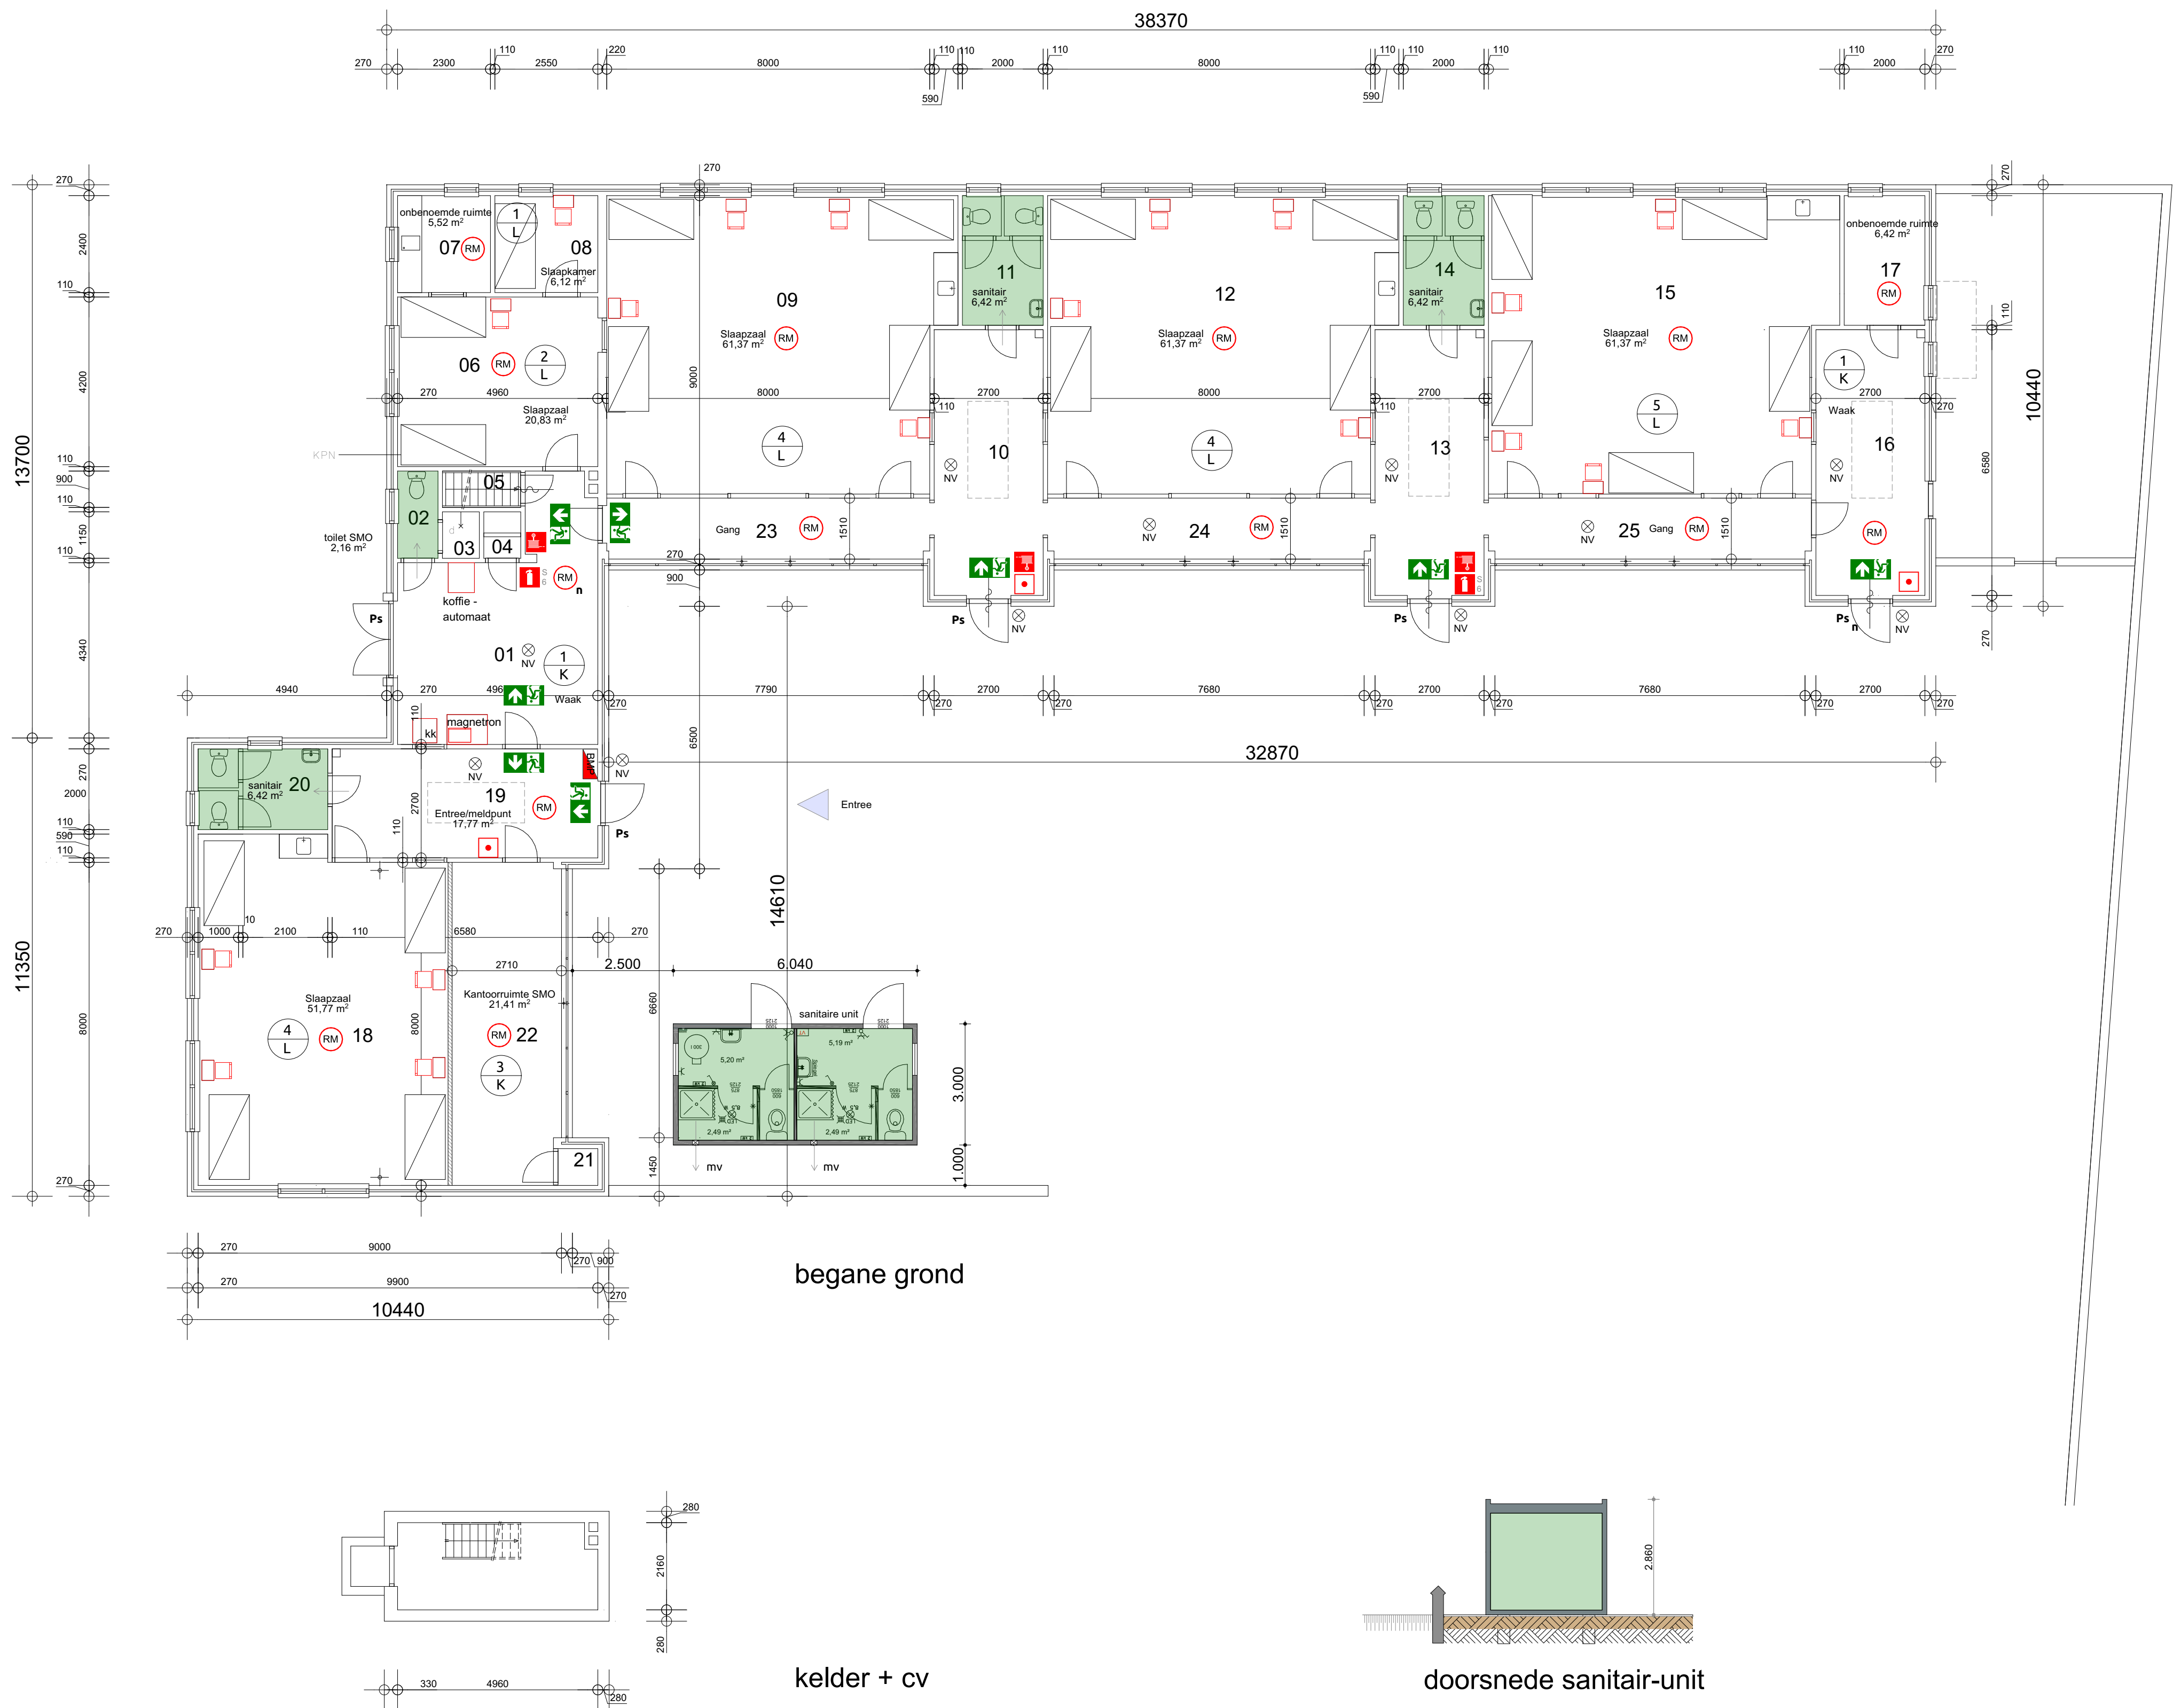
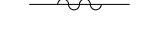
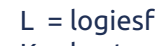


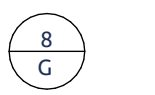

- RENVOOI BRANDPREVENTIE
-  tegelwerk bestaand
  -  deurkozijn bestaand
  -  deurdranger
  -  brandmeldpaneel
  -  zonder sleutel te openen deur
  -  draagbaar blustoest met .. kg blusstof
  -  noodverlichting
  -  nooduit bestaand - toevoeging -n- wil zeggen nieuw
  -  brandslanghaspel 30m1-3/4"
  -  handbrandmelder
  -  rookmelder - toevoeging n wil zeggen nieuw

**GELIJKWAARDIGHEID**  
Een logiesverblijf is gelegen in een beschermd subcompartment, voor de slaapruidten zal op basis van gelijkwaardigheid conform artikel 1.3 van het bouwbesluit tijdens de nachtelijke uren brandwachten worden ingezet in ruimte Waak 1 en Waak 16 waardoor artikel 2.92 en artikel 2.93 buiten beschouwing blijven.

 aantal personen  
gebruiksfunctie;

L = logiesfunctie  
K = kantoorfunctie

Onbenoemde ruimte ruimte zonder bestemming en blijft buiten gebruik

Maximaal aantal personen:  
Begane grond 25 personen

Daglichttoetreding kantoorfunctie > 2,5% conform bestaande gevelruien

Gebruiksoppervlak nivo 0: Begane grond 469 m2

Verblijfsgebied Begane grond 284 m2



ALLE MATEN IN HET WERK TE CONTROLEREN

| VERSIE   | OPMERKINGEN |
|----------|-------------|
| <b>b</b> |             |

OPDRACHTGEVER  
Gemeente Breda  
Breda

PROJECT  
Doorstroombvoorziening  
Breda

ONDERWERP  
Nieuw  
begane grond

 **Gemeente Breda**

Bijlage bij besluit  
Z2020-005791-V01  
02-04-2021

|                                            |                             |                      |
|--------------------------------------------|-----------------------------|----------------------|
| PROJECTNUMMER<br><b>19029B</b>             | GETEKEND<br>YSK             | VERGEMAAKT<br>AT     |
| ONTWERP<br>EP                              | DATUM<br>29-10-2020         | STATUS<br>definitief |
| TEKENINGNUMMER/VERSIE<br><b>DOvn.010/b</b> | FASE<br>Omgevingsvergunning |                      |

**&R  
IENK  
S**  
ARCHITECTS  
FUTUREPROOF

Jan van Polanenkaade 26B  
4811 KM Breda  
T +31 76 52 393 20  
info@rienks.nl