

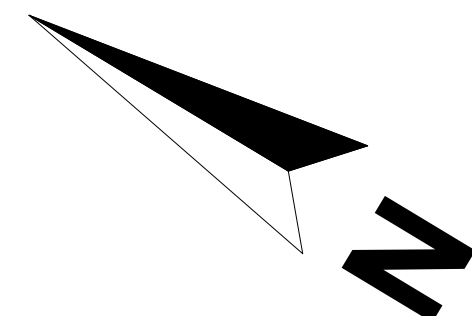
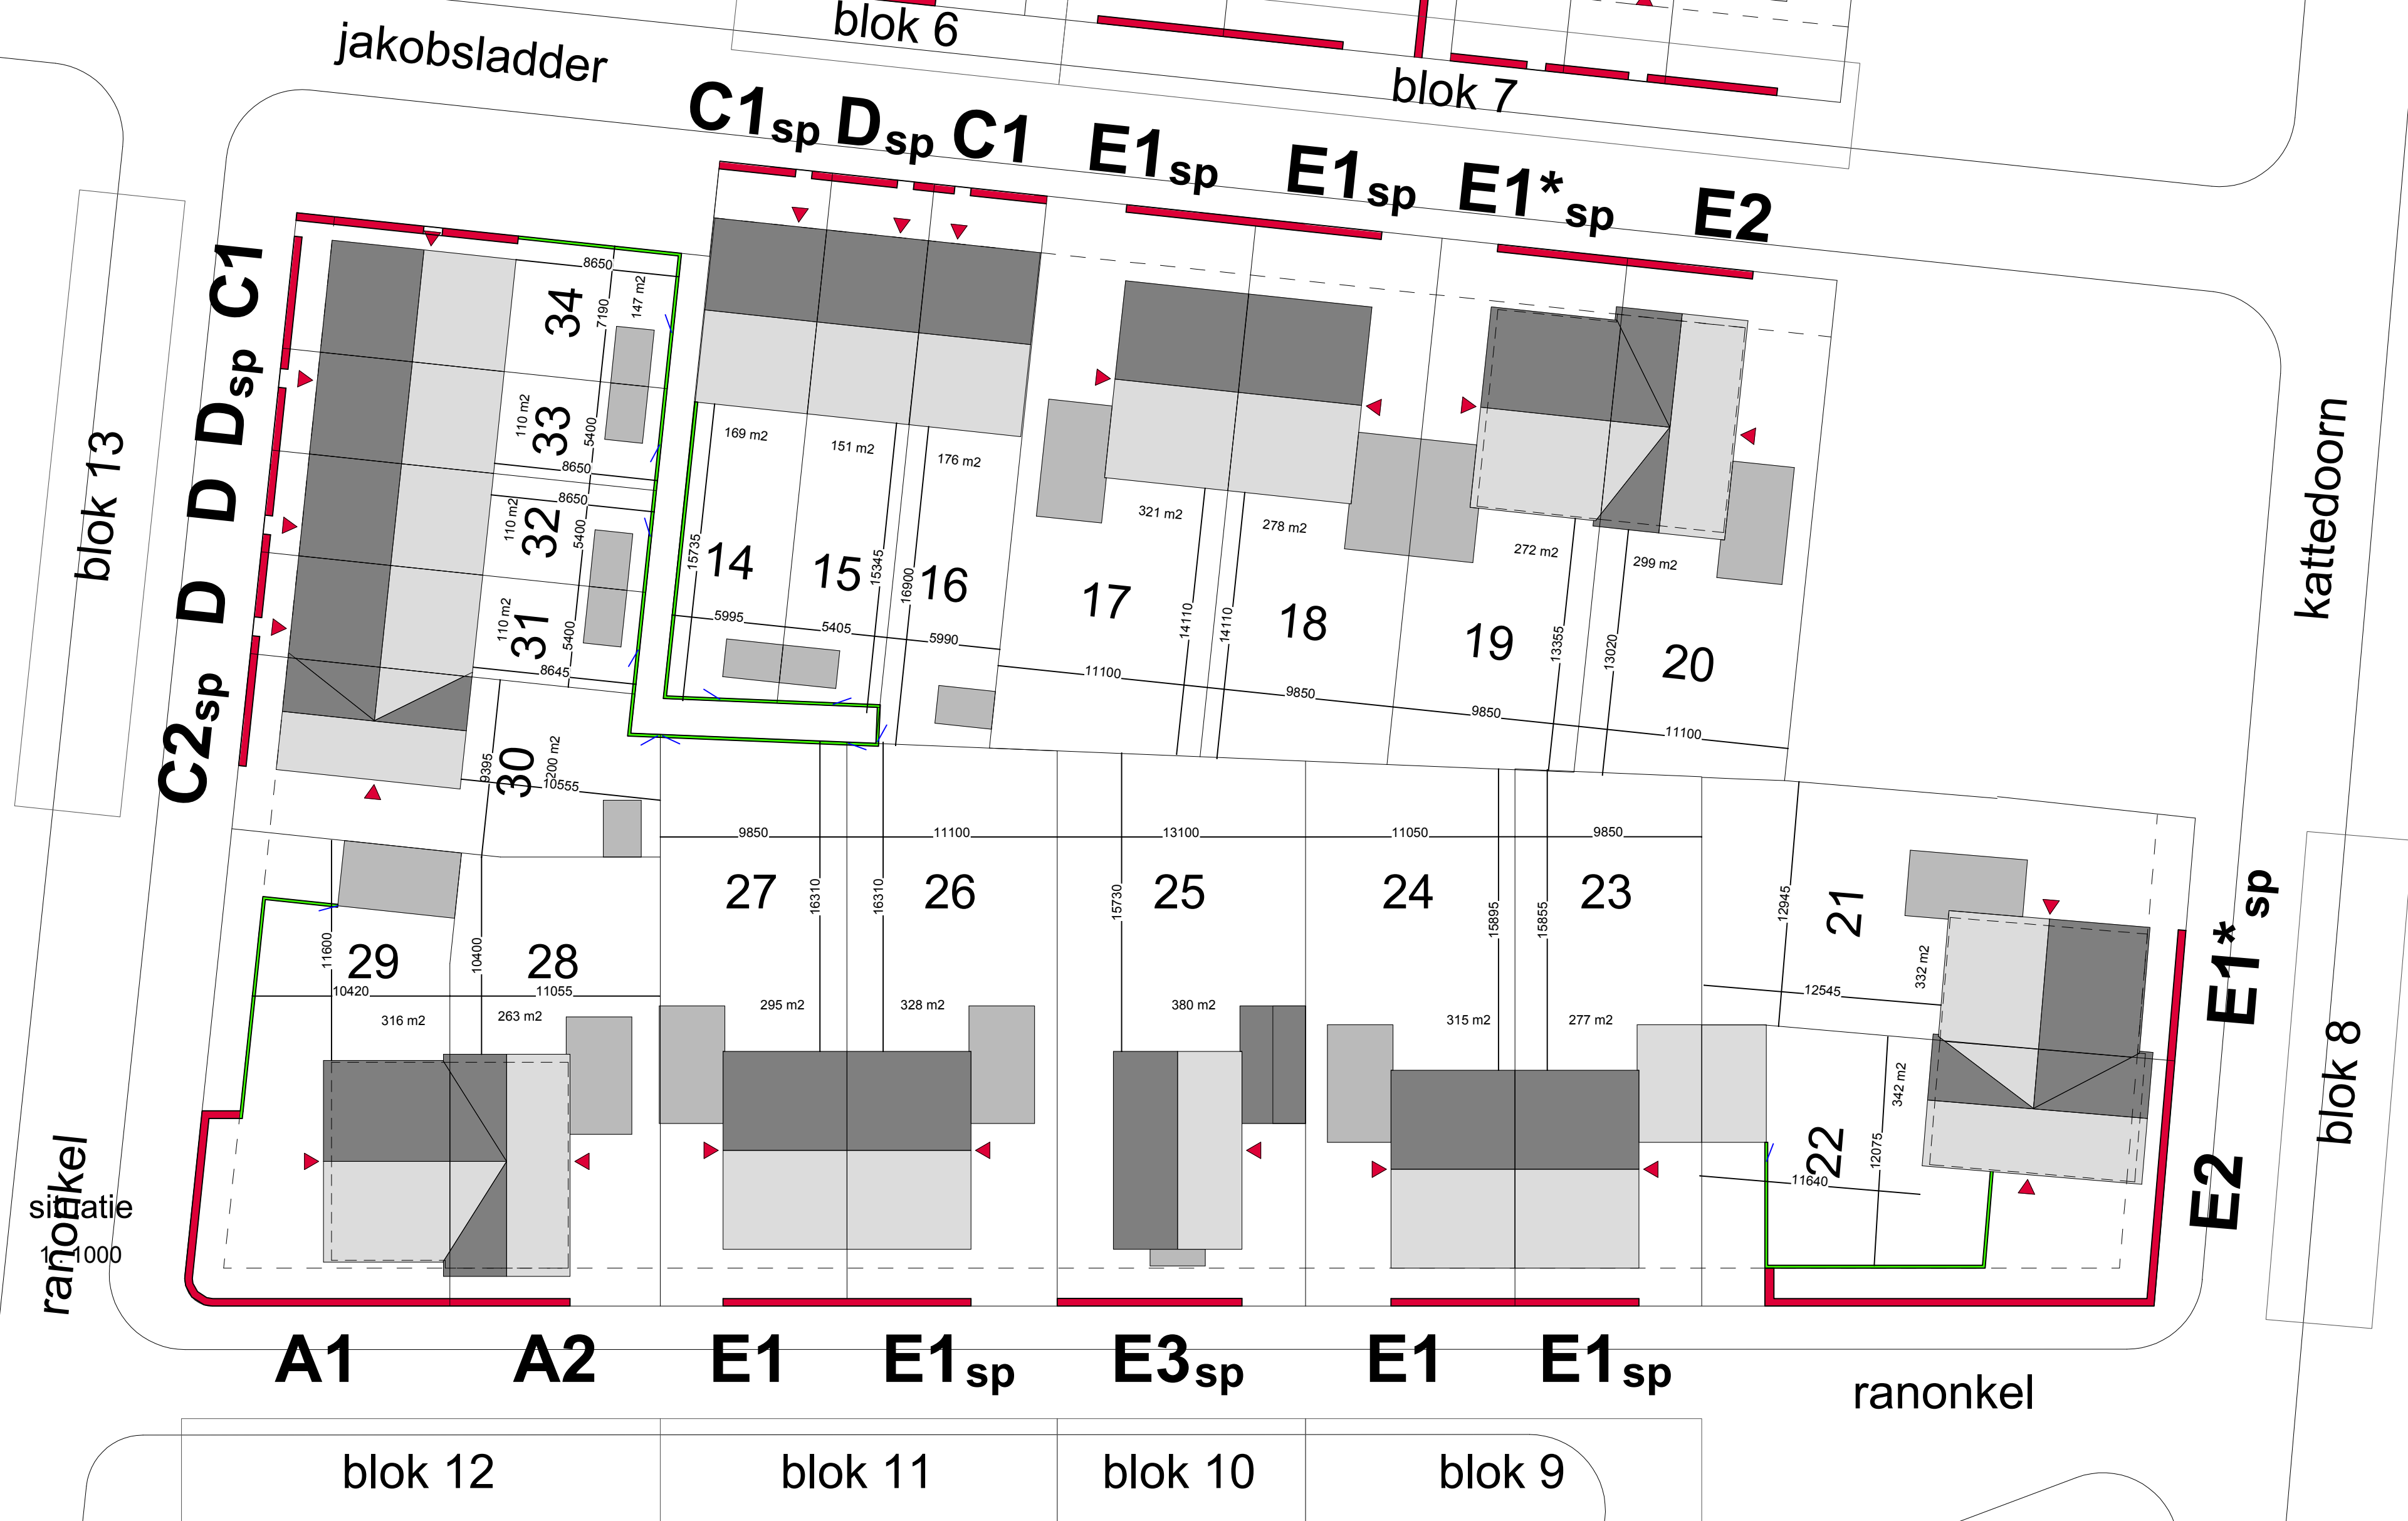
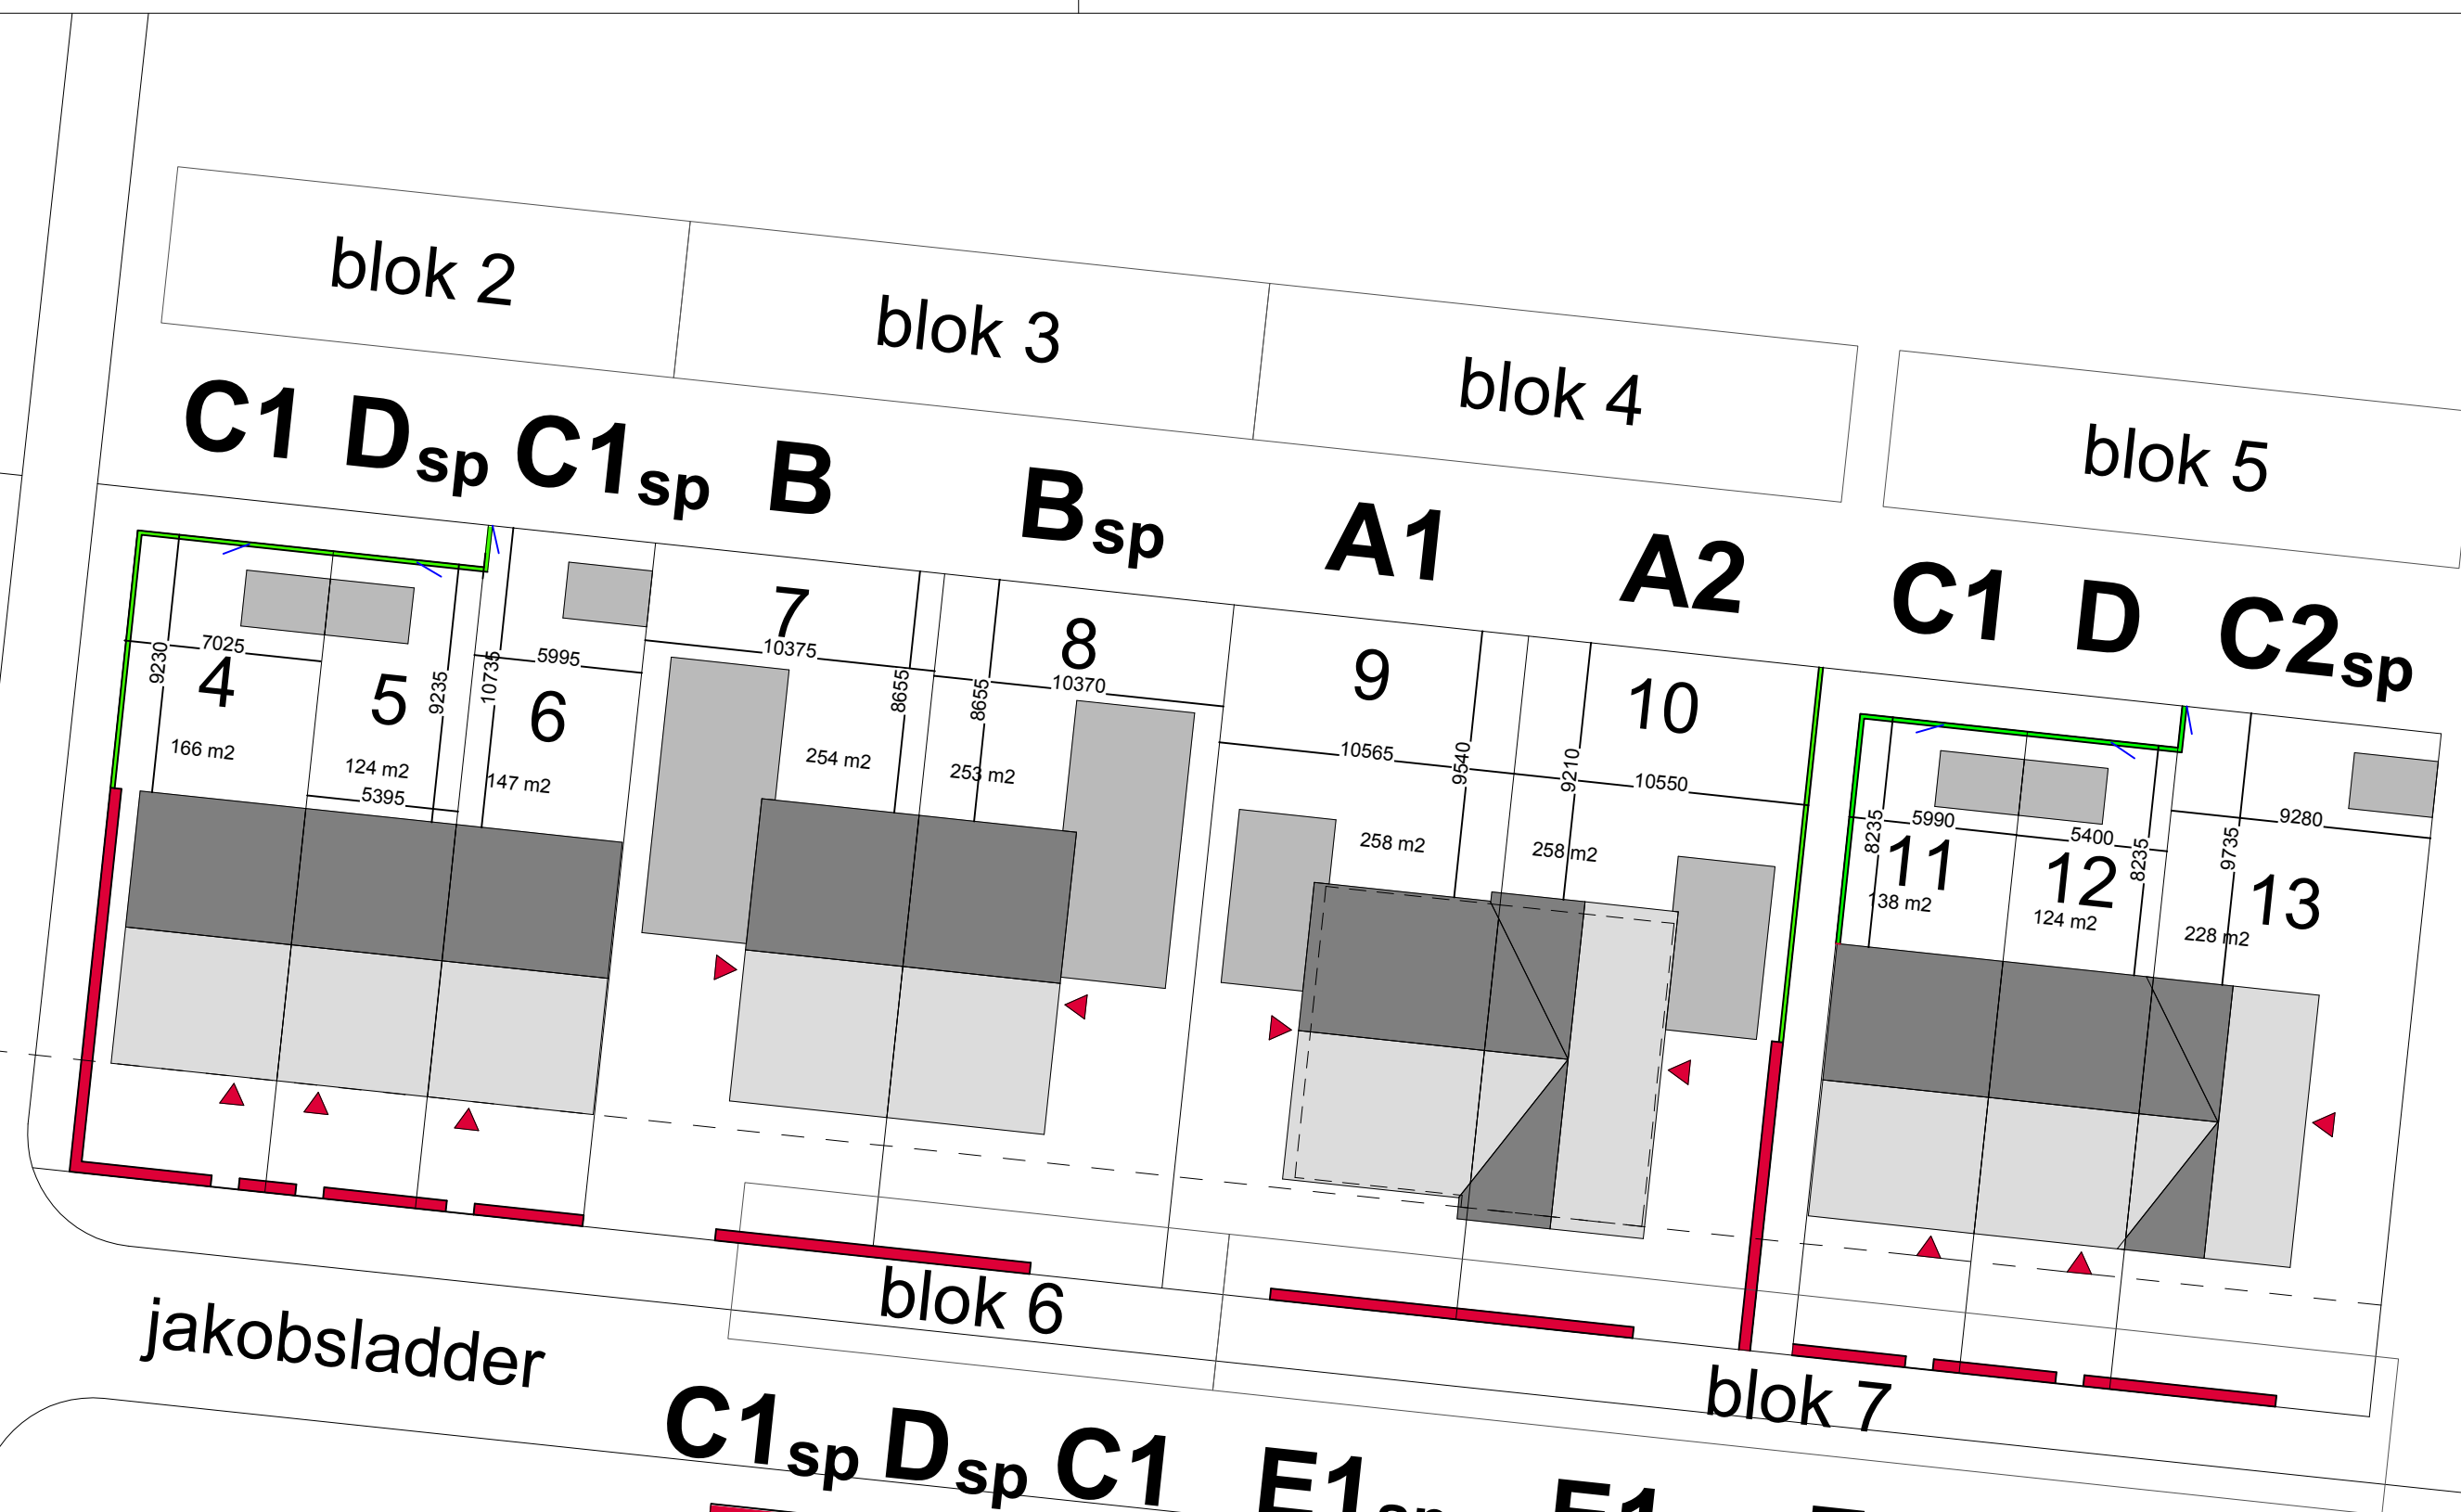


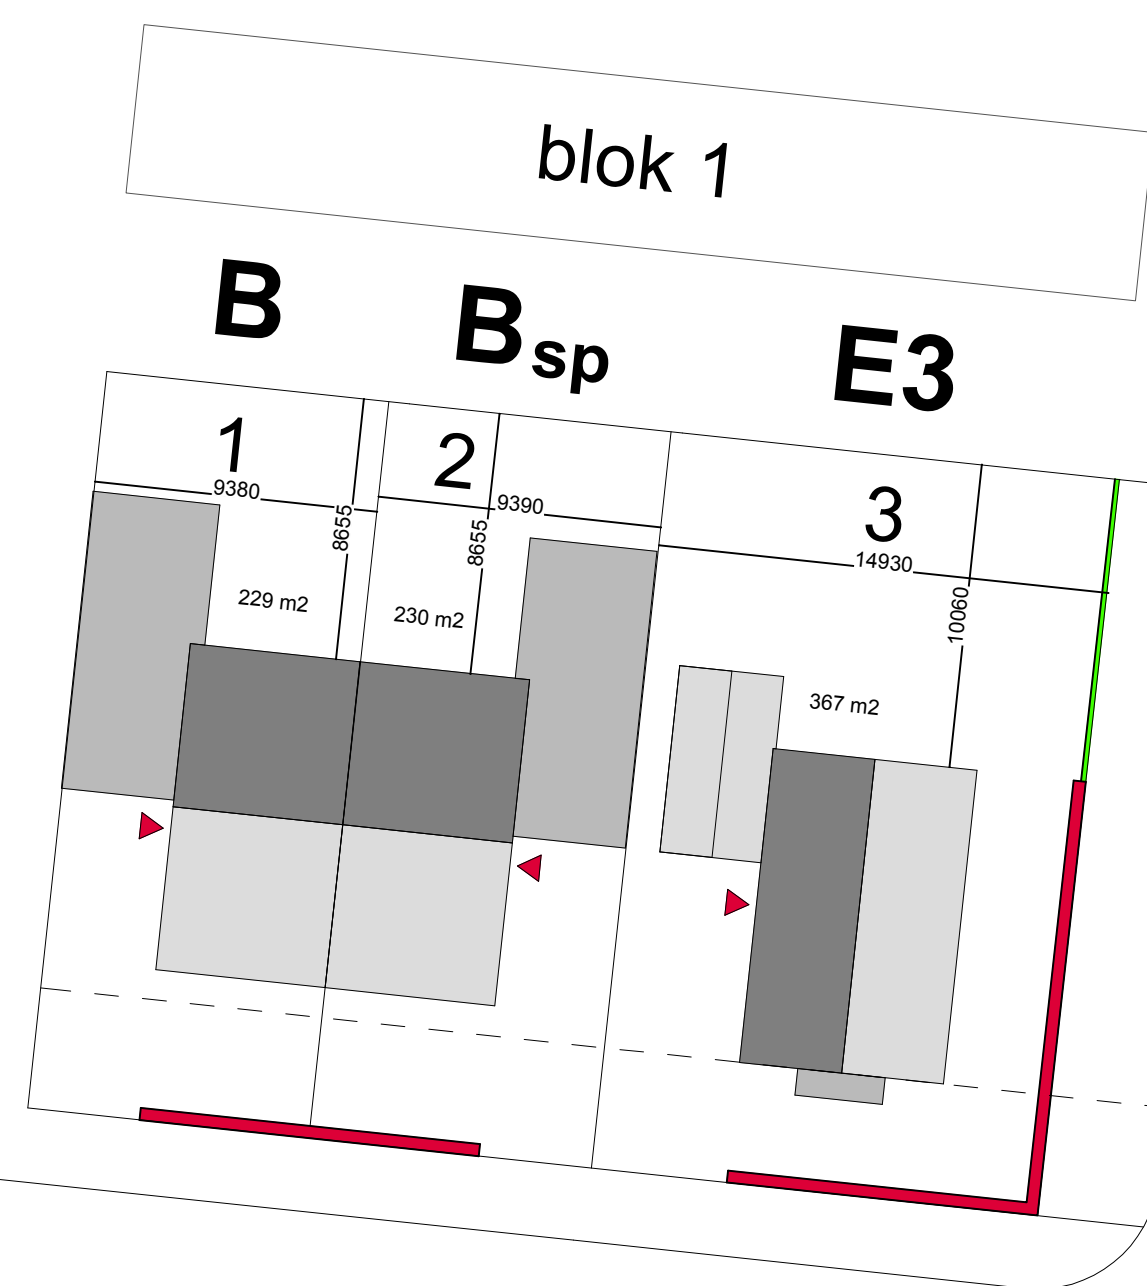

- Beuken haag - 50 cm hoog
- Gaashekwerk (zwart) met hedra - hoogte 1800 mm
aanplanthoogte hedra 20 - 40 cm
- Stalen poort in gaashekwerk - breedte ca. 1000mm

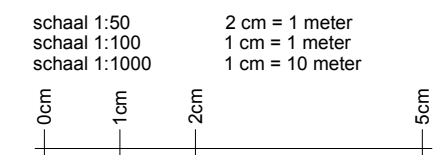

De Dorpsgaarde - Berkel-Enschot 34 woningen

Situatie tekening

datum 19-03-2021	project nr. 56100194
wijziging	schaal 1:250
	fase Verkoop
	nr. VK-SIT

Behoudens de op deze tekening aangegeven opties e/o wijzigingen, kunnen aan deze tekening geen rechten worden ontleend. De maatvoering is indicatief. Wijzigingen welke zijn opgenomen in de showrooms zijn op deze tekening niet verwerkt. Alle voorgaande tekeningen komen hiermee te vervallen.