



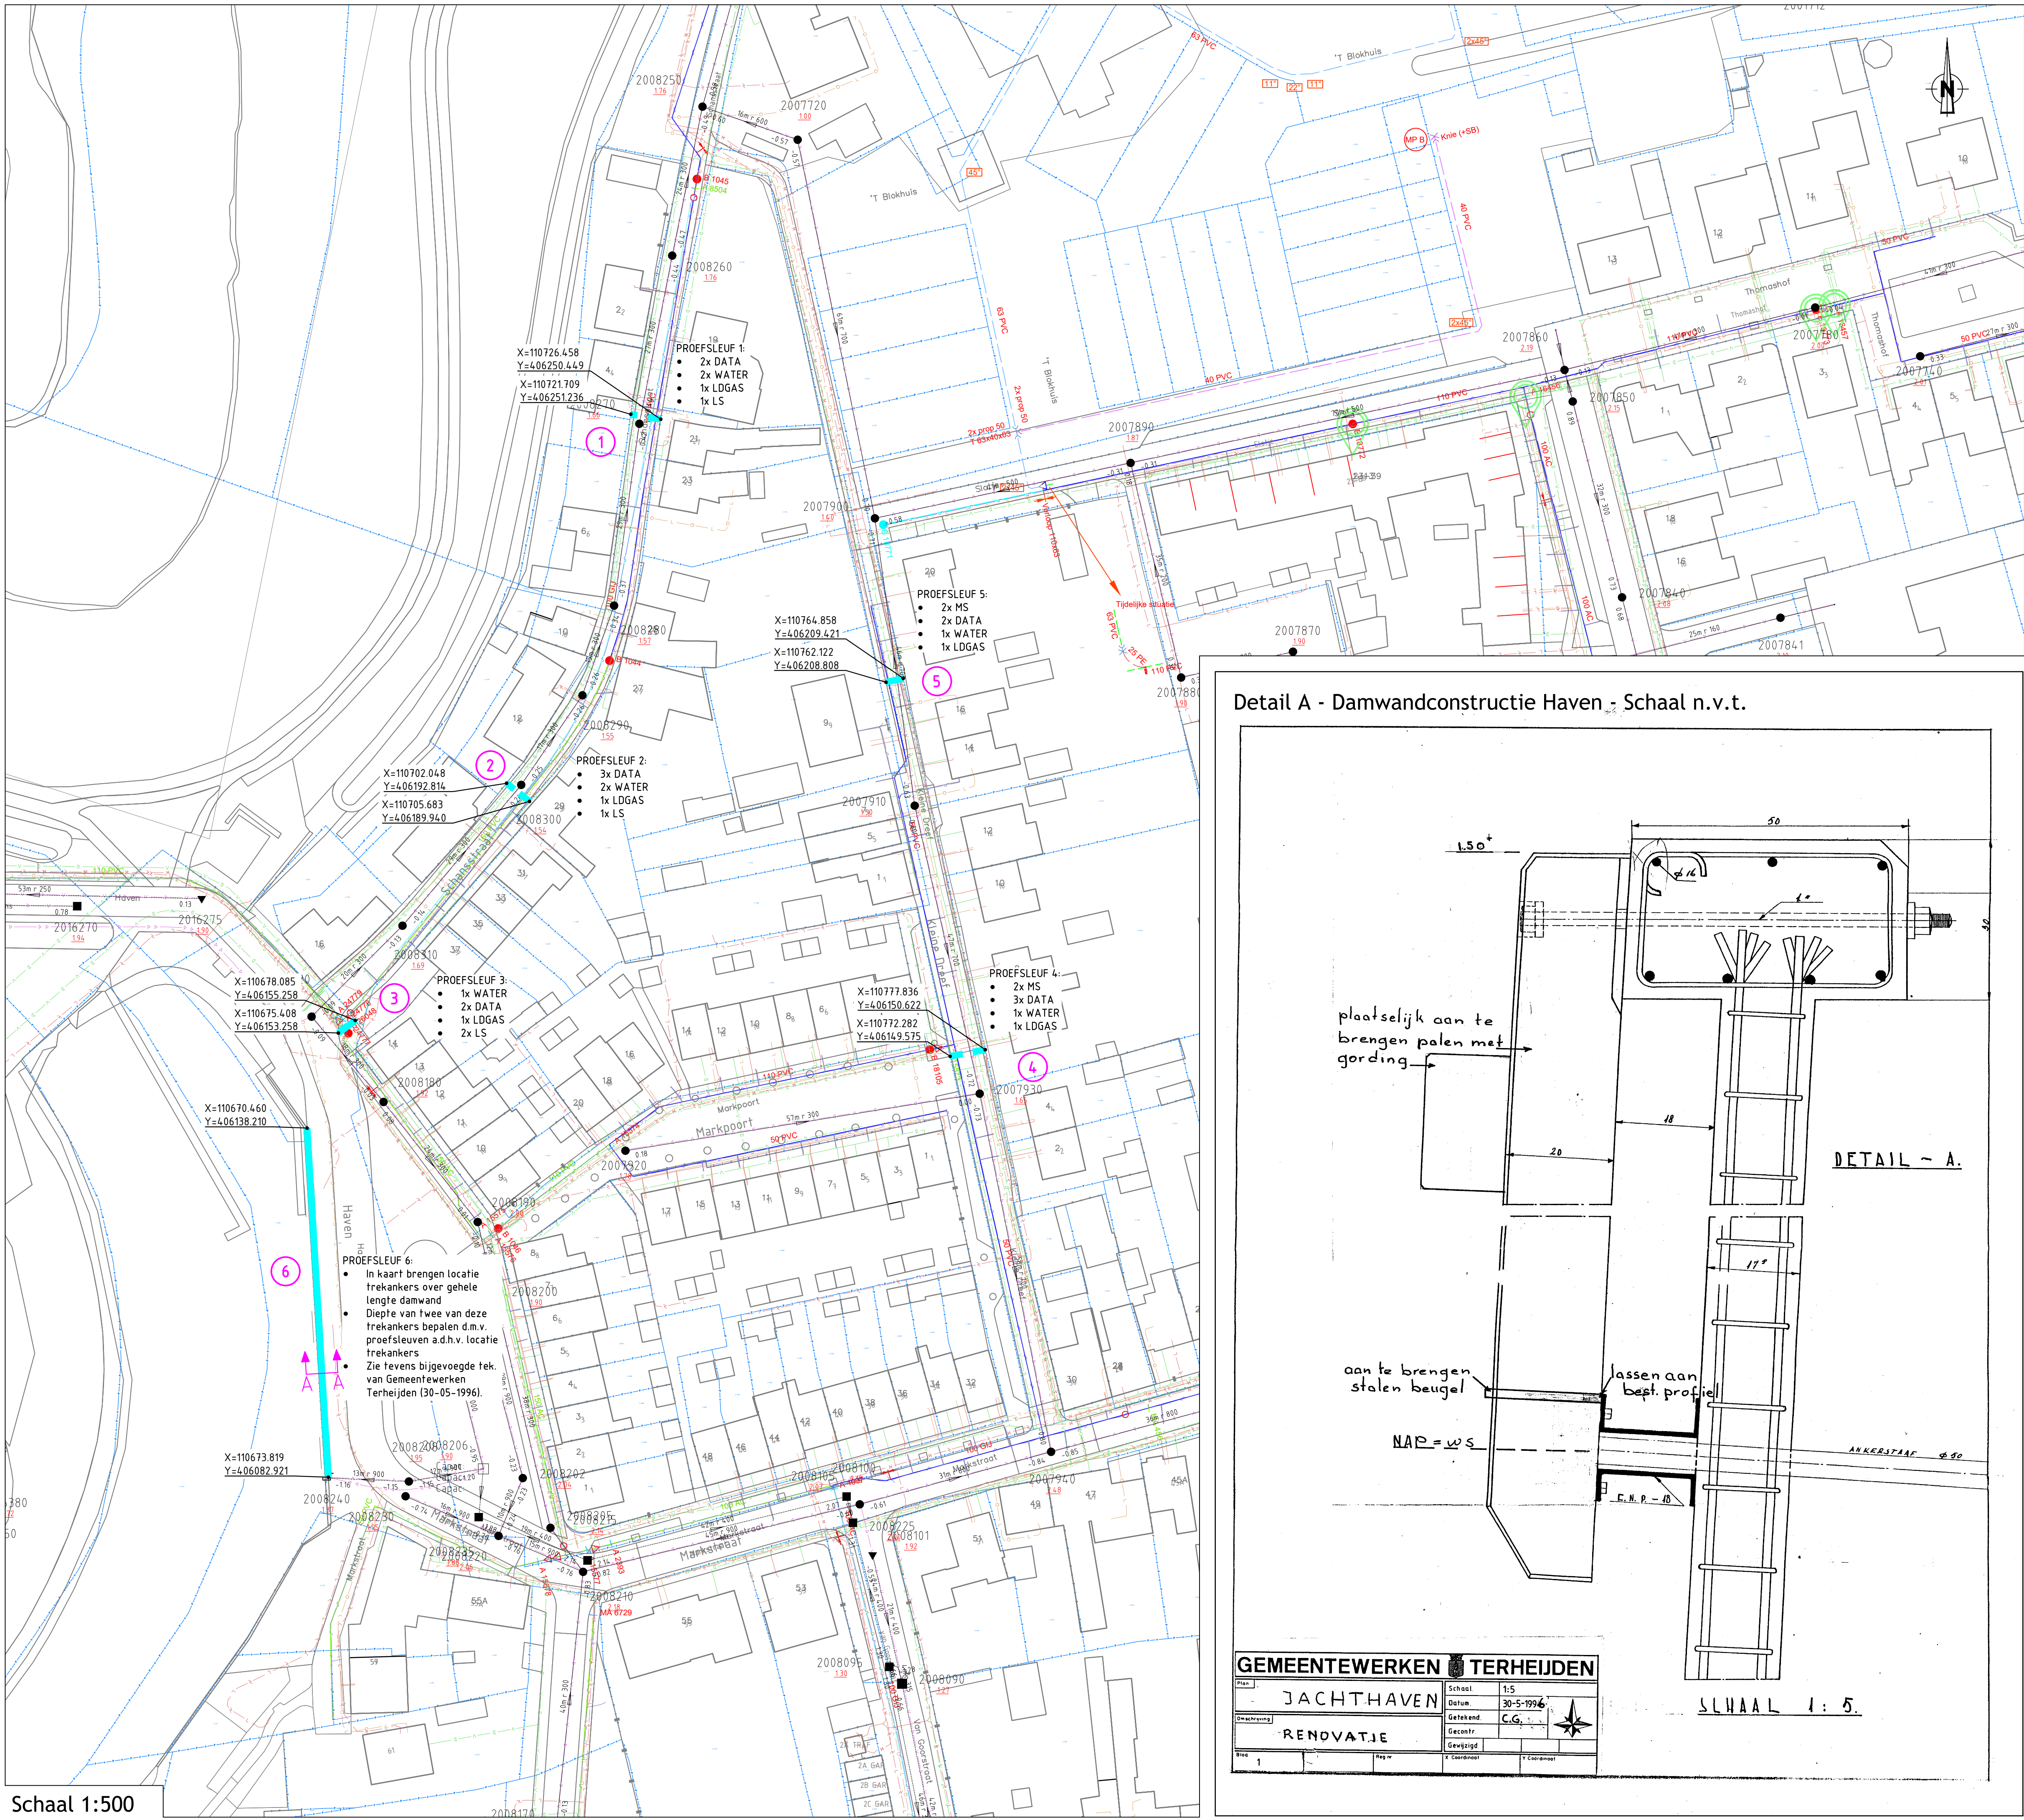


Schaal 1:500

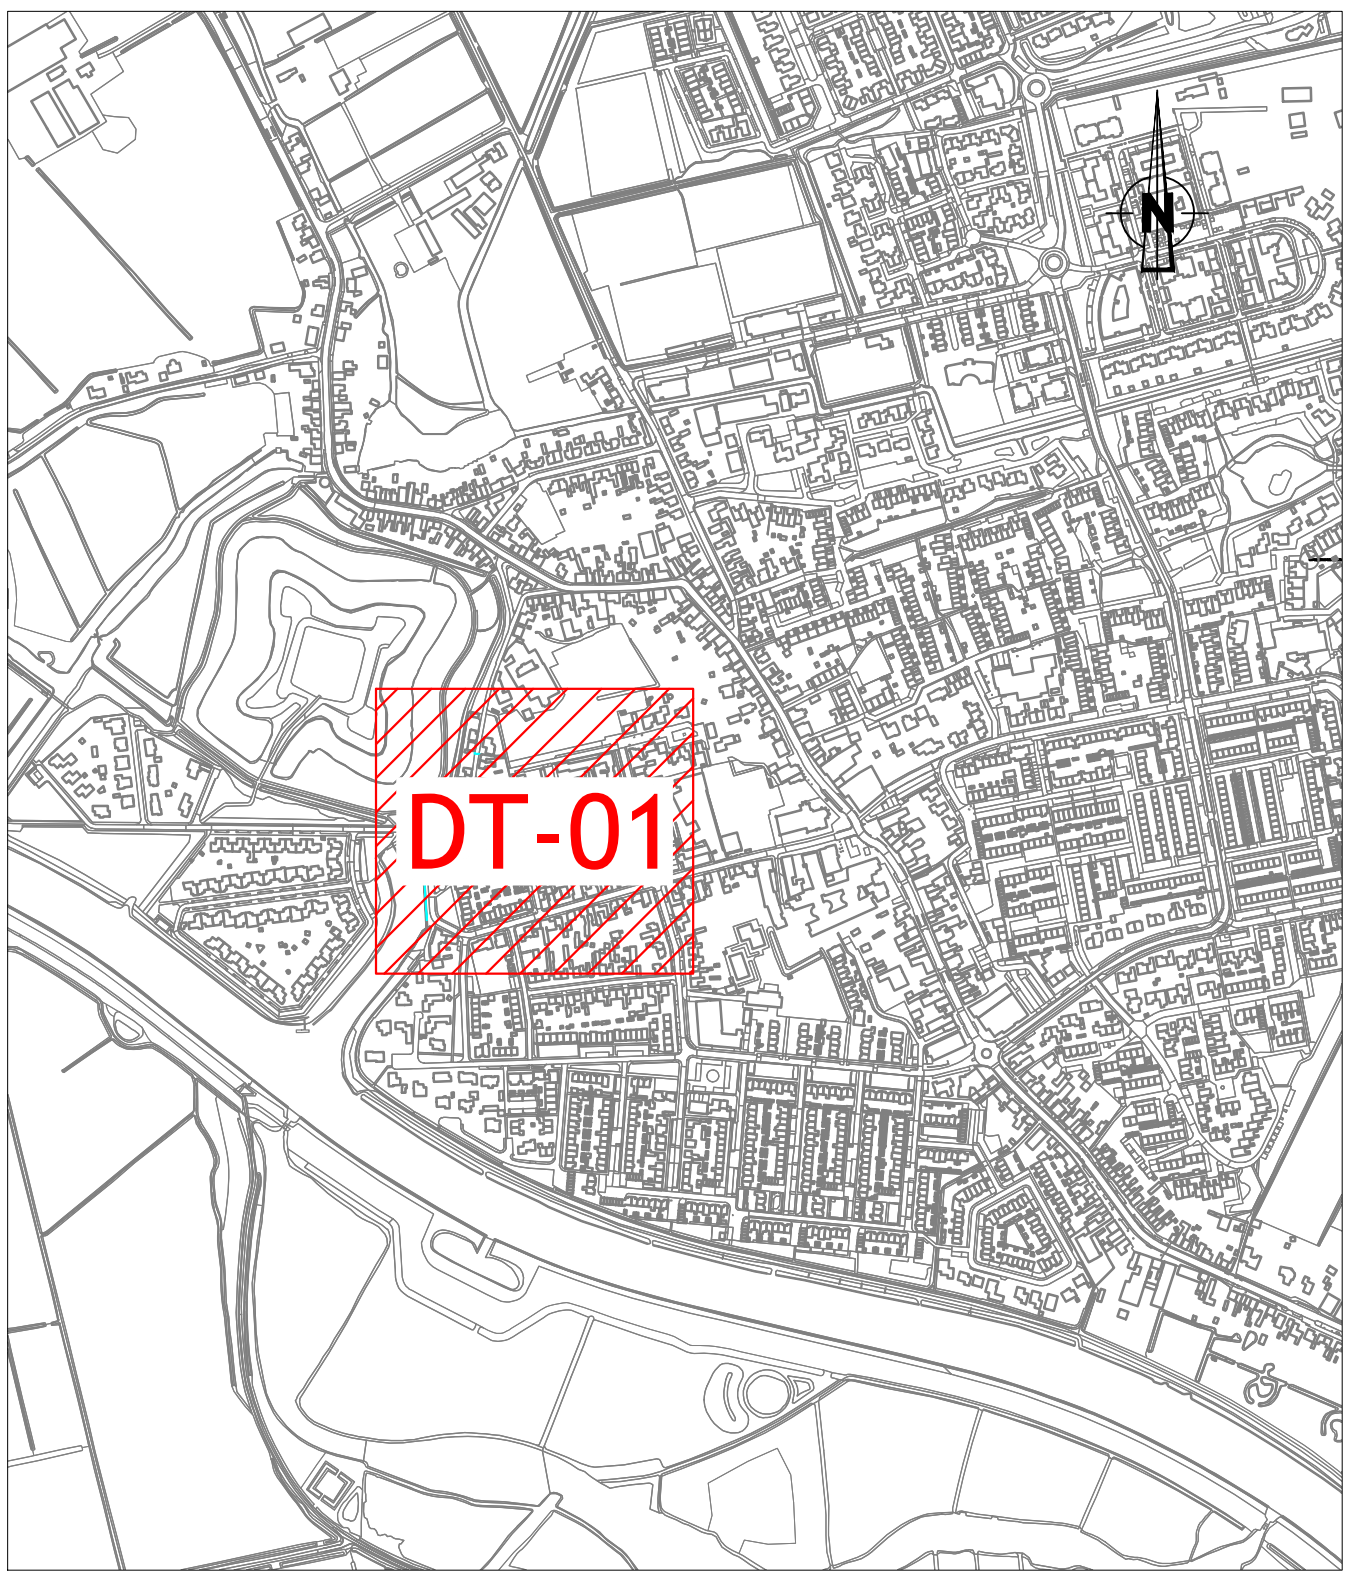

Situatie overzicht

Detail A - Damwandconstructie Haven - Schaal n.v.t.

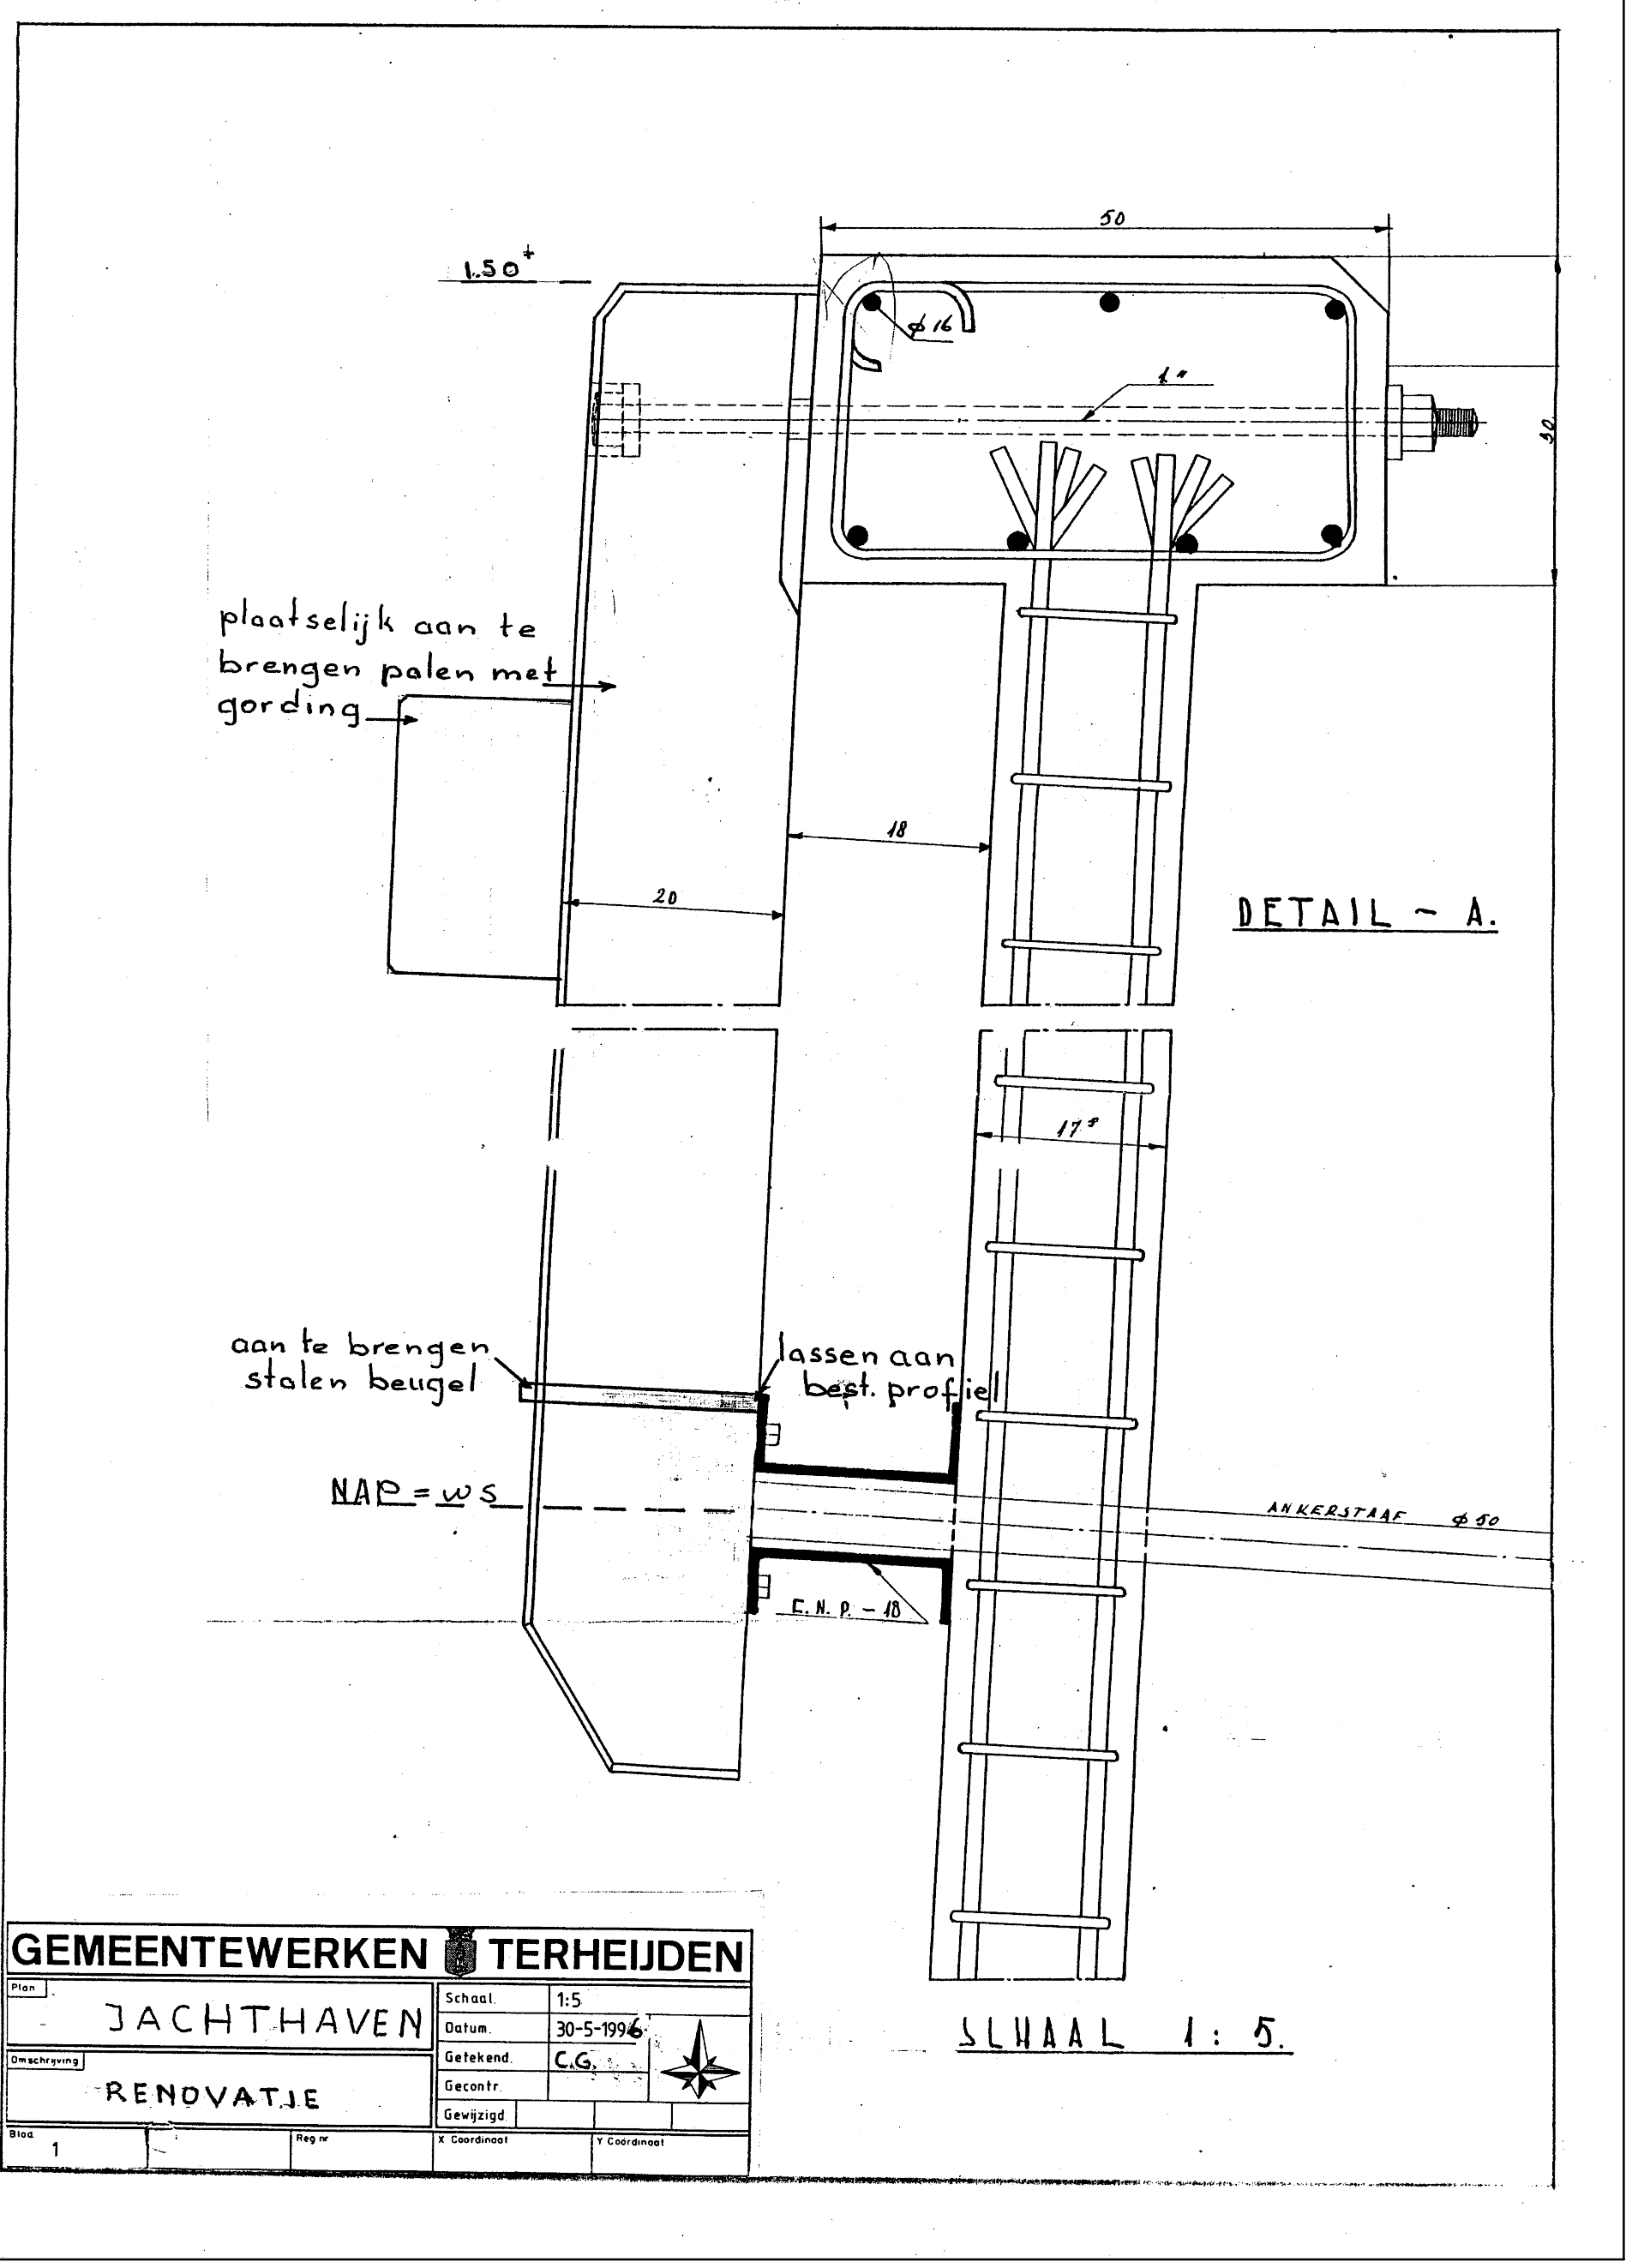

LEGENDA K&L

—	PETROCHEMIE
—	BUISELEIDING GEVAARLIJKE INHOUD
—	DATATRANSPORT
—	GAS HOGE DRUK
—	GAS LAGE DRUK
—	HOOGSPANNING
—	LAAGSPANNING
—	LANDELIJK HOOGSPANNINGSNET
—	MIDDELSPANNING
—	OVERIG
—	PERSRIOOL
—	RIOOL (VRIJVERVAL)
—	WARMTE
—	WATERLEIDING
—	WEES (ONBEKEND)

ALLE VERMELDE MATEN ZIJN INDICATIEF, HIERAAN KUNNEN GEEN RECHTEN WORDEN ONTLEEND.

c			
b			
a	Toevoeging proefsleuf nabij Haven	RH	MS 27-08-2020
0	Proefsleuftekening	RH	FH 29-07-2020
Versie	Omschrijving	Get.	Gec. Datum

Terheijden - FASE 1.3
Markstraat, Terheijden
Proefsleuftekening



Projectcode: RE2018-01	Tekeningnummer: RE2018-01-DT-01	Status: Definitief	Formaat: A1	Schaal: 1:500	Blad: 1 van 1	Rev.: a
------------------------	---------------------------------	--------------------	-------------	---------------	---------------	---------