


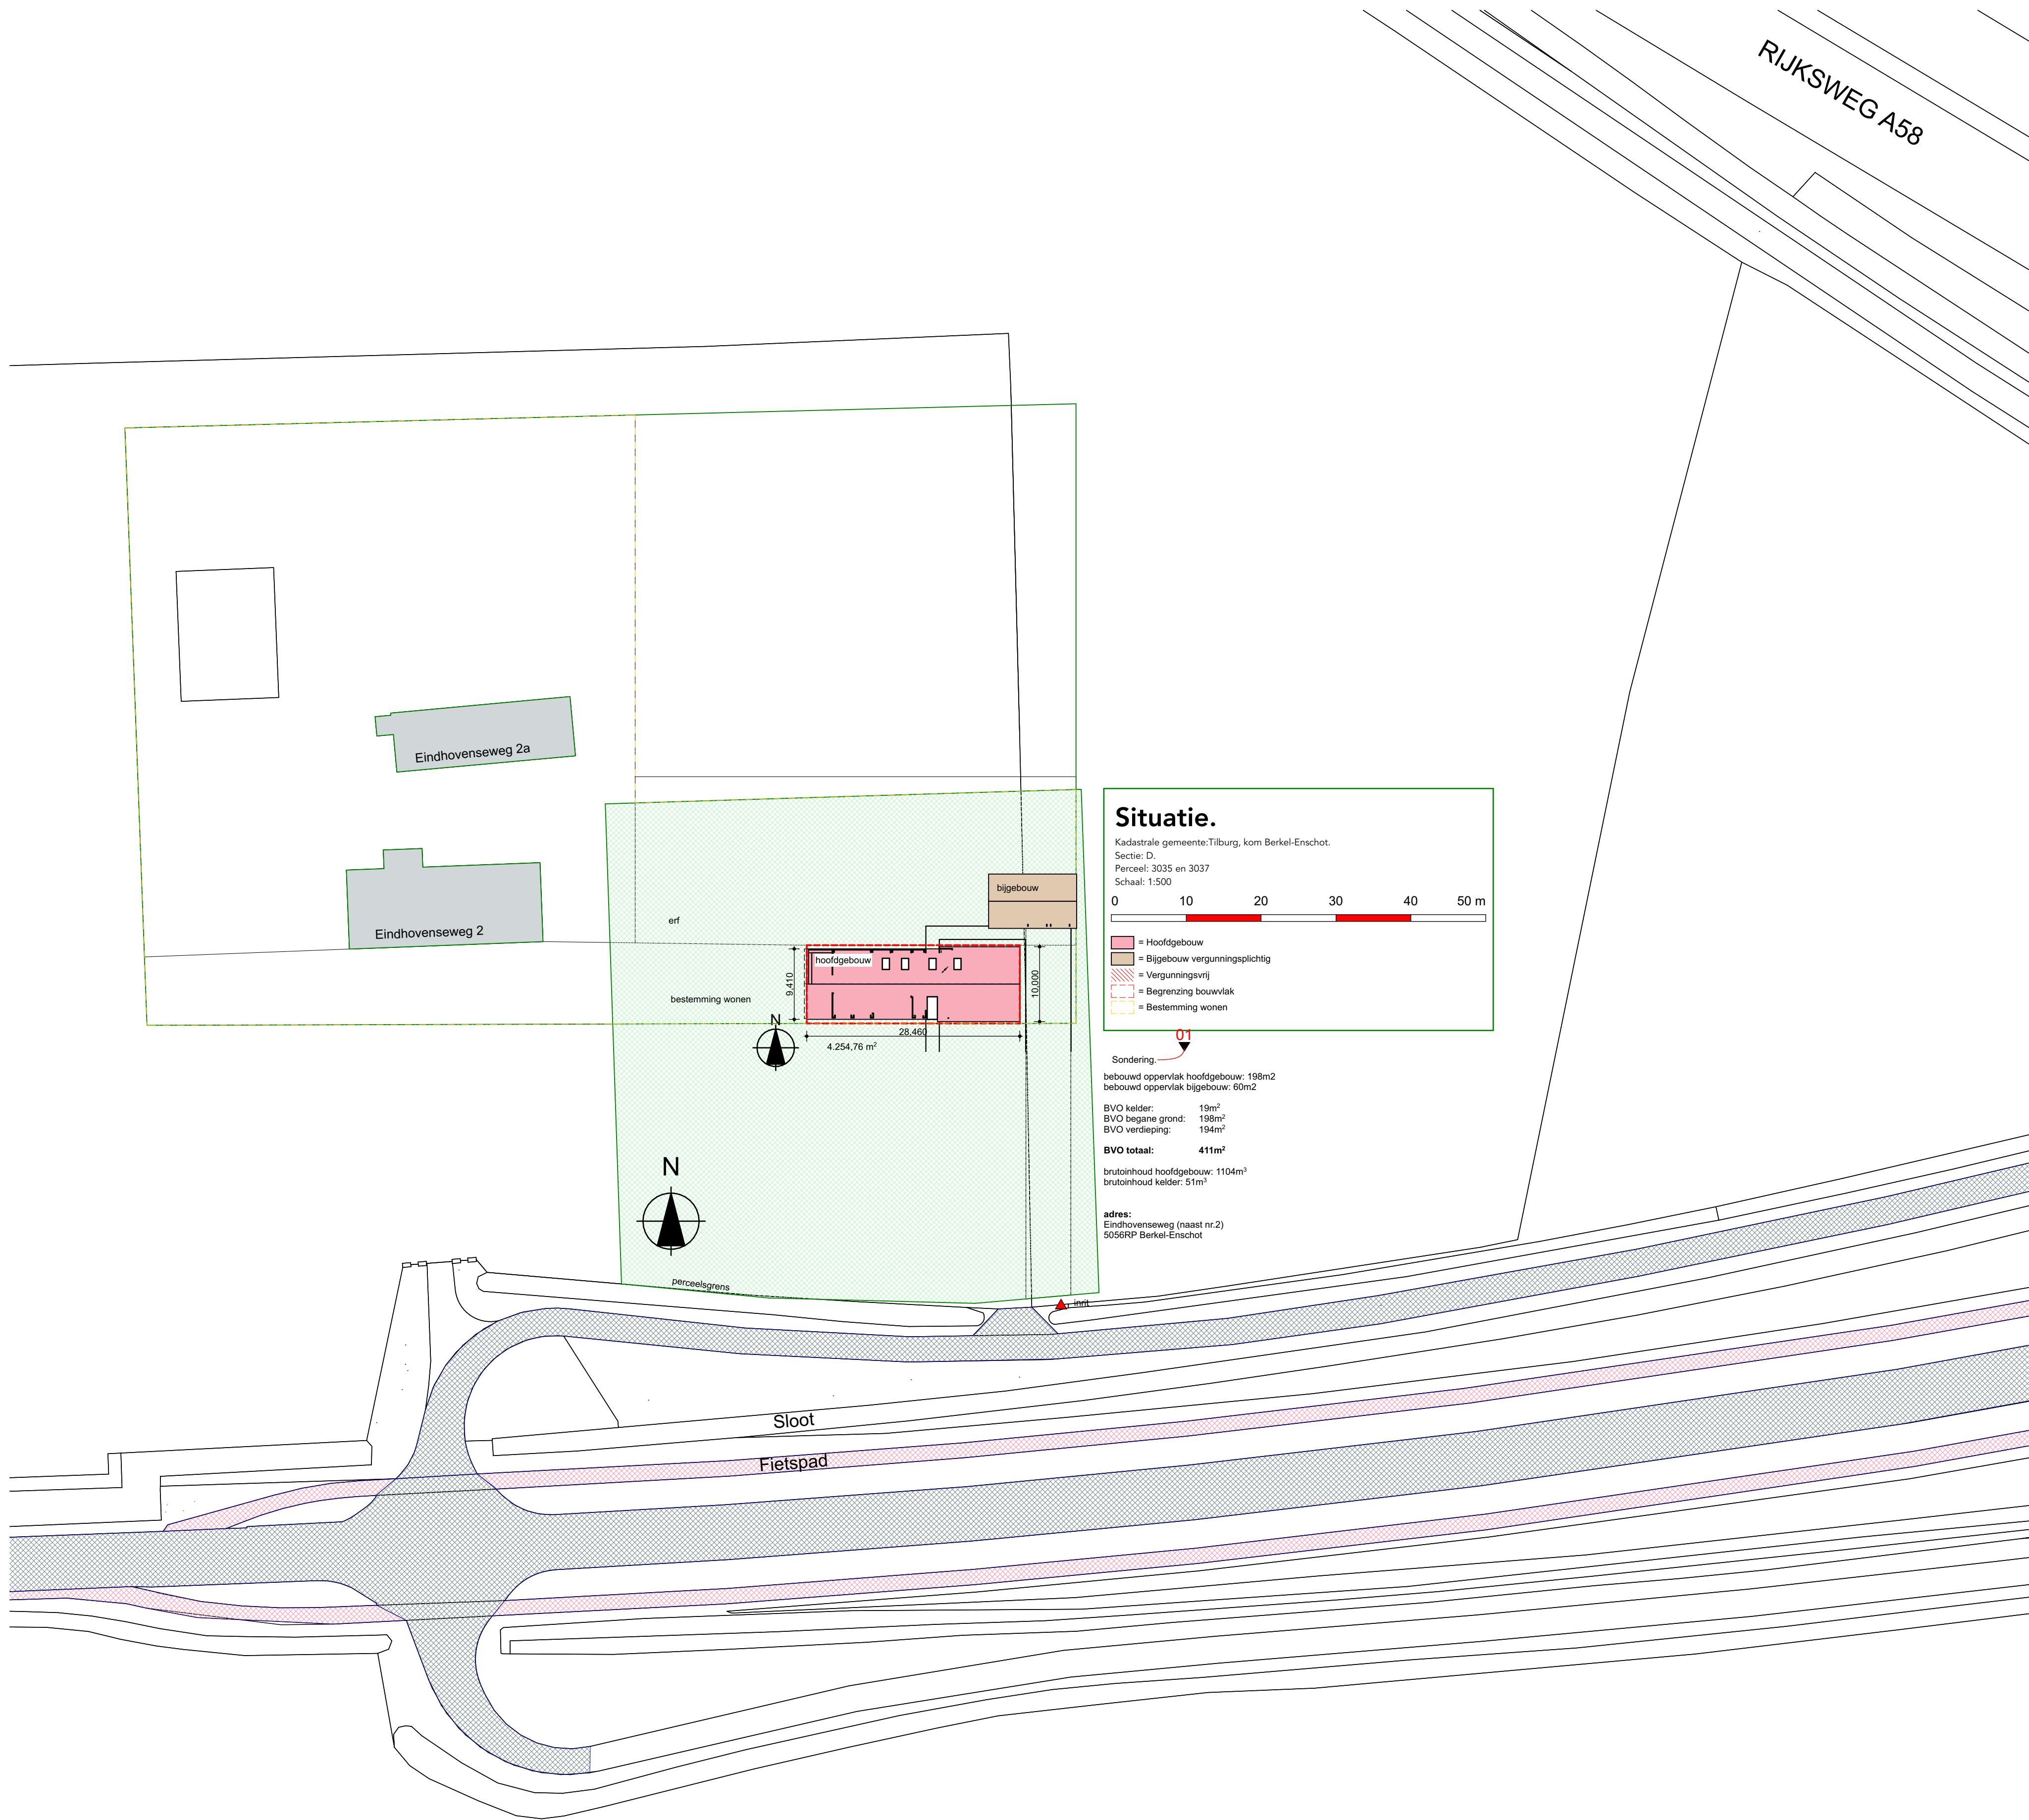

Opdrachtgever : de Heer en Mevrouw Huijbregts Gounodlaan 31, 5049 AE Tilburg	gewijzigd :
	datum : 22-12-2020
Plan : Nieuwbouw woonhuis fam. Huijbregts Eindhovenweg ..., 5056RP Berkel-Enschot	getekend : JB
	formaat : A1
Onderwerp : Situatietekening	schaal : 1:500
	Projectnr : 2017
	Bladnummer : TO.01
	Projectstatus : TO
(c) Copyright Wolfs architecten BV All rights reserved Niets van deze tekening mag worden vervaardigd en/of openbaar gemaakt. In enige vorm of op enige wijze, hetzij elektronisch, mechanisch, door fotokopieën, opnamen of enige andere manier, zonder voorafgaand schriftelijke toestemming.	
www.wolfsarchitecten.nl info@wolfsarchitecten.nl van Rijckevorsellaan 8 5066 BS Moergestel tel : 013-5132670	