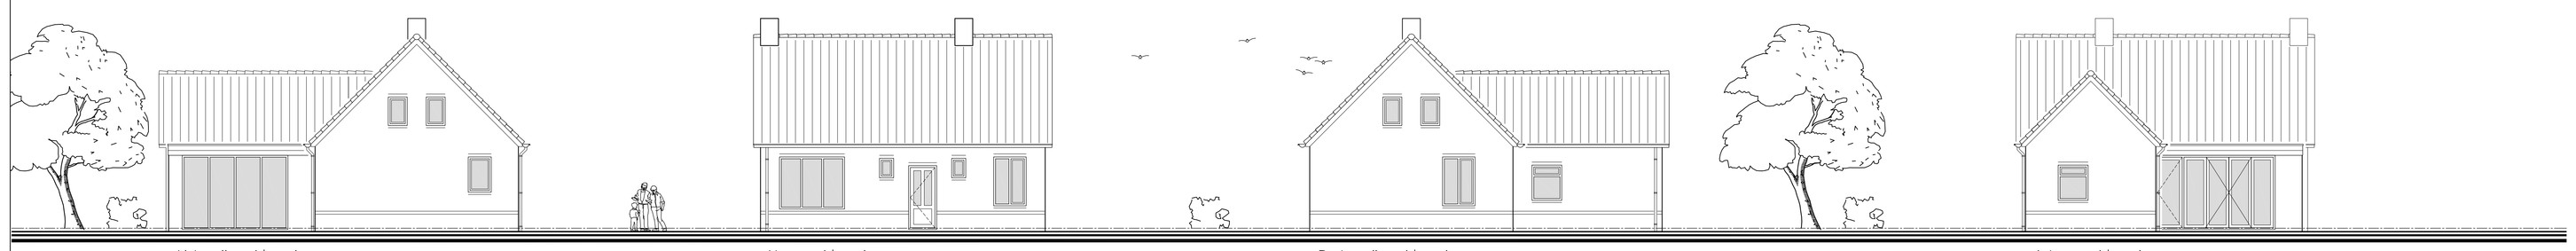

Linker zijgevel | woning
bestaand

Voorgevel | woning
bestaand

Rechter zijgevel | woning
bestaand

Achtergevel | woning
bestaand

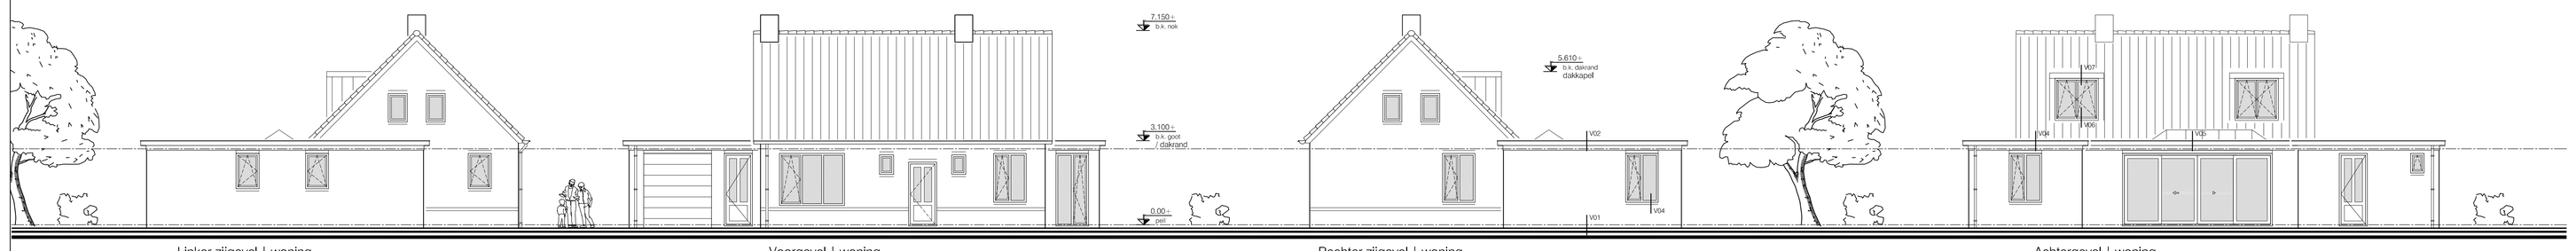

Linker zijgevel | woning
nieuw

Voorgevel | woning
nieuw

Rechter zijgevel | woning
nieuw

Achtergevel | woning
nieuw

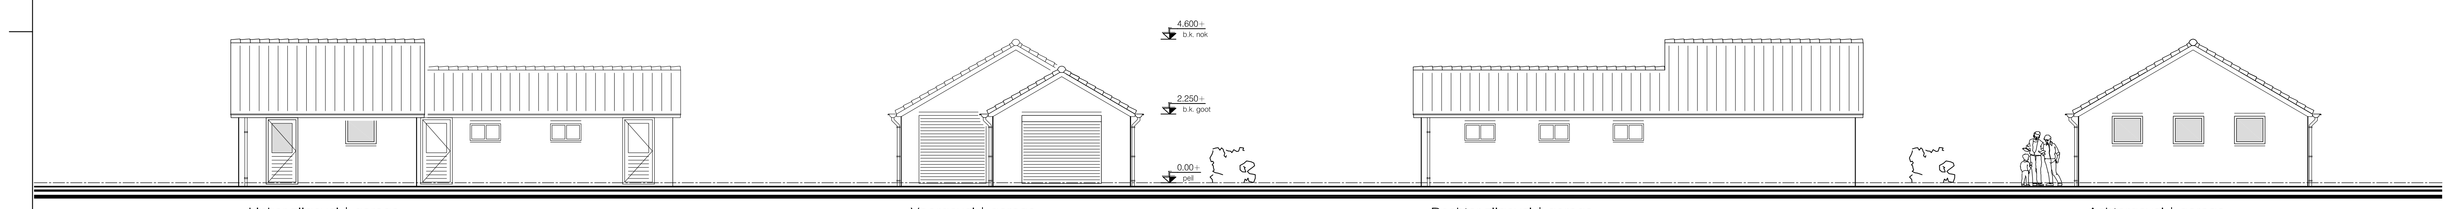

Linker zijgevel | garage
bestaand

Voorgevel | garage
bestaand

Rechter zijgevel | garage
bestaand

Achtergevel | garage
bestaand

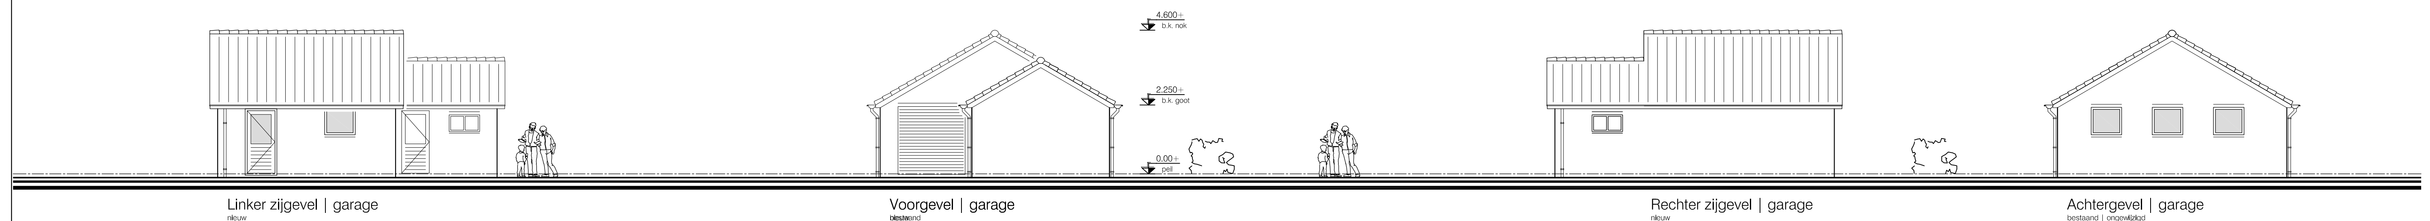

Linker zijgevel | garage
nieuw

Voorgevel | garage
bestaand

Rechter zijgevel | garage
nieuw

Achtergevel | garage
bestaand | ongewijzigd

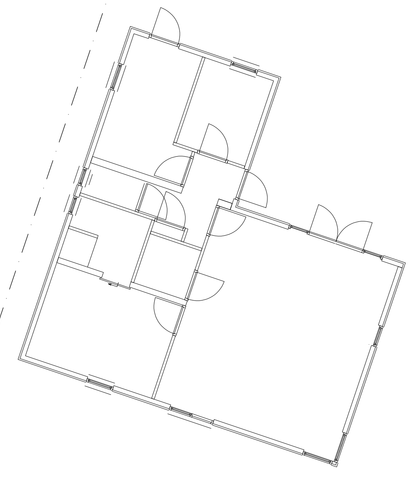

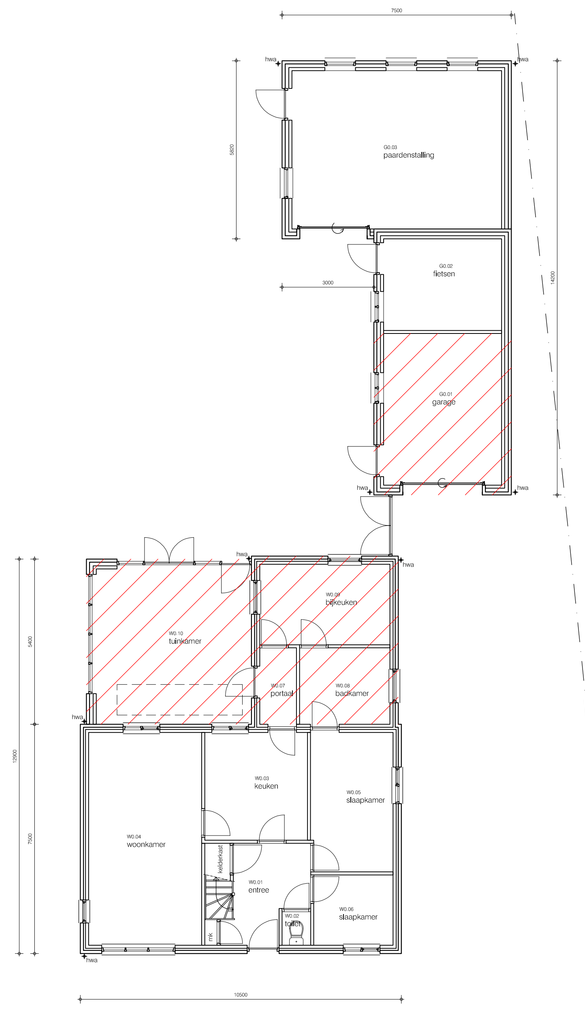

Begane grond
bestaand

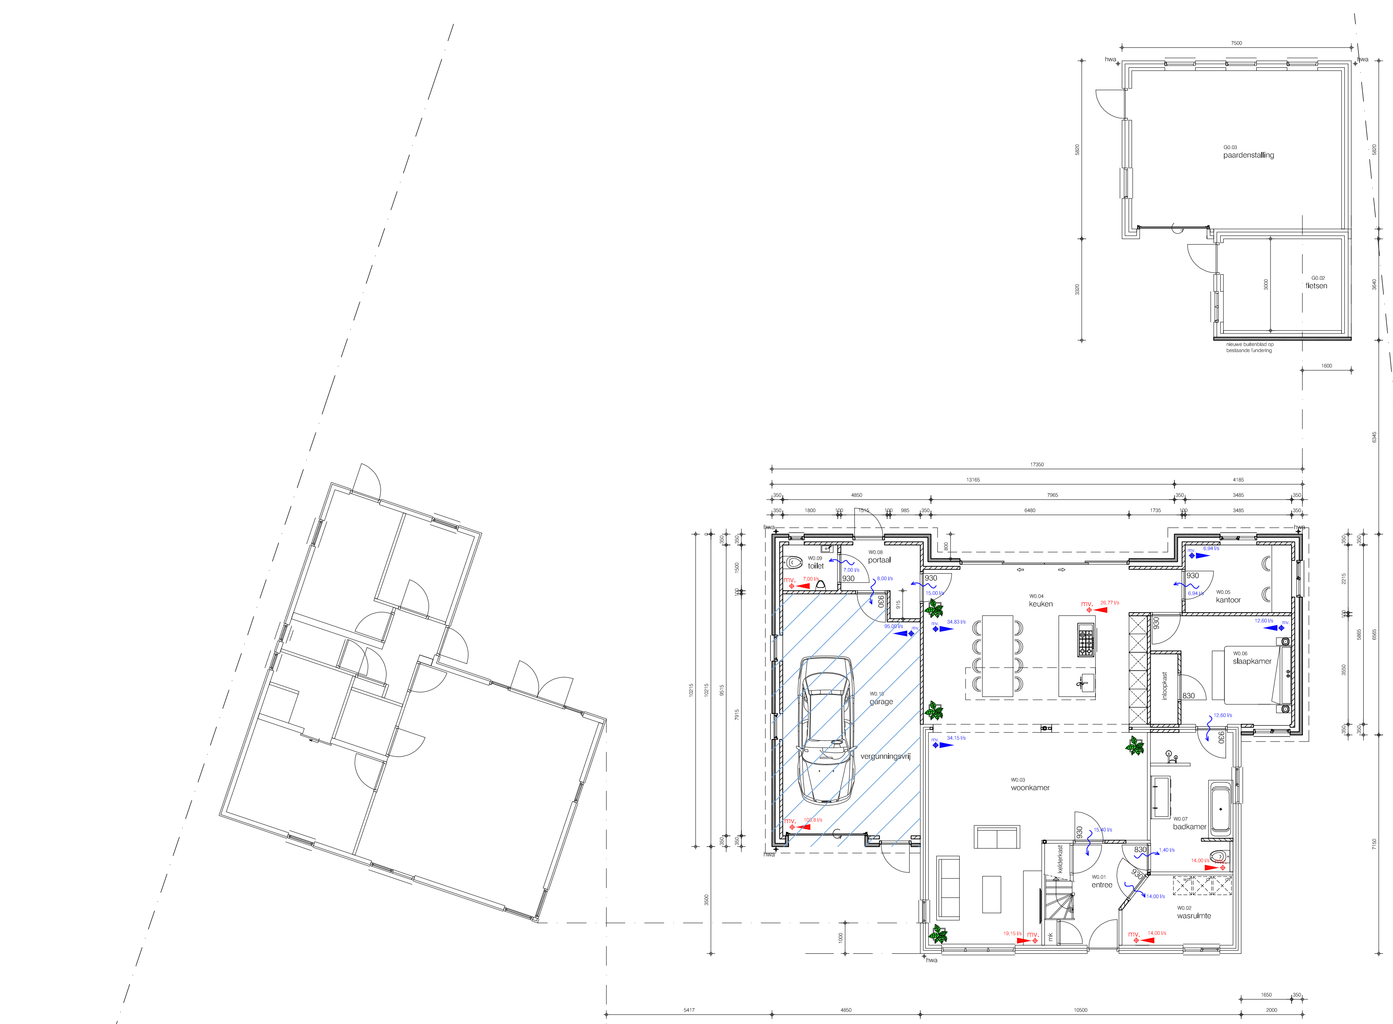

Begane grond
nieuw

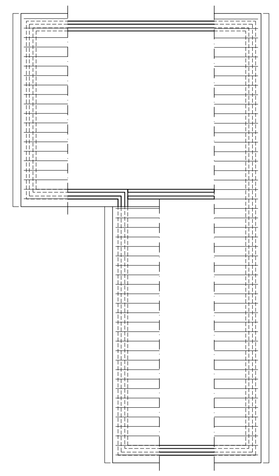

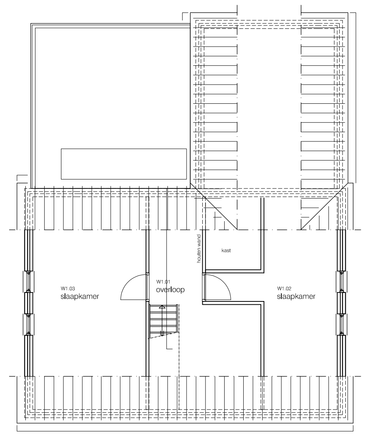
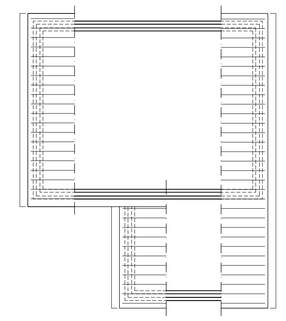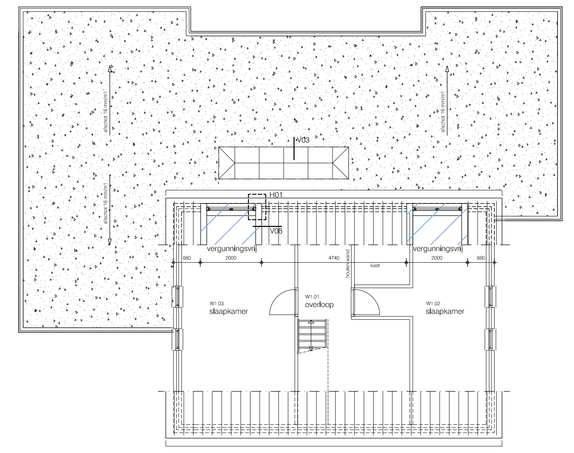
Eerste verdieping
bestaand