



Langsdoorsnede

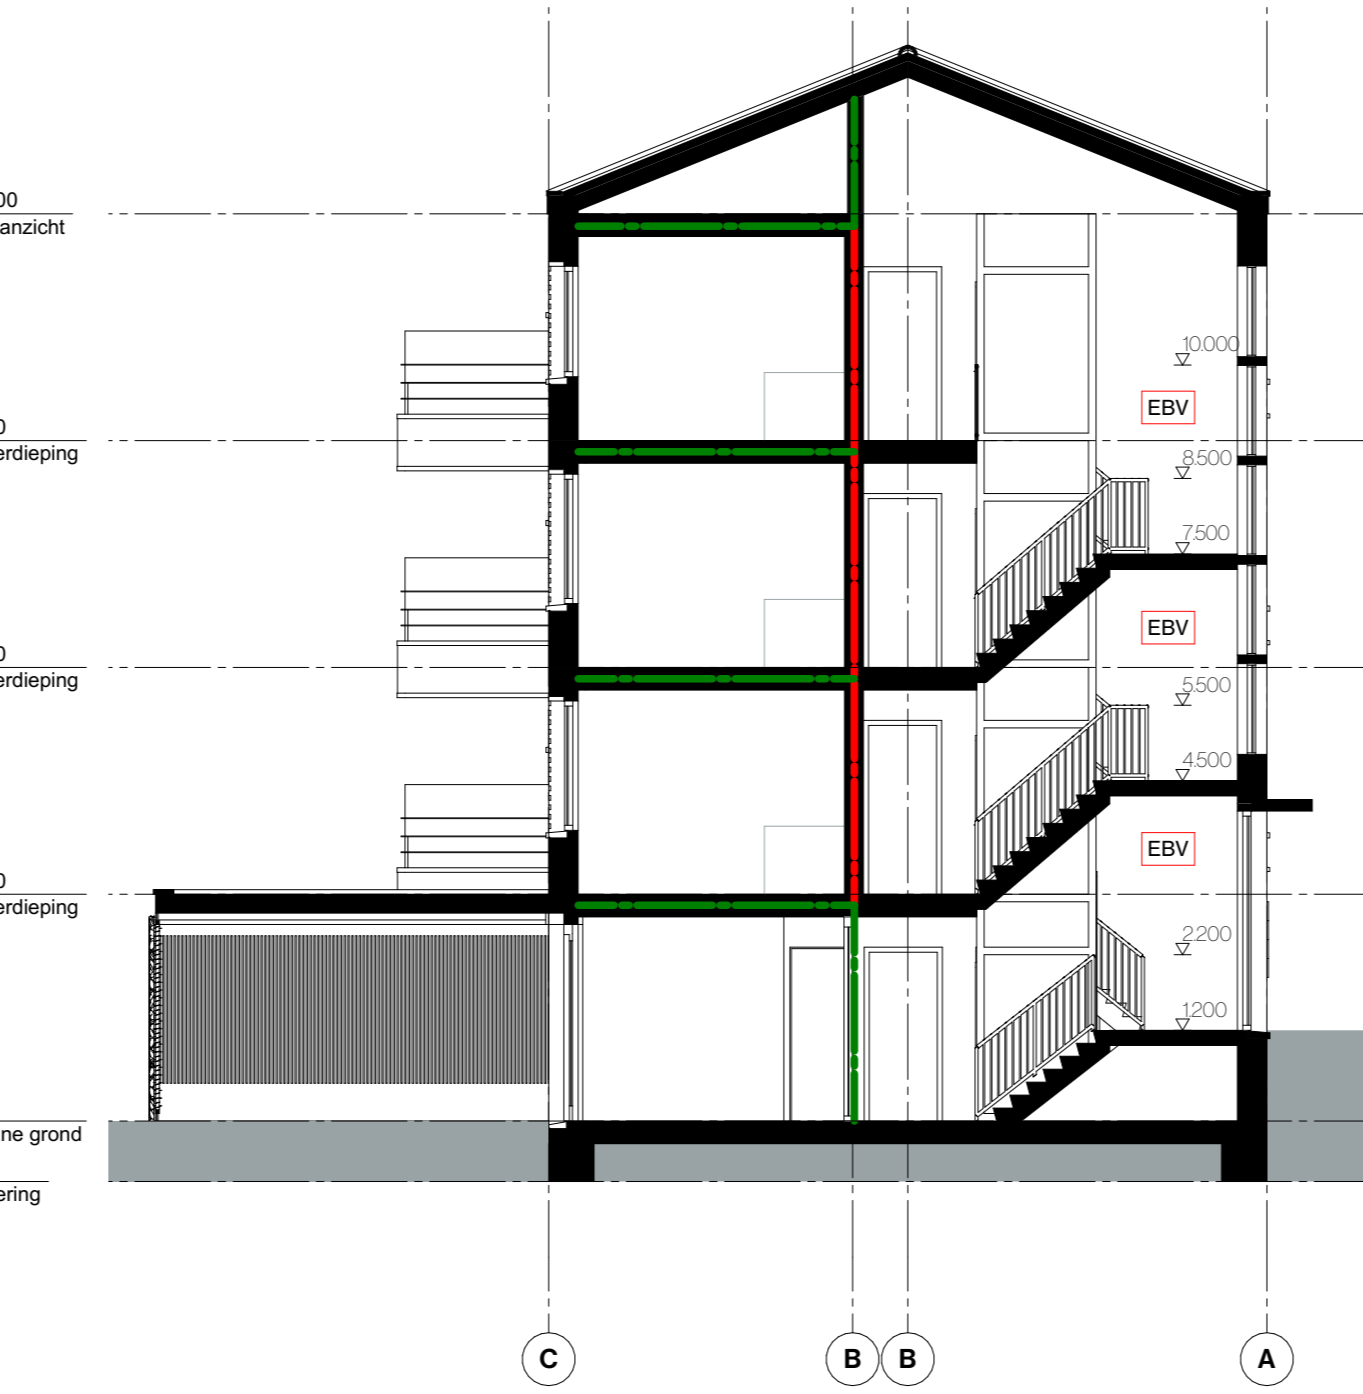


Dwarsdoorsnede

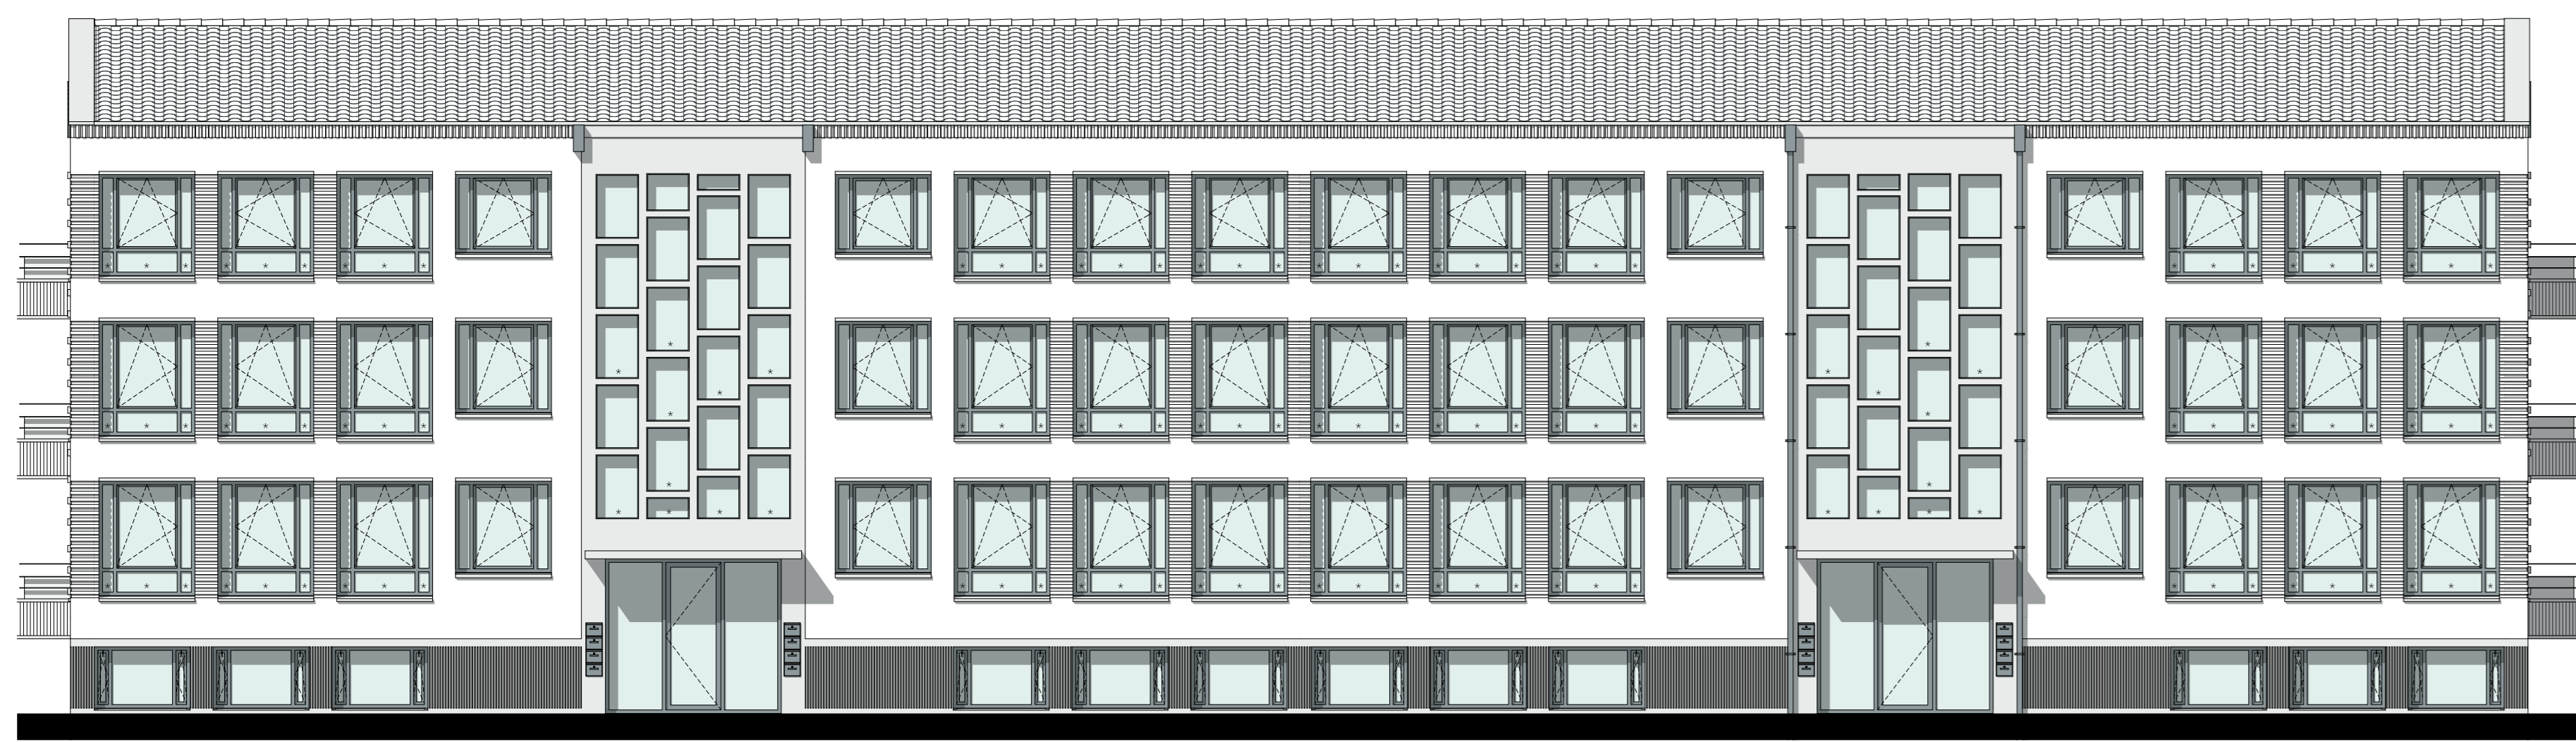

VoorgevelBlok 010



RechtergevelBlok 010

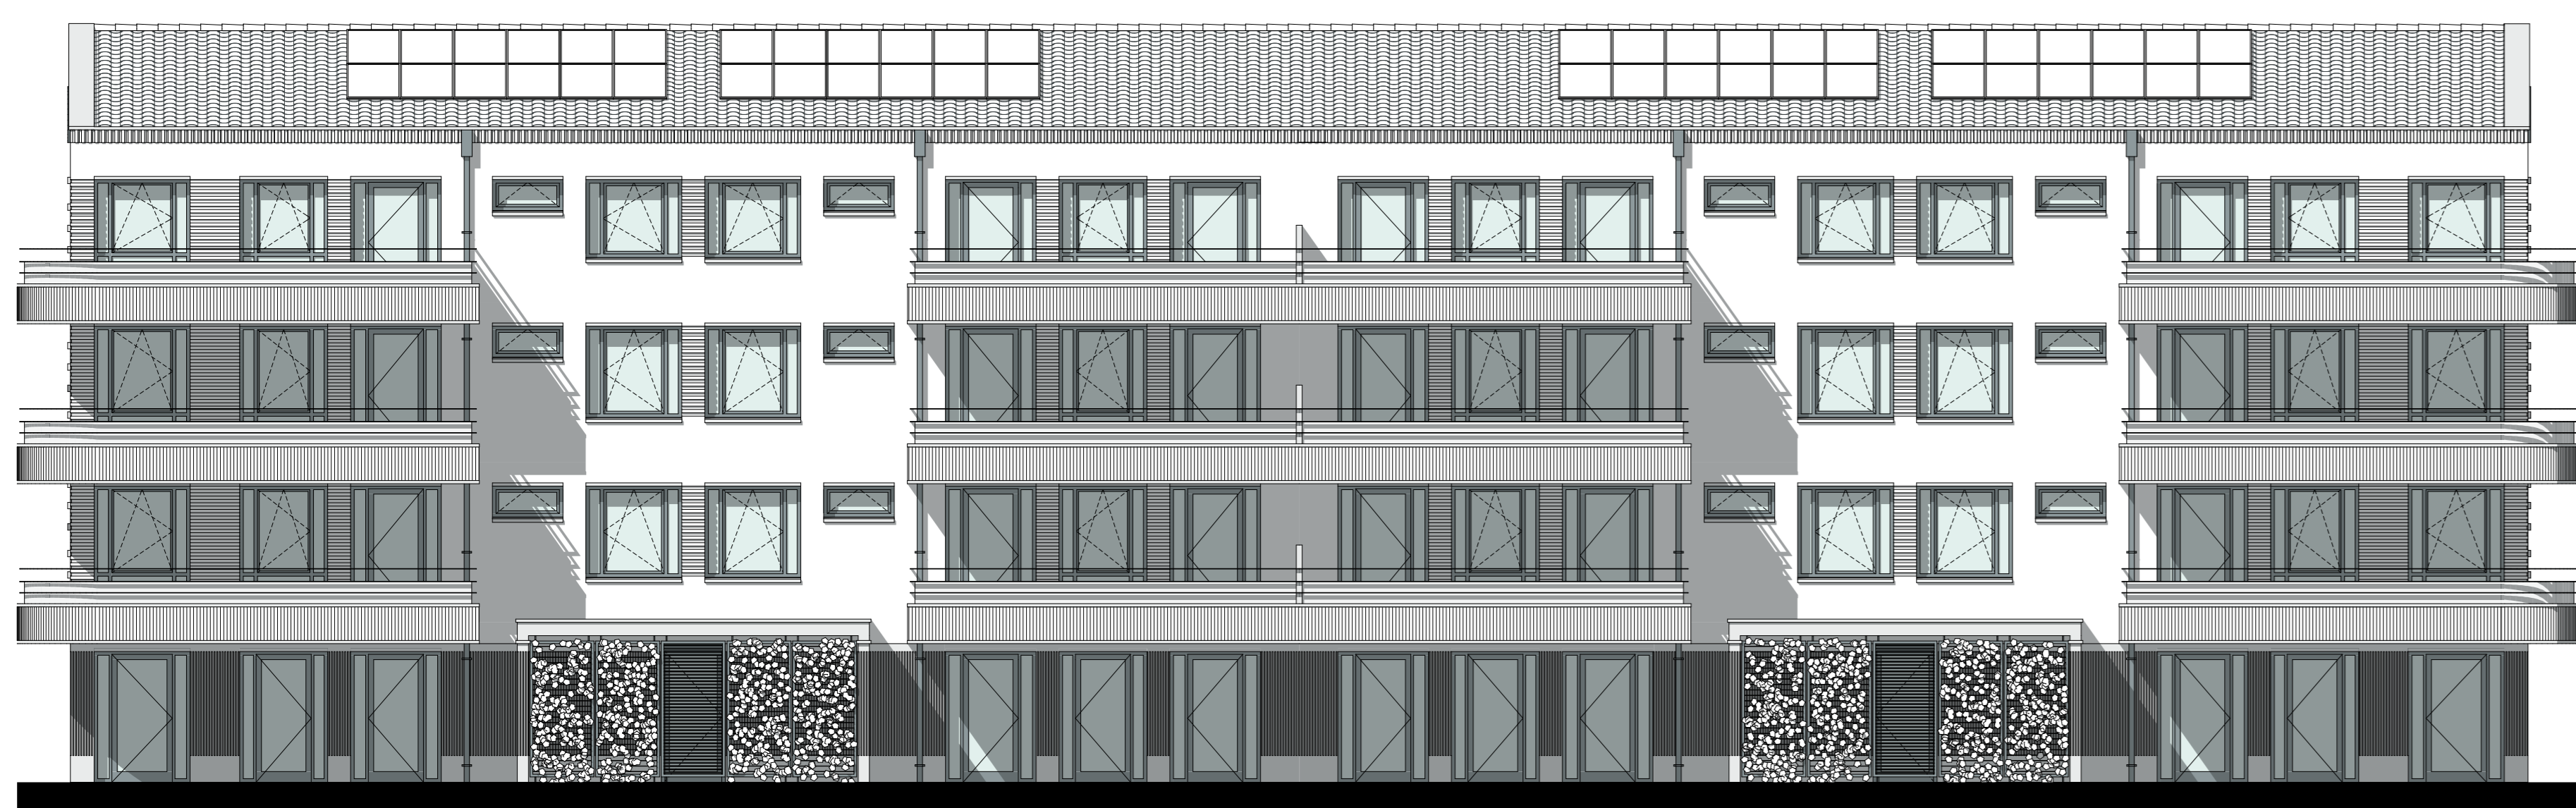

AchtergevelBlok 010



LinkergevelBlok 010

LEGENDA

Ruimtefuncties		Orbeneoms	
WOONKAMER	Vertiefde ruimte	ORNEBOMD	Orbeneomsde ruimte
KAMER	Vertiefde ruimte	TERRAS	Buitemruimte
HAL	Verkeersruimte	TECHNIEK	Techruimte
WC	Toilet ruimte	STALLINGFIETS	Fisruimte
BAD	Badruimte	STALLINGAUTO	Parkeergarage
BERG	Bergruimte		

BOUWBESLUIT














RAPPORTEN

Ged. Ontwerp	DOOR
Bouwplan	DOOR
Constructie	DOOR
Installaties	DOOR

KADASTRALE GEGEVENS

Ged. Ontwerp: CHARLOIS (12500)
 Sectie: F
 Nummer: 391, 392, 393

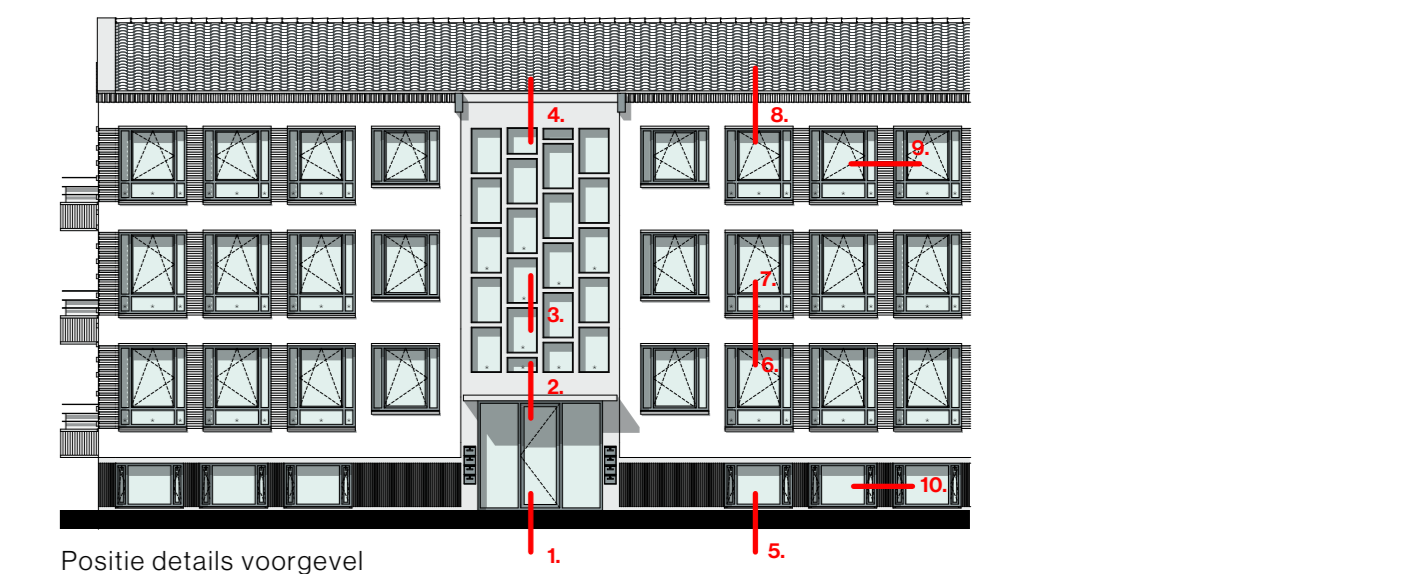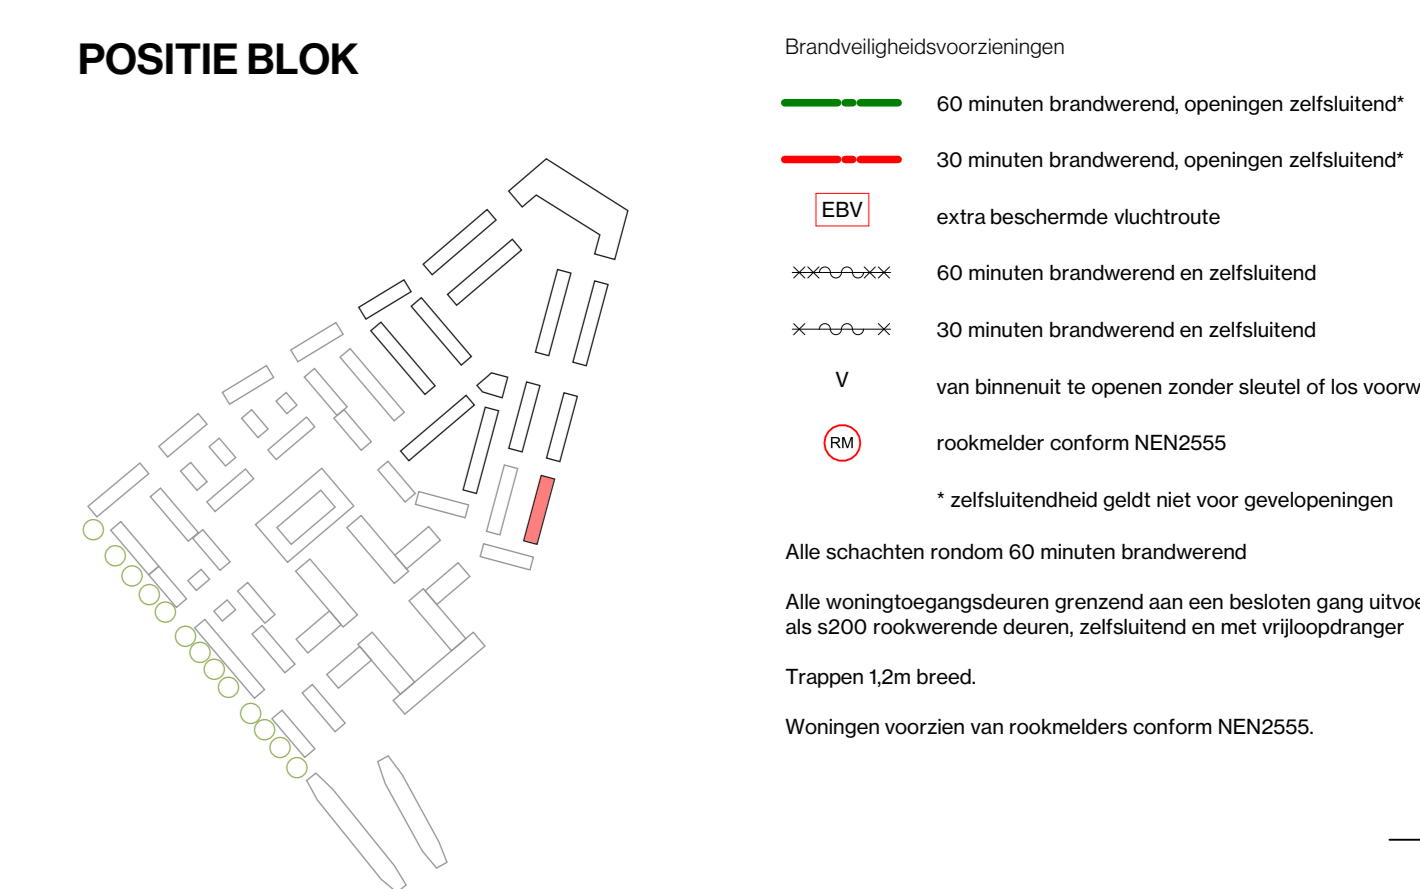

Positie details voorgevel



Positie details achtergevel

VANWILSUMVANLOON
 architectuur & interieur

Project | Pleats
 Zuidhof fase 3A | Rotterdam
 A01 1:100, 1:200

Opdrachtgever
 SWZ
 Omgevingsvergunning
 Definitief

Datum
 18-3-2021
 Versie
 5

