


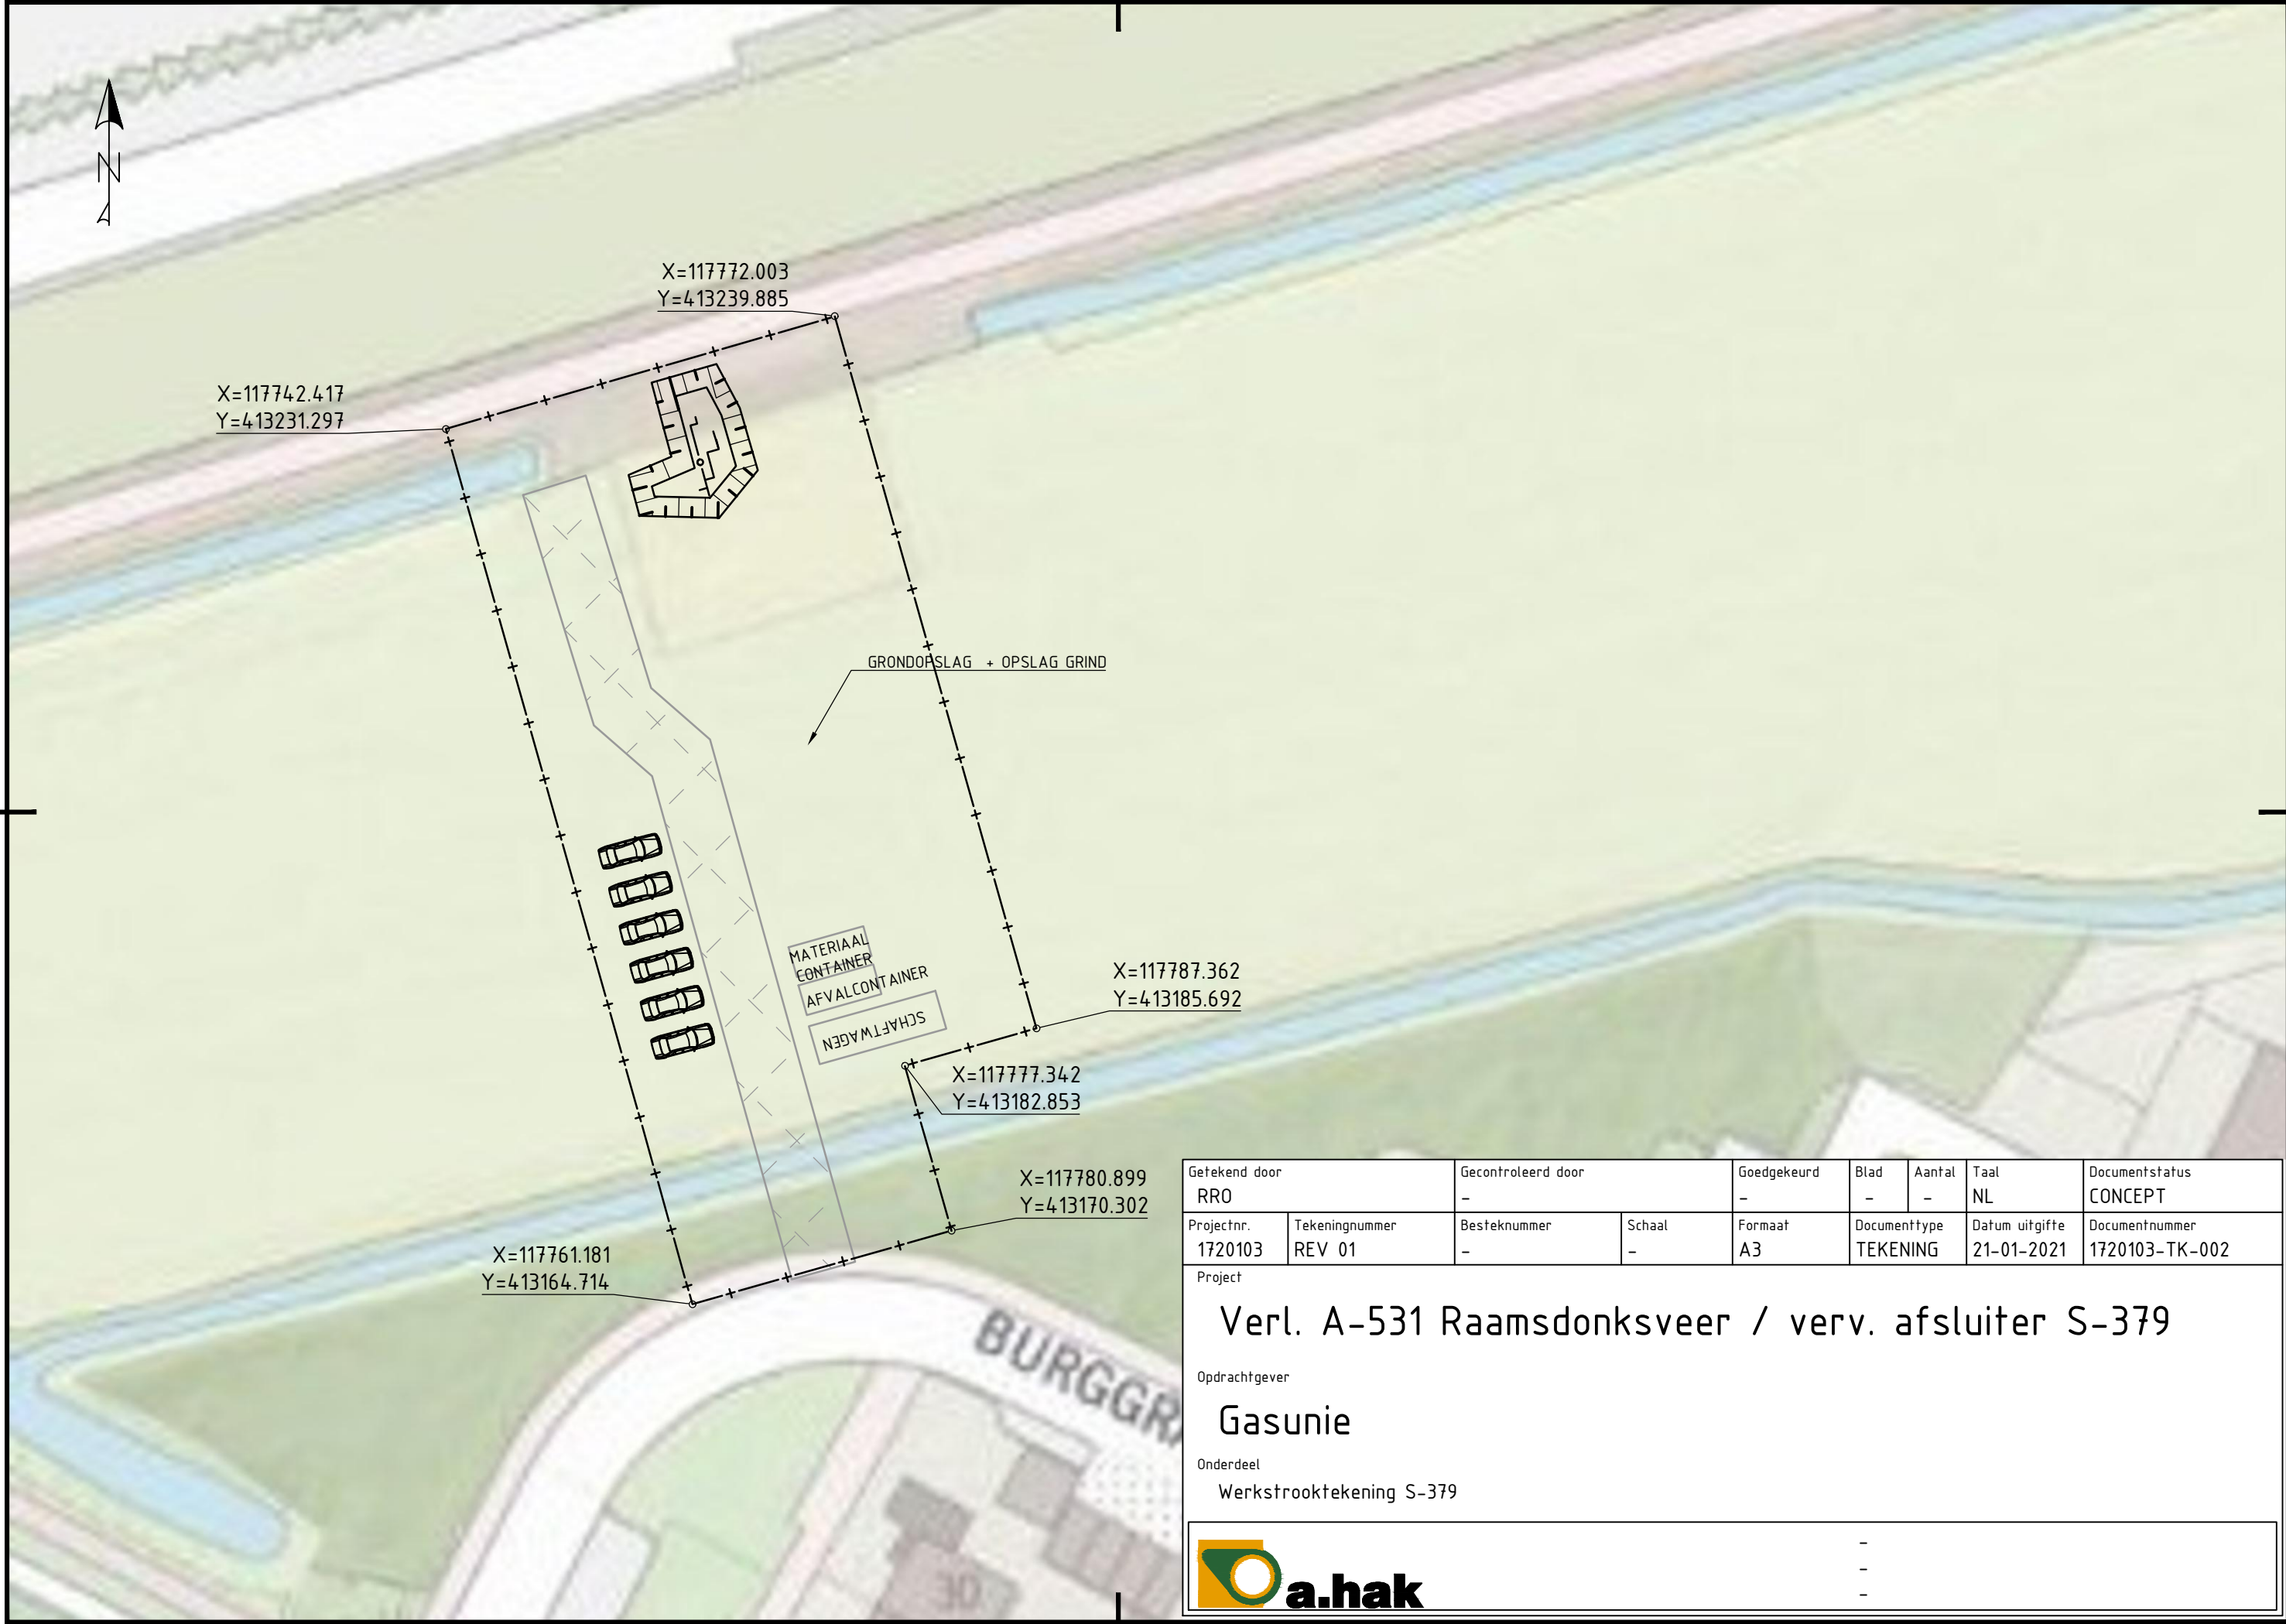

Getekend door RRO		Gecontroleerd door -		Goedgekeurd -	Blad -	Aantal -	Taal NL	Documentstatus CONCEPT
Projectnr. 1720103	Tekeningnummer REV 01	Besteknummer -	Schaal -	Formaat A3	Documenttype TEKENING	Datum uitgifte 21-01-2021	Documentnummer 1720103-TK-002	

Project
Verl. A-531 Raamsdonksveer / verv. afsluiter S-379

Opdrachtgever
Gasunie

Onderdeel
Werkstrooktekening S-379

