


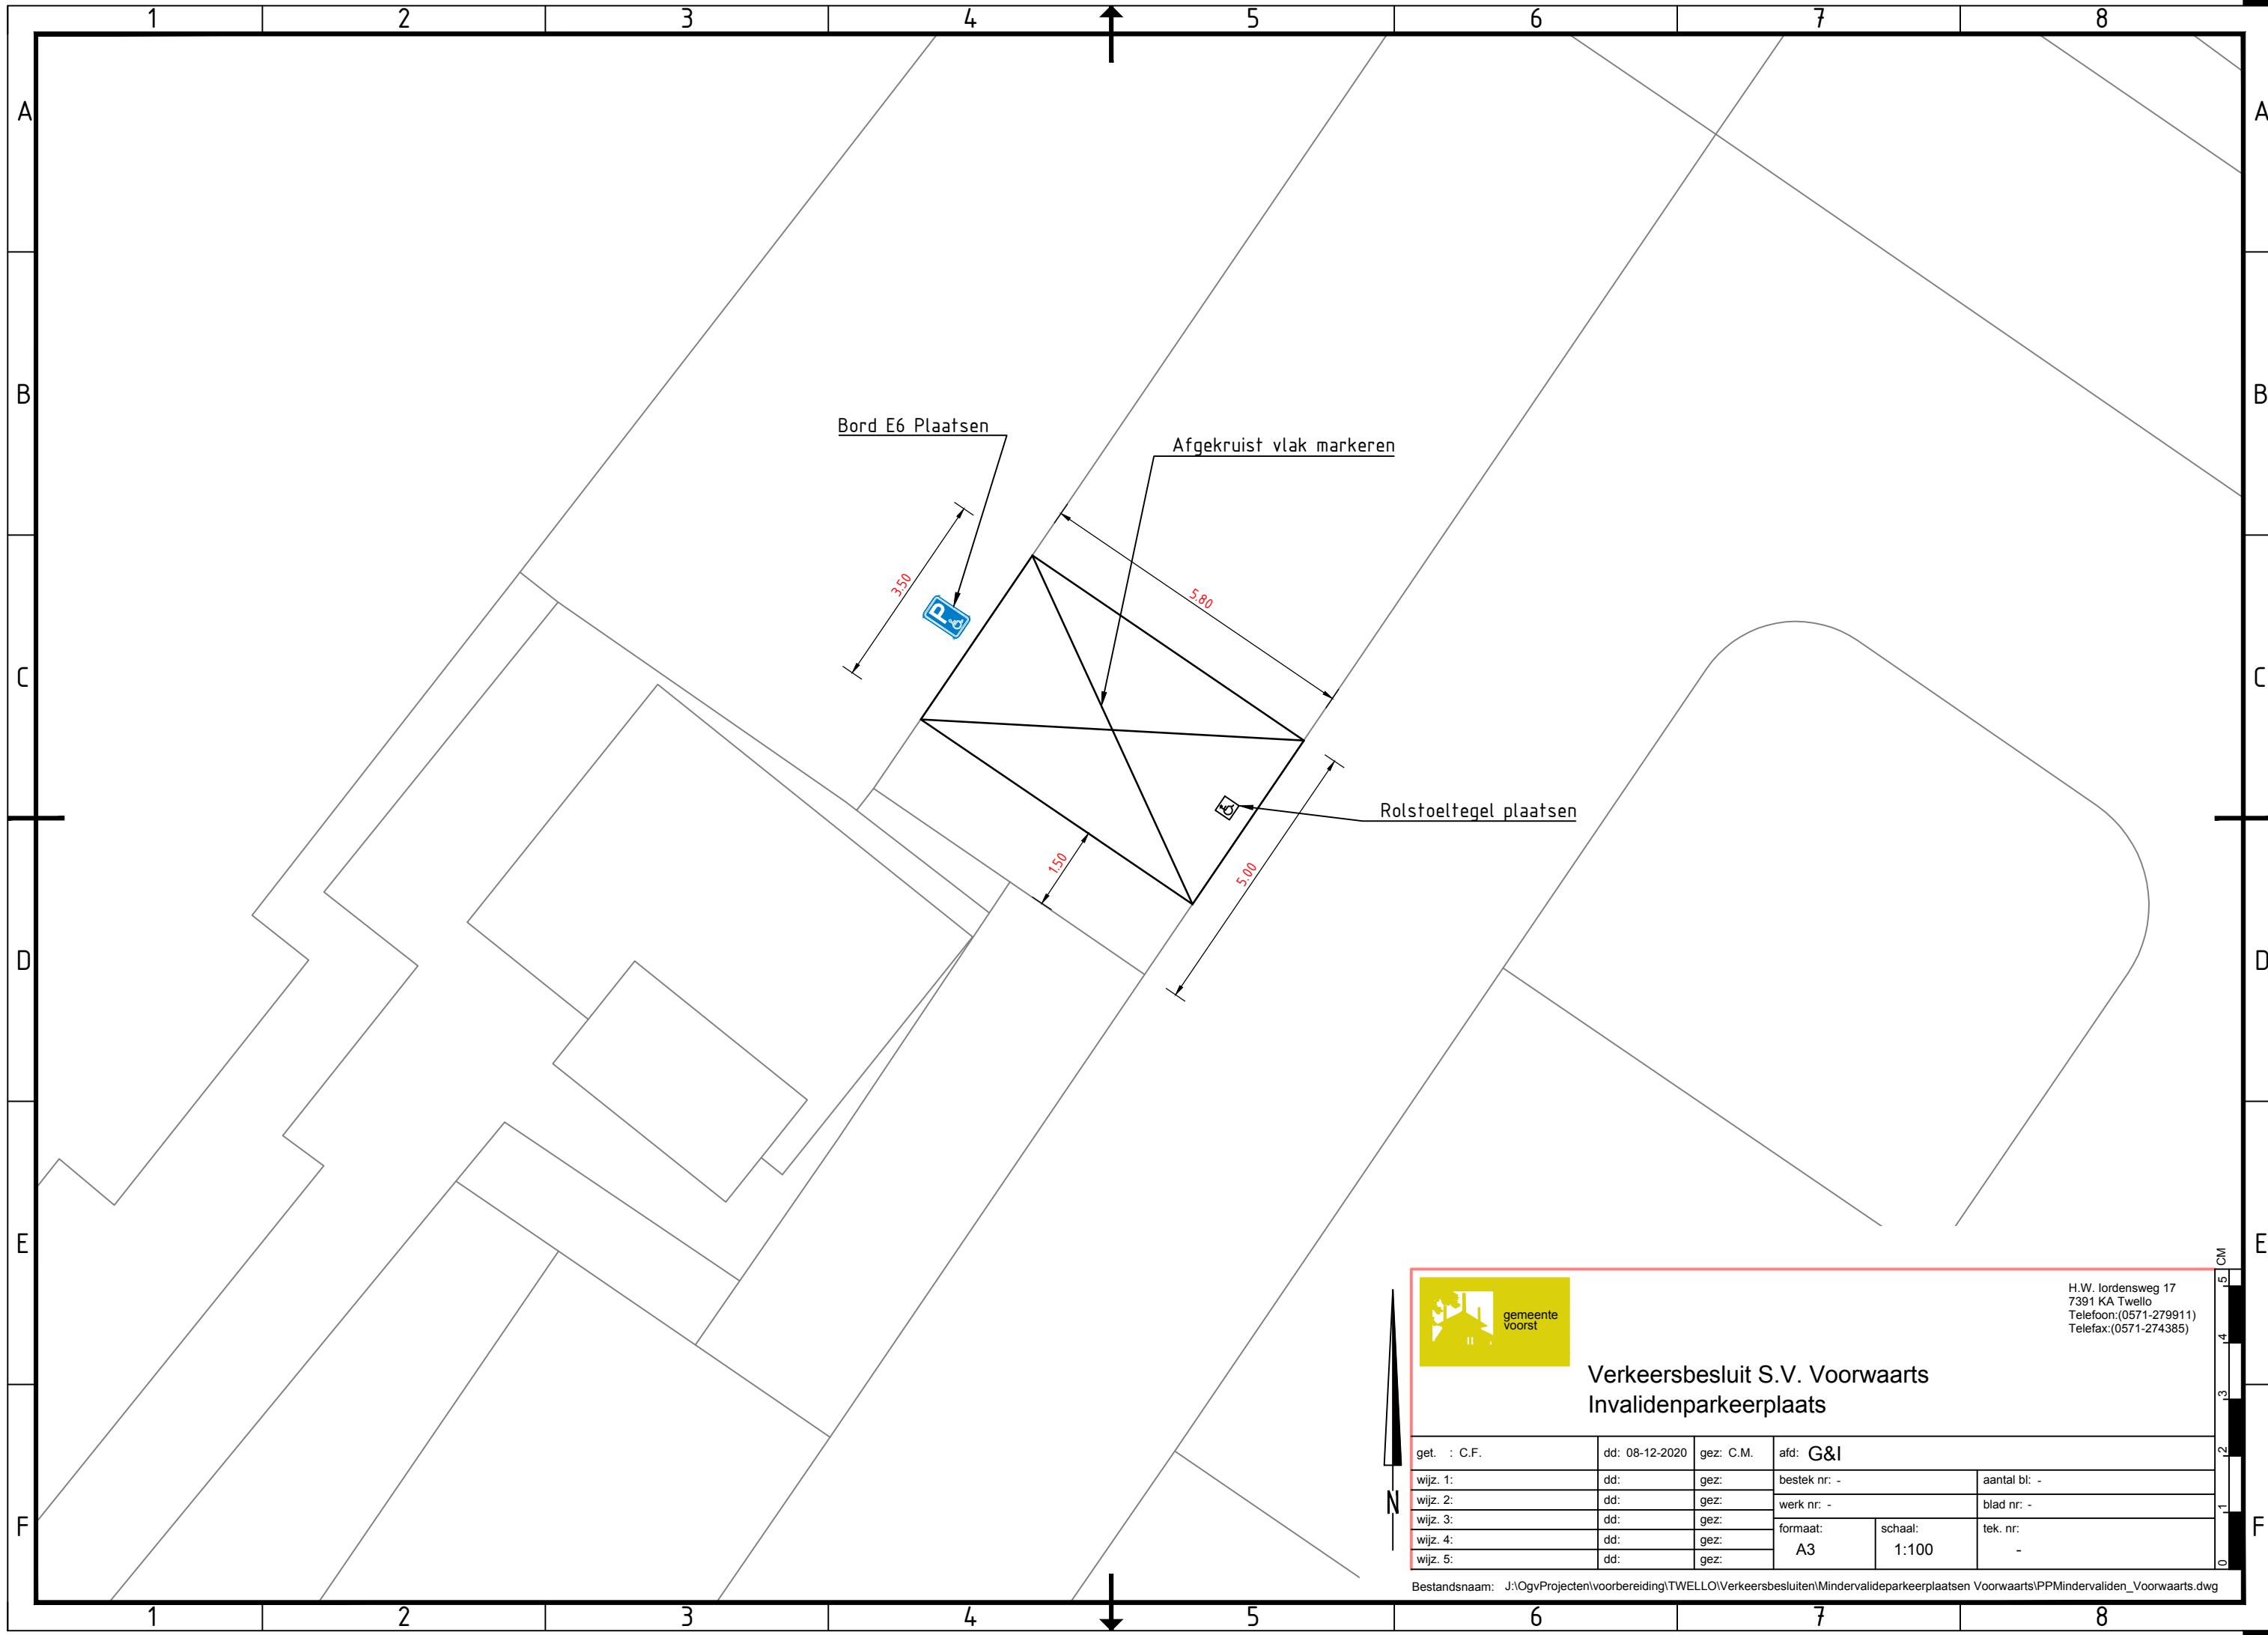



H.W. Iordensweg 17
7391 KA Twello
Telefoon: (0571-279911)
Telefax: (0571-274385)

Verkeersbesluit S.V. Voorwaarts Invalidenparkeerplaats

get. : C.F.	dd: 08-12-2020	gez: C.M.	afd: G&I	
wijz. 1:	dd:	gez:	bestek nr: -	
wijz. 2:	dd:	gez:	aantal bl: -	
wijz. 3:	dd:	gez:	werk nr: -	
wijz. 4:	dd:	gez:	blad nr: -	
wijz. 5:	dd:	gez:	tek. nr: -	
			formaat: A3	schaal: 1:100

Bestandsnaam: J:\OgvProjecten\voorbereiding\TWELLO\Verkeersbesluiten\Mindervalideparkeerplaatsen Voorwaarts\PPMindervaliden_Voorwaarts.dwg