
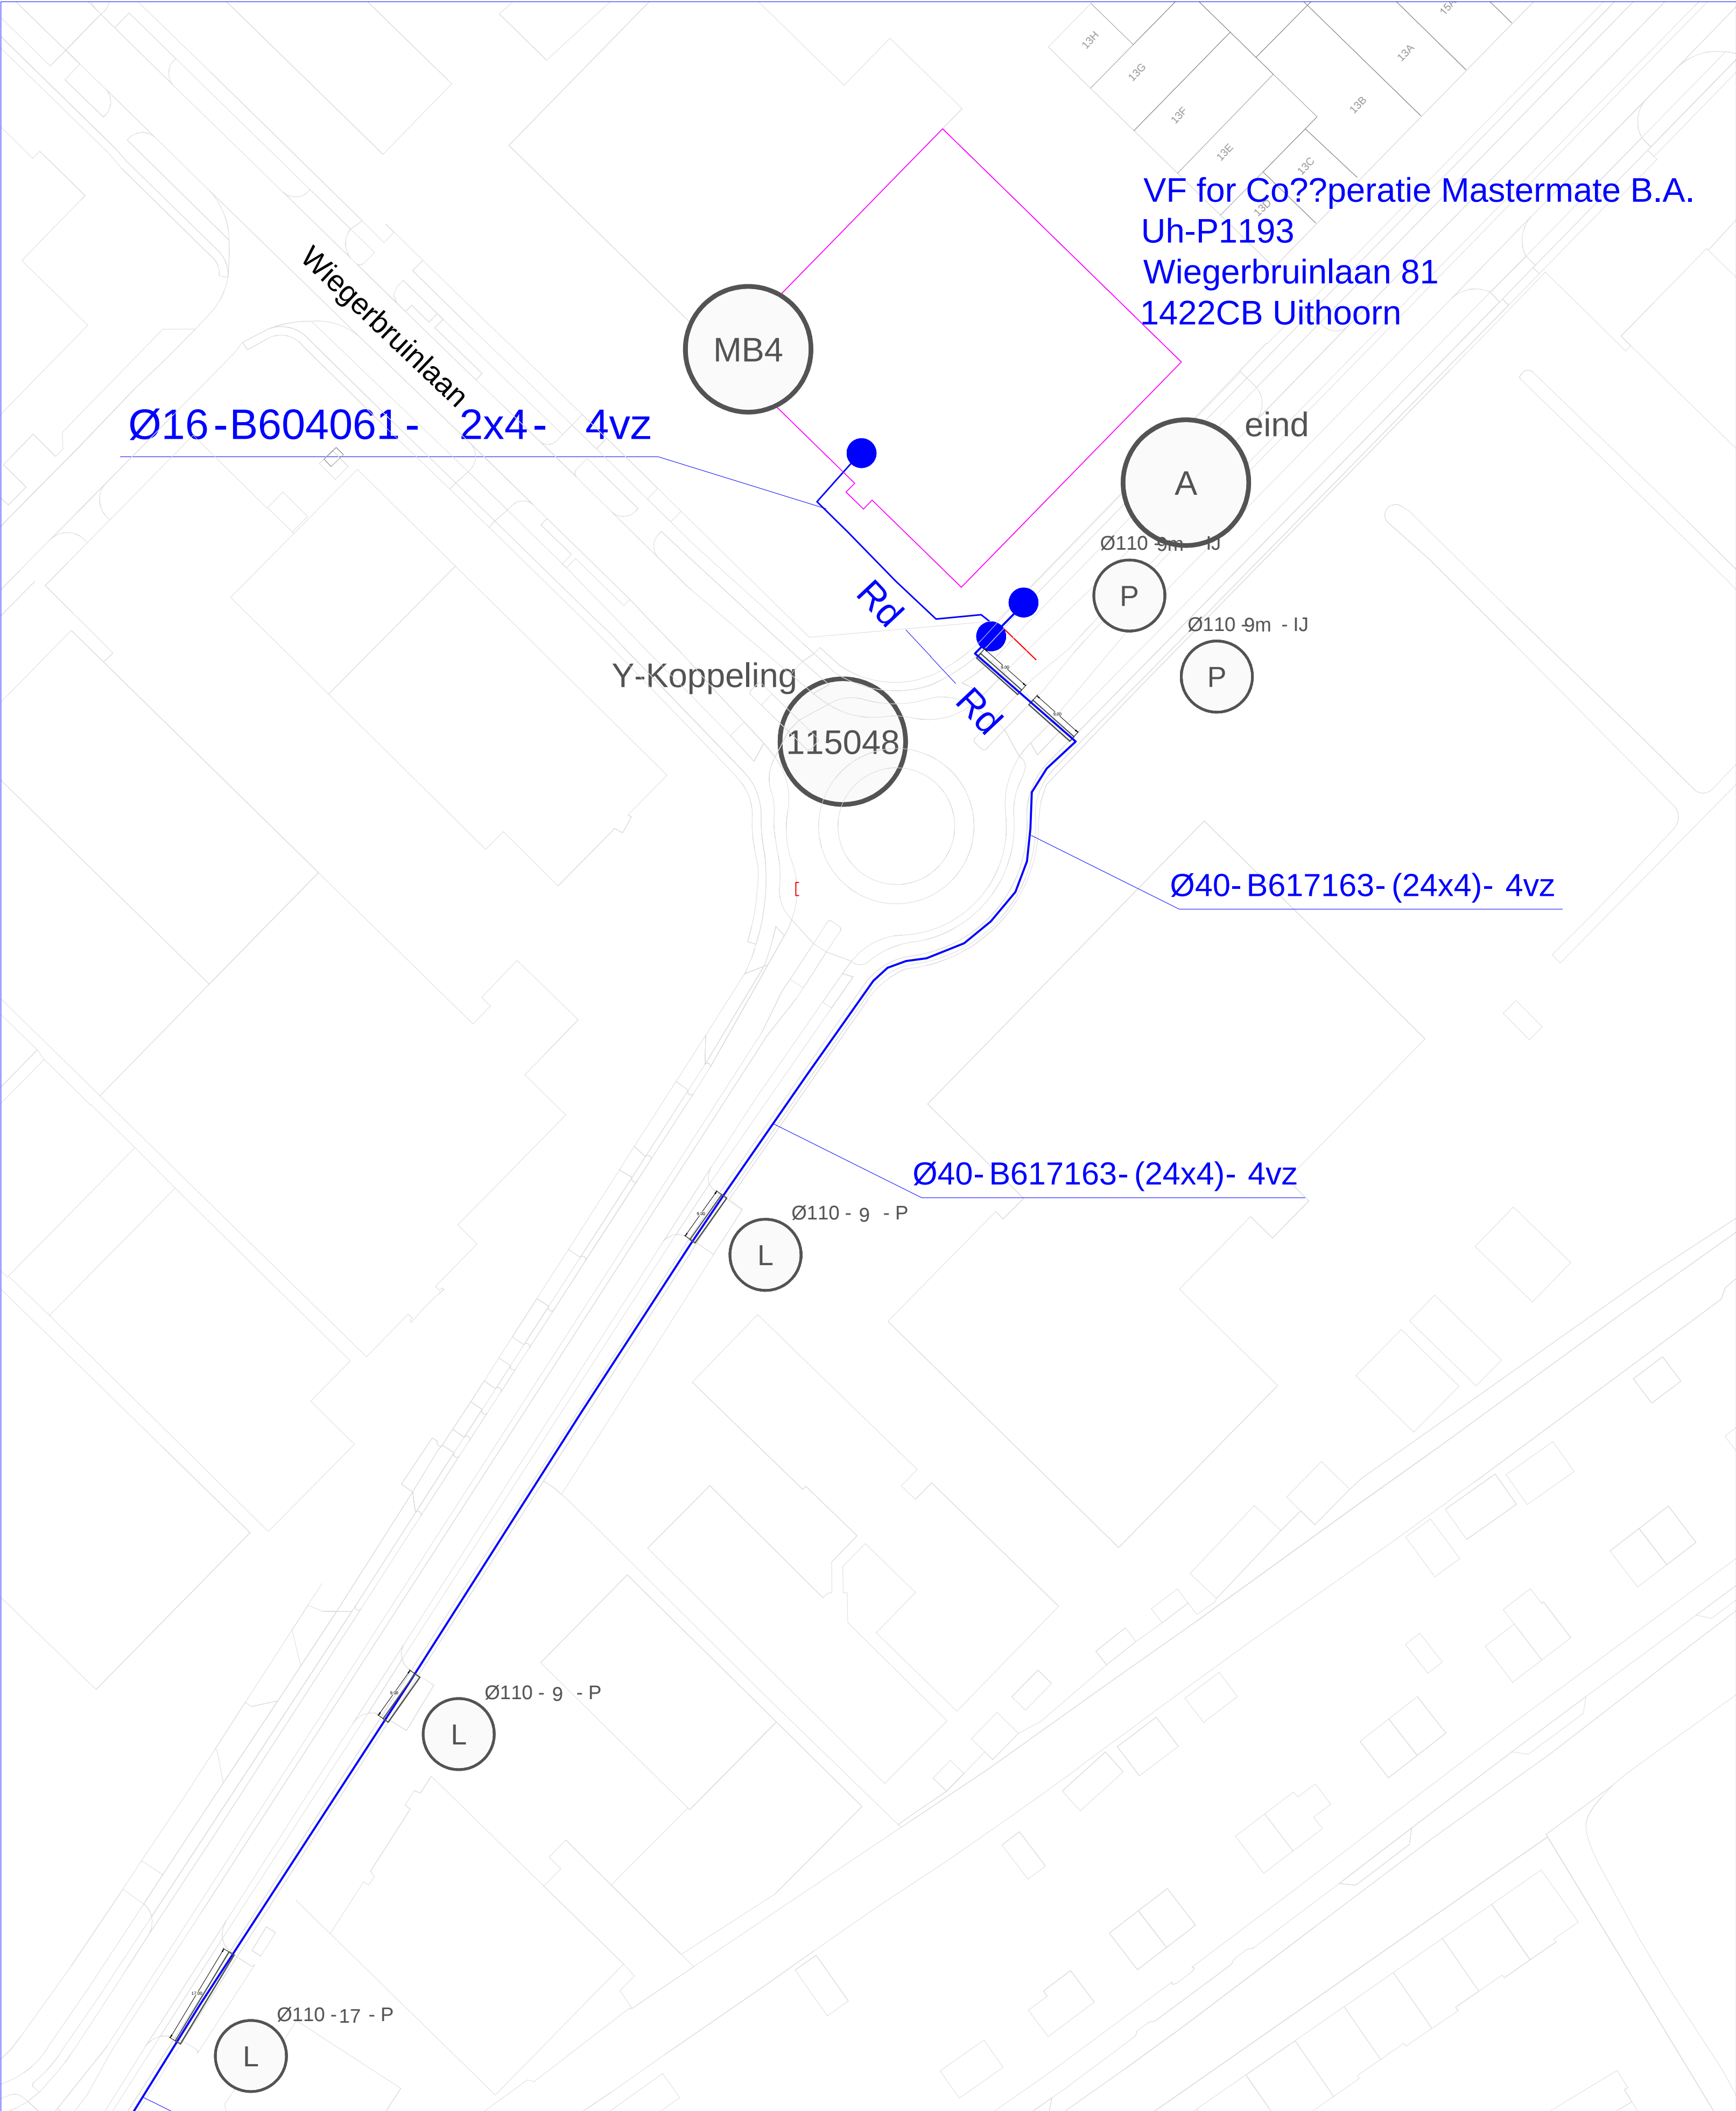


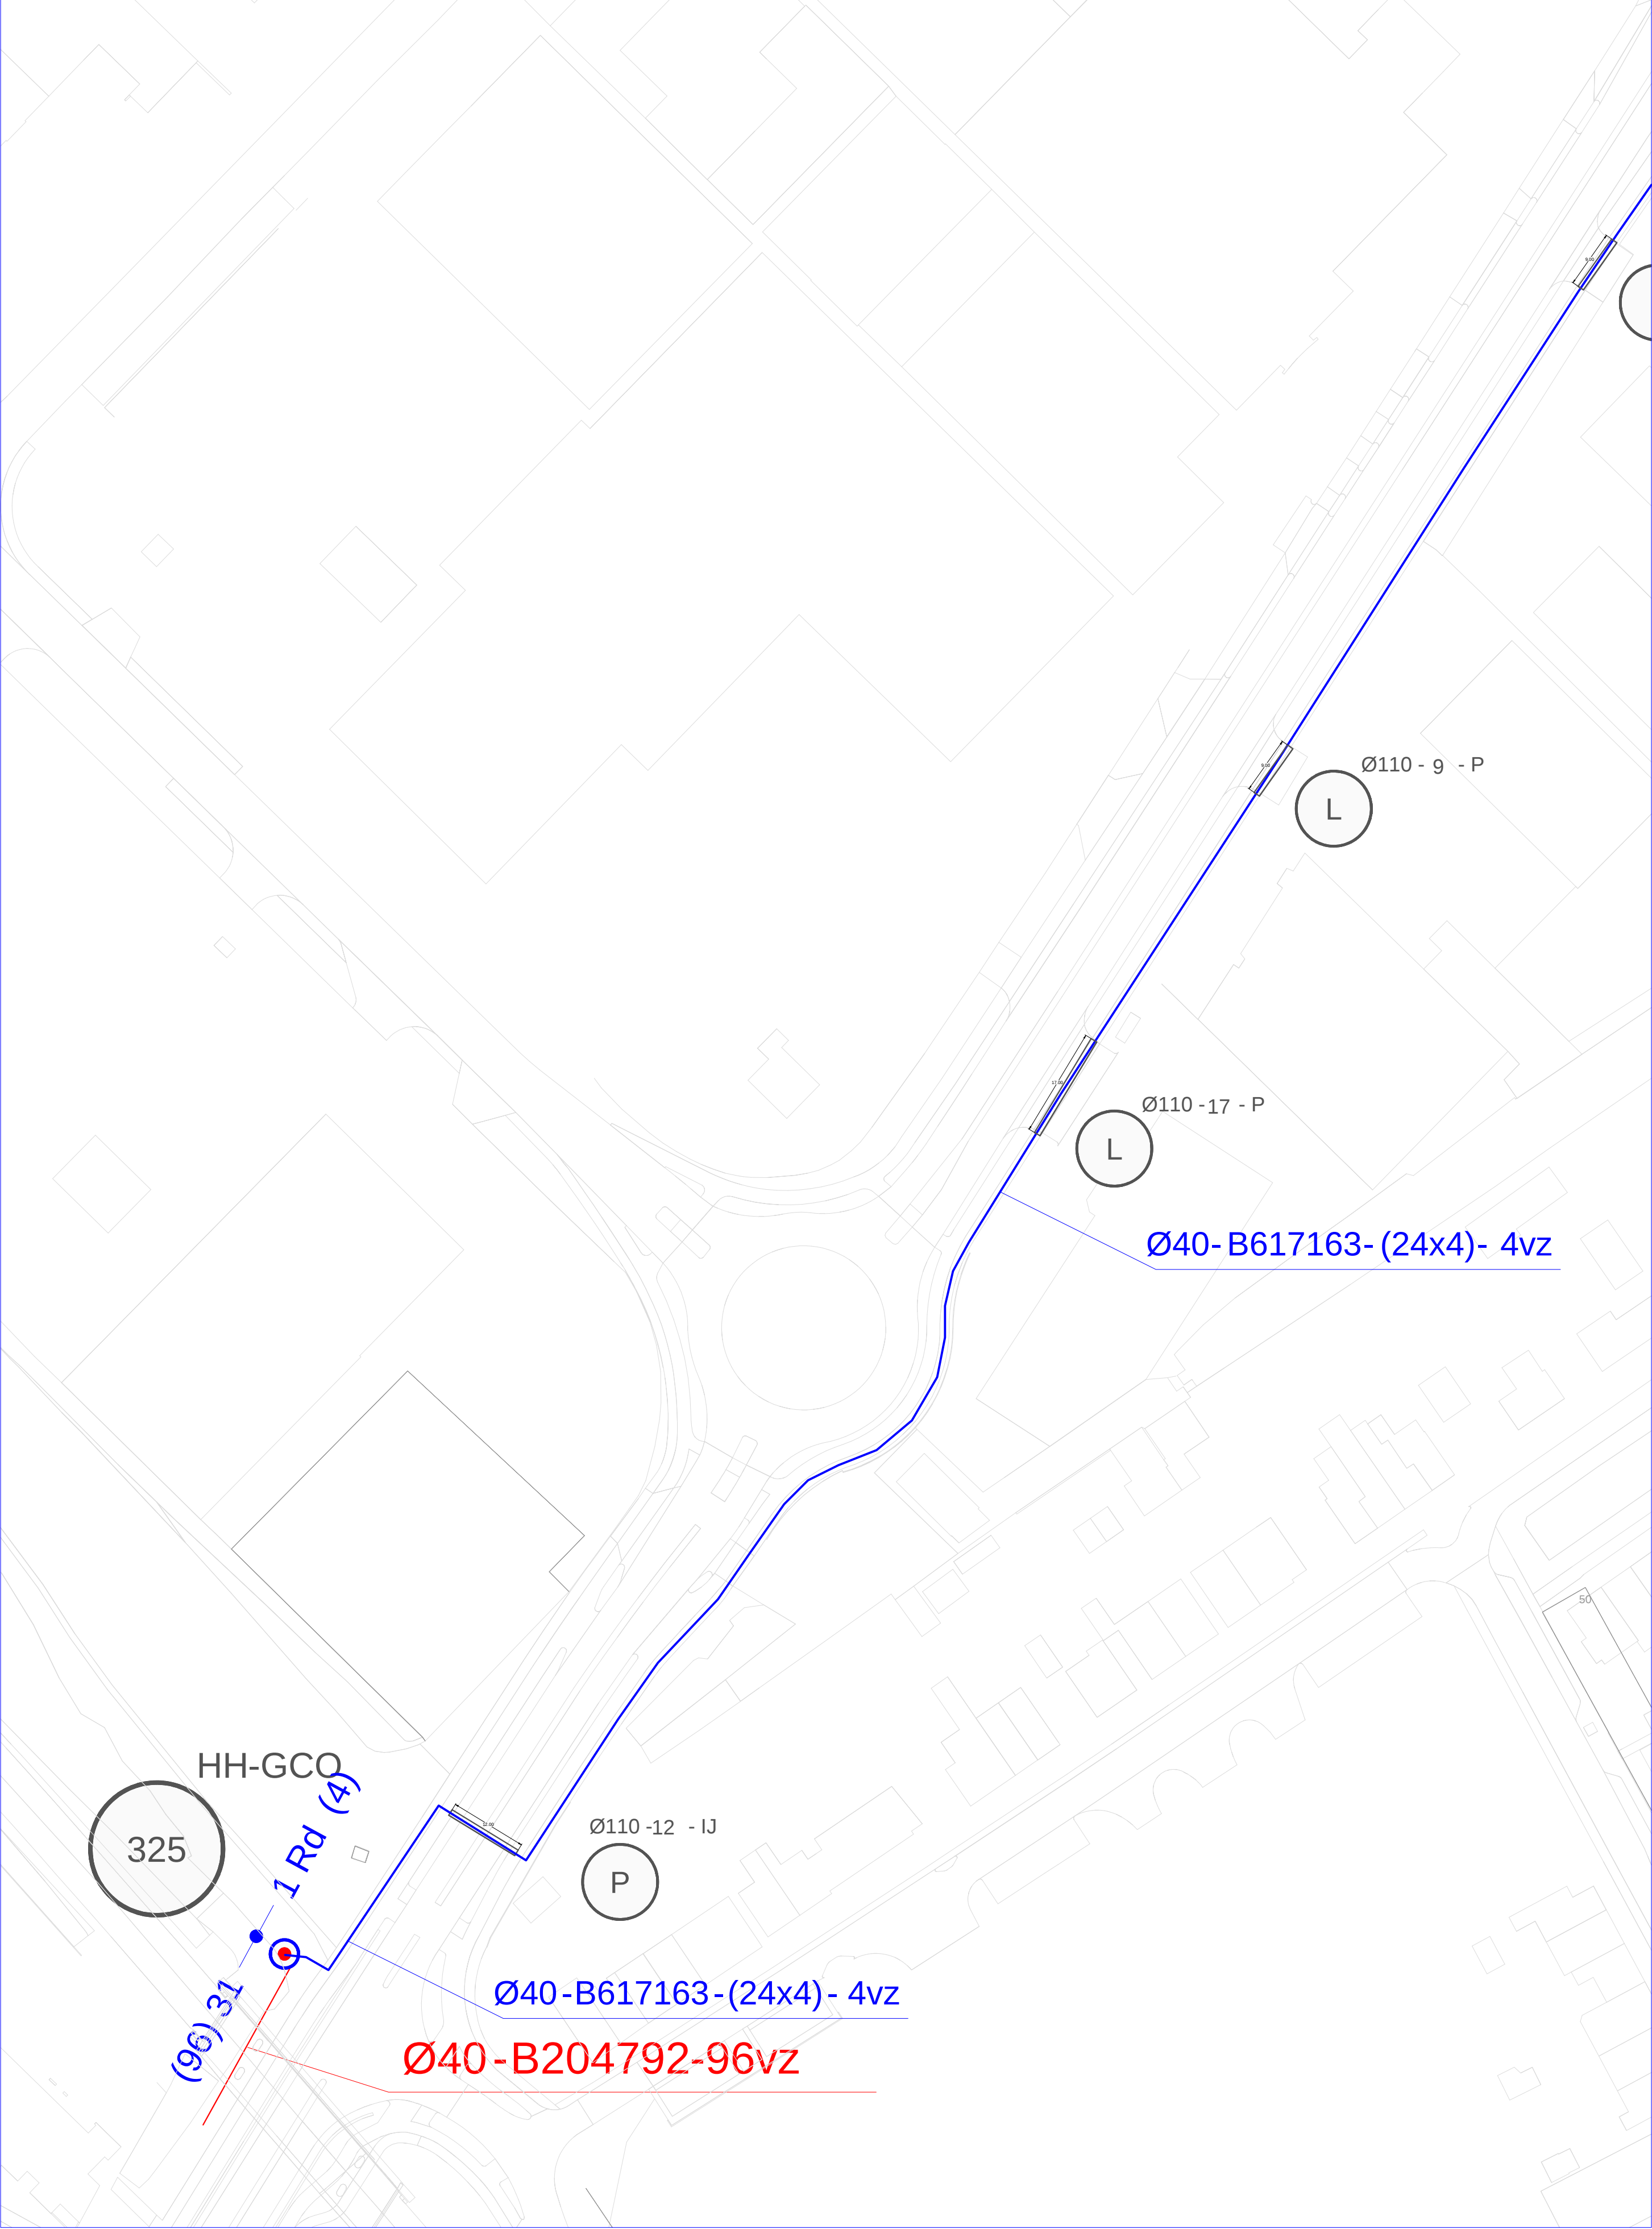

Legenda

○

●

○

○

—

Bestaande las

Nieuwe las

Te wijzigen las

Bestaande kabel / buis

Nieuwe kabel / buis

Bestaande buis inblazen

Combiwerk

Mantelbuis (GB, P, L)

AA Blad overgang

P

L

S

Persen buis

Lengen mantelbuis

Solo boring

GB

BM

Bestaande Mantelbuis

Lengtes

Totaal meters leggen:	490m
Totaal meters blazen:	...m
Totaal meters persen:	...m
Totaal meters boren:	...m
Totaal meters leggen mantelbuis:	...m
Totaal meters Soloboring:	...m

Datum:	Par.:	Control:	Wijziging:
25-09-2020	M.M.	1.0	...
01/10/20	mw	2	2
16/12/20	mw	4	4
...	...	...	...
...	...	...	...
...	...	...	...

Projectnaam:

Uh-P1193 VF for Co??peratie Mastermate B.A.

Adres:

Wiegerbruinlaan 81, 1422CB

Plaats:

Uithoorn

Schaal:

...

Formaat:

A1

Overname is zonder schriftelijke toestemming van Ailling niet geoorloofd. auteursrecht voorbehouden.

Project nr Ailling:

20-73241

Project nr Opdrachtgever:

2020-0572678/PO114087

Tekeningsoort:

Ontwerp

Bladnummer:

VT A1 B

kpn

KPN B.V.
Statenvoerlaan 115
3811 MH Amersfoort

Postbus 3051
3800 DB Amersfoort
Telefoon: 070 - 3434343

alling

connecting together

Postbus 166
3840 AD Harderwijk

N

Noordpijl

Printdatum: 15-12-2023 | Gemaakt door: WMS | Tekeningscode: N:\Gis\Aging\Projecten\KPN\Aging\Teken\Buis\Overname\Overname\G2M2020\Uh-P1193-20-73241\Overname\Uh-P1193-20-73241_versie 4.dwg