



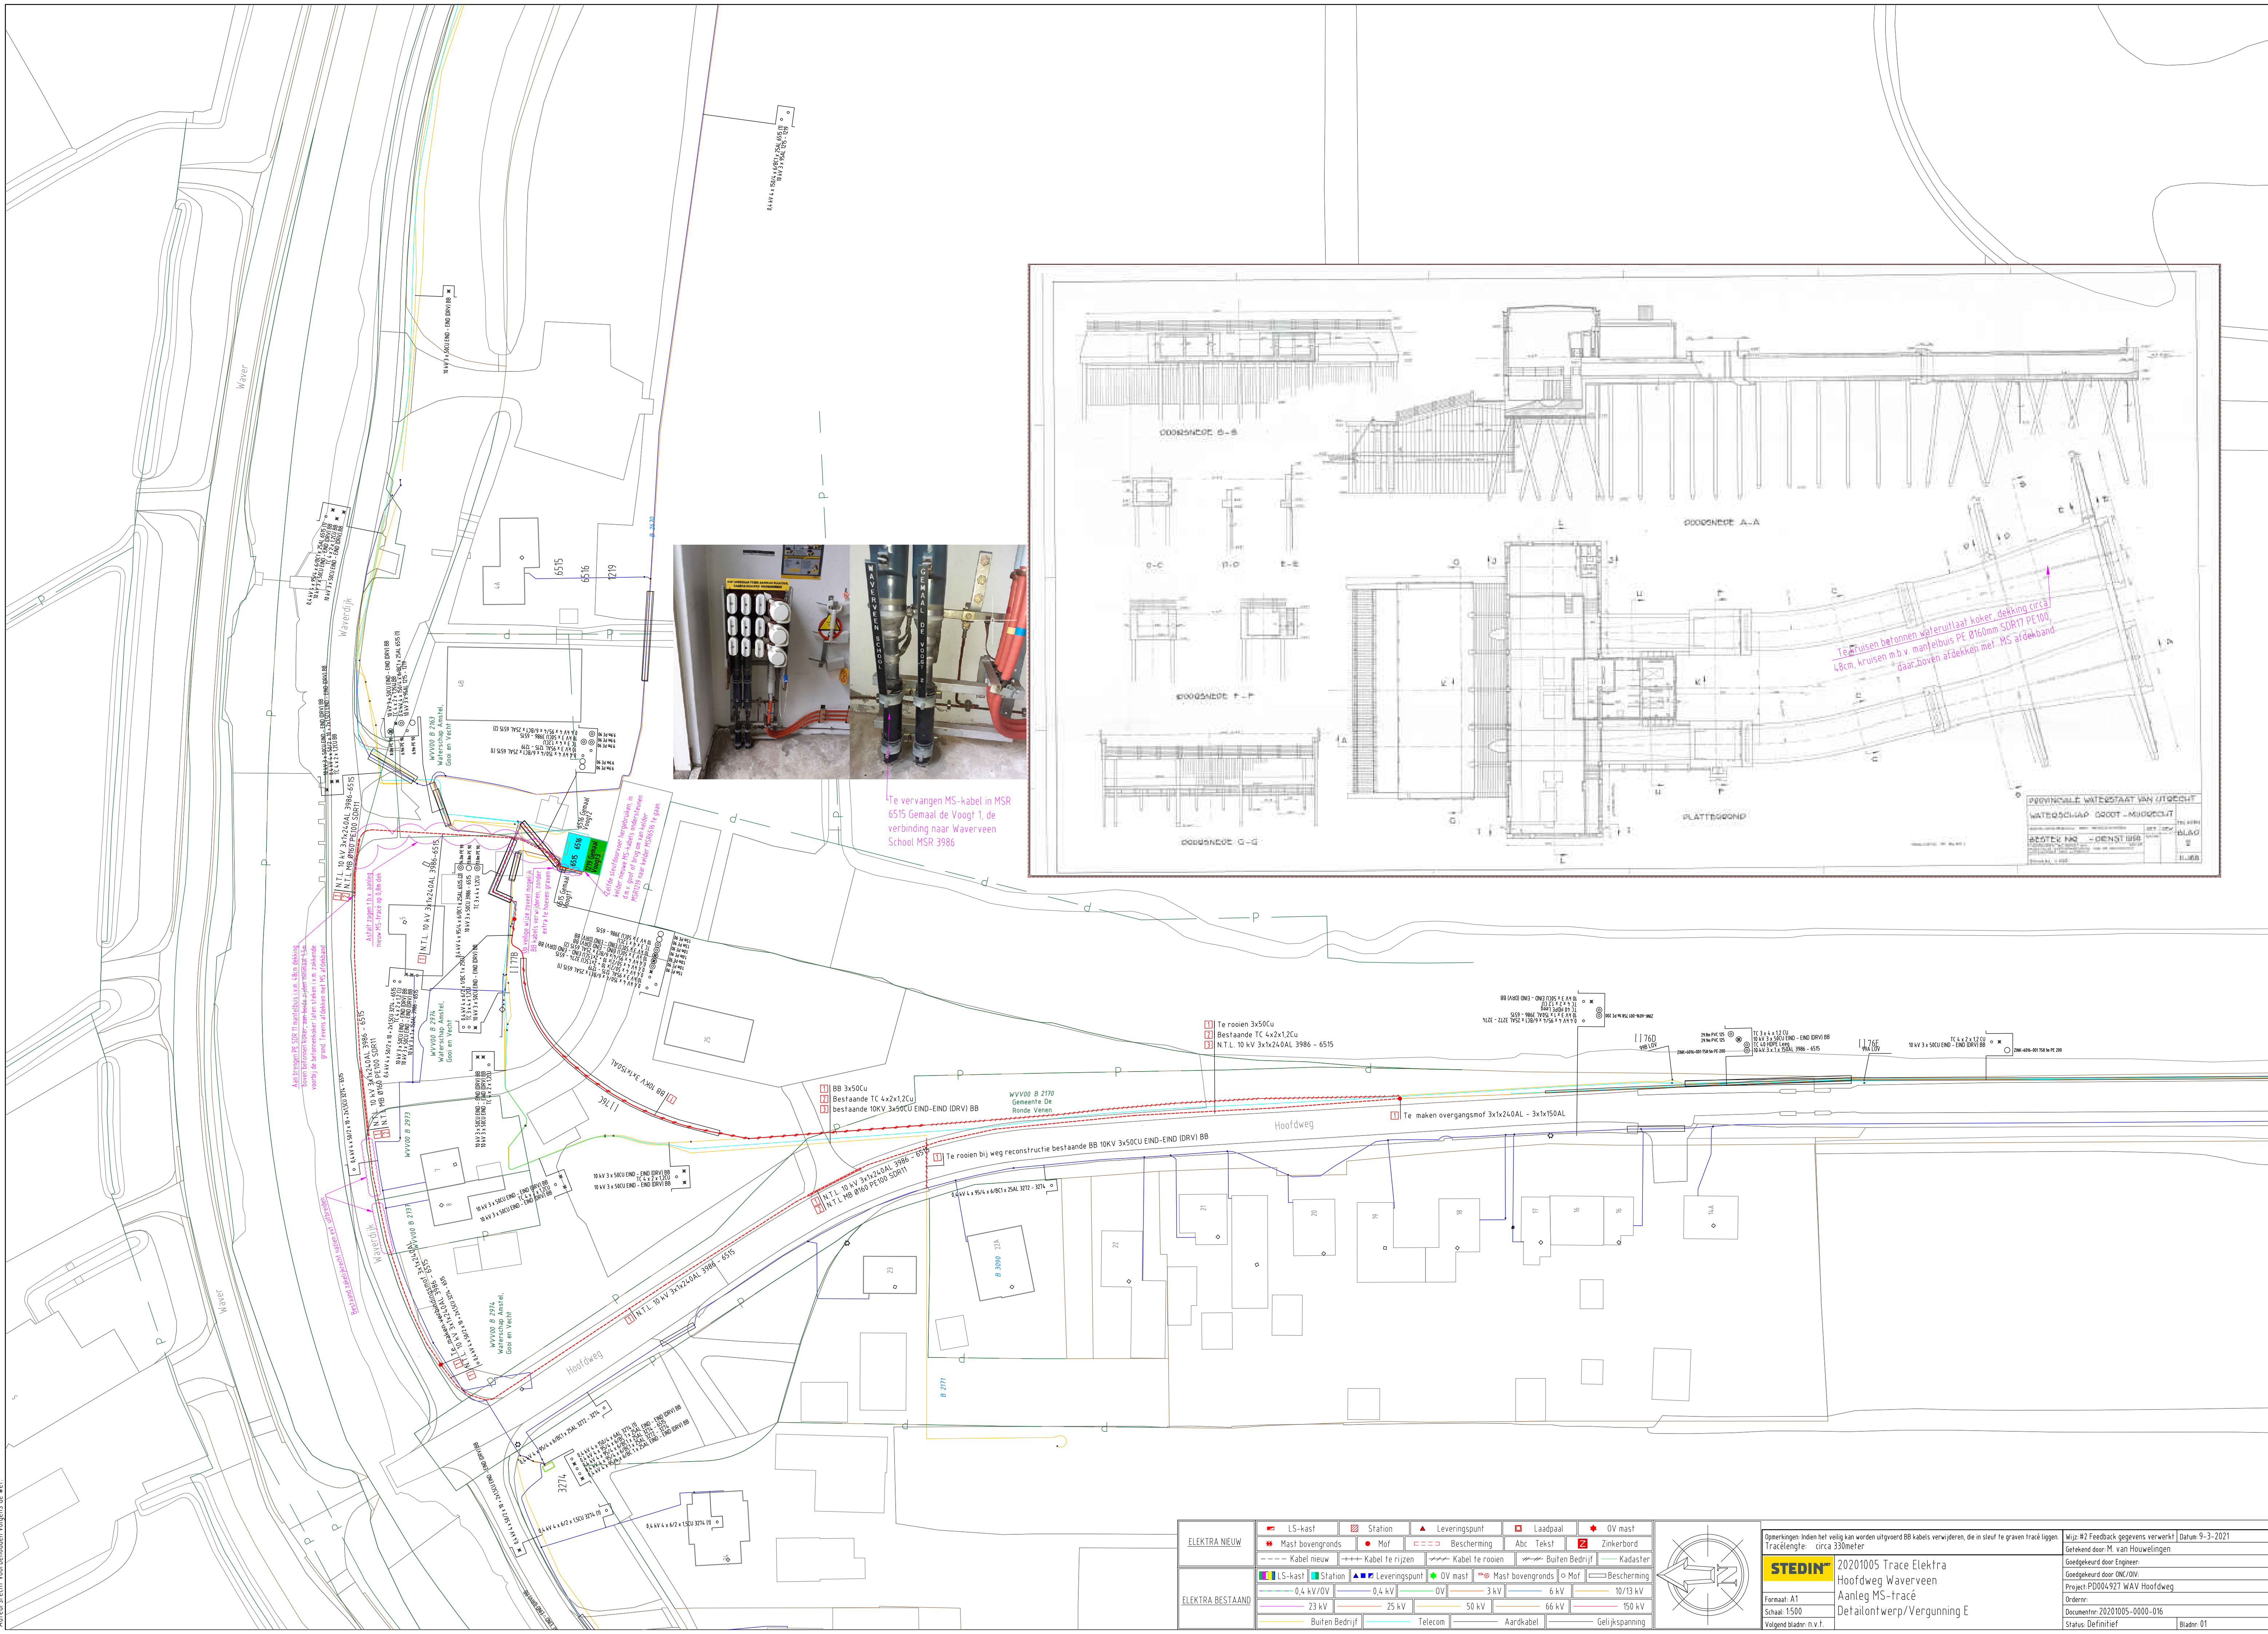

Te vervangen MS-kabel in MSR 6515 Gemaaide Voegt 1, de verbinding naar Waverveen School MSR 3986

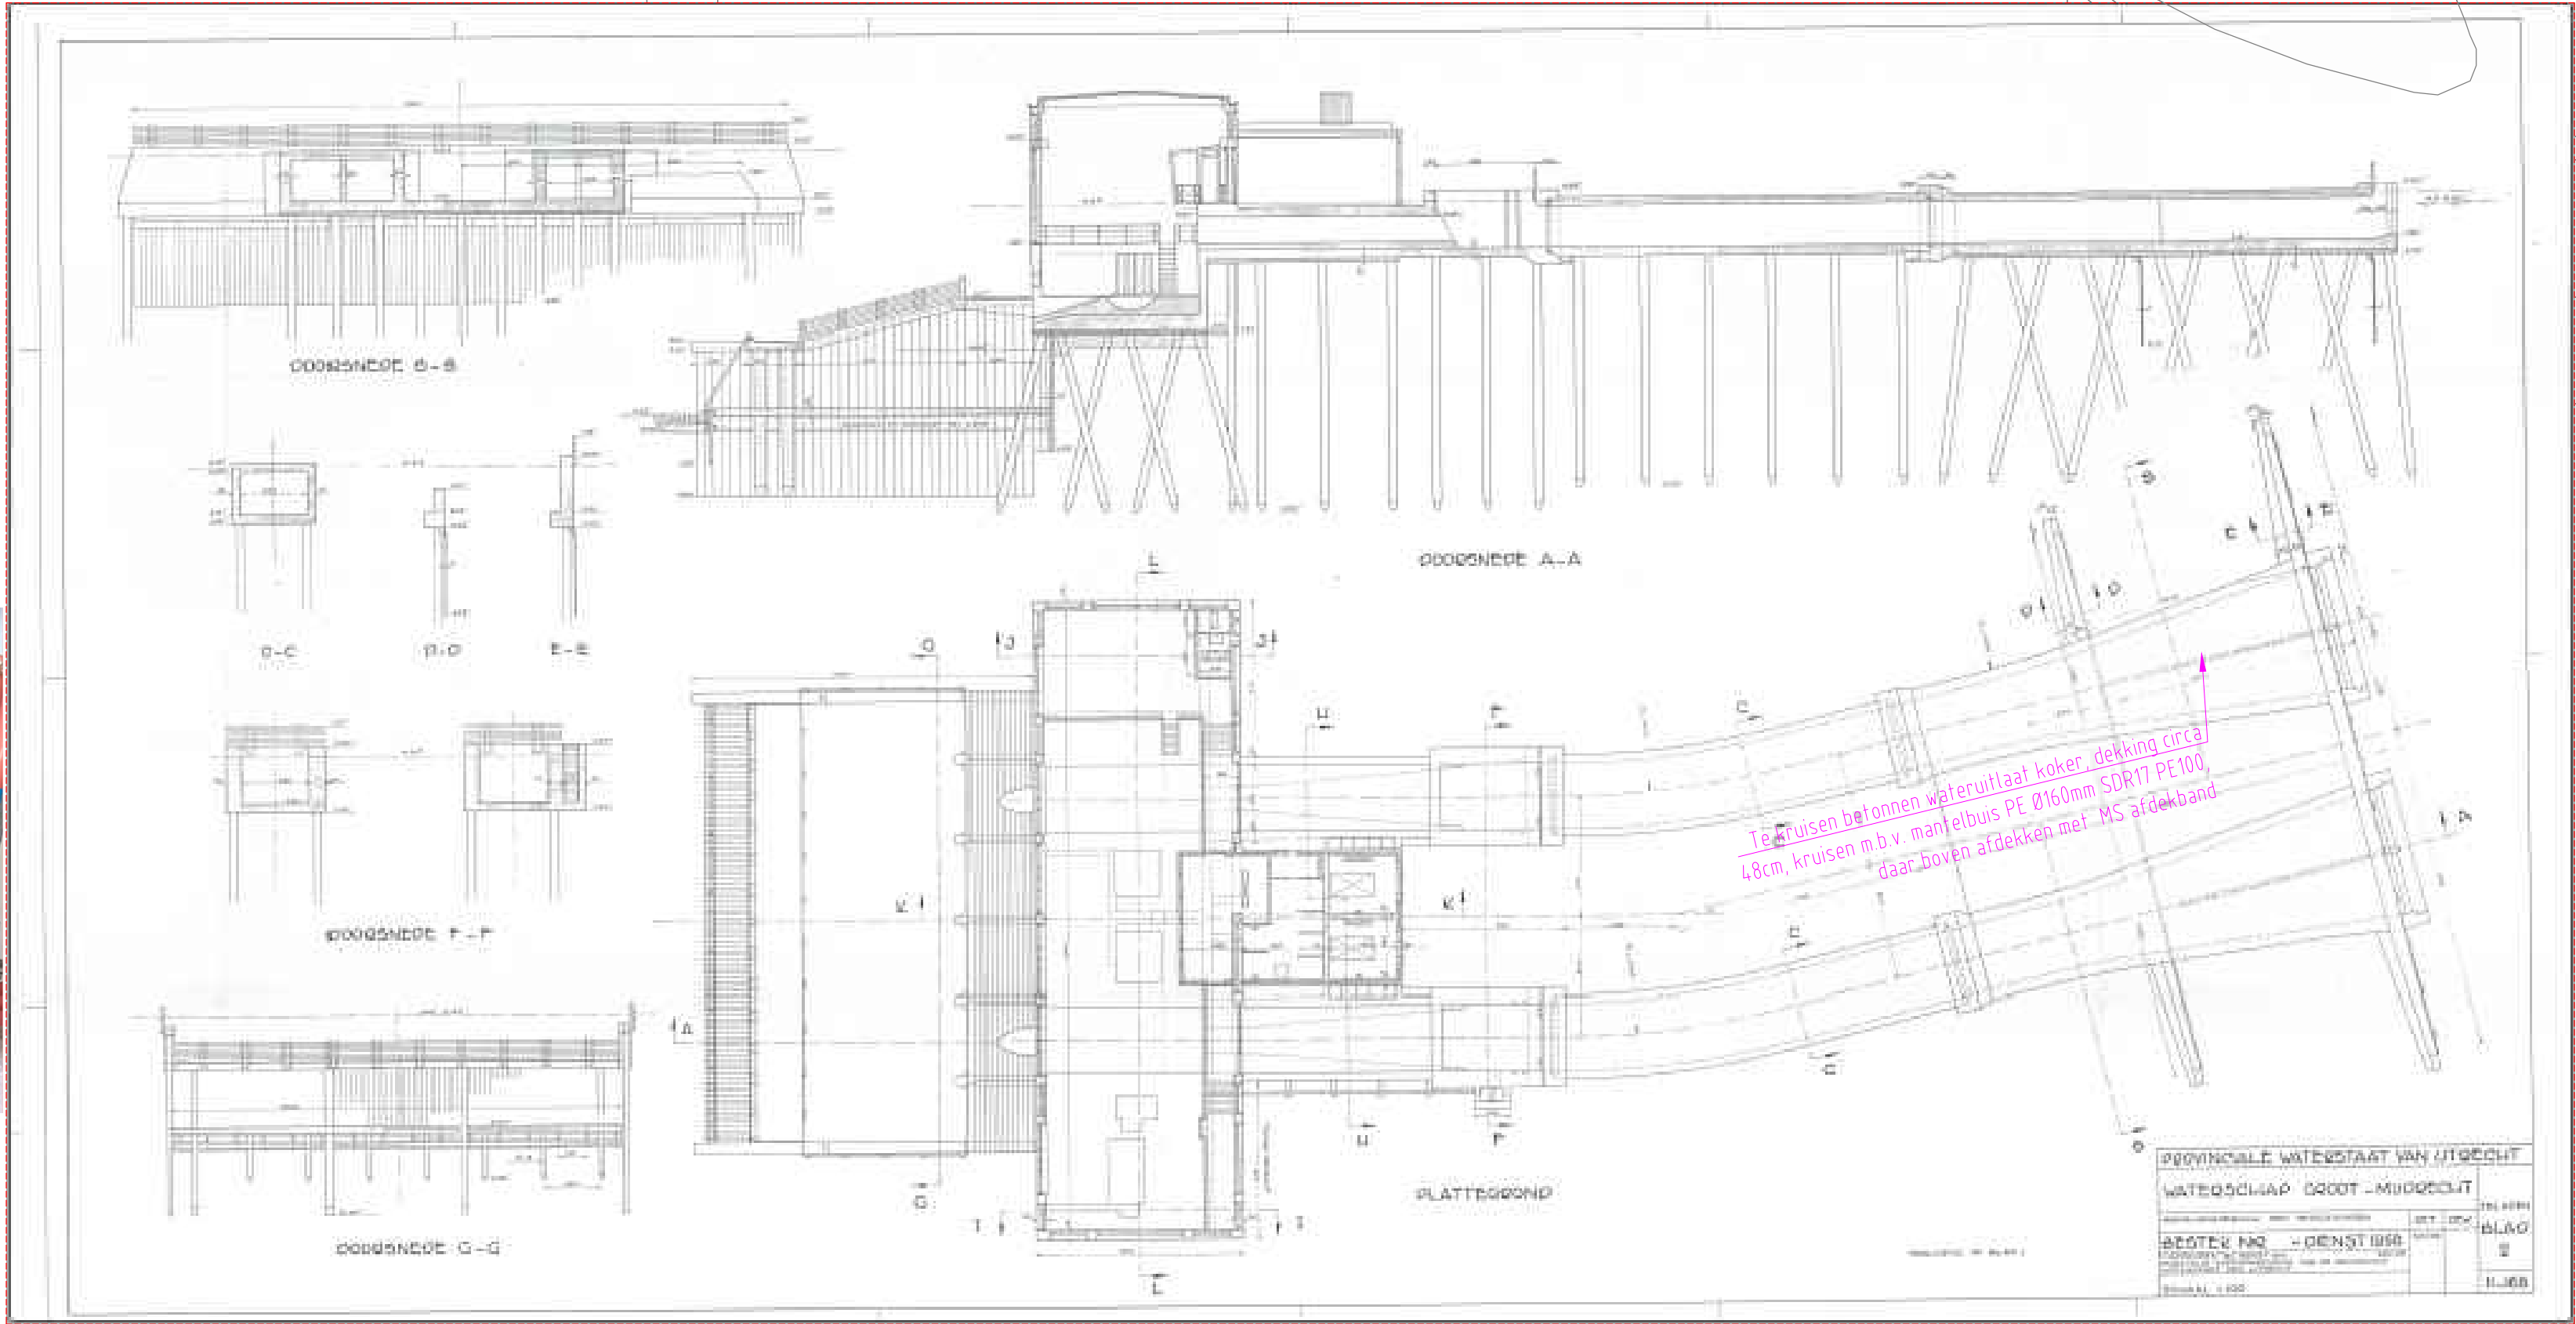

ELEKTRA NIEUW	LS-kast	Station	Leveringspunt	Laadpaal	OV mast
	Mast bovengronds	Mof	Bescherming	Abc Tekst	Zinkerbord
ELEKTRA BESTAAND	Kabel nieuw	Kabel te rijzen	Kabel te rooien	Buiten Bedrijf	Kadaster
	LS-kast	Station	Leveringspunt	OV mast	Mast bovengronds
0,4 kV/OV	0,4 kV	OV	3 kV	6 kV	10/13 kV
23 kV	25 kV	50 kV	66 kV	150 kV	
Buiten Bedrijf	Telecom	Aardkabel	Gelijkspanning		

