


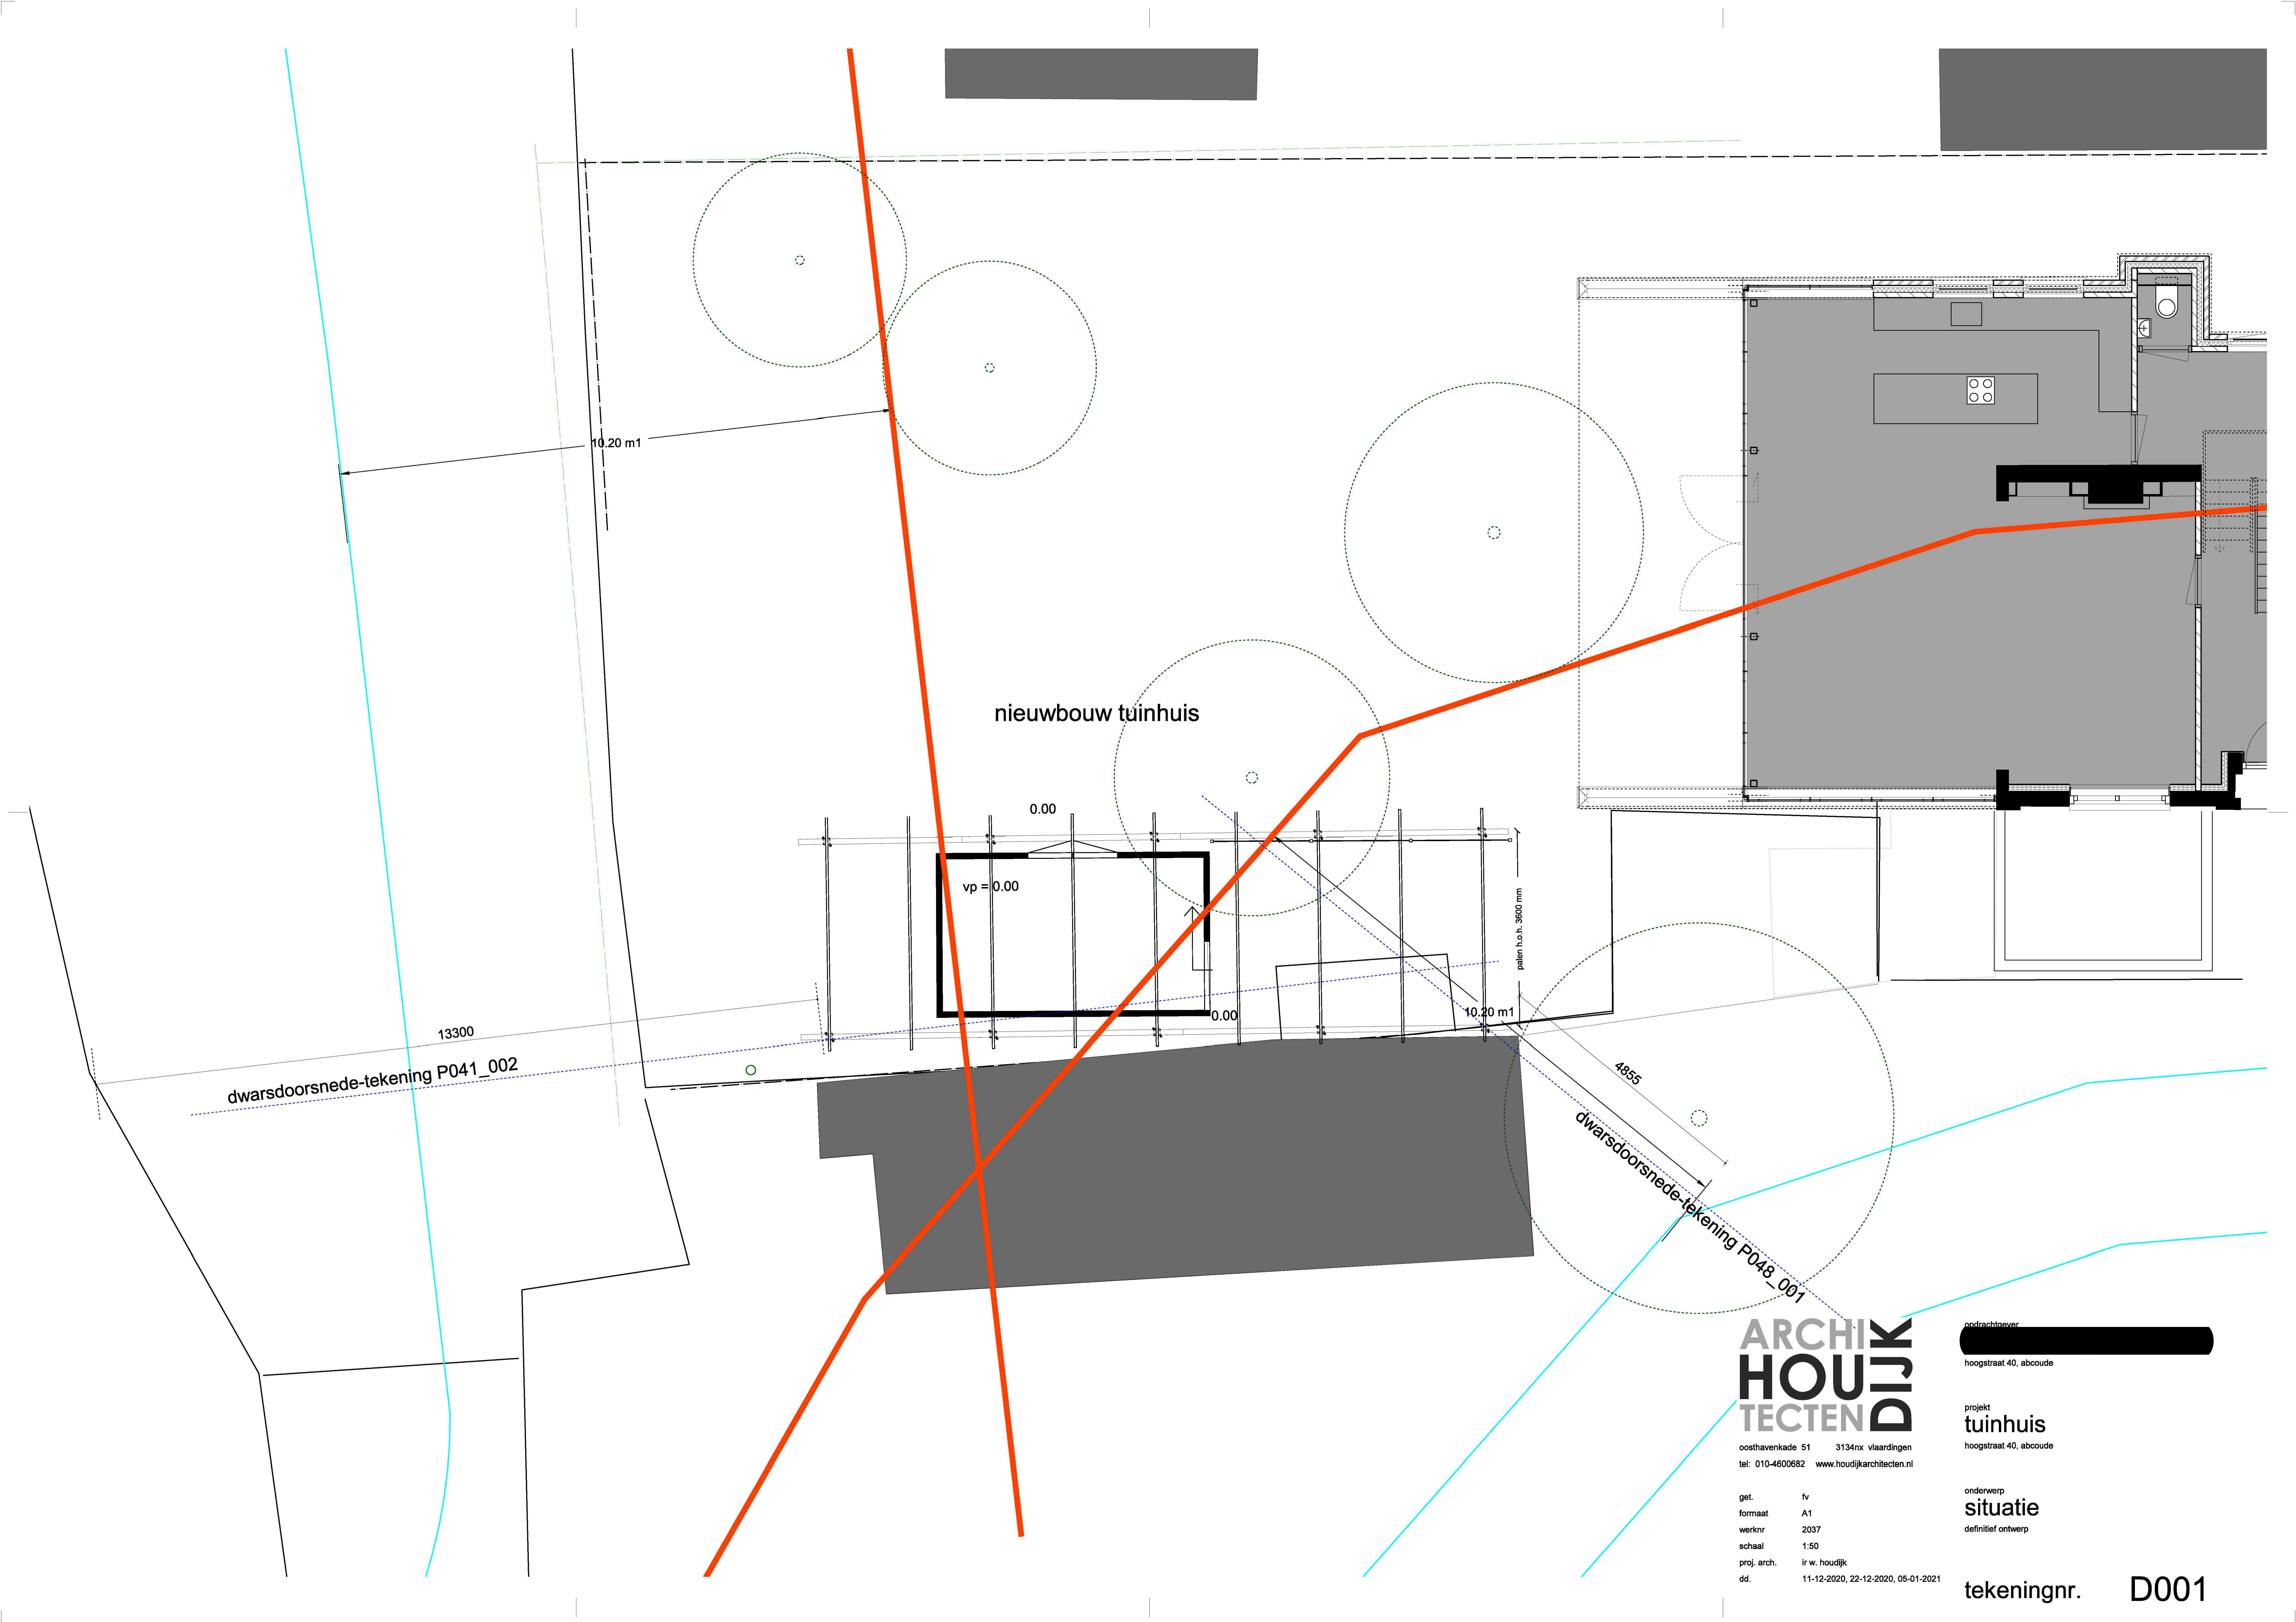

niewbouw tuinhuis

0.00

vp = 0.00

0.00

10.20 m1

pellen h.o.h. 3600 mm

4855

dwarsdoorsnede-tekening P041_002

dwarsdoorsnede-tekening P048_001

ARCHI
HOU
TECTEN DIJK

oosthavenkade 51 3134nx vlaardingen
tel: 010-4600682 www.houdijkarchitecten.nl

get. fv
formaat A1
werknr 2037
schaal 1:50
proj. arch. ir.w. houdijk
dd. 11-12-2020, 22-12-2020, 05-01-2021

opdrachtoever
hoogstraat 40, abcoude

projekt
tuinhuis
hoogstraat 40, abcoude

onderwerp
situatie
definitief ontwerp

tekeningnr. D001