
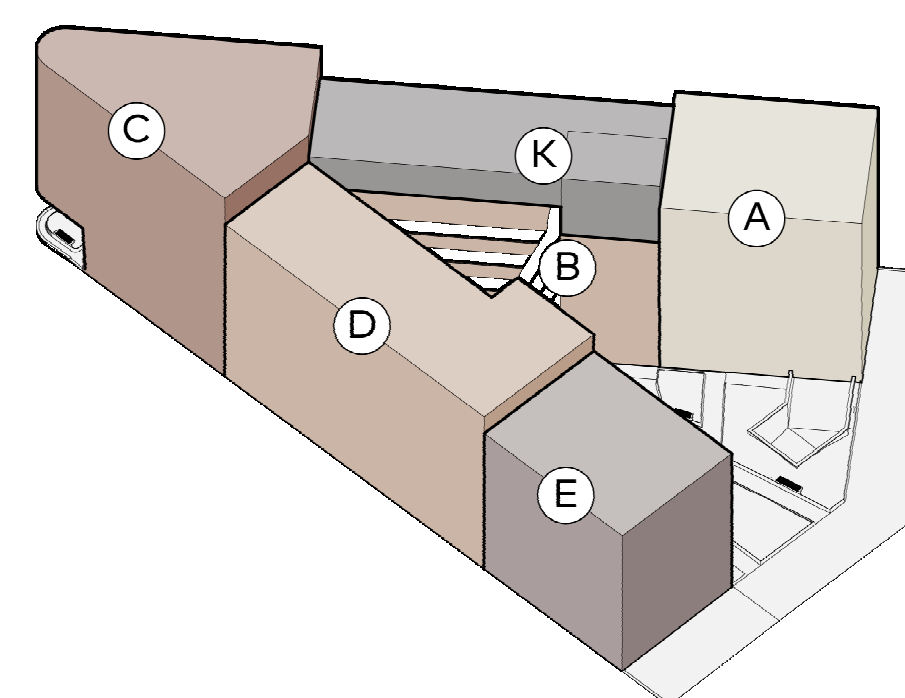


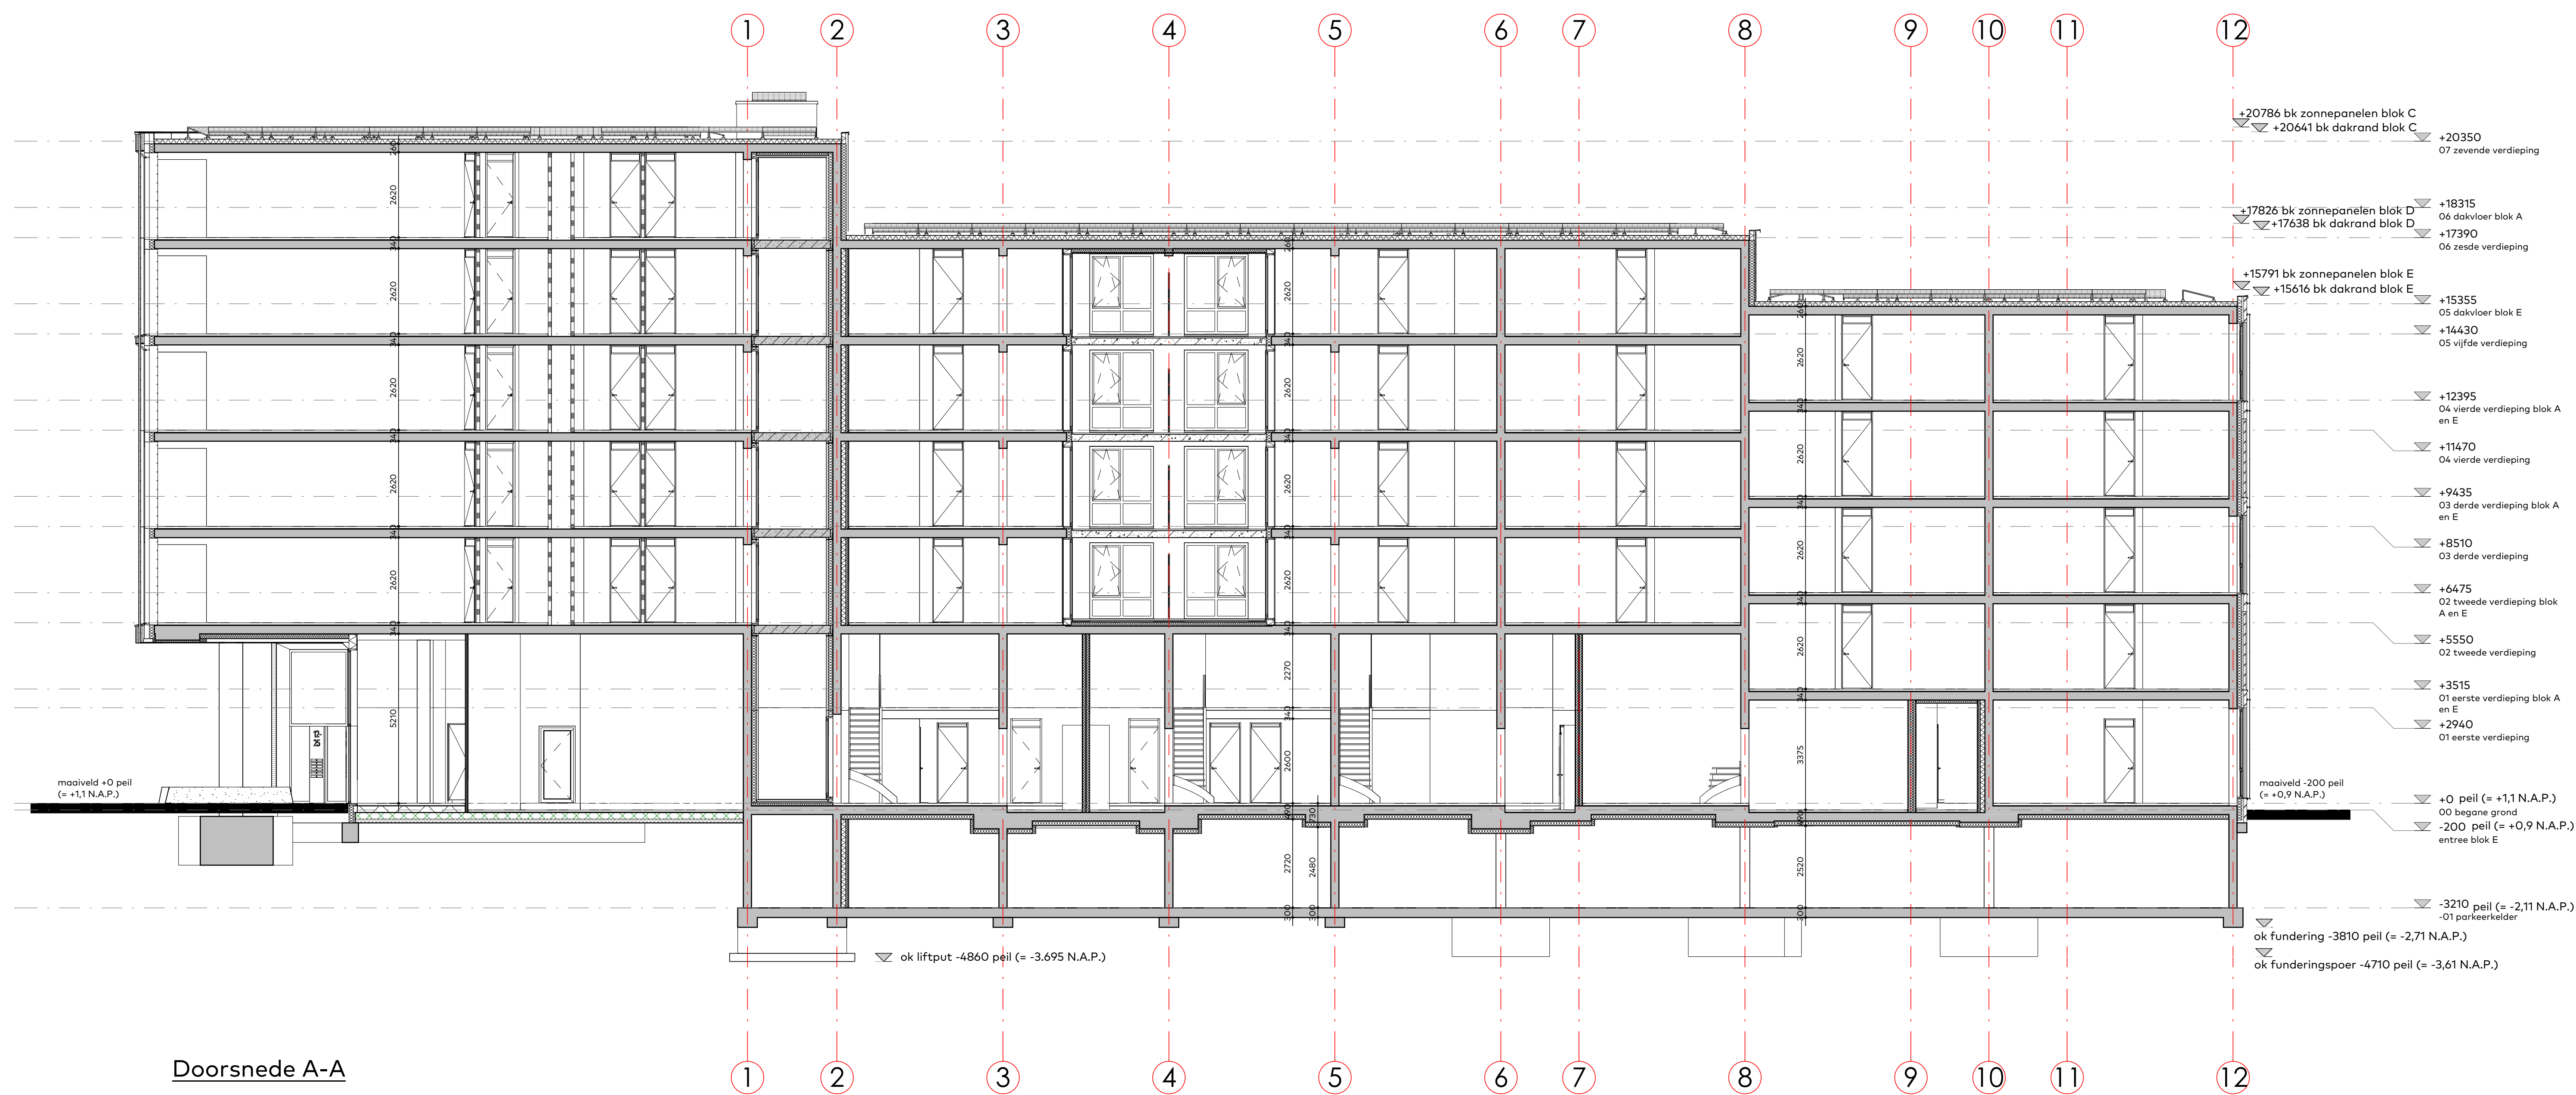

van Egmond,
architecten

definitief ontwerp

project:
appartementen en
kinderdagverblijf Blok 8A

locatie & opdrachtgever:
Amstelkwartier
te Amsterdam

onderwerp:
doorsnede A-A

schaal:
1:100

datum:
25/09/20

formaat:
60x85

getekend:
MvS & WvL

wijziging:
A. 10/12/2020


werknummer:
19136

tekeningnummer
213


adres:
van Egmond Architecten B.V.
Gooweg 5
2201 AX Noordwijk

contact:
+31 (0)71 36 19 700
info@vanegmondarchitecten.nl
www.vanegmondarchitecten.nl

Full Service Architectuur

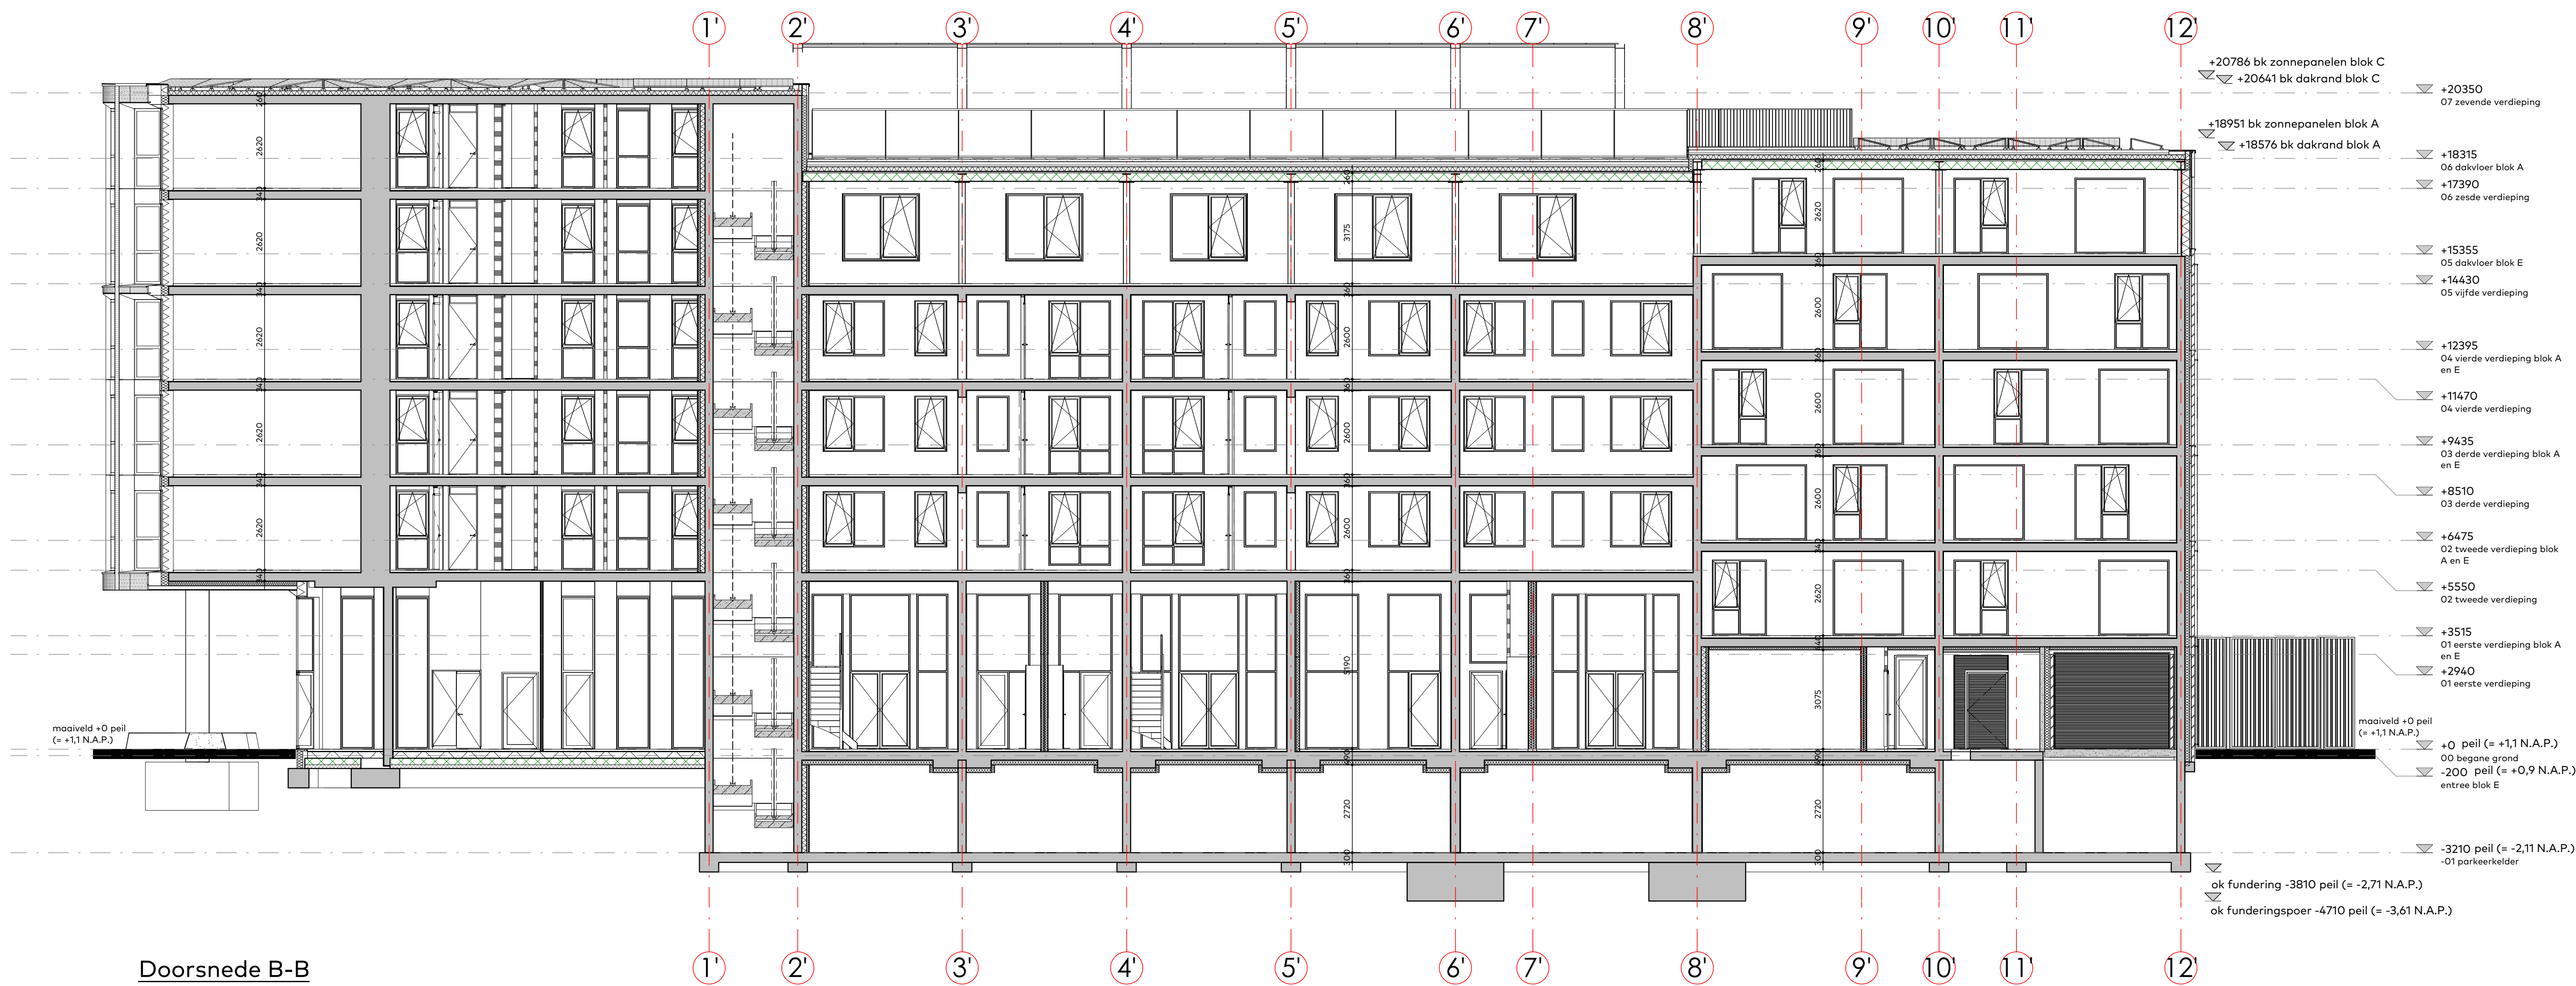

Doorsnede B-B

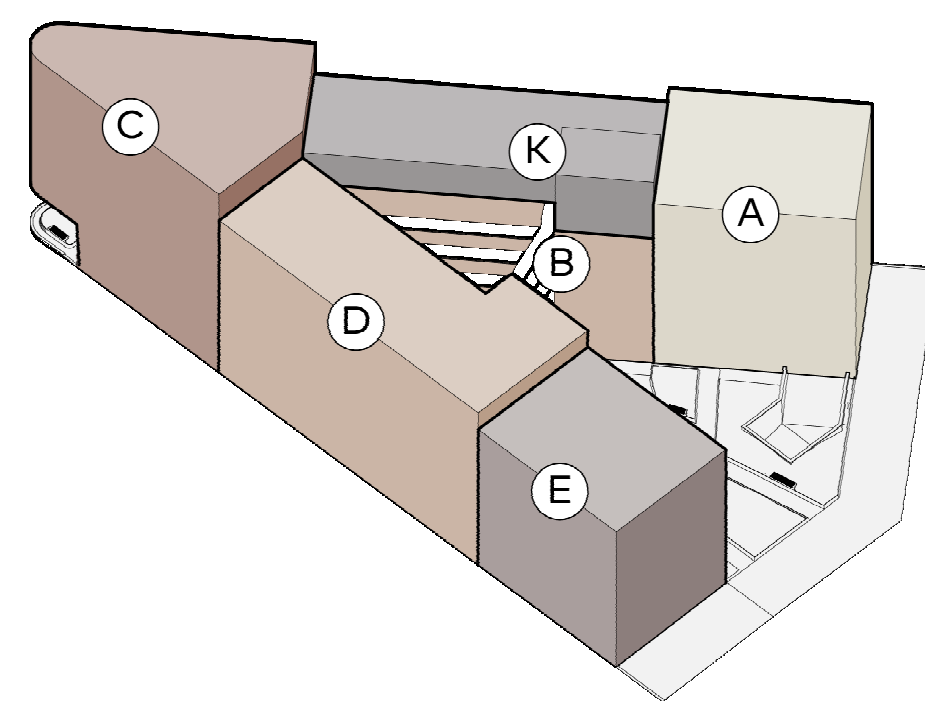

van Egmond,
architecten

definitief ontwerp

project:
appartementen en
kinderdagverblijf Blok 8A

locatie & opdrachtgever:
Amstelkwartier
te Amsterdam

onderwerp:
doorsnede B-B

schaal:
1:100

datum:
25/09/20

formaat:
60x85

getekend:
MvS & WvL

wijziging:
A. 10/12/2020




werksnummer:
19136

tekeningnummer:
214

allen
van Egmond Architecten B.V.
Goeweg 5
2201 AX Noordwijk

+31 (0)71 36 19 700
info@vanegmondarchitecten.nl
www.vanegmondarchitecten.nl

Full Service Architectuur

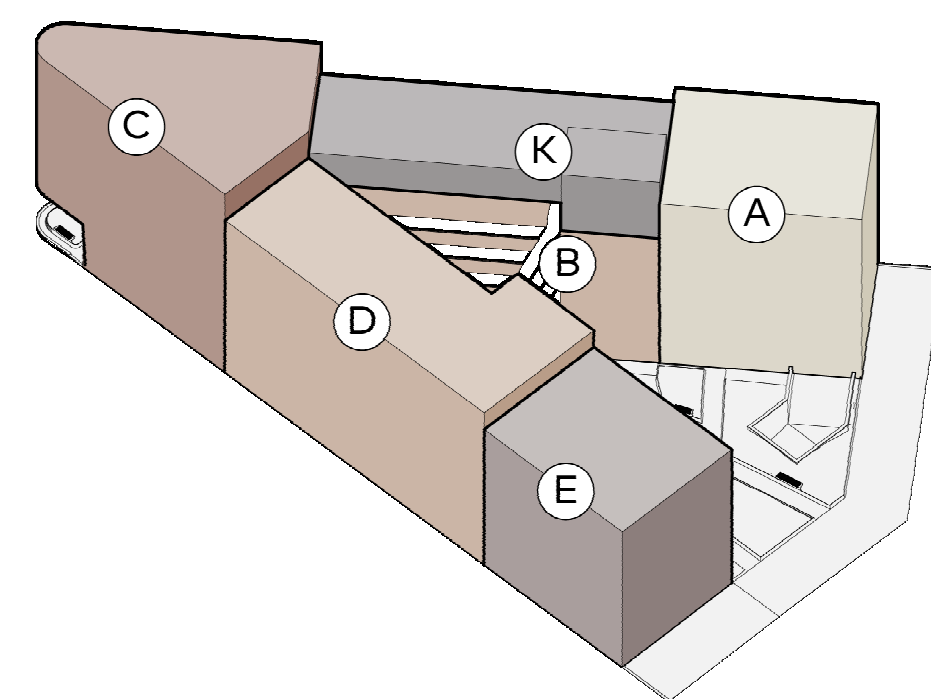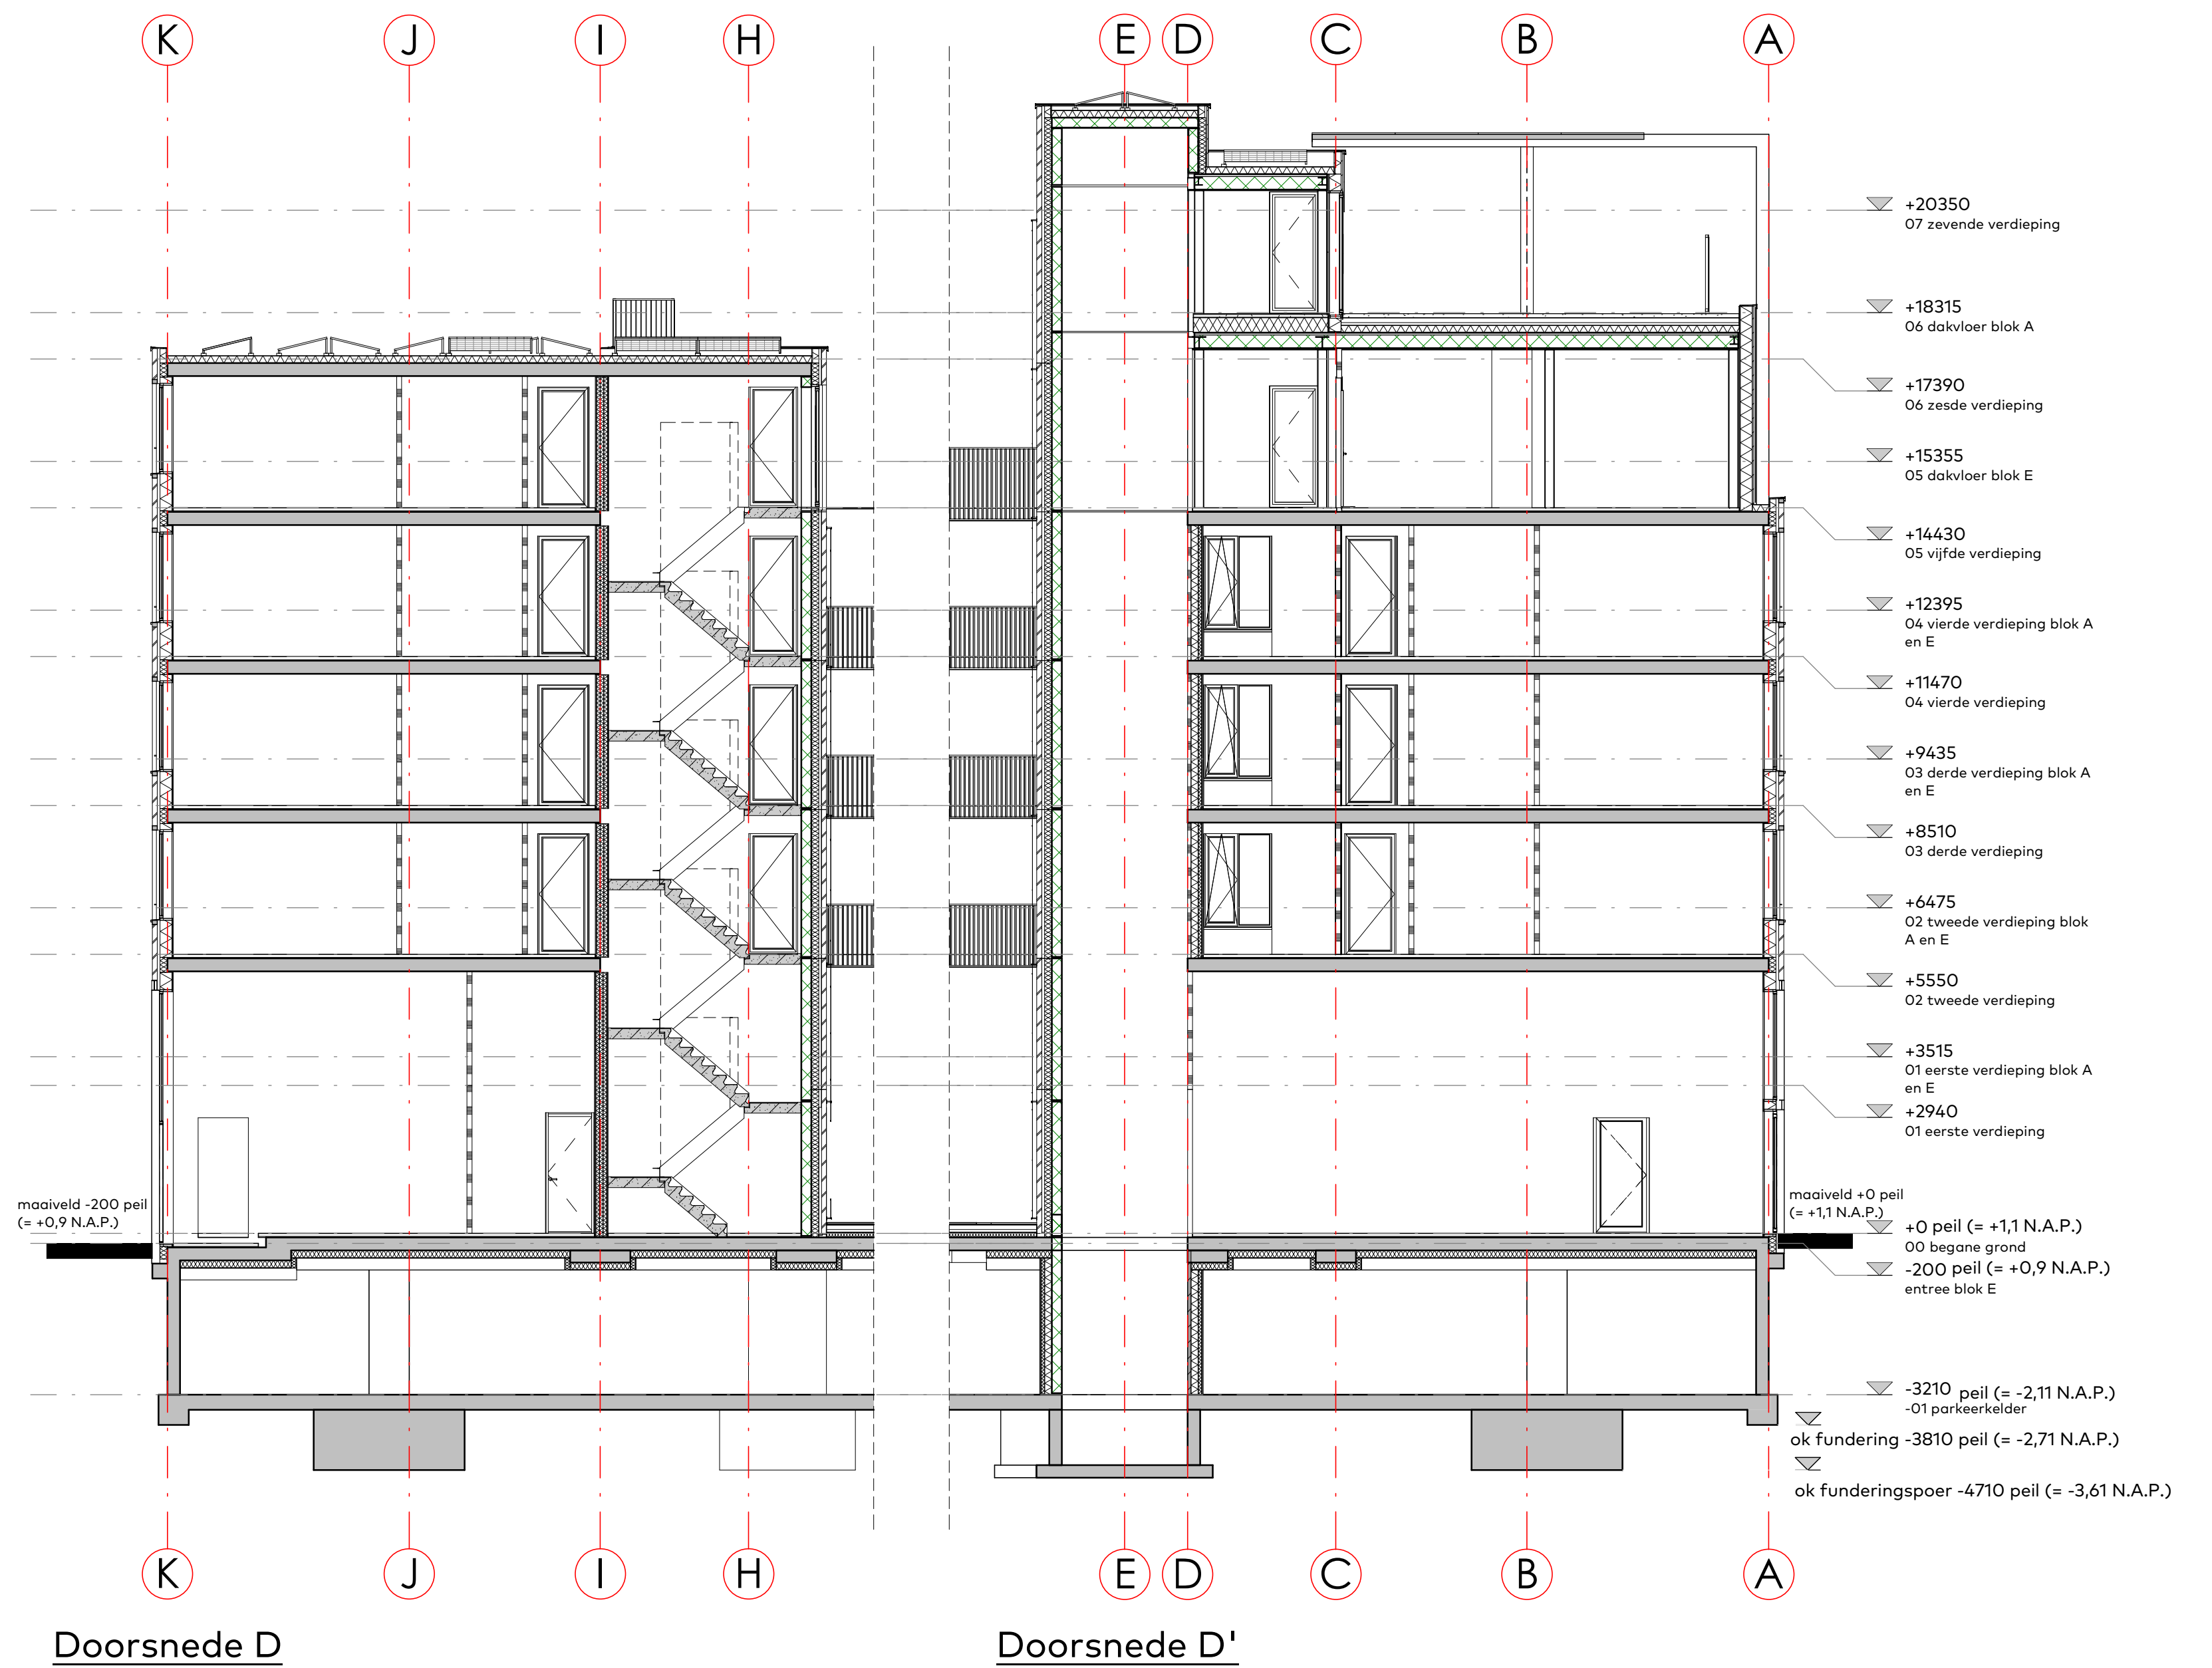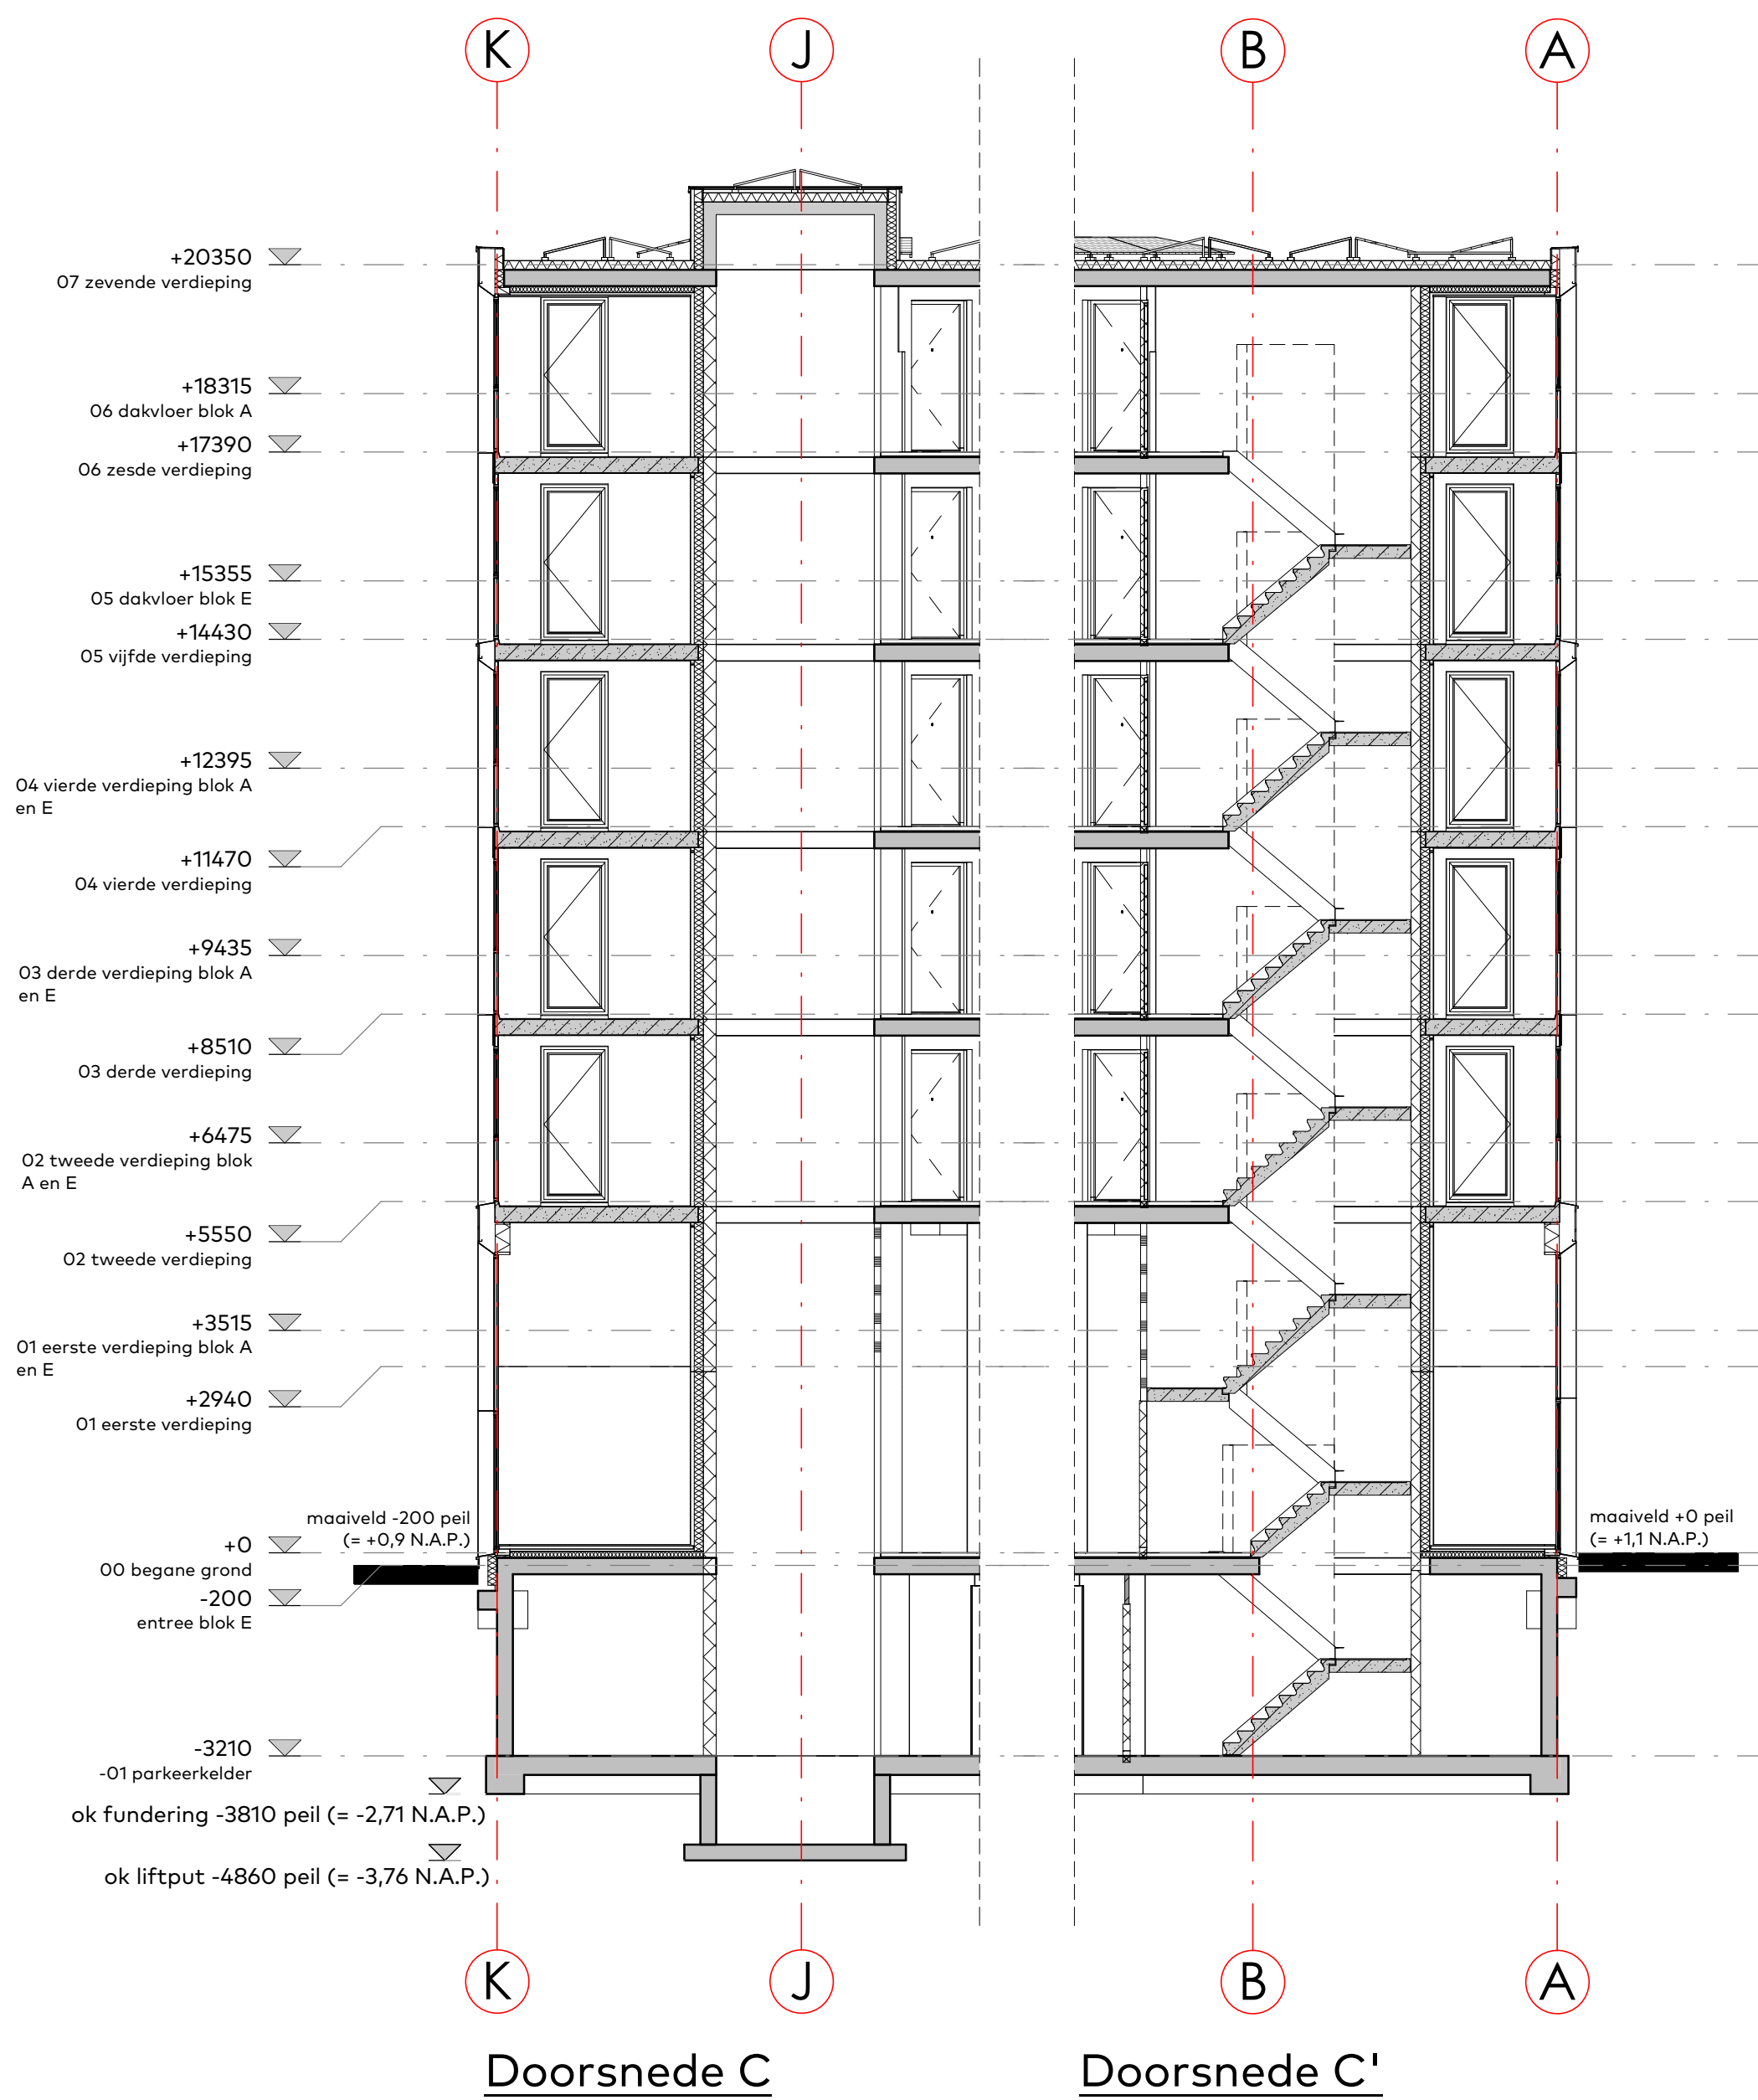

van Egmond,
architecten

definitief ontwerp

project:
appartementen en
kinderdagverblijf Blok 8A

locatie & opdrachtgever:
Amstelkwartier
te Amsterdam

onderwerp:
doorsnede C, C', D, D'

schaal:
1:100

datum:
25/09/20

formaat:
60x85

getekend:
MvS & WvL

wijziging:
A. 10/12/2020


werksnummer:
19136

tekeningnummer:
215


allen
van Egmond Architecten B.V.
Goeweg 5
2201 AX Noordwijk

+31 (0)71 36 19 700
info@vanegmondarchitecten.nl
www.vanegmondarchitecten.nl


Full Service Architectuur

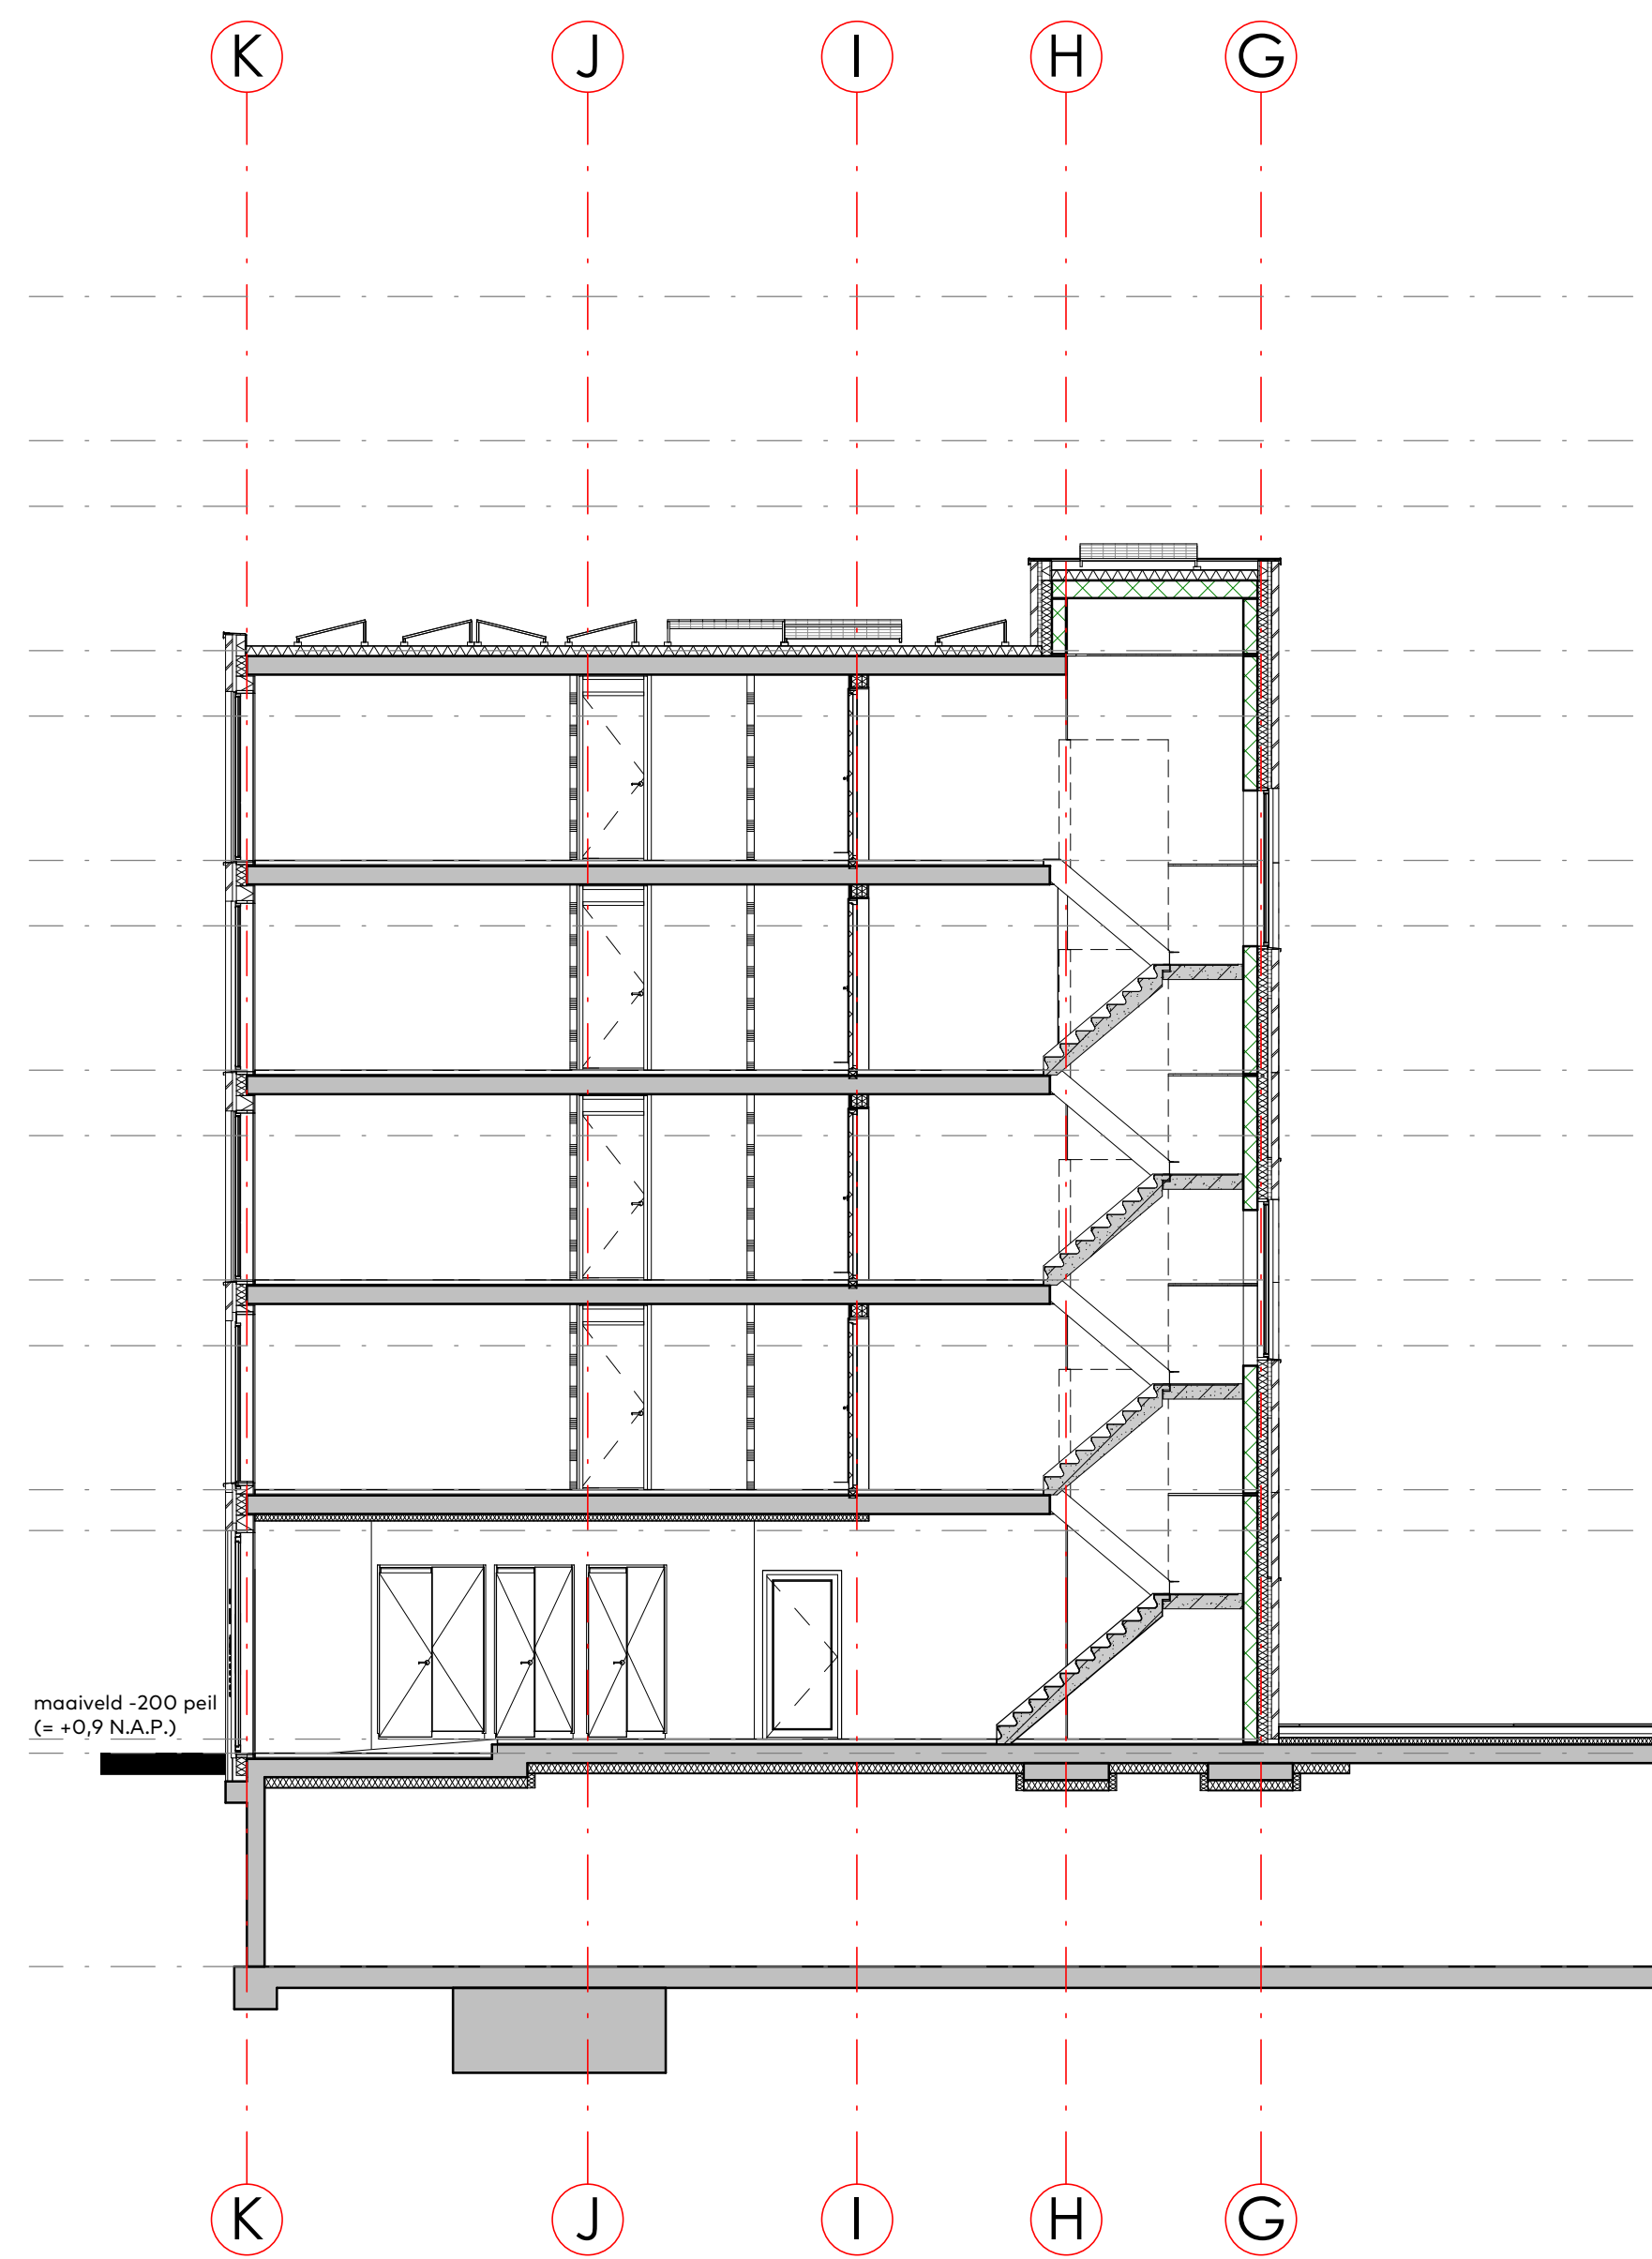


Doorsnede E

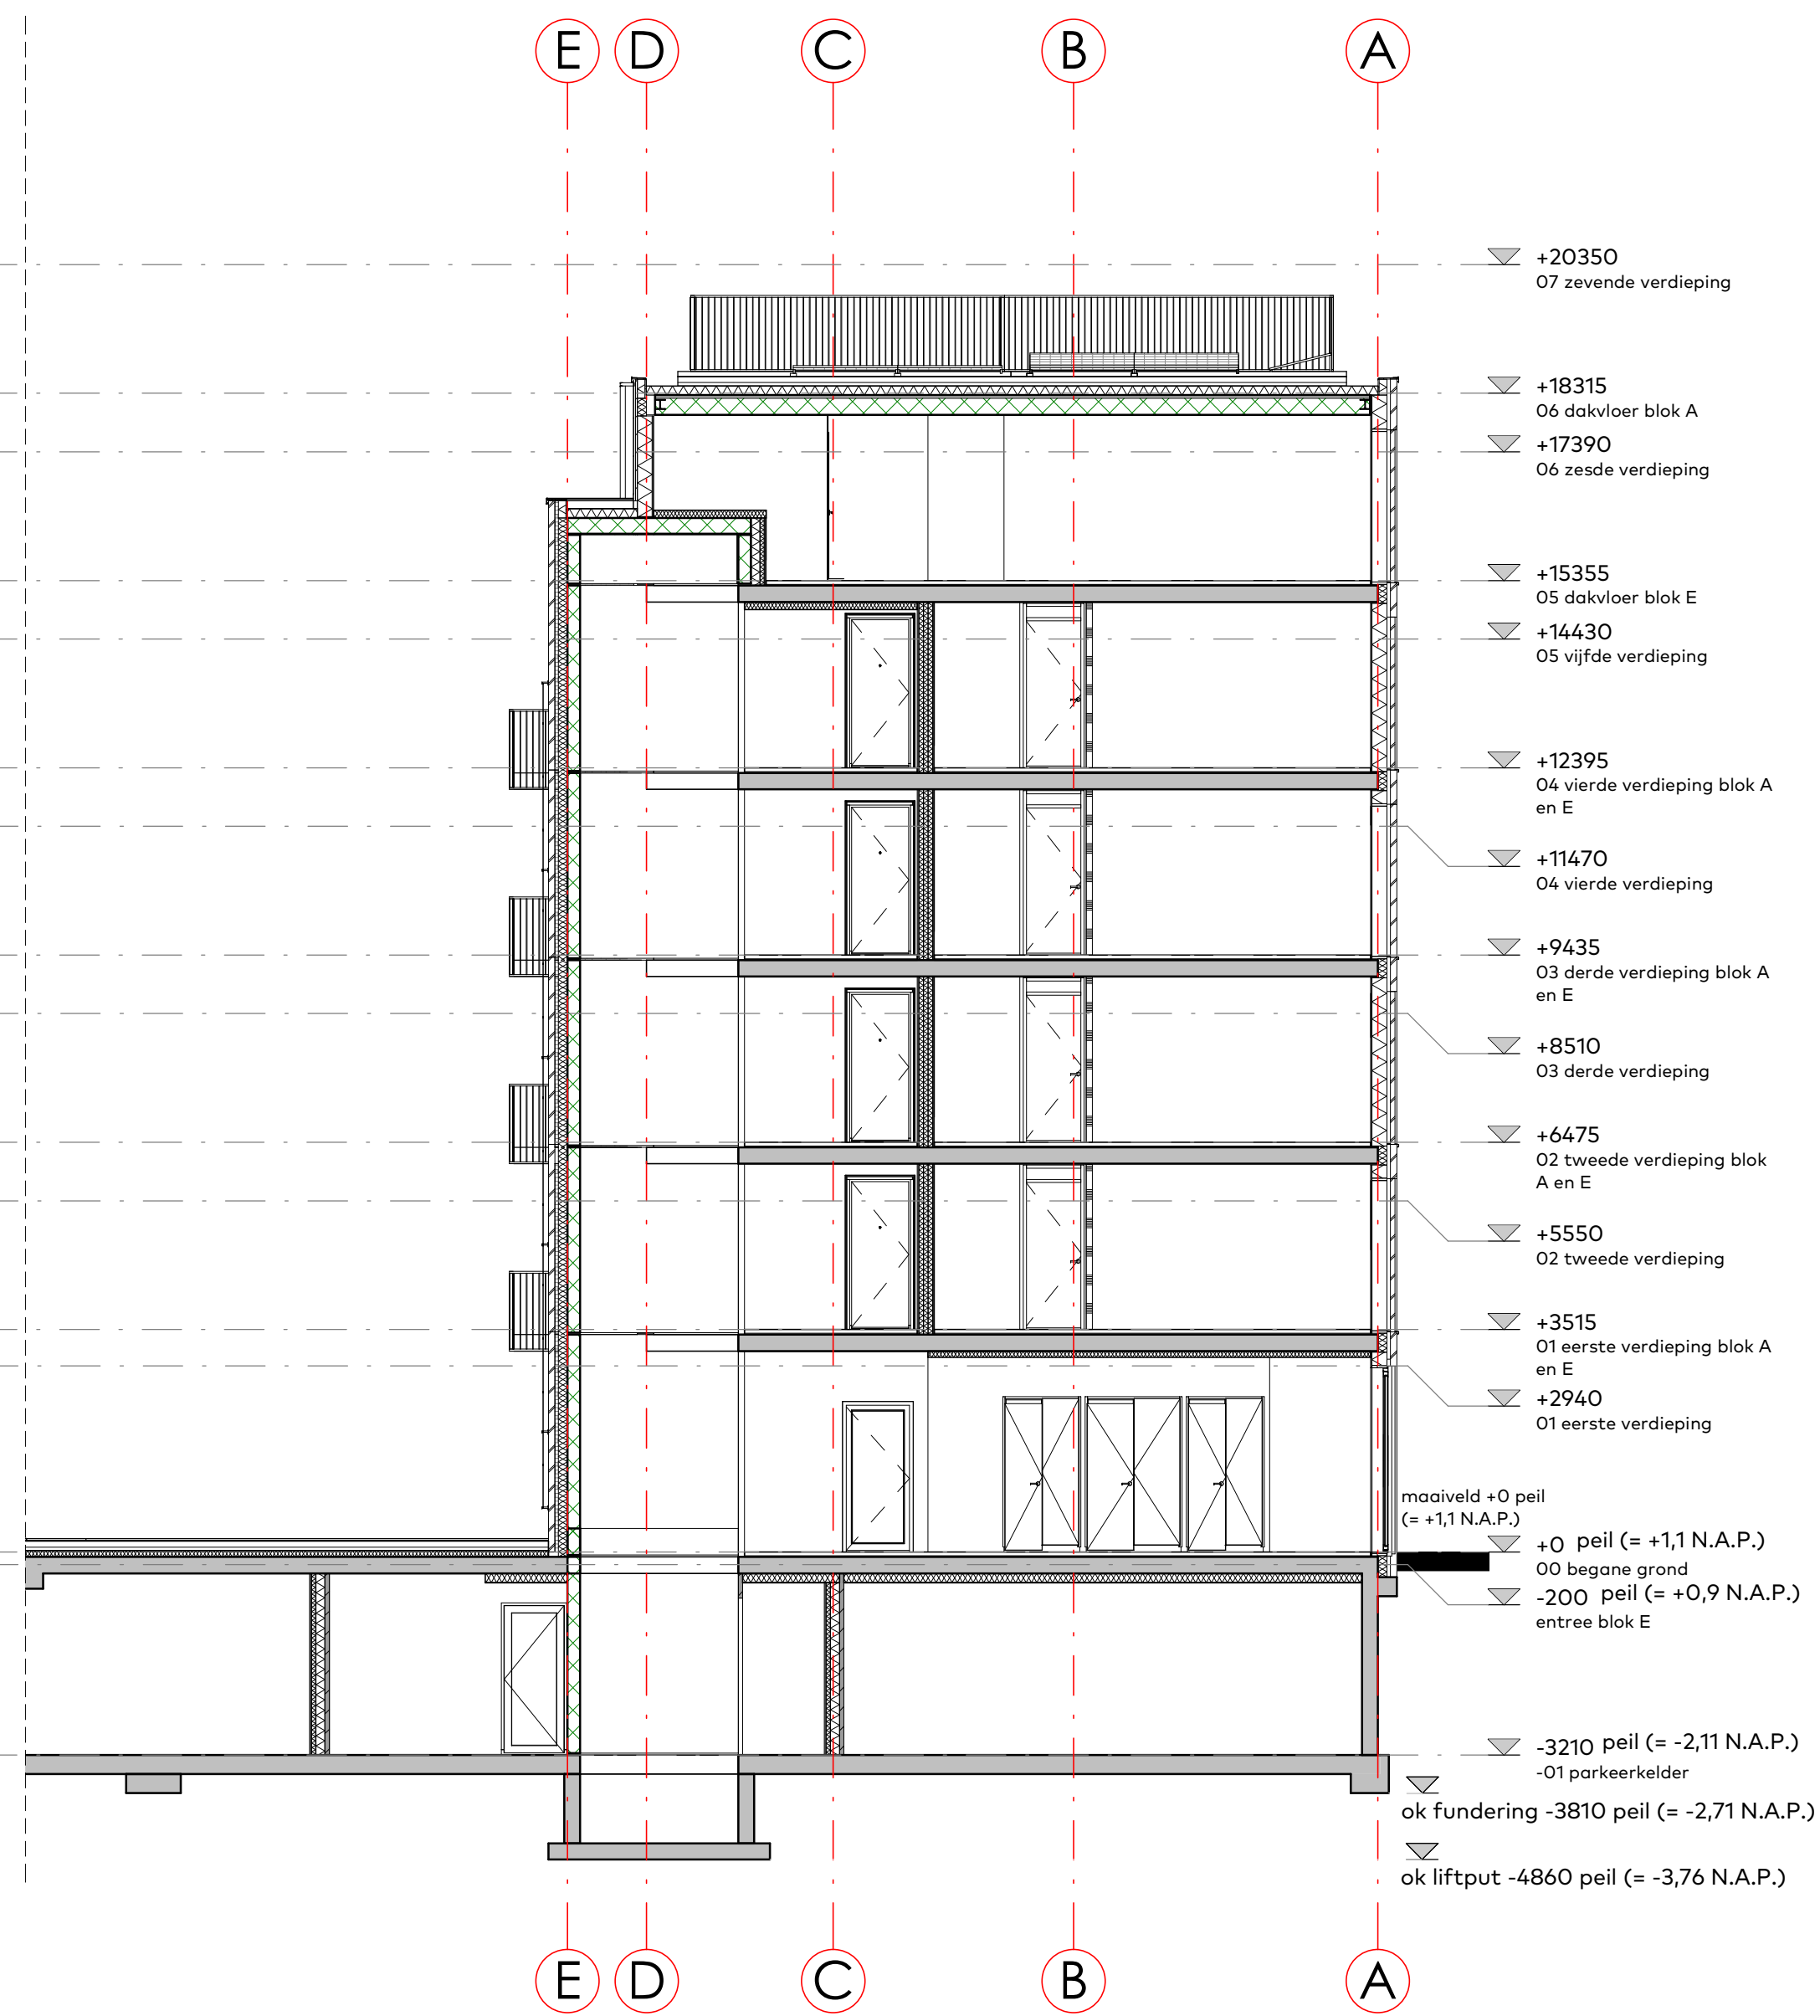

Doorsnede E'

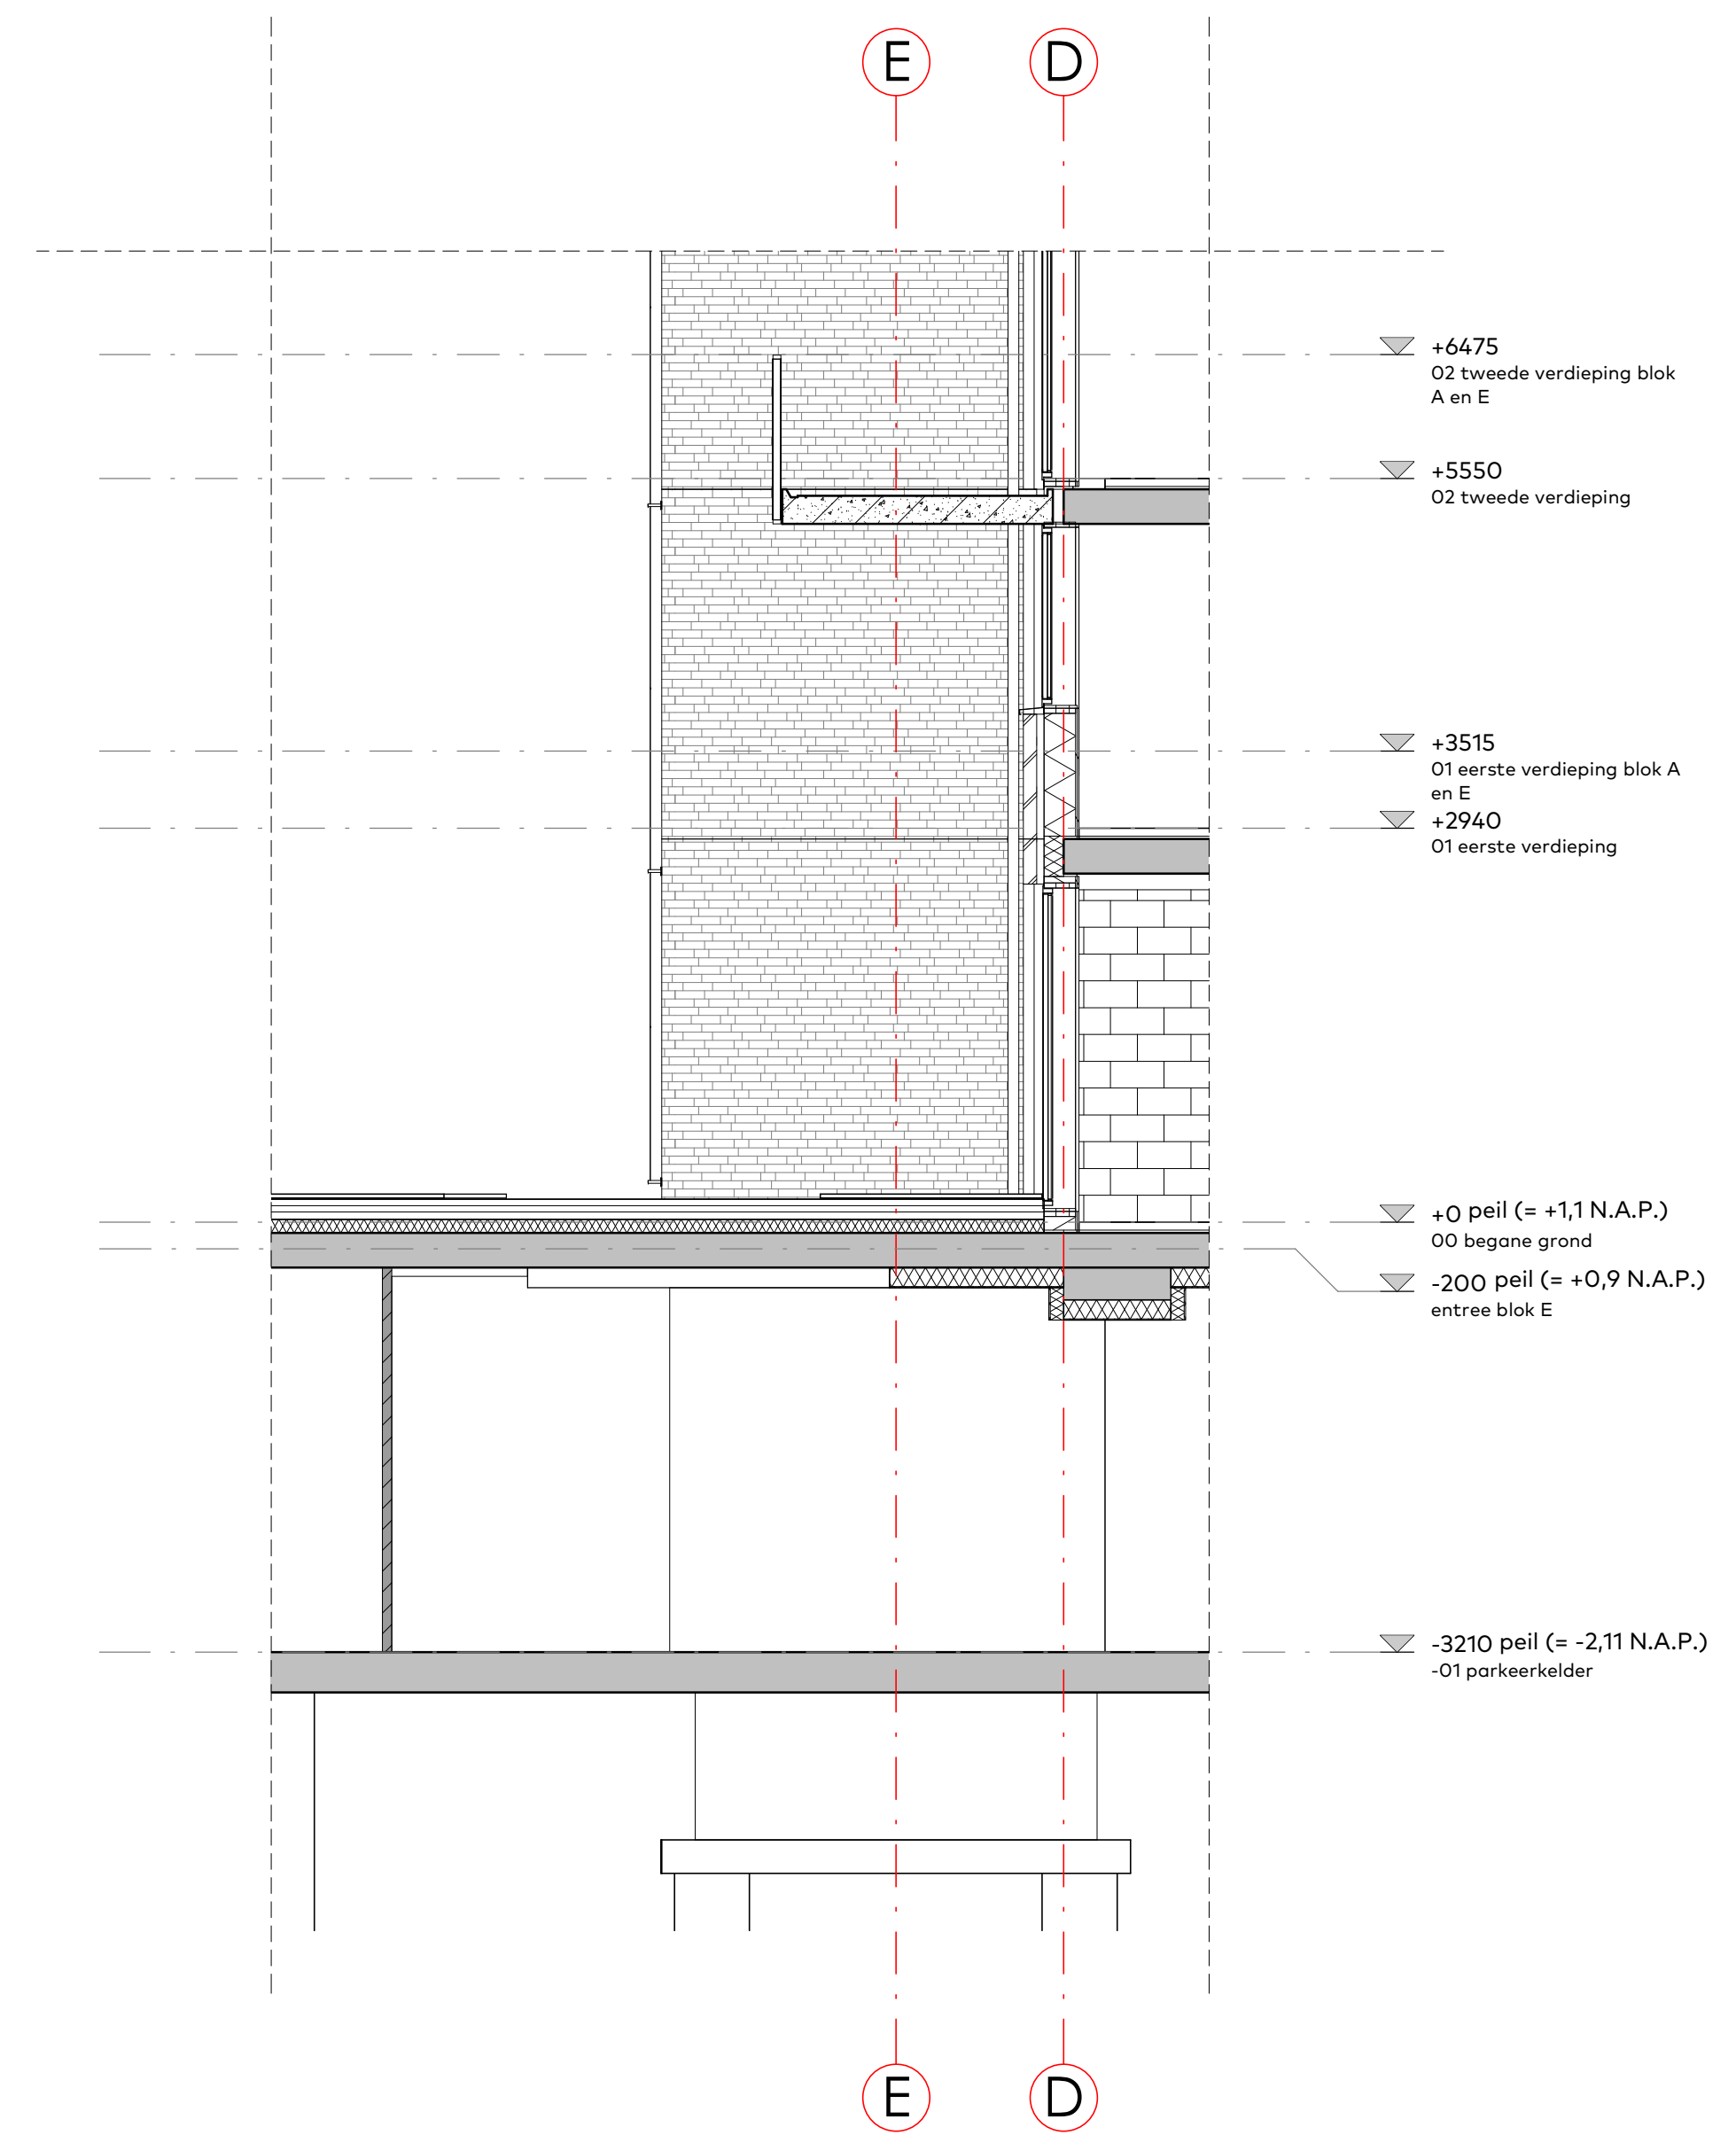

Doorsnede F' (1:50)

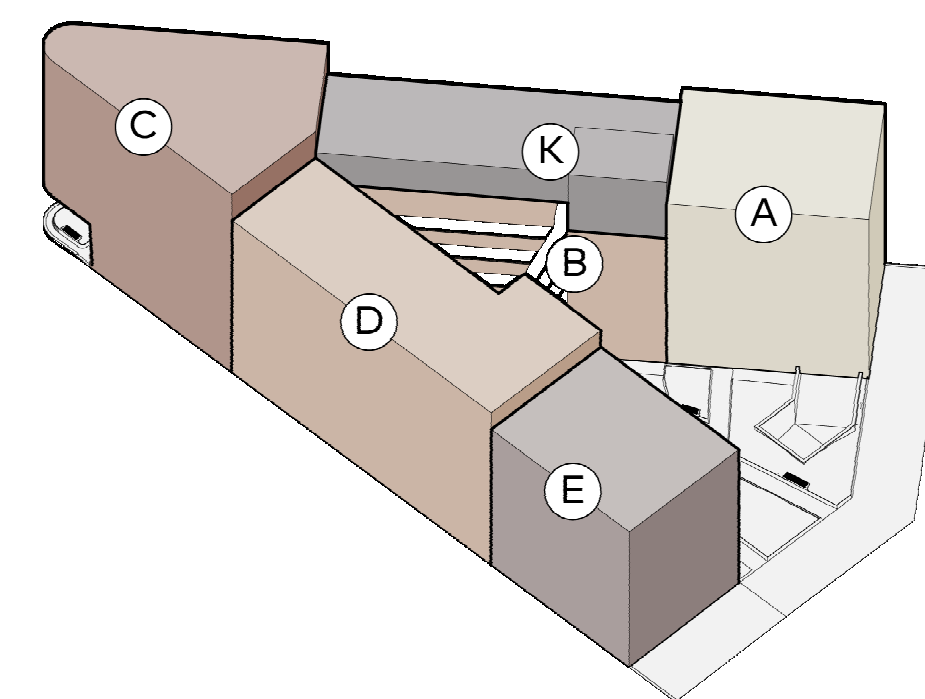

van Egmond,
architecten

definitief ontwerp

project:
appartementen en
kinderdagverblijf Blok 8A

locatie & opdrachtgever:
Amstelkwartier
te Amsterdam

onderwerp:
doorsnede E, E', F'

schaal:
1:100 / 1:50

datum:
25/09/20

formaat:
60x85

getekend:
MvS & WvL

wijziging:
A. 10/12/2020

werksnummer:
19136

tekeningnummer:
216

allen
van Egmond Architecten B.V.
Gooweg 5
2201 AX Noordwijk

+31 (0)71 36 19 700
info@vanegmondarchitecten.nl
www.vanegmondarchitecten.nl

Full Service Architectuur