




Bestaande voorgevel
1 : 100

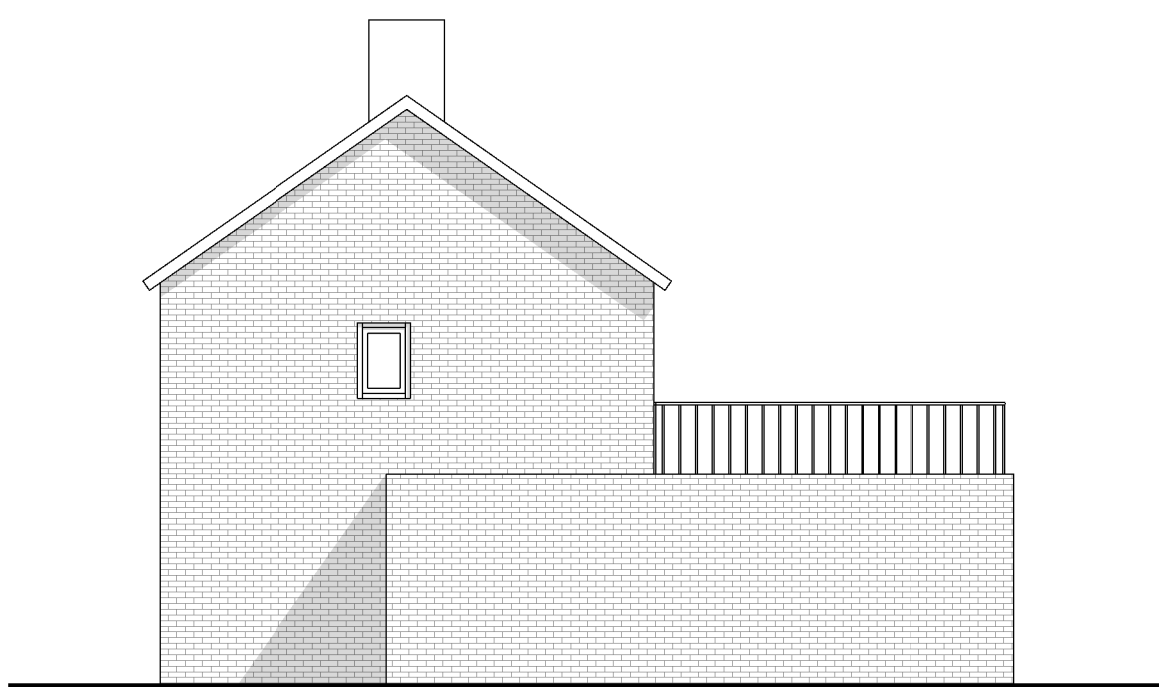


Bestaande rechter zijgevel
1 : 100




Bestaande achtergevel
1 : 100



Bestaande linker zijgevel
1 : 100

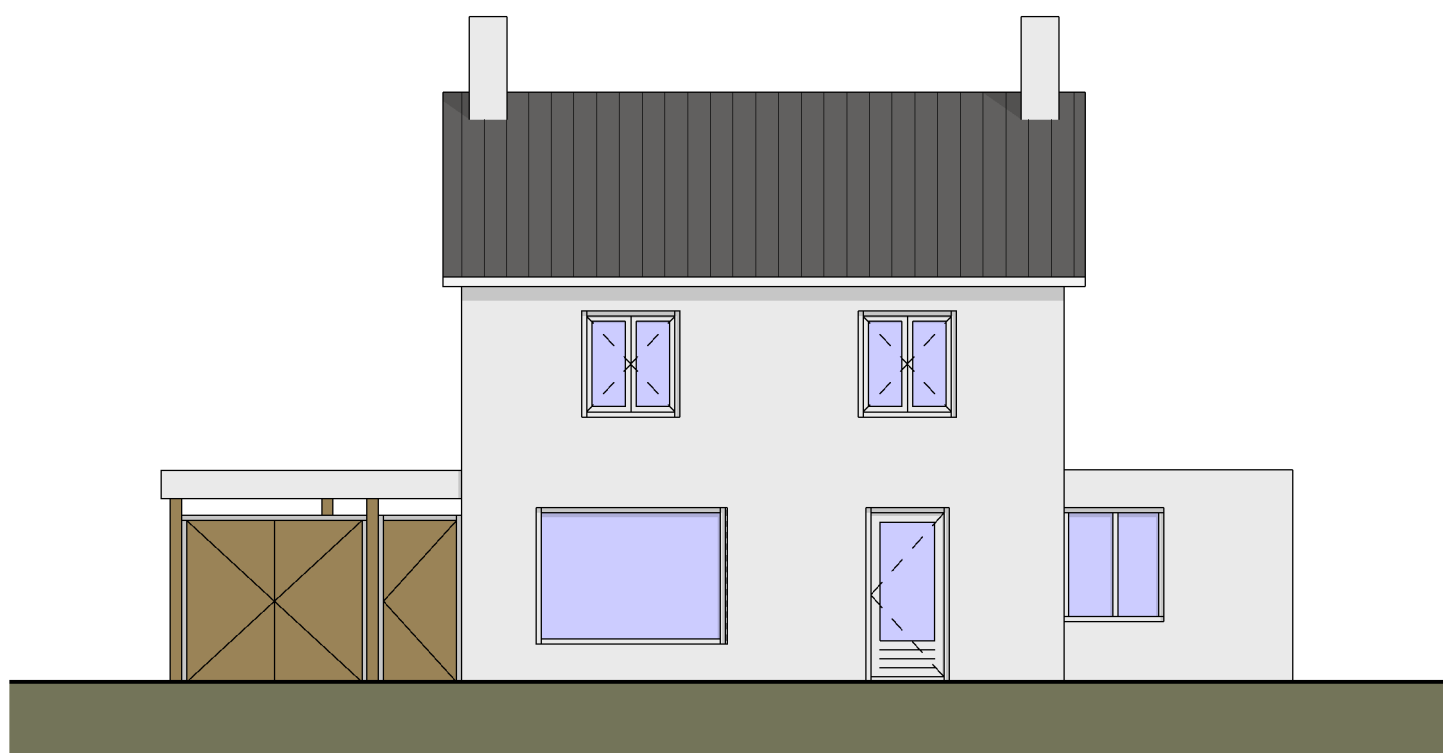

Nieuwe voorgevel
1 : 100

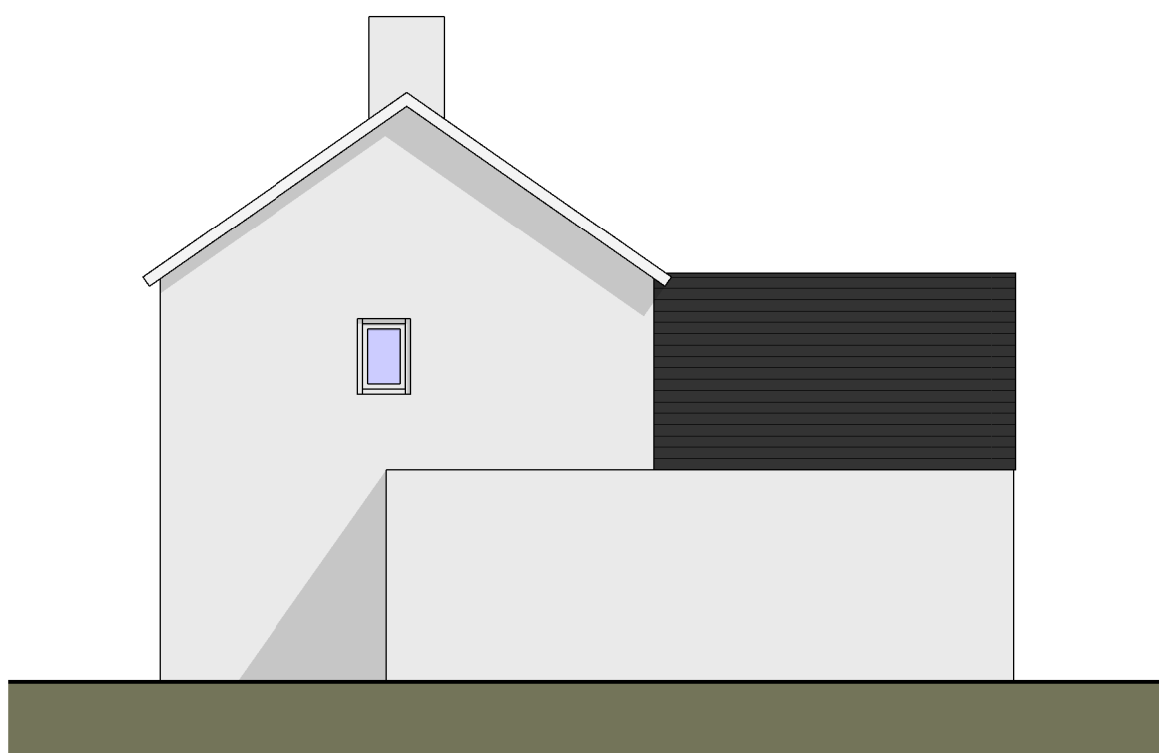


Nieuwe rechter zijgevel
1 : 100




Nieuwe achtergevel
1 : 100



Nieuwe linker zijgevel
1 : 100

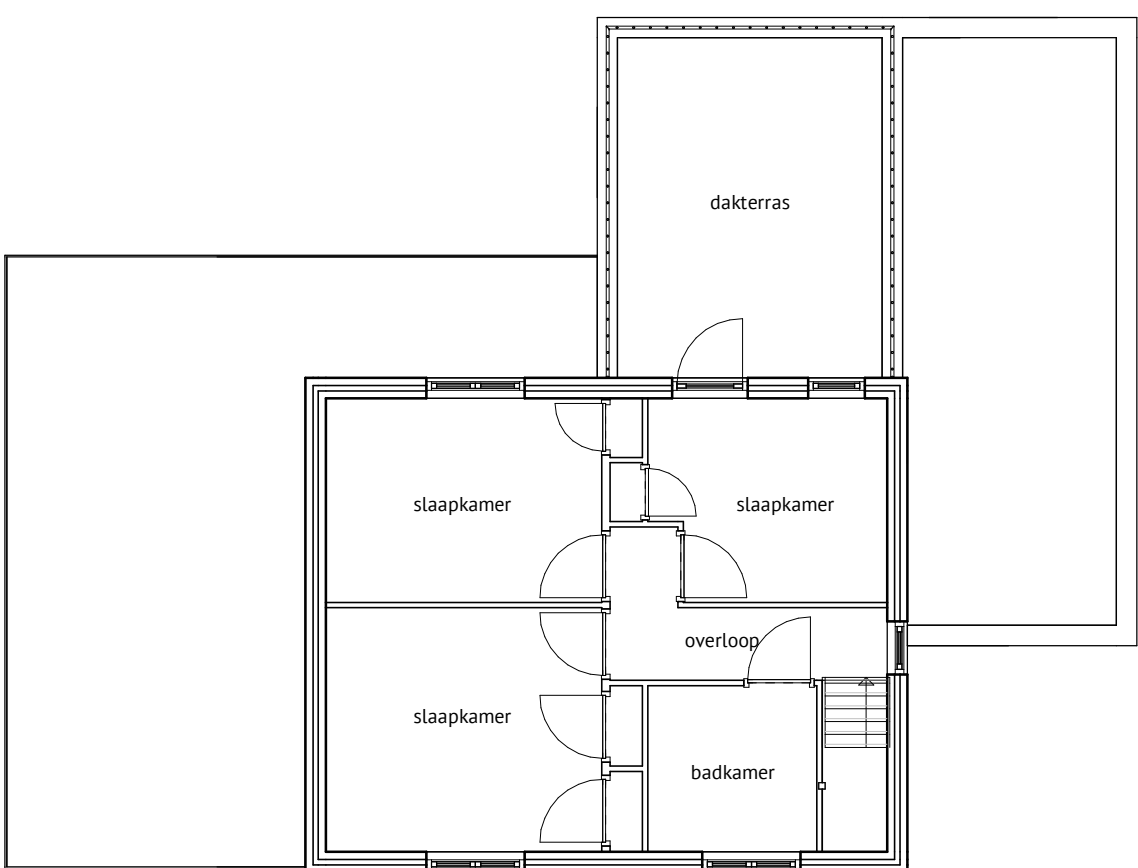


Bestaande 1ste verdieping
1 : 100

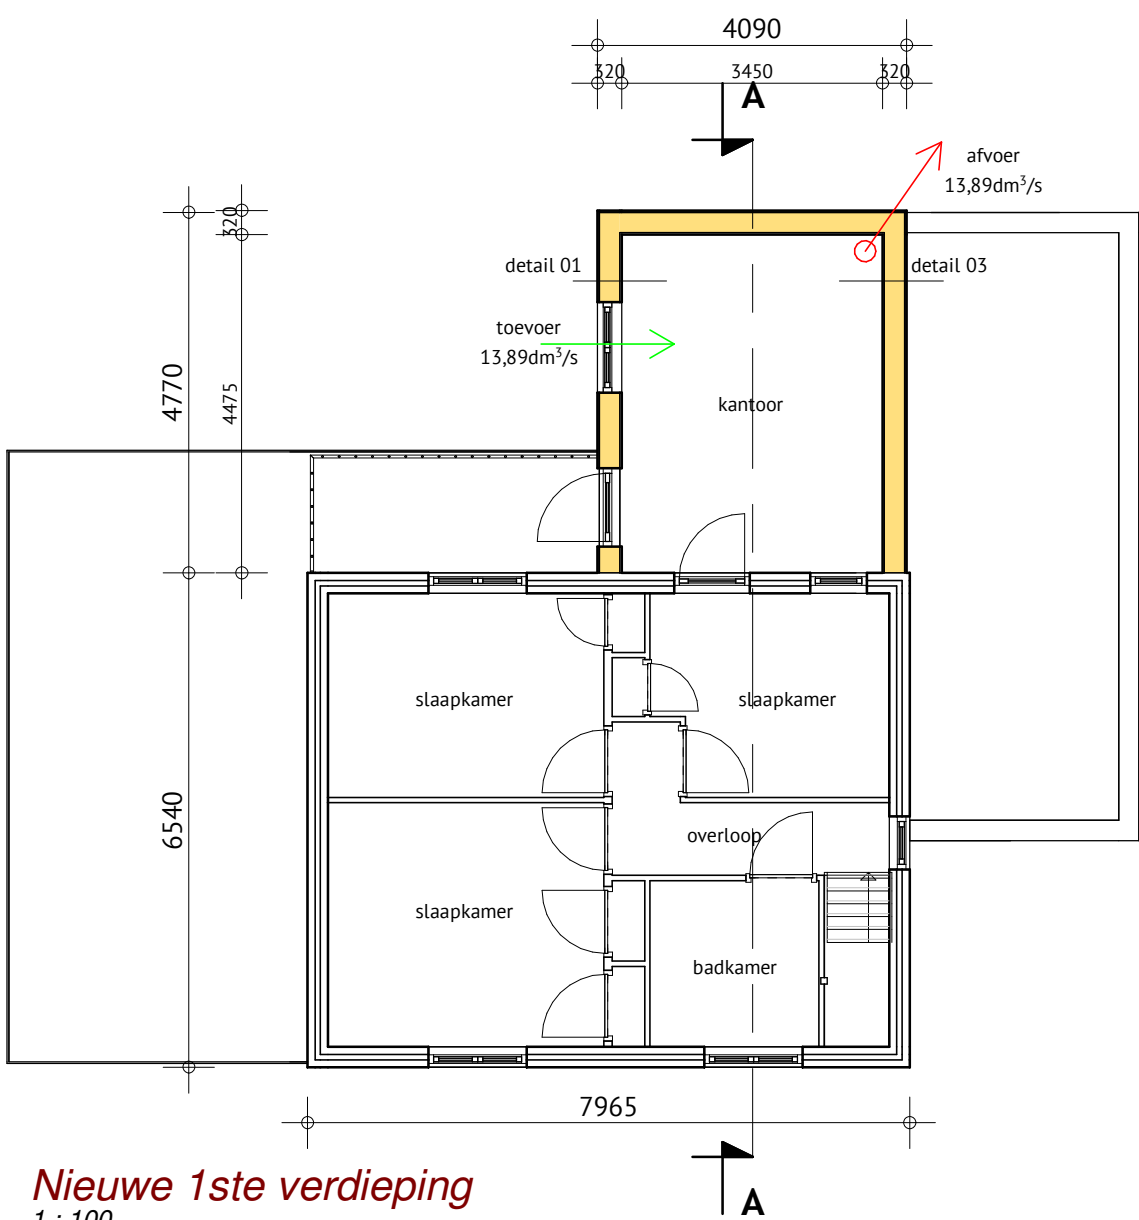


Nieuwe 1ste verdieping
1 : 100

Bouwbesluit 2012: gezondheid (rechtens verkregen niveau eis conform 3.6.2)					
luchtverversing:	eis conform 3.6.2 bestaande bouw en artikel 3.29 /3.32				
omschrijving	0,9 dm ³ /s per m ² vloeroppervlakte met een minimum van 7 dm ³ /s				
woonfunctie, verblijfsgebied	natuurlijke en mechanische toe- en afvoer				
ruimte	opp. (m ²)	ventilatie (dm ³ /s)	herkomst van:	toevoer:	afvoer naar:
kantoor	15,43 m ²	13,89dm ³ /s	buiten	13,89dm ³ /s	buiten
afvoer- en toevoerkanalen volgens NEN 2757	afvoer: 13,89dm ³ /s				


Materialen en kleuren		
omschrijving:	materialen:	kleur:
gevels bestaande woning	kiemen	wit
gevels kantoor	HSB met gepotdekselde delen	donkerbruin/zwart
kozijnen	hardhout	wit-crem�
ramen	hardhout	wit-crem�
deuren	hardhout	wit-crem�
dak	bitumen dakleer	antraciet

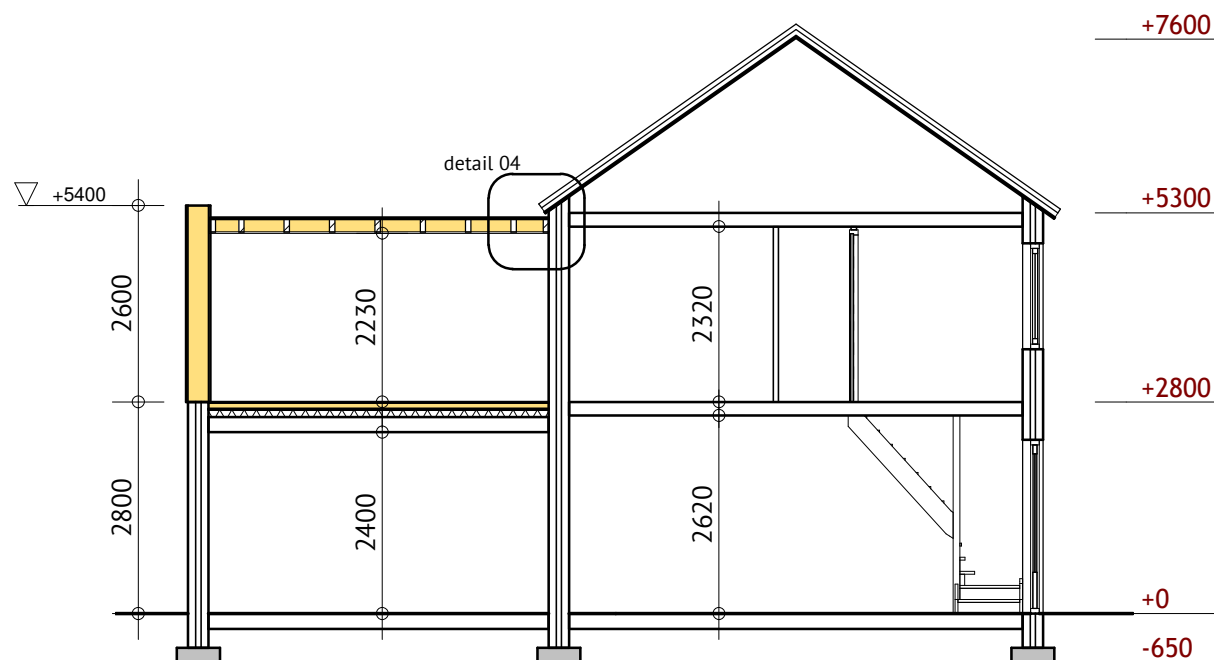


Doorsnede A-A
1 : 100

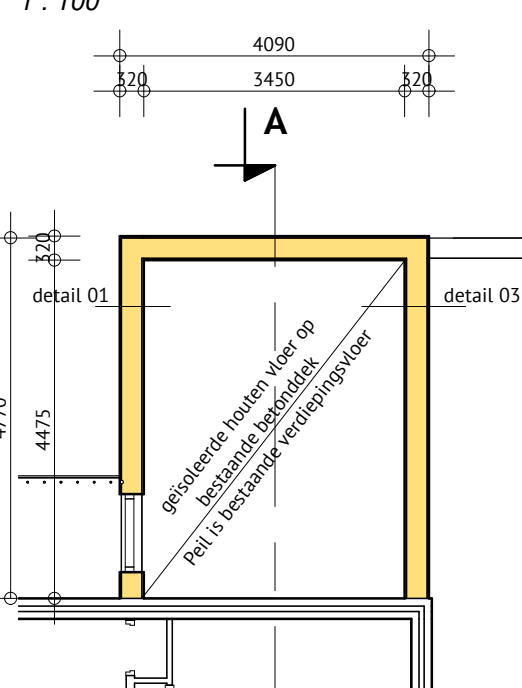


Nieuwe verdiepingvloer
1 : 100

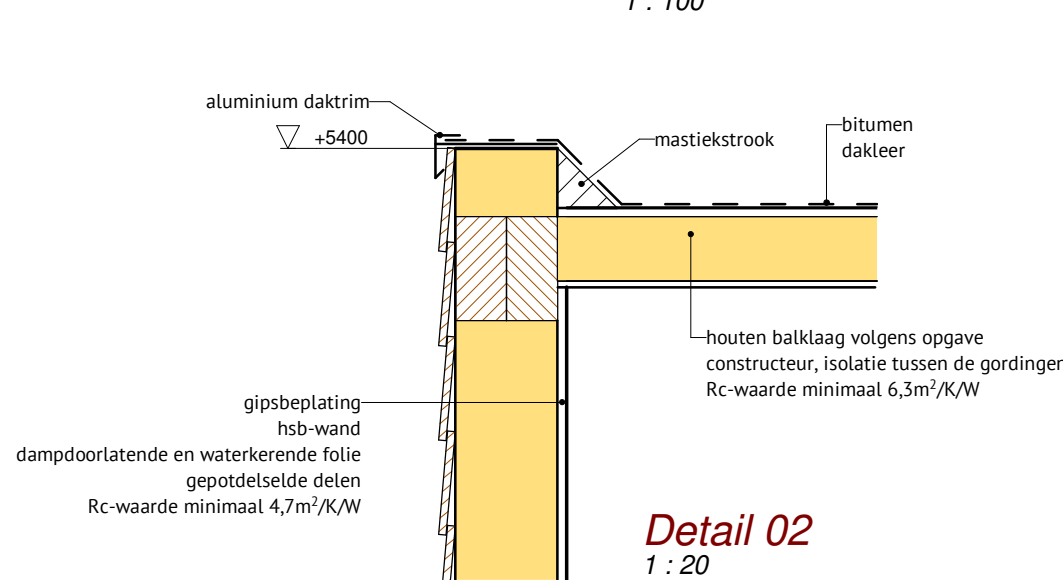


Detail 02
1 : 20

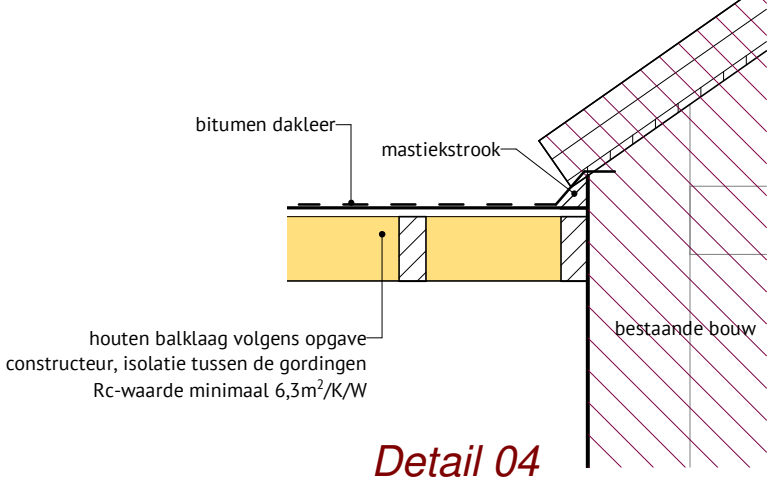

Detail 04
1 : 20

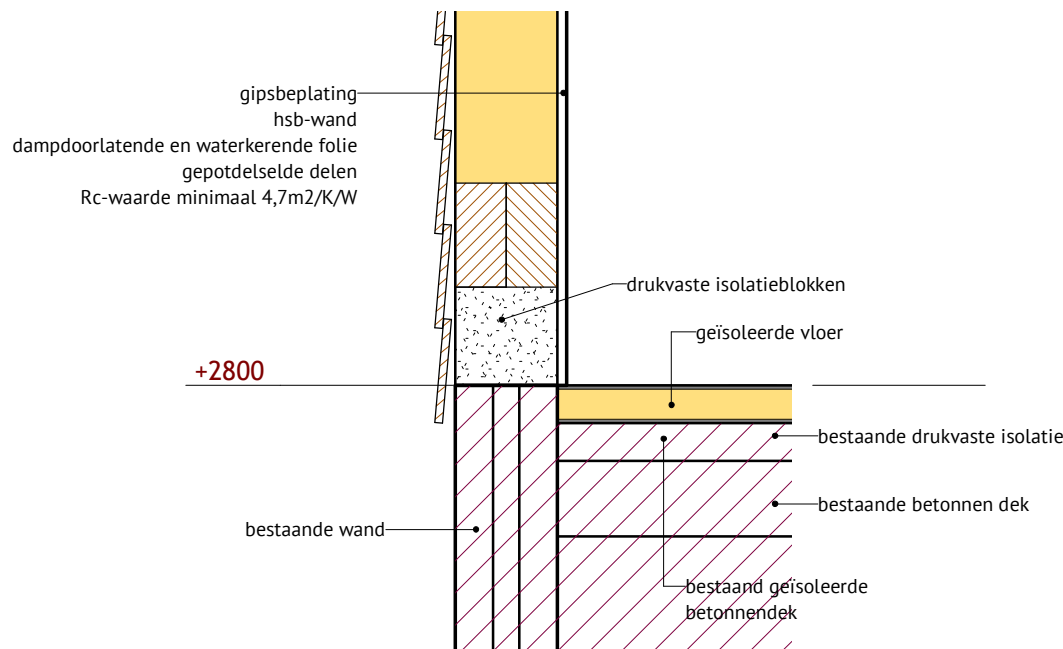

Detail 01
1 : 20

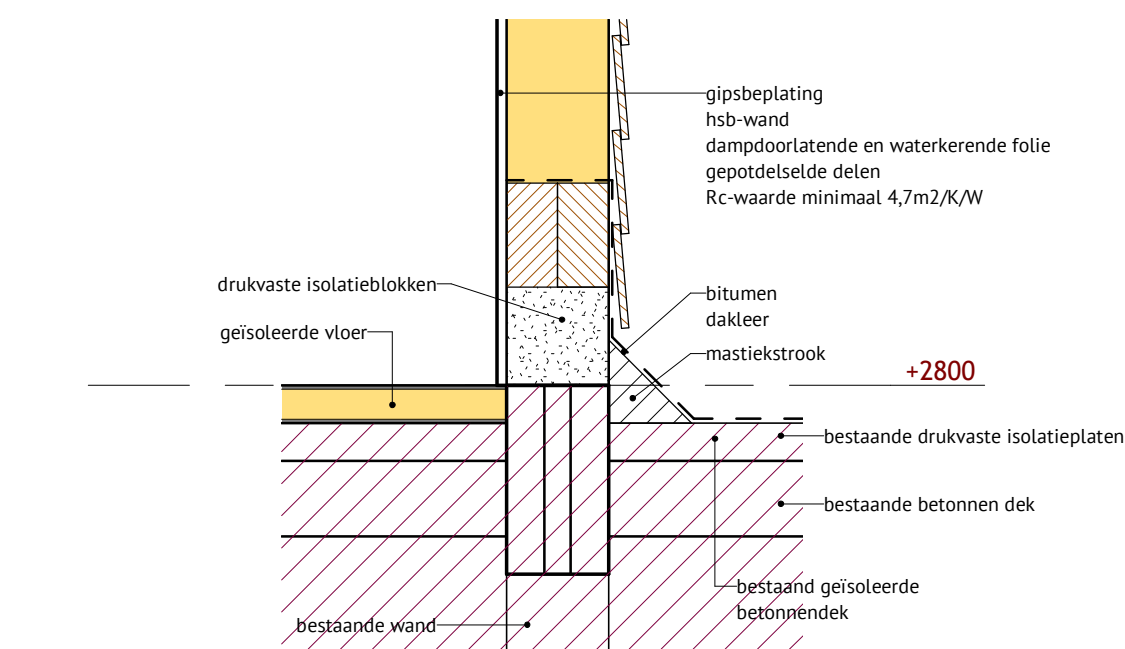

Detail 03
1 : 20

Bouwbesluit 2012: installaties	
- elektrische installaties volgens NEN 1010 en aanvullingen	
- de stroomvoorziening geschiedt vanuit een meterkast in de bestaande bebouwing	
- al het installatiewerk volgens BRL 6001	

Toetsting gebruiksoppervlakte / verblijfsgebieden											
gebruiksoppervlakte	verblijfsgebied										
Nieuwe verdiepingvloer 1:200	Nieuwe verdiepingvloer 1:200										
Totaal gebruiksoppervlakte verdieping = 58,8 m ²	Totaal verblijfsgebied verdieping = 45,7 m ²										
<table><tr><th colspan="2">Toetsting gebruiksoppervlakte / verblijfsgebieden</th></tr><tr><td>Gebruiksfunctie: wonen</td><td></td></tr><tr><td>Totaal gebruiksoppervlakte</td><td>= 58,8 m²</td></tr><tr><td>Totaal verblijfsgebied</td><td>= 45,7 m²</td></tr><tr><td colspan="2">Controle : 45,7m² / 58,8m² x 100% ≥ 55% ➡ VOLDOET</td></tr></table>		Toetsting gebruiksoppervlakte / verblijfsgebieden		Gebruiksfunctie: wonen		Totaal gebruiksoppervlakte	= 58,8 m ²	Totaal verblijfsgebied	= 45,7 m ²	Controle : 45,7m ² / 58,8m ² x 100% ≥ 55% ➡ VOLDOET	
Toetsting gebruiksoppervlakte / verblijfsgebieden											
Gebruiksfunctie: wonen											
Totaal gebruiksoppervlakte	= 58,8 m ²										
Totaal verblijfsgebied	= 45,7 m ²										
Controle : 45,7m ² / 58,8m ² x 100% ≥ 55% ➡ VOLDOET											

SITUATIE	
Gemeente: Deurne	
Streekt : N	
Nr. : 669	
Schaal : 1:500	
Alle maten in het werk door de aannemer te controleren!	
Berekening en tekening van fundering-, vloer-, beton- en staalconstructies e.d. volgens opgave constructeur	
JOEP VAN CAUWENBERGHE	
Meester Theelenstraat 34 5759 RR Helenaveen www.tekenbureau-jvc.nl	
Datum	18-02-2021
Gewijzigd	
Onderwerp	Tekening behorende bij het verbouwen van een woonhuis
Opdrachtgever :	
Schaal	1:100
Formaat	841x650
Blad:	01/01
Project:	0212BV01
Locatie	Rogier van der Weijdenstraat 21 te Deurne