
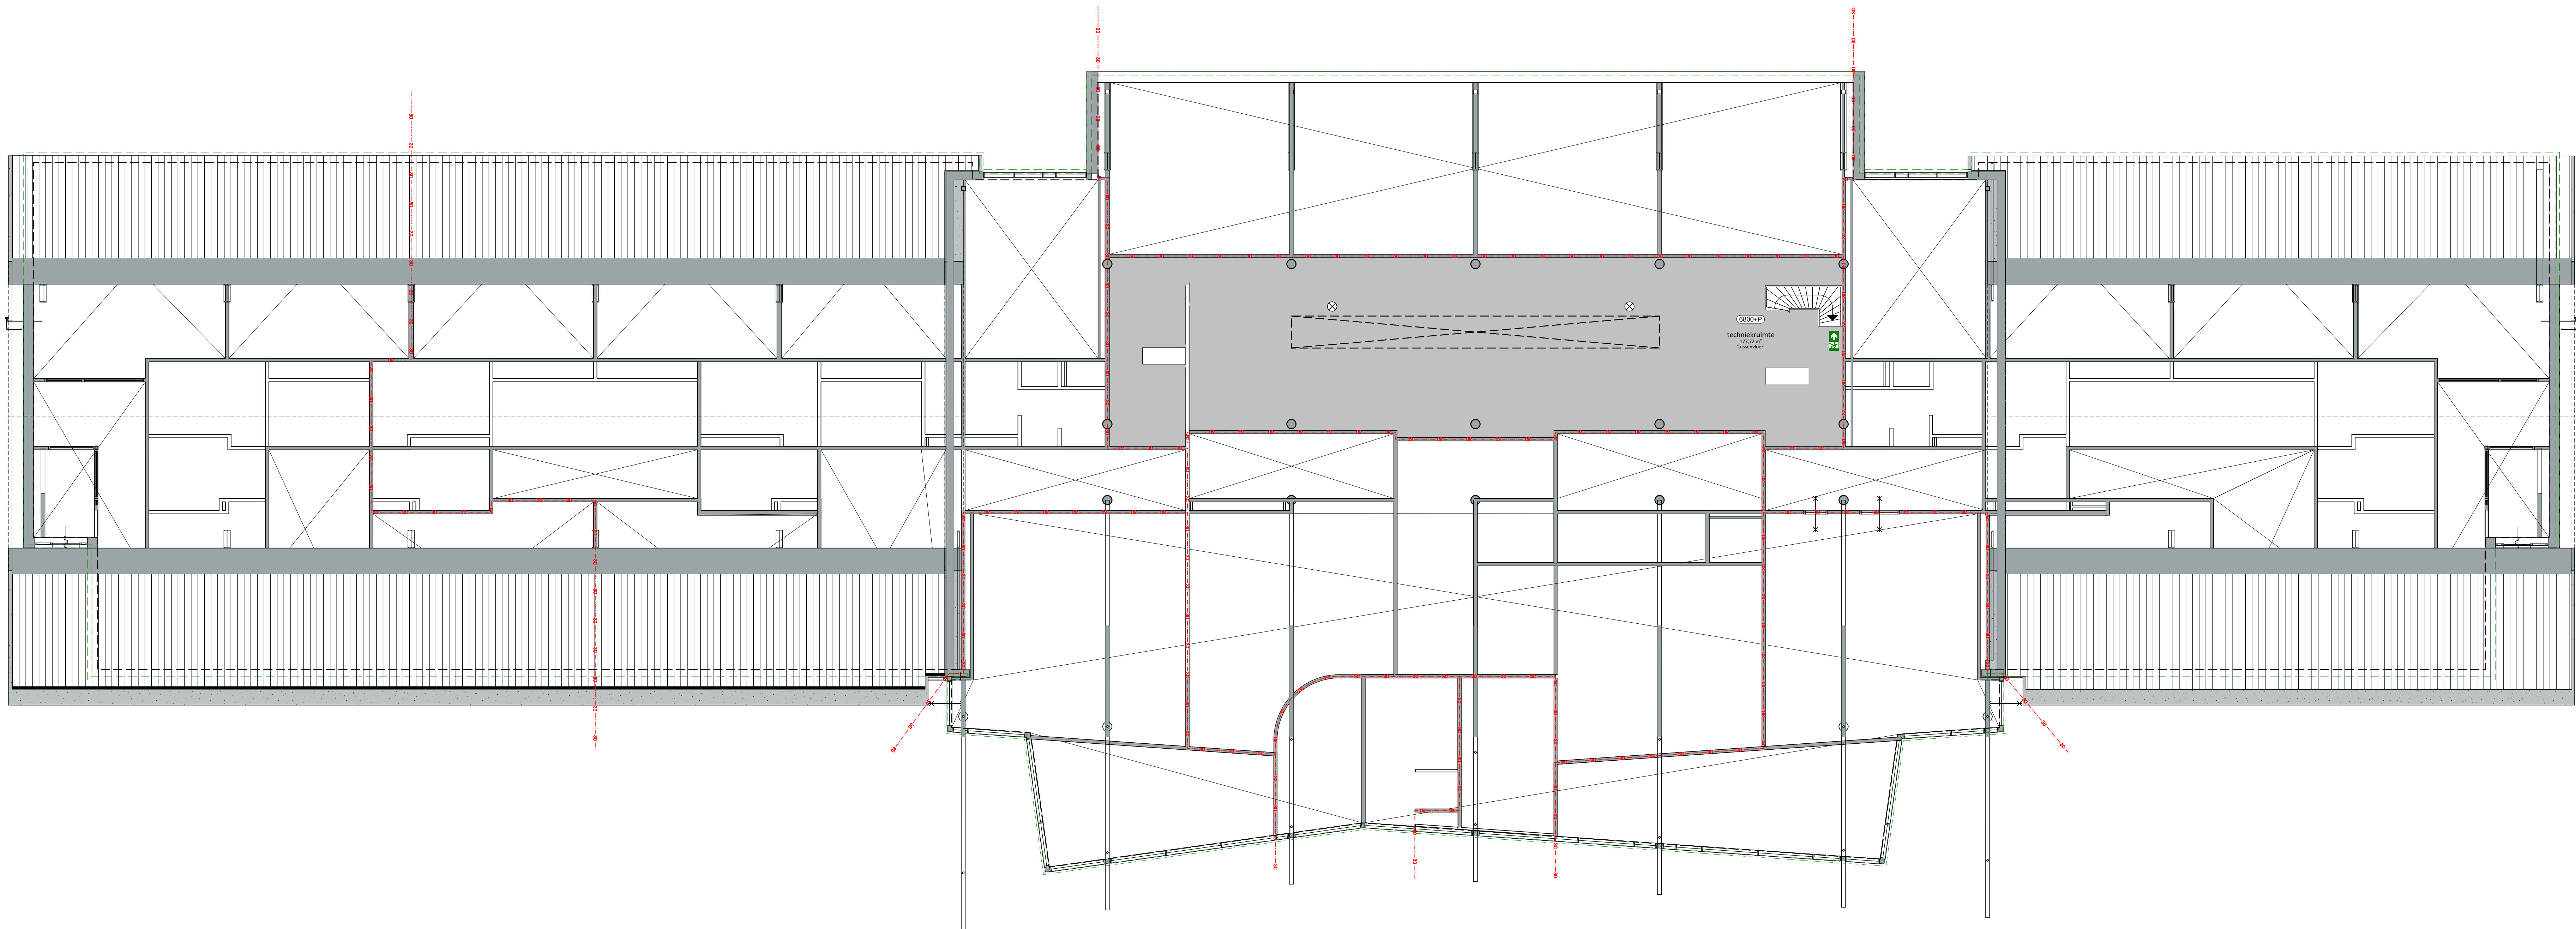


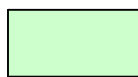

2e VERDIEPING

RENVOOI FUNCTIES

	Onderwijsfunctie		Bloekkernfunctie		Kantoorfunctie
	Bloekkernfunctie - Werkruimte		Bloekkernfunctie - Werkruimte budget		Overige gebruiksfunctie
	Gemeenschappelijke gebruiksfunctie				

bruto vloeroppervlak BG: 2741m² bruto vloeroppervlak 1e: 1986m² bruto vloeroppervlak 2e: 188m² TOTAAL: 4915m²	max. aantal personen BG: 355 personen max. aantal personen 1e: 480 personen max. aantal personen 2e: 0 personen TOTAAL: 835 personen
gebruiksoppervlak BG: 2558m² gebruiksoppervlak 1e: 1794m² gebruiksoppervlak 2e: 172m² TOTAAL: 4524m²	

RENVOOI GEBRUIKSVERGUNNING

	brandmeldcentrale		richting verzamelplaats
	brandslanghaspel		vluchtwegsignalering NEN1413
	handbrandmelder		vluchtweg
	niet-ioniserende rookmelder		slow whoop
	nevenindicator		sleutelkuis
	zelfsluitend		noodverlichting
	30 minuten WBDO		ritslicht
	brandscheiding 30 minuten WBDO		entree
	60 minuten WBDO		entree
	brandscheiding 60 minuten WBDO		deur in vluchtroute, voorzien van pook
	deur in vluchtroute te openen zonder skutel conform NEN-EN 1125		bedend door deurtrek NEN-EN 1125