




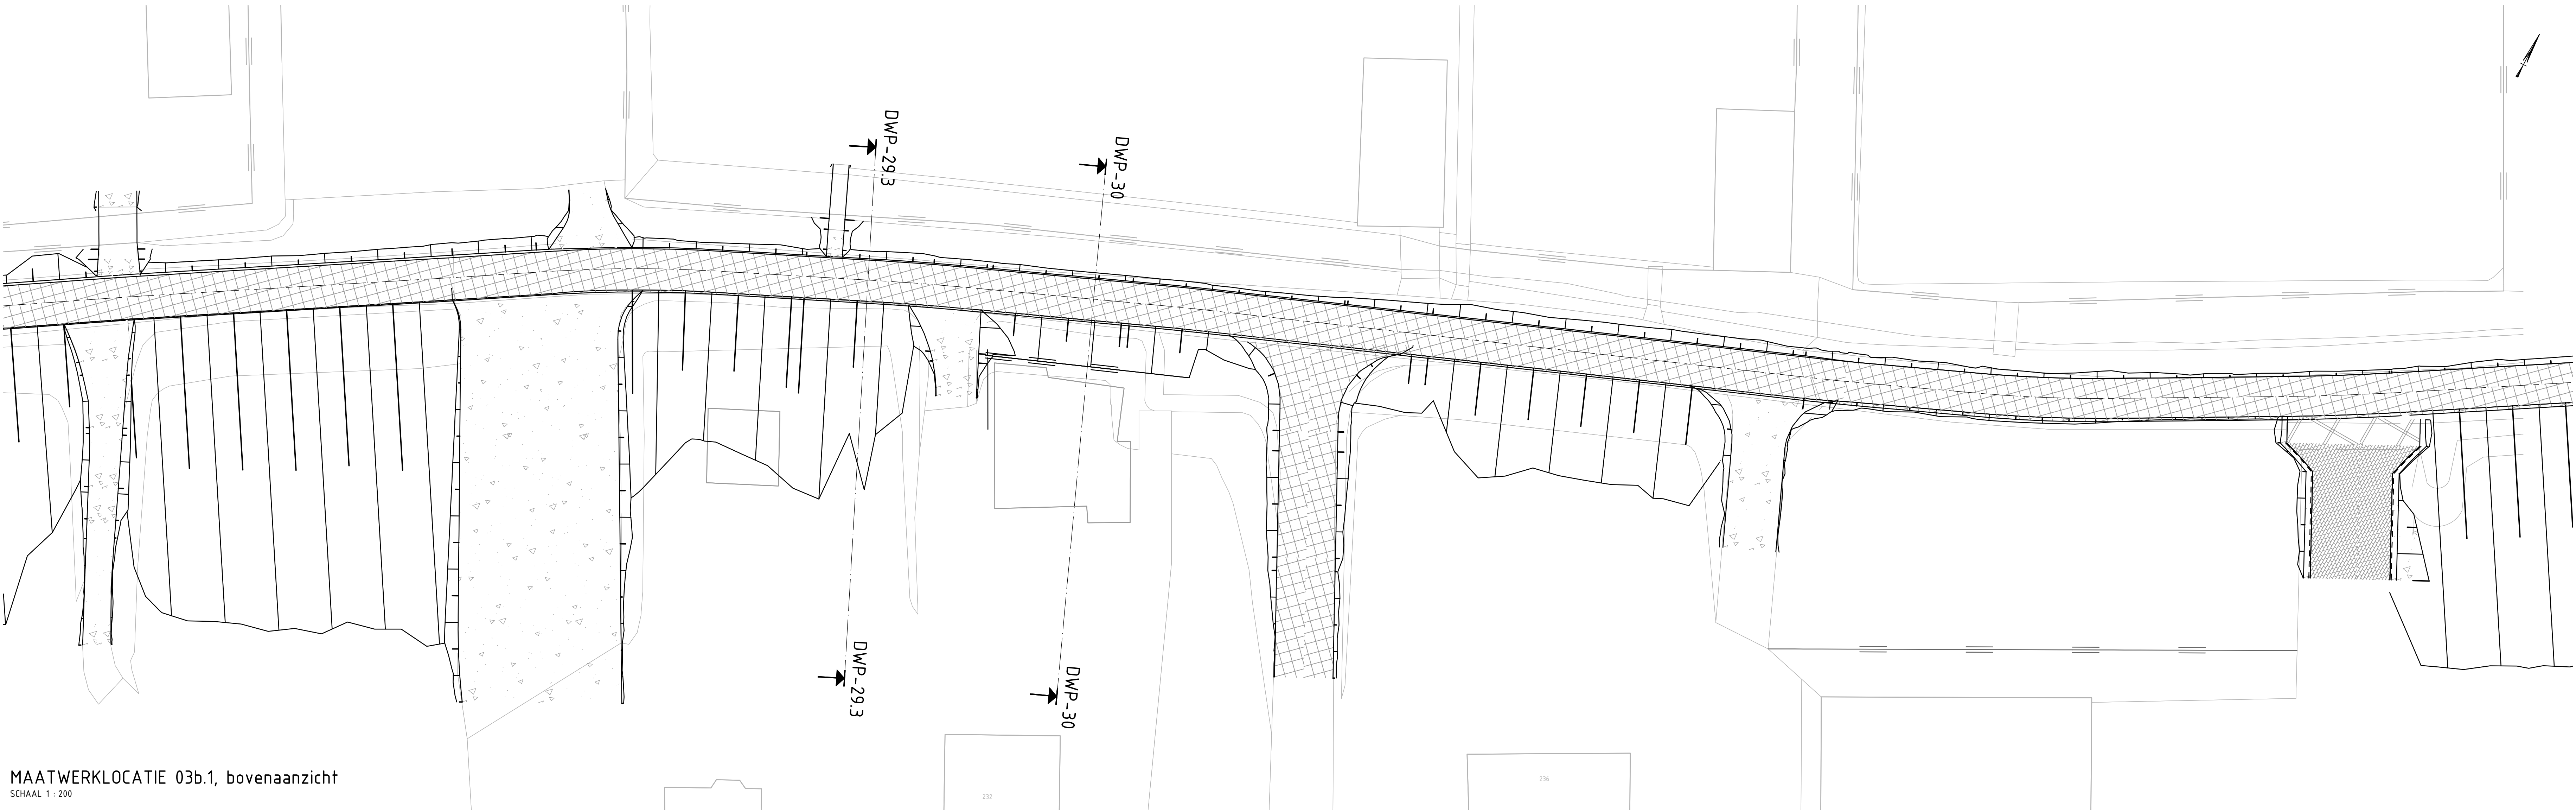

MAATWERKLOCATIE 03b.1, bovenaanzicht
SCHAAL 1 : 200

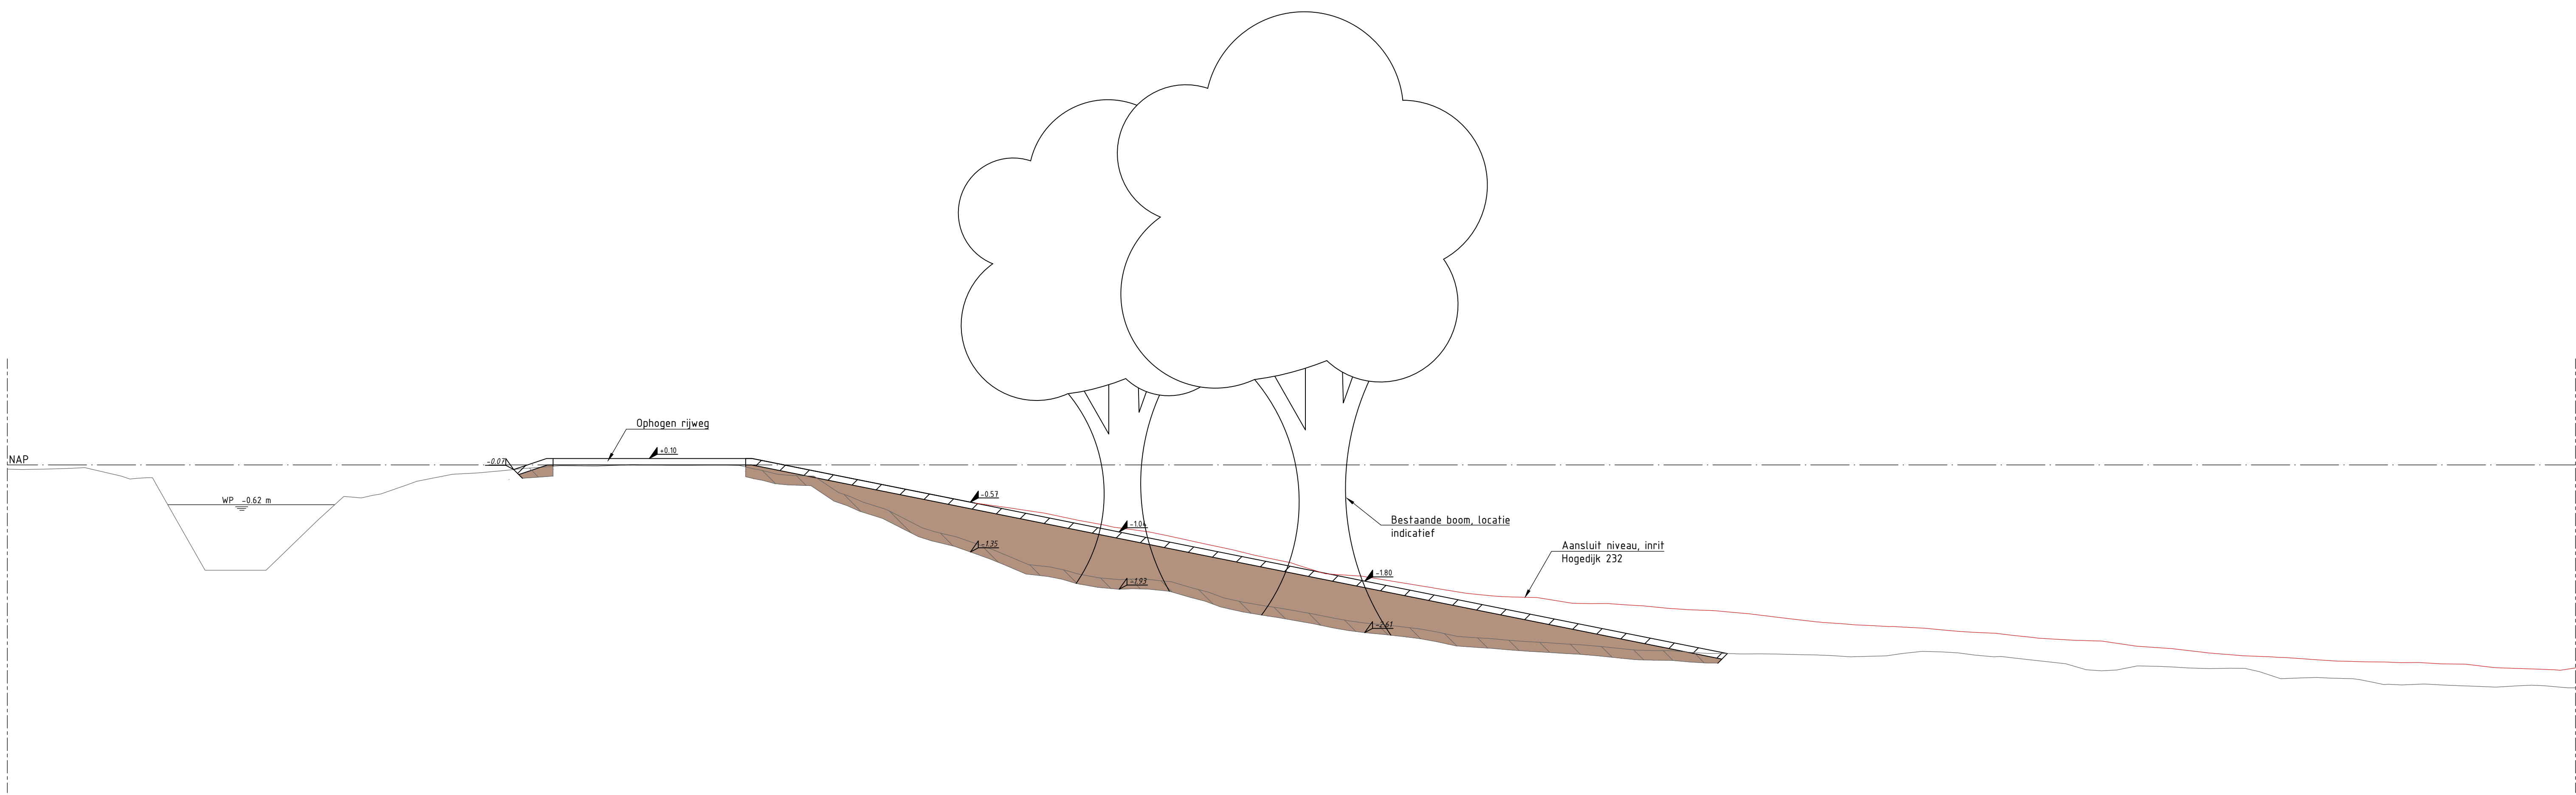


DOORSNEDE
SCHAAL 1 : 50

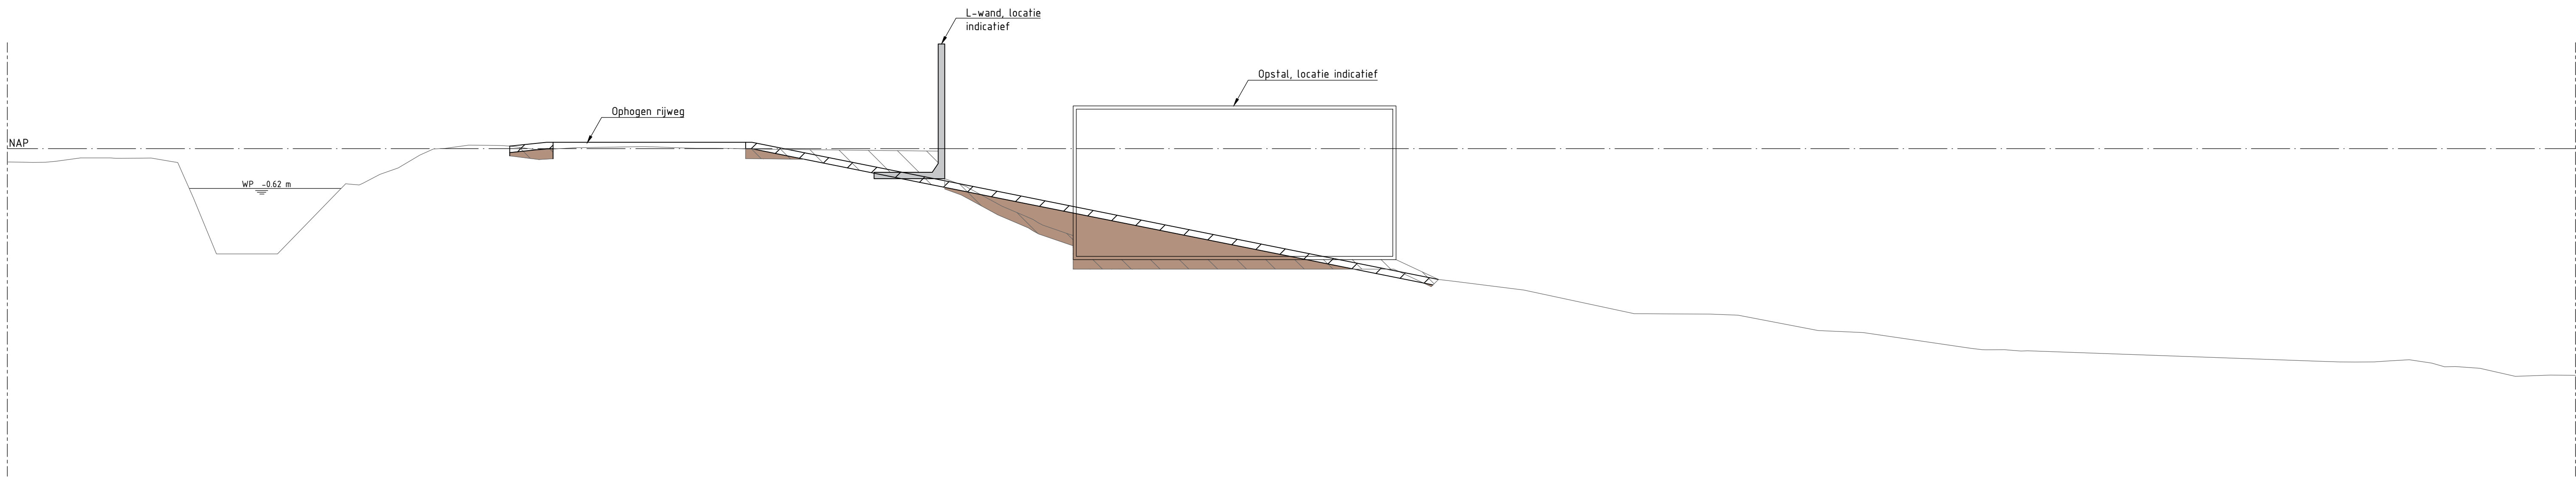

DOORSNEDE
SCHAAL 1 : 50

- LEGENDA
- Aanbrengen 0.10m leeflaag, afwerking n.t.b.
 - Aanbrengen half verharding, gralux 0/10mm
 - Aanbrengen grondlichaam E1 h=0.55m
 - Ontgraven 0.15m leeflaag

Opmerkingen
-Maten in meter, tenzij anders aangegeven
-Hoogtematen in meter t.o.v. NAP

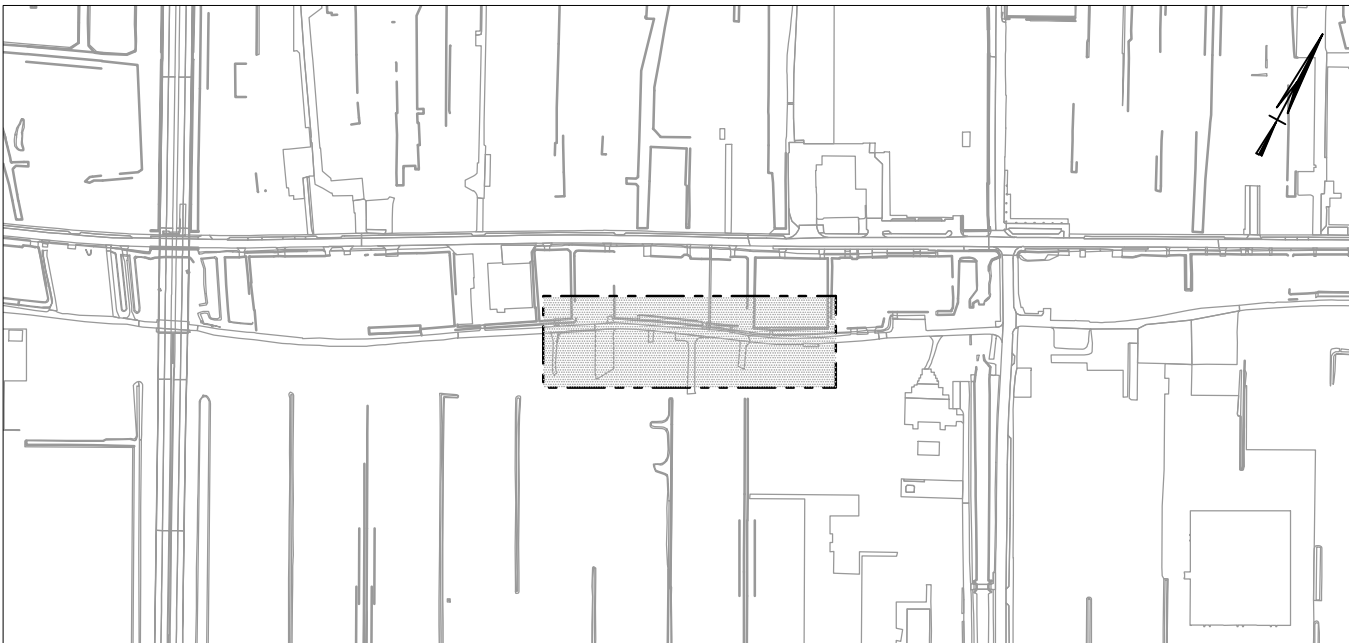

Overzicht

Geplaatst	Datum	Omschrijving
E		
D		
C		
B		
A		

Fugro NL Land B.V.		Zekeringsstraat 43A Postbus 28055 1001 NR Amsterdam	Hoogheemraadschap van Rijnland		Status: definitief Fase: DO
Opdrachtgever		Hoogheemraadschap van Rijnland		Beleidsplan	DO
Project		Kadeverbetering Aalsmeer		Schaal	1:100 / 1:50
Orderverp		Maatwerklocaties Maatwerklocatie 03b.1, Hogedijk 232		Datum	05-03-2021
				Getekend	in verbruik
				Controle	E. Laats
				Formaat	A1
				Projector	0265-02651
				Tekening	0265-02651_M_03b-03b.1
				Bladzijde	01 van 01