



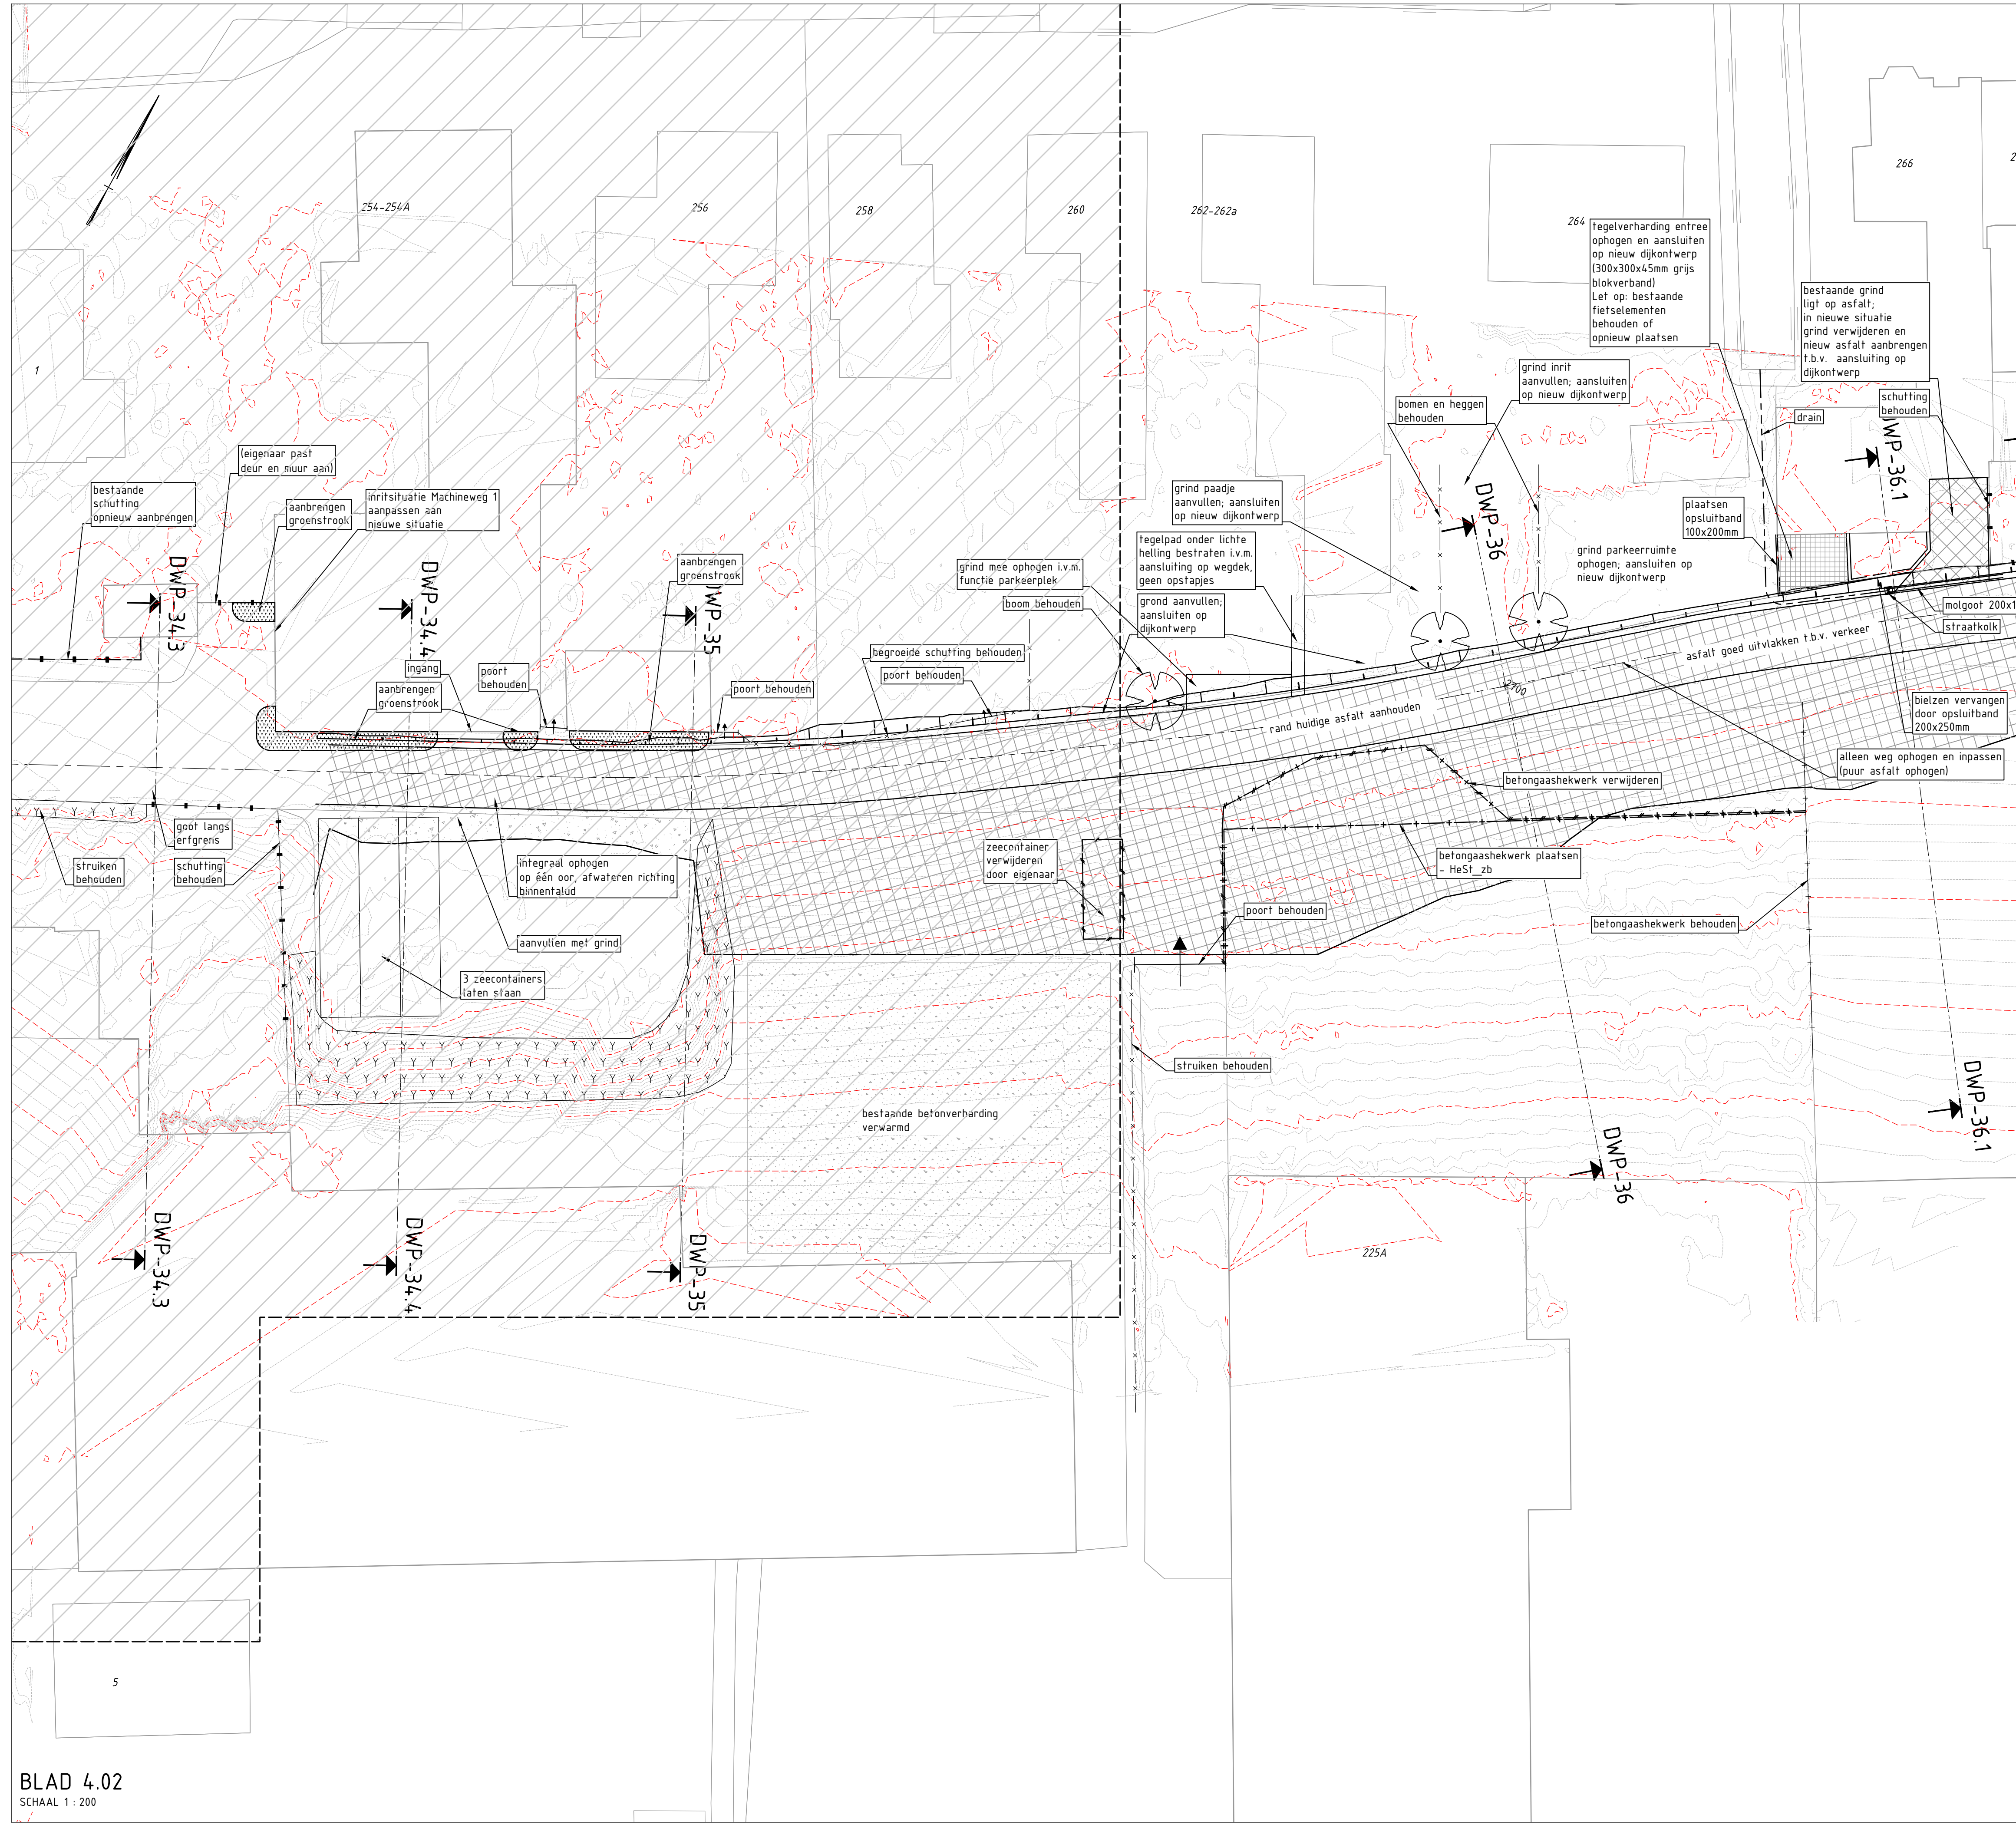


Legenda groen

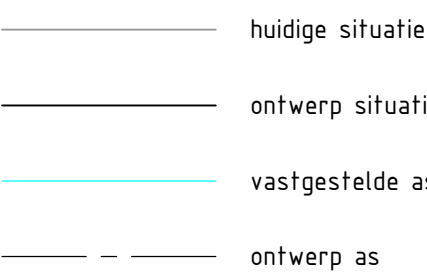


Legenda algemeen




Legenda terreinafscheiding

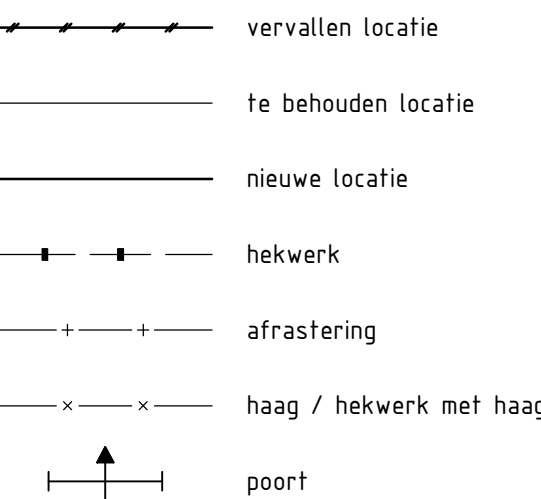

Legenda inrit constructies

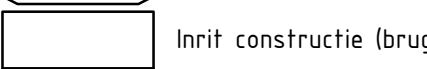

Legenda inlaten

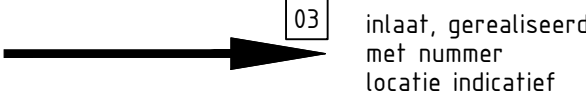


Zie Ruimtelijke Kwaliteitskader

Hagen en hekwerken

Hagen	Laag	Hoog
Haagbeuk	HaHa	
Liguster	HaLi	
Veldesdoorn	HaVe	
Taxus	HaTa	
Hekwerken		
Wilgtenenvechtscherm	Hewi_l	Hewi_h
Hazelaarvechtscherm	HeHa_l	HeHa_h
Tammekastanje vlechtscherm	HeTa_l	HeTa_h
Drents schapenhekwerk	HeDr_l	HeDr_h
Prikkeldraad	HePr	
Schapengaas	HeSc	
Plankenhekwerk	HePl	
Stalen hekwerk zonder begroeiing	HeSt_zb	
Stalen hekwerk met begroeiing	HeSt_mb	
Poorten		
Boerenpoort smal	HeBo_sm	
Boerenpoort breed	HeBo_br	

Opmerkingen:
- Maten in meters tenzij anders aangegeven
- Hoogtematen in meters t.o.v. N.A.P.

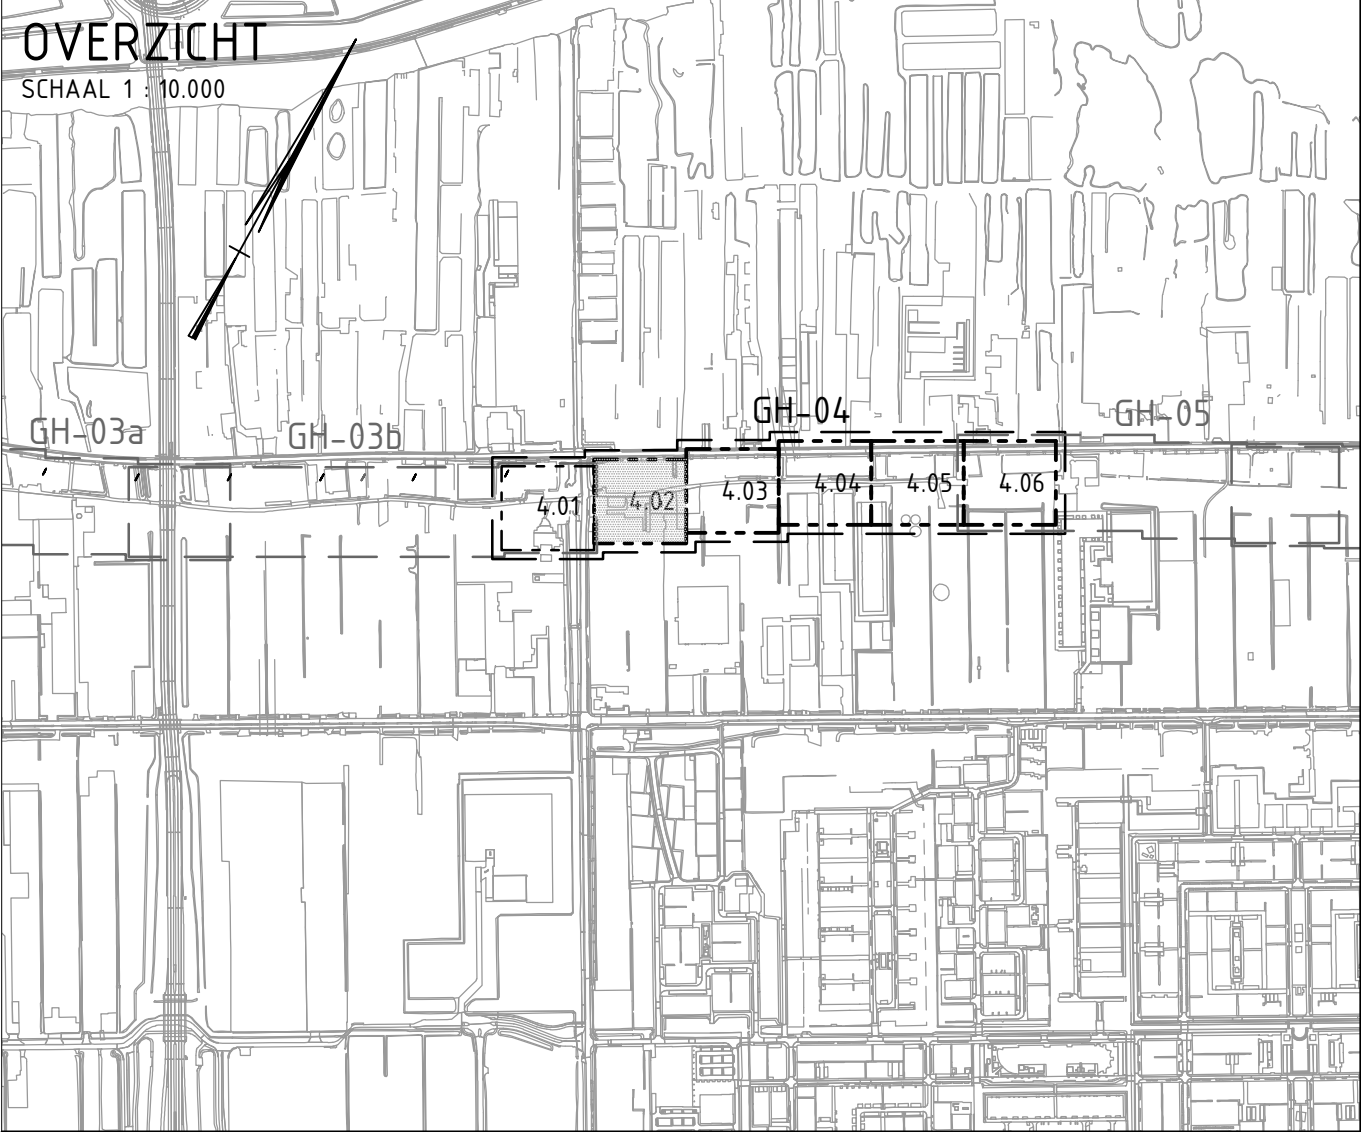

Gewijzigd	Datum	Omschrijving
E		
D		
C		
B		
A		

Fugro NL Land B.V.

Kantoor Amsterdam
020-6510890

Zekeringstraat 41A
Postbus 20655
1001 NR Amsterdam



Hoogheemraadschap van
Rijnland



Opdrachtgever Hoogheemraadschap van Rijnland

Status definitief Fase


Project Kadeverbetering Aalsmeer

Behoort bij
Schaal 1:200
Datum 05-03-2021

Onderwerp Ontwerp situatie deelgebied GH-04
Bovenaanzicht

Getekend m. verbruggen
Controle Carolin Briele
Formaat A1 Wijziging 0.1
Projectnr. 1419-15814.1
Tekeningnr. 1419-15814.1_N_GH-04

Bladnr. 4.02 van 14

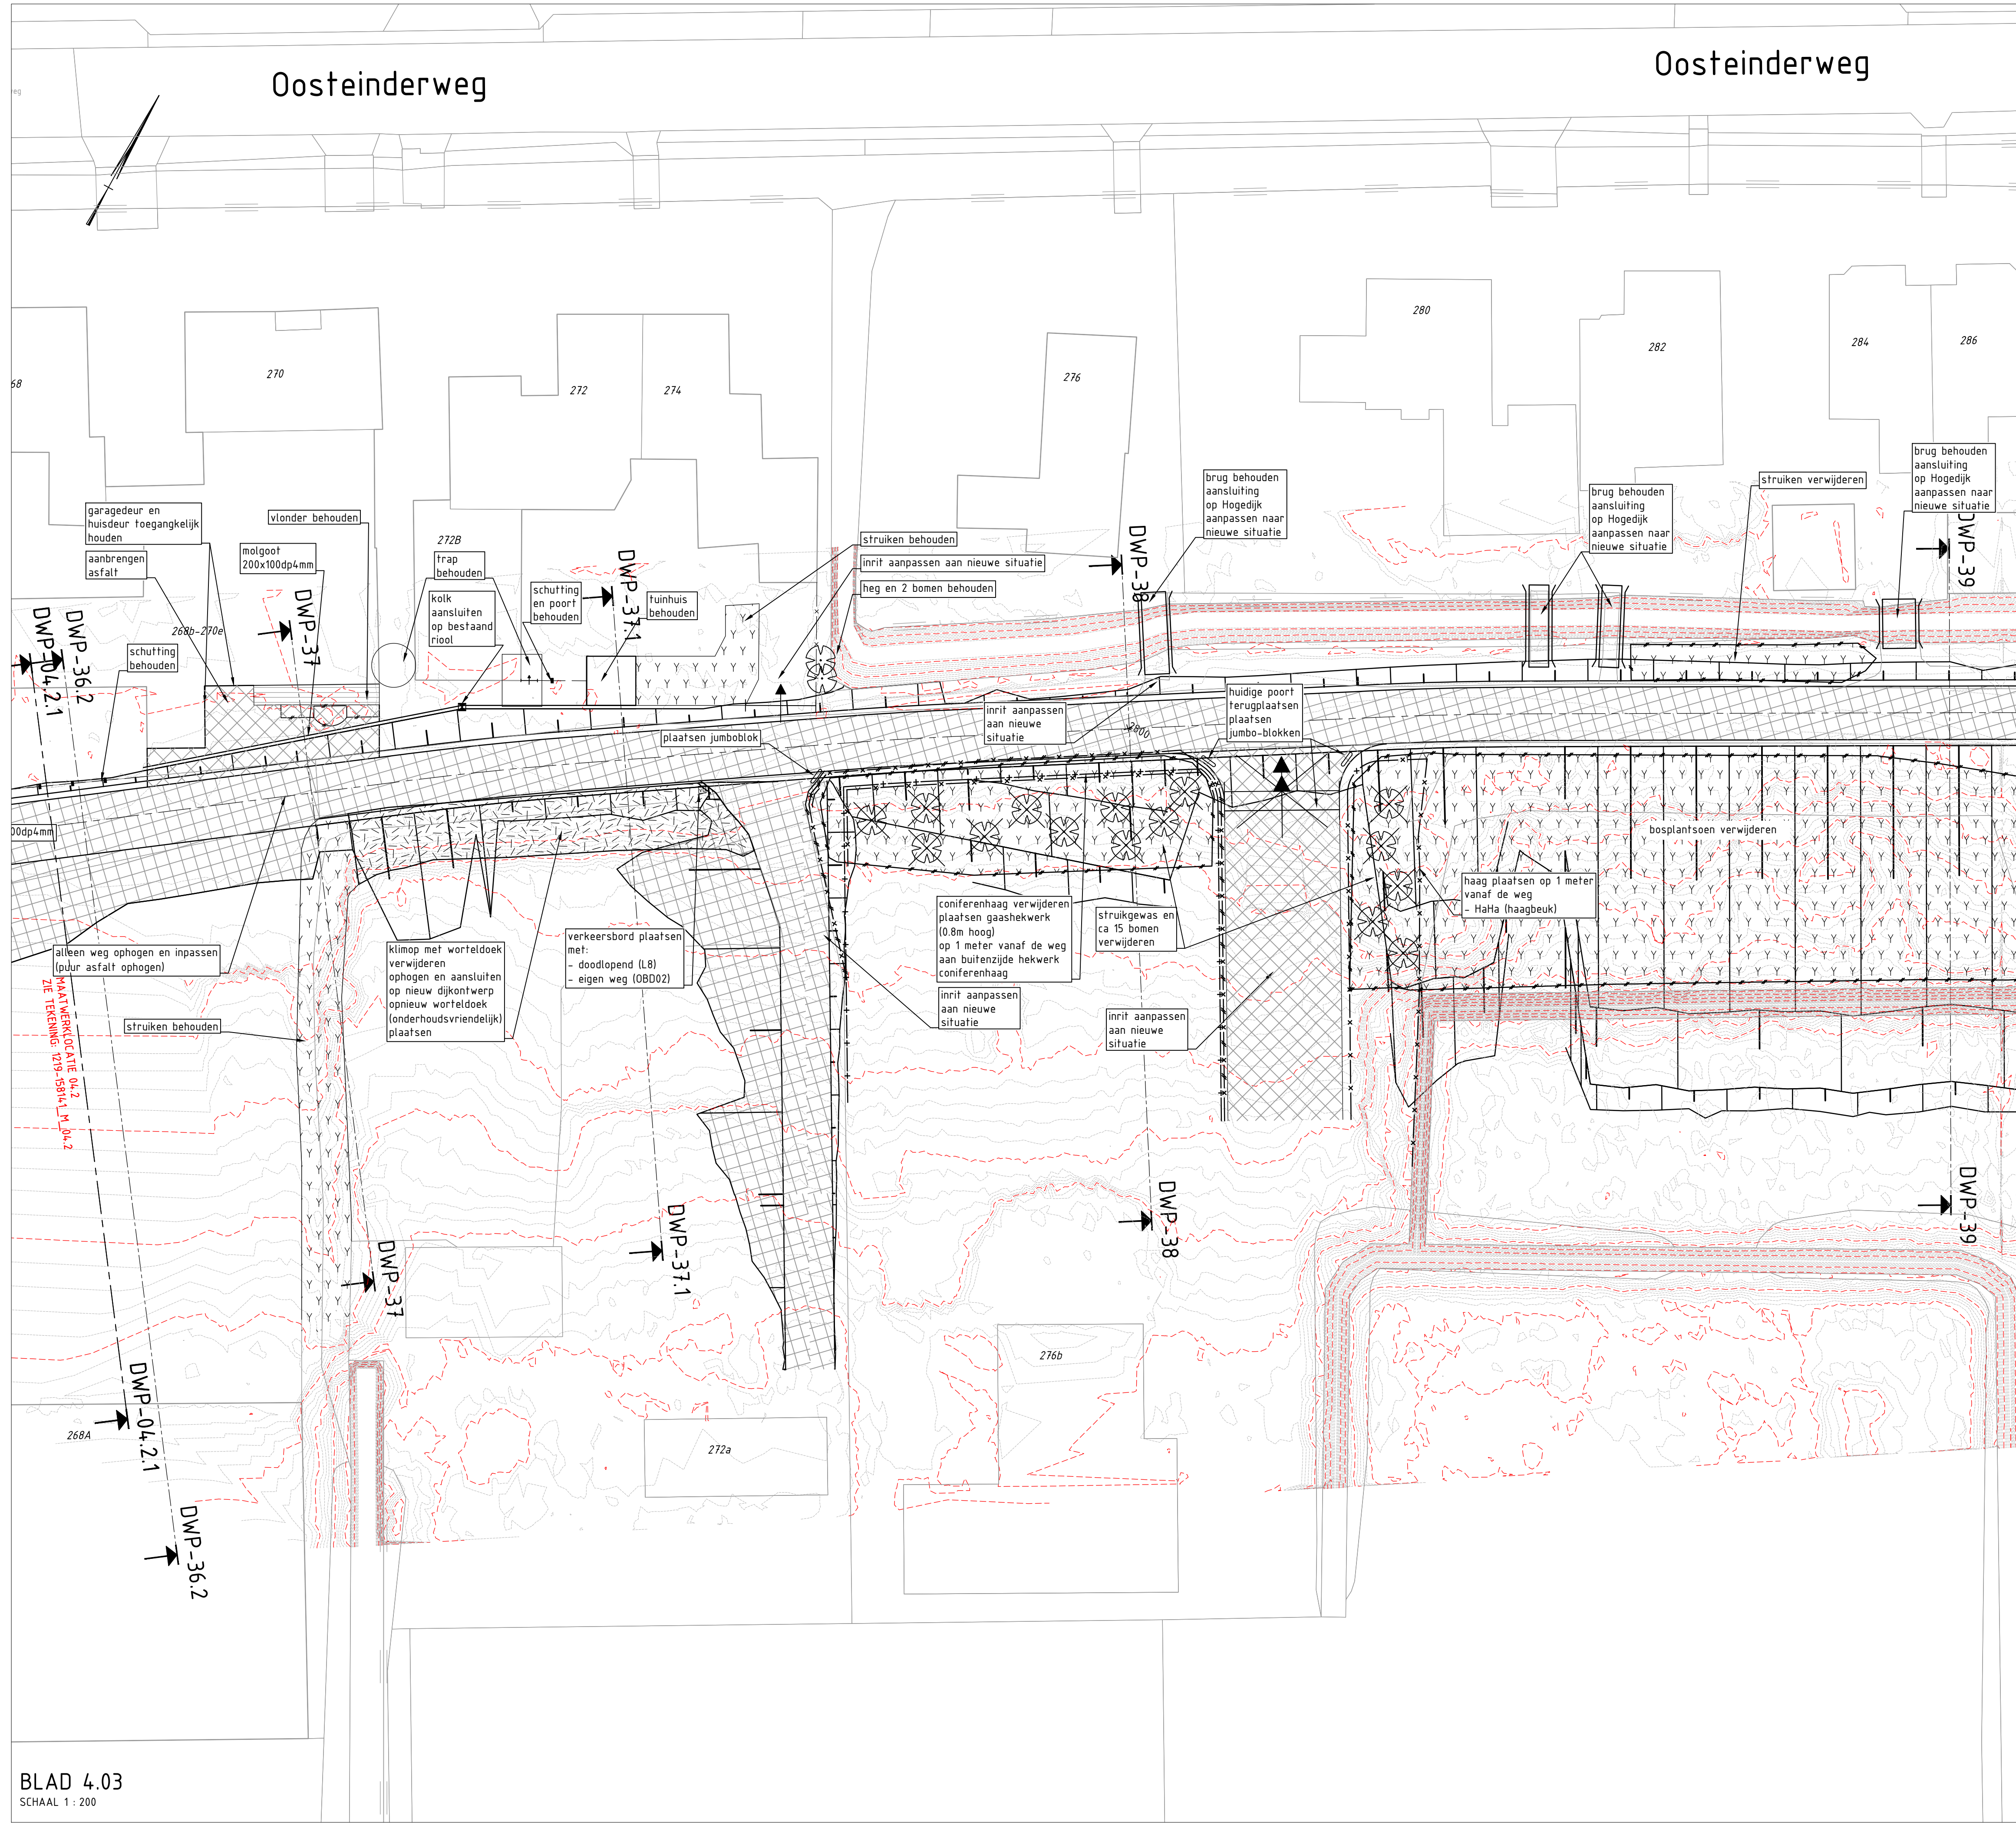

Legenda groen

- te behouden boom
- te verwijderen boom

Legenda algemeen

- huidige situatie
- ontwerp situatie
- vastgestelde as
- ontwerp as

Legenda terreinafscheiding

- vervalle locatie
- te behouden locatie
- nieuwe locatie
- hekwerk
- afrastering
- haag / hekwerk met haag
- poort

Legenda inrit constructies

- Inrit constructie (brug)

Legenda inlaten


- inlaat, gerealiseerd met nummer
- locatie indicatief


Legenda oppervlakte

- asfalt, rijloper afstrooien met fijn grind
- halfverharding
- betonplaten 2000x2000x150mm
- hoogtelijnen maaiveld
- metrering
- prefab verkeersdrempel

Zie Ruimtelijke Kwaliteitskader

Hagen en hekwerken			
Hagen		Laag	Hoog
Haagbeuk	HaHa		
Liguster	HaLi		
Veldesdoorn	HaVe		
Taxus	HaTa		
Hekwerken			
Wilgentenvechtscherm		Hewi_l	Hewi_h
Hazelaarvechtscherm		HeHa_l	HeHa_h
Tamkekastanje vlechtscherm		HeTa_l	HeTa_h
Drents schapenhekwerk		HeDr_l	HeDr_h
Prikkeldraad	HePr		
Schapengaas	HeSc		
Plankenhekwerk	HePl		
Stalen hekwerk zonder begroeiing	HeSt_zb		
Stalen hekwerk met begroeiing	HeSt_mb		
Poorten			
Boerenpoort smal	HeBo_sm		
Boerenpoort breed	HeBo_br		

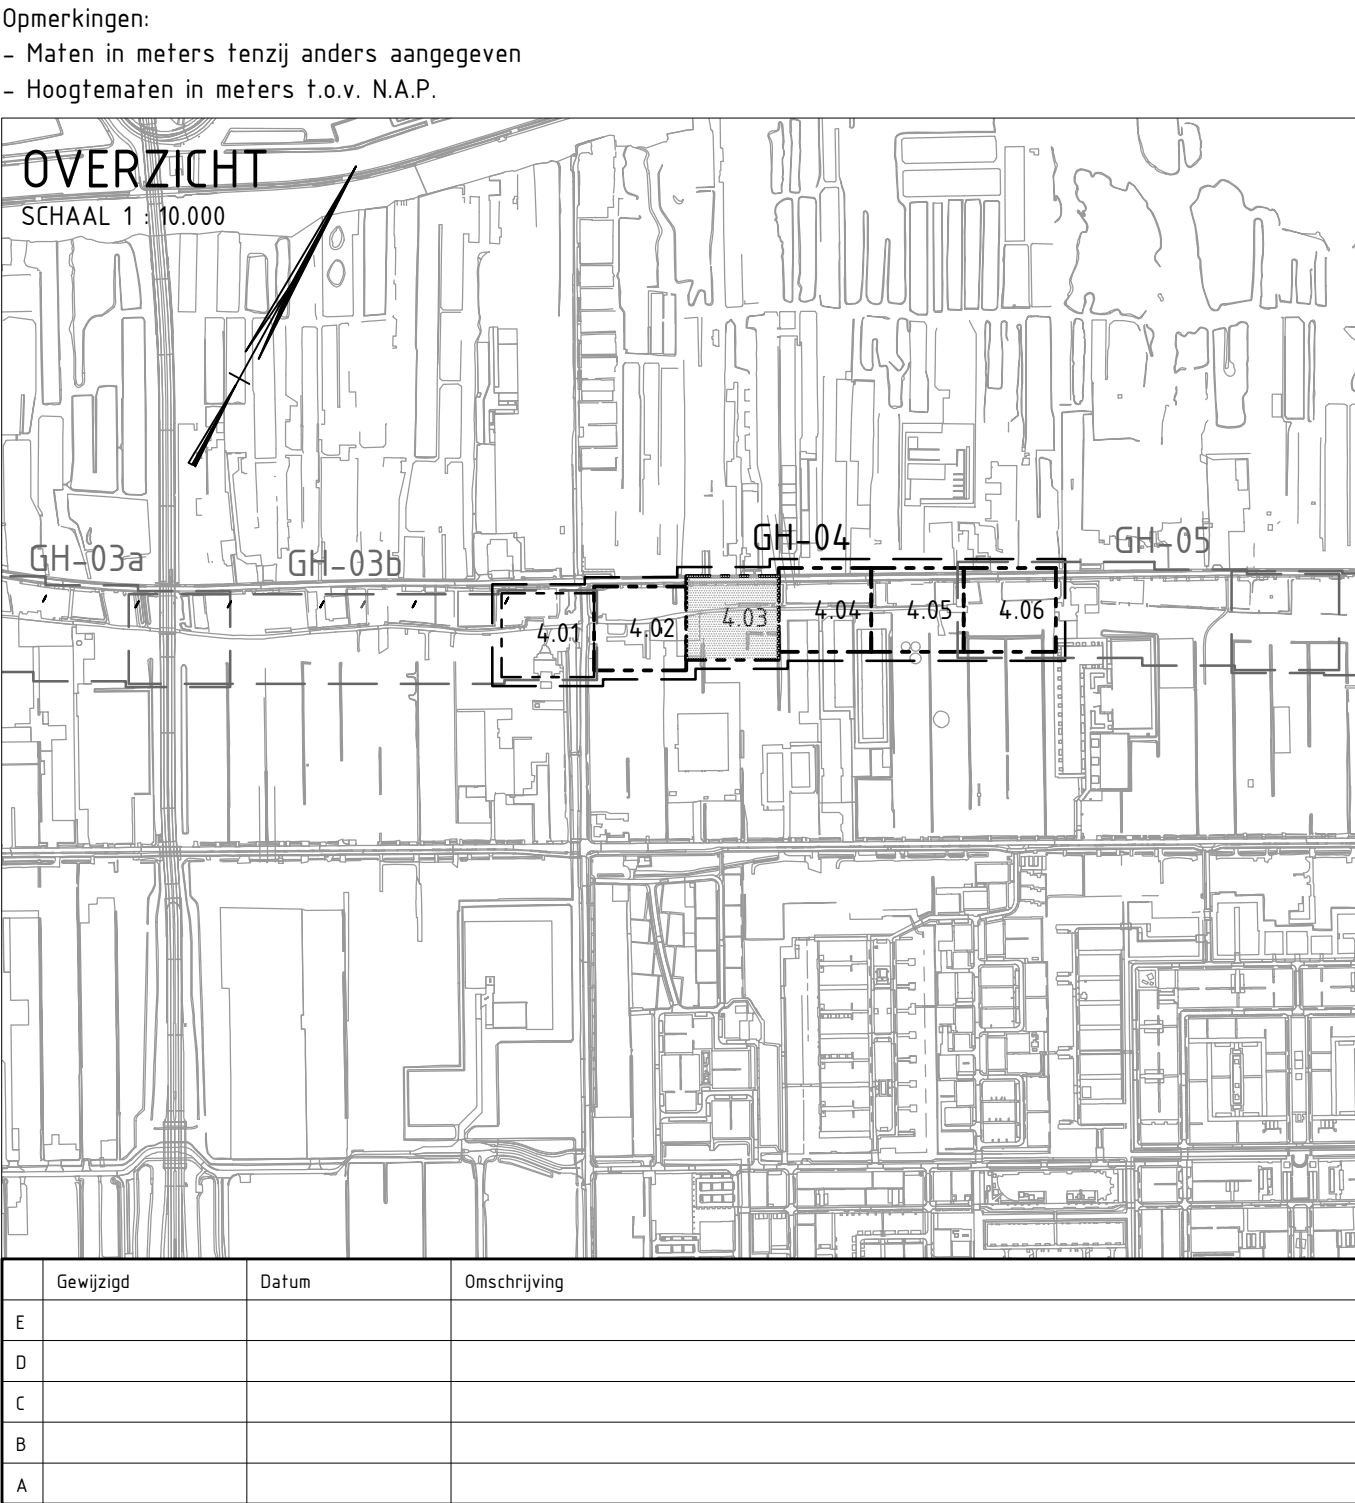

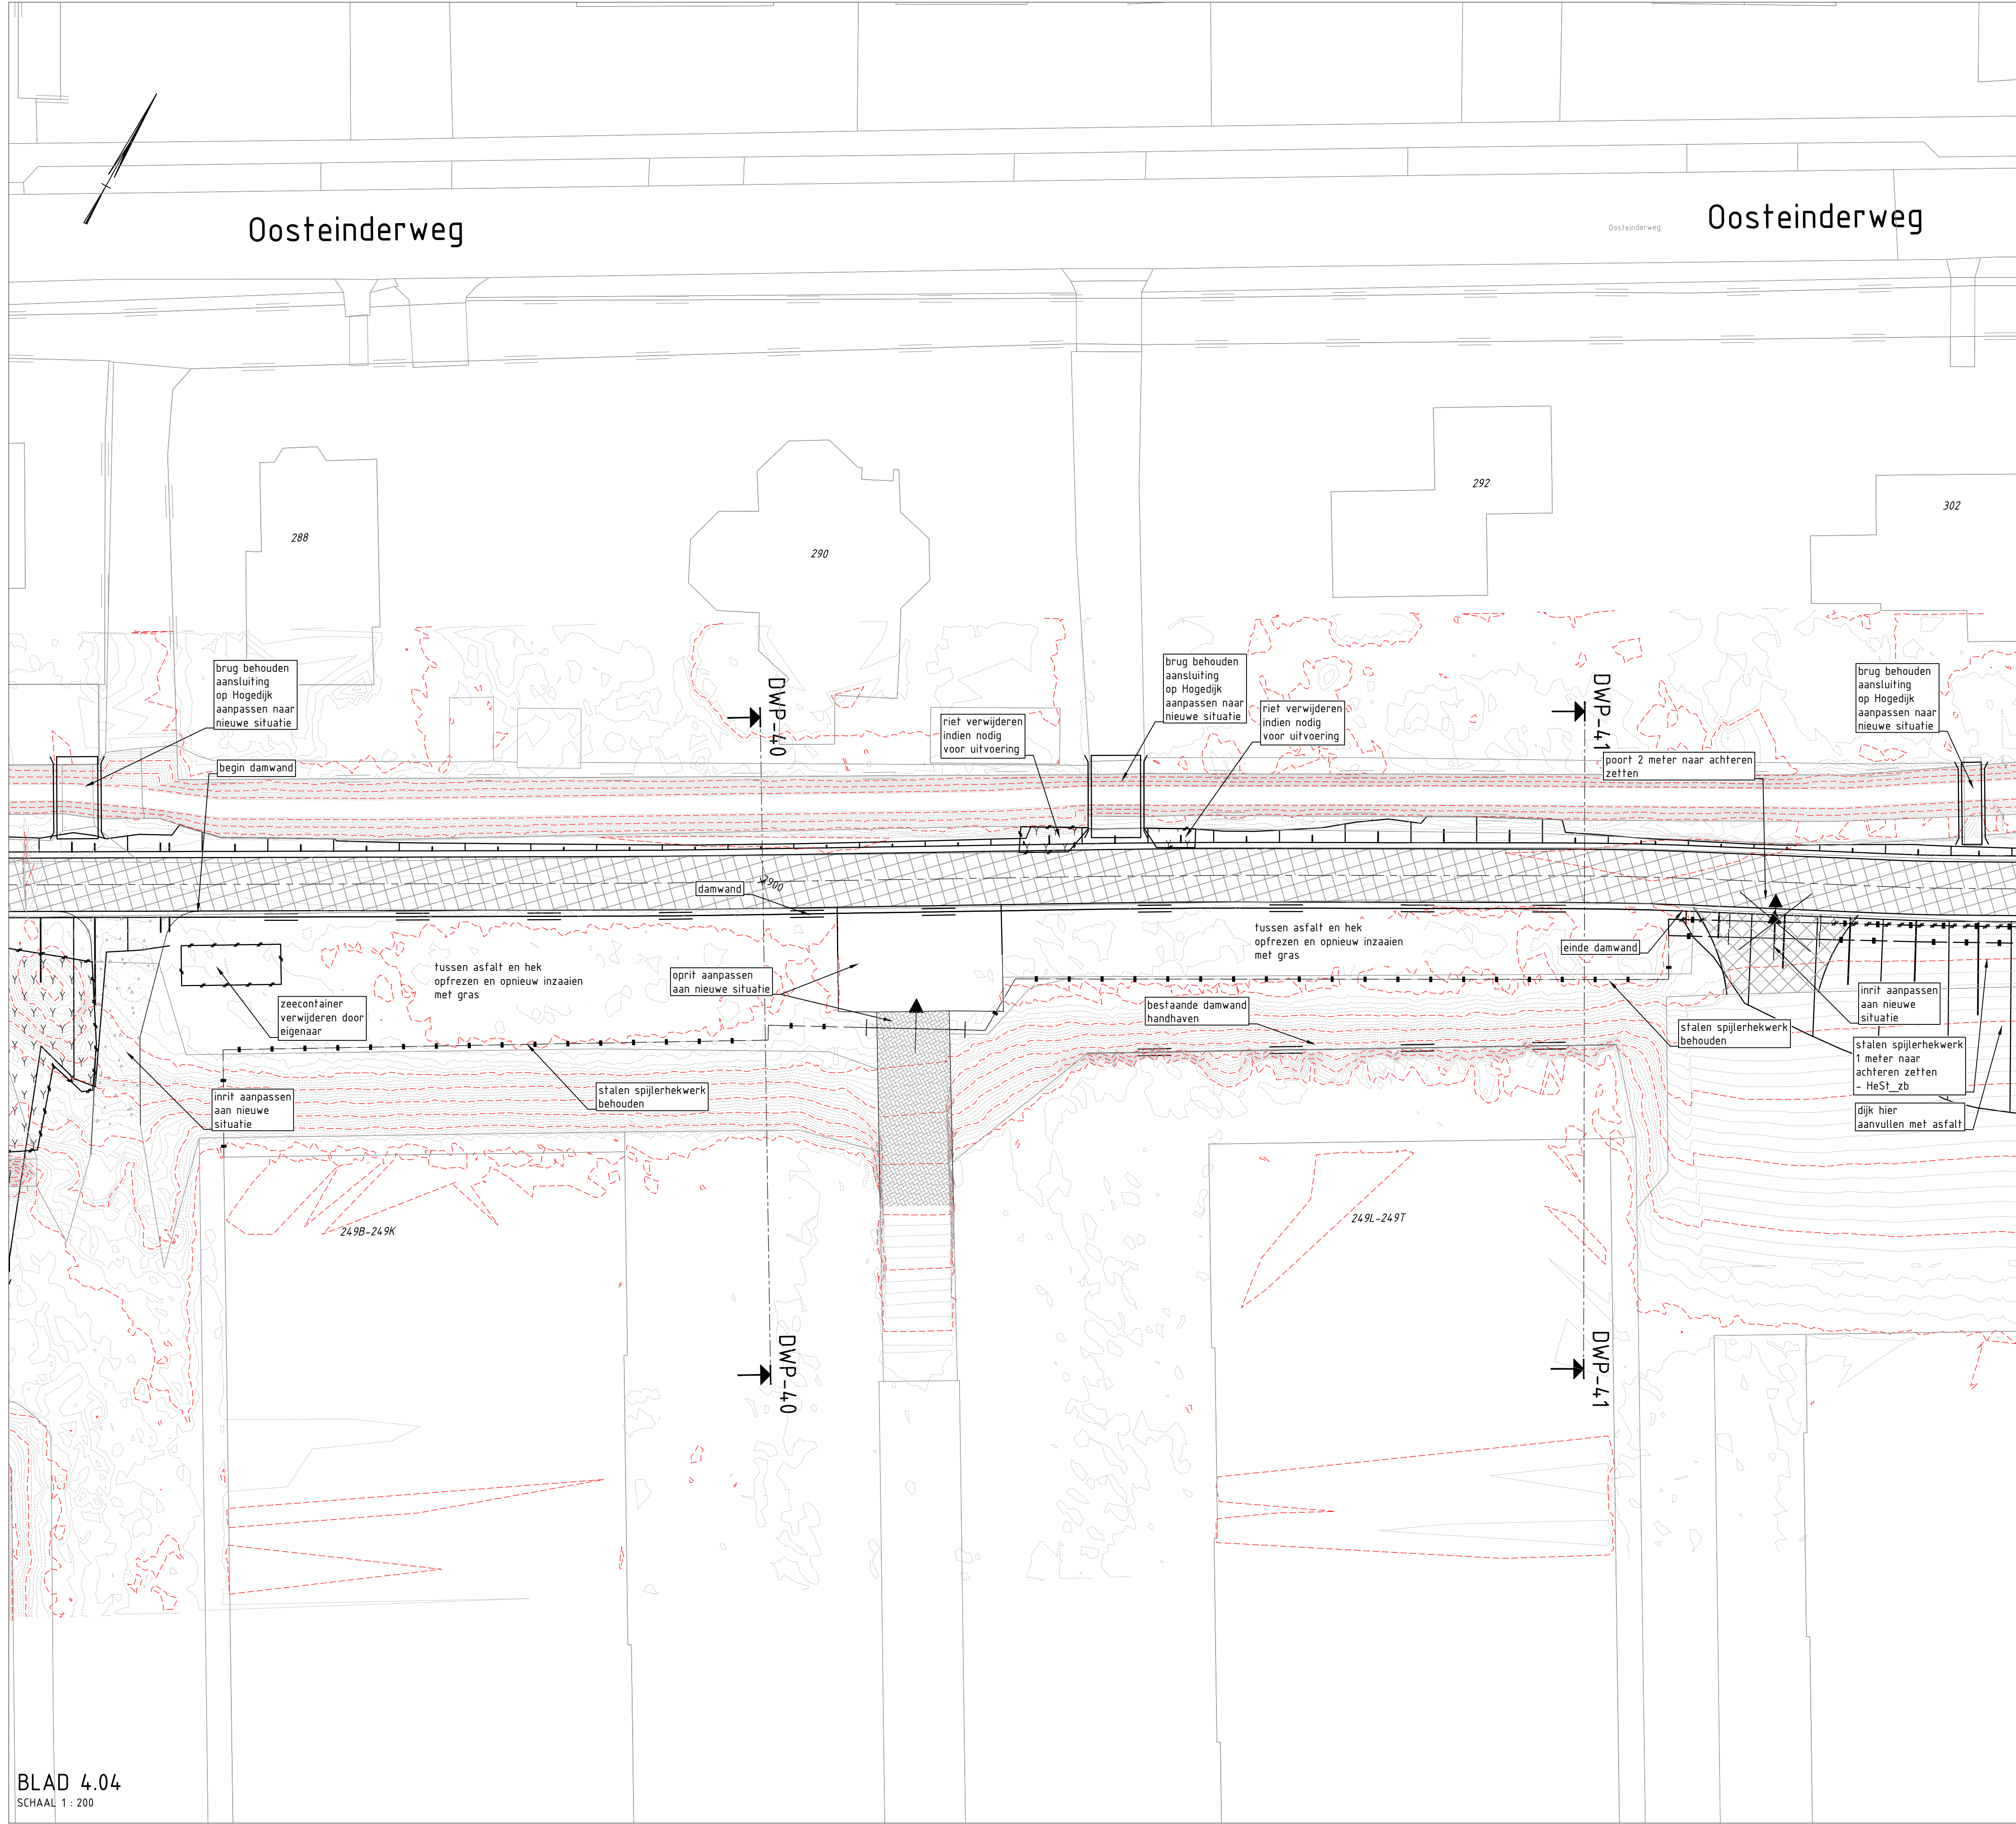

Legenda groen

- te behouden boom
- te verwijderen boom

Legenda algemeen

- huidige situatie
- ontwerp situatie
- vastgestelde as
- ontwerp as

Legenda terreinafscheiding

- vervallen locatie
- te behouden locatie
- nieuwe locatie
- hekwerk
- afrastering
- haag / hekwerk met haag
- poort

Legenda inrit constructies

- Inrit constructie (brug)

Legenda inlaten

- inlaat, gerealiseerd met nummer
- locatie indicatief

Legenda materialen


- asfalt, rijloper afstrooien met fijn grind
- halfverharding
- betonplaten 2000x2000x150mm
- hoogtelijnen maaiveld
- metrering
- prefab verkeersdrempel

Zie Ruimtelijke Kwaliteitskader

Hagen		Laag	Hoog
Haagbeuk	HaHa		
Liguster	HaLi		
Veldesdoorn	HaVe		
Taxus	HaTa		

Hekwerken		
Wilgentenvechtscherm	Hewi_l	Hewi_h
Hazelaarvechtscherm	HeHa_l	HeHa_h
Tammekastanje vlechtscherm	HeTa_l	HeTa_h
Drents schapenhekwerk	HeDr_l	HeDr_h
Prikkeldraad	HePr	
Schapengaas	HeSc	
Plankenhekwerk	HePl	
Stalen hekwerk zonder begroeiing	HeSt_zb	
Stalen hekwerk met begroeiing	HeSt_mb	

Poorten		
Boerenpoort smal	HeBo_sm	
Boerenpoort breed	HeBo_br	

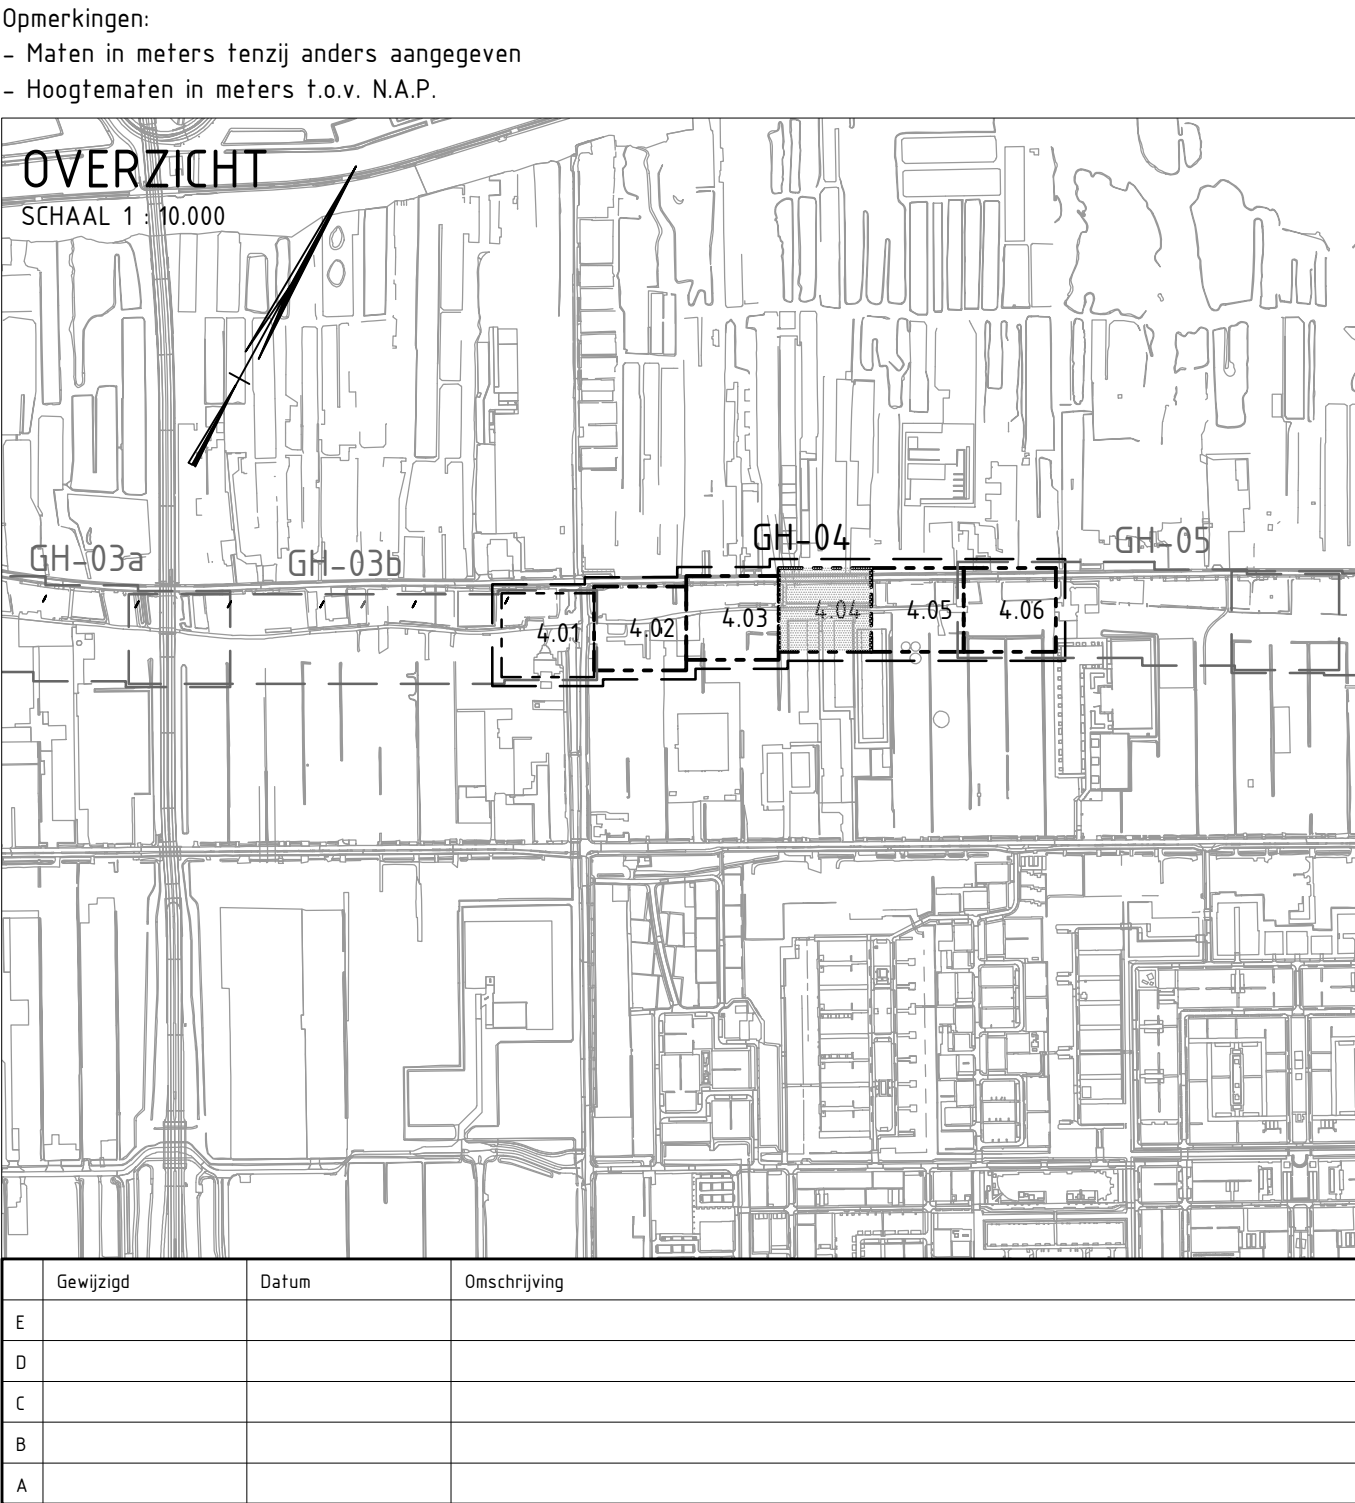

Fugro NL Land B.V.
Kantoor Amsterdam
020-6510800

Zekeringstraat 41A
Postbus 20655
1001 NR Amsterdam

Hoogheemraadschap van **Rijnland**

Opdrachtgever: **Hoogheemraadschap van Rijnland**

Status: definitief Fase

Behoort bij

Schaal: 1:200

Datum: 05-03-2021

Getekend: m. verbruggen

Controle: Carolin Briele

Formaat: A1 Wijziging: 0.1


Projectnr: 1419-15814.1

Tekeningnr: 1419-15814.1_N_GH-04

Bladnr: 4.04 van 14

Project: **Kadeverbetering Aalsmeer**

Onderwerp: **Ontwerp situatie deelgebied GH-04**
Bovenaanzicht

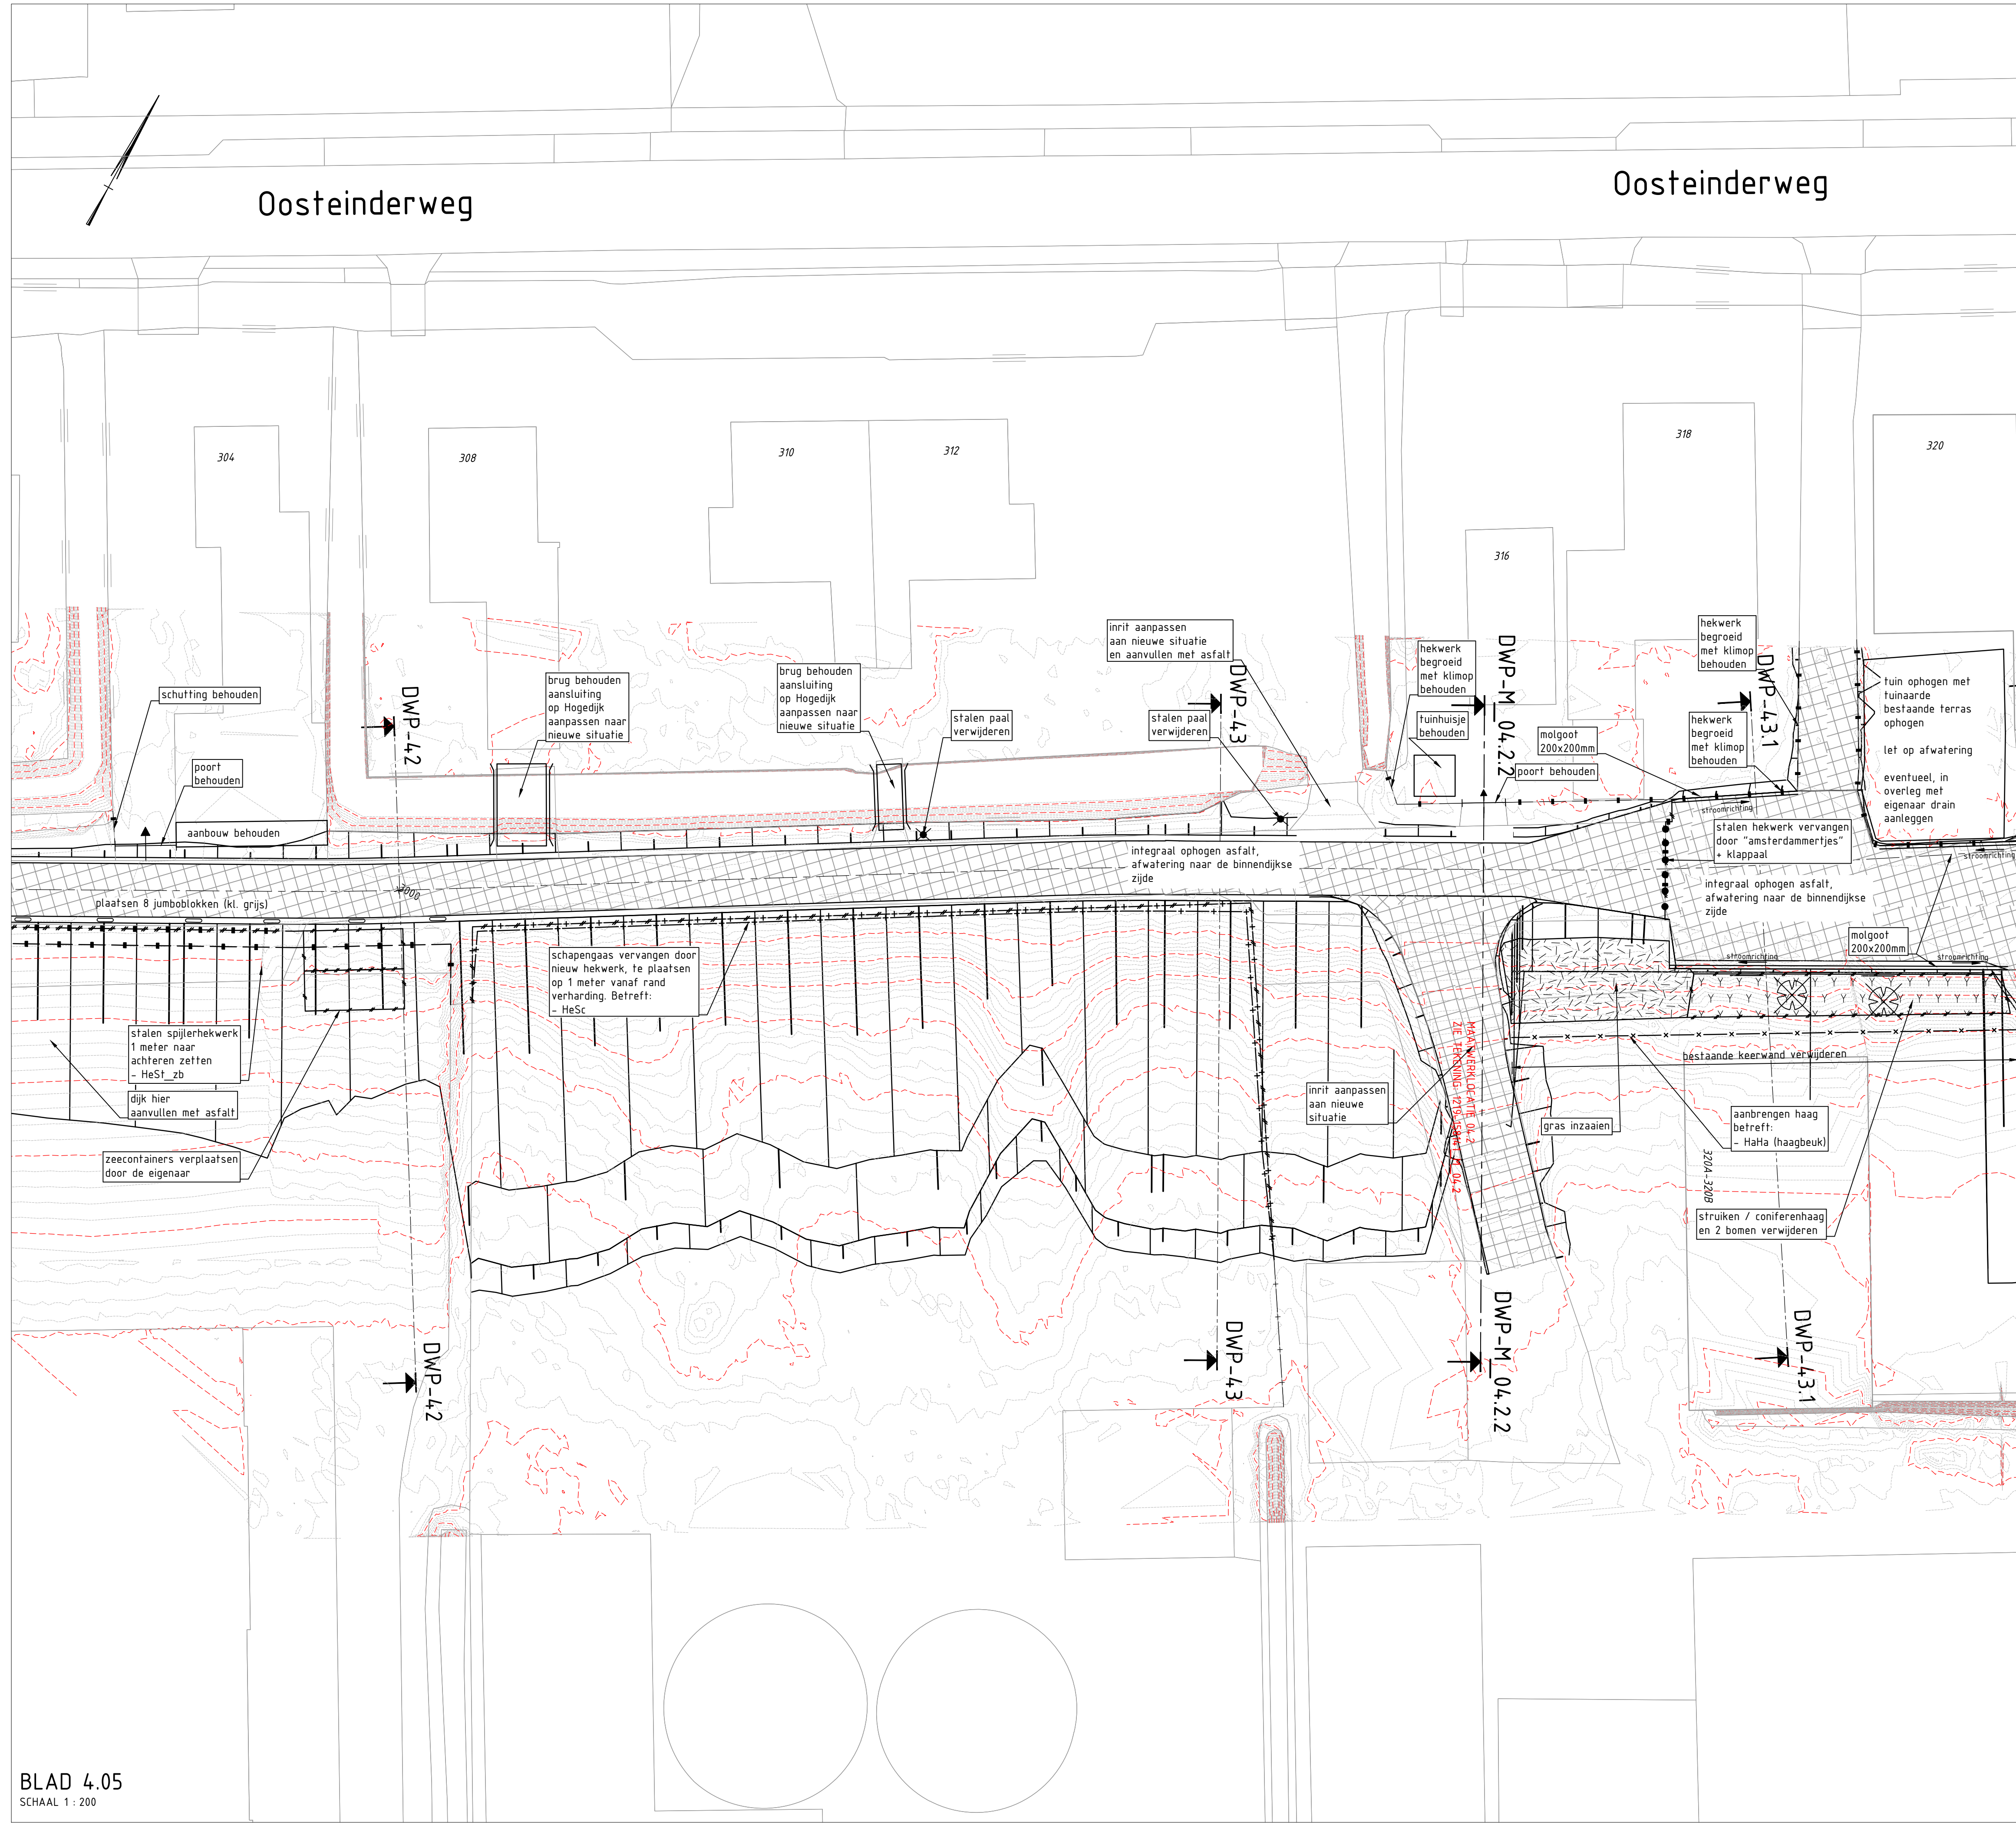

Legenda groen

te behouden boom

te verwijderen boom

Legenda algemeen

huidige situatie

ontwerp situatie

vastgestelde as

ontwerp as

Legenda terreinafscheiding

vervallen locatie

te behouden locatie

nieuwe locatie

hekwerk

afrastering

haag / hekwerk met haag

poort

Legenda inrit constructies


Inrit constructie (brug)

Legenda inlaten

03 inlaat, gerealiseerd met nummer locatie indicatief

Zie Ruimtelijke Kwaliteitskader

Hagen en hekwerken			
Hagen		Laag	Hoog
Haagbeuk	HaHa		
Liguster	HaLi		
Veldesdoorn	HaVe		
Taxus	HaTa		
Hekwerken			
Wilgentenvechtscherm		Hewi_l	Hewi_h
Hazelaarvechtscherm		HeHa_l	HeHa_h
Tamme kastanje vlechtscherm		HeTa_l	HeTa_h
Drenfs schapenhekwerk		HeDr_l	HeDr_h
Prikkeldraad	HePr		
Schapengaas	HeSc		
Plankenhekwerk	HePl		
Stalen hekwerk zonder begroeiing	HeSt_zb		
Stalen hekwerk met begroeiing	HeSt_mb		
Poorten			
Boerenpoort smal	HeBo_sm		
Boerenpoort breed	HeBo_br		

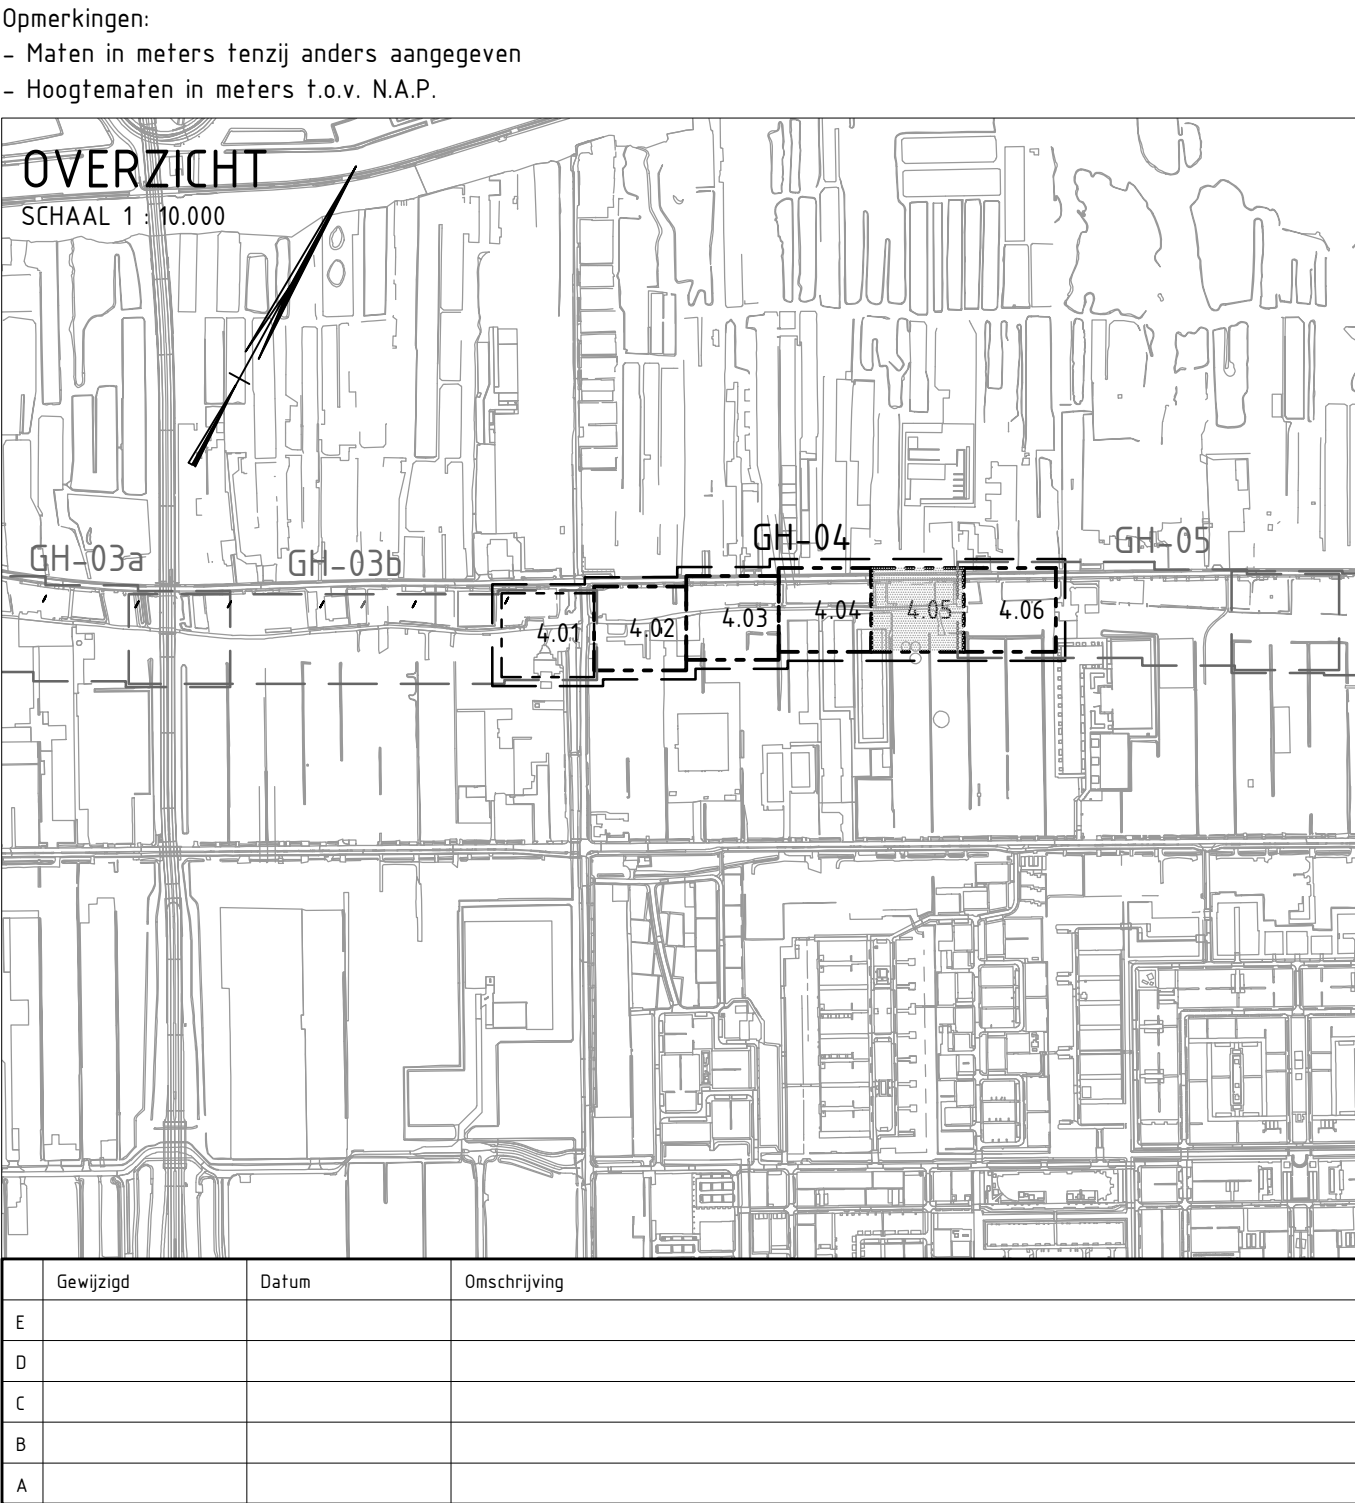

Gewijzigd	Datum	Omschrijving
E		
D		
C		
B		
A		


Fugro NL Land B.V.

Kantoor Amsterdam
020-6510800


Zekeringstraat 41A
Postbus 20655
1001 NR Amsterdam

Hoogheemraadschap van Rijnland


Oprachtgever	Hoogheemraadschap van Rijnland	Status	definitief	Fase	
Project	Kadeverbetering Aalsmeer	Schaal	1200		
		Datum	05-03-2021		
		Getekend	m. verbruggen		
		Controle	Carolien Briele		
		Formaat	A1	Wijziging	0.1
Onderwerp	Ontwerp situatie deelgebied GH-04	Projectnr.	1419-15814.1		
	Bovenaanzicht	Tekeningnr.	1419-15814.1_N_GH-04		
		Bladnr.	4.05	van 14	

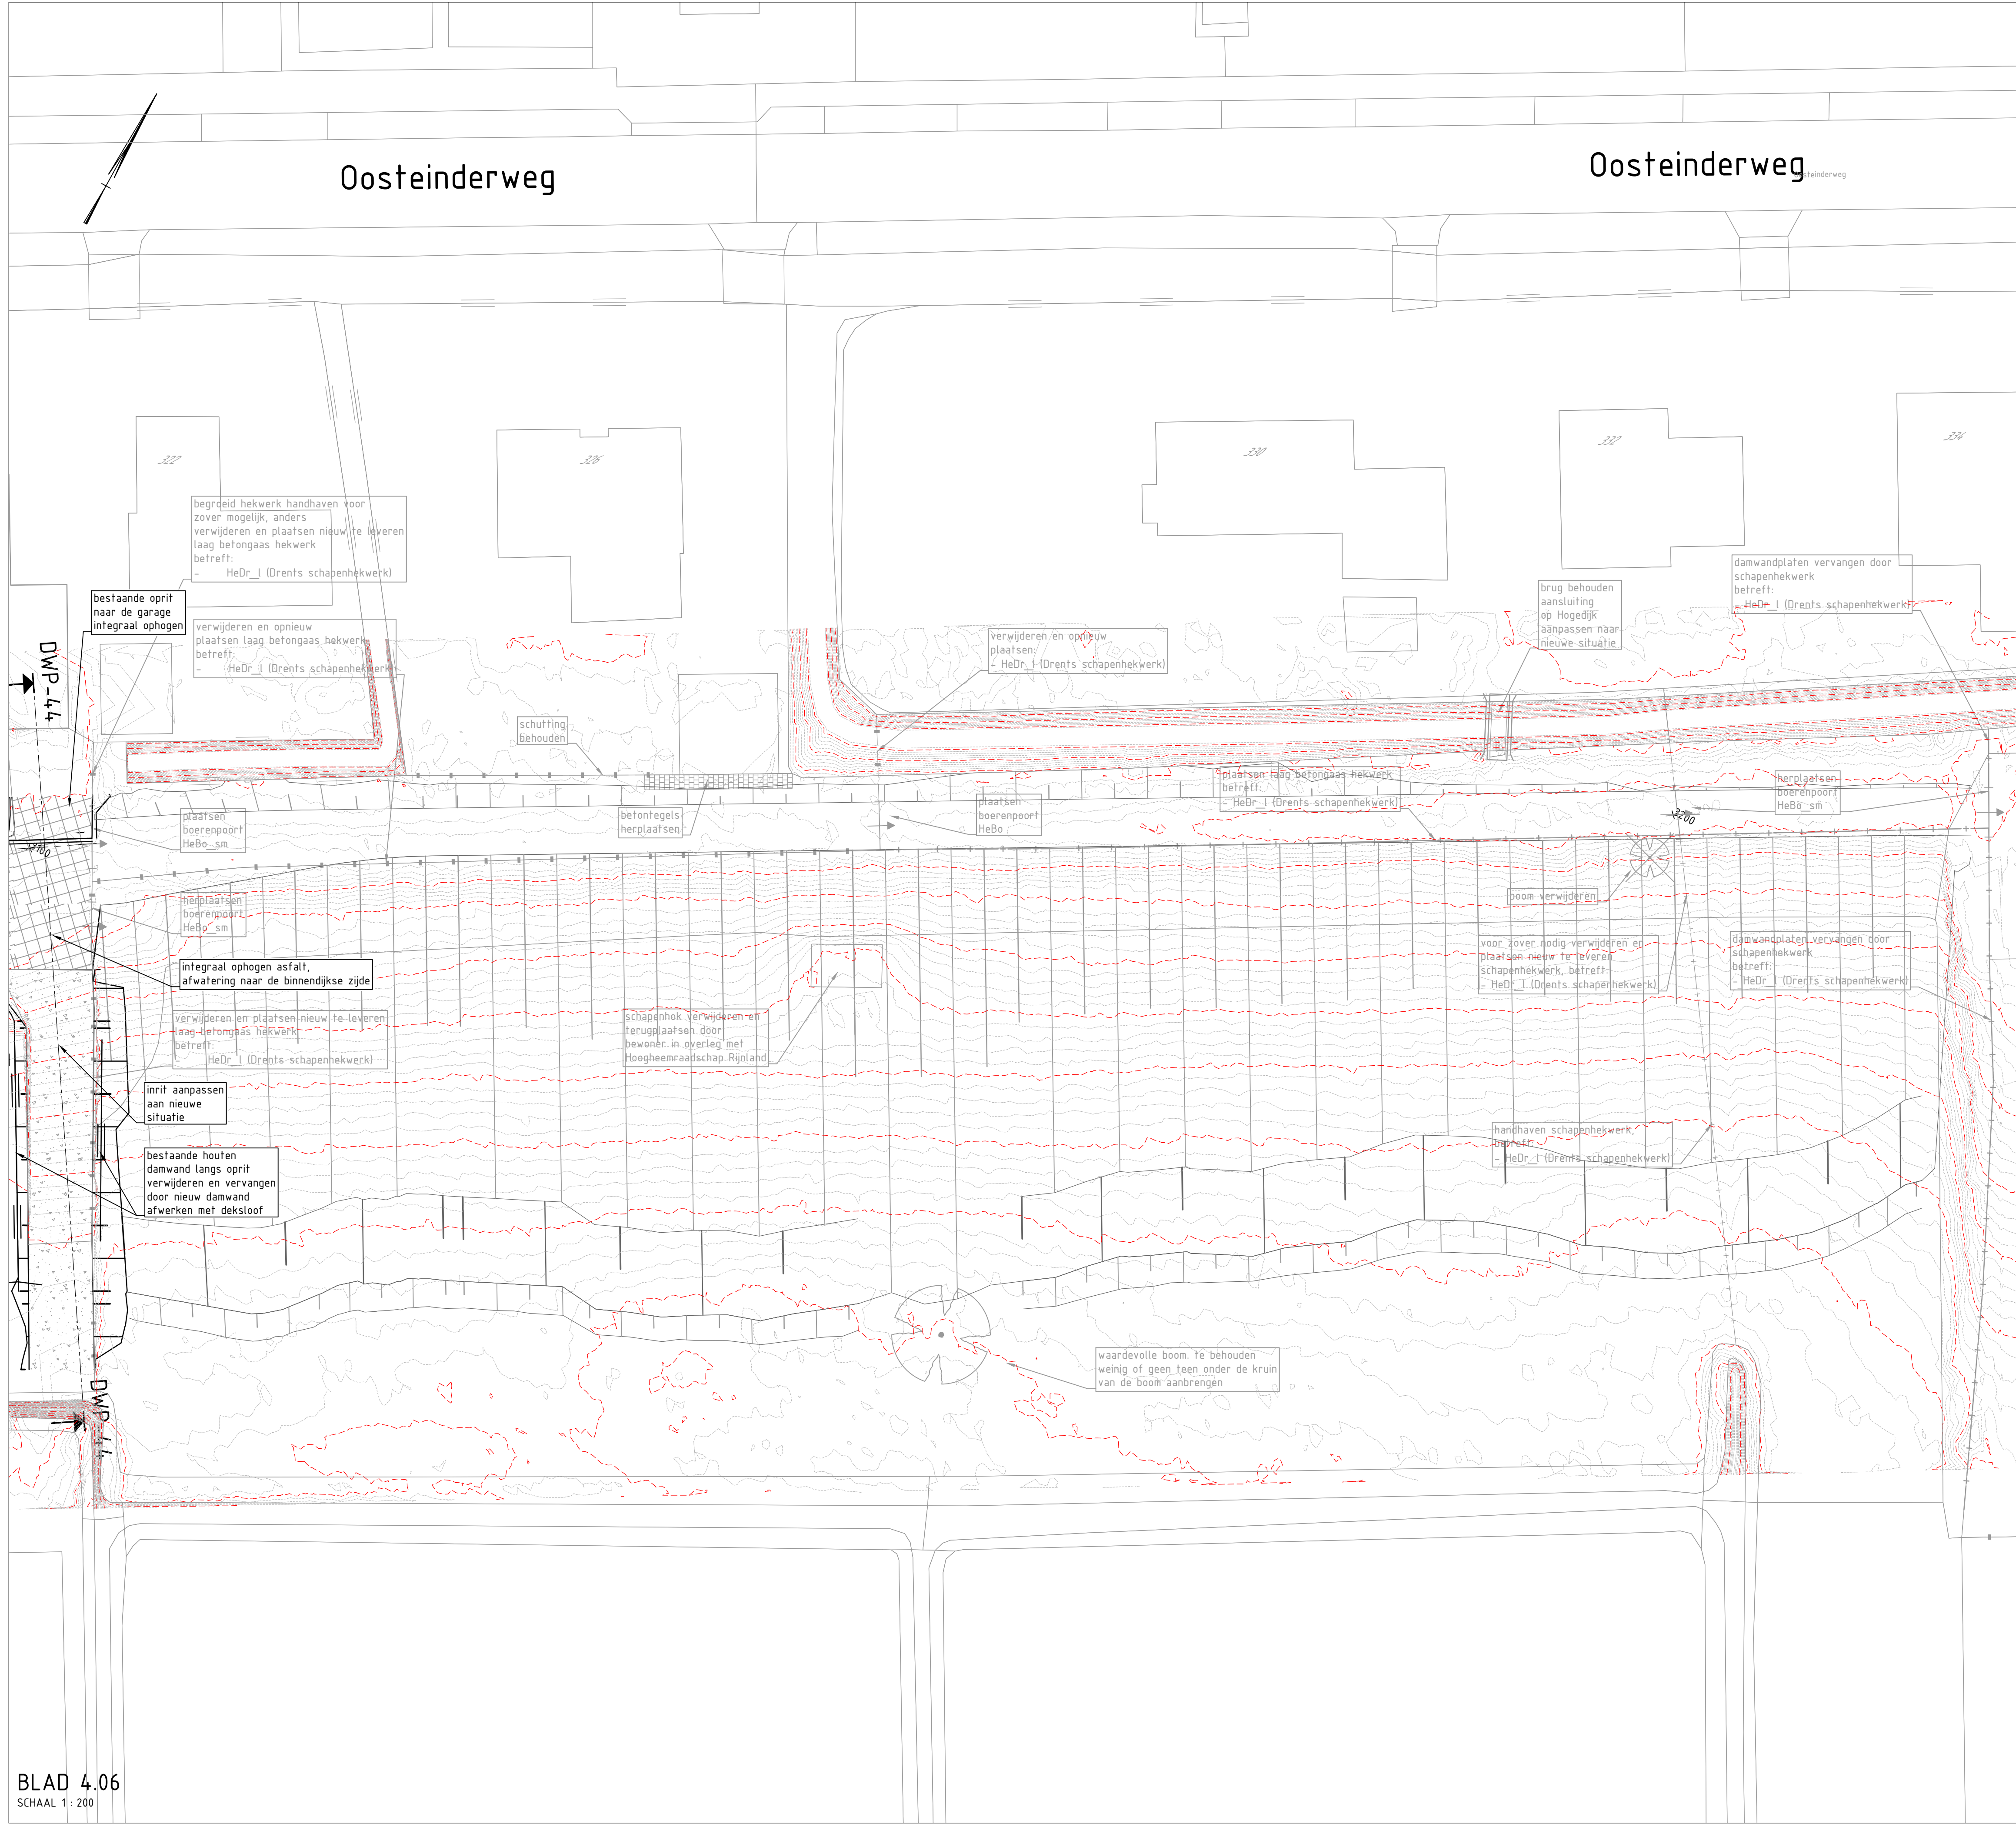


Legenda groen

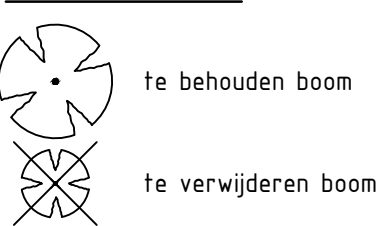


Legenda algemeen

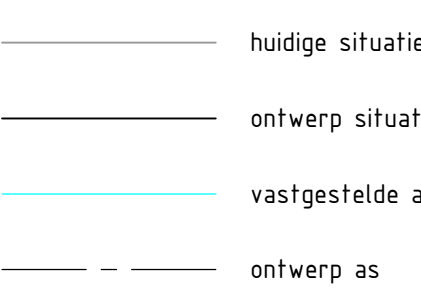

Legenda terreinafscheiding

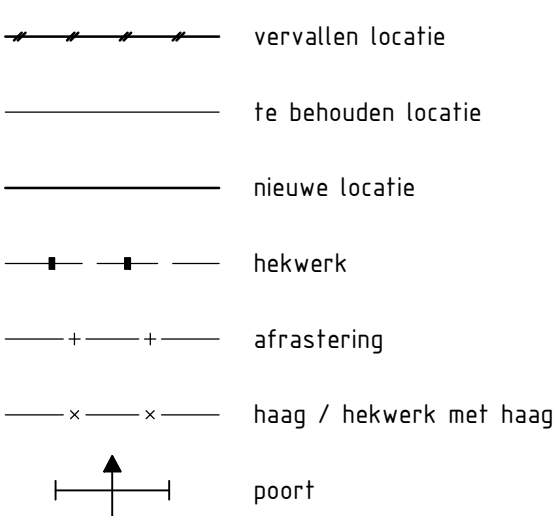

Legenda inrit constructies

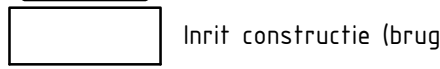

Legenda inlaten




Zie Ruimtelijke Kwaliteitskader

Hagen en hekwerken

Hagen		Laag	Hoog
Haagbeuk	HaHa		
Liguster	HaLi		
Veldesdoorn	HaVe		
Taxus	HaTa		
Hekwerken			
Wilgentenvlechtscherm		Hewi_l	Hewi_h
Hazelaarvlechtscherm		HeHa_l	HeHa_h
Tamme kastanje vlechtscherm		HeTa_l	HeTa_h
Drents schapenhekwerk		HeDr_l	HeDr_h
Prikkeldraad	HePr		
Schapengaas	HeSc		
Plankenhekwerk	HePl		
Stalen hekwerk zonder begroeiing	HeSt_zb		
Stalen hekwerk met begroeiing	HeSt_mb		
Poorten			
Boerenpoort smal	HeBo_sm		
Boerenpoort breed	HeBo_br		

Opmerkingen:
- Maten in meters tenzij anders aangegeven
- Hoogtematen in meters t.o.v. N.A.P.

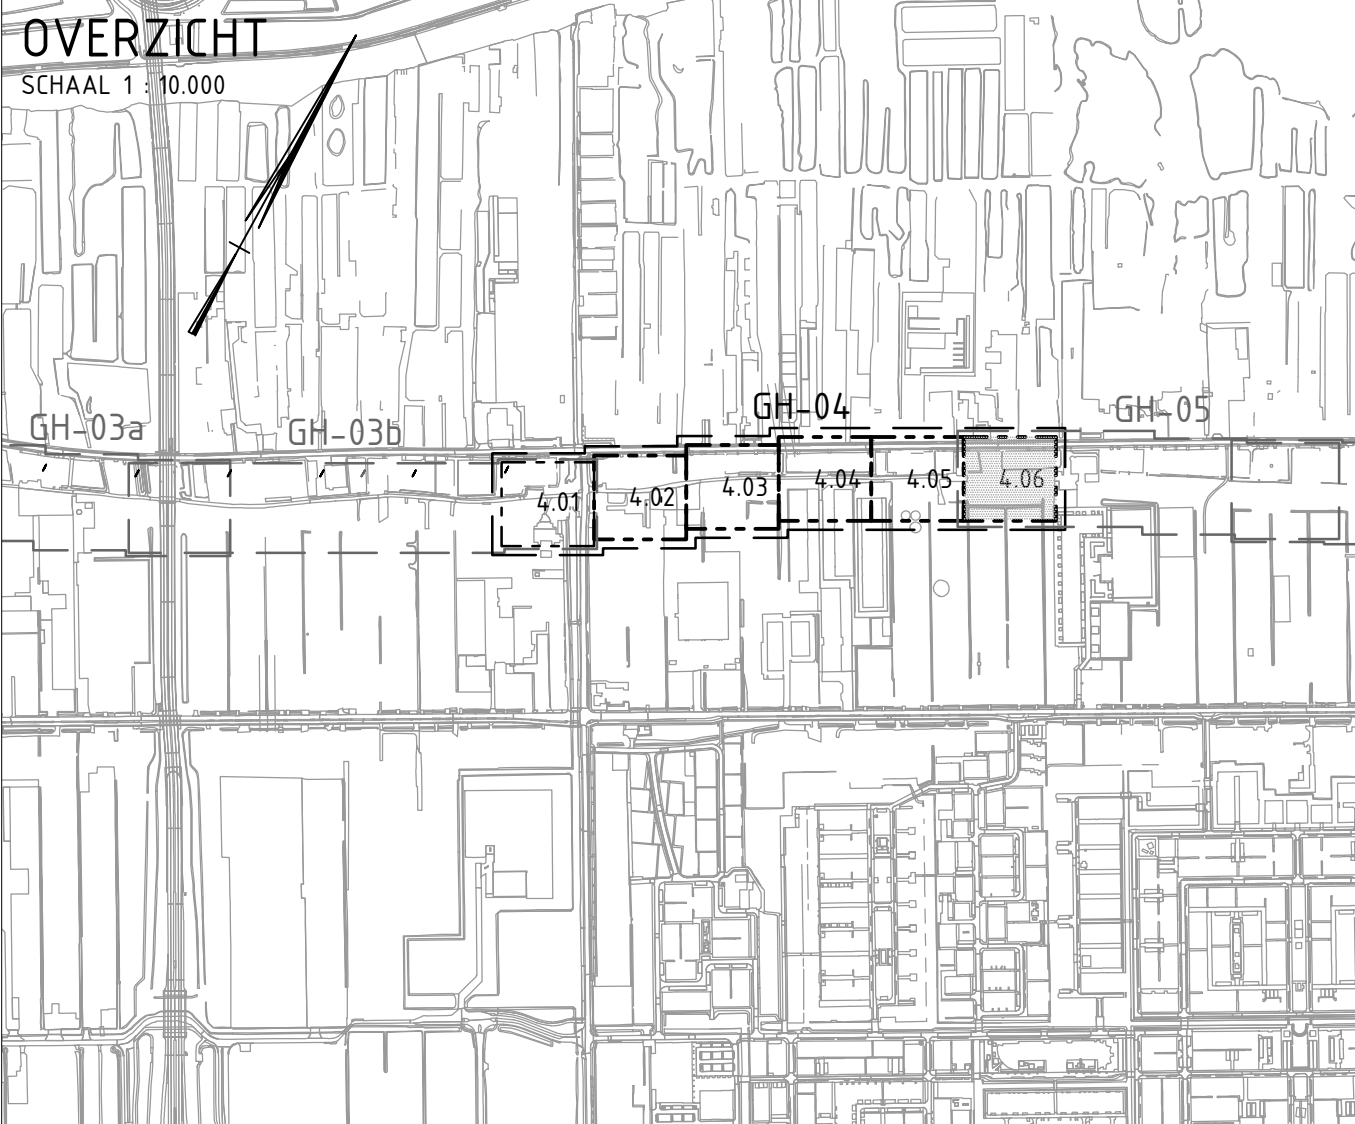

Gewijzigd	Datum	Omschrijving
E		
D		
C		
B		
A		

Fugro NL Land B.V.
Kantoor Amsterdam
020-6510800

Zekeringstraat 41A
Postbus 20655
1001 NR Amsterdam

Hoogheemraadschap van Rijnland

Opdrachtgever: **Hoogheemraadschap van Rijnland**

Status: definitief Fase

Behoort bij

Schaal: 1:200

Datum: 05-03-2021

Getekend: m. verbruggen

Controle: Carolin Briele

Formaat: A1 Wijziging: 0.1

Projectnr.: 1419-15814.1




Tekeningnr.: 1419-15814.1_N_GH-04

Bladz.: 4.06 van 14

Project: **Kadeverbetering Aalsmeer**

Onderwerp: **Ontwerp situatie deelgebied GH-04**
Bovenaanzicht

ALM_GH-04_ontwerp
SCHAAL 1 : 100

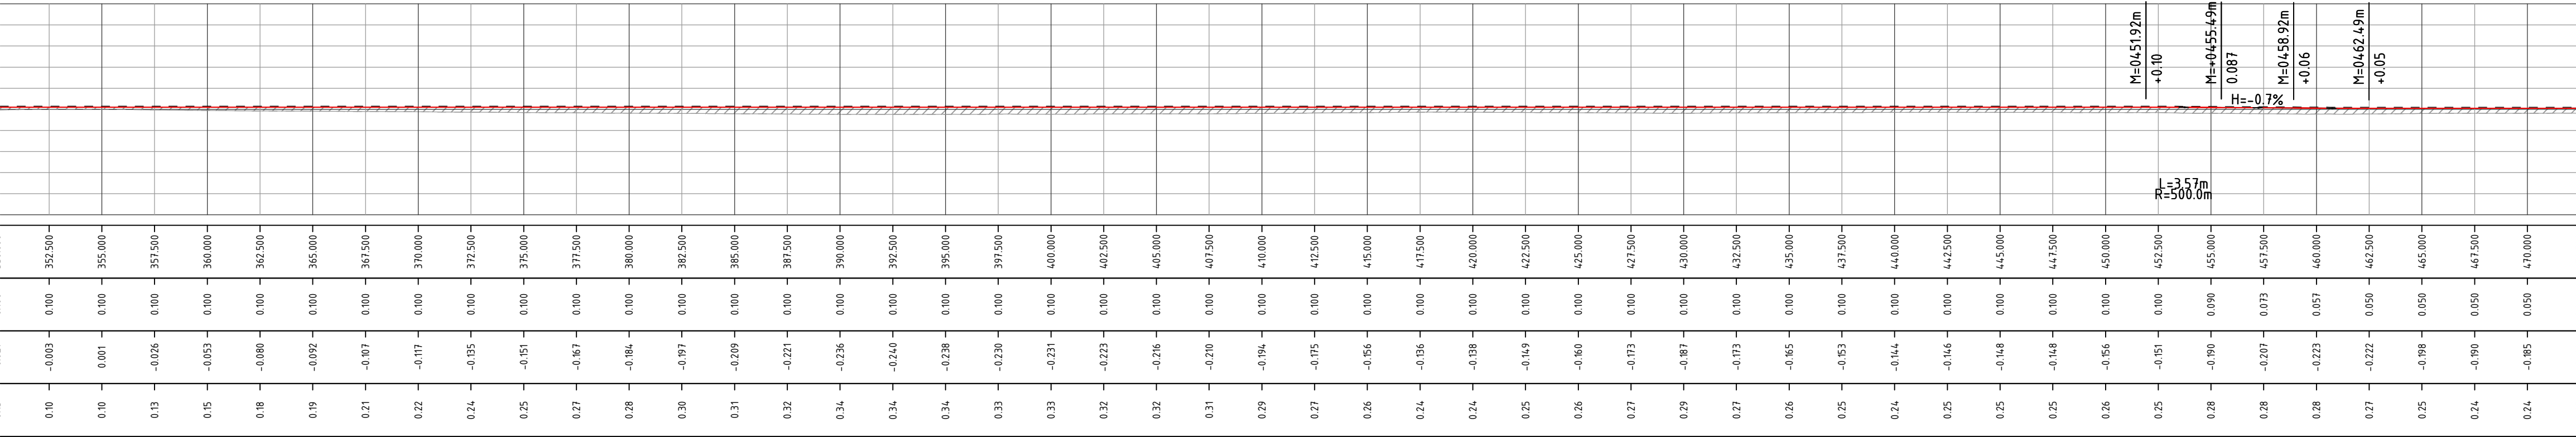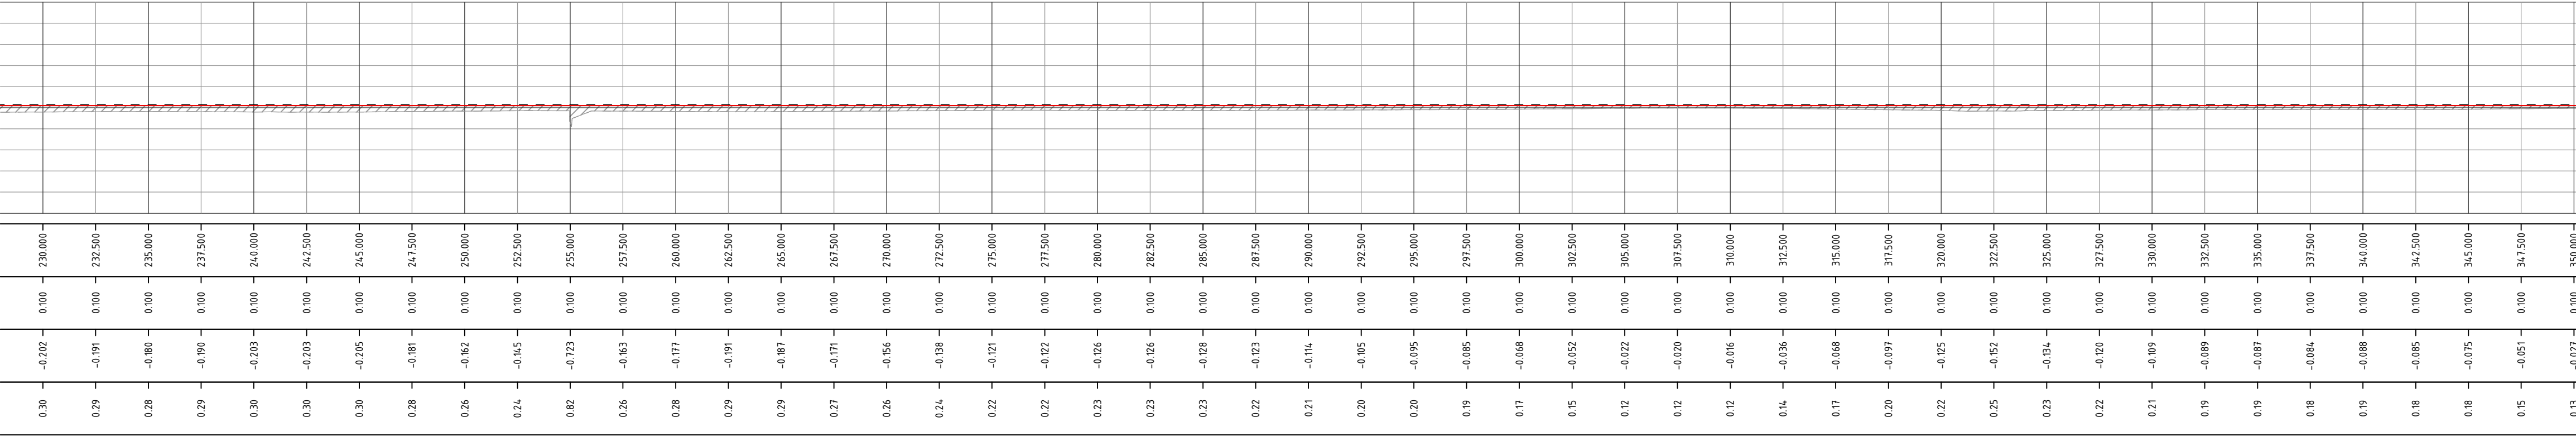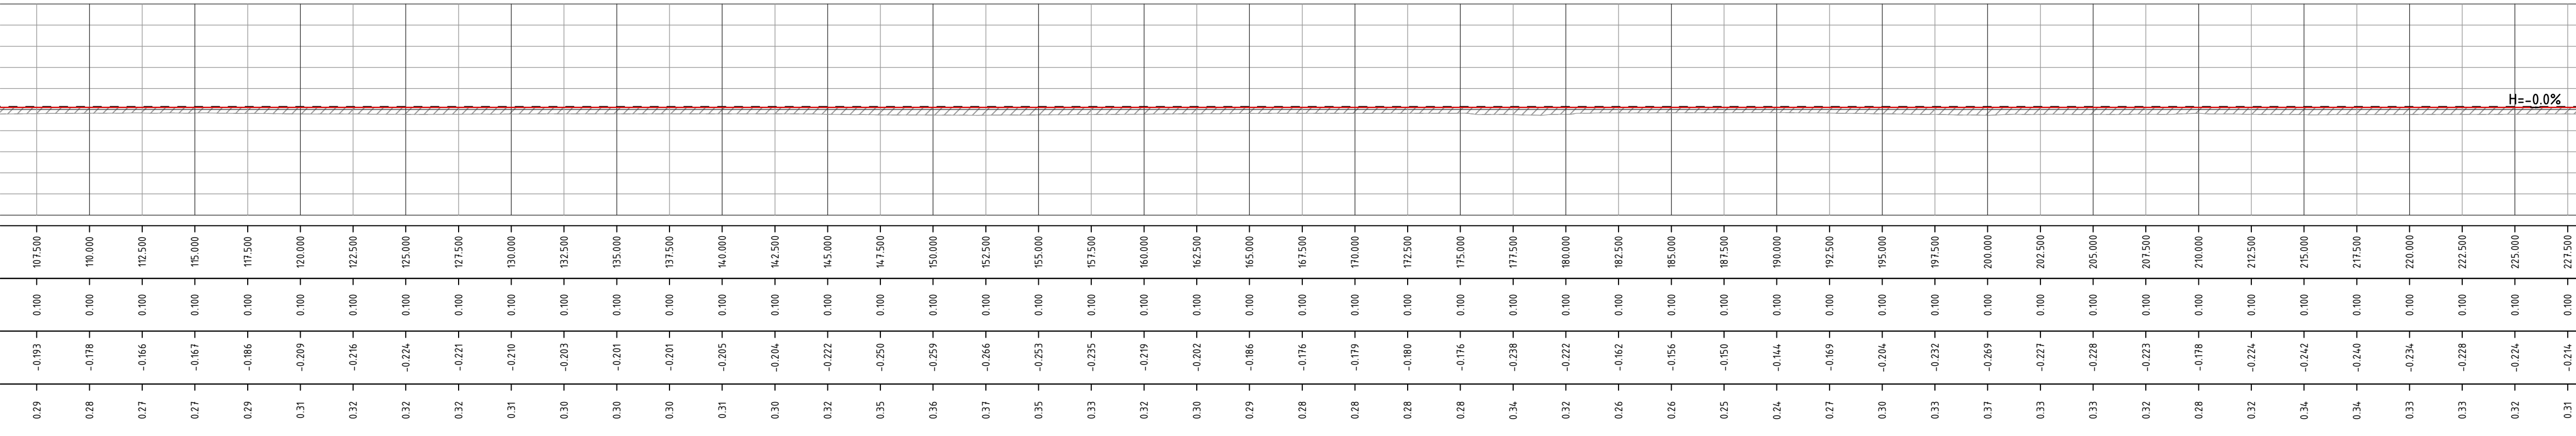

LENGTEPROFIEL, BLAD 4.07
SCHAAL 1 : 200

Legenda

- huidige situatie
- - - cunet ontgraving
- ontwerp situatie
- - - as rijweg
- ▨ ontgraven grond
- ▨ aanbrengen grond

Gewijzigd		Datum	Omschrijving
E			
D			
C			
B			
A			

Fugro NL Land B.V.

Kantoor Amsterdam
020-6510880

Zekeringstraat 41A
Postbus 20655
1001 NR Amsterdam



Hoogheemraadschap van
Rijnland



Opdrachtgever

Hoogheemraadschap van Rijnland

Project

Kadeverbetering Aalsmeer


Ontwerp

Ontwerp situatie deelgebied GH-04
Lengteprofiel

Status	definitief	Fase
Behoort bij		
Schaal	1:200	
Datum	05-03-2021	
Getekend	m.verbruggen	
Controle	Carolien Briele	
Formaat	A1	Wijziging 0.1
Projectnr.	1419-15814-1	
Tekeningnr.	1419-15814-1_N_GH-04	
Bladnr.	4.07	van 14

zie voor aansluiting linkerzijde blad L_02

zie voor aansluiting rechterzijde blad L_01

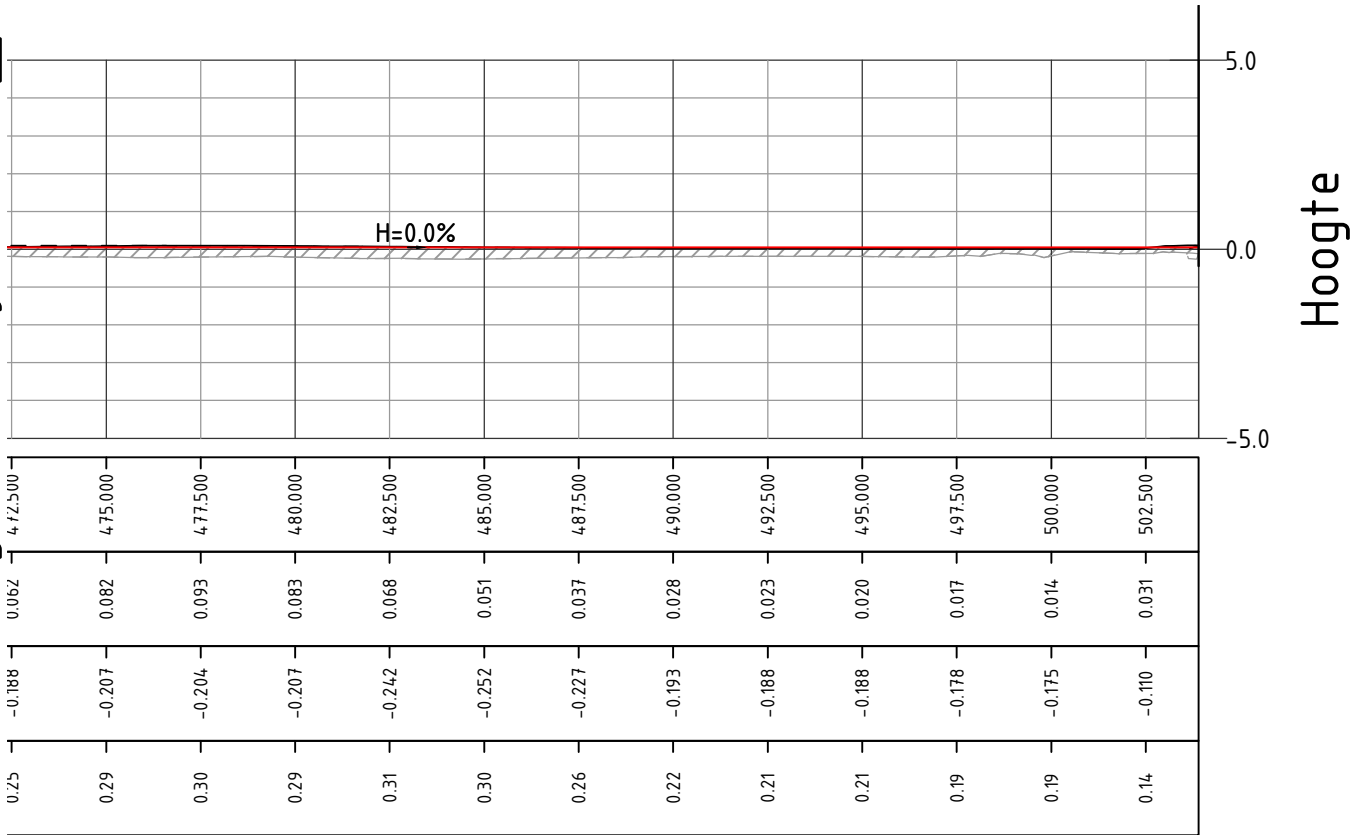

Legenda

- huidige situatie
- - - - - cunet ontgraving
- ontwerp situatie
- - - - - as rijweg
-  ontgraven grond
-  aanbrengen grond

Gewijzigd	Datum	Omschrijving
E		
D		
C		
B		
A		


Fugro NL Land B.V.		Zekeringstraat 41A Postbus 20655 1001 NR Amsterdam			
Opdrachtgever		Hoogheemraadschap van Rijnland		Status	definitief
Project		Kadeverbetering Aalsmeer		Behoort bij	Fase
				Schaal	1:200
				Datum	05-03-2021
				Getekend	m.verbruggen
				Controle	Carolien Briele
Onderwerp		Ontwerp situatie deelgebied GH-03 Lengteprofiel		Formaat	A1
				Projectnr.	1419-158141
				Tekeningnr.	1419-158141_N_GH-03
				Bladnr.	4.08 van 14
				Wijziging	0.1




SCHAAL 1 : 100

- | | Gewijzigd | Datum | Omschrijving |
|---|-----------|-------|--------------|
| E | | | |
| D | | | |
| C | | | |
| B | | | |
| A | | | |


Fugro NL Land B.V. Kantoor Amsterdam 020-6510800		Zekeringstraat 41A Postbus 20655 1001 NR Amsterdam		Hoogheemraadschap van Rijnland 	
Oprachtgever	Hoogheemraadschap van Rijnland		Status	definitief	Fase
			Behoort bij		
			Schaal	1:100	
Project	Kadeverbetering Aalsmeer		Datum	05-03-2021	
			Getekend	m.verbruggen	
			Controle	Carolien Brielle	
Onderwerp	Ontwerp situatie deelgebied GH-04 Dwarsprofielen		Formaat	A1	Wijziging 0.1
			Projectnr.	1419-15814_1	
			Tekeningnr.	1419-15814_1_N_GH-04	
			Bladnr.	4.09 van 14	

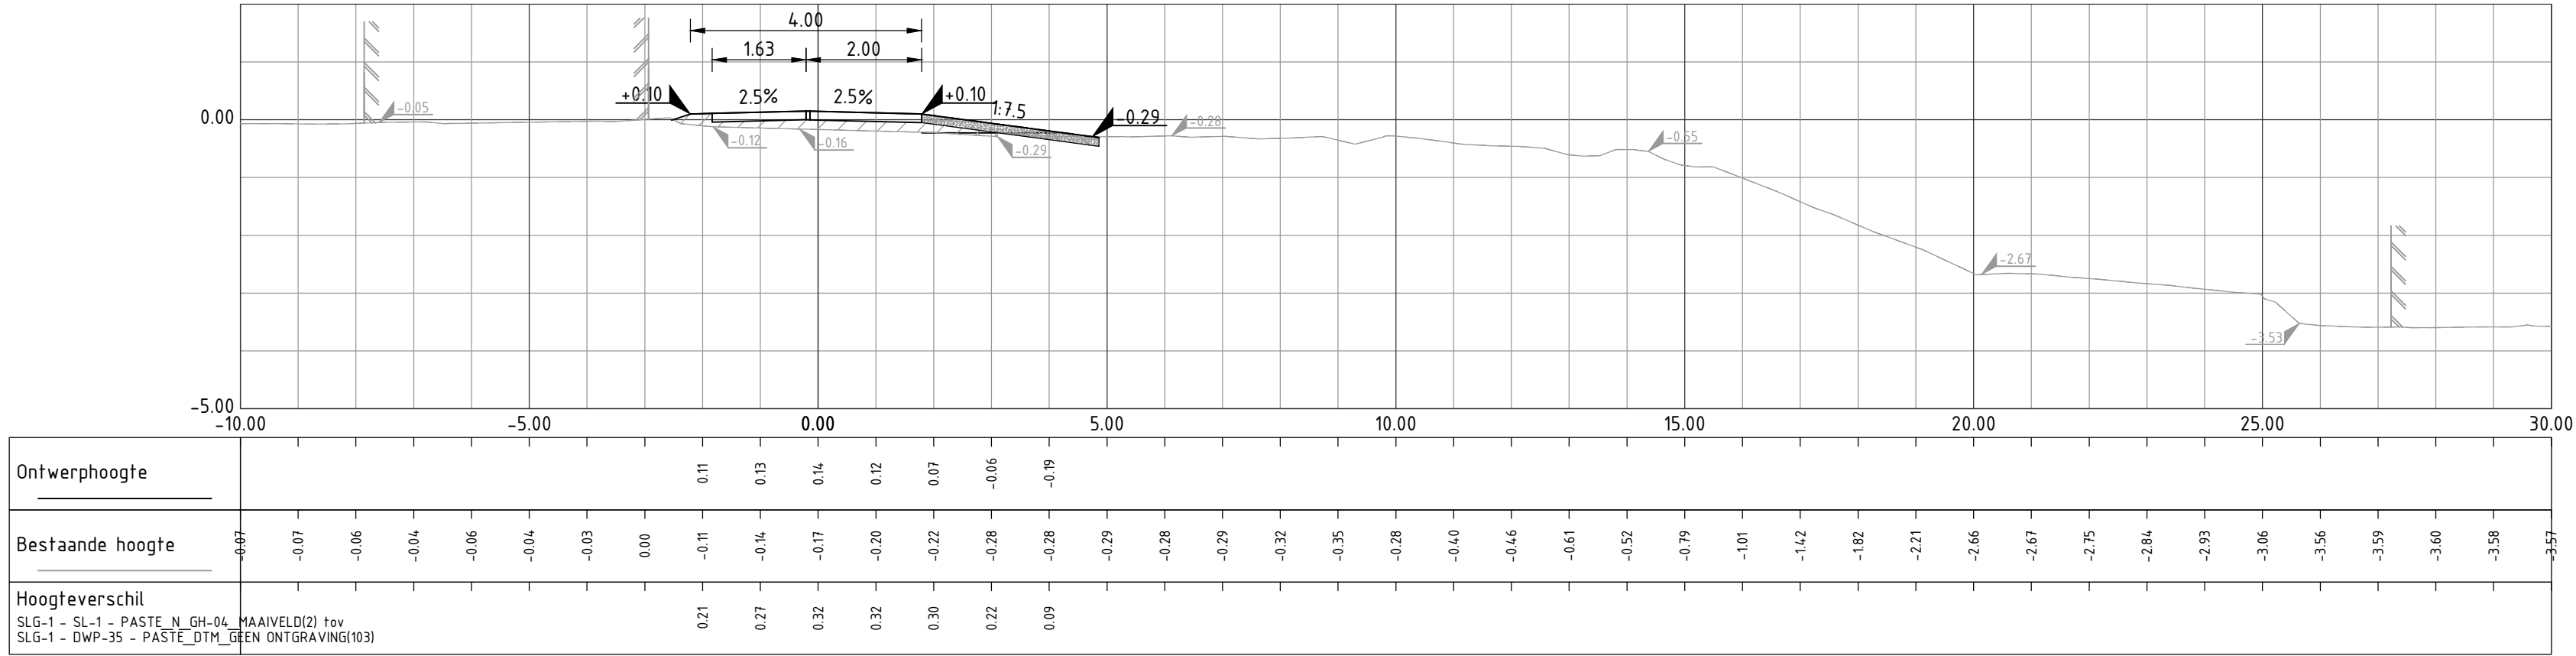

DWP-35
Schaal 1:100

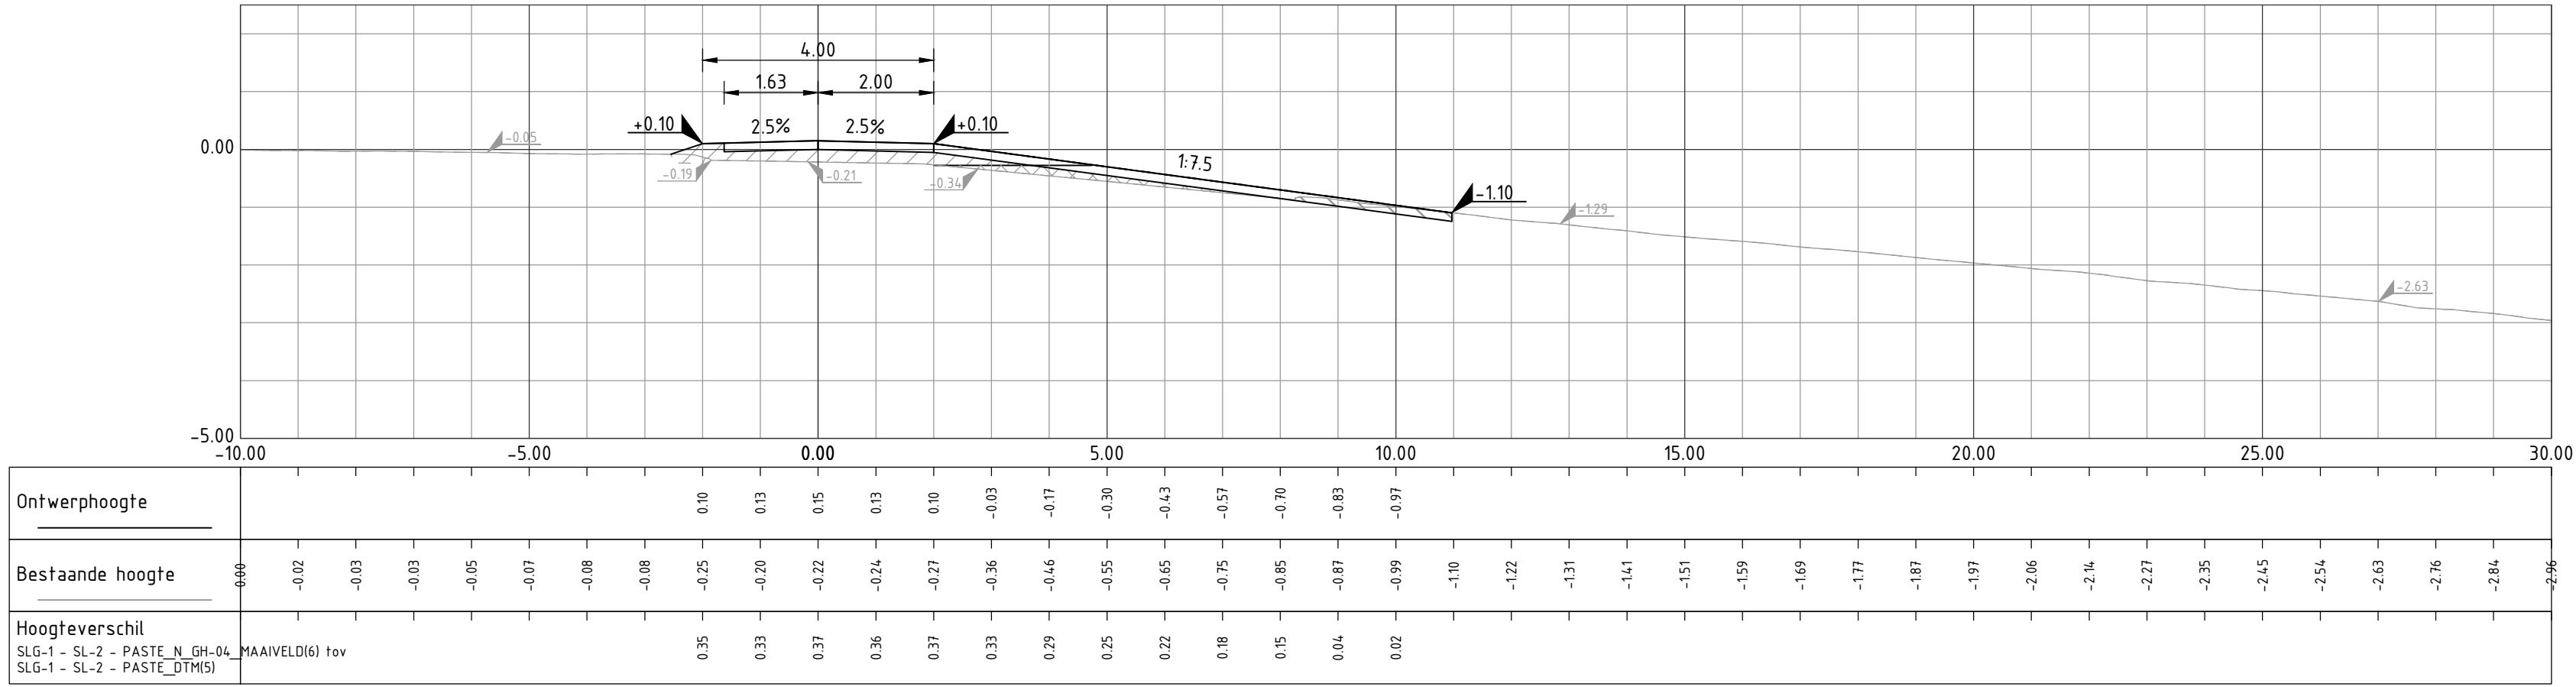

DWP-36
Schaal 1:100

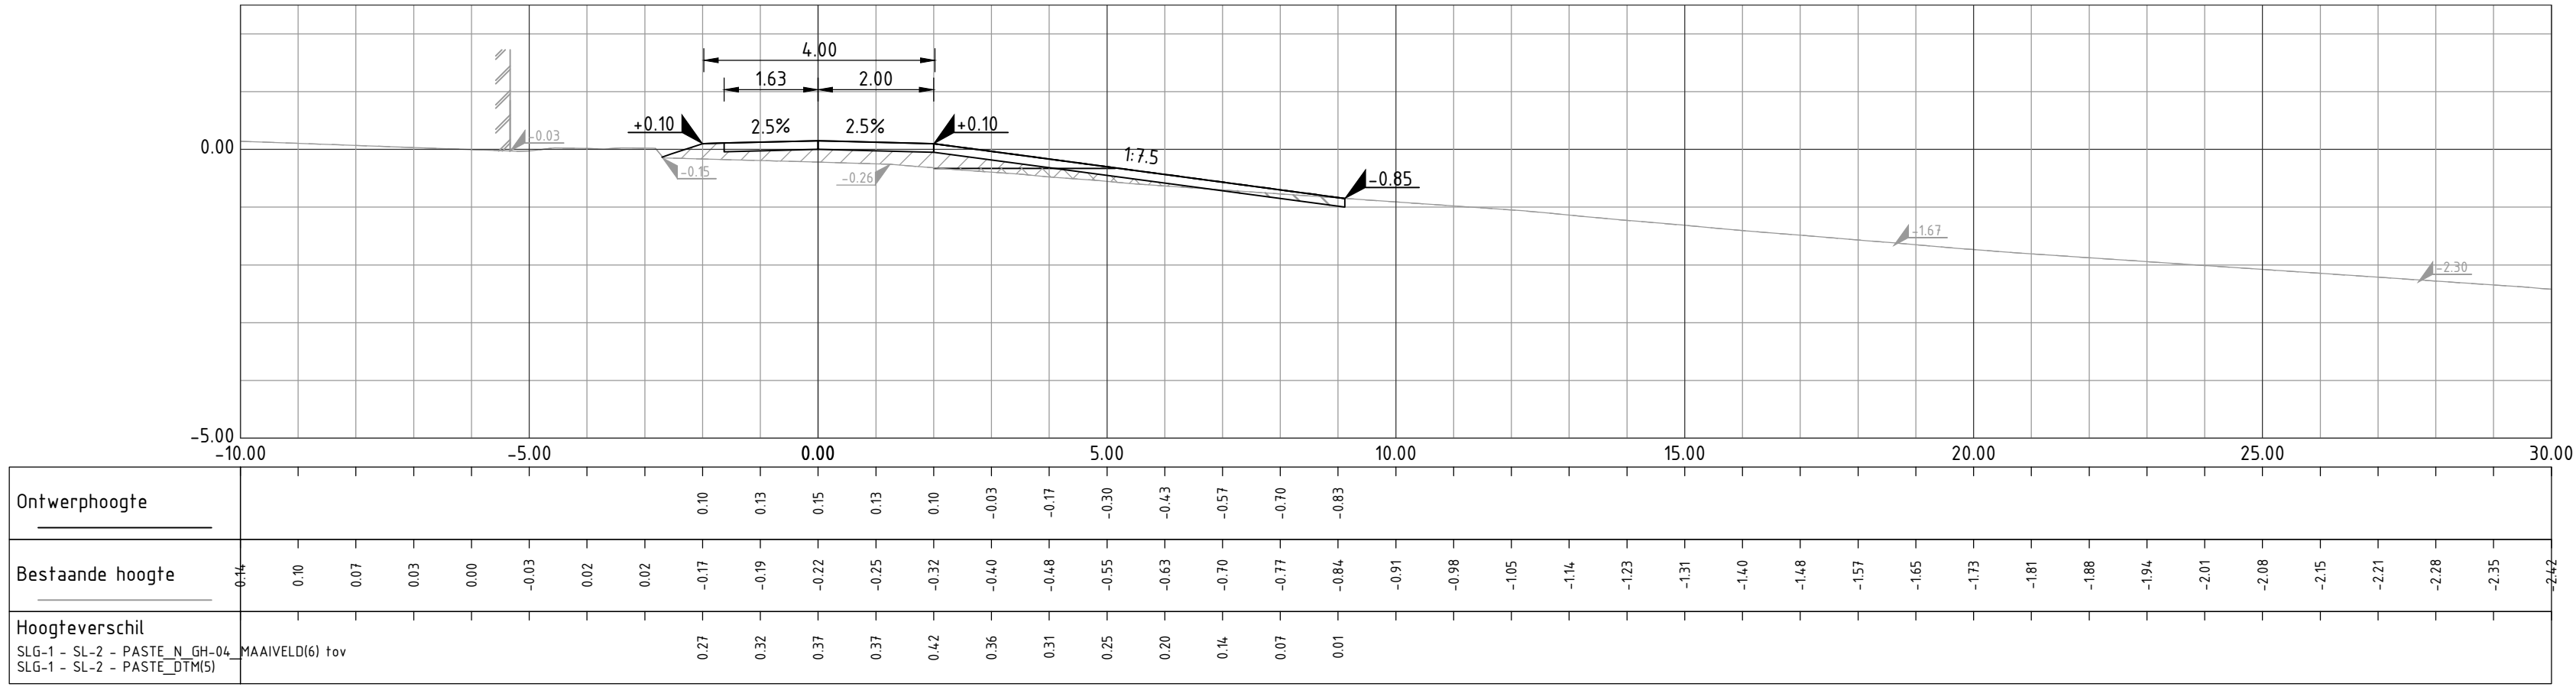




DWP-36.1
Schaal 1:100

Legenda

- huidige situatie
- - - - - cunet ontgraving
- ontwerp situatie
- - - - - ontwerp situatie zonder teenoplossing
- ▨ ontgraven grond
- ▨ aanbrengen klei erosieklasse 1
- ▨ aanbrengen klei erosieklasse 2
- ▨ aanbrengen halfverharding / fundering
- ▨ aanbrengen asfalt
- ▨ aanbrengen betonplaten 2000x2000x150mm
- ▨ aanbrengen leeflaag
- ▲+2.50 ontwerphoogte
- ▲+2.50 huidige hoogte

Gewijzigd	Datum	Omschrijving
E		
D		
C		
B		
A		




Fugro NL Land B.V.		Zekeringstraat 41A Postbus 20655 1001 NR Amsterdam			
Opdrachtgever		Hoogheemraadschap van Rijnland		Status	definitief
Project		Kadeverbetering Aalsmeer		Behoort bij	Schaal 1:200
Onderwerp		Ontwerp situatie deelgebied GH-04 Dwarsprofielen		Datum	05-03-2021
				Getekend	m.verbruggen
				Controle	Carolien Briele
				Formaat	A1 Wijziging 0.1
				Projectnr.	1419-15814.1
				Tekeningnr.	1419-15814.1_N_GH-04
				Bladnr.	4.10 van 14

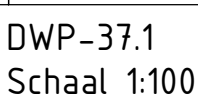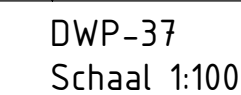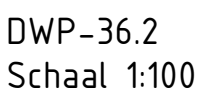

SCHAAL 1 : 100

- | | Gewijzigd | Datum | Omschrijving |
|---|-----------|-------|--------------|
| E | | | |
| D | | | |
| C | | | |
| B | | | |
| A | | | |


Fugro NL Land B.V. Kantoor Amsterdam 020-6510800		Zekeringstraat 41A Postbus 20655 1001 NR Amsterdam		 Hoogheemraadschap van Rijnland 	
Opdrachtgever		Hoogheemraadschap van Rijnland		Status definitief Fase Behoort bij	
Project		Kadeverbetering Aalsmeer		Schaal 1200 Datum 05-03-2021 Getekend m.verbruggen Controle Carolin Brielle	
Onderwerp		Ontwerp situatie deelgebied GH-04 Dwarsprofielen		Formaat A1 Wijziging 0.1 Projectnr. 1419-15814.1 Tekeningnr. 1419-15814.1_N_GH-04 Bladnr. 4.11 van 14	

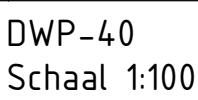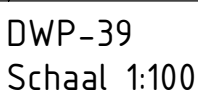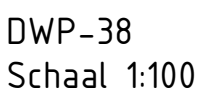


SCHAAL 1 : 100

- | Gewijzigd | Datum | Omschrijving |
|-----------|-------|--------------|
| E | | |
| D | | |
| C | | |
| B | | |
| A | | |


Fugro NL Land B.V. Kantoor Amsterdam 020-6510800		Zekeringsstraat 41A Postbus 20655 1001 NR Amsterdam		 Hoogheemraadschap van Rijnland			
Opdrachtgever Hoogheemraadschap van Rijnland				Status definitief Fase			
				Behoort bij			
				Schaal 1:200			
Project Kadeverbetering Aalsmeer				Datum 05-03-2021			
				Geleekend m. verbruggen			
				Controle Carolin Briele			
Onderwerp Ontwerp situatie deelgebied GH-04 Dwarsprofielen				Formaat A1 Wijziging 0.1			
				Projectnr. 1419-15814			
				Tekeningnr. 1419-15814_N_GH_04			
				Bladnr. 4.12 van 14			

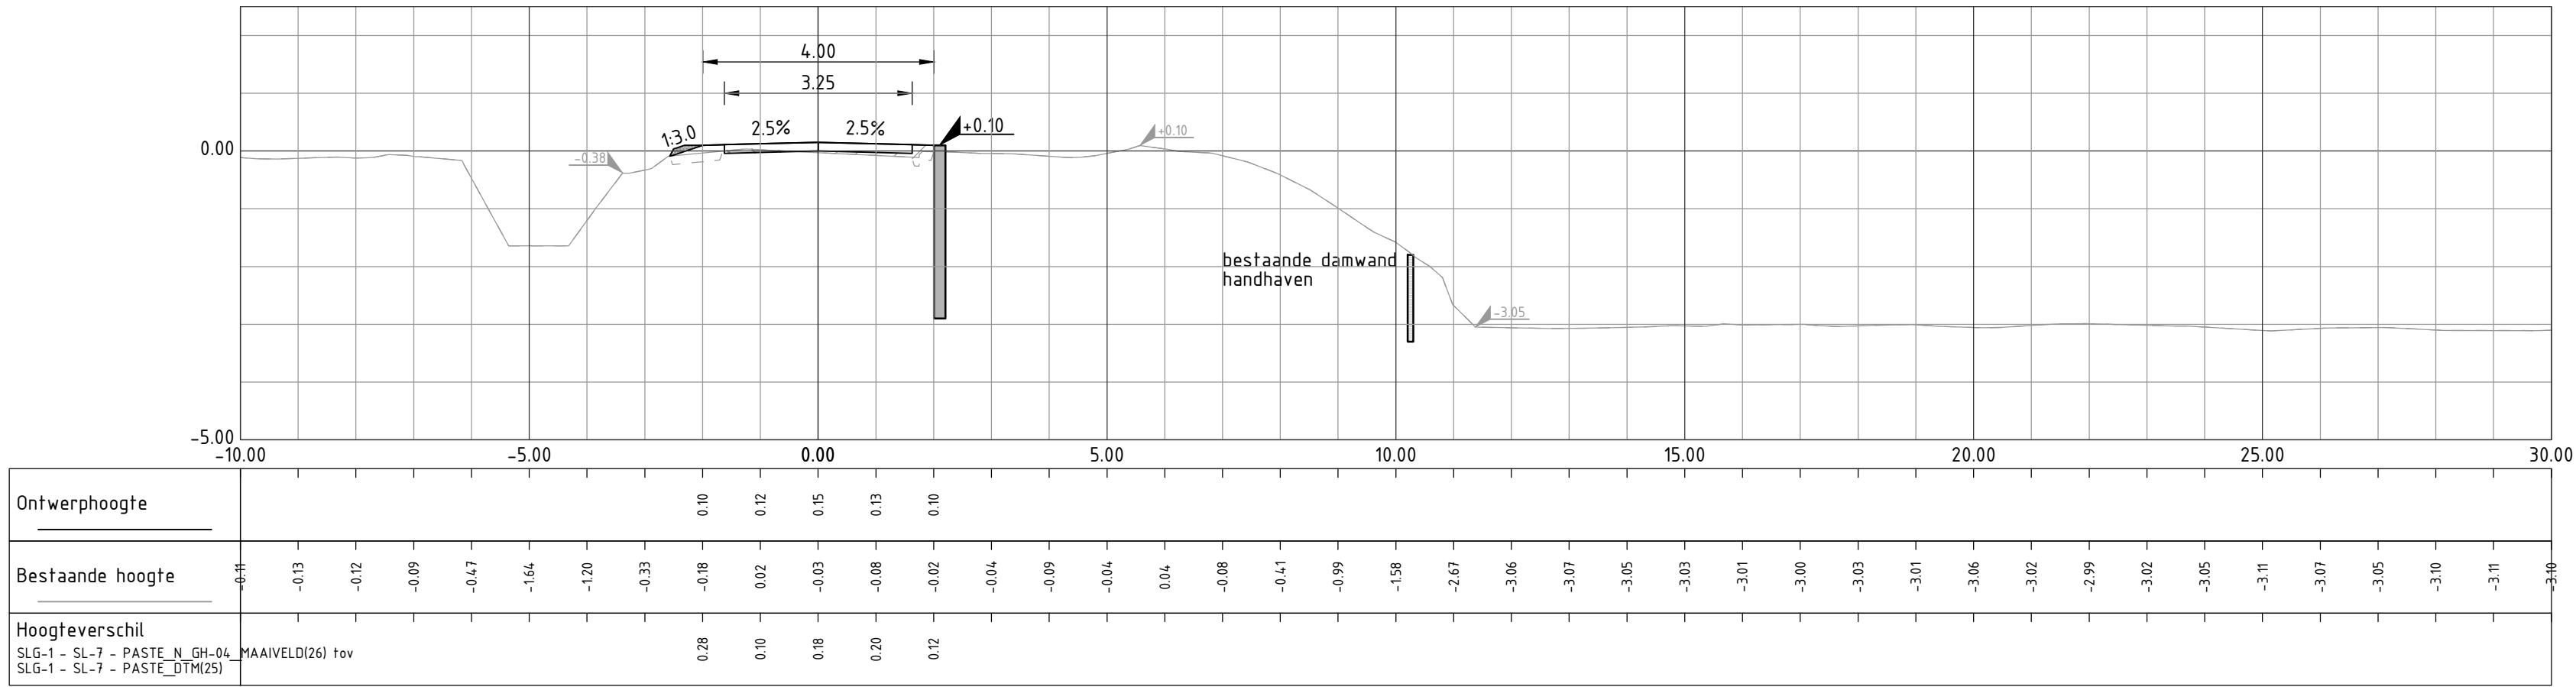

DWP-41
Schaal 1:100

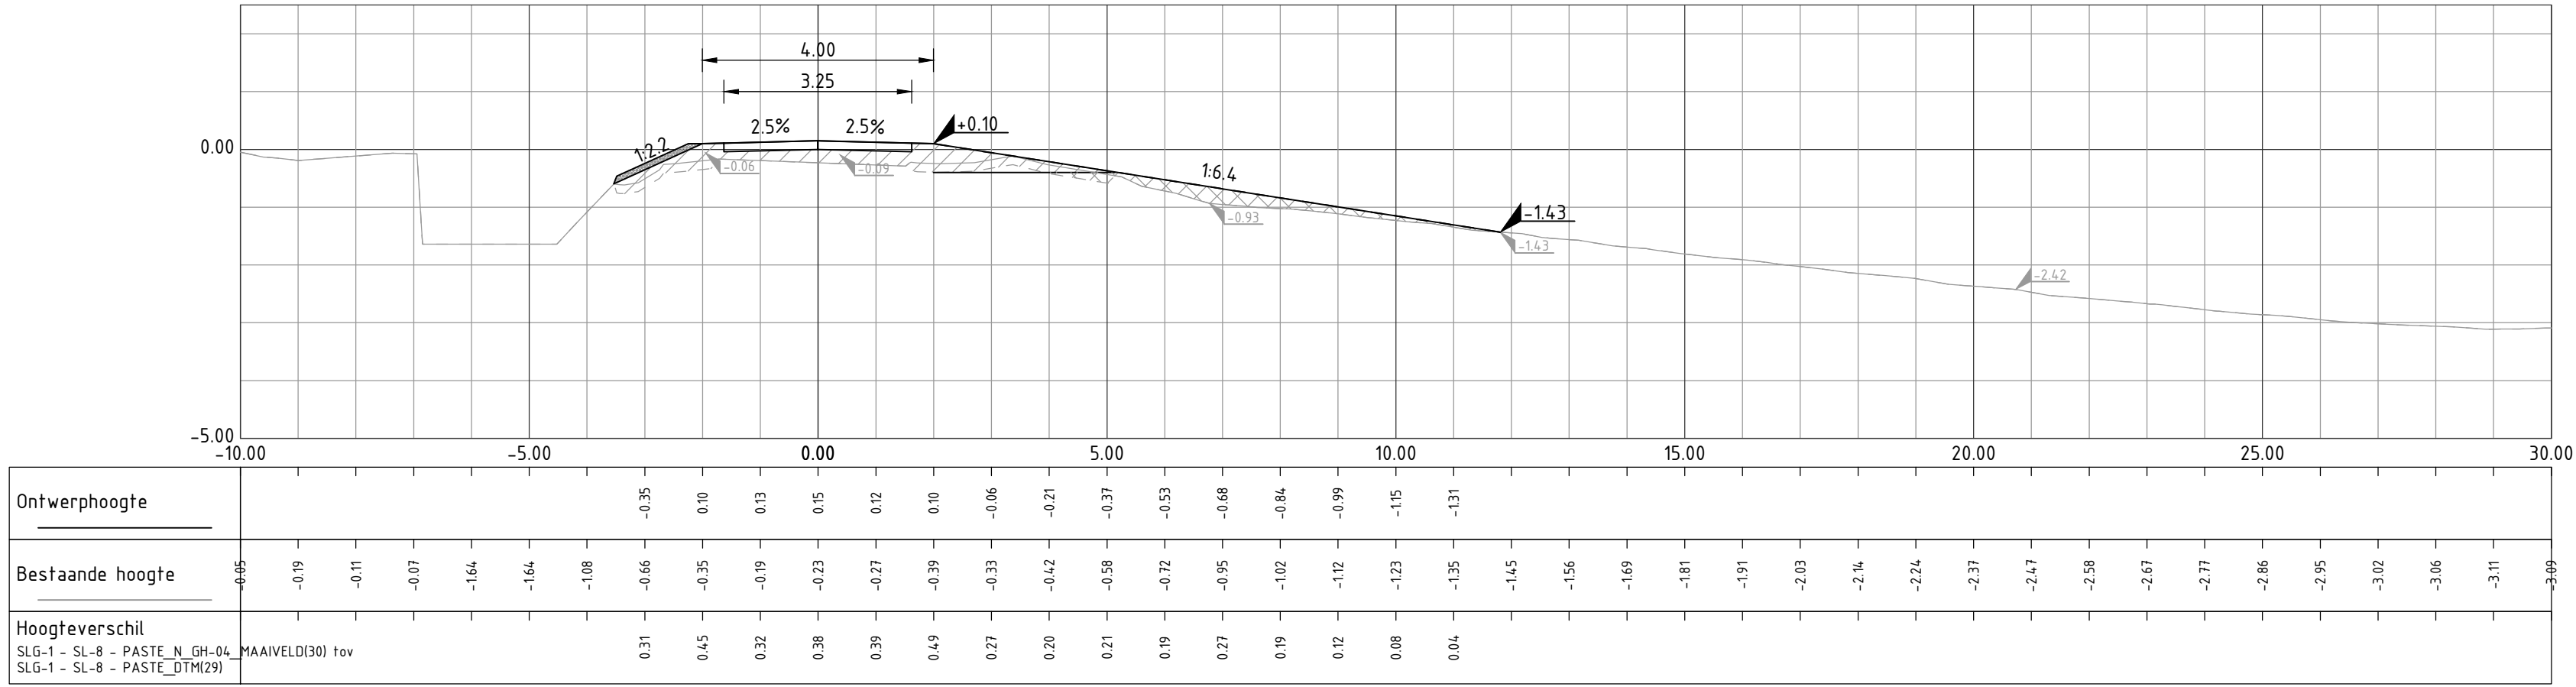

DWP-42
Schaal 1:100

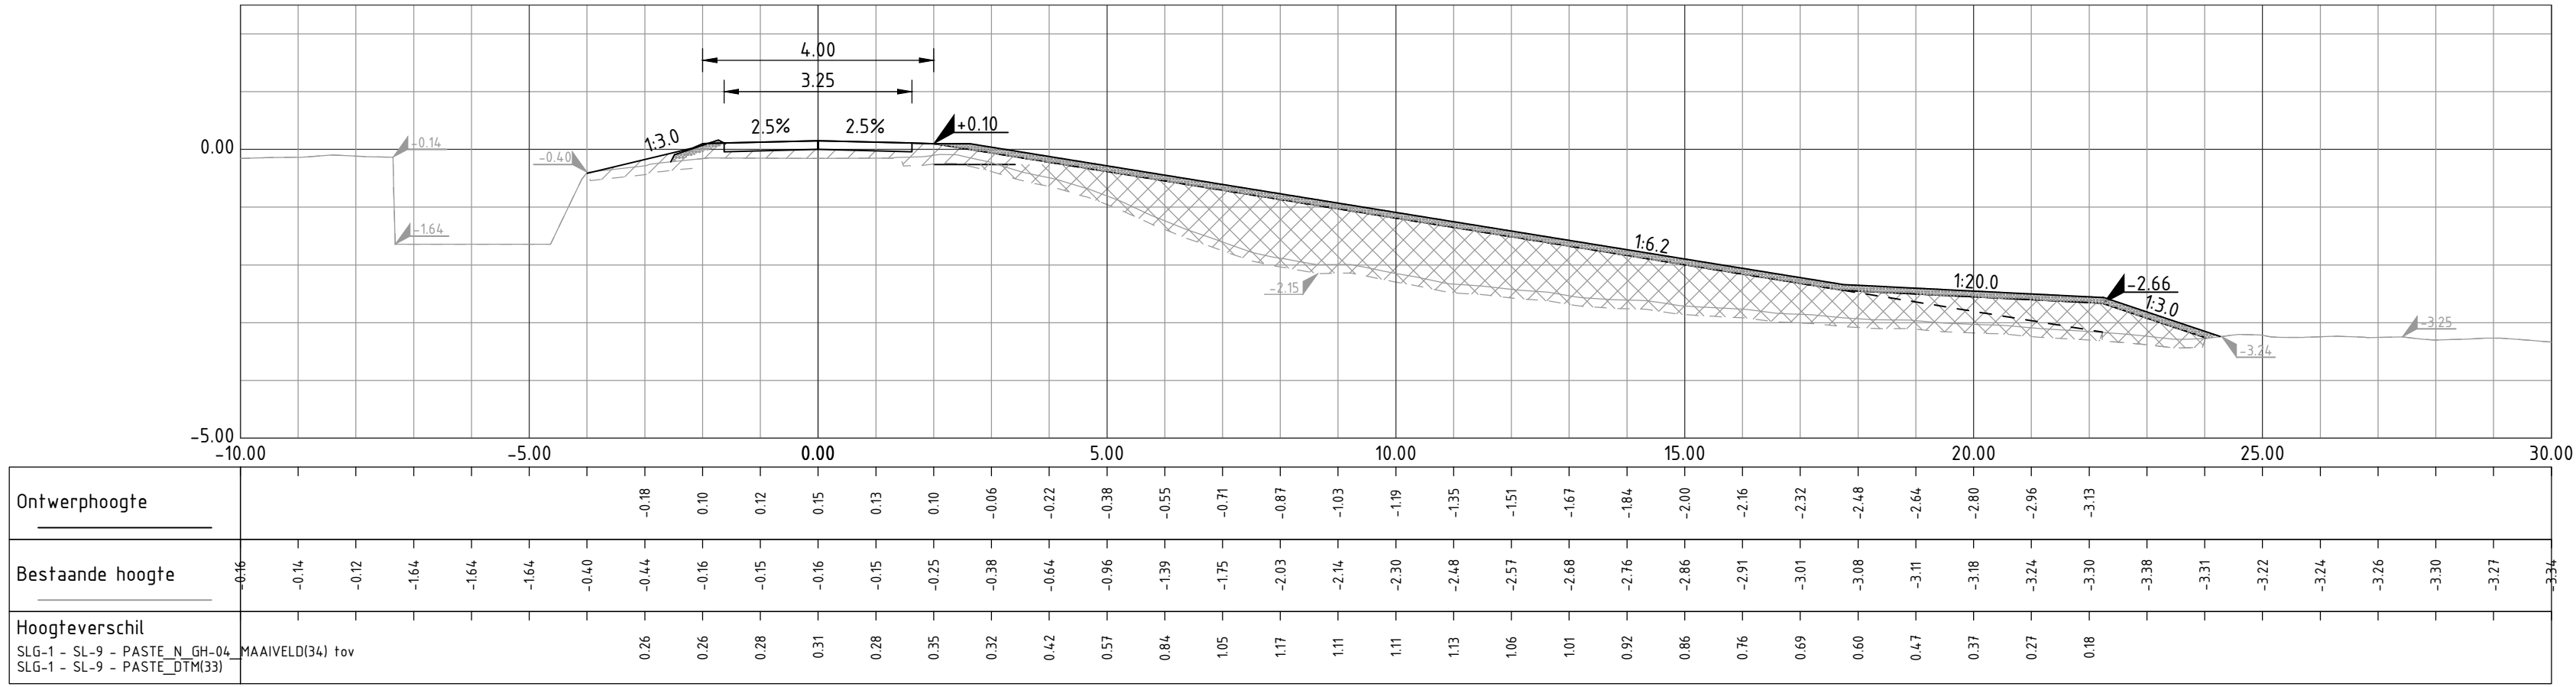

DWP-43
Schaal 1:100

Legenda

— huidige situatie
- - - - - cunet ontgraving
— ontwerp situatie
- - - - - ontwerp situatie zonder teenoplossing

ontgraven grond
aanbrengen klei erosieklasse 1
aanbrengen klei erosieklasse 2
aanbrengen halfverharding / fundering
aanbrengen asfalt
aanbrengen betonplaten 2000x2000x150mm
aanbrengen leeflaag

—+2.50 ontwerphoogte
—+2.50 huidige hoogte

Gewijzigd	Datum	Omschrijving
E		
D		
C		
B		
A		

Fugro NL Land B.V.		Zekeringstraat 41A Postbus 20655 1001 NR Amsterdam			
Kantoor Amsterdam 020-6510890		Hoogheemraadschap van Rijnland		Fugro	
Opdrachtgever		Hoogheemraadschap van Rijnland		Status	definitief
Project		Kadeverbetering Aalsmeer		Behoort bij	Schaal 1:200
Onderwerp		Ontwerp situatie deelgebied GH-04 Dwarsprofielen		Datum	05-03-2021
				Getekend	m.verbruggen
				Controle	Carolín Briele
				Formaat	A1 Wijziging 0.1
				Projectnr.	1419-15814.1
				Tekeningnr.	1419-15814.1_N_GH-04
				Bladnr.	4.13 van 14



- | | Gewijzigd | Datum | Omschrijving |
|---|-----------|-------|--------------|
| E | | | |
| D | | | |
| C | | | |
| B | | | |
| A | | | |

Fugro NL Land B.V. Kantoor Amsterdam 020-4510800		Zekeringsstraat 41A Postbus 20655 1001 NR Amsterdam		 Hoogheemraadschap van Rijnland 		
Opdrachtgever	Hoogheemraadschap van Rijnland			Status	definitief	Fase
				Behoort bij		
				Schaal	1:200	
Project	Kadeverbetering Aalsmeer			Datum	05-03-2021	
				Getekend	m.verbruggen	
				Controle	Carolín Brielle	
Onderwerp	Ontwerp situatie deelgebied GH-04 Dwarsprofielen			Formaat	A1	Wijziging 0.1
				Projectnr.	1419-158141	
				Tekeningnr.	1419-158141_N_GH-04	
				Bladnr.	4.14	van 14