



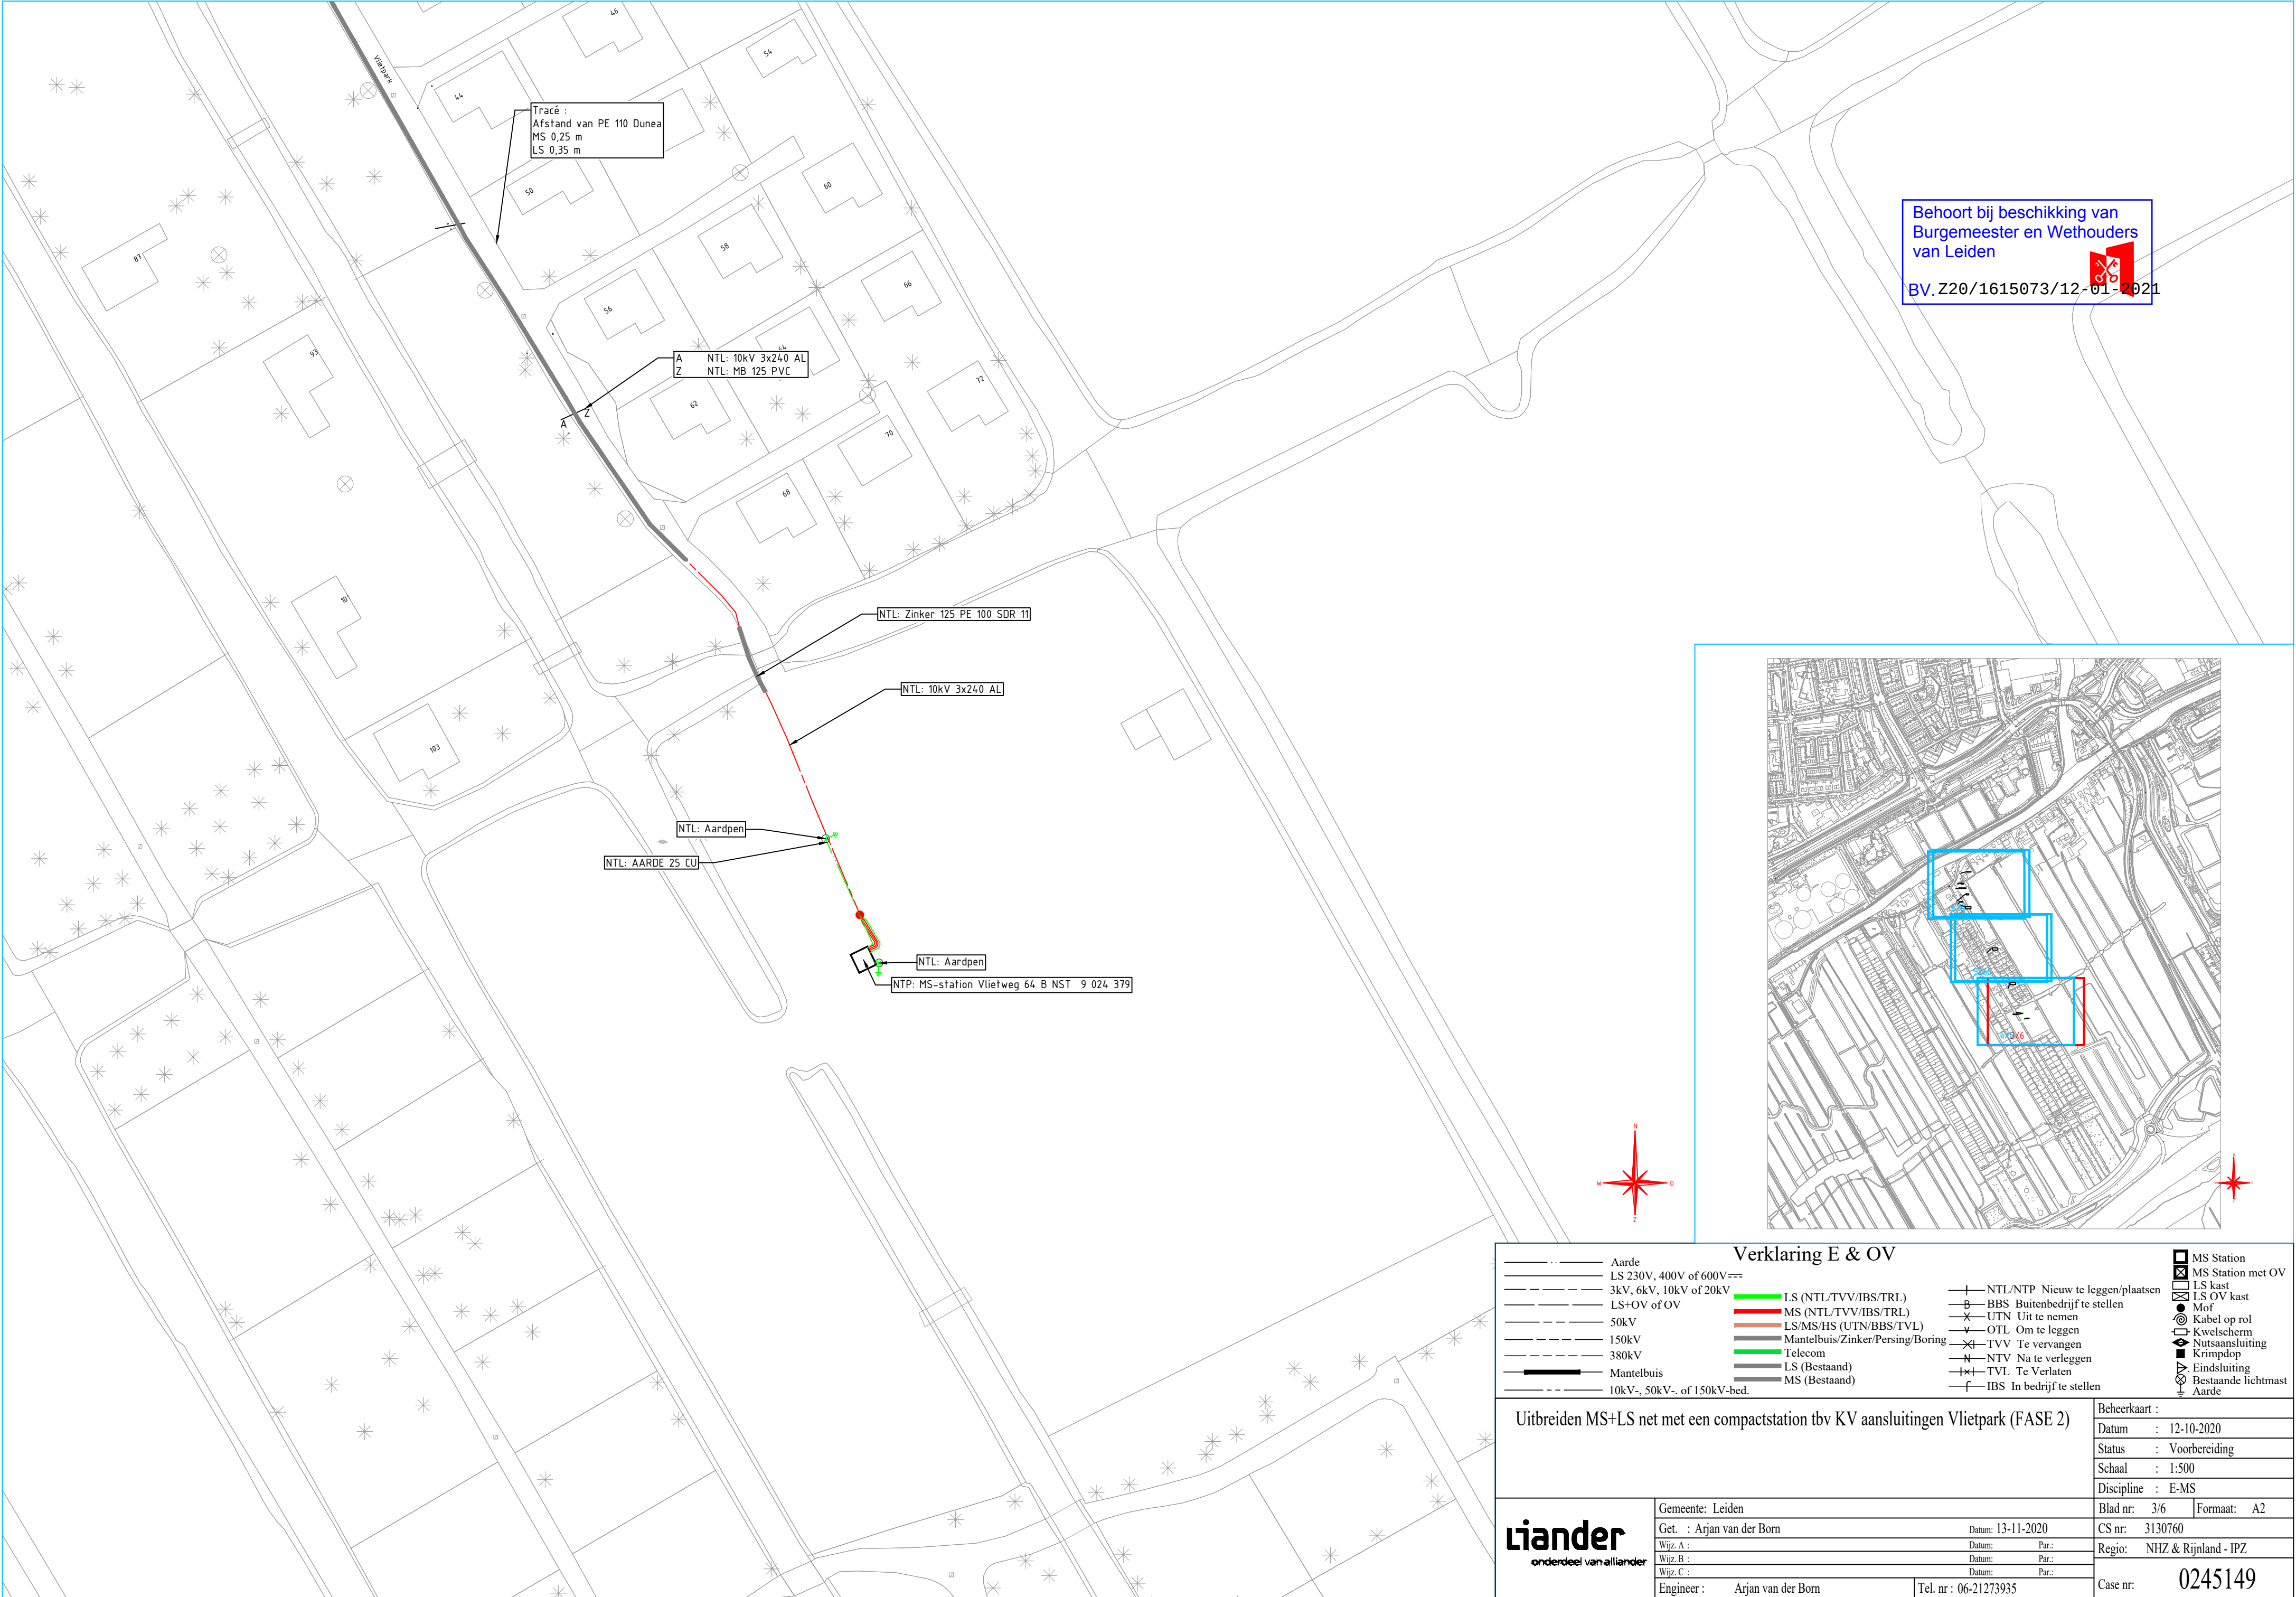

Behoort bij beschikking van
Burgemeester en Wethouders
van Leiden



BV.Z20/1615073/12-01-2021

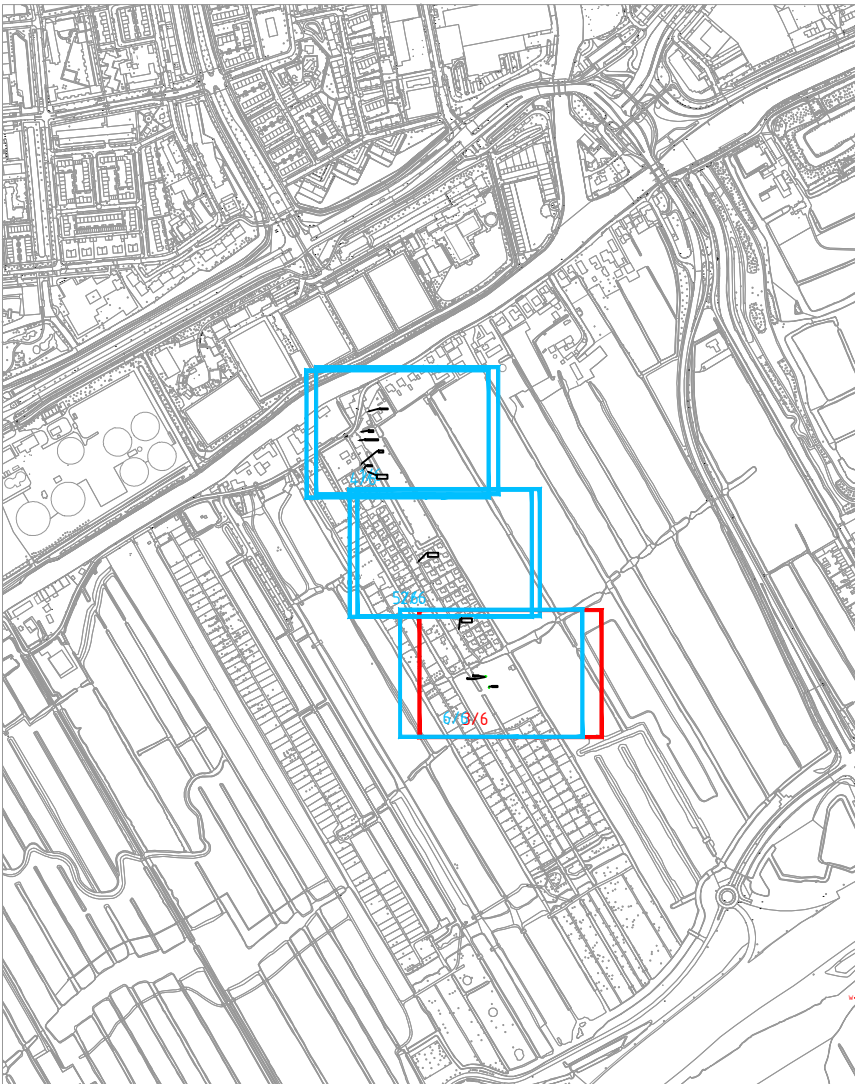

Verklaring E & OV					
— Aarde	— LS 230V, 400V of 600V==	— 3kV, 6kV, 10kV of 20kV	— LS+OV of OV	— 50kV	— 150kV
— 380kV	— Mantelbuis	— 10kV-, 50kV-, of 150kV-bed.	— LS (NTL/TVV/IBS/TRL)	— MS (NTL/TVV/IBS/TRL)	— LS/MS/HS (UTN/BBS/TVL)
— Mantelbuis/Zinker/Persing/Boring	— Telecom	— LS (Bestaand)	— MS (Bestaand)	— NTL/NTP Nieuw te leggen/plaatsen	— BBS Buitenbedrijf te stellen
— UTN Uit te nemen	— OTL Om te leggen	— TVV Te vervangen	— NTV Na te verleggen	— TVL Te Verlaten	— IBS In bedrijf te stellen
— MS Station	— MS Station met OV	— LS kast	— LS OV kast	— Moif	— Kabel op rol
— Kwelscherm	— Nutsaansluiting	— Krimdpop	— Eindsluiting	— Bestaande lichtmast	— Aarde
Uitbreiden MS+LS net met een compactstation tbv KV aansluitingen Vlietpark (FASE 2)				Beheerkaart :	
				Datum : 12-10-2020	
				Status : Voorbereiding	
				Schaal : 1:500	
				Discipline : E-MS	
				Blad nr: 3/6	Formaat: A2
				CS nr: 3130760	
				Regio: NHZ & Rijnland - IPZ	
				Case nr: 0245149	