




begane grond

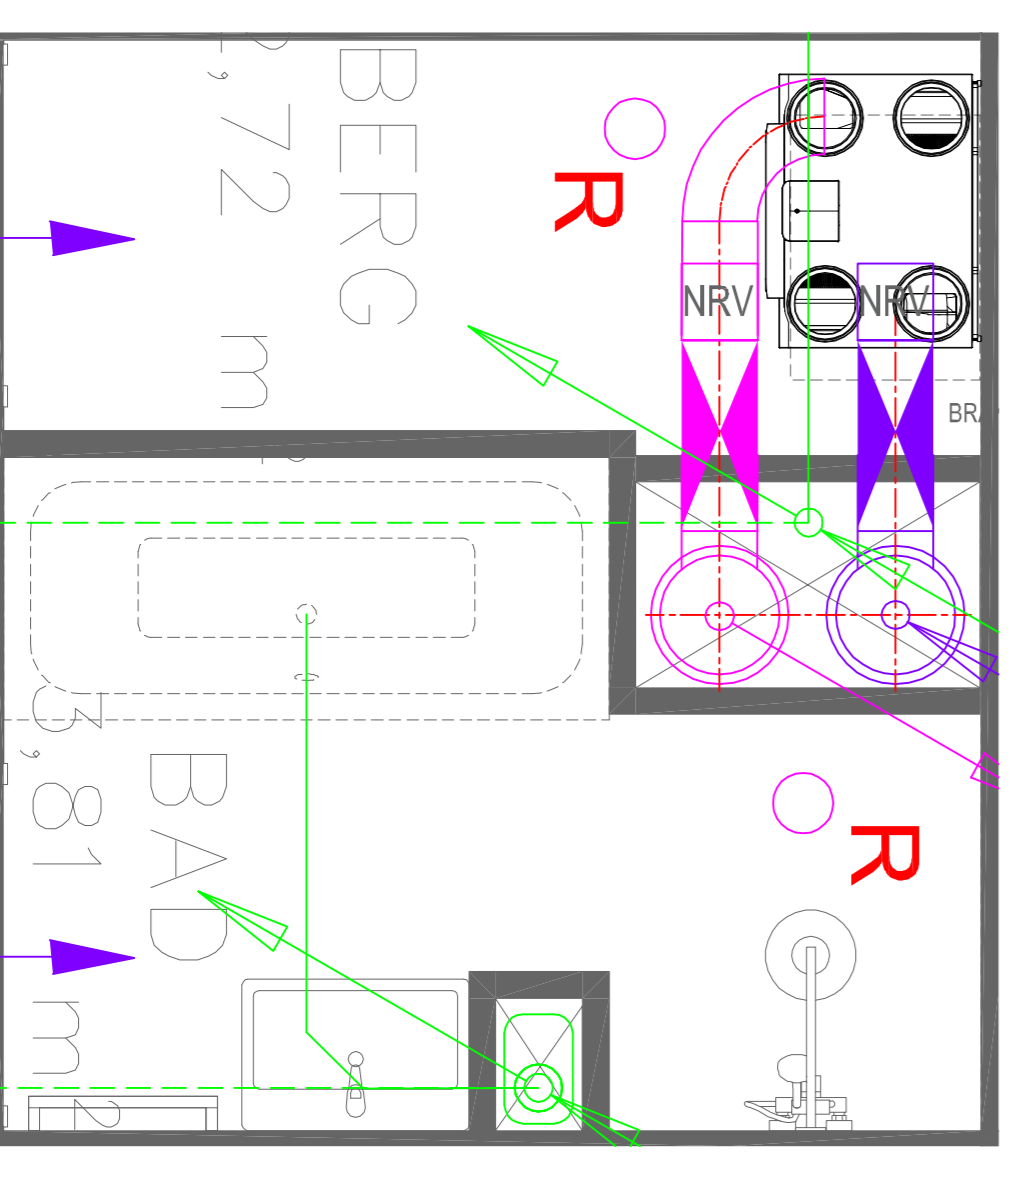

Detail berging / TR schaal 1:20
(zie tevens tekening W-301)

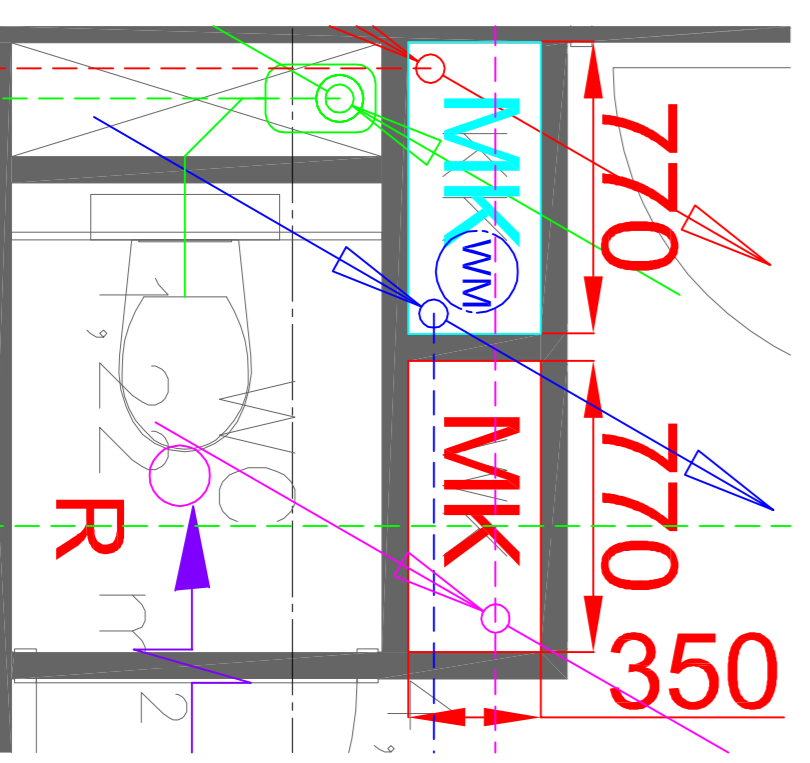

Detail entreegebied, schaal 1:20

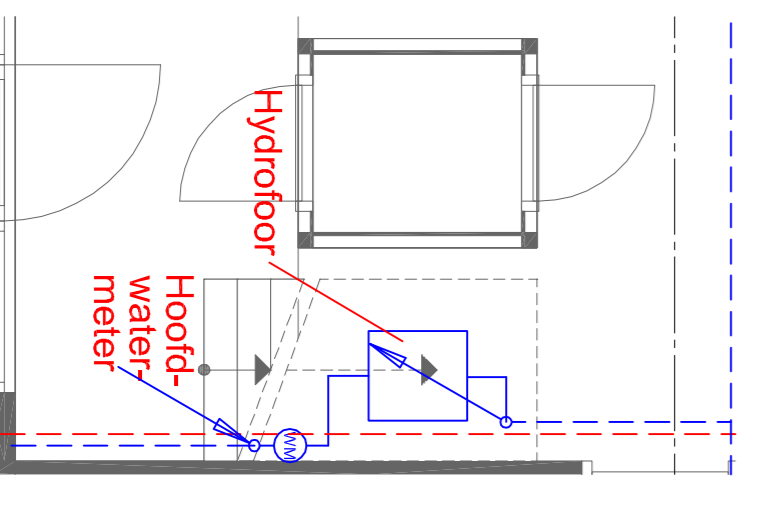


Detail hydrofoor, schaal 1:50

CONCEPT OMGEVINGSVERGUNNING

Hori Raadgevend Ingenieursbureau B.V.
Stationslaan 10
3701 EP Zeist
Telefoon 030 691 28 28 E-mail info@hori.nl

Schaal 1:100
Formaat A1
Getekend 29-07-2020 WC
Gecontroleerd

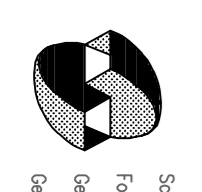

Project: Zuidehof fase 3 te Rotterdam
Opdrachtgever: Reutilisatie Rotterdam B.V.
Architect: VANWILSUMVANLOON
Omschrijving: Werkvoorbereiding installaties
Blok 012 - Begane grond

Projectnummer: 1150-012
Trefwoord: AO-W-000