
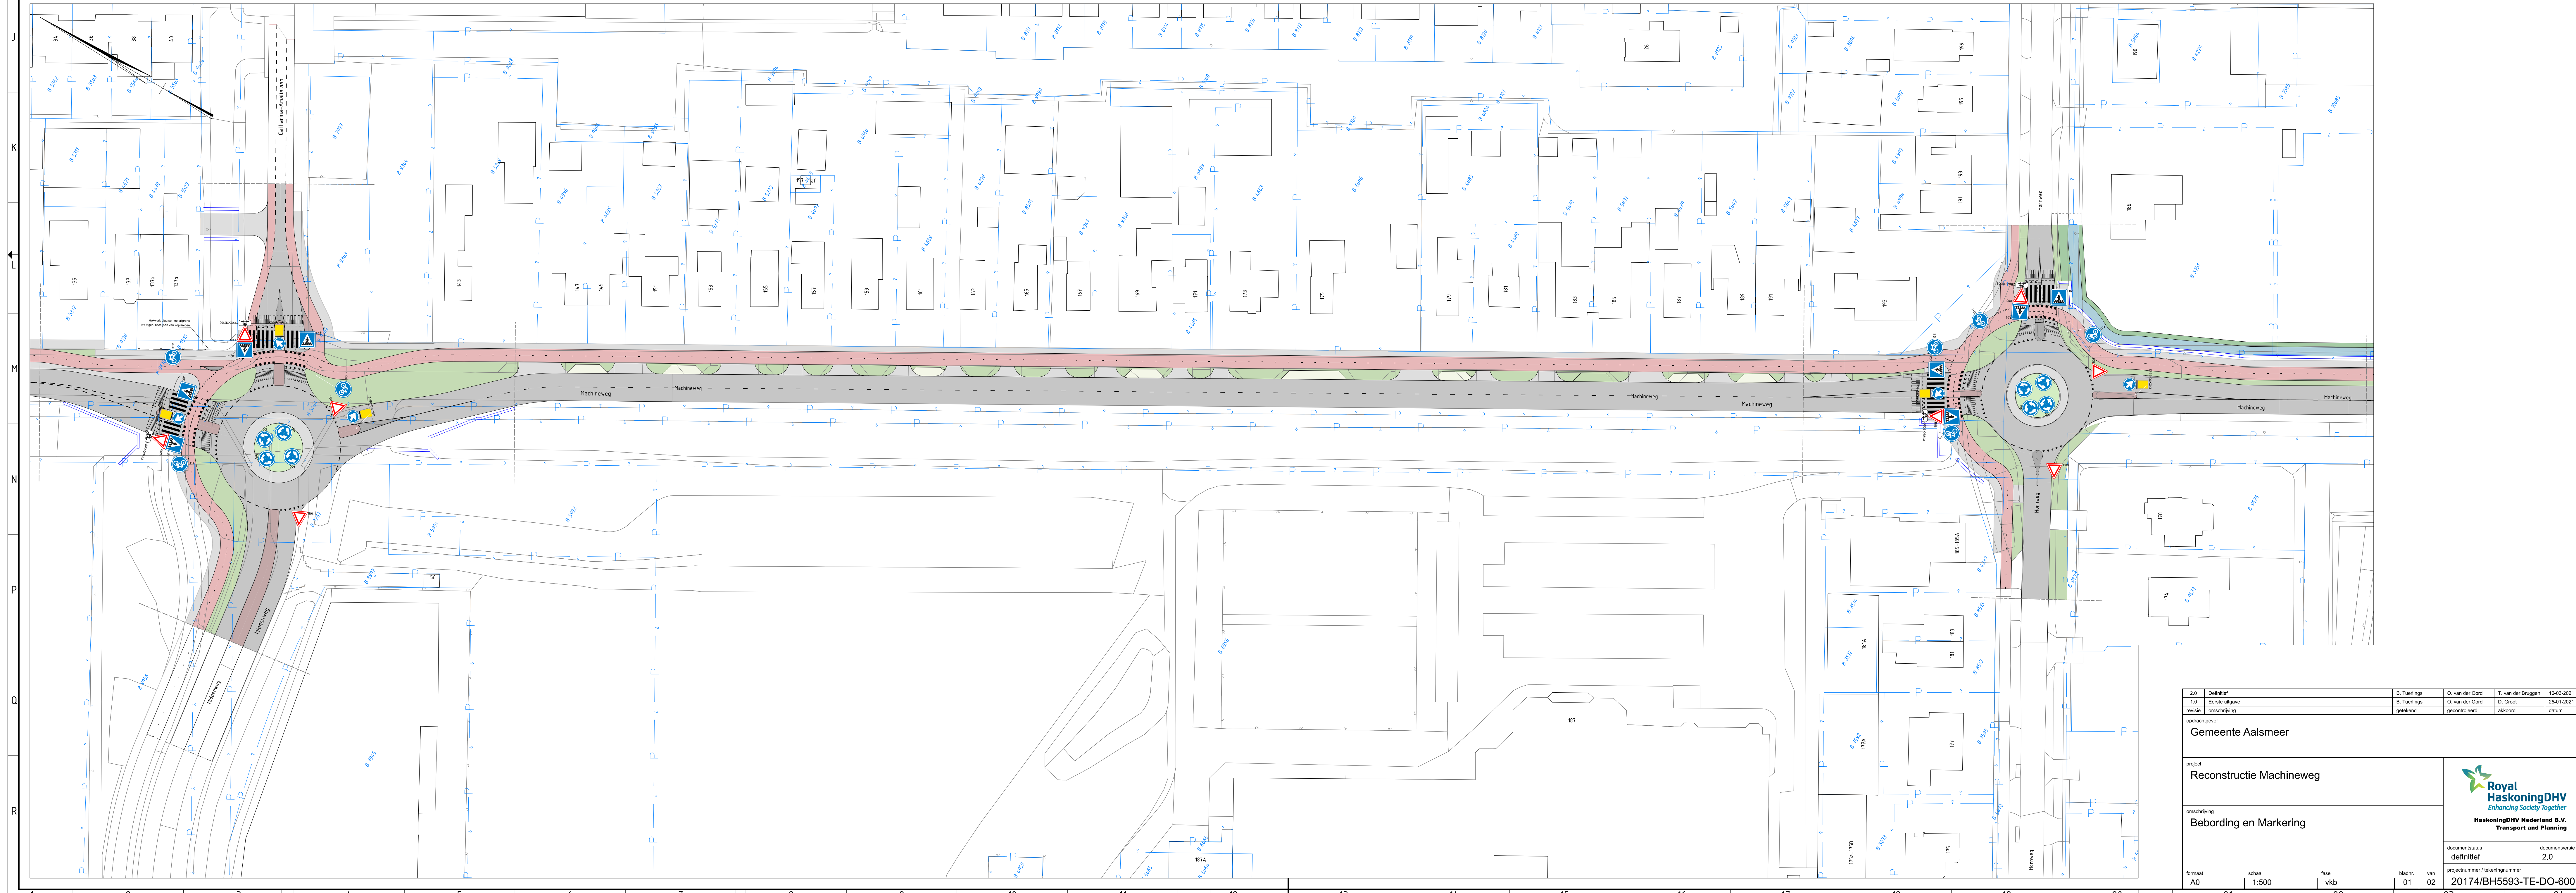


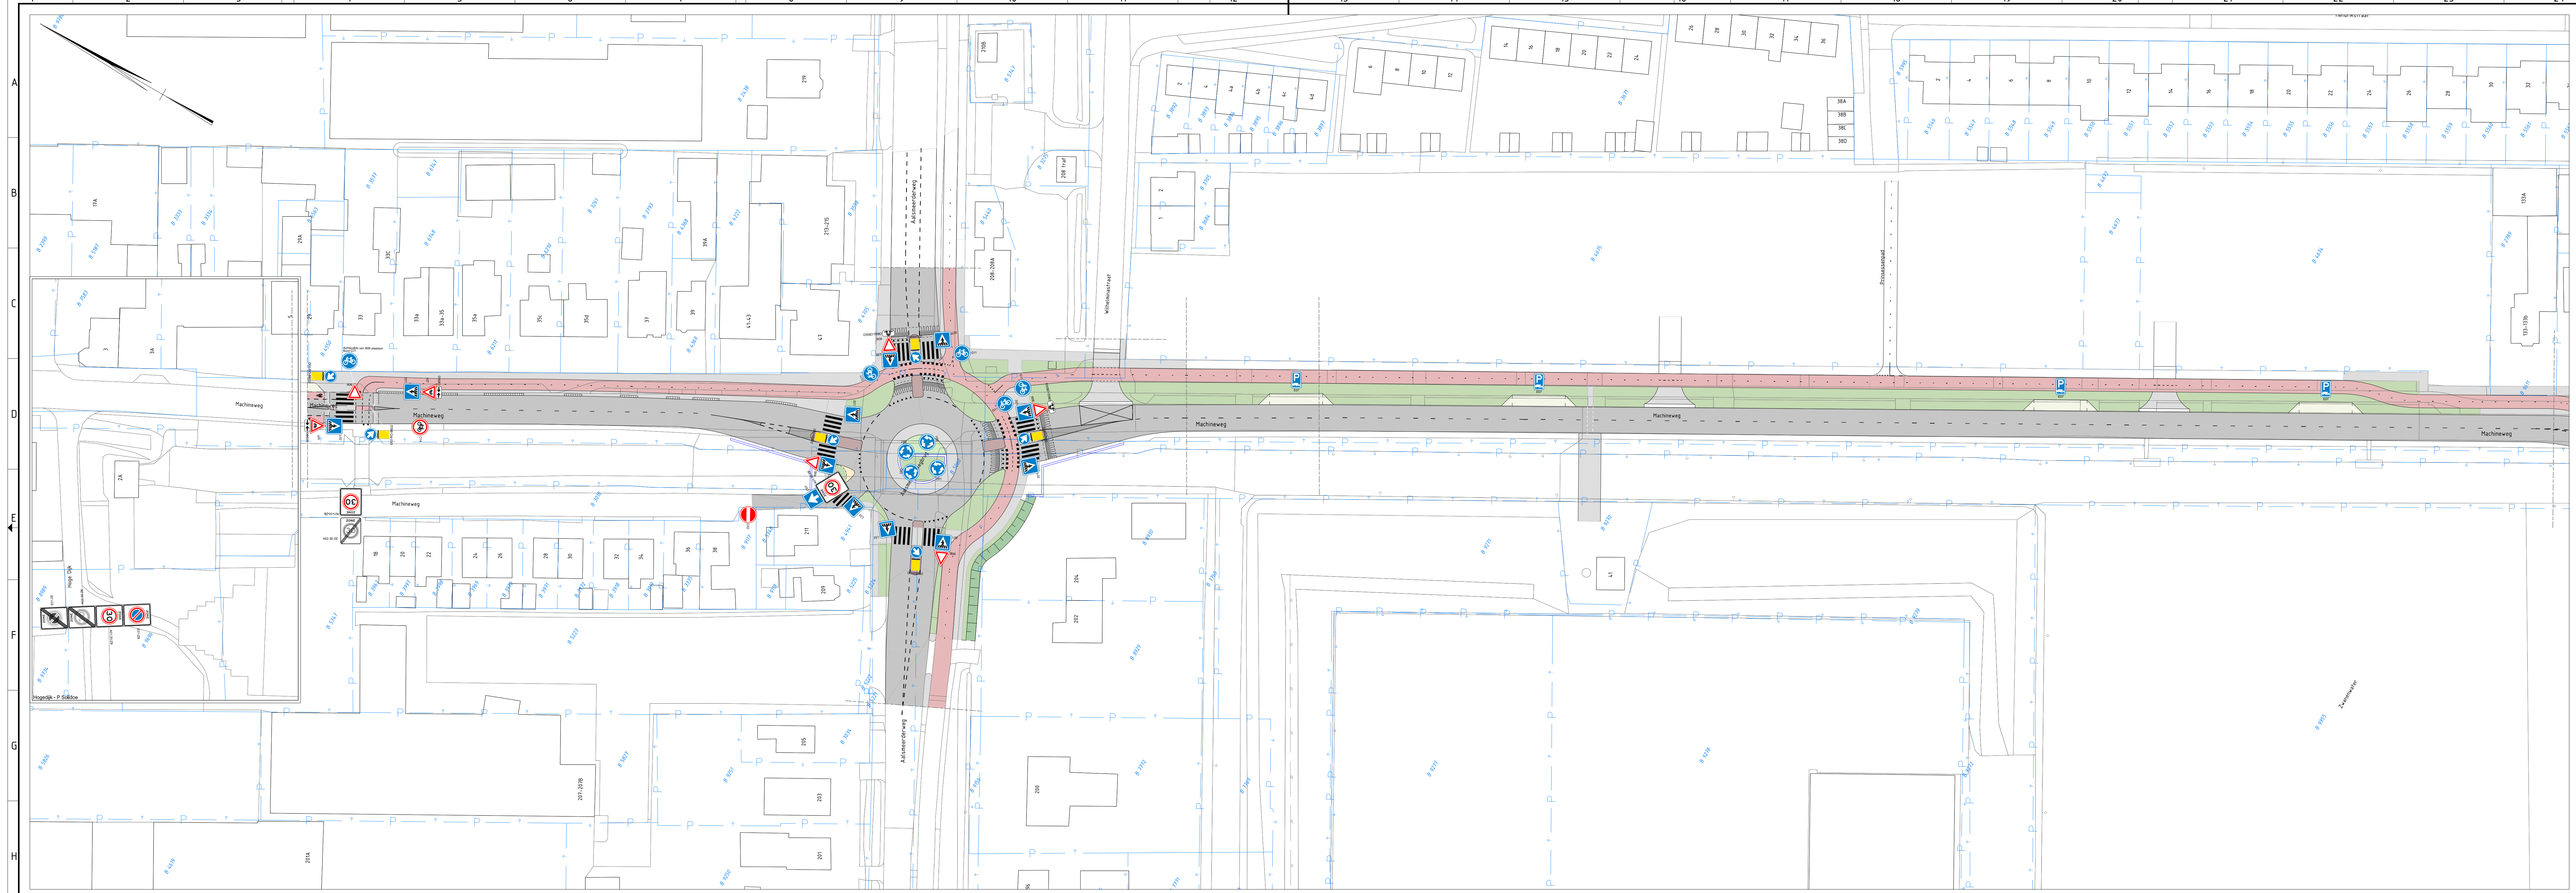


opdrachtgever
Gemeente Aalsmeer

project
Reconstructie Machineweg

omschrijving
Bebording en Markering

documentatie
definitief

documentversie
2.0

formaat
A0

schaal
1:500


check
01

aan
02

20174/BH5593-TE-DO-600

Royal HaskoningDHV
Enhancing Society Together
HaskoningDHV Nederland B.V.
Transport and Planning