
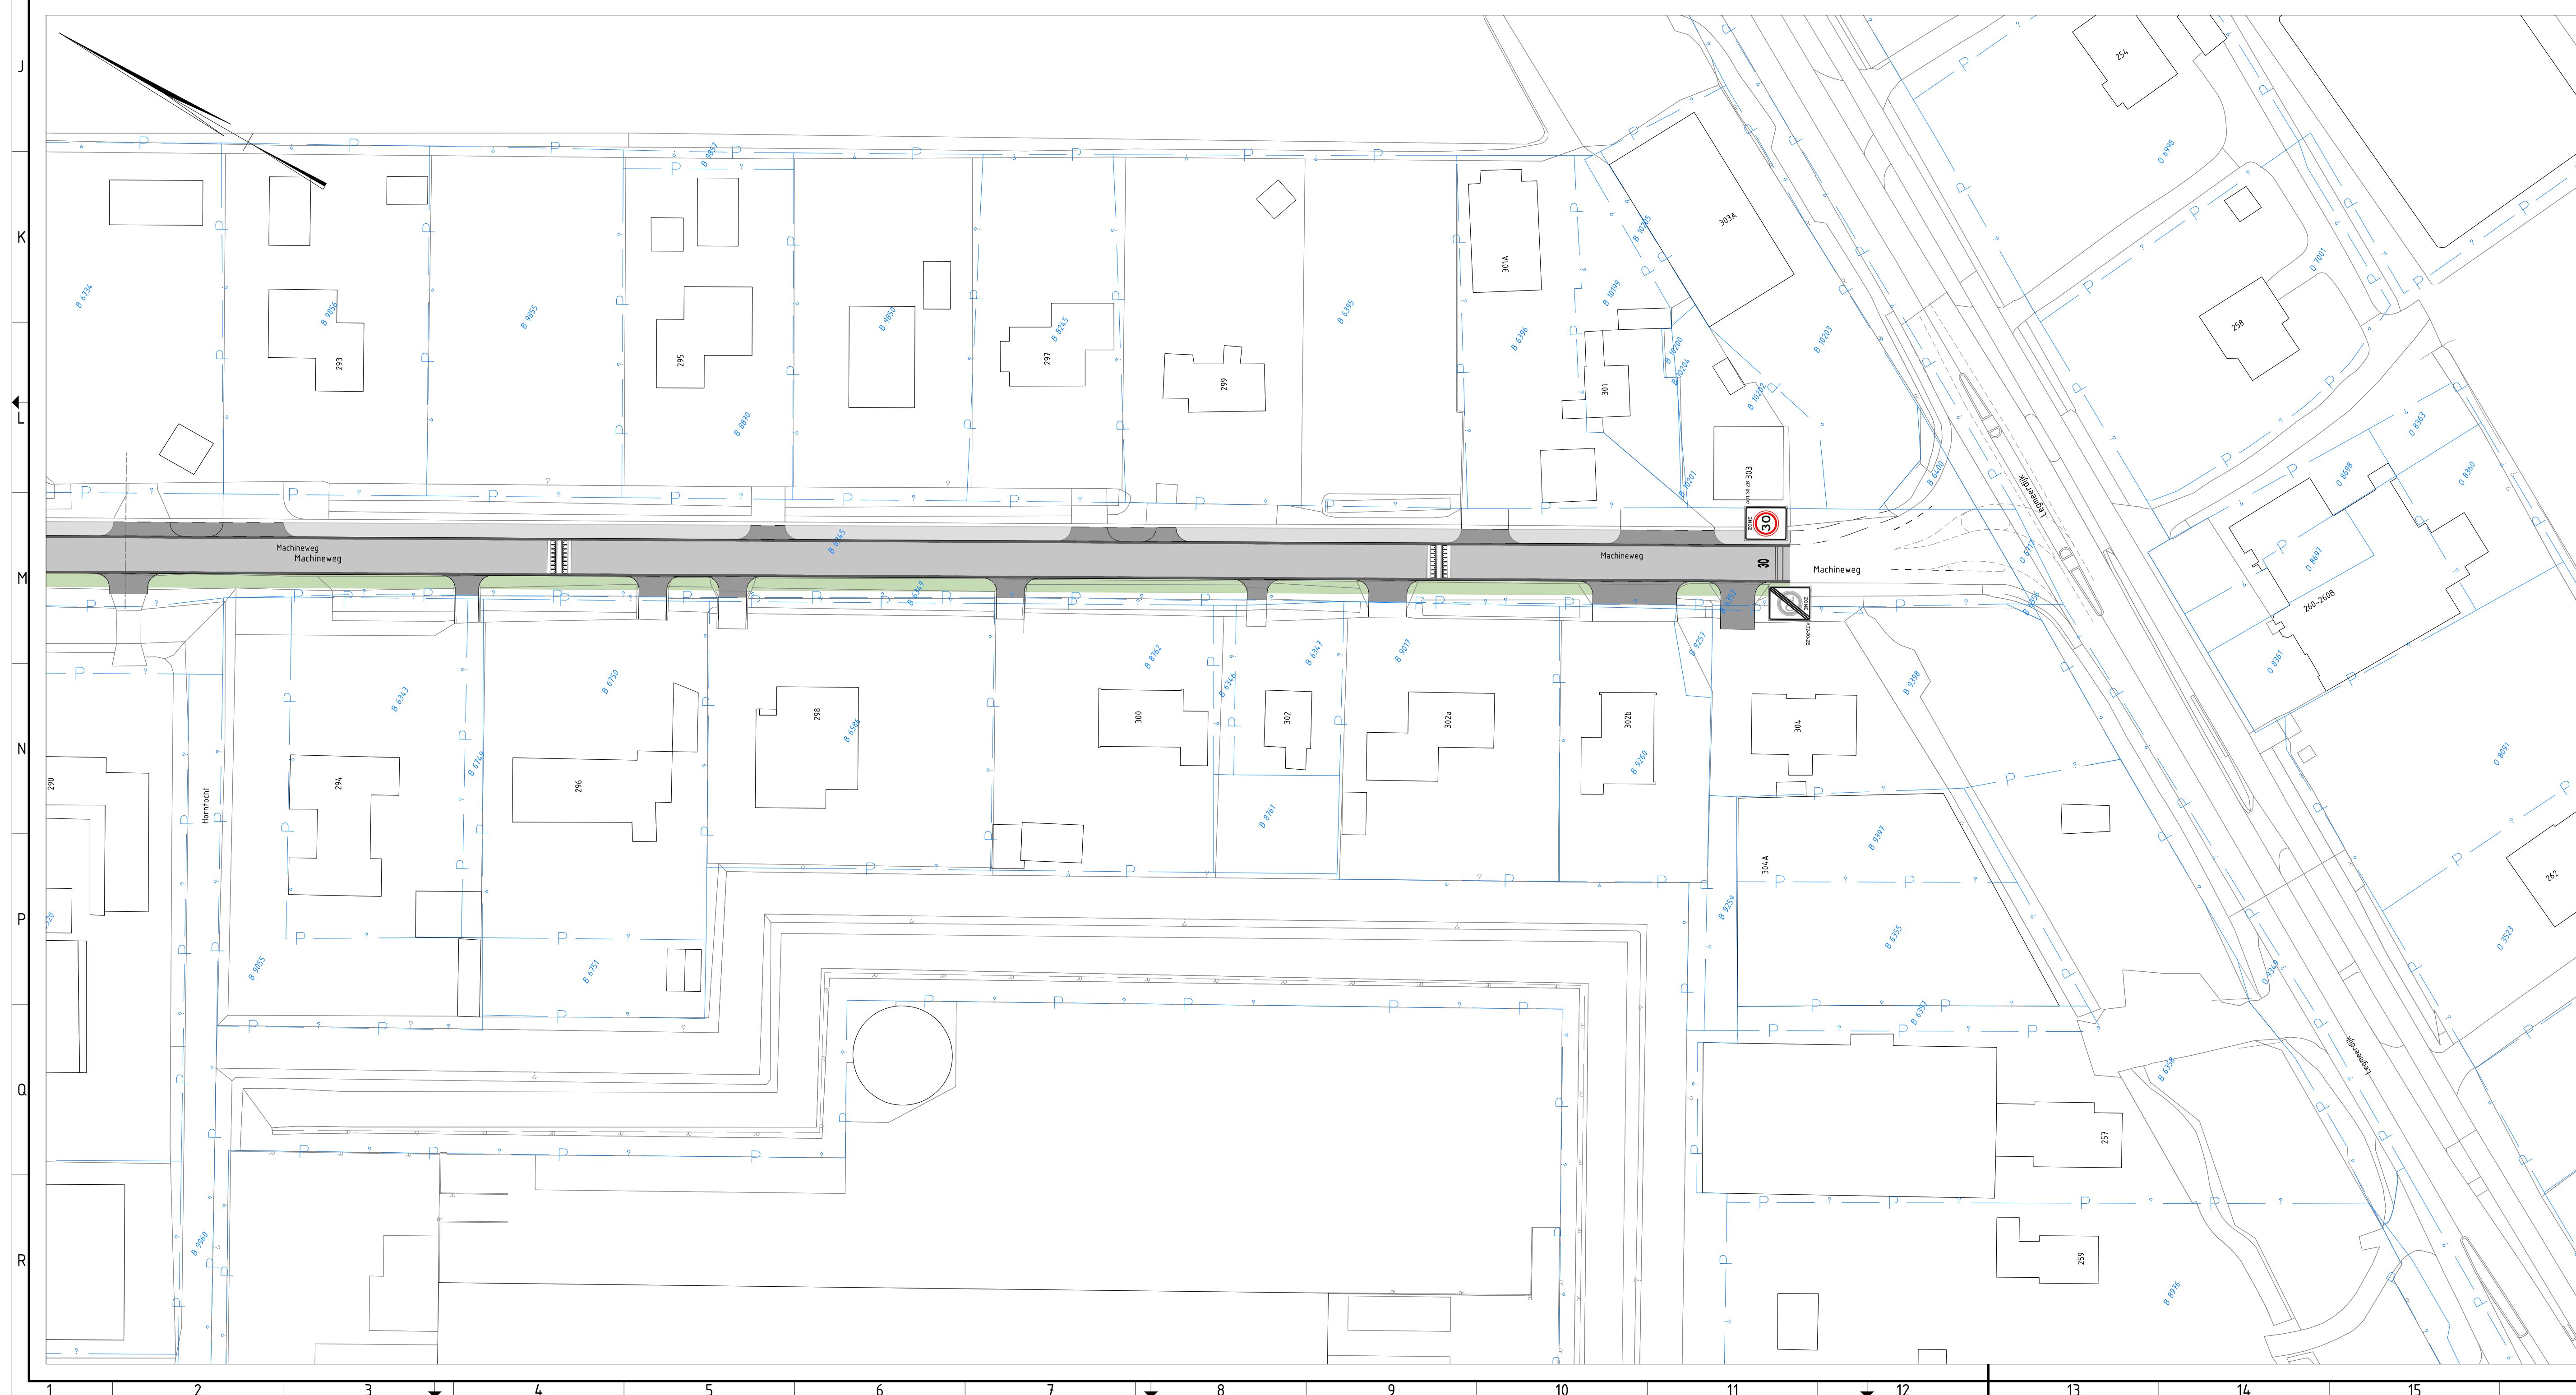
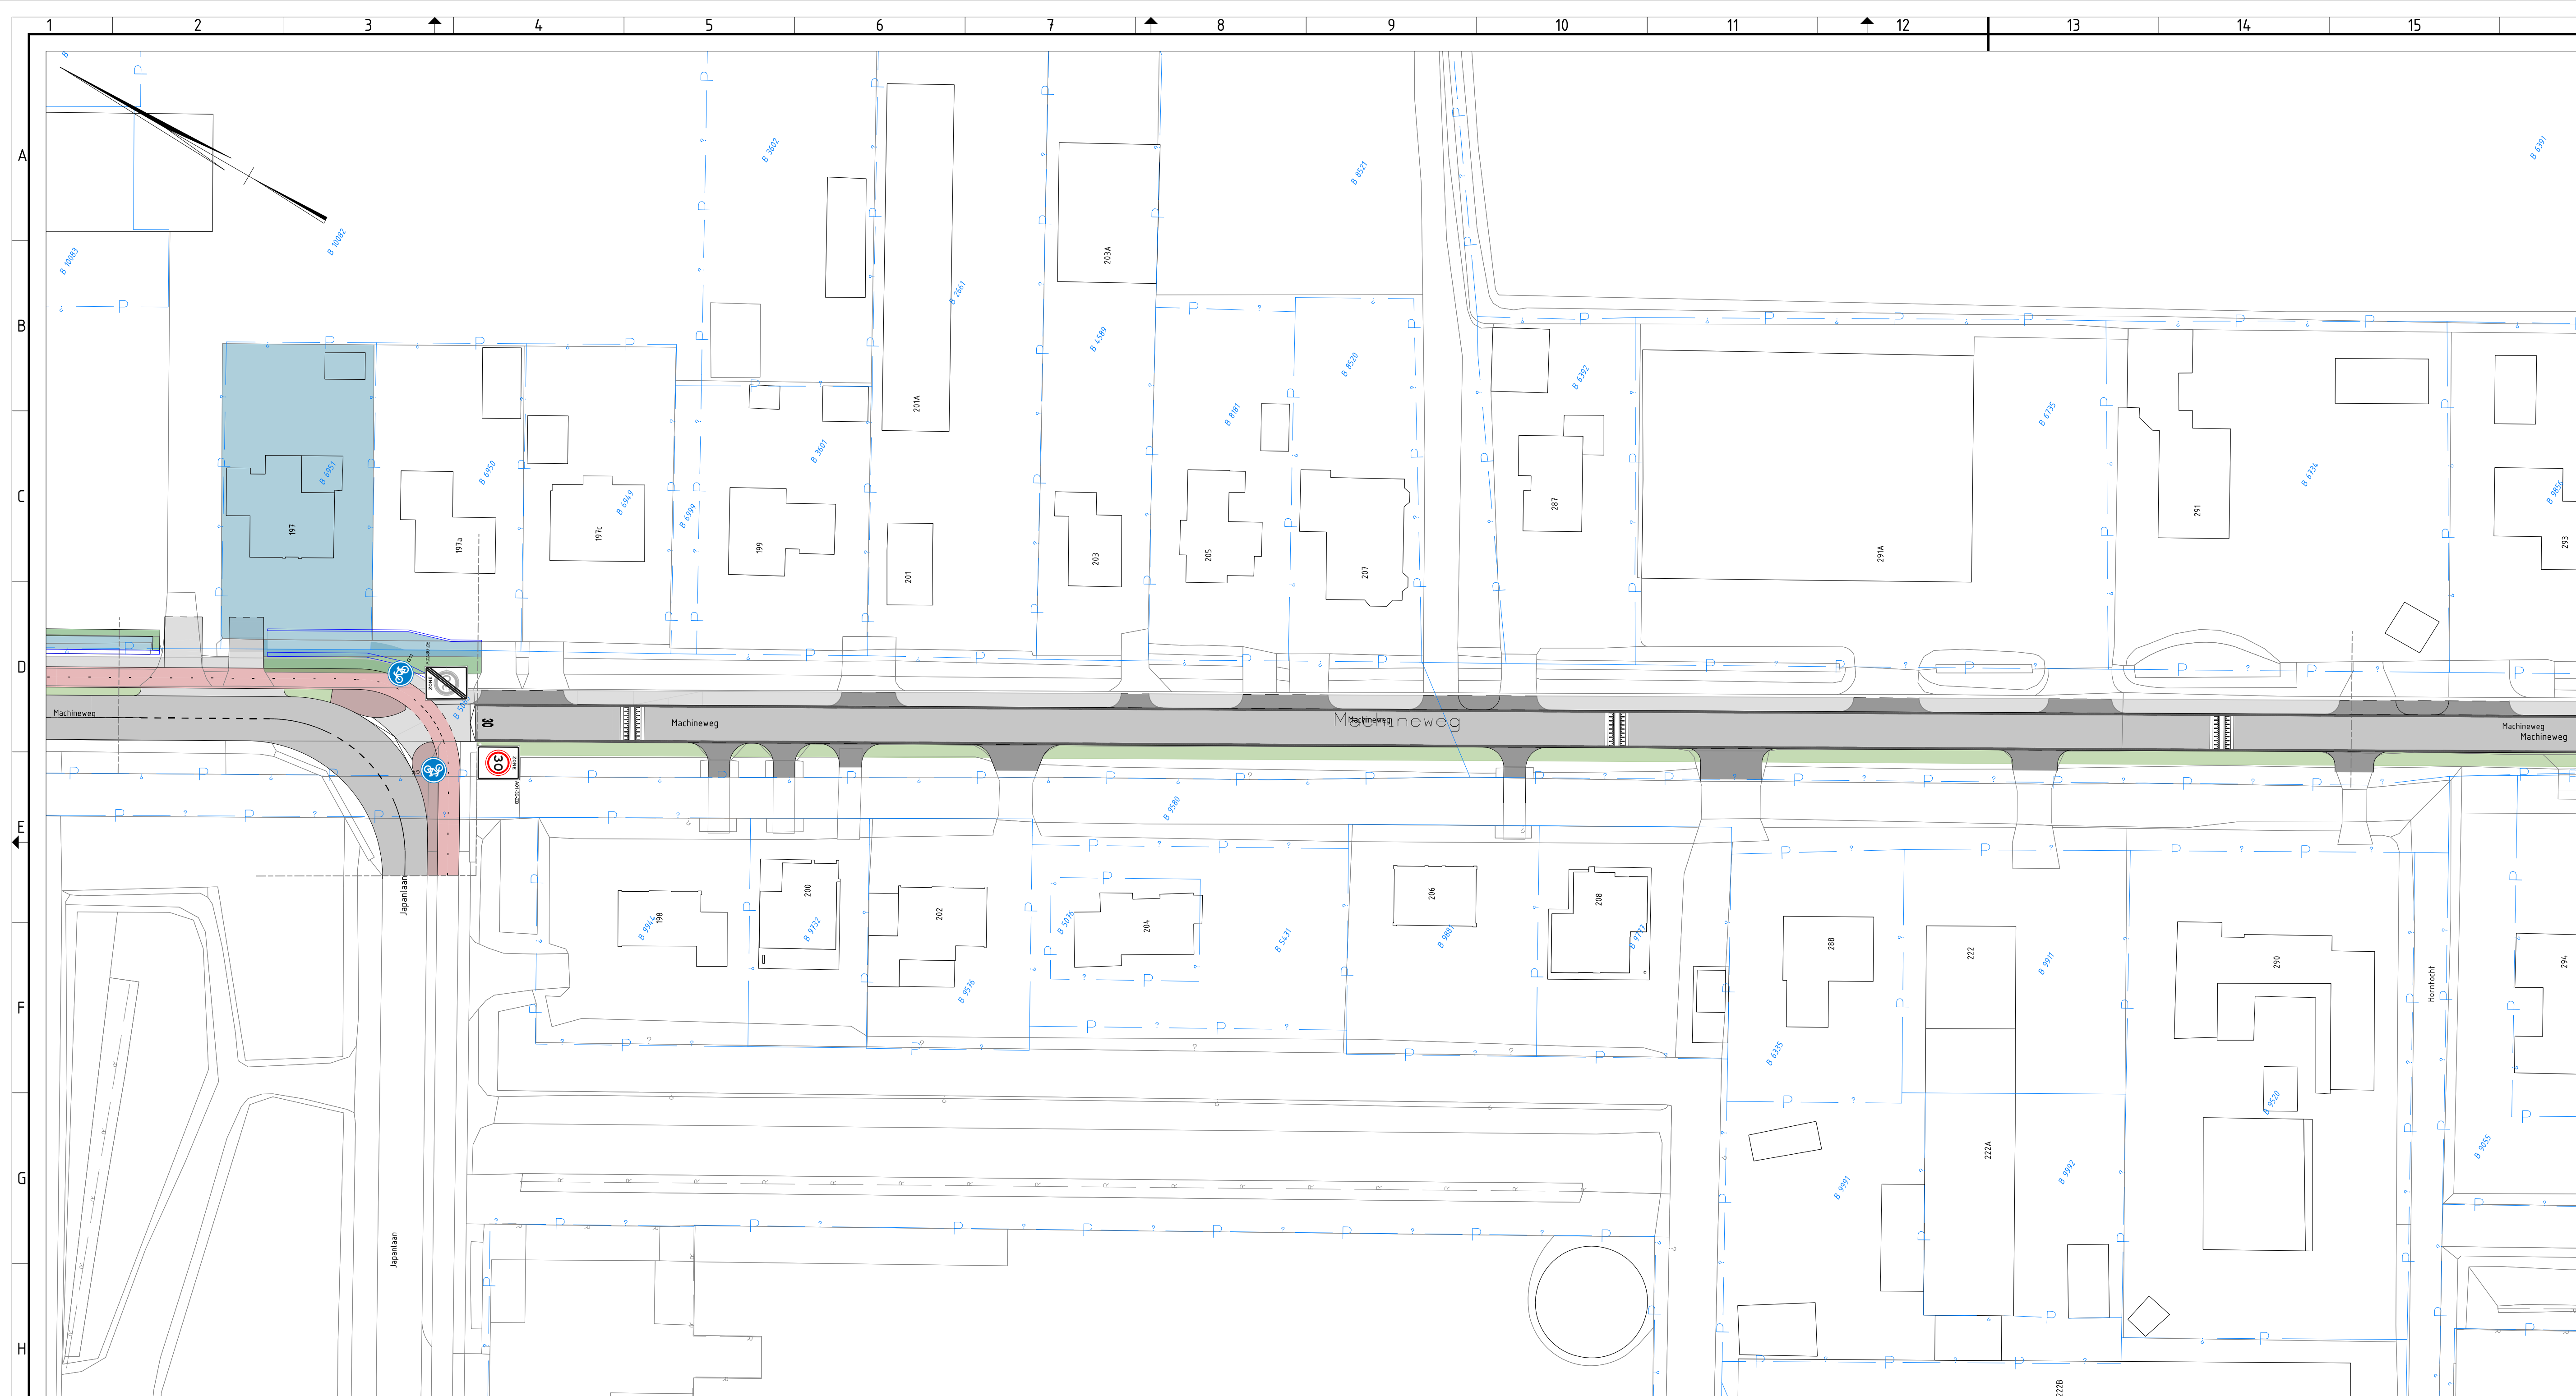


 

LEGENDA

	A01-30-ZB
	A02-30-ZE
	B06
	C02
	C03
	C14
	D01
	D02-RO-BB22
	E01-ZB
	E01-ZE
	E07
	G11
	J24
	L02
	OB503

LEGENDA

	1-1-0,10 marking
	1-3-0,10 marking
	ononderbroken marking
	kanalisatie
	haaletanden
	blokmarking
	0,30-2,70-0,10 marking
	zebra

2.3	Overheid	6. Tusseng.	0. van de Oord	7. van der Brugge	16-05-2021
2.4	Eerste algeme	6. Tusseng.	0. van der Oord	7. van der Brugge	16-05-2021
update	omschrijving	getuigd	gecorrigeerd	akkoord	datum
documenten					
Gemeente Aalsmeer					
project					
Reconstructie Machineweg					
omschrijving					
Bebording en Markering					
formaat			inhoud	taal	editie
A0			1:500	nlb	02
21			22	23	24