


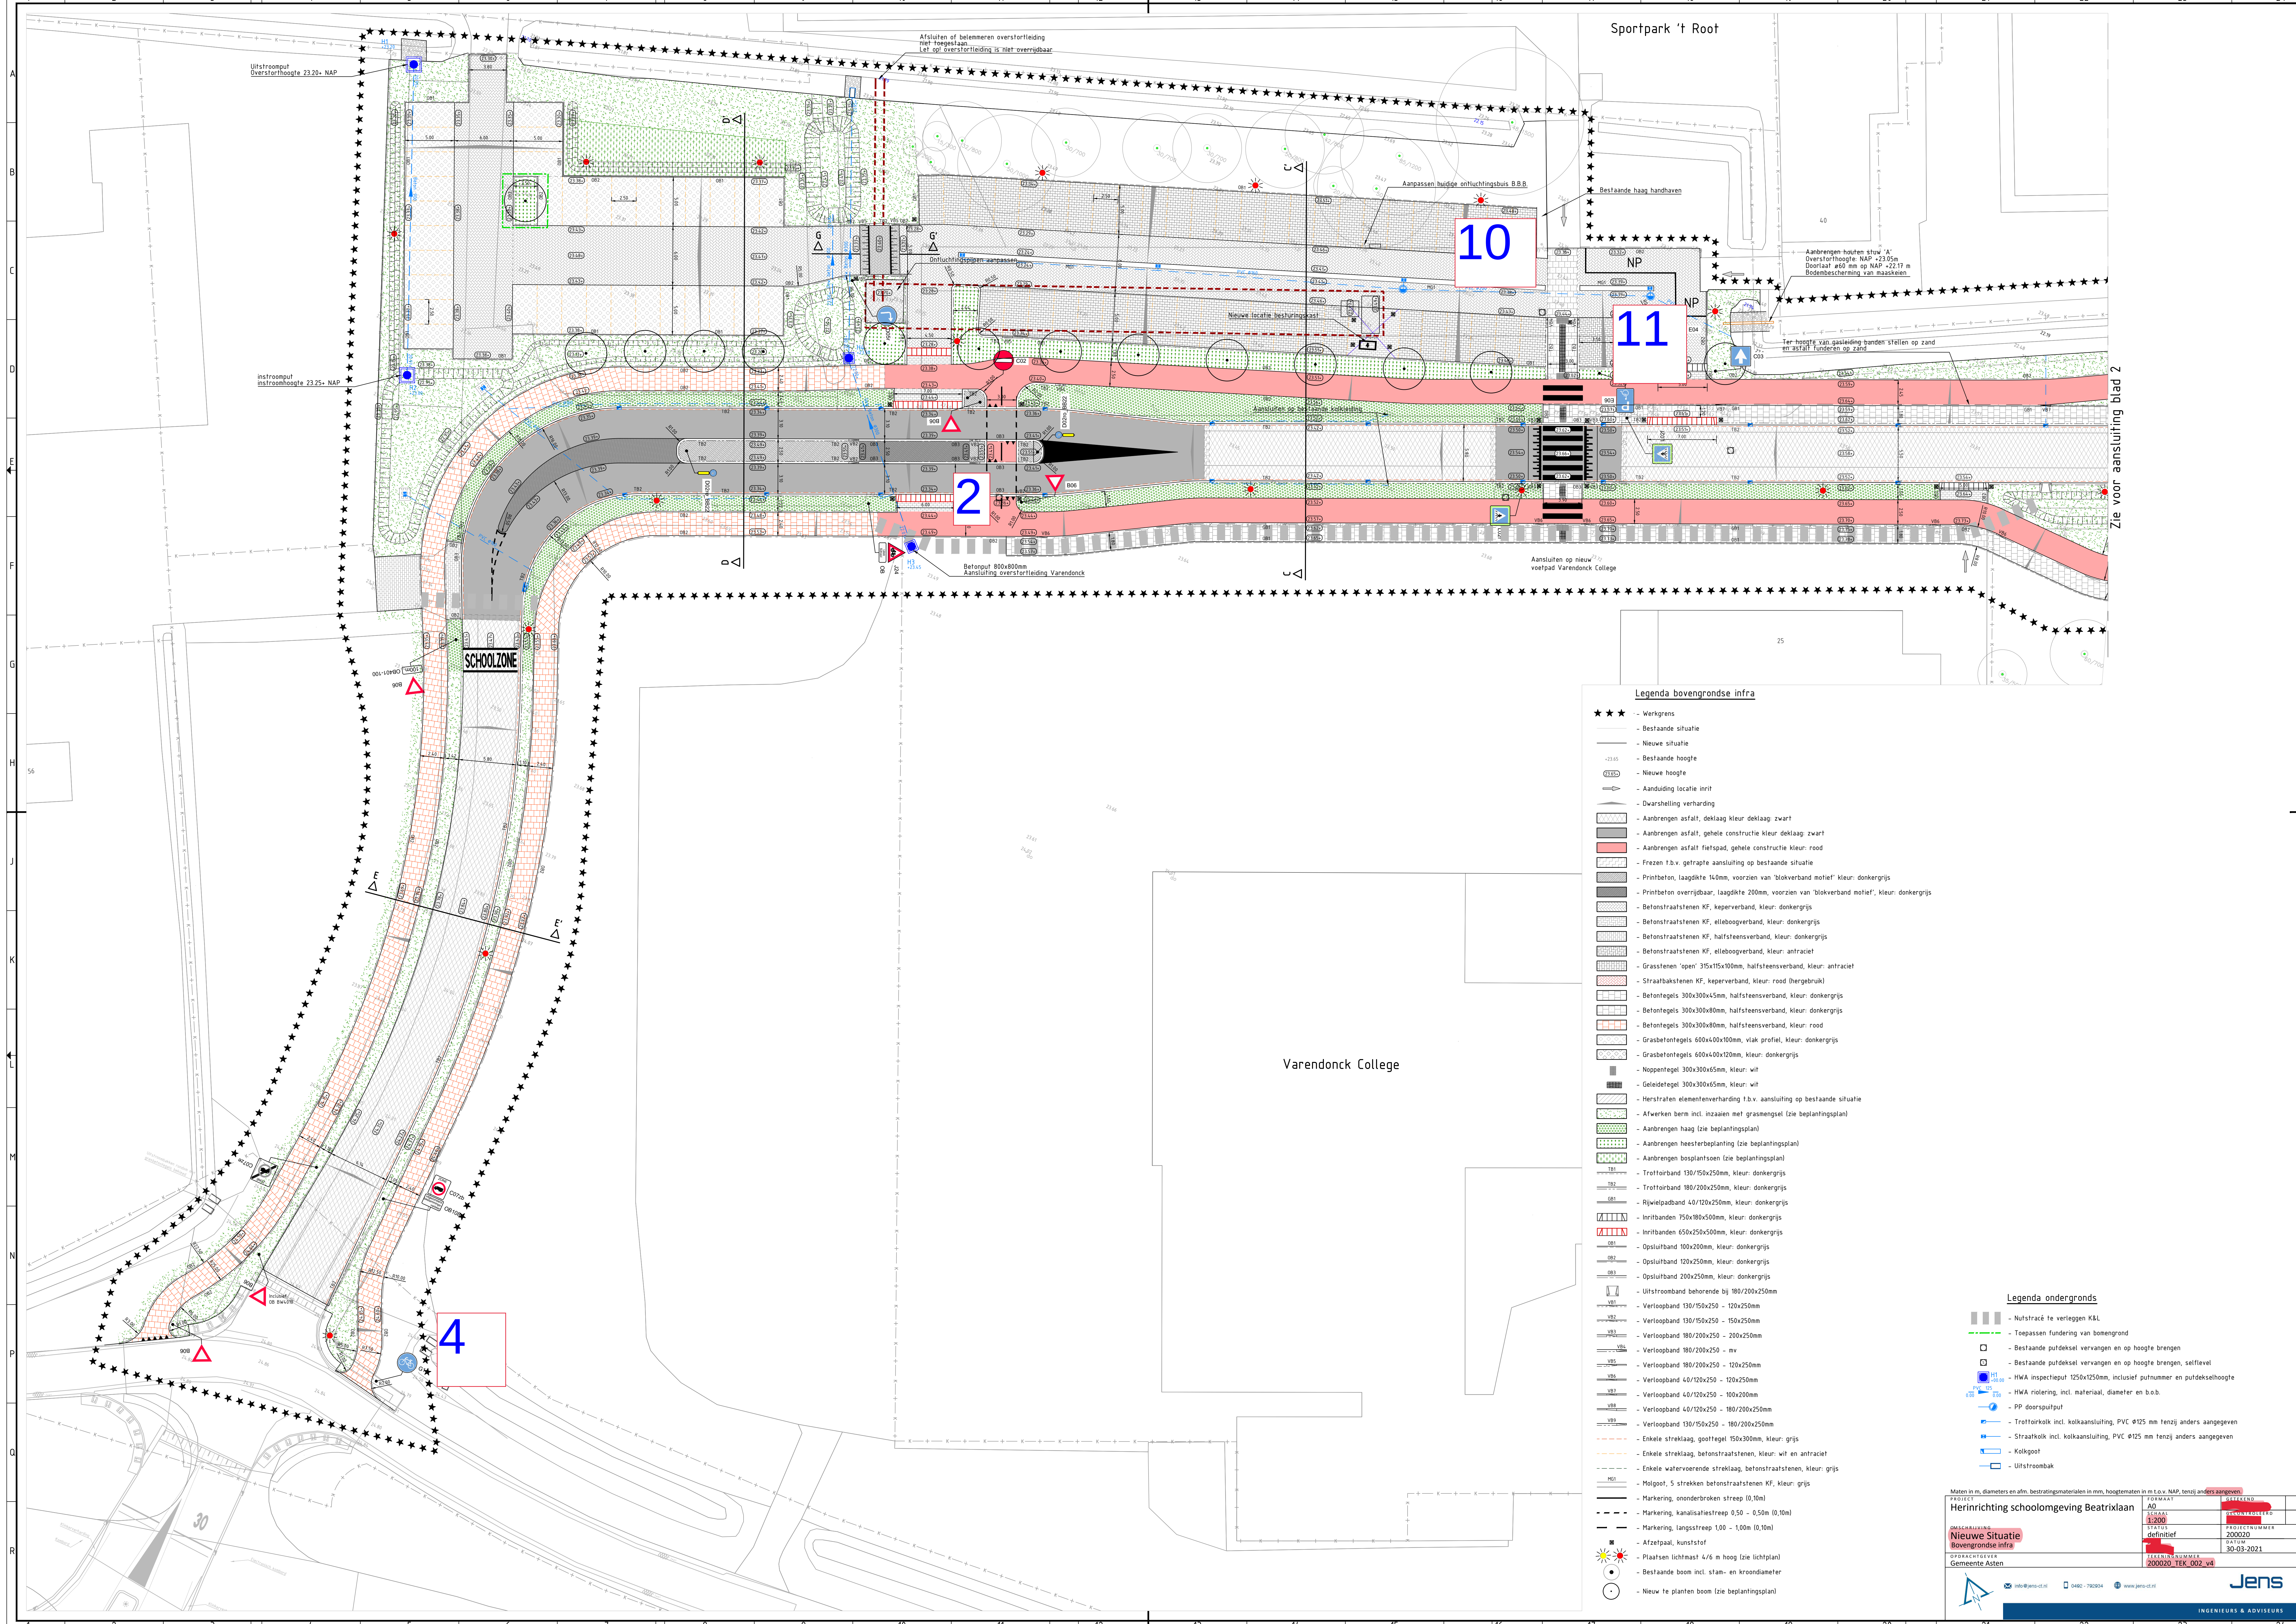

- Legenda bovengrondse infra**
- *** - Werkgrens
 - Bestaande situatie
 - Nieuwe situatie
 - Bestaande hoogte
 - Nieuwe hoogte
 - Aanduiding locatie inrit
 - Dwarshelling verharding
 - Aanbrengen asfalt, deklaag kleur: deklaag: zwart
 - Aanbrengen asfalt, gehele constructie kleur: deklaag: zwart
 - Aanbrengen asfalt, fietspad, gehele constructie kleur: rood
 - Frezen t.b.v. getrapte aansluiting op bestaande situatie
 - Printbeton, laagdikte 140mm, voorzien van 'blokverband motief' kleur: donkergrijs
 - Printbeton overrijdbaar, laagdikte 200mm, voorzien van 'blokverband motief' kleur: donkergrijs
 - Betonstraatsstenen KF, keperverband, kleur: donkergrijs
 - Betonstraatsstenen KF, elleboogverband, kleur: donkergrijs
 - Betonstraatsstenen KF, halfsteensverband, kleur: donkergrijs
 - Betonstraatsstenen KF, elleboogverband, kleur: antraciet
 - Grasstenen 'open' 315x115x100mm, halfsteensverband, kleur: antraciet
 - Straatbakstenen KF, keperverband, kleur: rood (hergebruik)
 - Betontegels 300x300x45mm, halfsteensverband, kleur: donkergrijs
 - Betontegels 300x300x80mm, halfsteensverband, kleur: donkergrijs
 - Betontegels 300x300x80mm, halfsteensverband, kleur: rood
 - Grasbetontegels 600x400x100mm, vlak profiel, kleur: donkergrijs
 - Grasbetontegels 600x400x120mm, kleur: donkergrijs
 - Noppentegel 300x300x65mm, kleur: wit
 - Geleidelat 300x300x65mm, kleur: wit
 - Herstraten elementenverharding t.b.v. aansluiting op bestaande situatie
 - Afwerken berm incl. inzaaien met grasmengsel (zie beplantingsplan)
 - Aanbrengen haag (zie beplantingsplan)
 - Aanbrengen heesterbeplanting (zie beplantingsplan)
 - Aanbrengen bosplantsoen (zie beplantingsplan)
 - Trottoirband 130/150x250mm, kleur: donkergrijs
 - Trottoirband 180/200x250mm, kleur: donkergrijs
 - Riwielpadband 40/120x250mm, kleur: donkergrijs
 - Inritbanden 750x180x500mm, kleur: donkergrijs
 - Inritbanden 650x250x500mm, kleur: donkergrijs
 - Opsluitband 100x200mm, kleur: donkergrijs
 - Opsluitband 120x250mm, kleur: donkergrijs
 - Opsluitband 200x250mm, kleur: donkergrijs
 - Uitstroomband behorende bij 180/200x250mm
 - Verloopband 130/150x250 - 120x250mm
 - Verloopband 130/150x250 - 150x250mm
 - Verloopband 180/200x250 - 200x250mm
 - Verloopband 180/200x250 - mv
 - Verloopband 180/200x250 - 120x250mm
 - Verloopband 40/120x250 - 120x250mm
 - Verloopband 40/120x250 - 100x200mm
 - Verloopband 40/120x250 - 180/200x250mm
 - Verloopband 130/150x250 - 180/200x250mm
 - Enkele strekklag, goetegel 150x300mm, kleur: grijs
 - Enkele strekklag, betonstraatsstenen, kleur: wit en antraciet
 - Enkele watervoerende strekklag, betonstraatsstenen, kleur: grijs
 - Molgoot, 5 strekken betonstraatsstenen KF, kleur: grijs
 - Markering, ononderbroken streep 0,10m
 - Markering, kanalisatiestreep 0,50 - 0,50m (0,10m)
 - Markering, langsstreep 1,00 - 1,00m (0,10m)
 - Afzetpaal, kunststof
 - Plaatsen lichtmast 4/6 m hoog (zie lichtplan)
 - Bestaande boom incl. stam- en kroon diameter
 - Nieuw te planten boom (zie beplantingsplan)
- Legenda ondergronds**
- Nutstracé te vergelijken K&L
 - Toepassen fundering van bomengrond
 - Bestaande putdeksel vervangen en op hoogte brengen
 - Bestaande putdeksel vervangen en op hoogte brengen, selflevel
 - H1 inspectieput 1250x1250mm, inclusief putnemer en putdekselhoogte
 - HWA riolerings, incl. materiaal, diameter en b.o.b.
 - PP doorsluisput
 - Trottoirkollekt. kollekt aansluiting, PVC Ø125 mm tenzij anders aangegeven
 - Straatkollekt. kollekt aansluiting, PVC Ø125 mm tenzij anders aangegeven
 - Kollektgoot
 - Uitstroombak

Maten in m, diameters en afm. bestratingmaterialen in mm, hoogtematen in m t.o.v. NAP, tenzij anders aangegeven.

Herinrichting schoolomgeving Beatrixlaan

OPDRACHTGEVER: Gemeente Asten

OPDRACHT: Nieuwe Situatie Bovengrondse infra

PROJEKT: 200020

STATUS: definitief

DATE: 30-03-2021

TEKENING: 200020_TFK_002_v4

Jens

INGENIEURS & ADVISEURS