


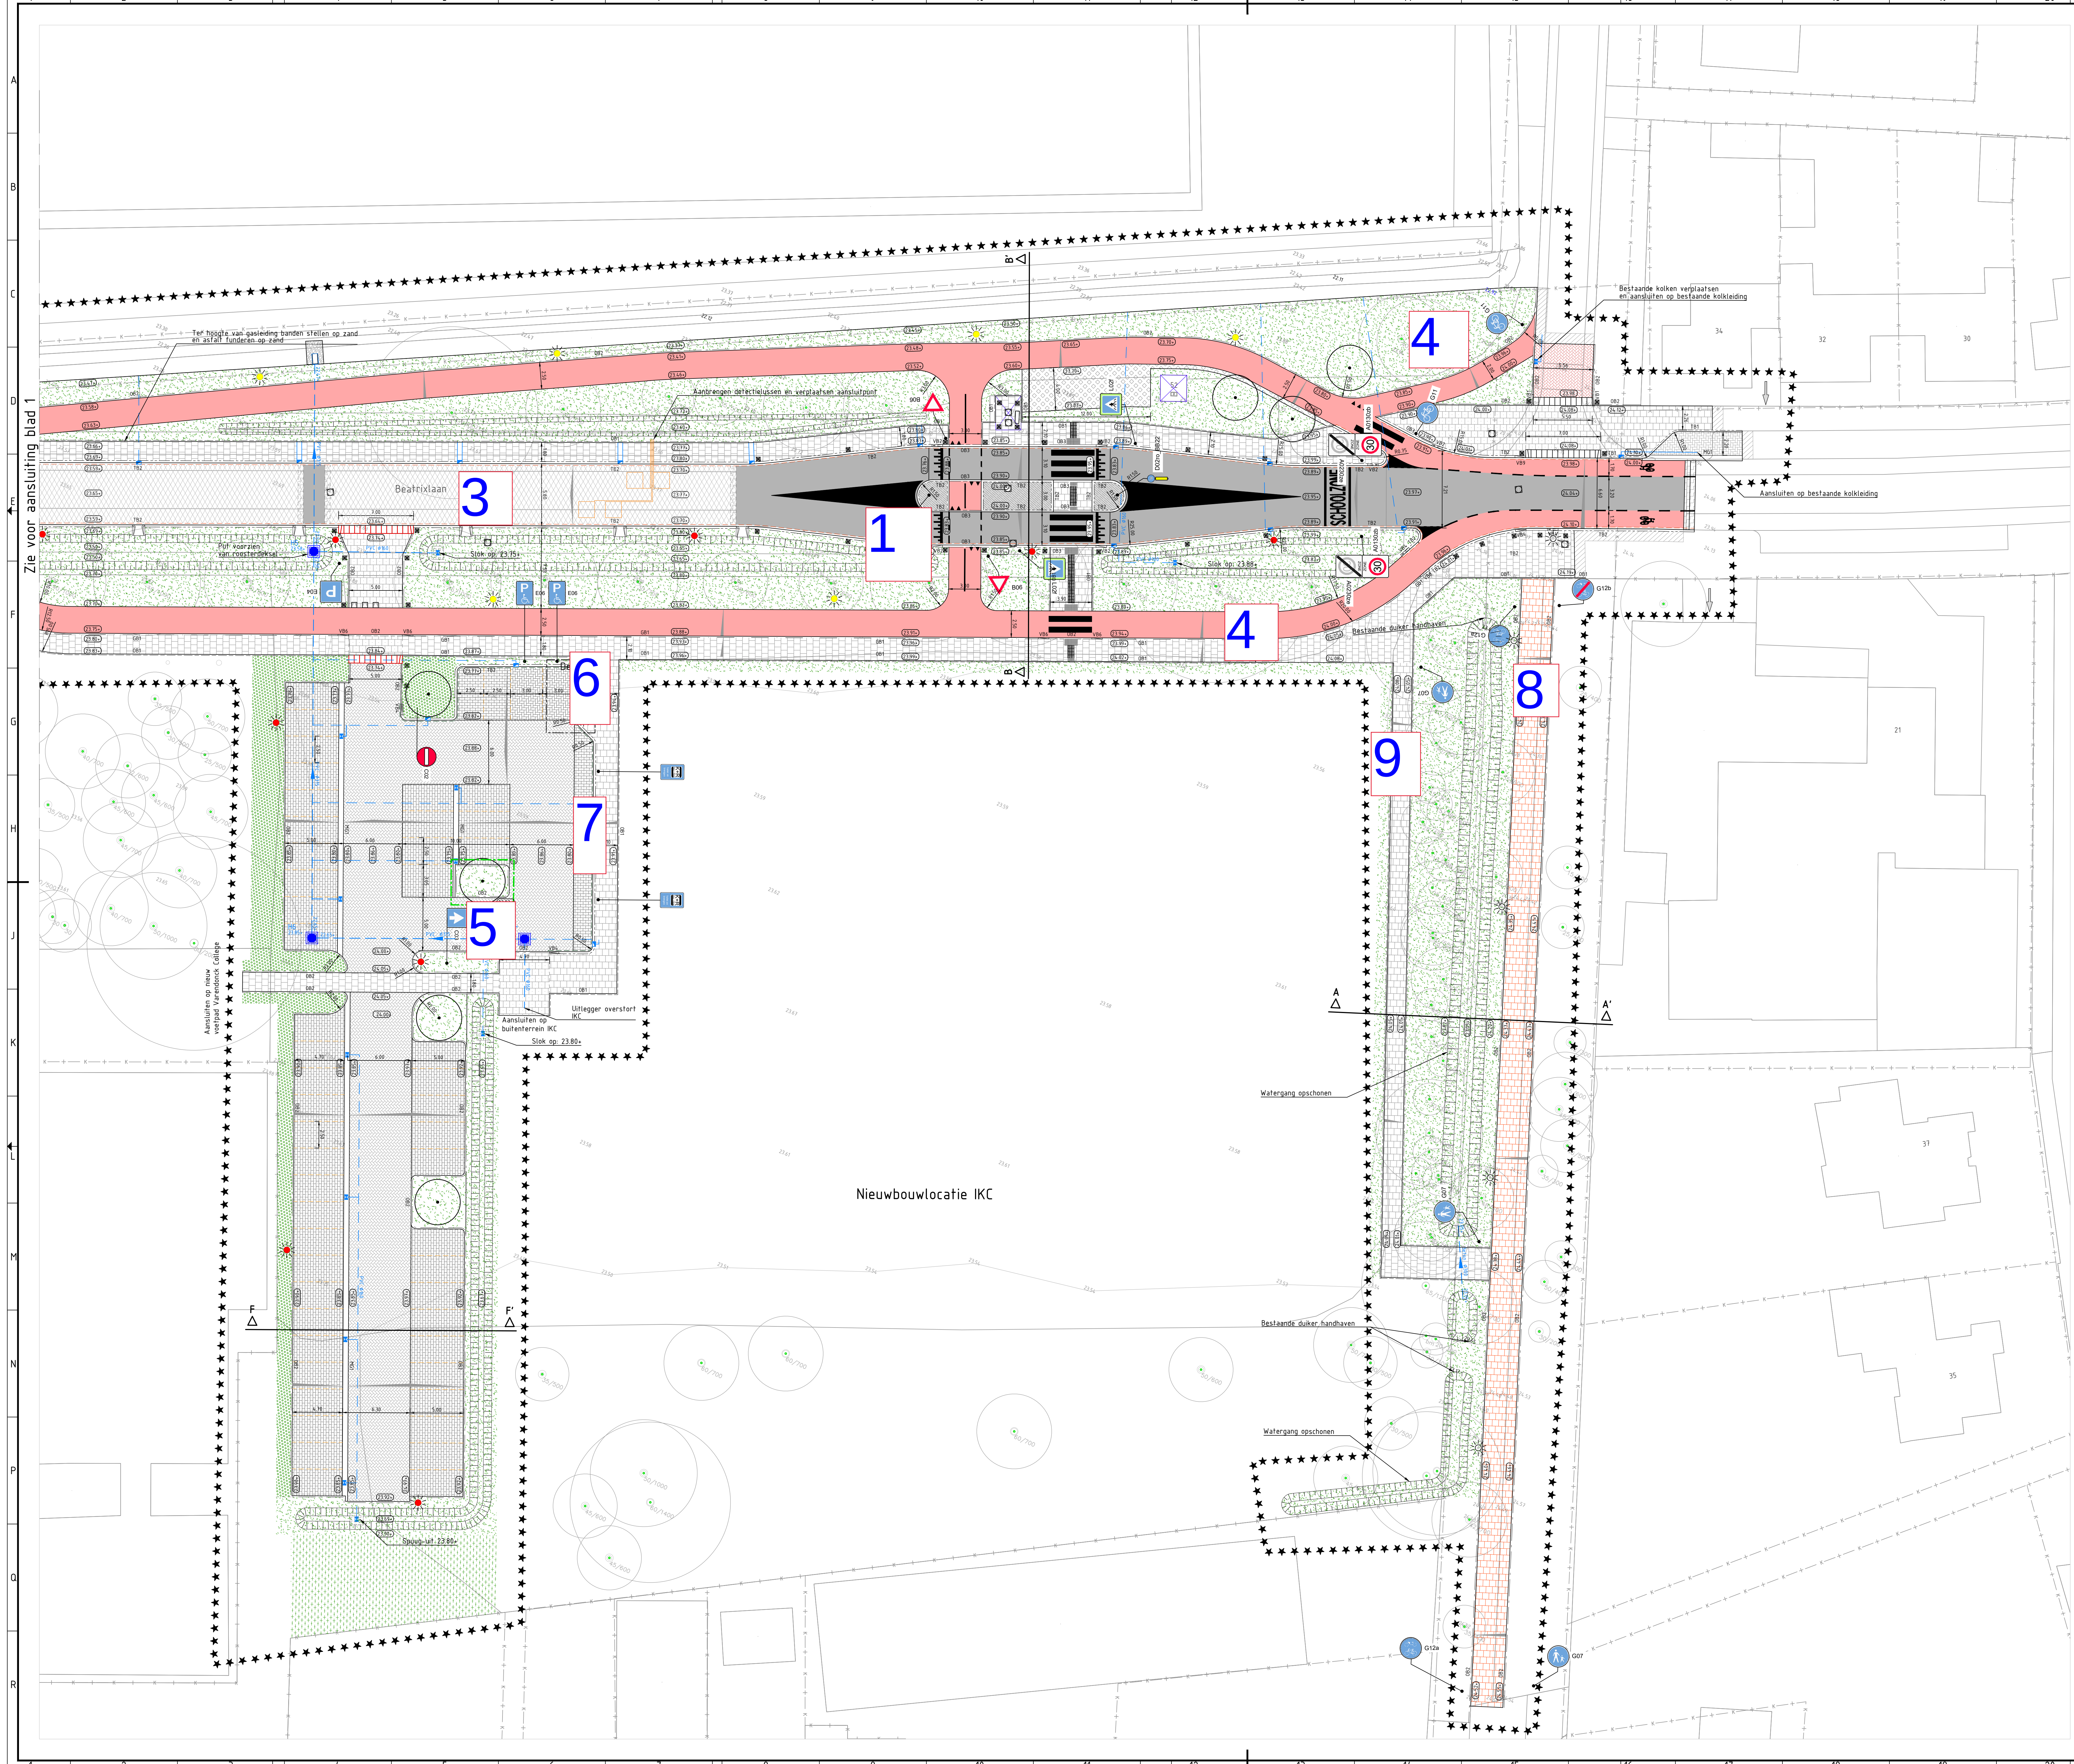

Legenda bovengrondse infra

- *** - Werkgrens
- Bestaande situatie
- Nieuwe situatie
- Bestaande hoogte
- Nieuwe hoogte
- Aanduiding locale inrit
- Darsverhelling verharding
- Aanbrengen asfalt, deklaag kleur: deklaag: zwart
- Aanbrengen asfalt, gehele constructie kleur: deklaag: zwart
- Aanbrengen asfalt fietspad, gehele constructie kleur: rood
- Frezen t.b.v. getrapte aansluiting op bestaande situatie
- Printbeton, laagdikte 140mm, voorzien van 'blokverband motief' kleur: donkergrijs
- Printbeton overrijbaar, laagdikte 200mm, voorzien van 'blokverband motief', kleur: donkergrijs
- Betonstraatstenen KF, keperverband, kleur: donkergrijs
- Betonstraatstenen KF, elzeboverband, kleur: donkergrijs
- Betonstraatstenen KF, halfsteensverband, kleur: donkergrijs
- Betonstraatstenen KF, elzeboverband, kleur: antraciet
- Grasstenen 'open' 315x115x100mm, halfsteensverband, kleur: antraciet
- Straatbakstenen KF, keperverband, kleur: rood (overgebruik)
- Betontegels 300x300x50mm, halfsteensverband, kleur: donkergrijs
- Betontegels 300x300x80mm, halfsteensverband, kleur: donkergrijs
- Betontegels 300x300x80mm, halfsteensverband, kleur: rood
- Grasbetontegels 600x400x100mm, vlak profiel, kleur: donkergrijs
- Grasbetontegels 600x400x120mm, kleur: donkergrijs
- Noppentegel 300x300x50mm, kleur: wit
- Geleidelijde 300x300x50mm, kleur: wit
- Herstraten elementenverharding t.b.v. aansluiting op bestaande situatie
- Afwerken bern incl. inzaaien met grassmengsel (zie beplantingsplan)
- Aanbrengen haag (zie beplantingsplan)
- Aanbrengen heesterbeplanting (zie beplantingsplan)
- Aanbrengen bosplantsoen (zie beplantingsplan)
- Trotoirband 130/150x250mm, kleur: donkergrijs
- Trotoirband 180/200x250mm, kleur: donkergrijs
- Rijwielpadband 40/120x250mm, kleur: donkergrijs
- Inritbanden 750x180x500mm, kleur: donkergrijs
- Inritbanden 650x250x500mm, kleur: donkergrijs
- Opsluitband 100x200mm, kleur: donkergrijs
- Opsluitband 120x250mm, kleur: donkergrijs
- Opsluitband 200x250mm, kleur: donkergrijs
- Uitstroomband behorende bij 180/200x250mm
- Verloopband 130/150x250 - 120x250mm
- Verloopband 130/150x250 - 150x250mm
- Verloopband 180/200x250 - 200x250mm
- Verloopband 180/200x250 - mv
- Verloopband 180/200x250 - 120x250mm
- Verloopband 40/120x250 - 120x250mm
- Verloopband 40/120x250 - 100x200mm
- Verloopband 40/120x250 - 180/200x250mm
- Verloopband 130/150x250 - 180/200x250mm
- Enkele strekklag, gootegel 150x300mm, kleur: grijs
- Enkele strekklag, betonstraatstenen, kleur: wit en antraciet
- Enkele watervoerende strekklag, betonstraatstenen, kleur: grijs
- Molgoot, 5 strekken betonstraatstenen KF, kleur: grijs
- Markering, ononderbroken streep (0,10m)
- Markering, kanalisatiestreep 0,50 - 0,50m (0,10m)
- Markering, langstreep 1,00 - 1,00m (0,10m)
- Afzelpaal, kunststof
- Plaatsen lichtmast 4/6 m hoog (zie lichtplan)
- Bestaande boom incl. stam- en kroon diameter
- Nieuw te planten boom (zie beplantingsplan)

Legenda ondergronds

- Nutstracé te verleggen K&L
- Toepassen fundering van boomgrond
- Bestaande putdeksel vervangen en op hoogte brengen
- Bestaande putdeksel vervangen en op hoogte brengen, selflevel
- HWA inspectieput 1250x1250mm, inclusief putnummer en putdekselhoogte
- HWA riolering, incl. materiaal, diameter en b.o.b.
- PP doorspuitput
- Trotoirkoliek incl. kolikaansluiting, PVC Ø125 mm tenzij anders aangegeven
- Straatkoliek incl. kolikaansluiting, PVC Ø125 mm tenzij anders aangegeven
- Koliegoot
- Uitstroombak

Maten in m, diameters en afm. bestratingmaterialen in mm, hoogtematen in m t.o.v. N.A.P. tenzij anders aangegeven.

PROJECT	POSBEST	AD
OMSCHRIJVING	SCHAL	1:200
Nieuwe situatie	STATUS	definitief
Bovengrondse infra	PROJEKTNUMMER	200020
OPDRACHTGEVER	TEKENINGNUMMER	200020_TEK_002_v4
Gemeente Assen	DATUM	30-03-2021

Jens
INGENIEURS & ADVISEURS