




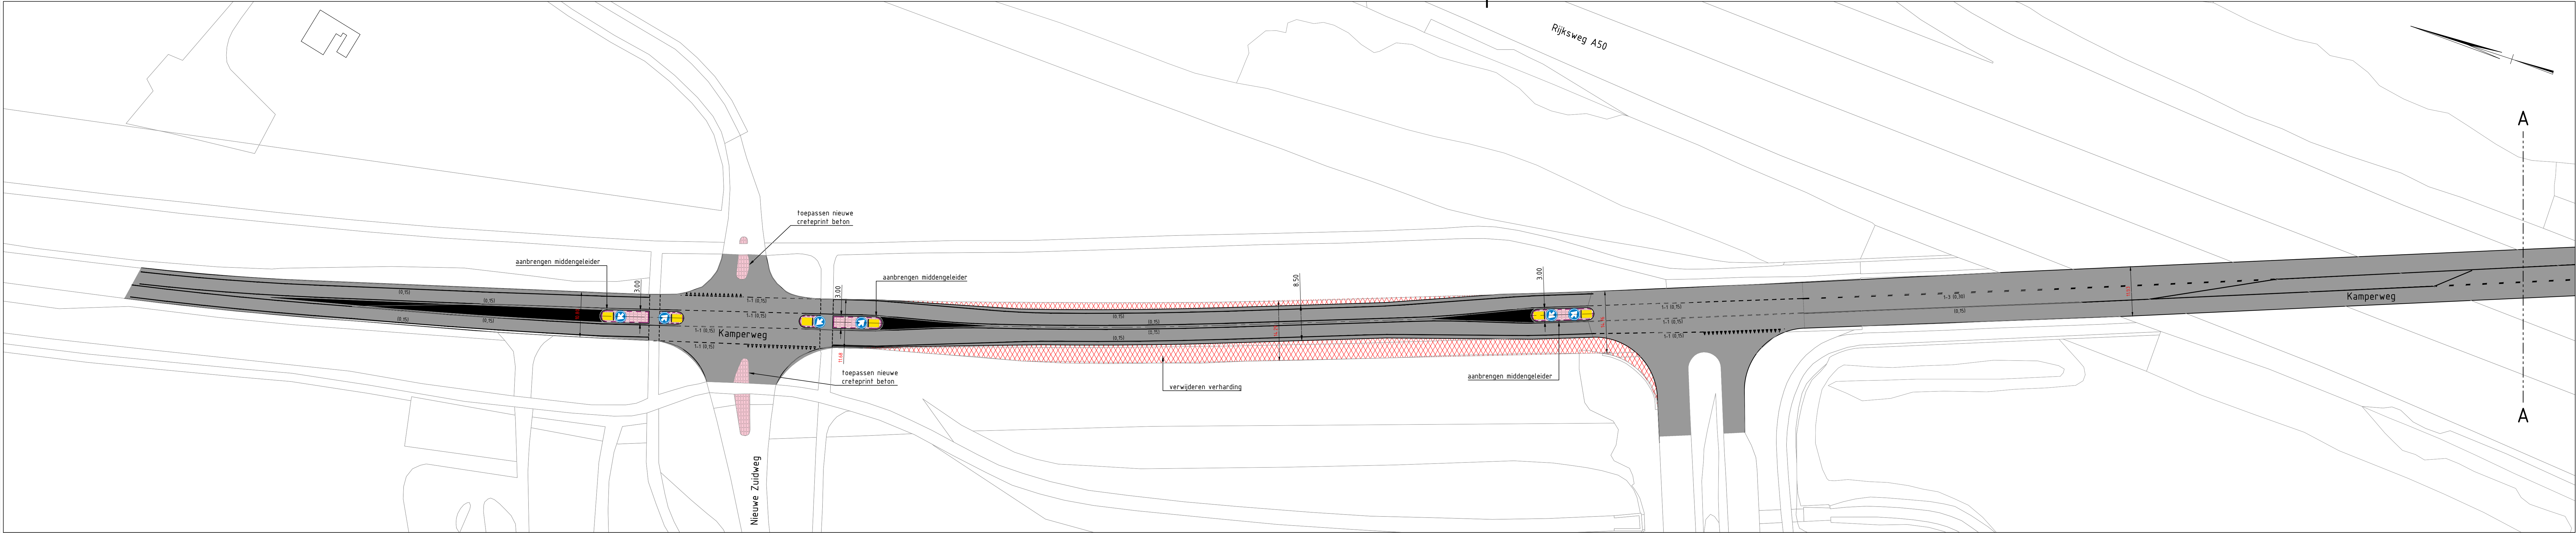

DEELGEBIED 1
schaal 1:500

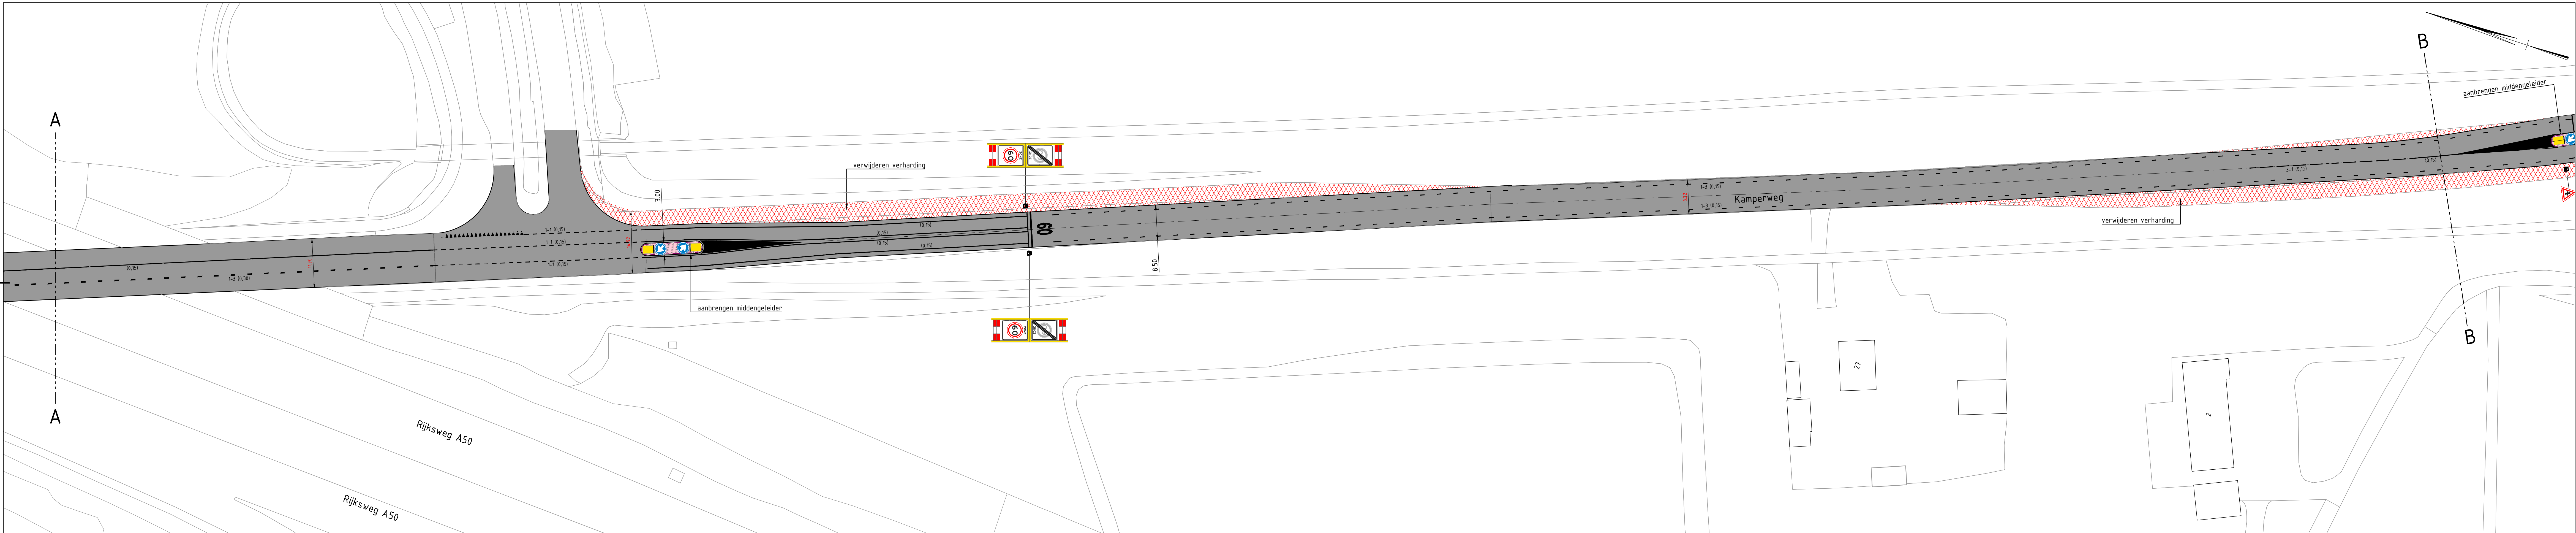

DEELGEBIED 2
schaal 1:500

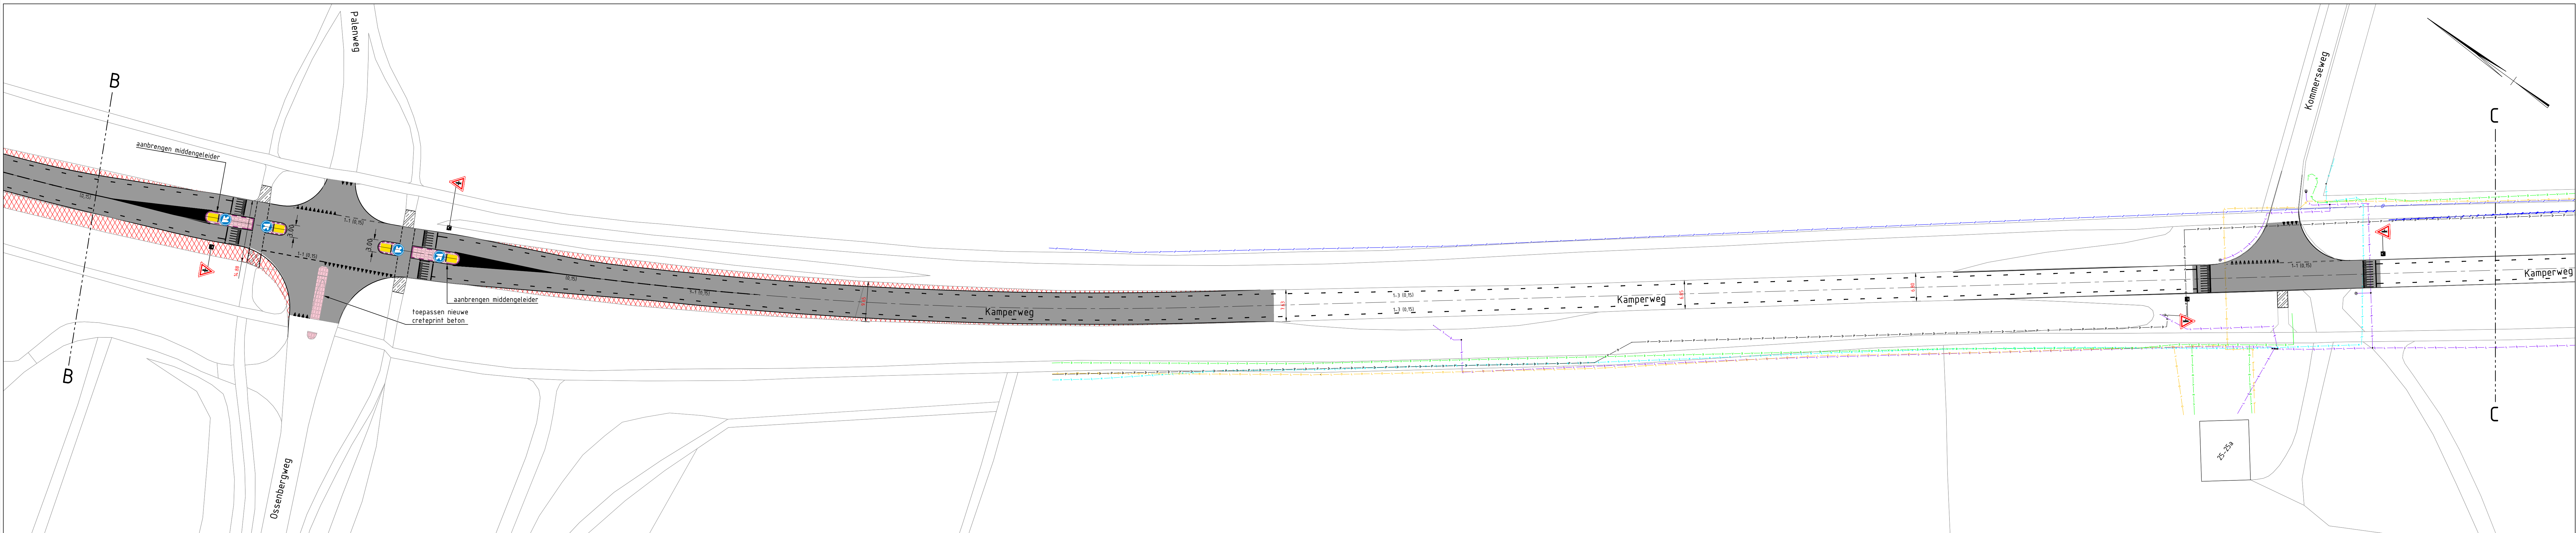

DEELGEBIED 3
schaal 1:500


LEGENDA

Nieuwe situatie

- Kantverharding
- Aanbrengen PWS band 100/220/250
- Verwijderen verharding
- Aanbrengen asfalt deklaag
- Aanbrengen betonnenverharding ferspaat (b.v. verharding op platte)
- Aanbrengen betonnenverharding cotspruit
- Nieuwe maaiverting
- Bestaande maaiverting

Kabels en leidingen

- Electra middenspanning
- Electra laagspanning
- Gas leiding
- Water
- Water buiten werking
- Drainage
- Data

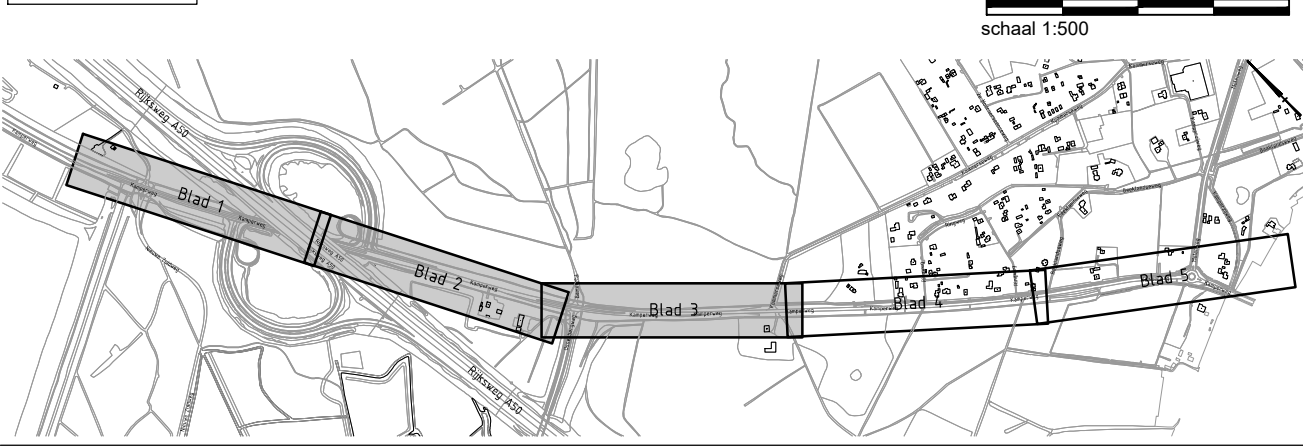

Wijzigingen	Code	Omschrijving	Datum	Gekeurd	Gecontroleerd
01	01	Verwijderen van bestaande situatie	20-01-2021	Z. Couder	F. Heugink
02	02	Verwijderen van bestaande situatie	20-01-2021	Z. Couder	F. Heugink
03	03	Verwijderen van bestaande situatie	20-01-2021	Z. Couder	F. Heugink
04	04	Verwijderen van bestaande situatie	20-01-2021	Z. Couder	F. Heugink
05	05	Verwijderen van bestaande situatie	20-01-2021	Z. Couder	F. Heugink
06	06	Verwijderen van bestaande situatie	20-01-2021	Z. Couder	F. Heugink
07	07	Verwijderen van bestaande situatie	20-01-2021	Z. Couder	F. Heugink
08	08	Verwijderen van bestaande situatie	20-01-2021	Z. Couder	F. Heugink

Gemeente Heerde

Project
Kamperweg

Onderwerp
Verwijderen voorsorteerbakken
blad 1 t/m 3

Gekeurd: 20-01-2021
Gedat: 20-01-2021
Status: Concept
Formaat: A0
Versie: 07
Projectcode: GH01919
Doel document: TEKENING