

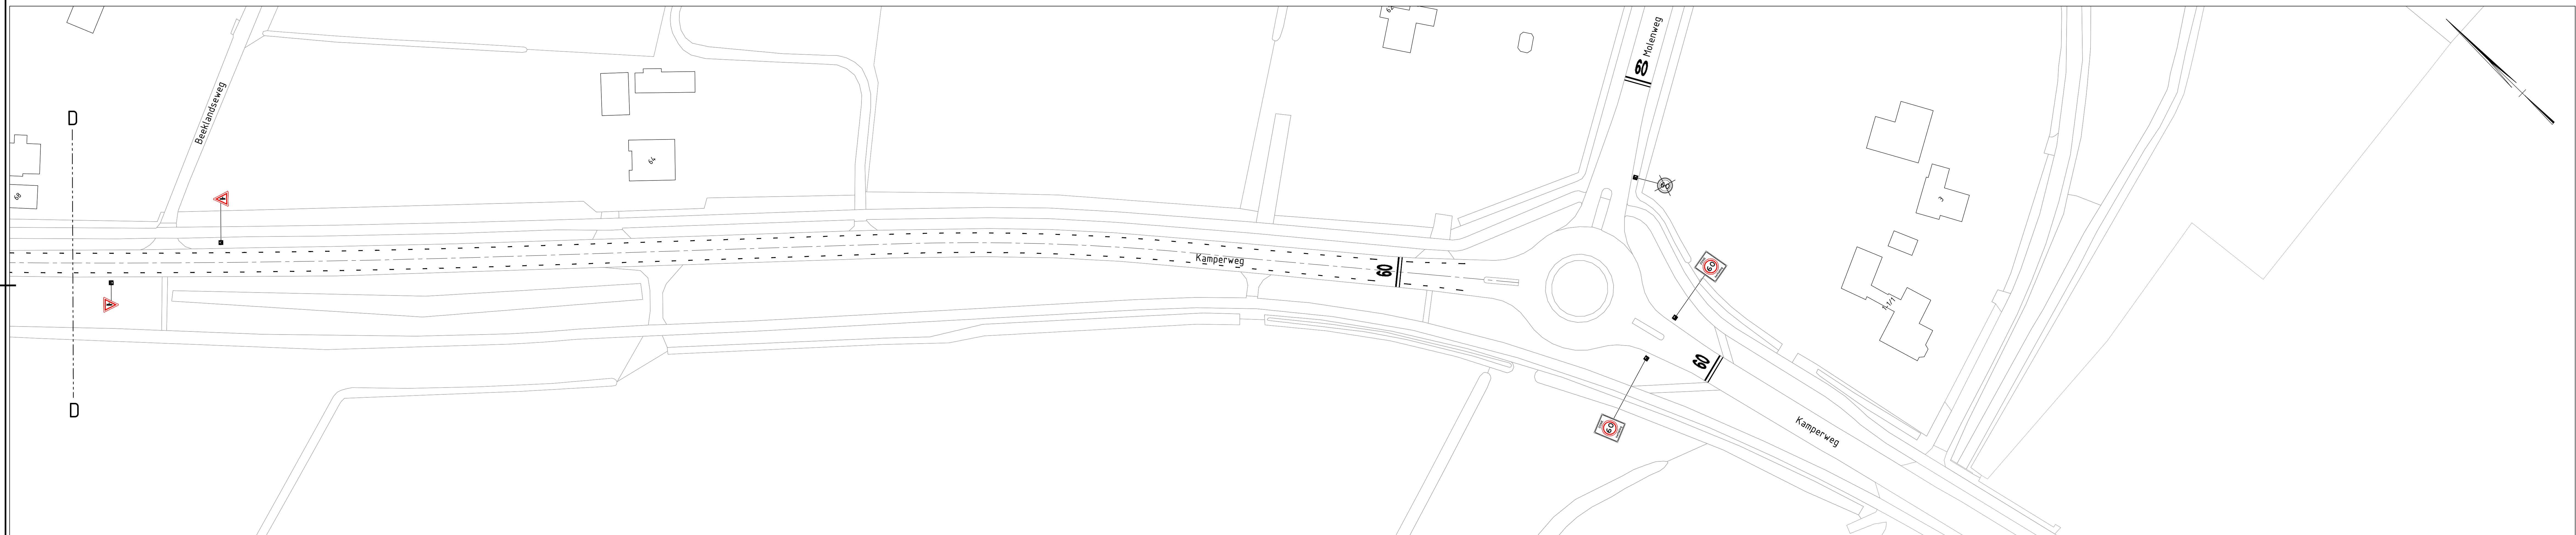



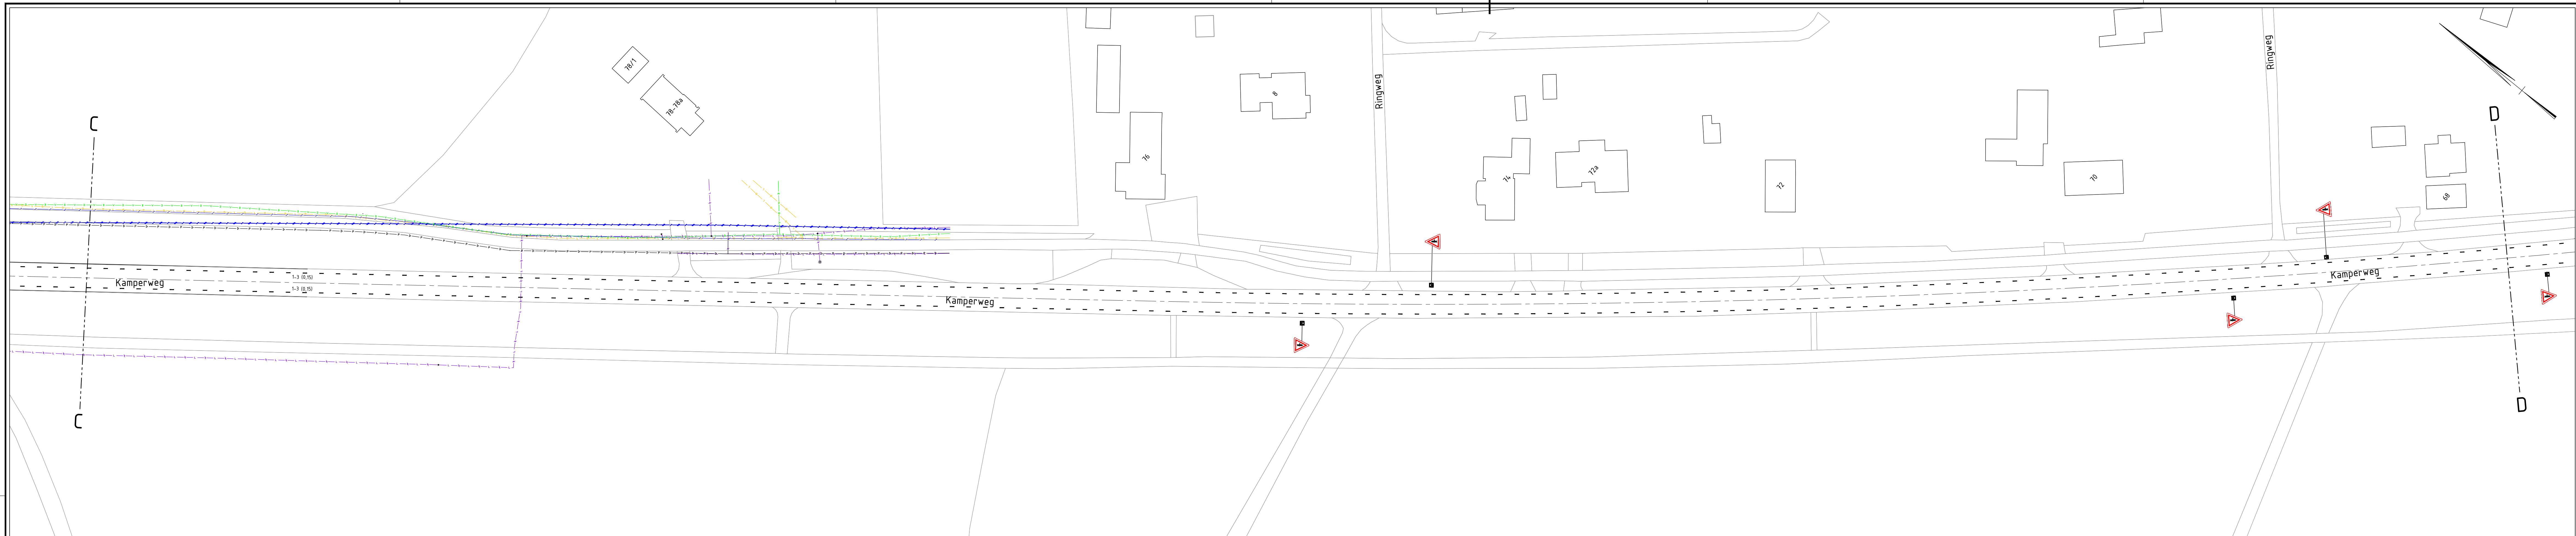


Tabel 5.2. Verhardingsbreedten gebiedsontsluitingsweg wegtype II ideaal profiel (2x1)

Bandbreedte	Verhardingsbreedte (m)
Minimaal	7,00
Standaard	7,50
Maximaal i.v.m. beheer en onderhoud	8,50 tot 8,60

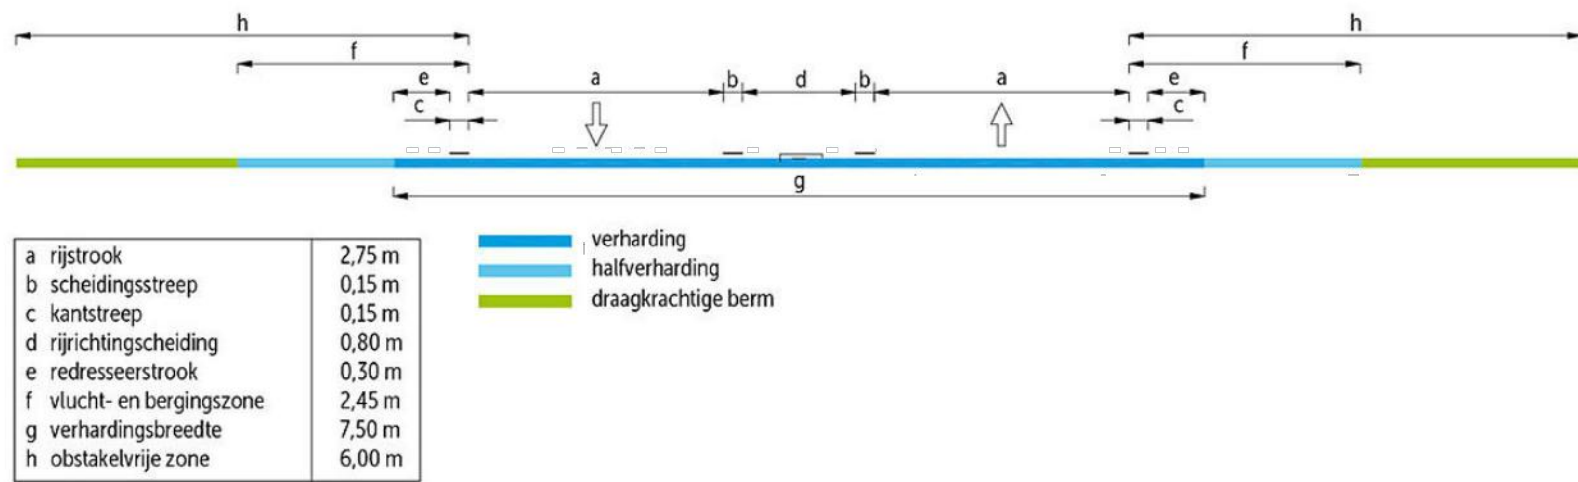

Figuur 5.7. Standaarddwarsprofiel gebiedsontsluitingsweg wegtype II in aardebaan - minimaal profiel (2x1)

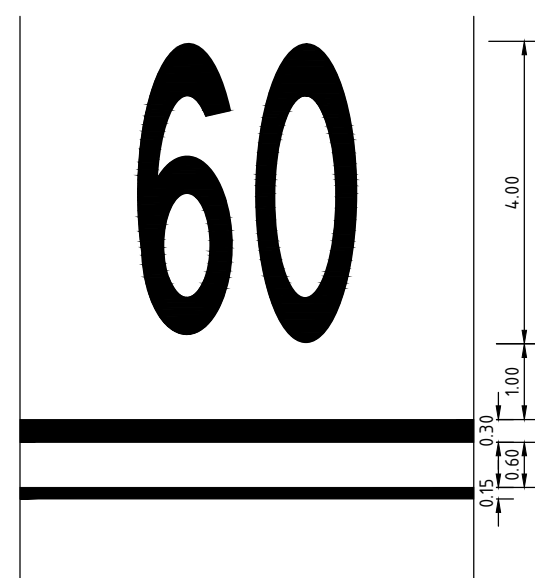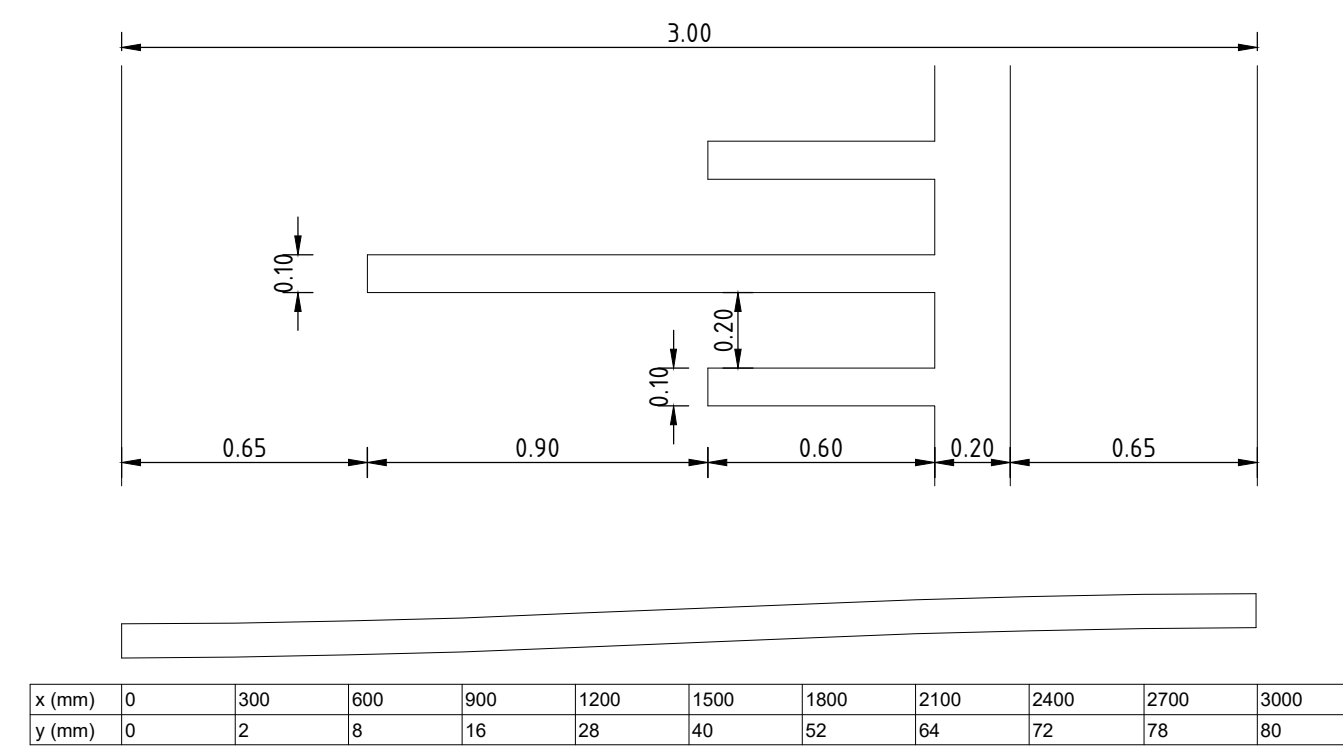[illegible]