
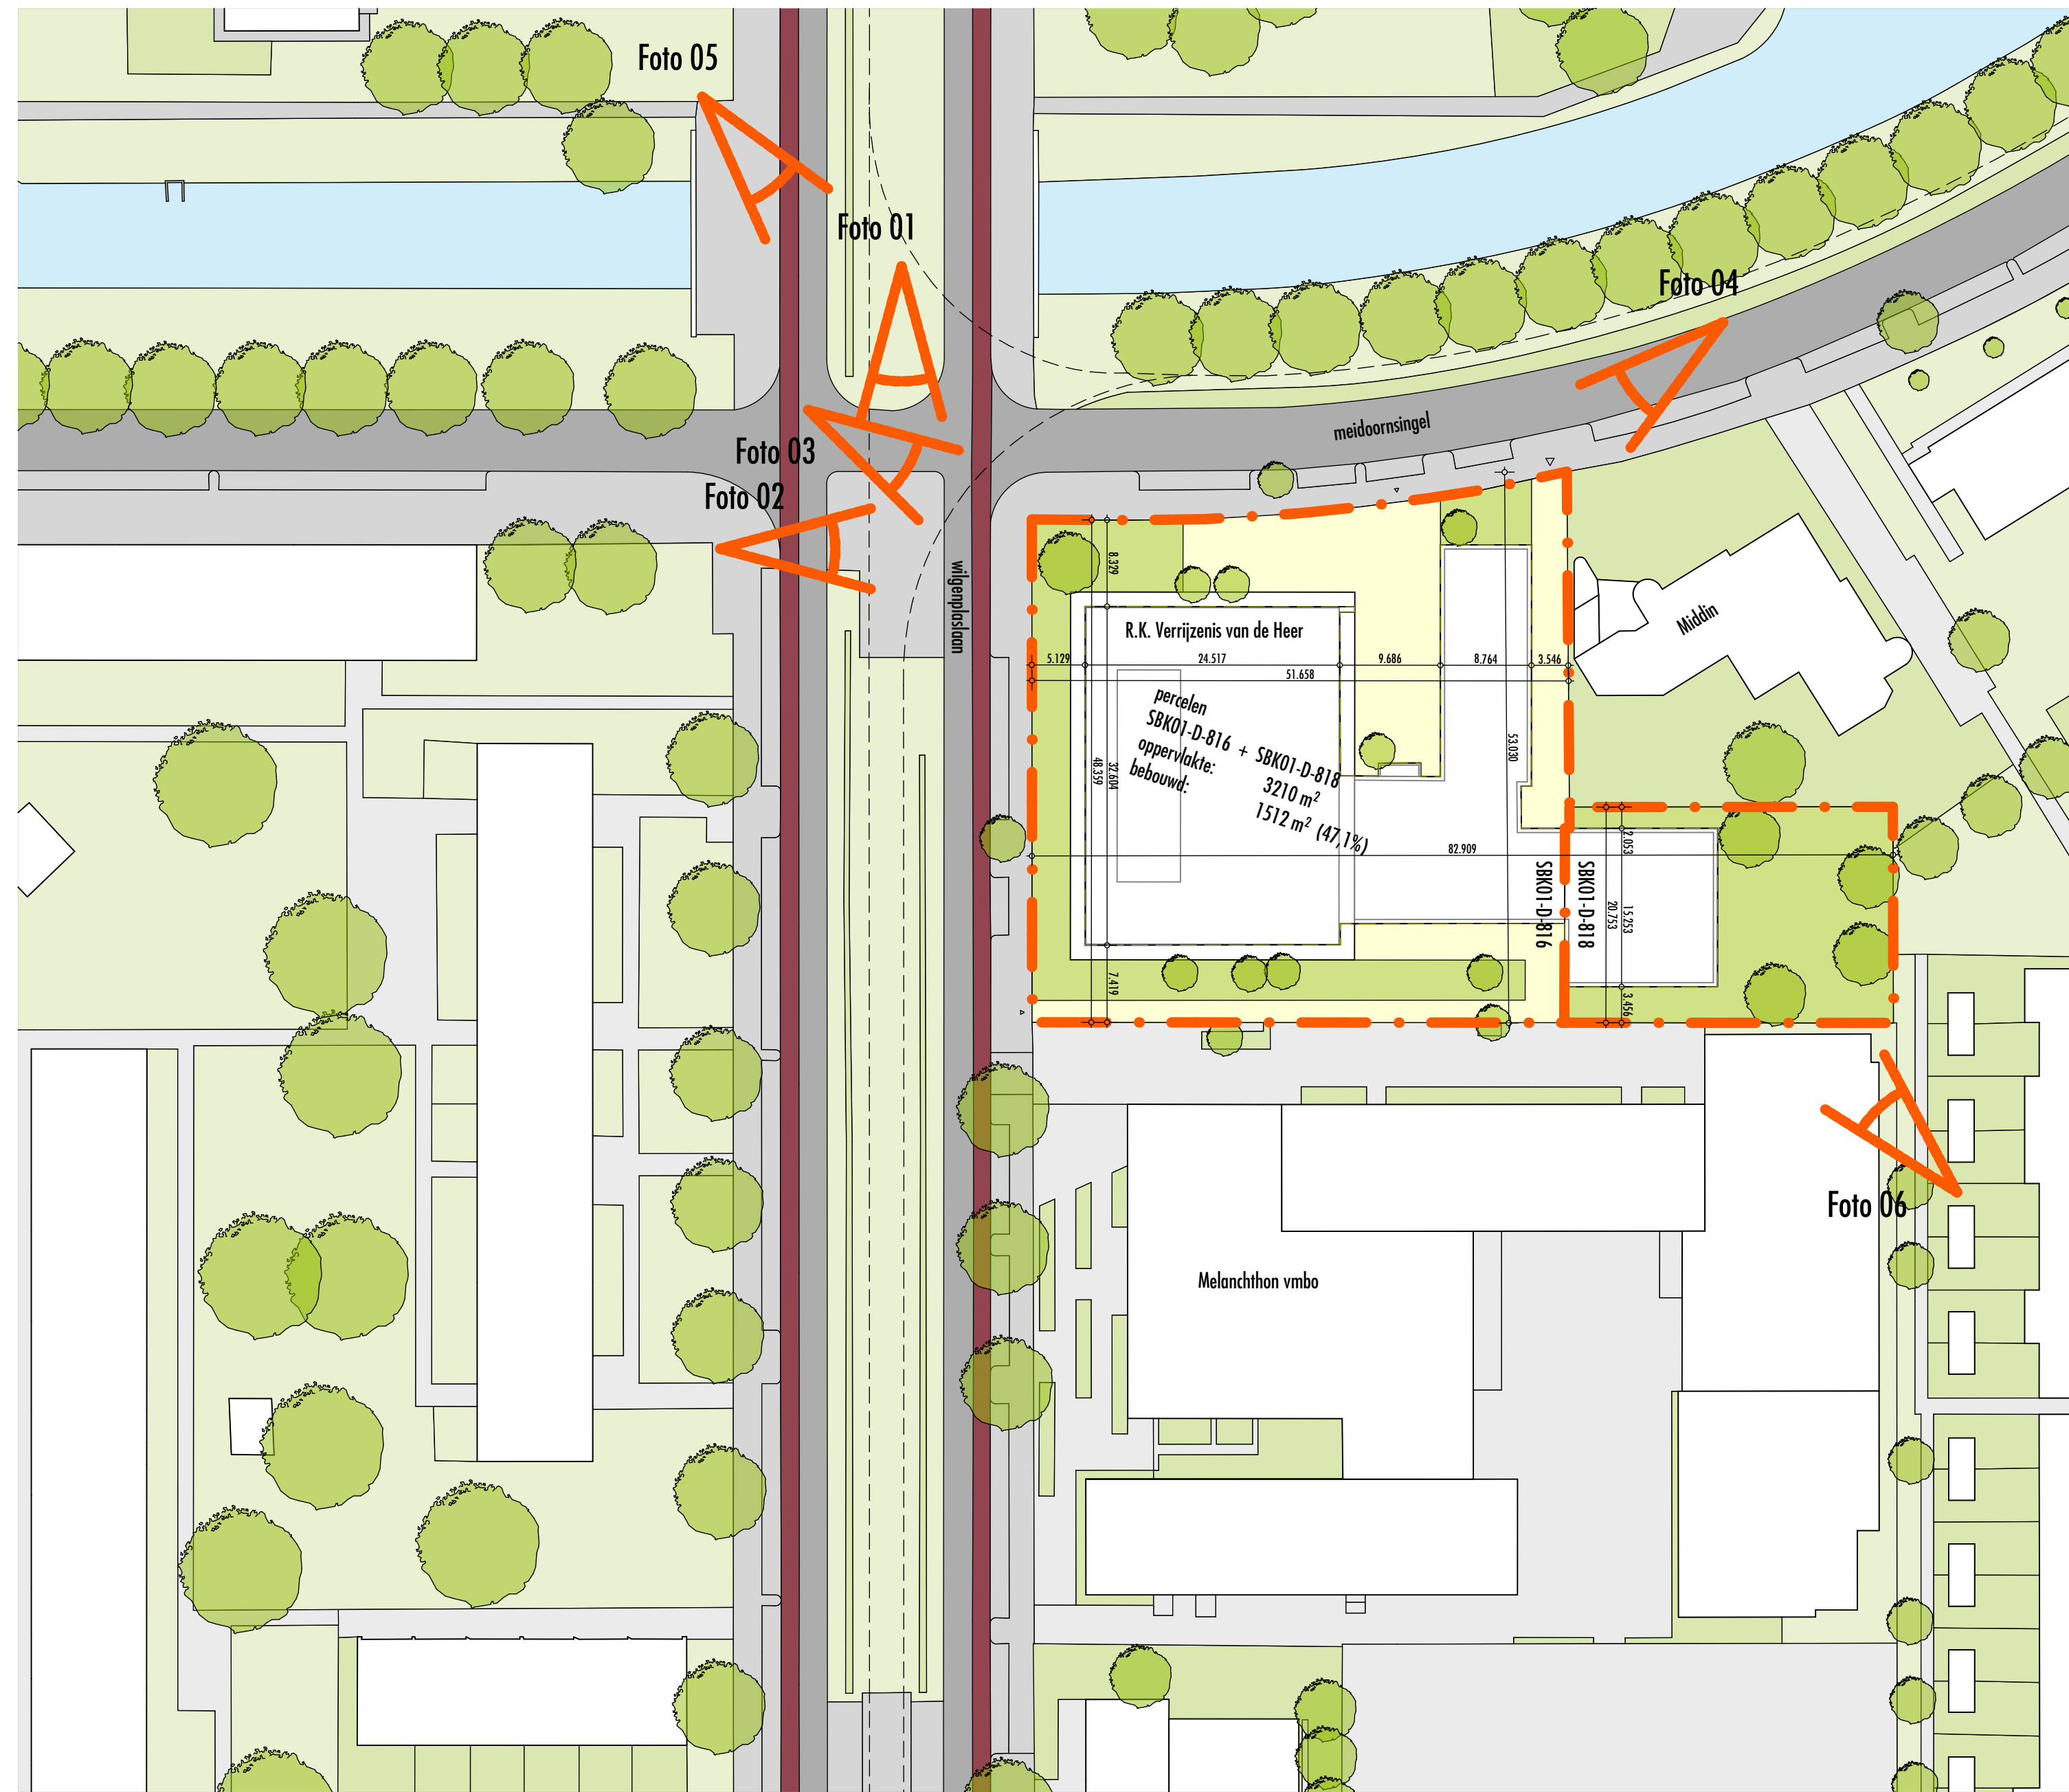
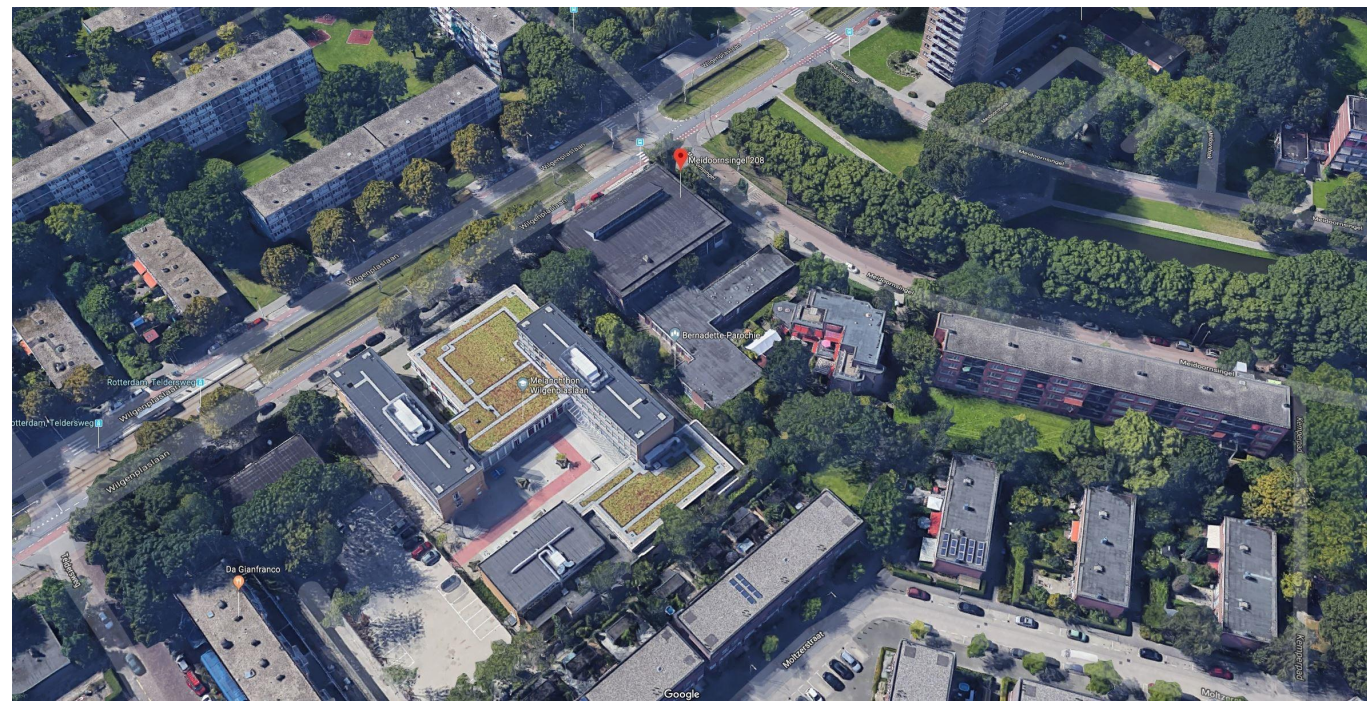
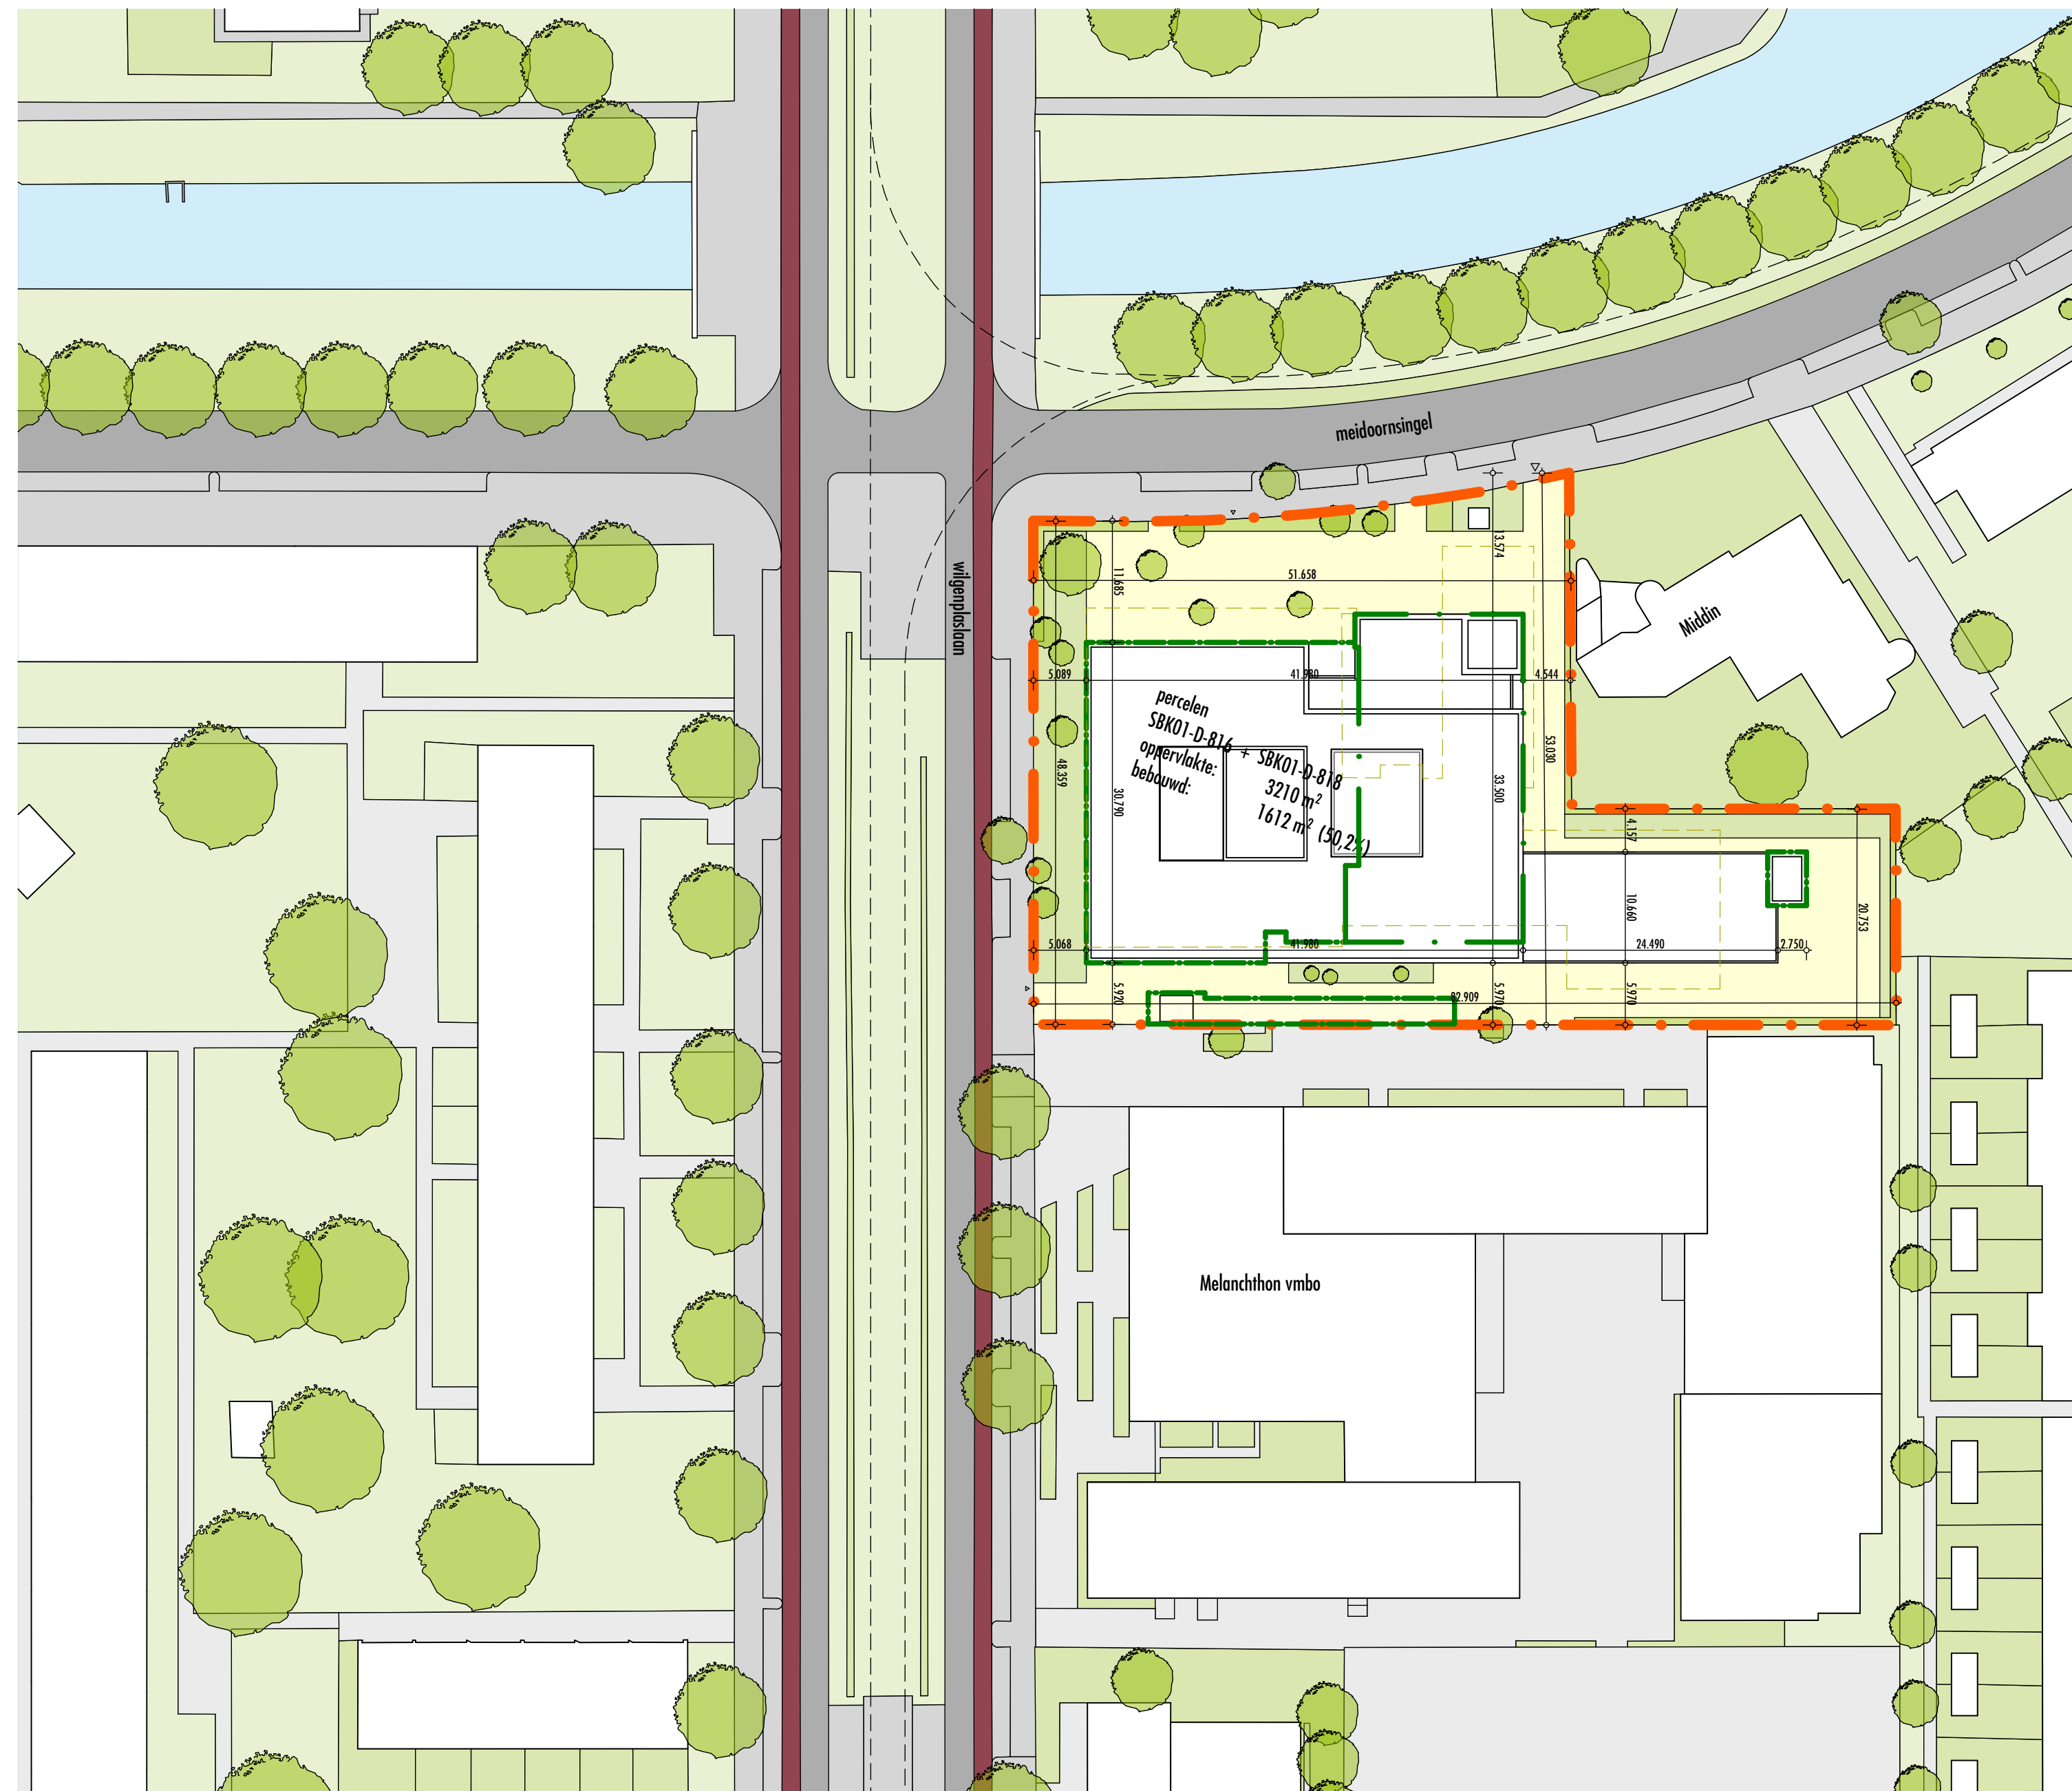


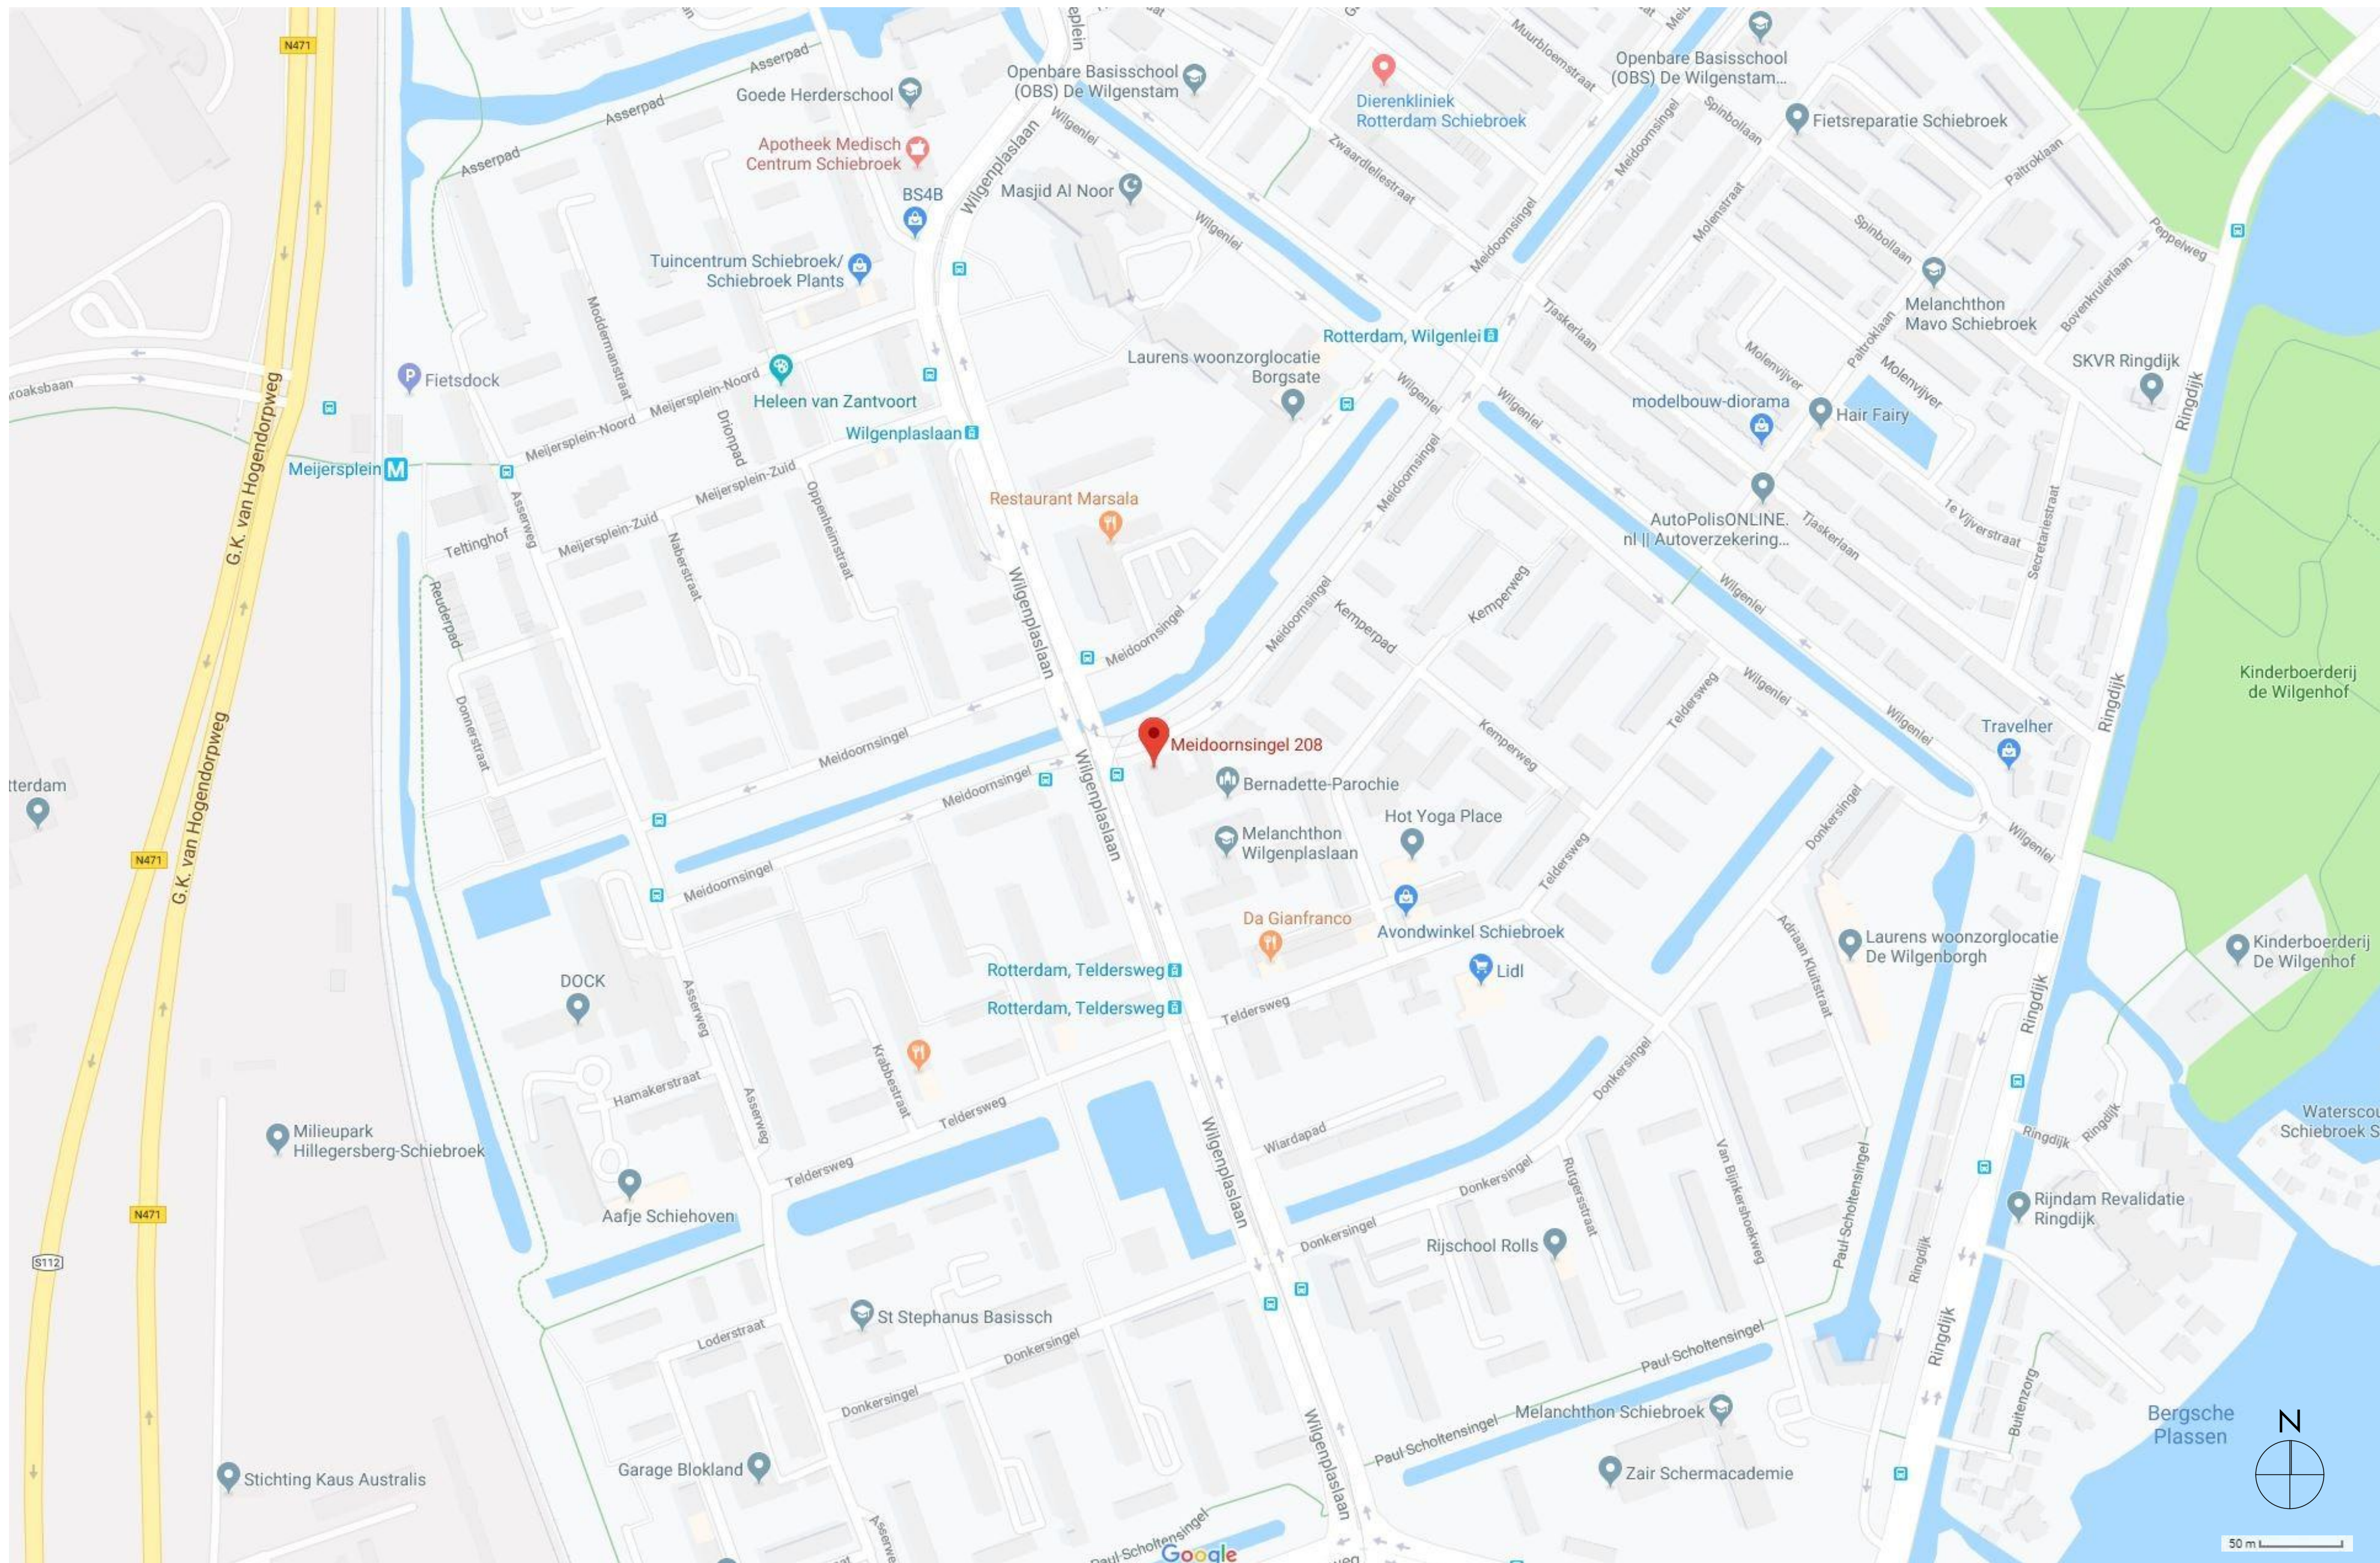

Booekkundig

<

- alle constructies vliges, tekeningen en berekeningen constructeur (vrc)
- alle gereedschappen te validen om in te drukken de dikte 2 (20305954)
- vlieg doorgang dient te validen om te bouwen (minimaal 850x2300mm)
- noodoverstroom (contingency) etc. in overleg met de constructeur en architect
- dilatatie en klimaat in overleg met architect
- voor haltevoorzieningen zie EPR rapport

 situatie bestaand
situatie nieuw
locatie

opdrachtgever

project

fase
TO

schaal

datum
5 juni

40 18

bestand
1803.21.100 D02.2c 200417.pln

5613 CM Eindhoven
T 040 296 33 96

info@faamarchitects.nl
www.faamarchitects.nl